


Forvaltningstegning
Ved ombygging el. må alle mål kontrolleres på stedet

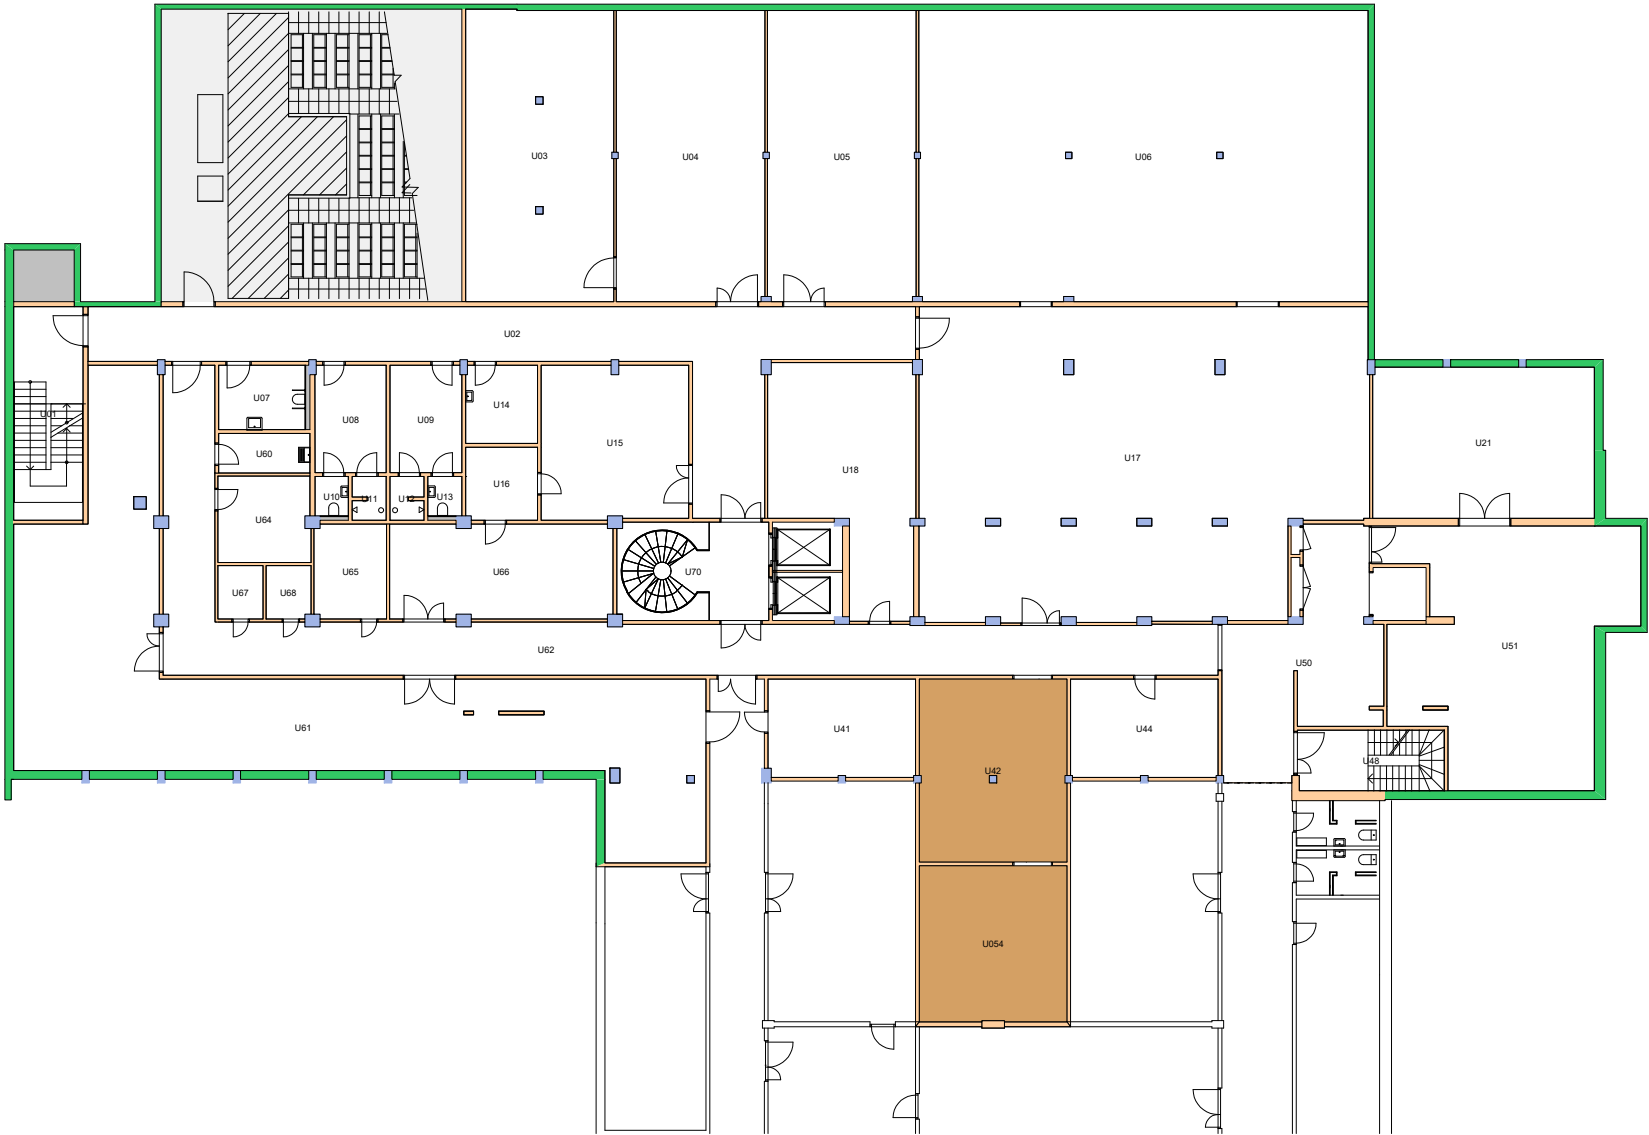



Forvaltningstegning
Ved ombygging el. må alle mål kontrolleres på stedet

