


Forvaltningstegning
 Ved ombygging el. må alle mål kontrolleres på stedet





Forvaltningstegning
Ved ombygging el. må alle mål kontrolleres på stedet

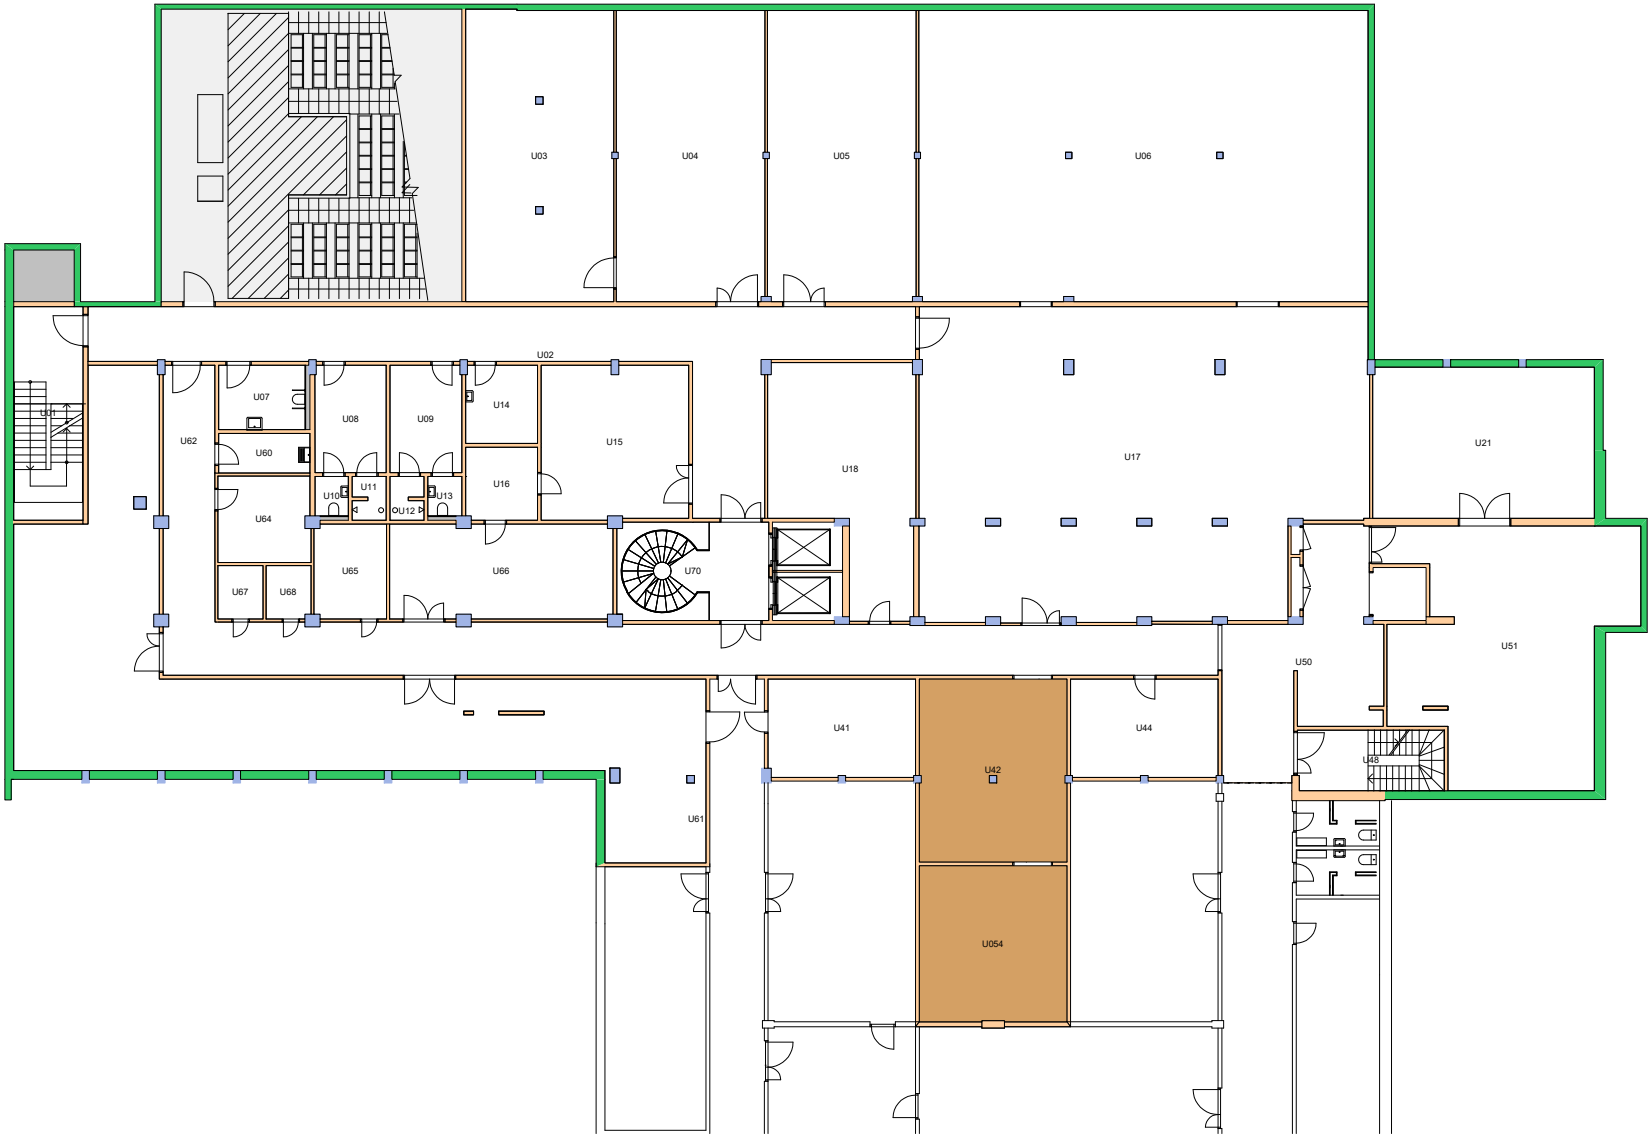

UiO : **Universitetet i Oslo**
 Nedre Blindern
 BL16
 Georg Morgenstiernes hus
 Etasje: UE
 Mål: 1:300 (A4 format)
 Dato: 15.12.22