


Forvaltningstegning
Ved ombygging el. må alle mål kontrolleres på stedet



Space Manager Pythagoras AB

UiO : Universitetet i Oslo
Nedre Blindern
BL16
Georg Morgenstiernes hus
Etasje: 02
Mål: 1:300 (A4 format)
Dato: 18.12.23

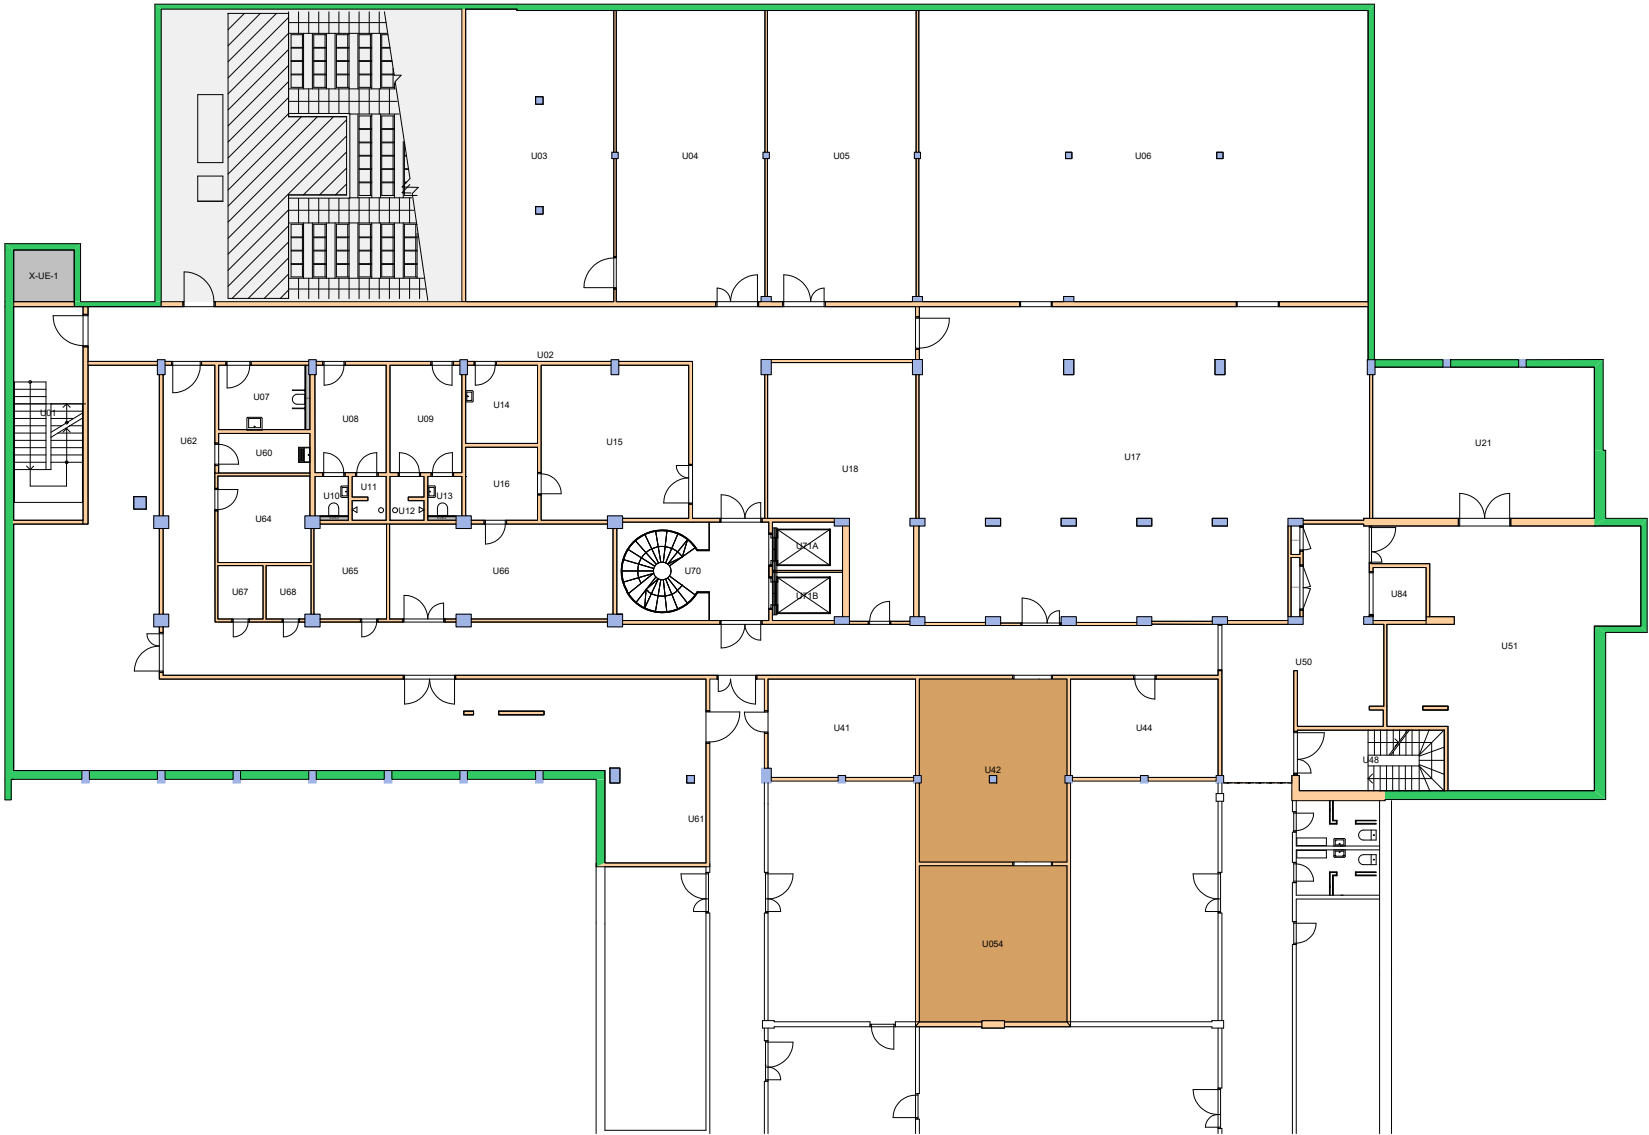

Forvaltningstegning
Ved ombygging el. må alle mål kontrolleres på stedet



UiO : Universitetet i Oslo
 Nedre Blindern
 BL16
 Georg Morgensternes hus
 Etasje: UE
 Mål: 1:300 (A4 format)
 Dato: 18.12.23