


Forvaltningstegning
Ved ombygging el. må alle mål kontrolleres på stedet





Forvaltningstegning
Ved ombygging el. må alle mål kontrolleres på stedet

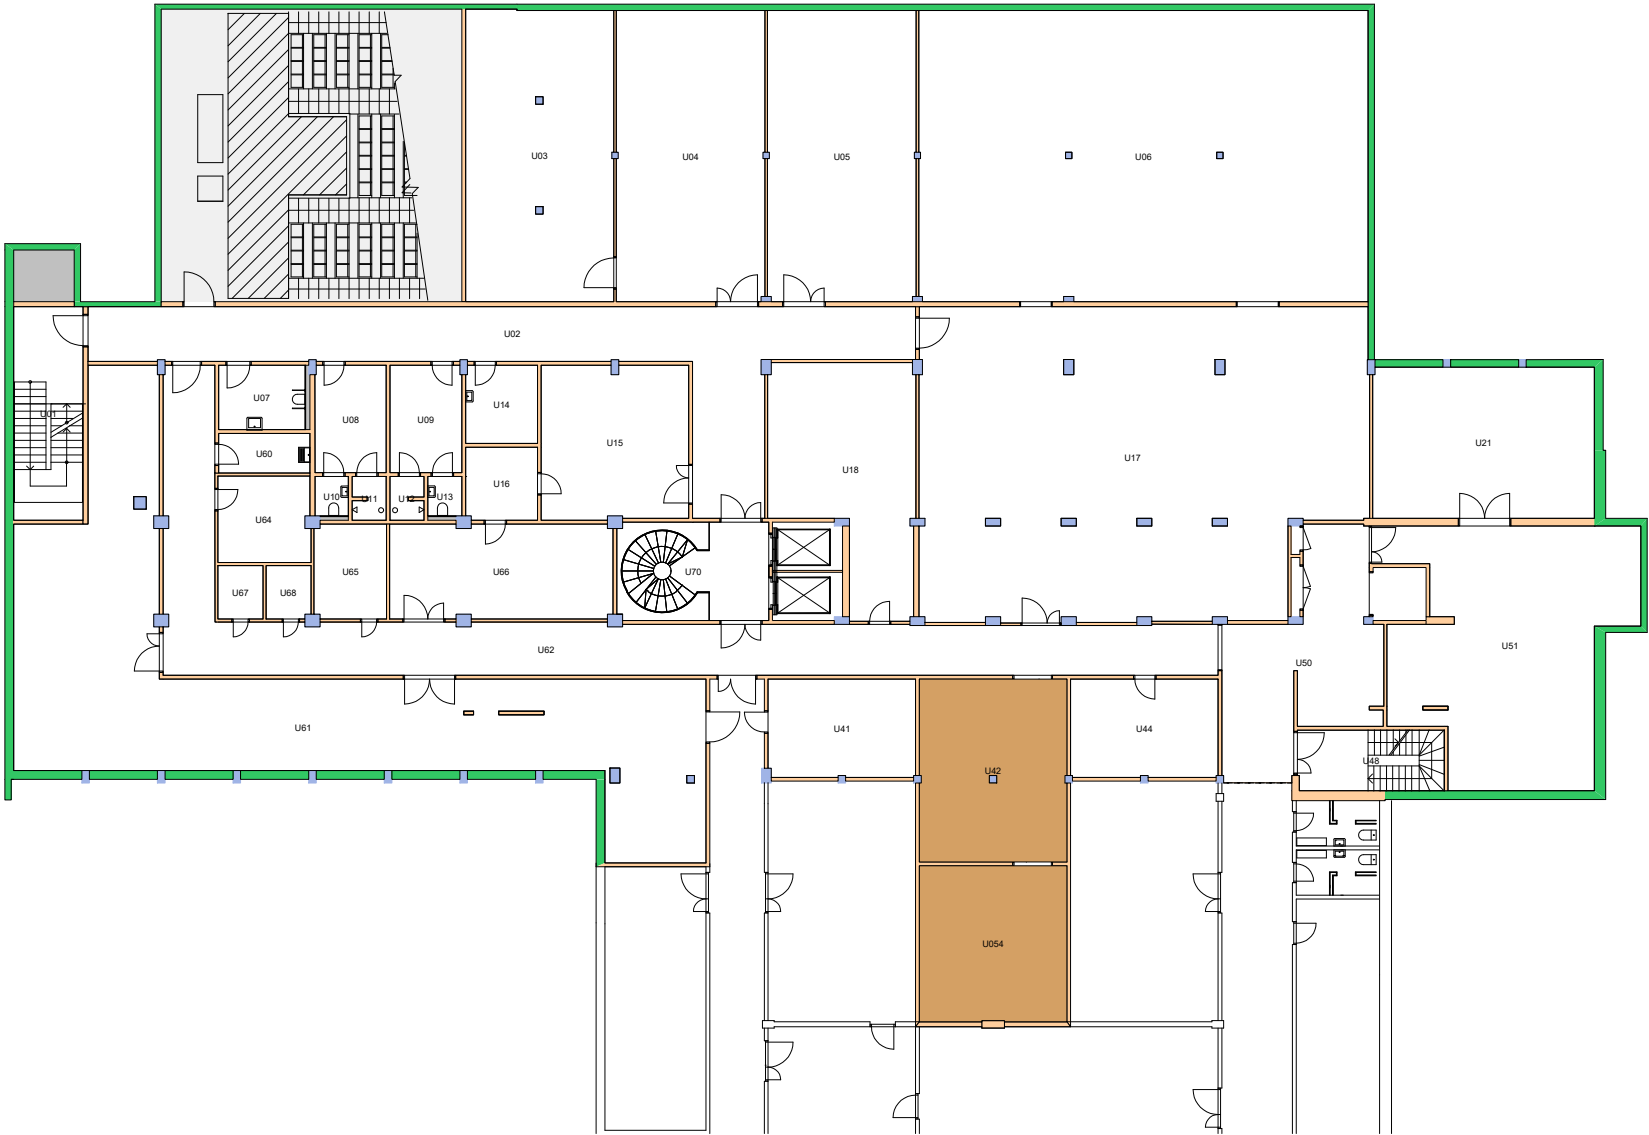

UiO : Universitetet i Oslo
Nedre Blindern
BL16
Georg Morgensternes hus
Etasje: UE
Mål: 1:300 (A4 format)
Dato: 09.05.22