


Forvaltningstegning
 Ved ombygging el. må alle mål kontrolleres på stedet

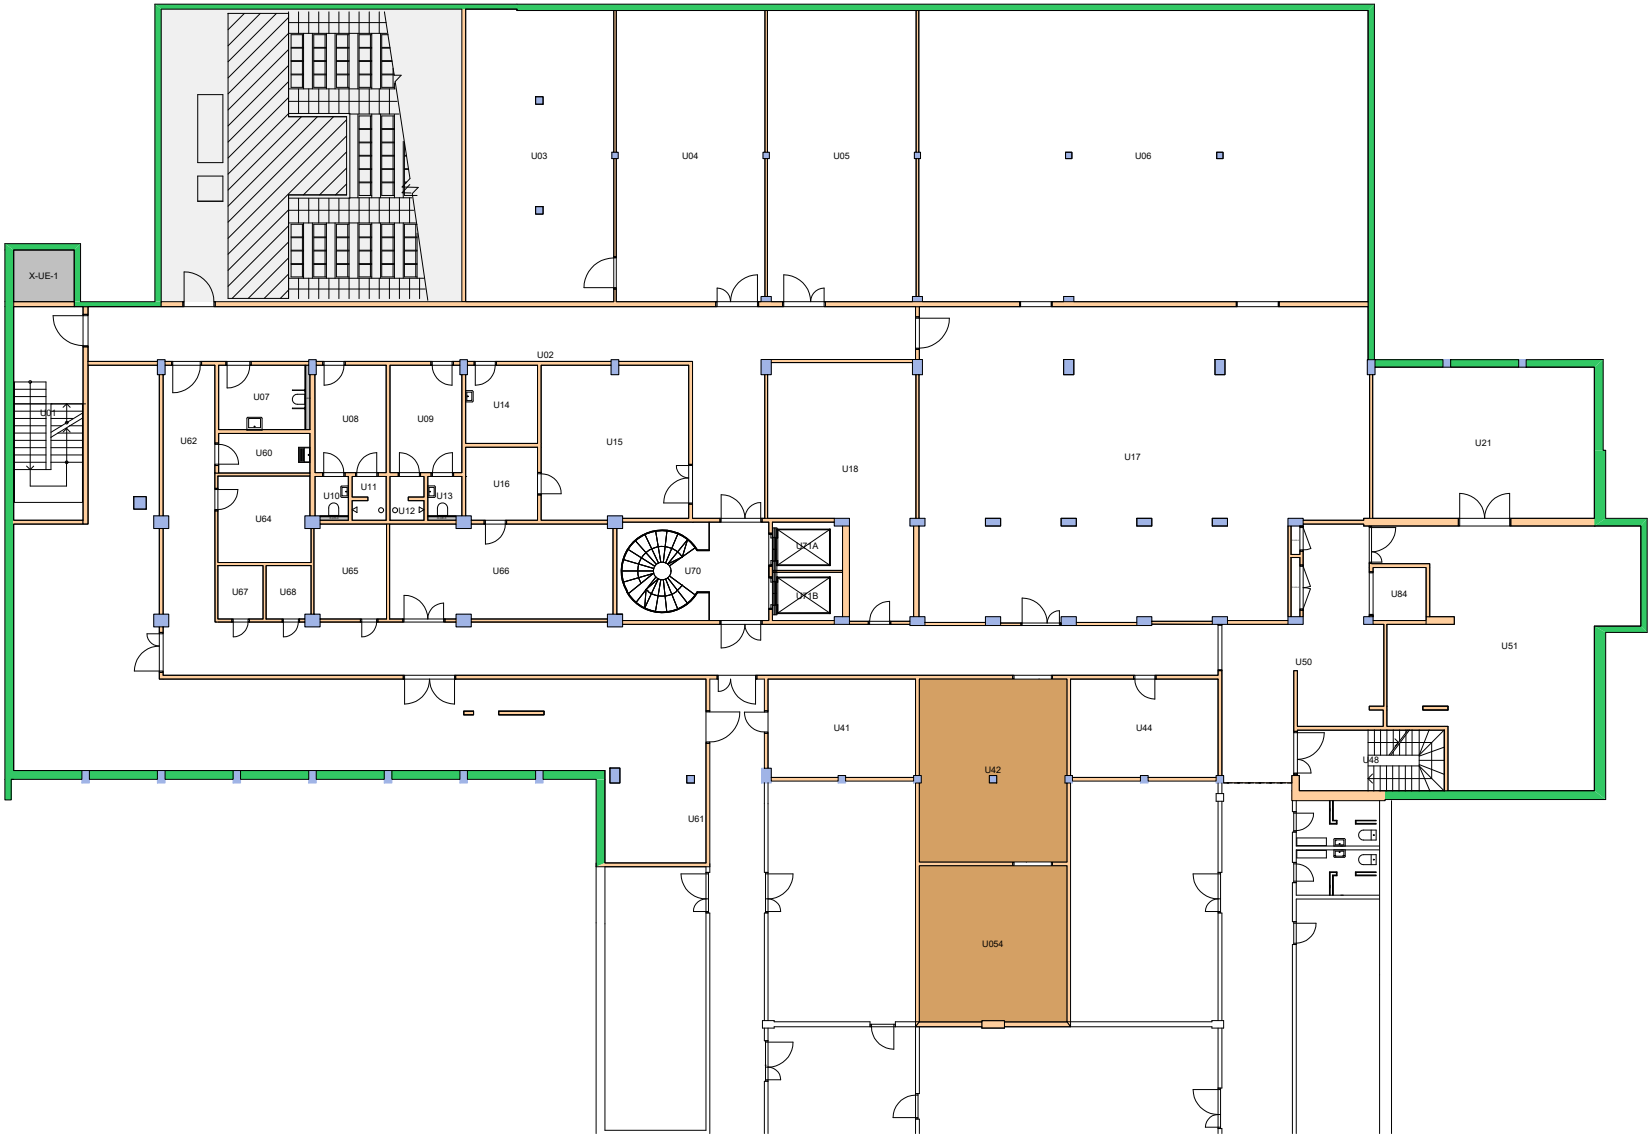

Space Manager Pythagoras AB

UiO : Universitetet i Oslo
 Nedre Blindern
 BL16
 Georg Morgenstiernes hus
 Etasje: 02
 Mål: 1:300 (A4 format)
 Dato: 14.09.23



Forvaltningstegning
 Ved ombygging el. må alle mål kontrolleres på stedet



Space Manager Pythagoras AB

UiO : Universitetet i Oslo
 Nedre Blindern
 BL16
 Georg Morgensternes hus
 Etasje: UE
 Mål: 1:300 (A4 format)
 Dato: 14.09.23