


Forvaltningstegning  
 Ved ombygging el. må alle mål kontrolleres på stedet





Forvaltningstegning  
 Ved ombygging el. må alle mål kontrolleres på stedet

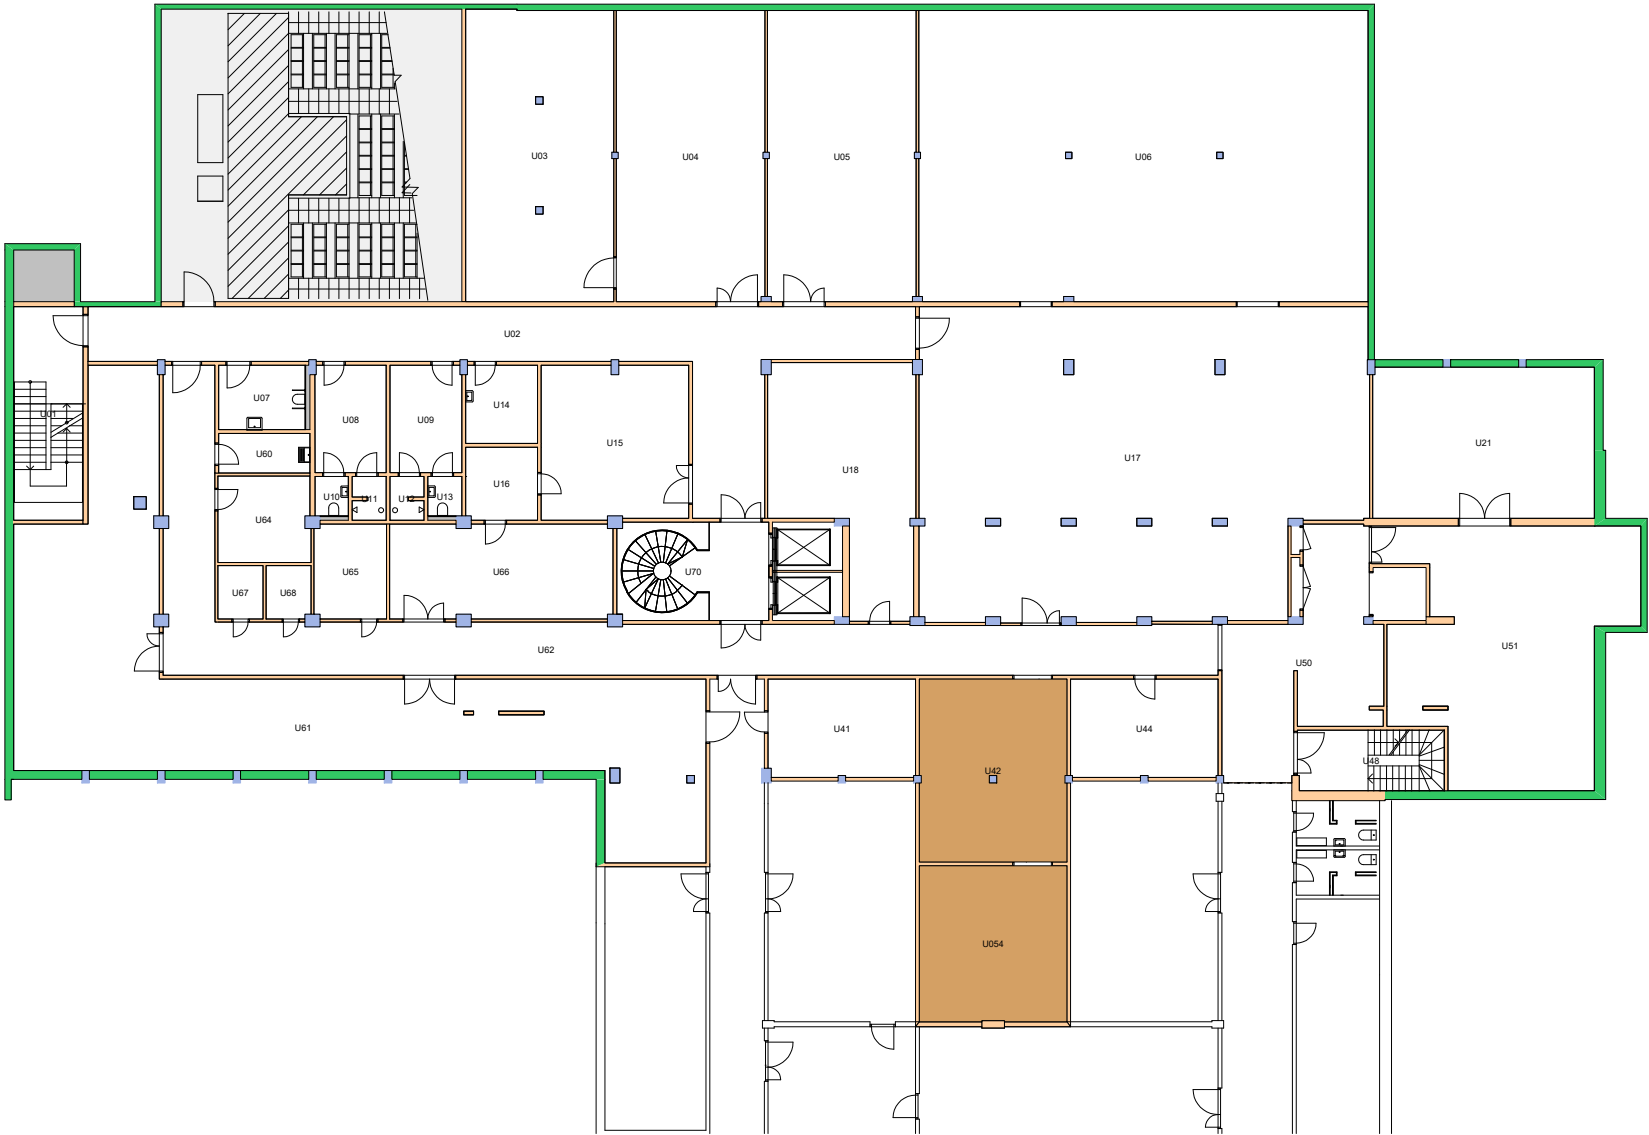

UiO : **Universitetet i Oslo**  
 Blindern  
 BL16  
 Georg Morgensternes hus  
 Etasje: UE  
 Mål: 1:300 (A4 format)  
 Dato: 06.12.19