


Forvaltningstegning
Ved ombygging el. må alle mål kontrolleres på stedet





Forvaltningstegning
 Ved ombygging el. må alle mål kontrolleres på stedet

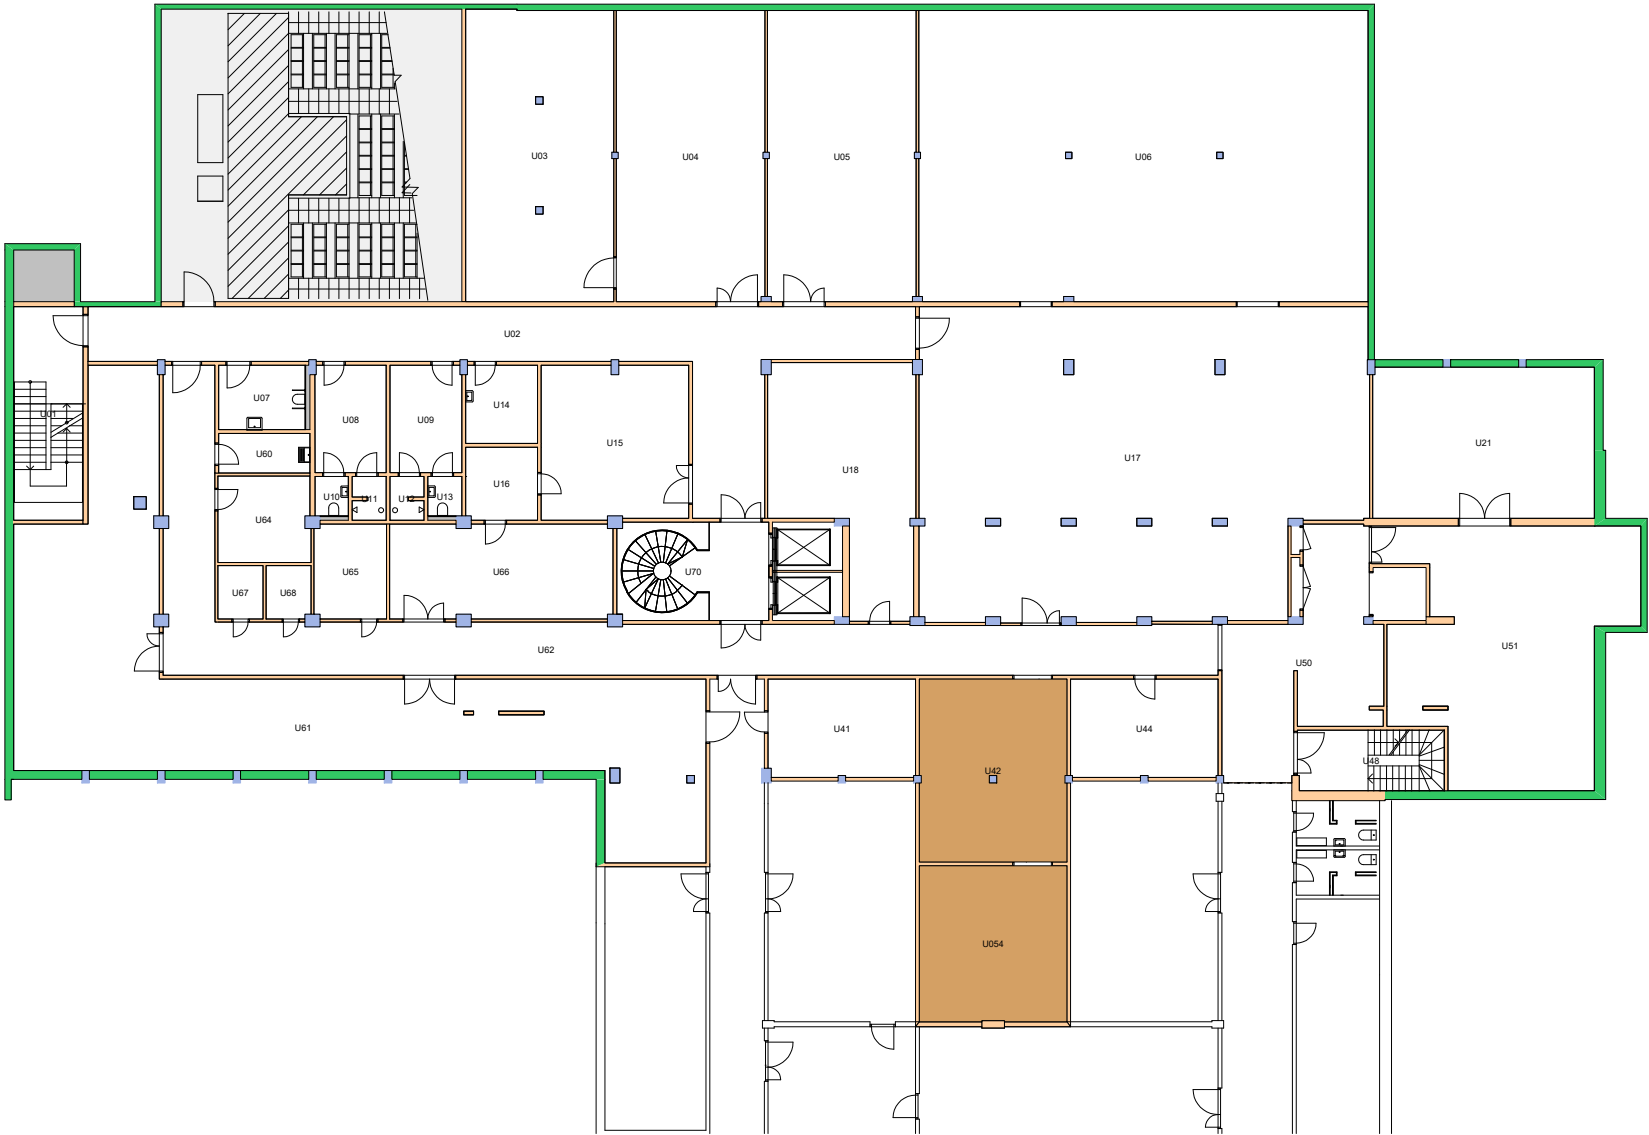

UiO : **Universitetet i Oslo**
 Blindern
 BL16
 Georg Morgensternes hus
 Etasje: UE
 Mål: 1:300 (A4 format)
 Dato: 05.09.20