




Forvaltningstegning
Ved ombygging el. må alle mål kontrolleres på stedet

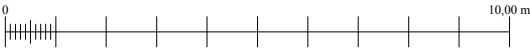

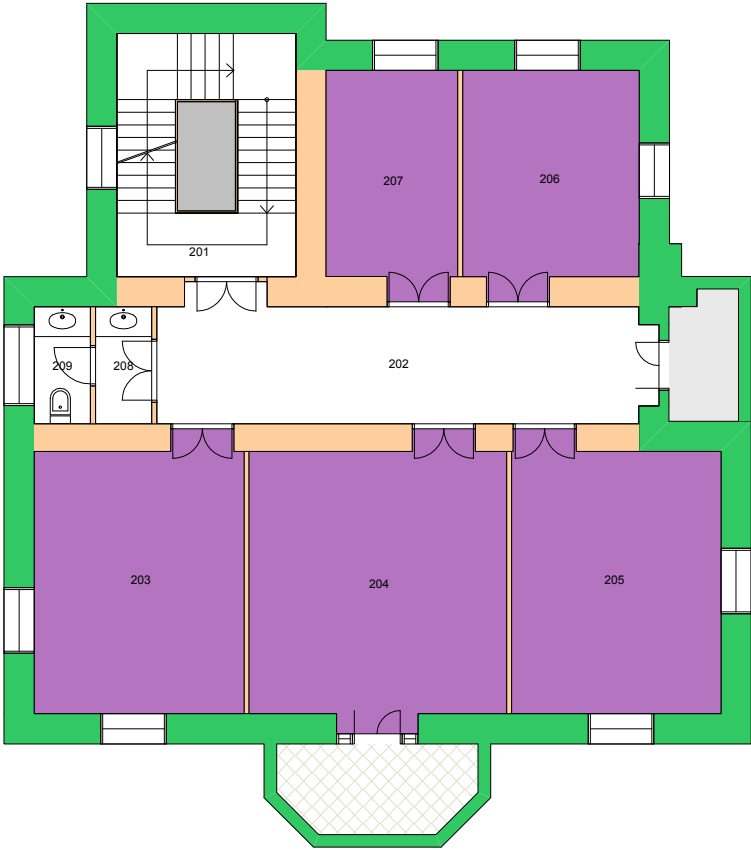


Forvaltningstegning
 Ved ombygging el. må alle mål kontrolleres på stedet

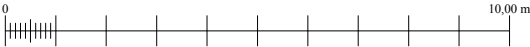



Space Manager Pythagoras AB Lisensen tilhører Universitetet i Oslo

UiO : **Universitetet i Oslo**
 Andre
 AN11
 Det norske institutt i Roma
 Etasje: 02
 Mål: 1:150 (A4 format)
 Dato: 07.12.18

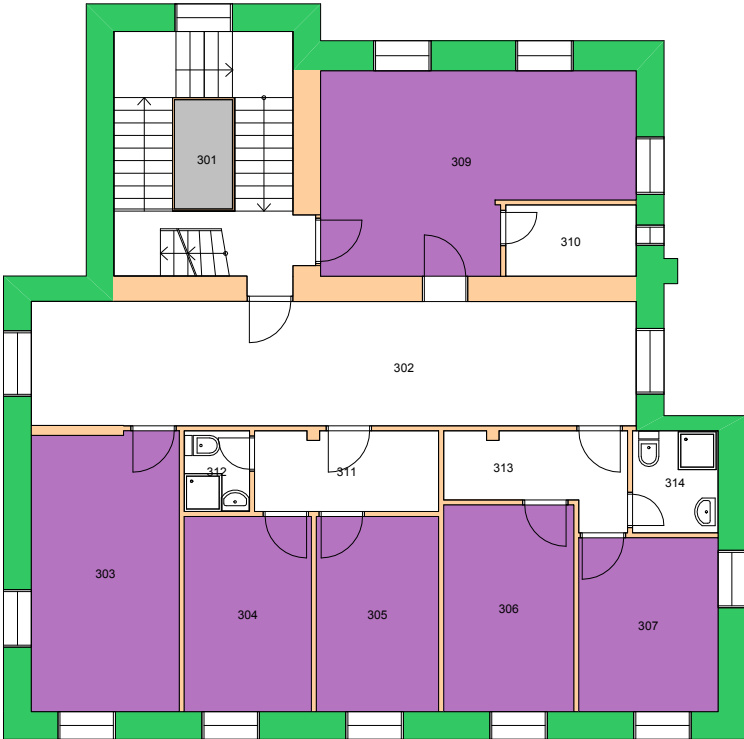


Forvaltningstegning
Ved ombygging el. må alle mål kontrolleres på stedet

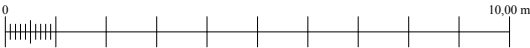

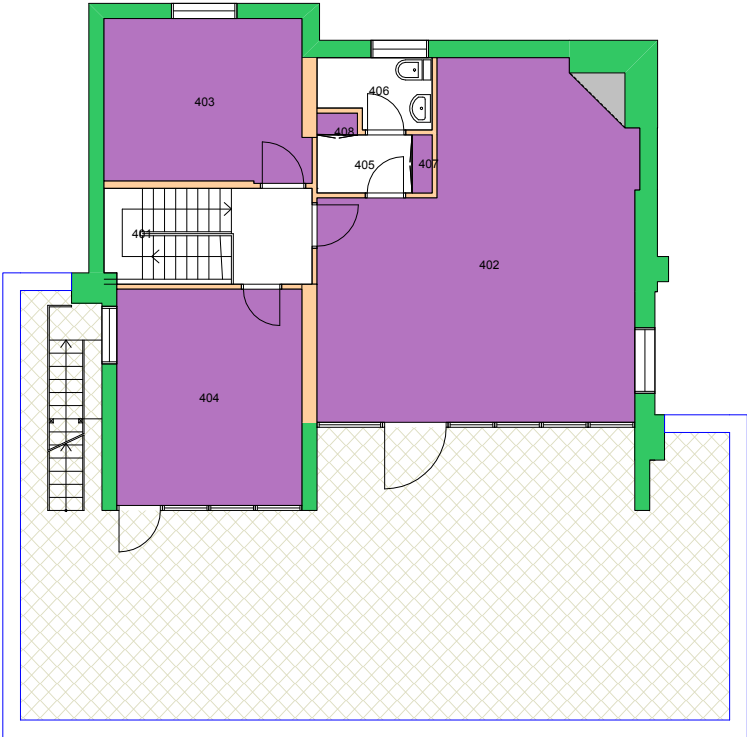


Forvaltningstegning
Ved ombygging el. må alle mål kontrolleres på stedet

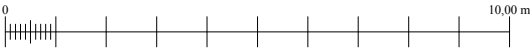



Space Manager Pythagoras AB Lisensen tilhører Universitetet i Oslo

UiO : **Universitetet i Oslo**
Andre
AN11
Det norske institutt i Roma
Etasje: 04
Mål: 1:150 (A4 format)
Dato: 07.12.18

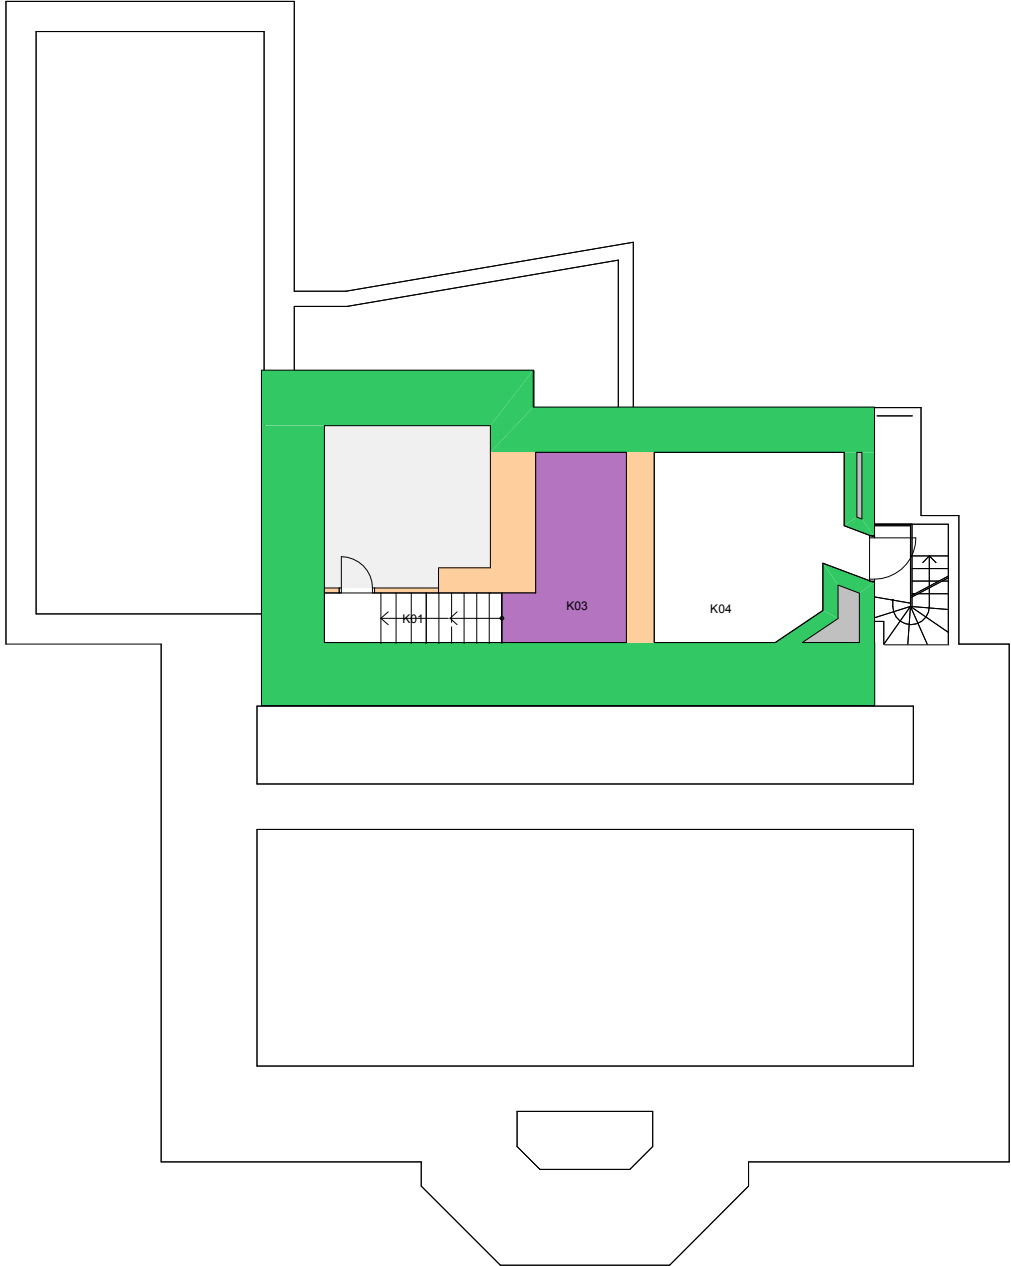



Forvaltningstegning
Ved ombygging el. må alle mål kontrolleres på stedet

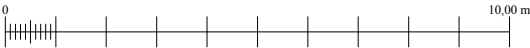

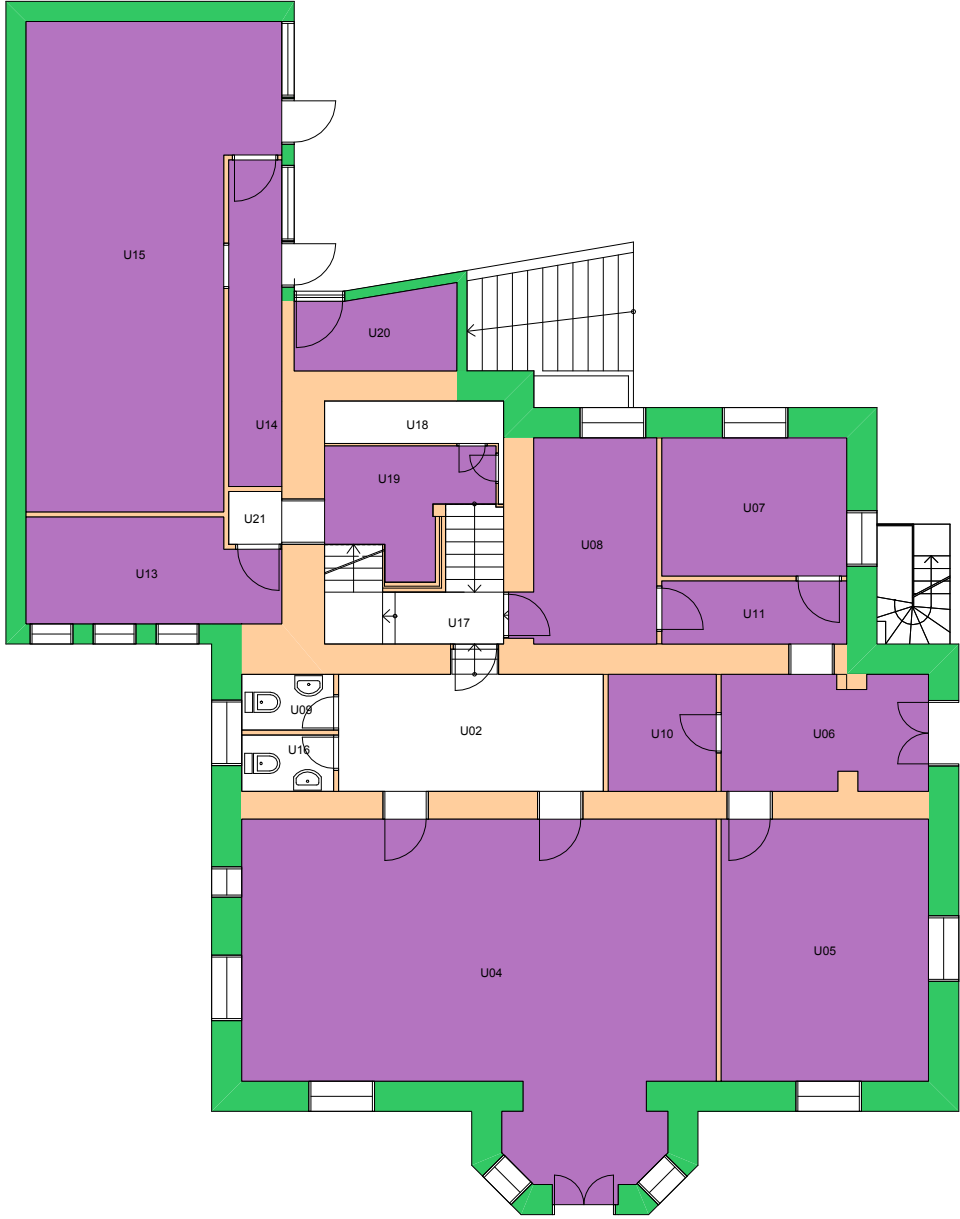


Forvaltningstegning
 Ved ombygging el. må alle mål kontrolleres på stedet

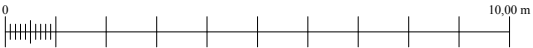

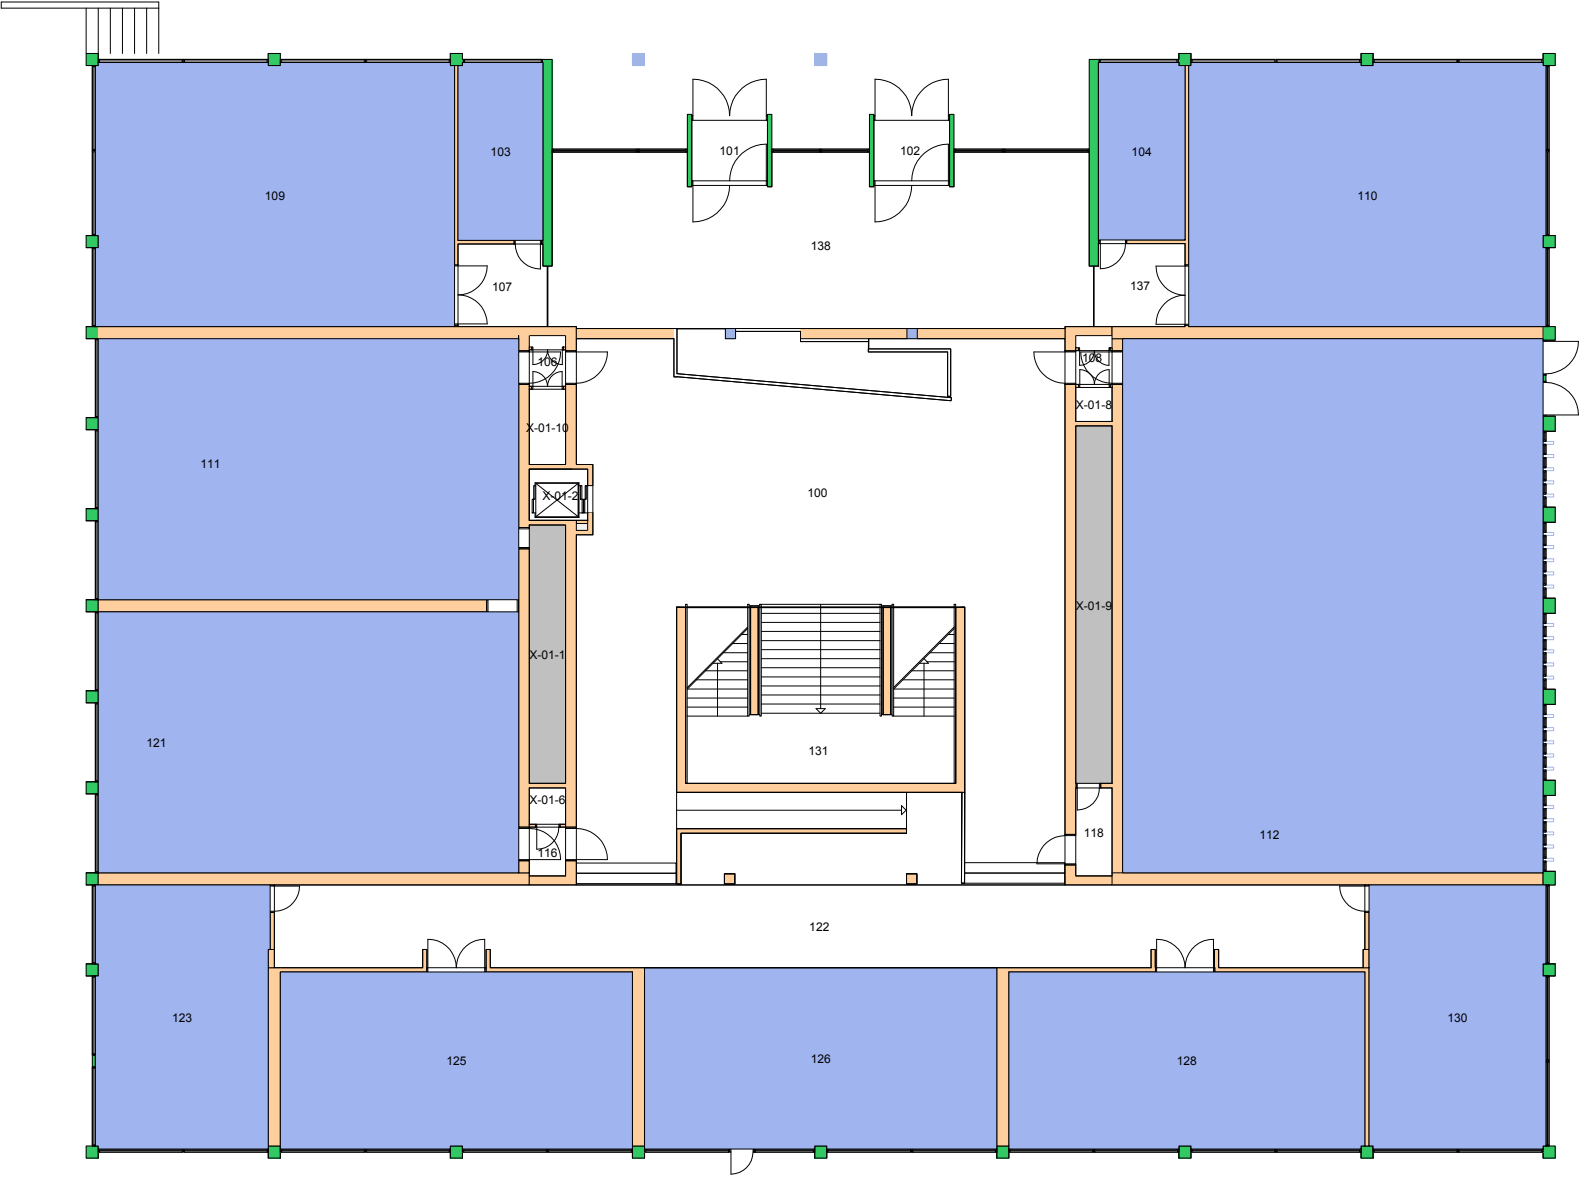

Forvaltningstegning
 Ved ombygging el. må alle mål kontrolleres på stedet



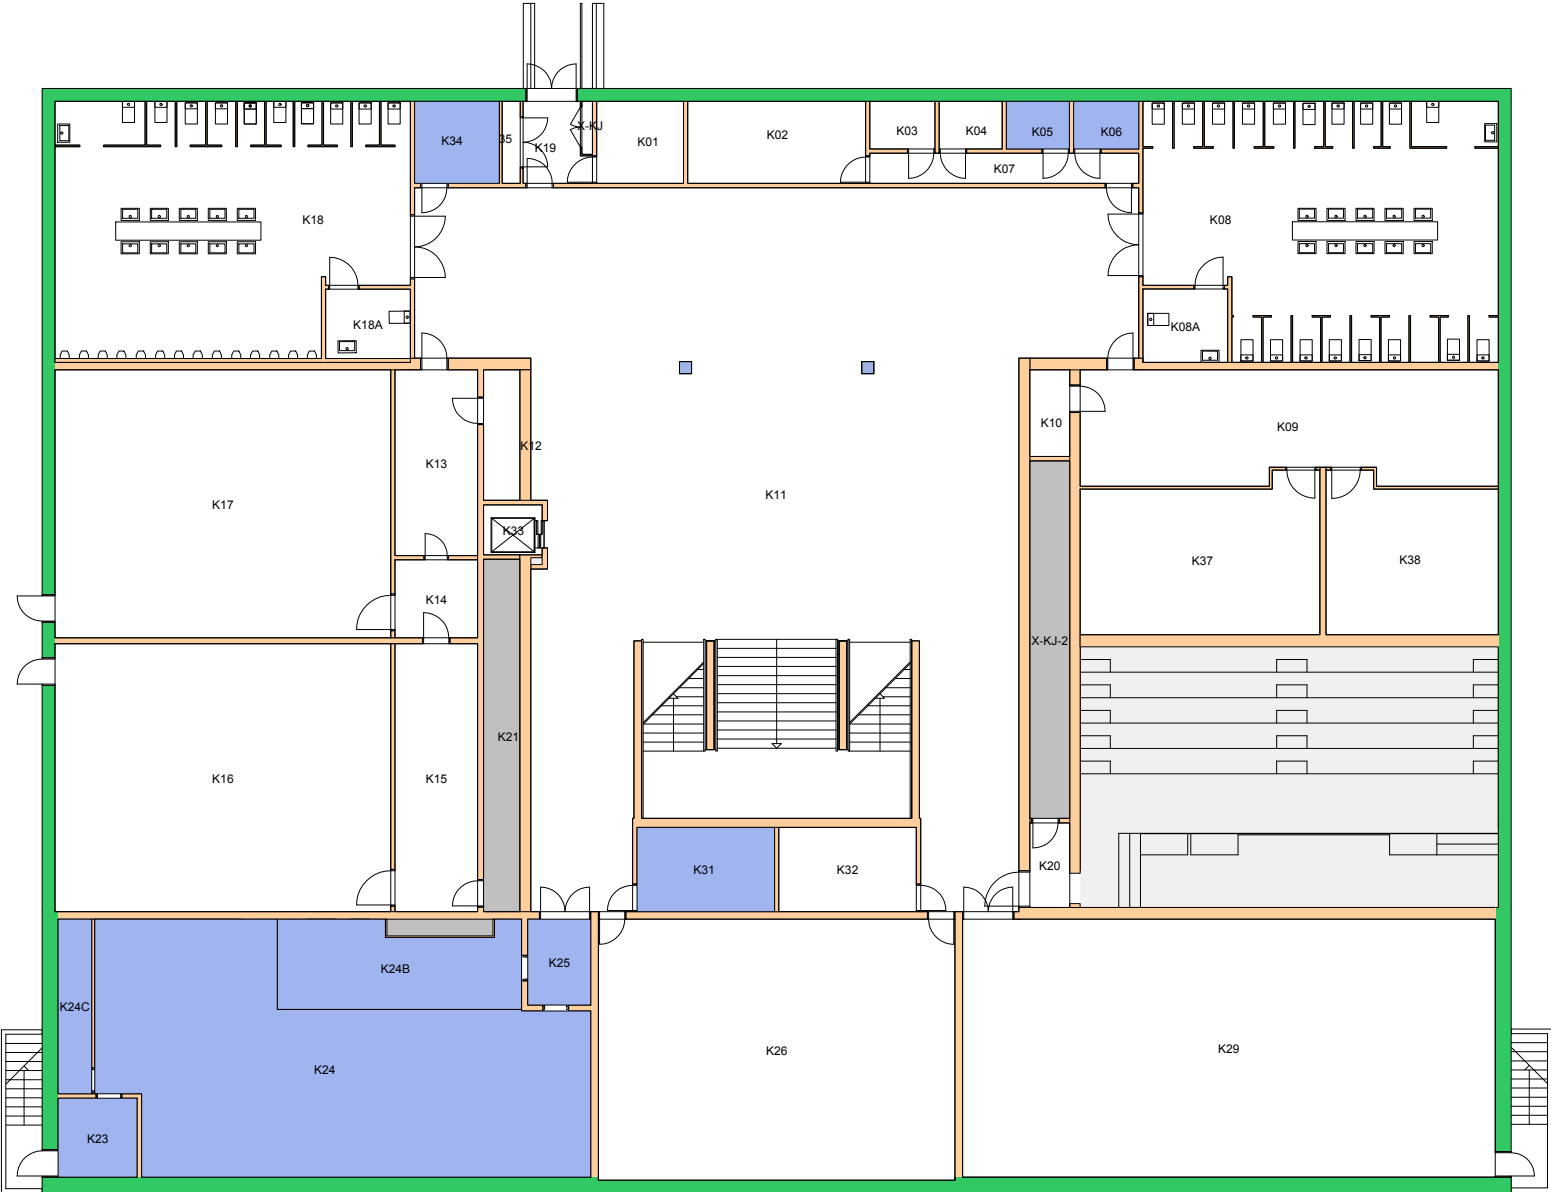


Forvaltningstegning
Ved ombygging el. må alle mål kontrolleres på stedet



Brukerenhet

140000 Det humanistiske fakultet ■
143500 Institutt for lingvistiske og nordiske studier ■

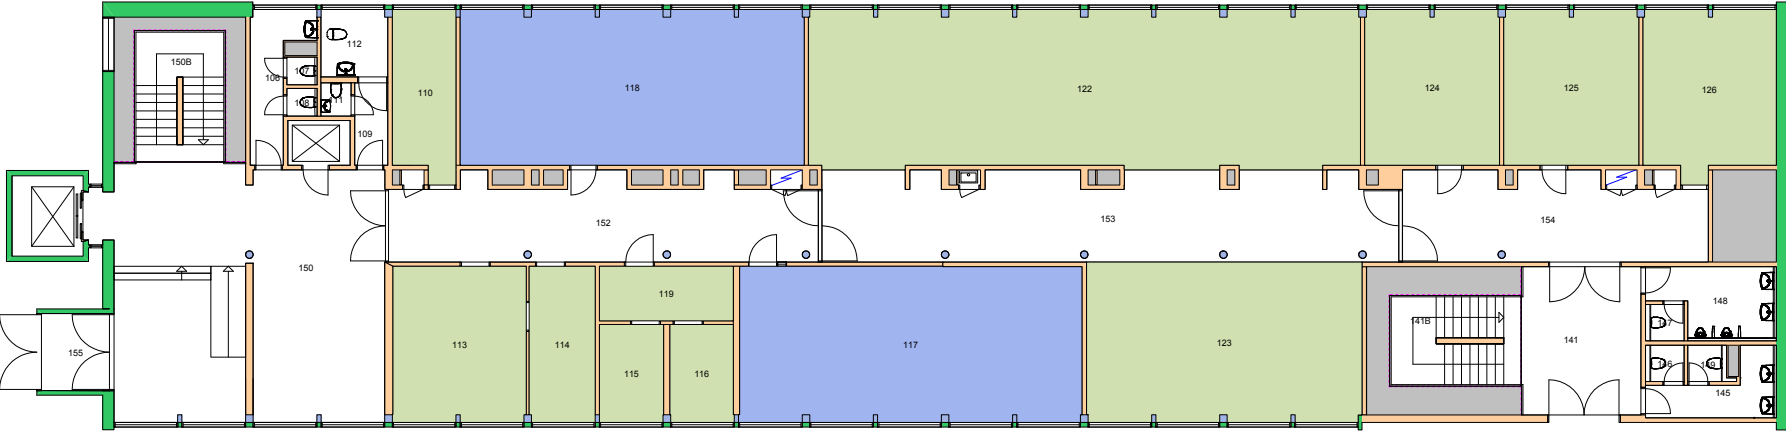

Forvaltningstegning
Ved ombygging el. må alle mål kontrolleres på stedet




Space Manager Pythagoras AB Lisensen tilhører Universitetet i Oslo

UiO : **Universitetet i Oslo**
Blindern
BL06
Henrik Wergelands hus
Etasje: 01
Mål: 1:250 (A4 format)
Dato: 07.12.18

Brukerenhet

- 140000 Det humanistiske fakultet
- 143500 Institutt for lingvistiske og nordiske studier
- 143570 Senter for Ibsen-studier

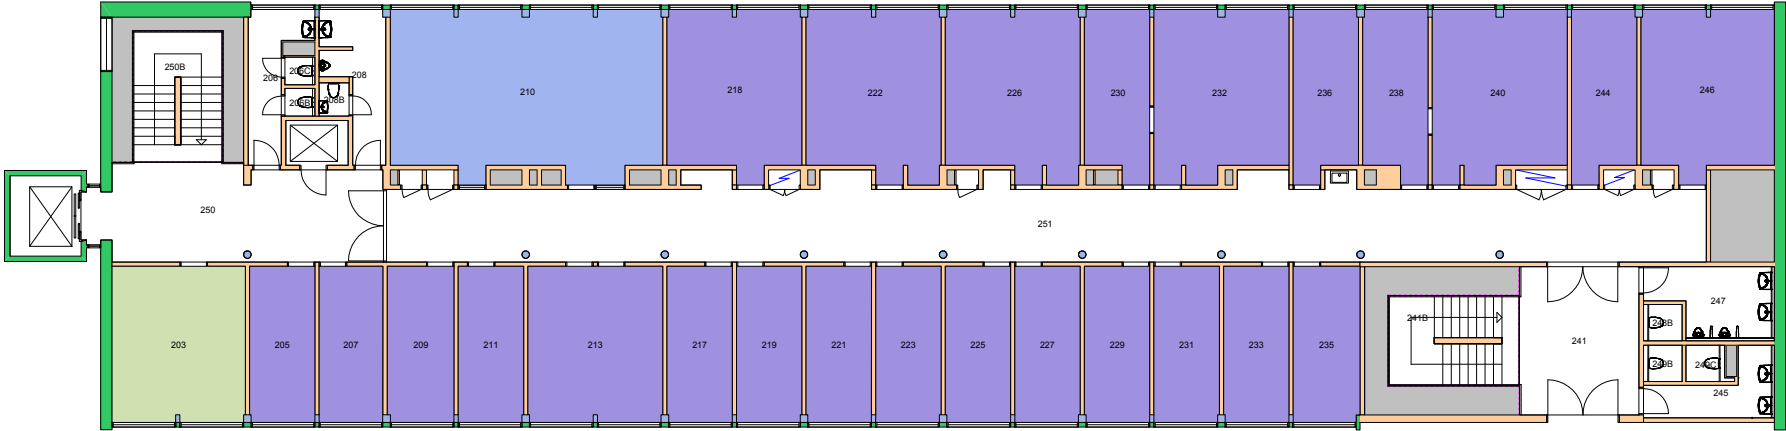

Forvaltningstegning
Ved ombygging el. må alle mål kontrolleres på stedet




Space Manager Pythagoras AB Lisensen tilhører Universitetet i Oslo

UiO : **Universitetet i Oslo**
Blindern
BL06
Henrik Wergelands hus
Etasje: 02
Mål: 1:250 (A4 format)
Dato: 07.12.18

Brukerenhet

140010 Det humanistiske fakultet sekretariatet
143500 Institutt for lingvistiske og nordiske studier

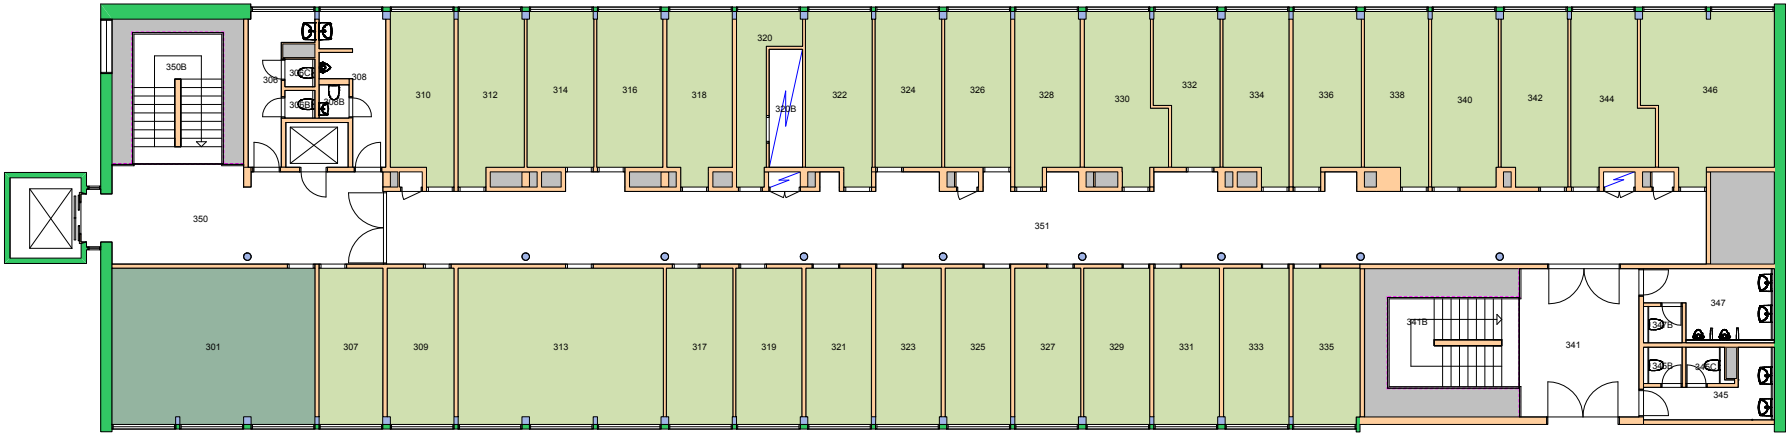


Forvaltningstegning
Ved ombygging el. må alle mål kontrolleres på stedet




Space Manager Pythagoras AB Lisensen tilhører Universitetet i Oslo

UiO : **Universitetet i Oslo**
Blindern
BL06
Henrik Wergelands hus
Etasje: 03
Mål: 1:250 (A4 format)
Dato: 07.12.18

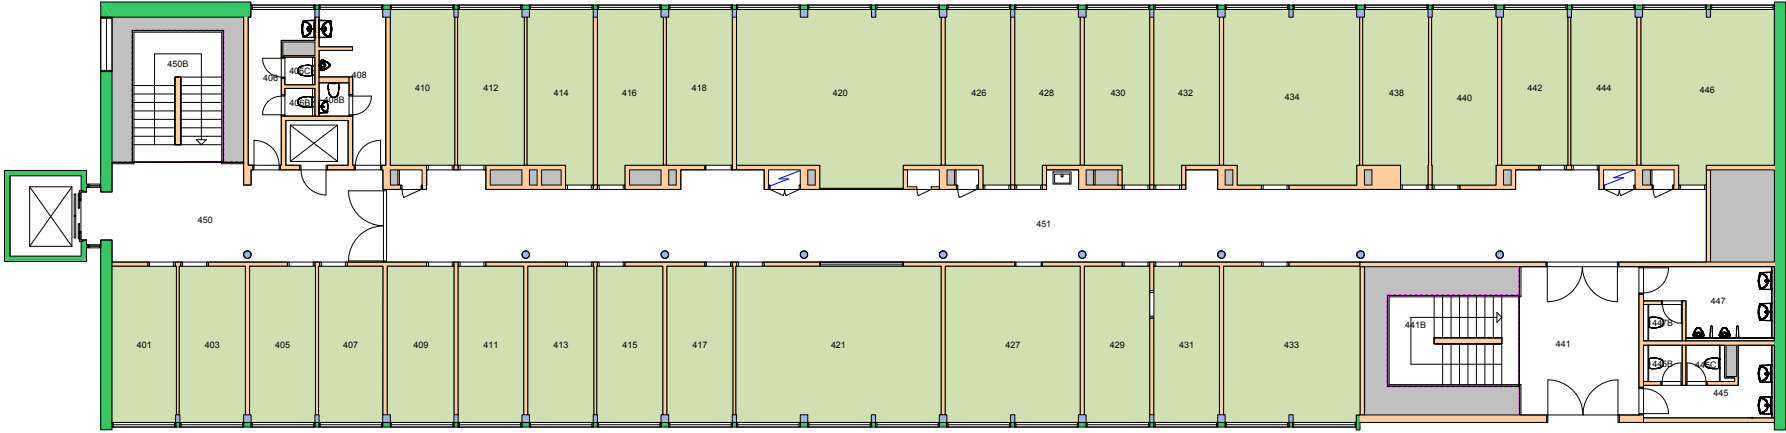

Forvaltningstegning
 Ved ombygging el. må alle mål kontrolleres på stedet



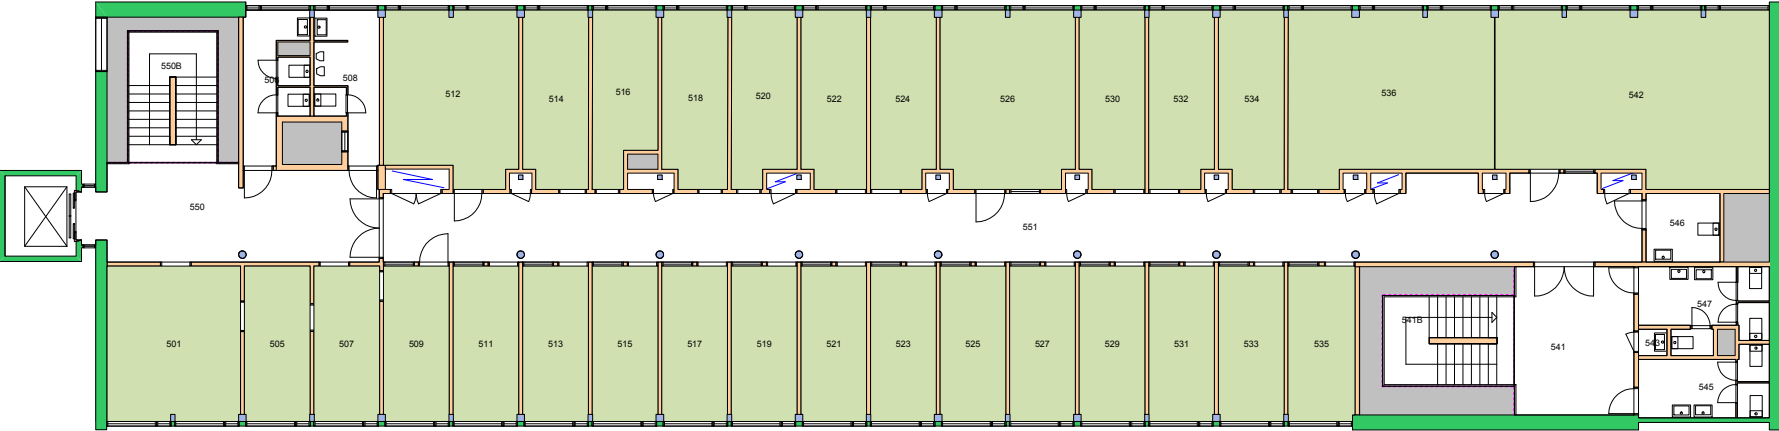


Forvaltningstegning
Ved ombygging el. må alle mål kontrolleres på stedet



Brukerenhet

140000 Det humanistiske fakultet ■
143500 Institutt for lingvistiske og nordiske studier ■

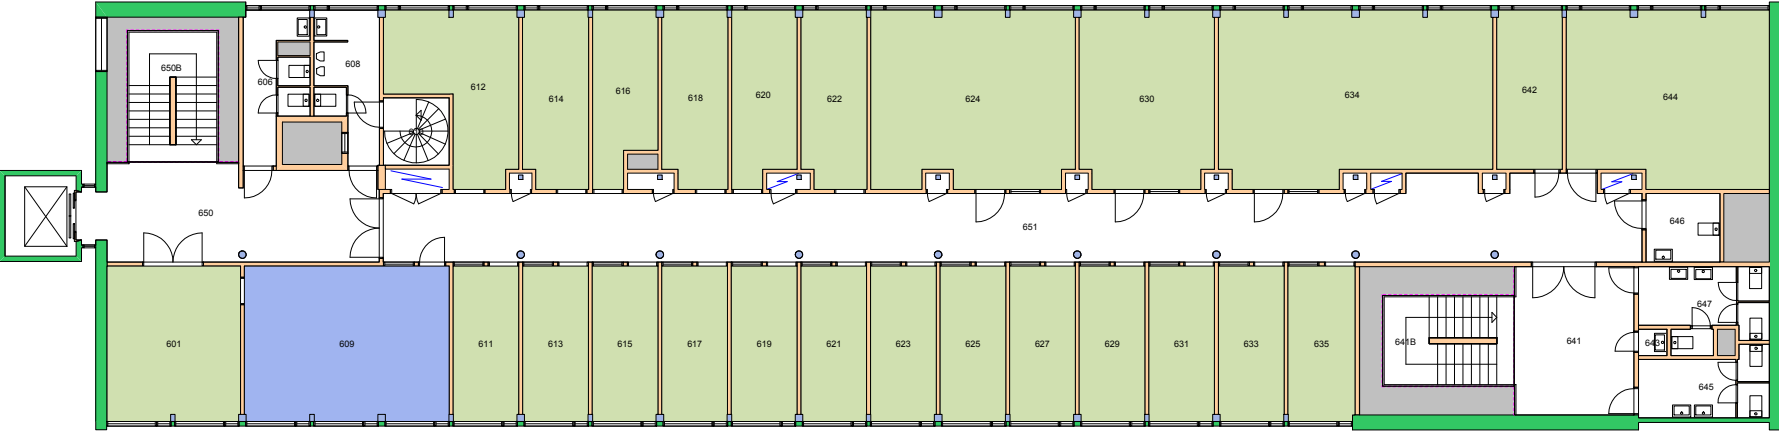

Forvaltningstegning
Ved ombygging el. må alle mål kontrolleres på stedet




Space Manager Pythagoras AB Lisensen tilhører Universitetet i Oslo

UiO : **Universitetet i Oslo**
Blindern
BL06
Henrik Wergelands hus
Etasje: 06
Mål: 1:250 (A4 format)
Dato: 07.12.18

Brukerenhet

- 140010 Det humanistiske fakultet sekretariatet
- 143200 Institutt for kulturstudier og orientalske språk
- 143500 Institutt for lingvistiske og nordiske studier

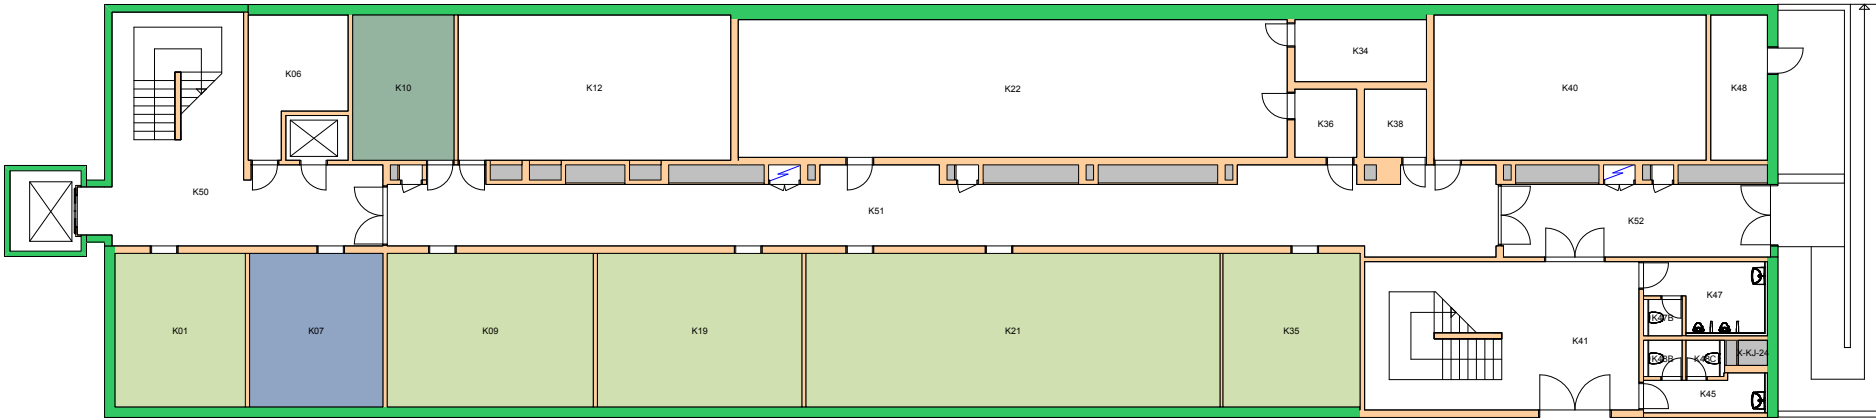


Forvaltningstegning
Ved ombygging el. må alle mål kontrolleres på stedet



Space Manager Pythagoras AB Lisensen tilhører Universitetet i Oslo

UiO : **Universitetet i Oslo**
Blindern
BL06
Henrik Wergelands hus
Etasje: KJ
Mål: 1:250 (A4 format)
Dato: 07.12.18

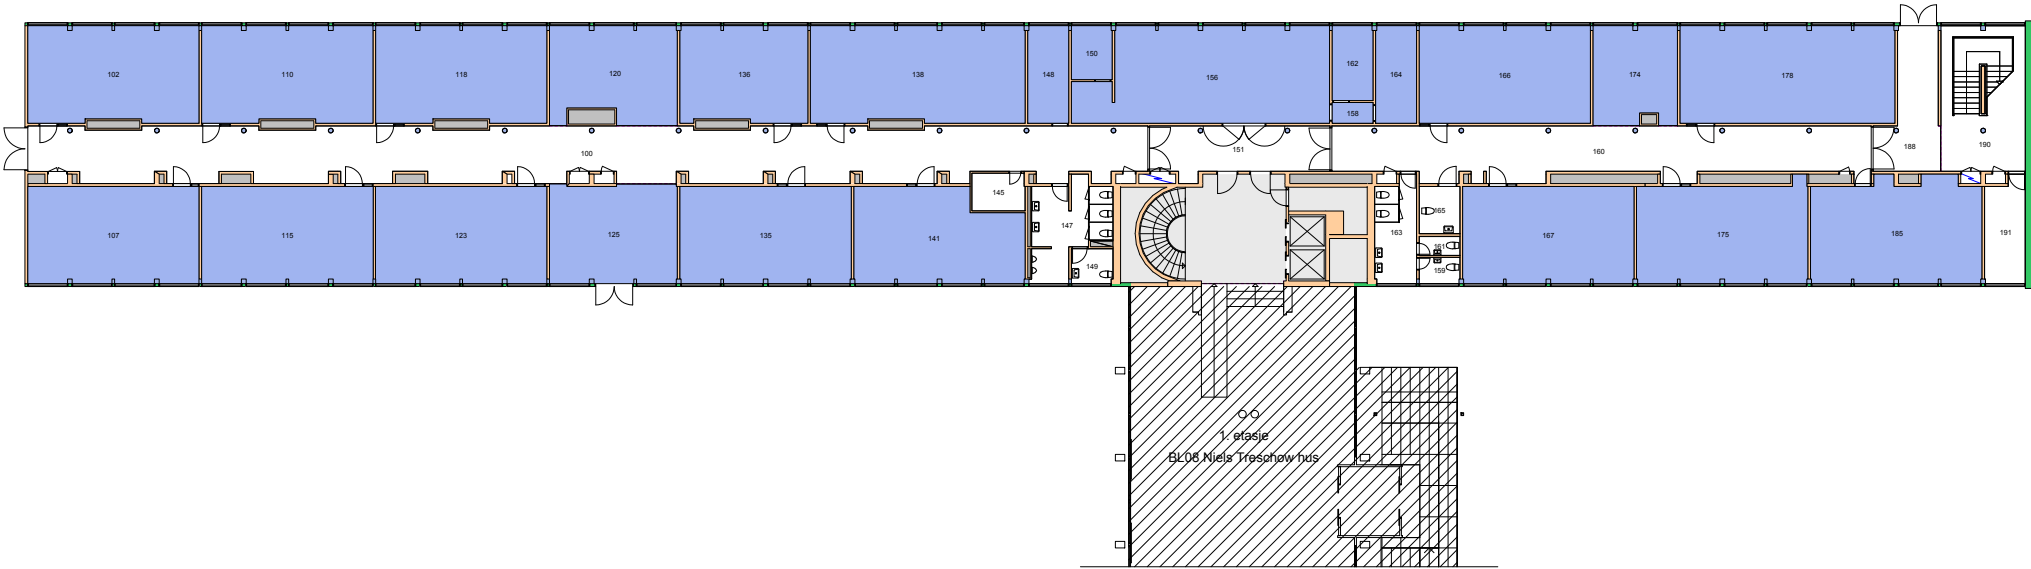


Forvaltningstegning
 Ved ombygging el. må alle mål kontrolleres på stedet



Space Manager Pythagoras AB Lisensen tilhører Universitetet i Oslo


UiO : Universitetet i Oslo
 Blindern
 BL07
 P. A. Munchs hus
 Etasje: 01
 Mål: 1:400 (A4 format)
 Dato: 07.12.18

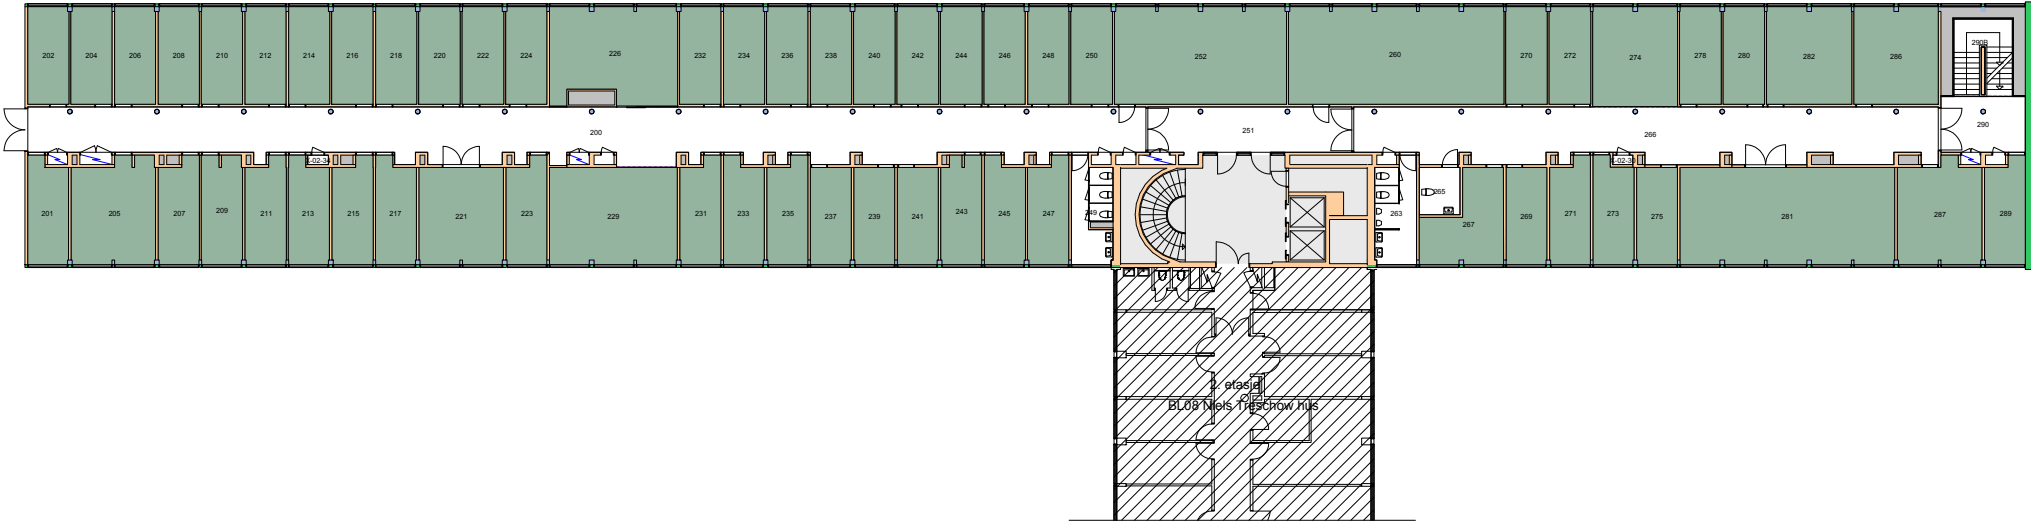

Forvaltningstegning
 Ved ombygging el. må alle mål kontrolleres på stedet



140000 Det humanistiske fakultet
143200 Institutt for kulturstudier og orientalske språk

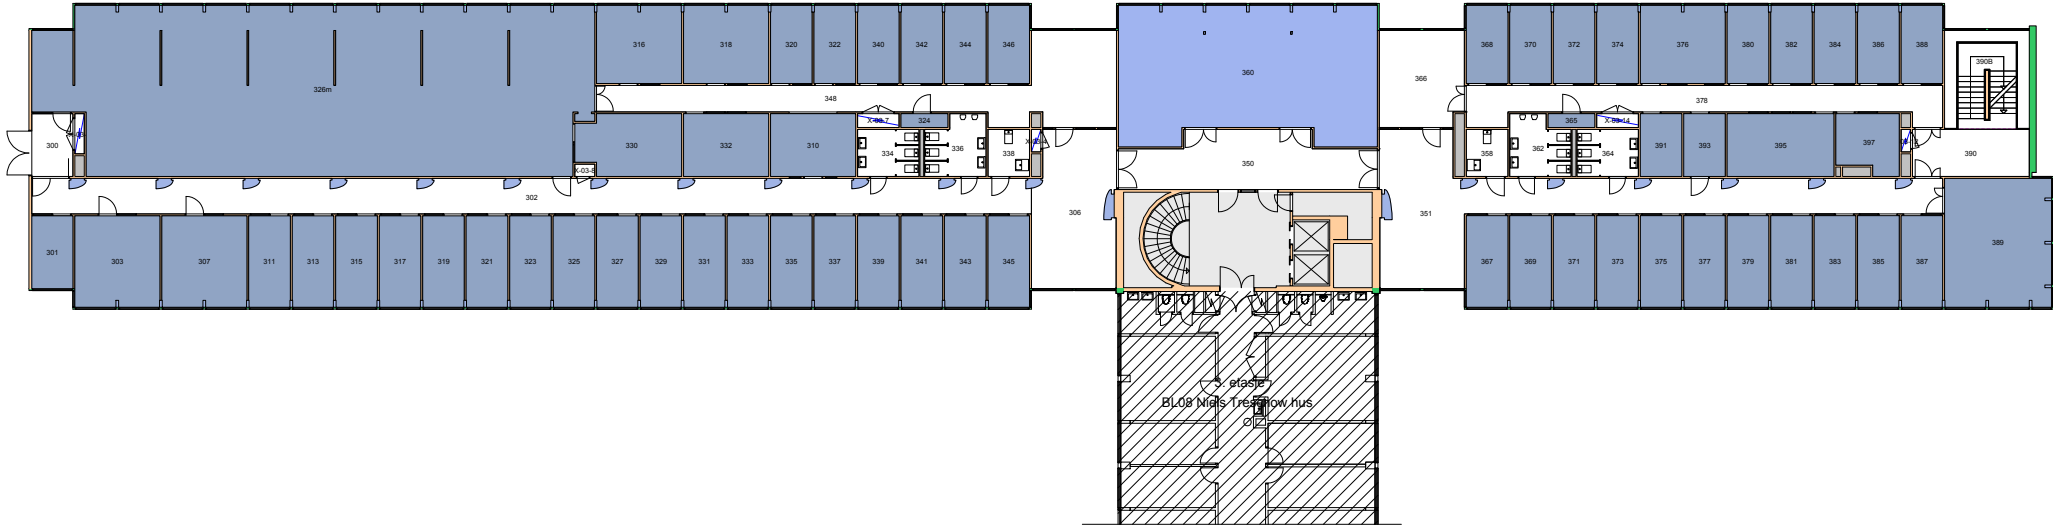


Forvaltningstegning
Ved ombygging el. må alle mål kontrolleres på stedet



Space Manager Pythagoras AB Lisensen tilhører Universitetet i Oslo

UiO : Universitetet i Oslo
Blindern
BL07
P. A. Munchs hus
Etasje: 03
Mål: 1:400 (A4 format)
Dato: 07.12.18

140010 Det humanistiske fakultet sekretariatet
143200 Institutt for kulturstudier og orientalske språk

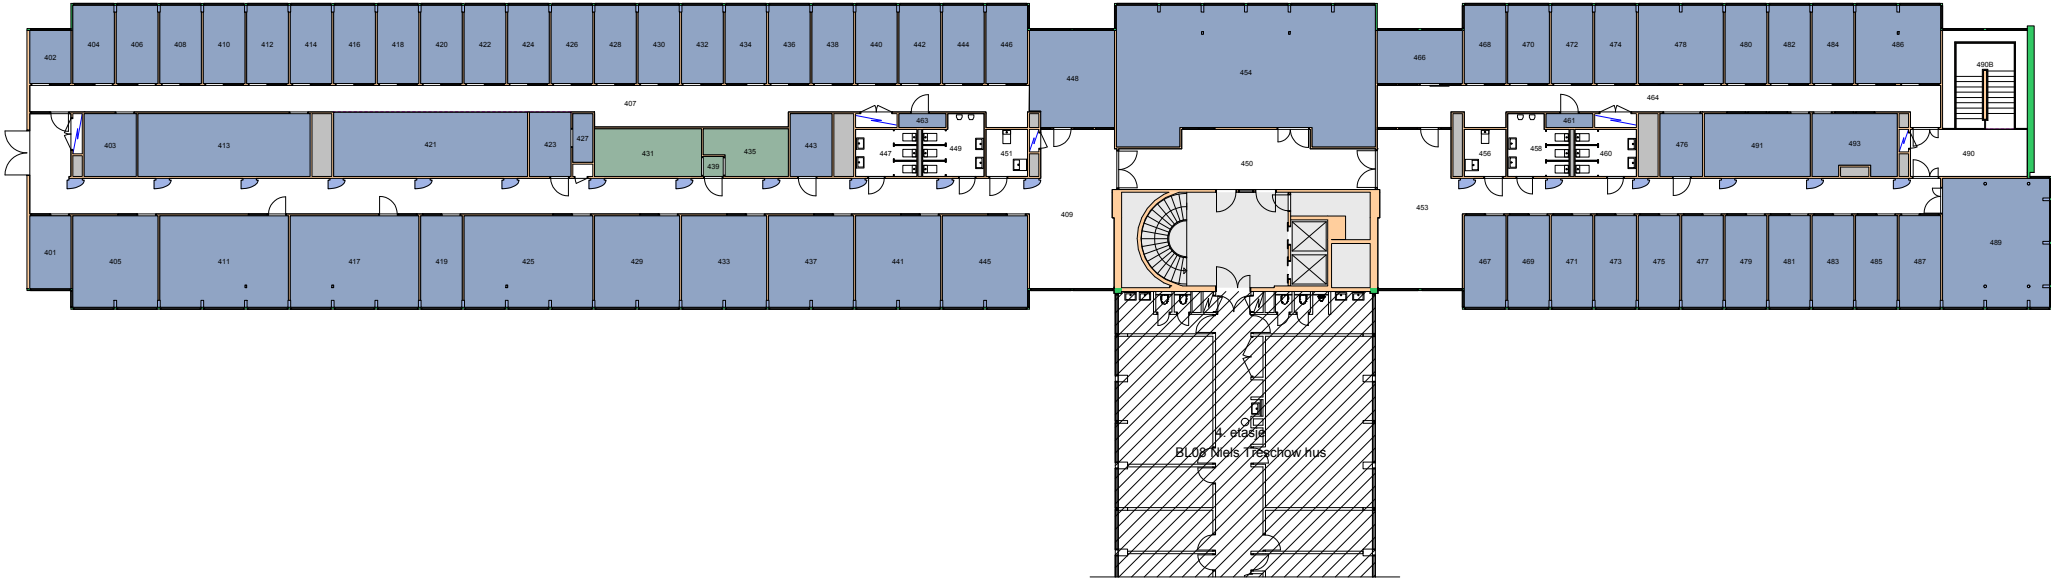

Forvaltningstegning
Ved ombygging el. må alle mål kontrolleres på stedet




Space Manager Pythagoras AB Lisensen tilhører Universitetet i Oslo

UiO : **Universitetet i Oslo**
Blindern
P. A. Munchs hus
Etasje: 04
Mål: 1:400 (A4 format)
Dato: 07.12.18

Brukerenhet

- 140000 Det humanistiske fakultet
- 140010 Det humanistiske fakultet sekretariatet
- 143300 Institutt for filosofi, ide- og kunsthistorie og klassiske språk

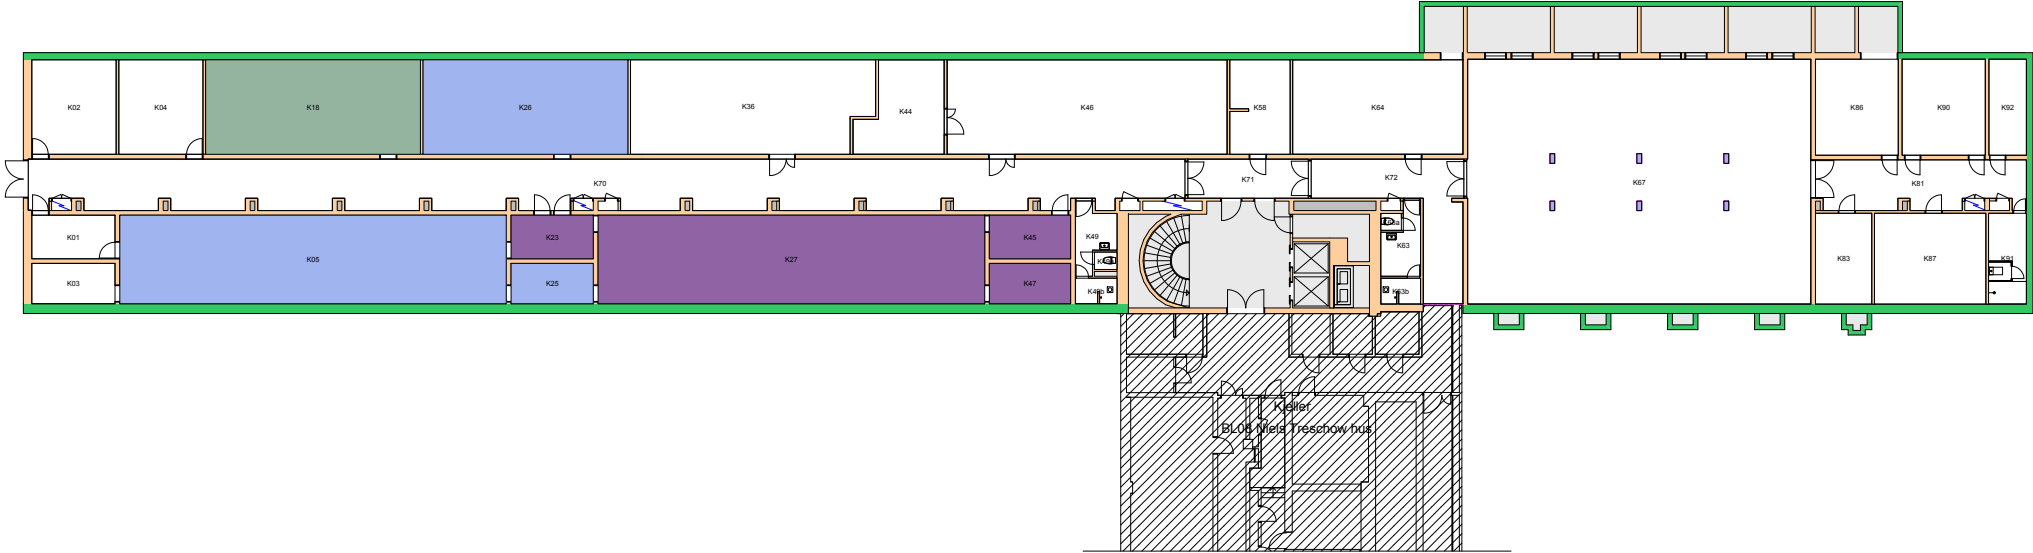


Forvaltningstegning
 Ved ombygging el. må alle mål kontrolleres på stedet




Space Manager Pythagoras AB Lisenzen tilhører Universitetet i Oslo

UiO : **Universitetet i Oslo**
 Blindern
 P. A. Munchs hus
 Etasje: KJ
 Mål: 1:400 (A4 format)
 Dato: 07.12.18

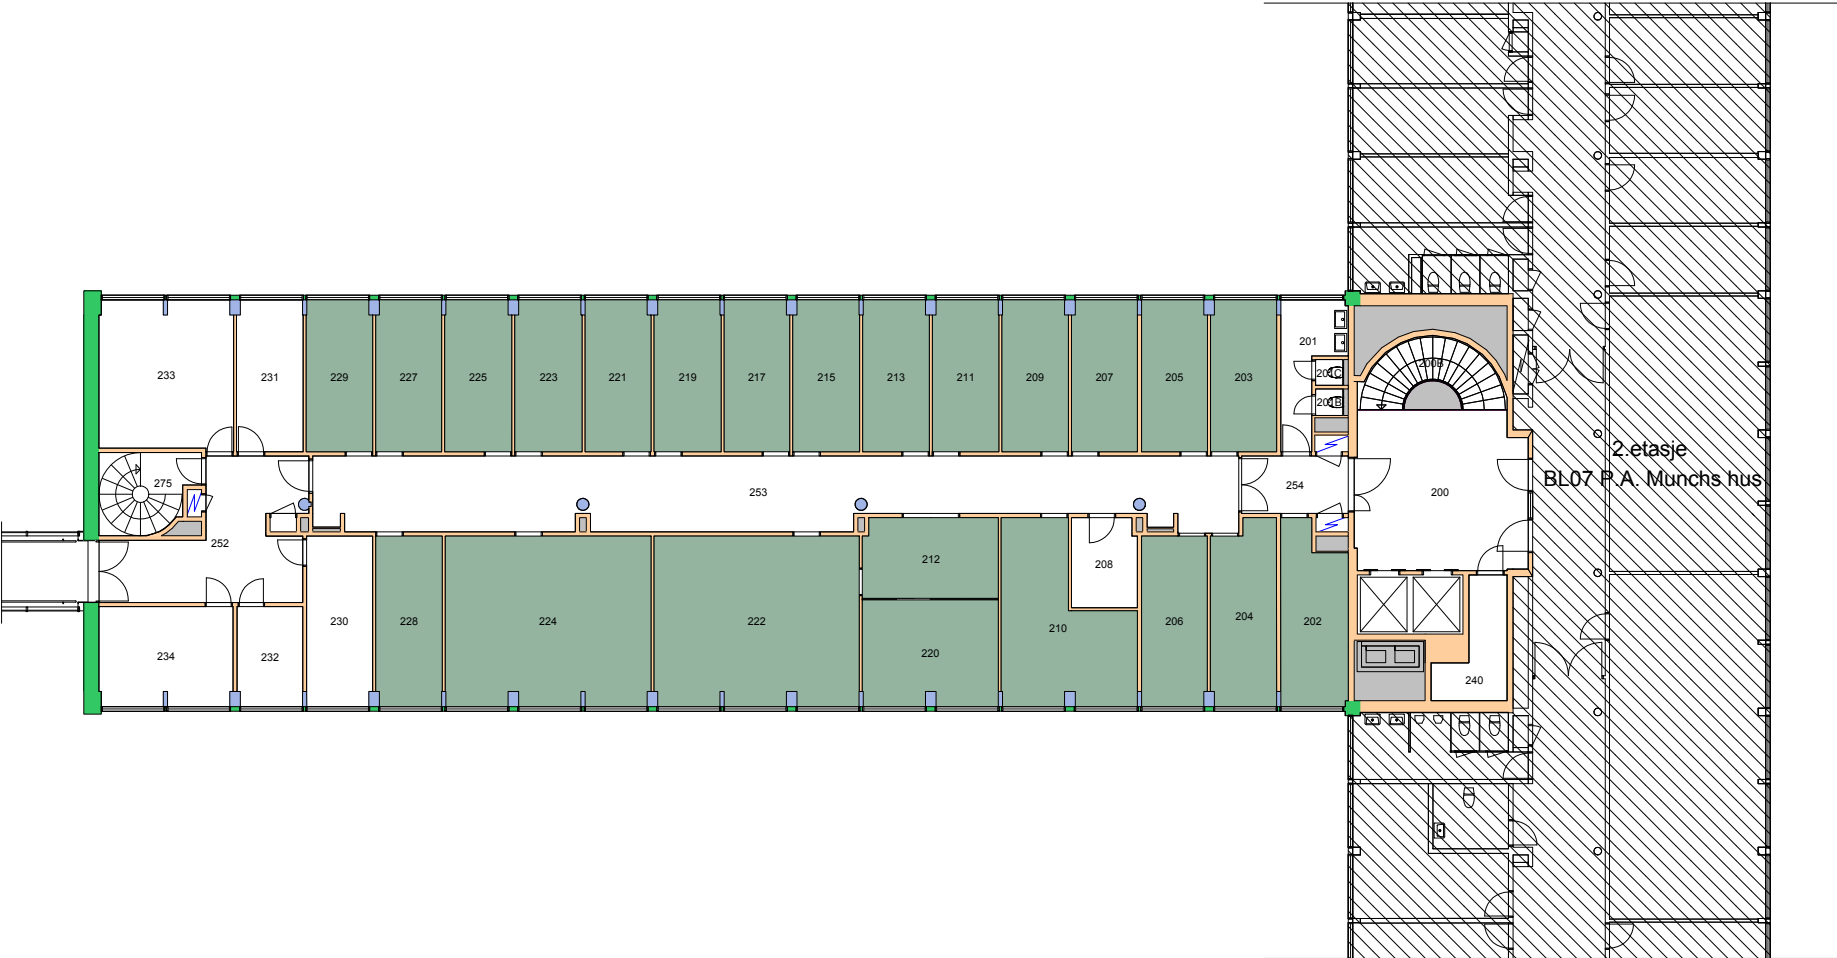


Forvaltningstegning
Ved ombygging el. må alle mål kontrolleres på stedet



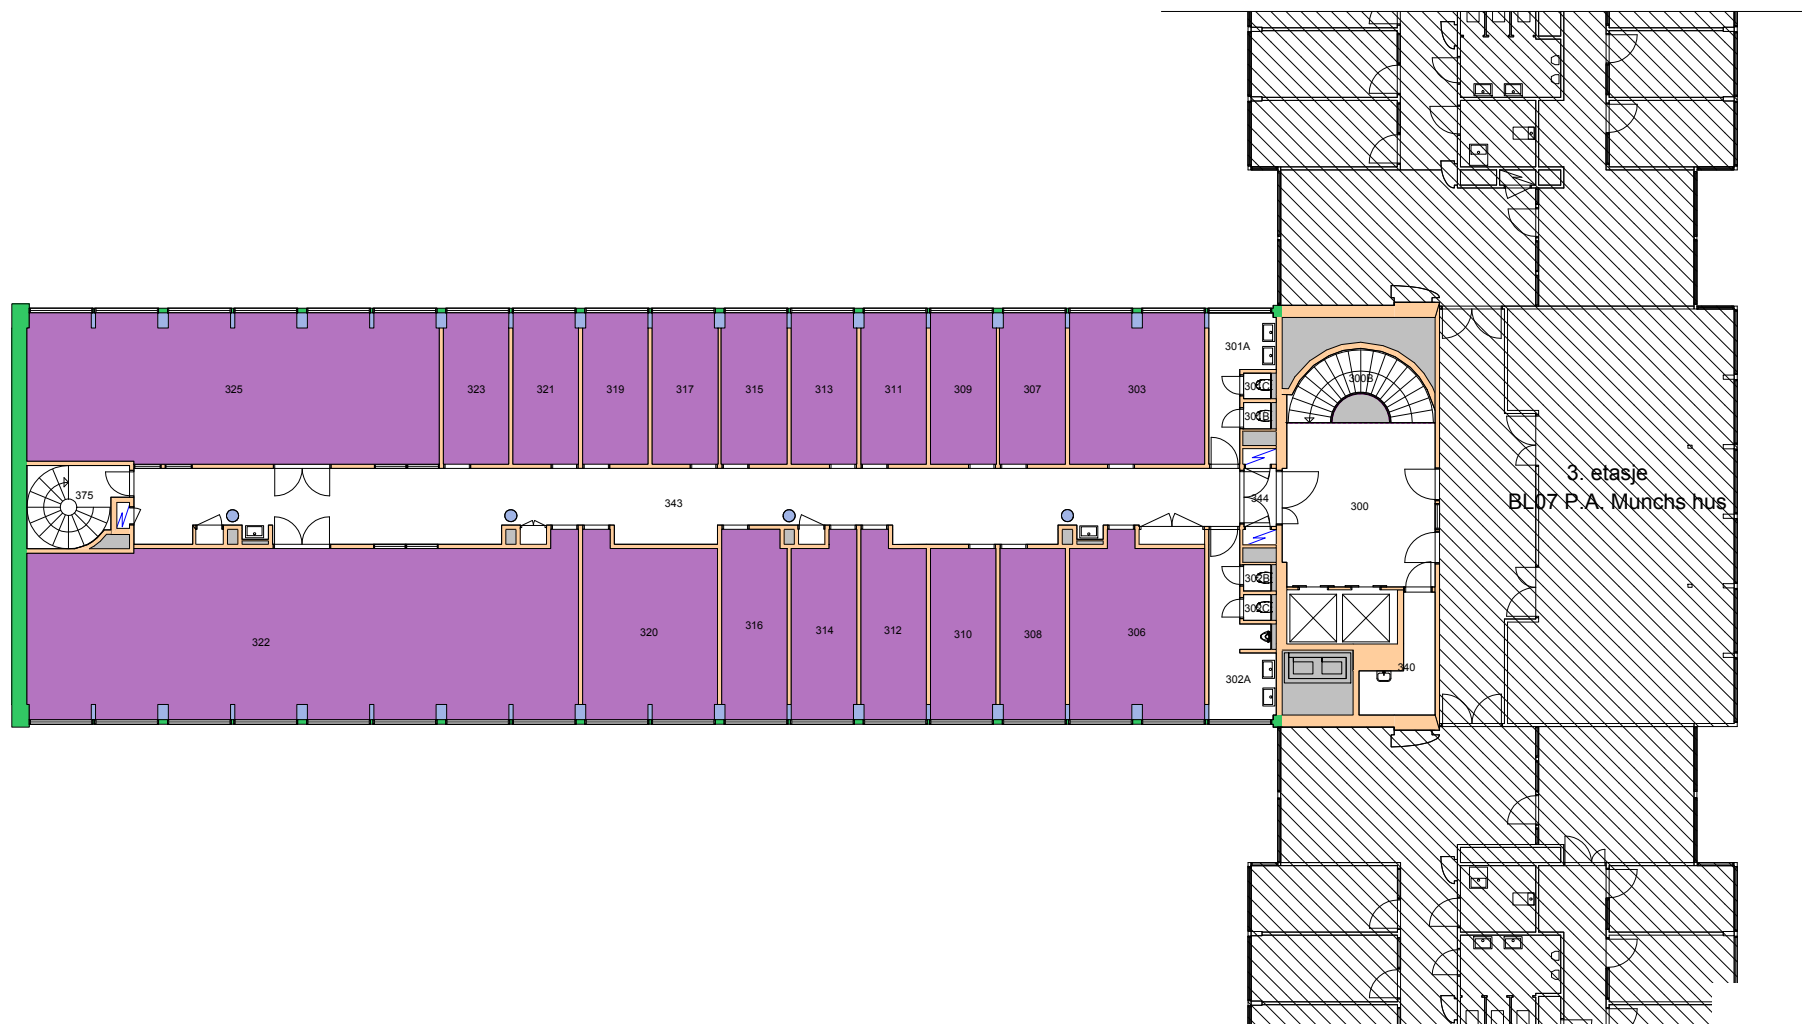

Forvaltningstegning
Ved ombygging el. må alle mål kontrolleres på stedet




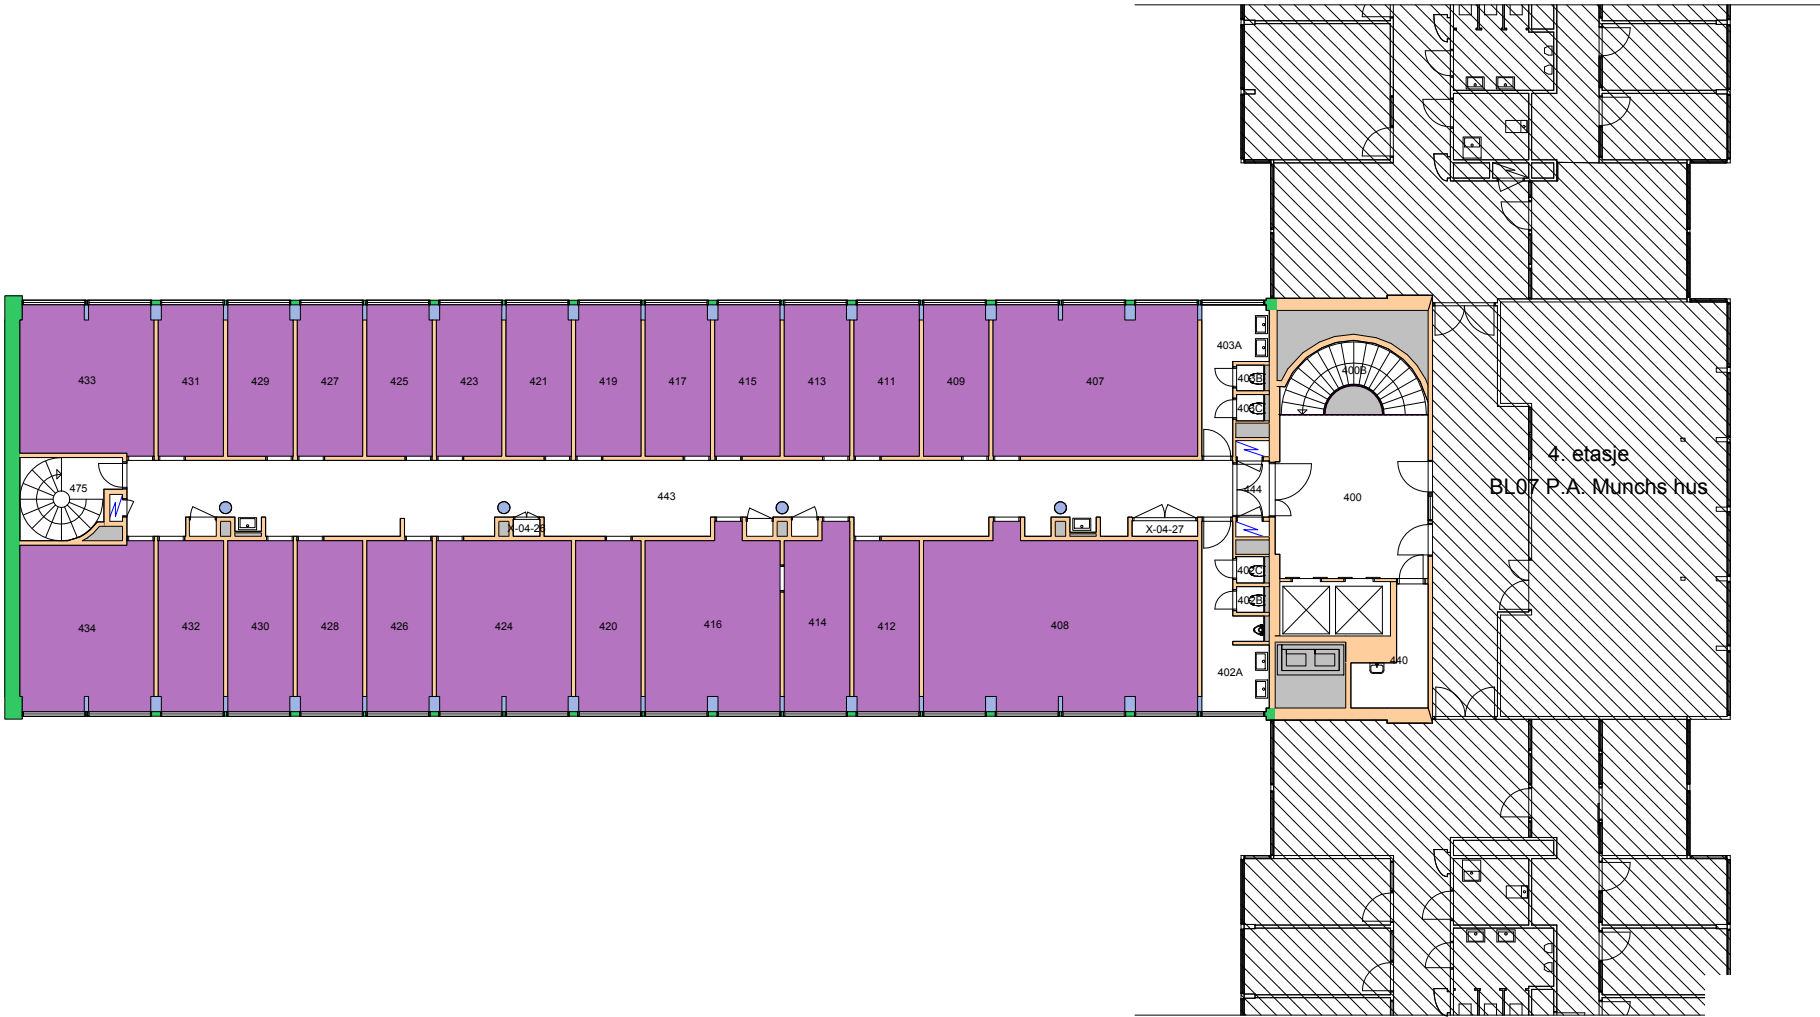

Forvaltningstegning
 Ved ombygging el. må alle mål kontrolleres på stedet



UiO : Universitetet i Oslo
 Blindern
 BL08
 Niels Treschows hus
 Etasje: 04
 Mål: 1:250 (A4 format)
 Dato: 07.12.18

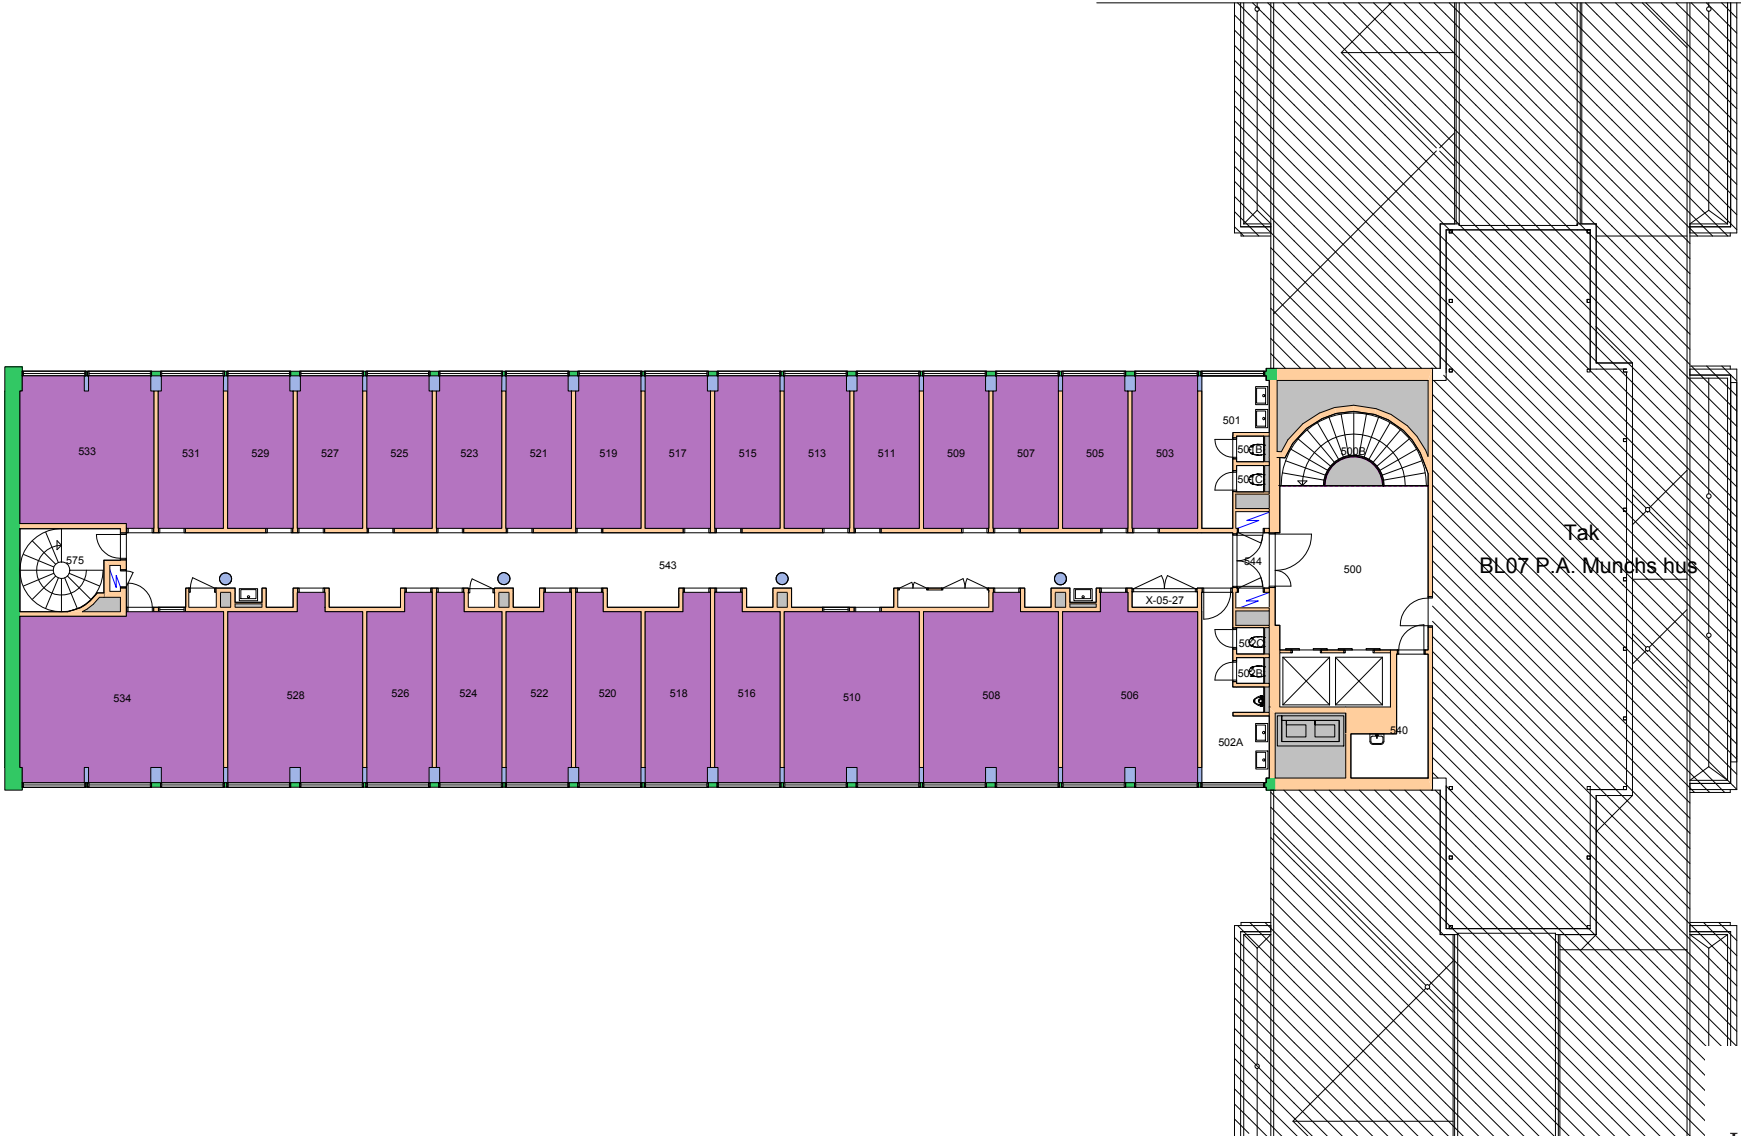


Forvaltningstegning
 Ved ombygging el. må alle mål kontrolleres på stedet



UiO : Universitetet i Oslo
 Blindern
 BL08
 Niels Treschows hus
 Etasje: 05
 Mål: 1:250 (A4 format)
 Dato: 07.12.18

140010 Det humanistiske fakultet sekretariatet ■
143400 Institutt for litteratur, områdestudier og europeiske språk ■

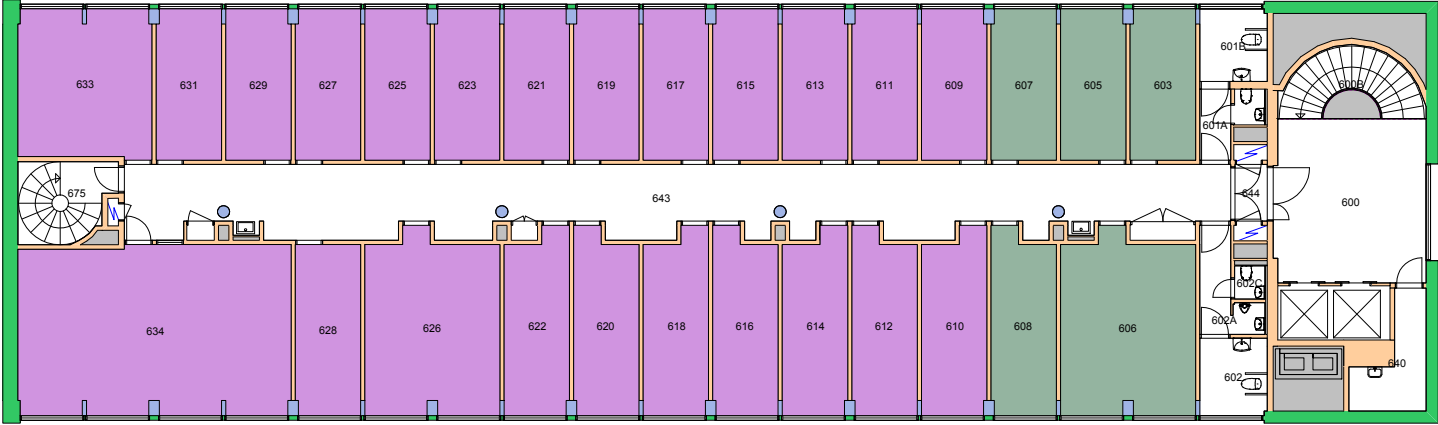


Forvaltningstegning
Ved ombygging el. må alle mål kontrolleres på stedet



Space Manager Pythagoras AB Lisensen tilhører Universitetet i Oslo

UiO : **Universitetet i Oslo**
Blindern
BL08
Niels Treschows hus
Etasje: 06
Mål: 1:250 (A4 format)
Dato: 07.12.18

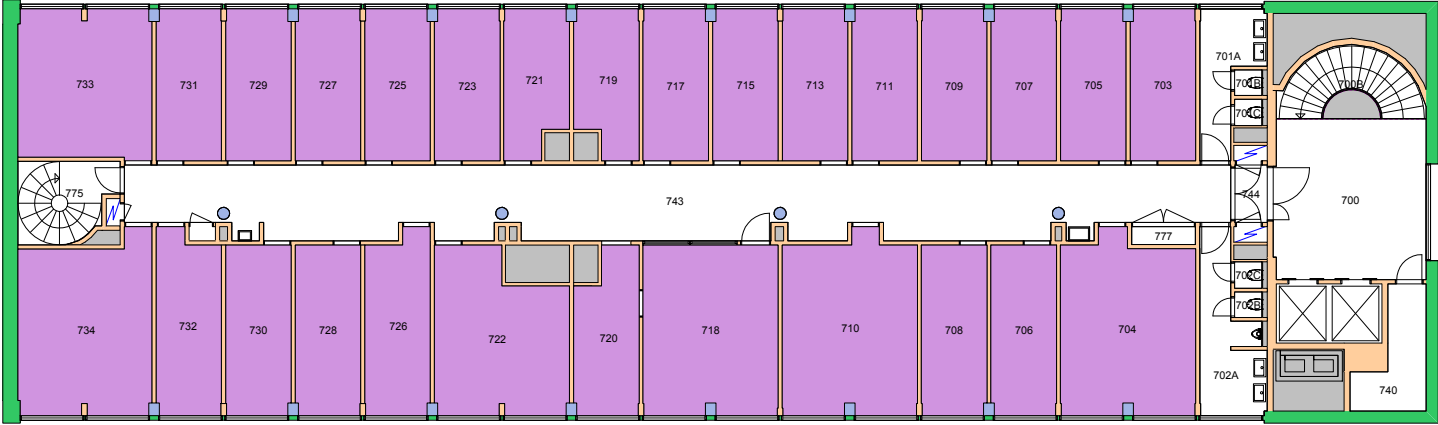


Forvaltningstegning
Ved ombygging el. må alle mål kontrolleres på stedet



Space Manager Pythagoras AB Lisensen tilhører Universitetet i Oslo

UiO : **Universitetet i Oslo**
Blindern
BL08
Niels Treschows hus
Etasje: 07
Mål: 1:250 (A4 format)
Dato: 07.12.18

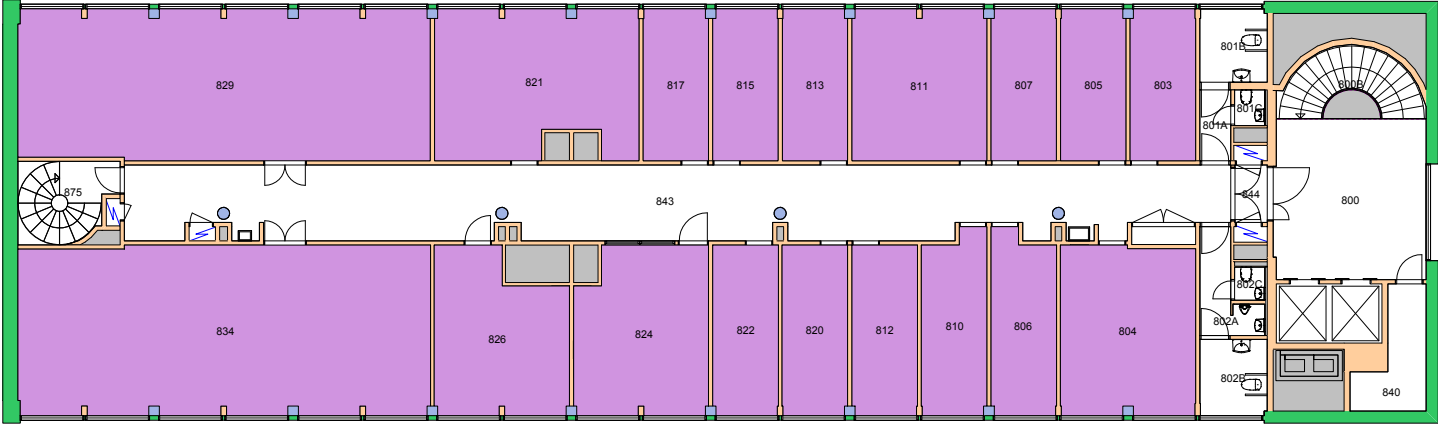


Forvaltningstegning
Ved ombygging el. må alle mål kontrolleres på stedet



Space Manager Pythagoras AB Lisensen tilhører Universitetet i Oslo

UiO : **Universitetet i Oslo**
Blindern
BL08
Niels Treschows hus
Etasje: 08
Mål: 1:250 (A4 format)
Dato: 07.12.18

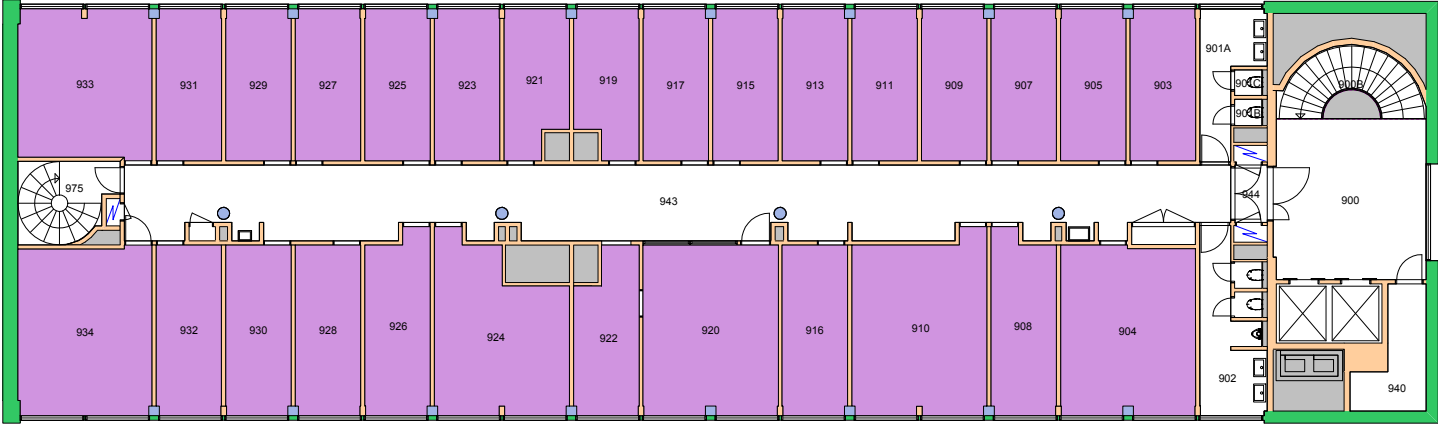


Forvaltningstegning
Ved ombygging el. må alle mål kontrolleres på stedet




Space Manager Pythagoras AB Lisensen tilhører Universitetet i Oslo

UiO : **Universitetet i Oslo**
Blindern
BL08
Niels Treschows hus
Etasje: 09
Mål: 1:250 (A4 format)
Dato: 07.12.18

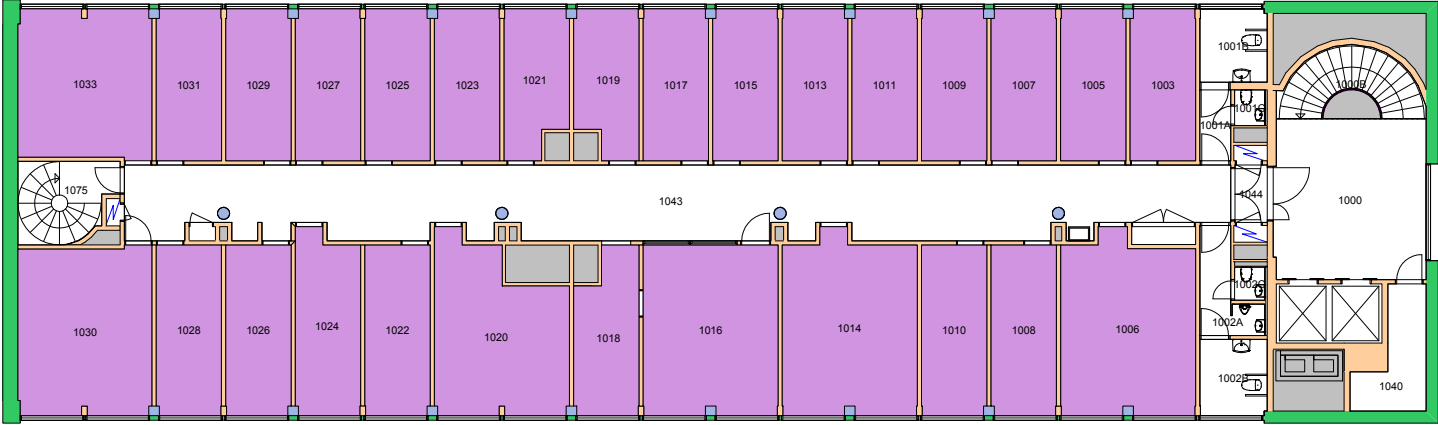

Forvaltningstegning
Ved ombygging el. må alle mål kontrolleres på stedet



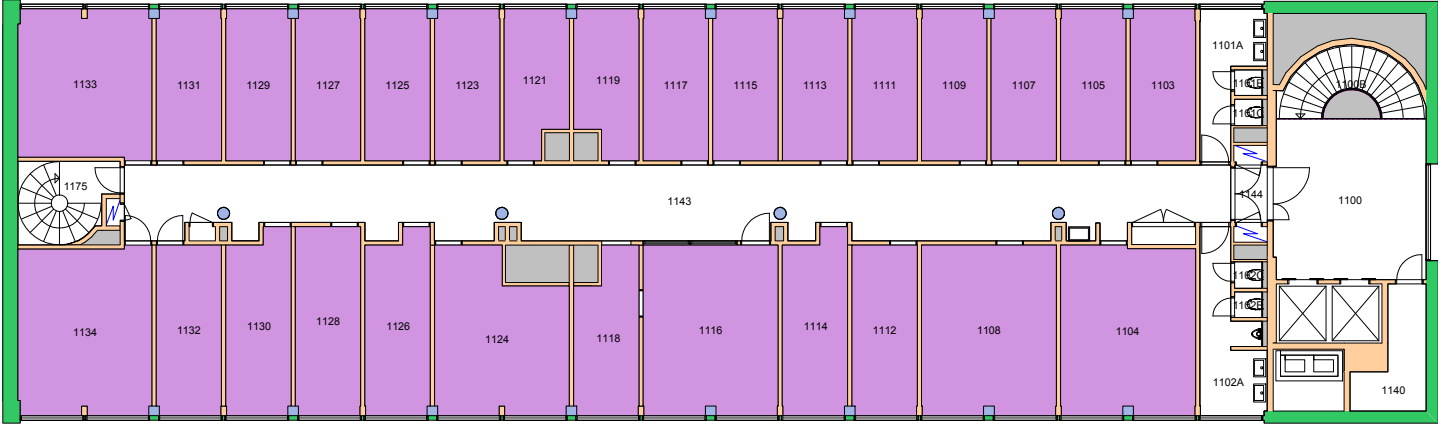

Forvaltningstegning
Ved ombygging el. må alle mål kontrolleres på stedet




Space Manager Pythagoras AB Lisensen tilhører Universitetet i Oslo

UiO : **Universitetet i Oslo**
Blindern
BL08
Niels Treschows hus
Etasje: 11
Mål: 1:250 (A4 format)
Dato: 07.12.18

Brukerenhet

- 140000 Det humanistiske fakultet
- 140010 Det humanistiske fakultet sekretariatet
- 143400 Institutt for litteratur, områdestudier og europeiske språk

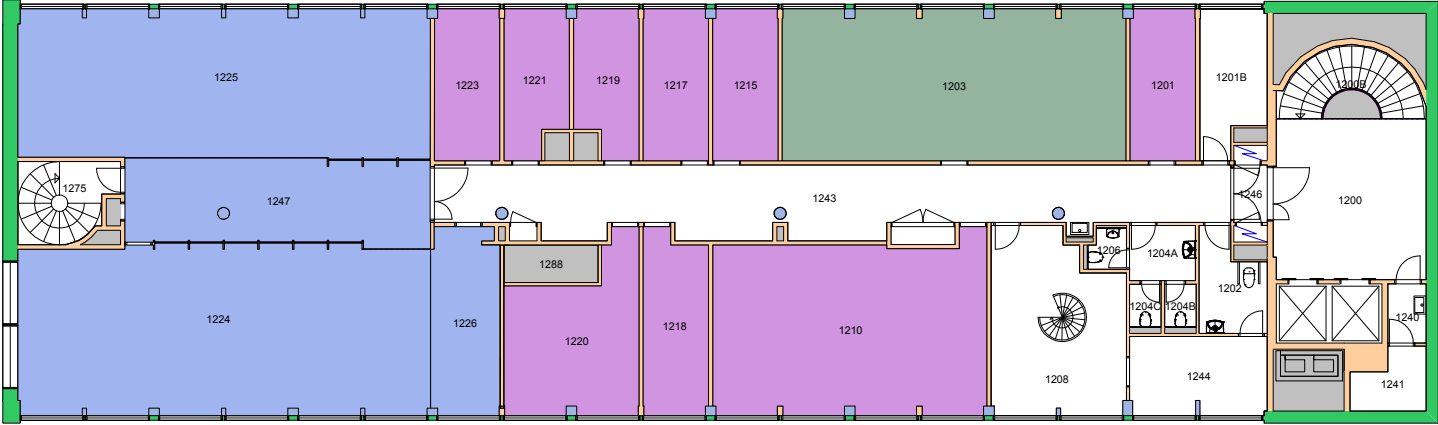

Forvaltningstegning
Ved ombygging el. må alle mål kontrolleres på stedet




Space Manager Pythagoras AB Lisensen tilhører Universitetet i Oslo

UiO : Universitetet i Oslo
Blindern
BL08
Niels Treschows hus
Etasje: 12
Mål: 1:250 (A4 format)
Dato: 07.12.18

Brukerenhet

- 140000 Det humanistiske fakultet
- 140010 Det humanistiske fakultet sekretariatet
- 143200 Institutt for kulturstudier og orientalske språk

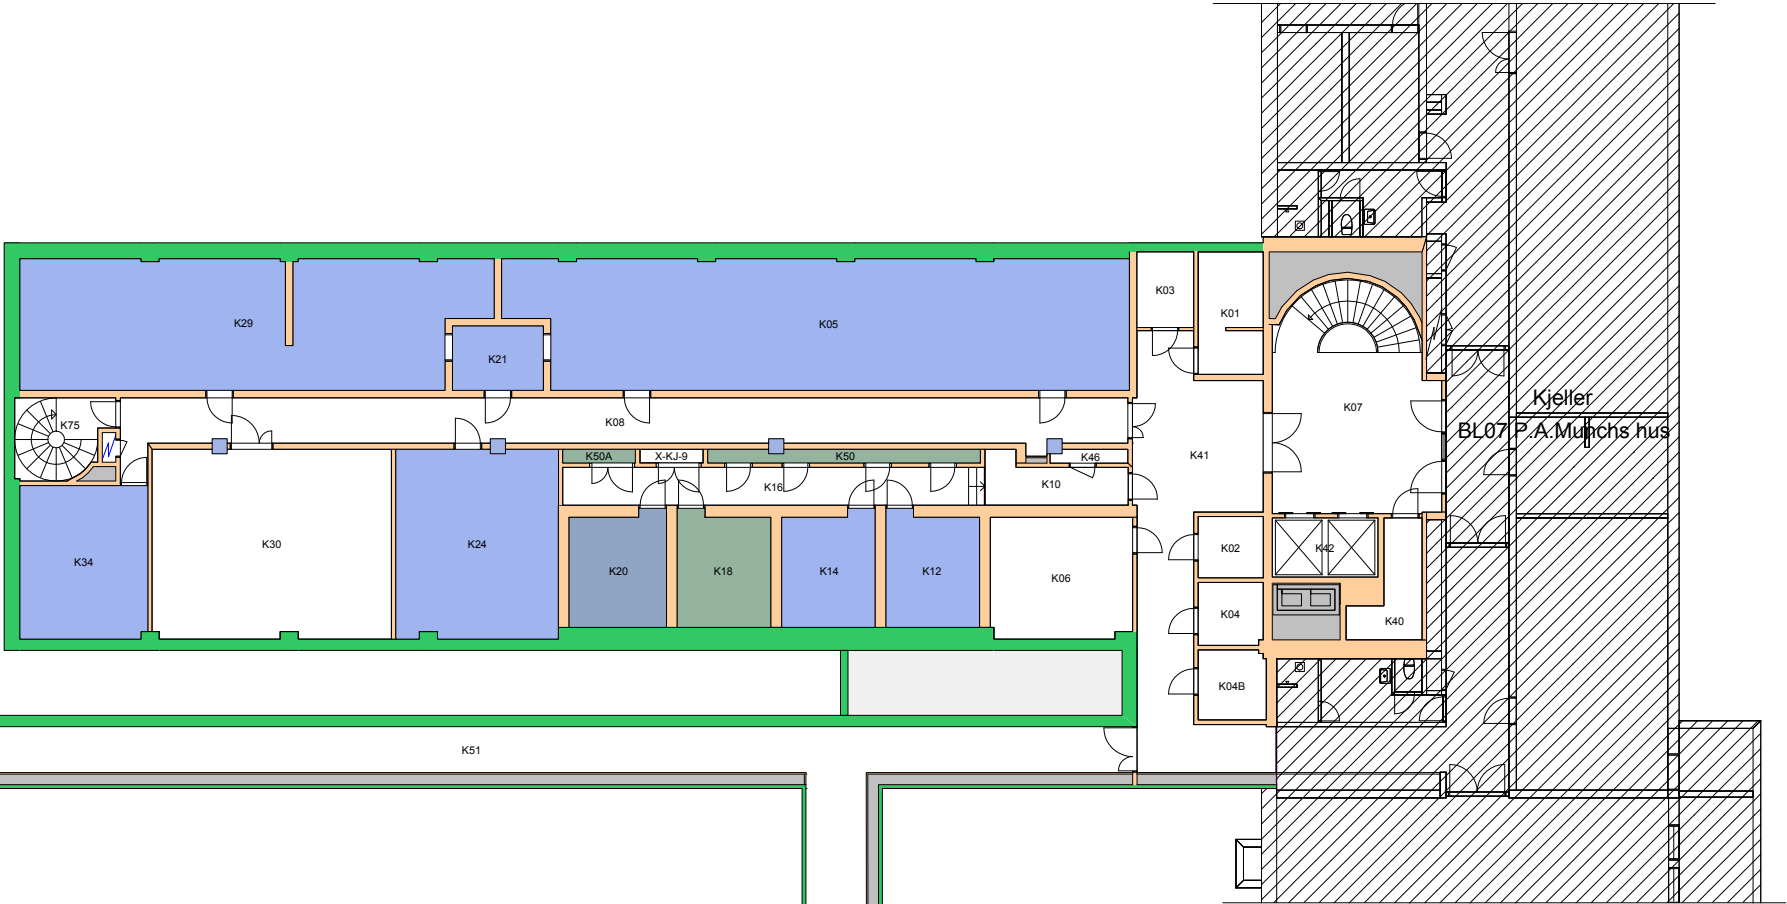


Forvaltningstegning
 Ved ombygging el. må alle mål kontrolleres på stedet




Space Manager Pythagoras AB Lisensen tilhører Universitetet i Oslo

UiO : Universitetet i Oslo
 Blindern
 BL08
 Niels Treschows hus
 Etasje: KJ
 Mål: 1:250 (A4 format)
 Dato: 07.12.18

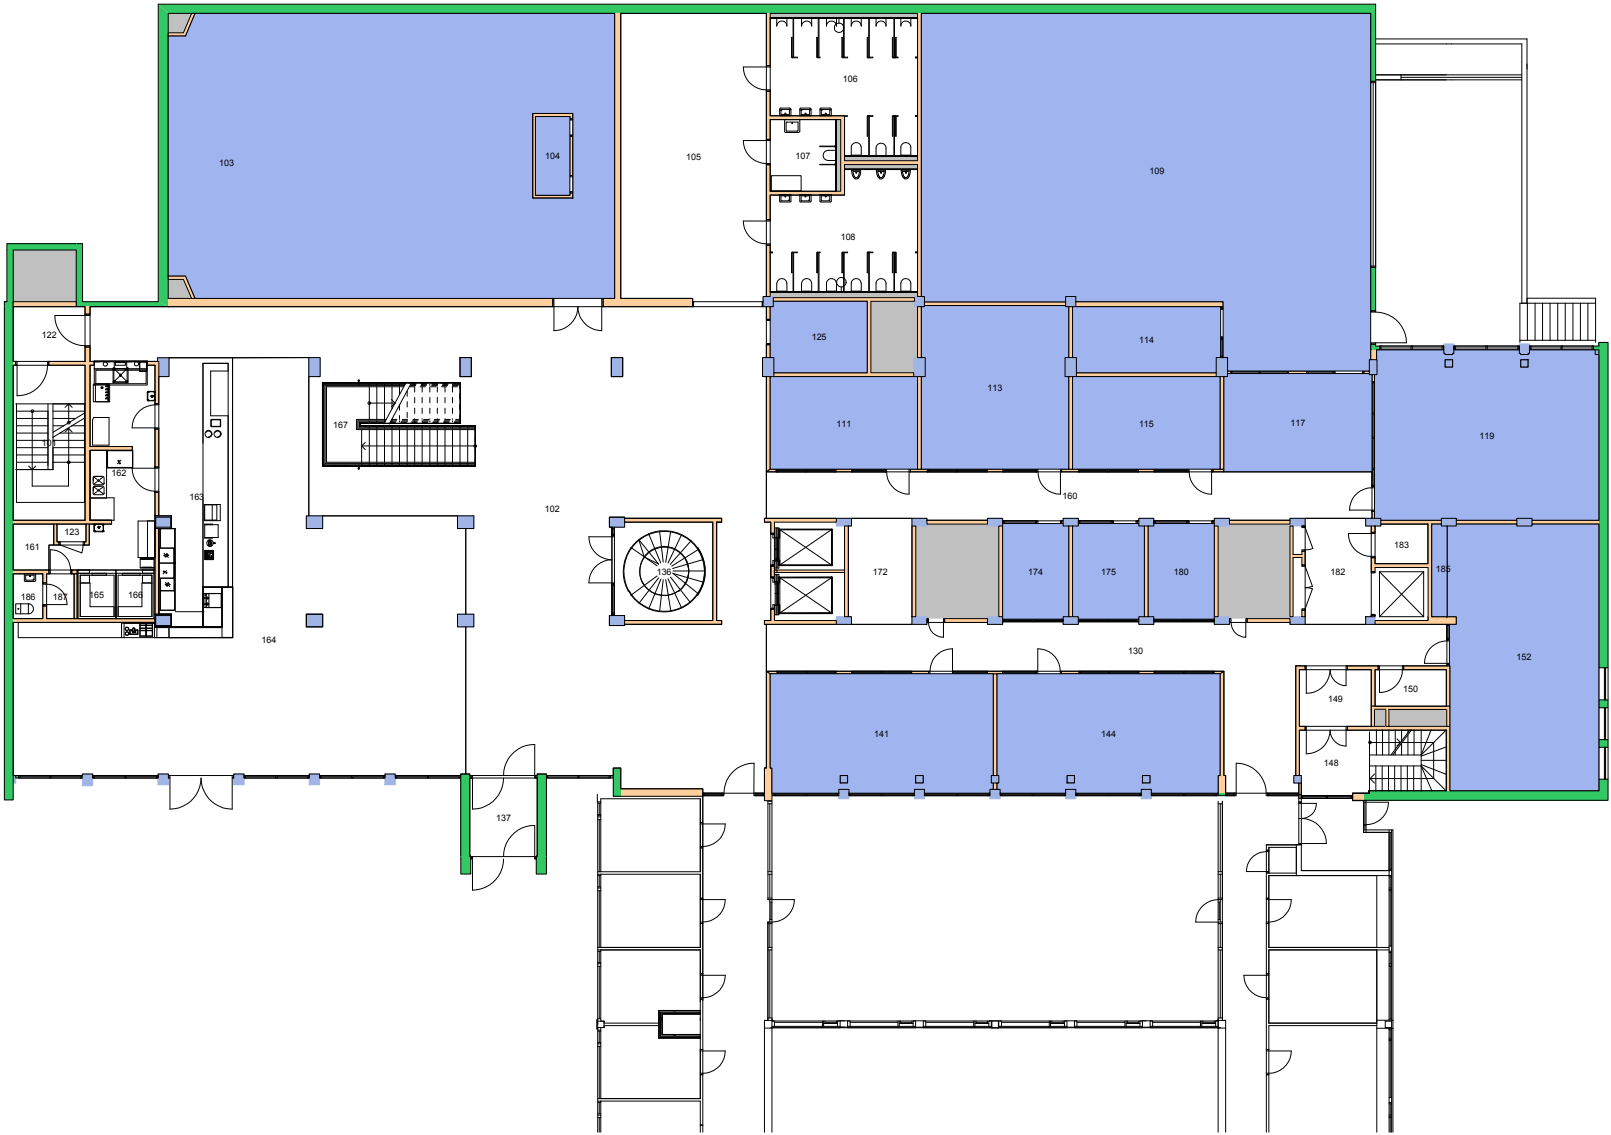


Forvaltningstegning
Ved ombygging el. må alle mål kontrolleres på stedet



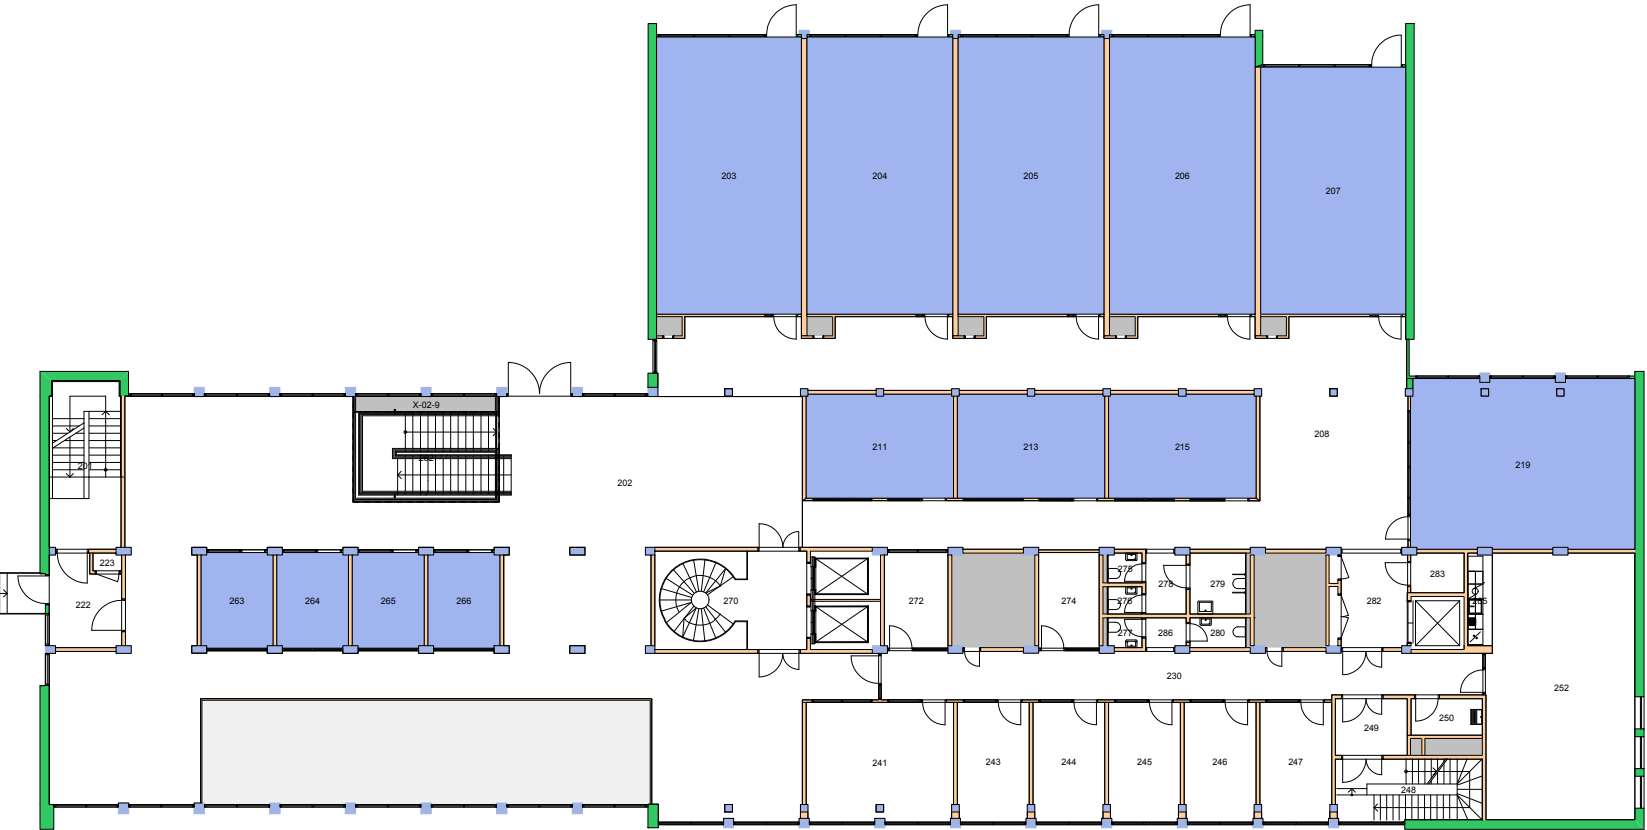


Forvaltningstegning
Ved ombygging el. må alle mål kontrolleres på stedet



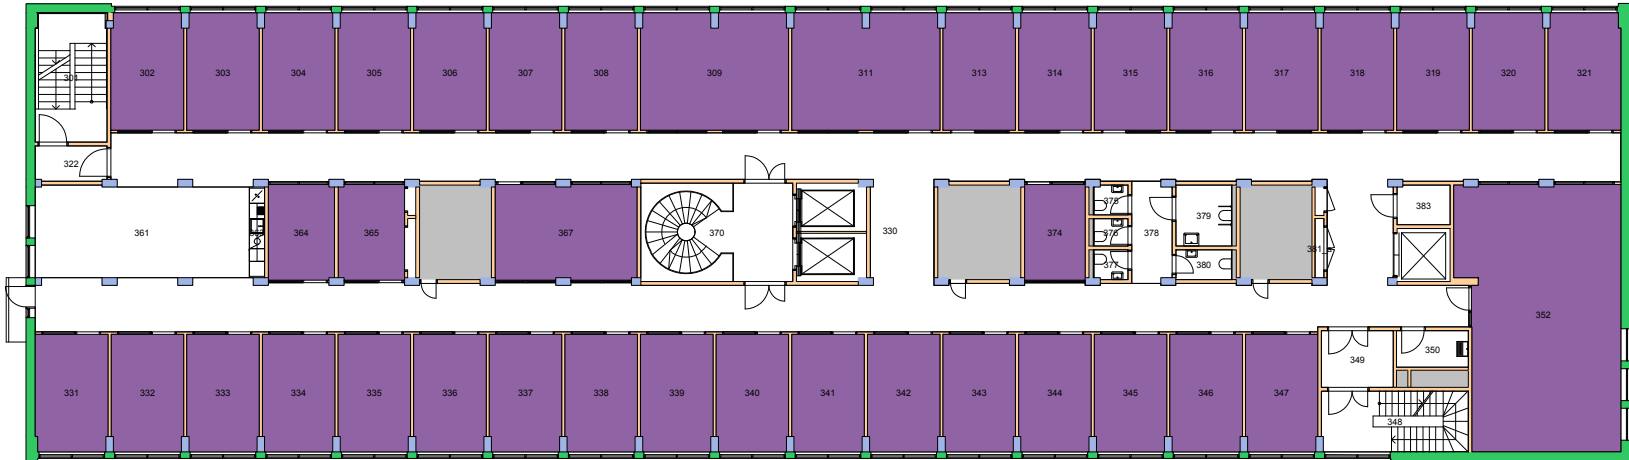


Forvaltningstegning
 Ved ombygging el. må alle mål kontrolleres på stedet



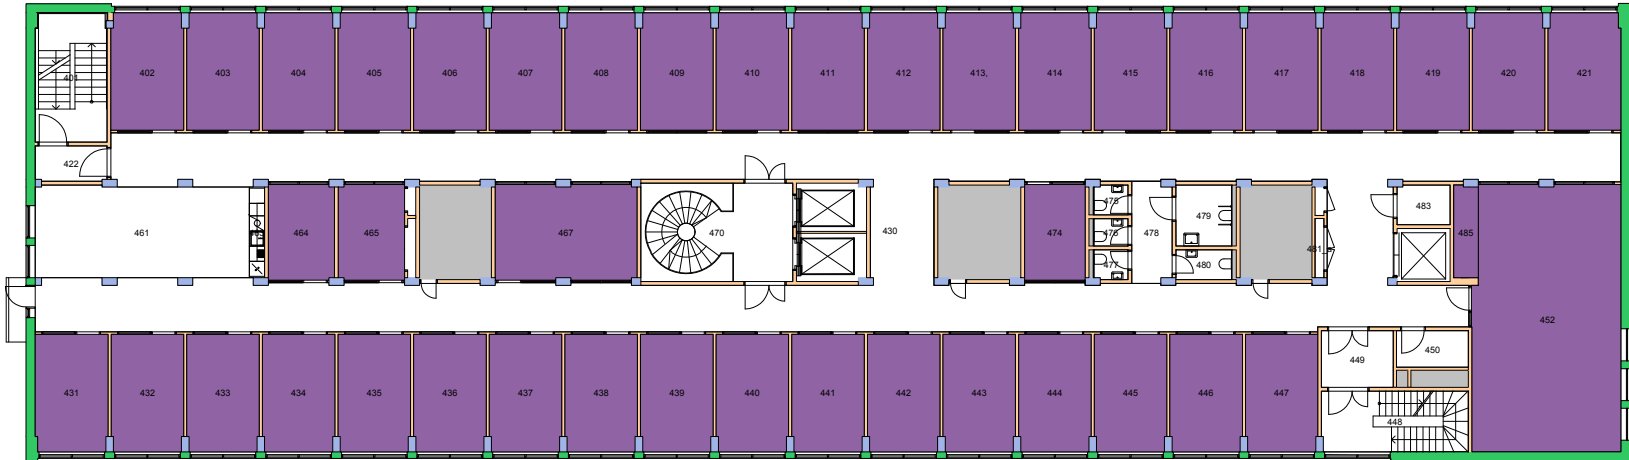


Forvaltningstegning
Ved ombygging el. må alle mål kontrolleres på stedet



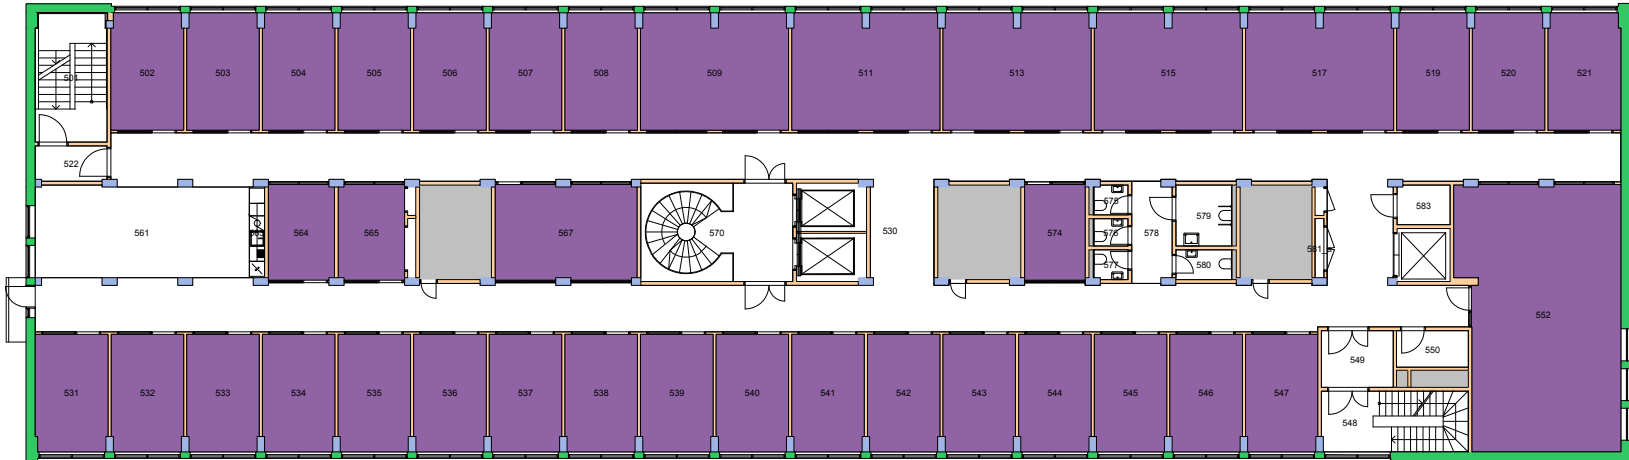


Forvaltningstegning
Ved ombygging el. må alle mål kontrolleres på stedet



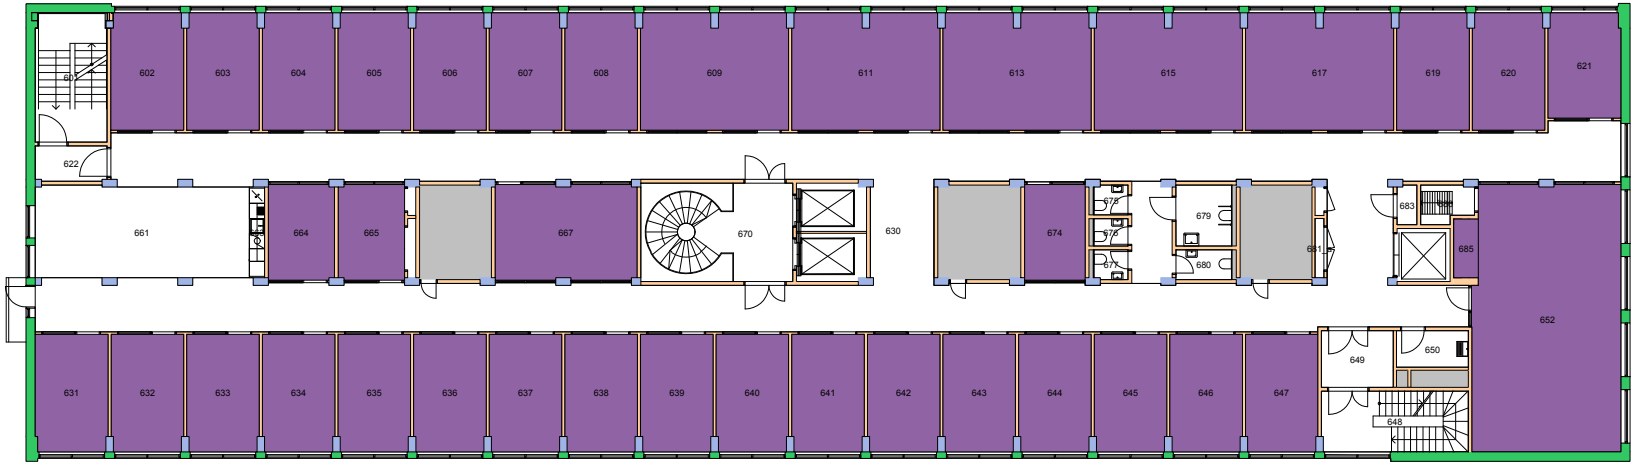

Forvaltningstegning
Ved ombygging el. må alle mål kontrolleres på stedet





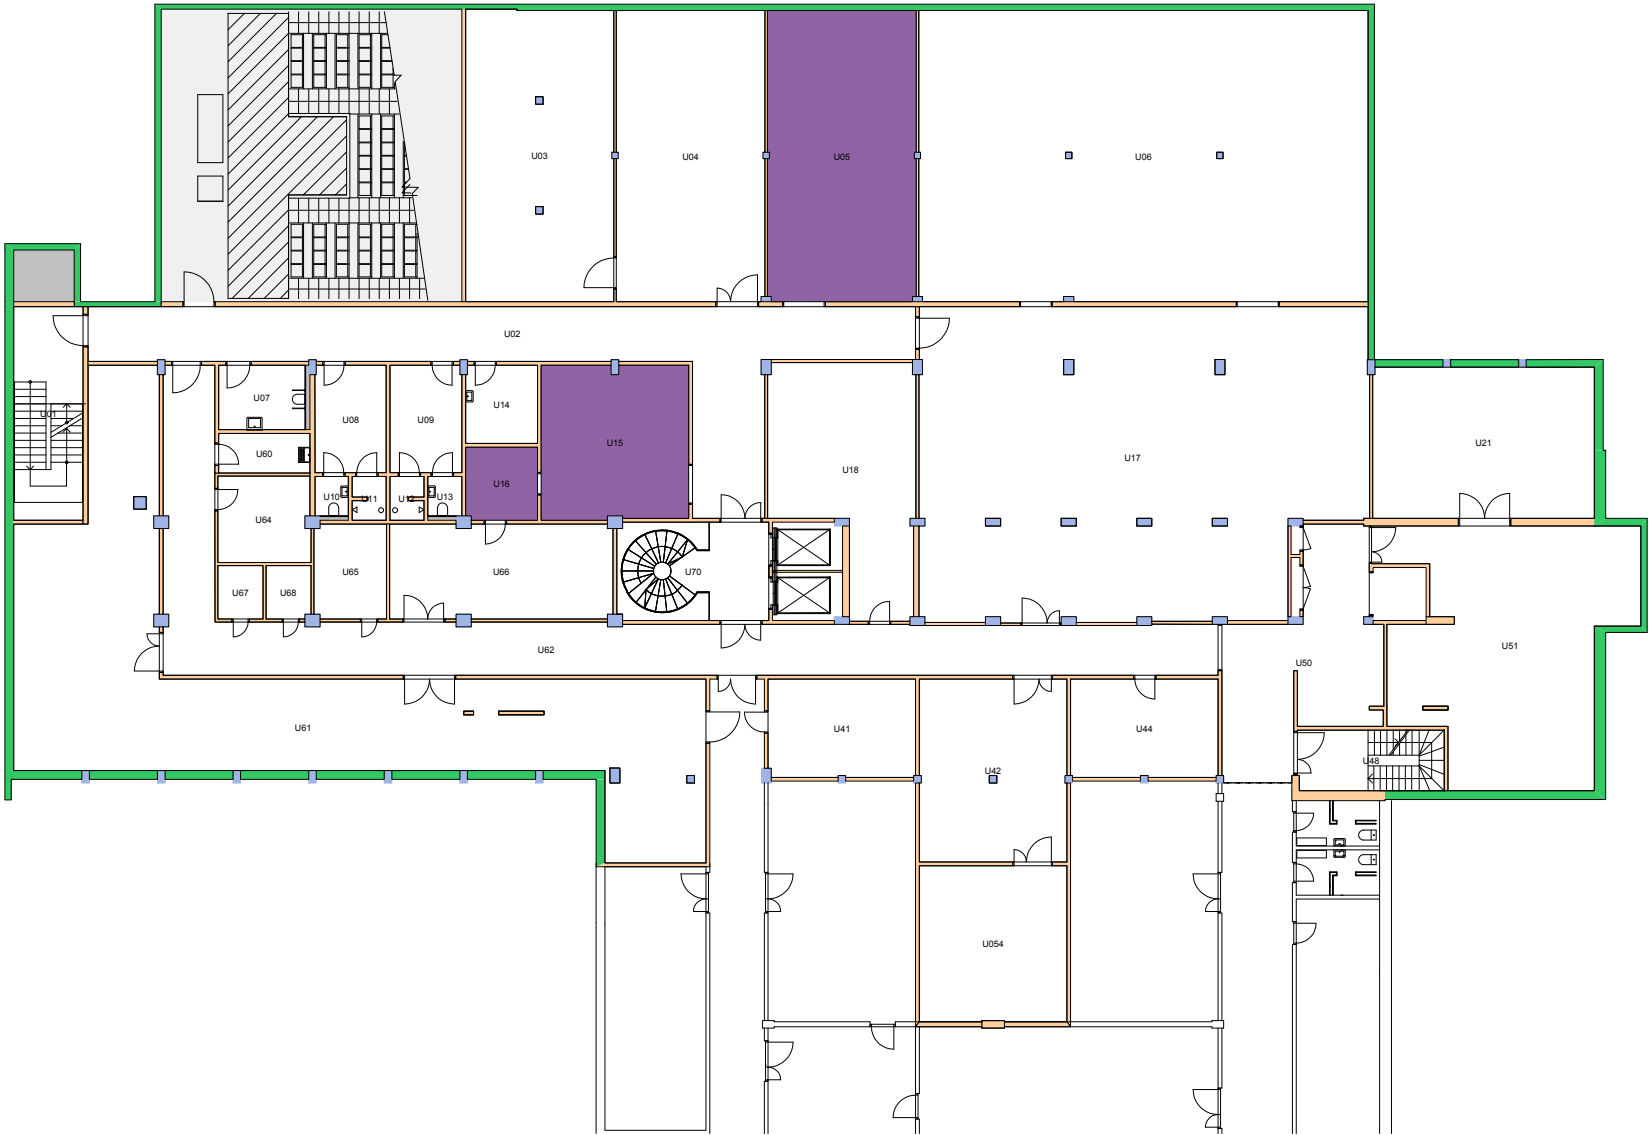


Forvaltningstegning
Ved ombygging el. må alle mål kontrolleres på stedet




UiO : **Universitetet i Oslo**
 Blindern
 BL16
 Georg Morgenstiernes hus
 Etasje: UE
 Mål: 1:300 (A4 format)
 Dato: 07.12.18


143300 Institutt for filosofi, ide- og kunsthistorie og klassiske språk

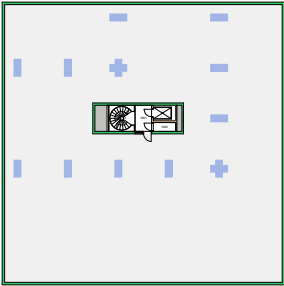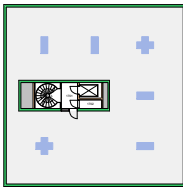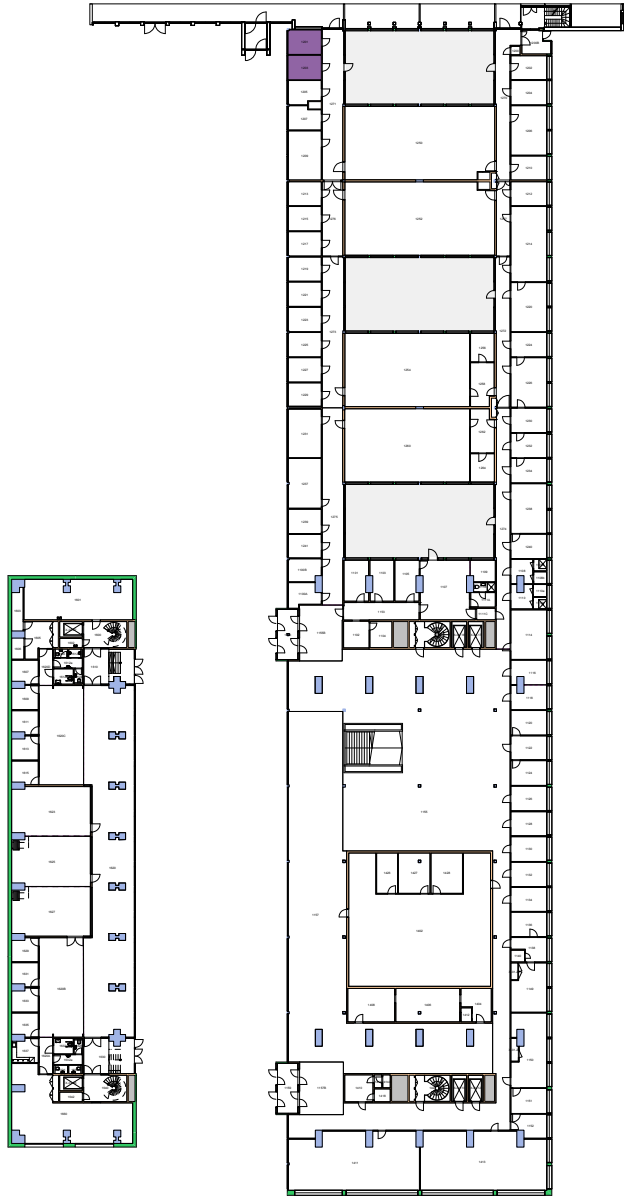

Forvaltningstegning
Ved ombygging el. må alle mål kontrolleres på stedet


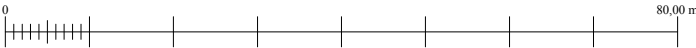


UiO : **Universitetet i Oslo**
 Blindern
 BL18
 Kristine Bonnevis hus
 Etasje: 01
 Mål: 1:900 (A4 format)
 Dato: 07.12.18

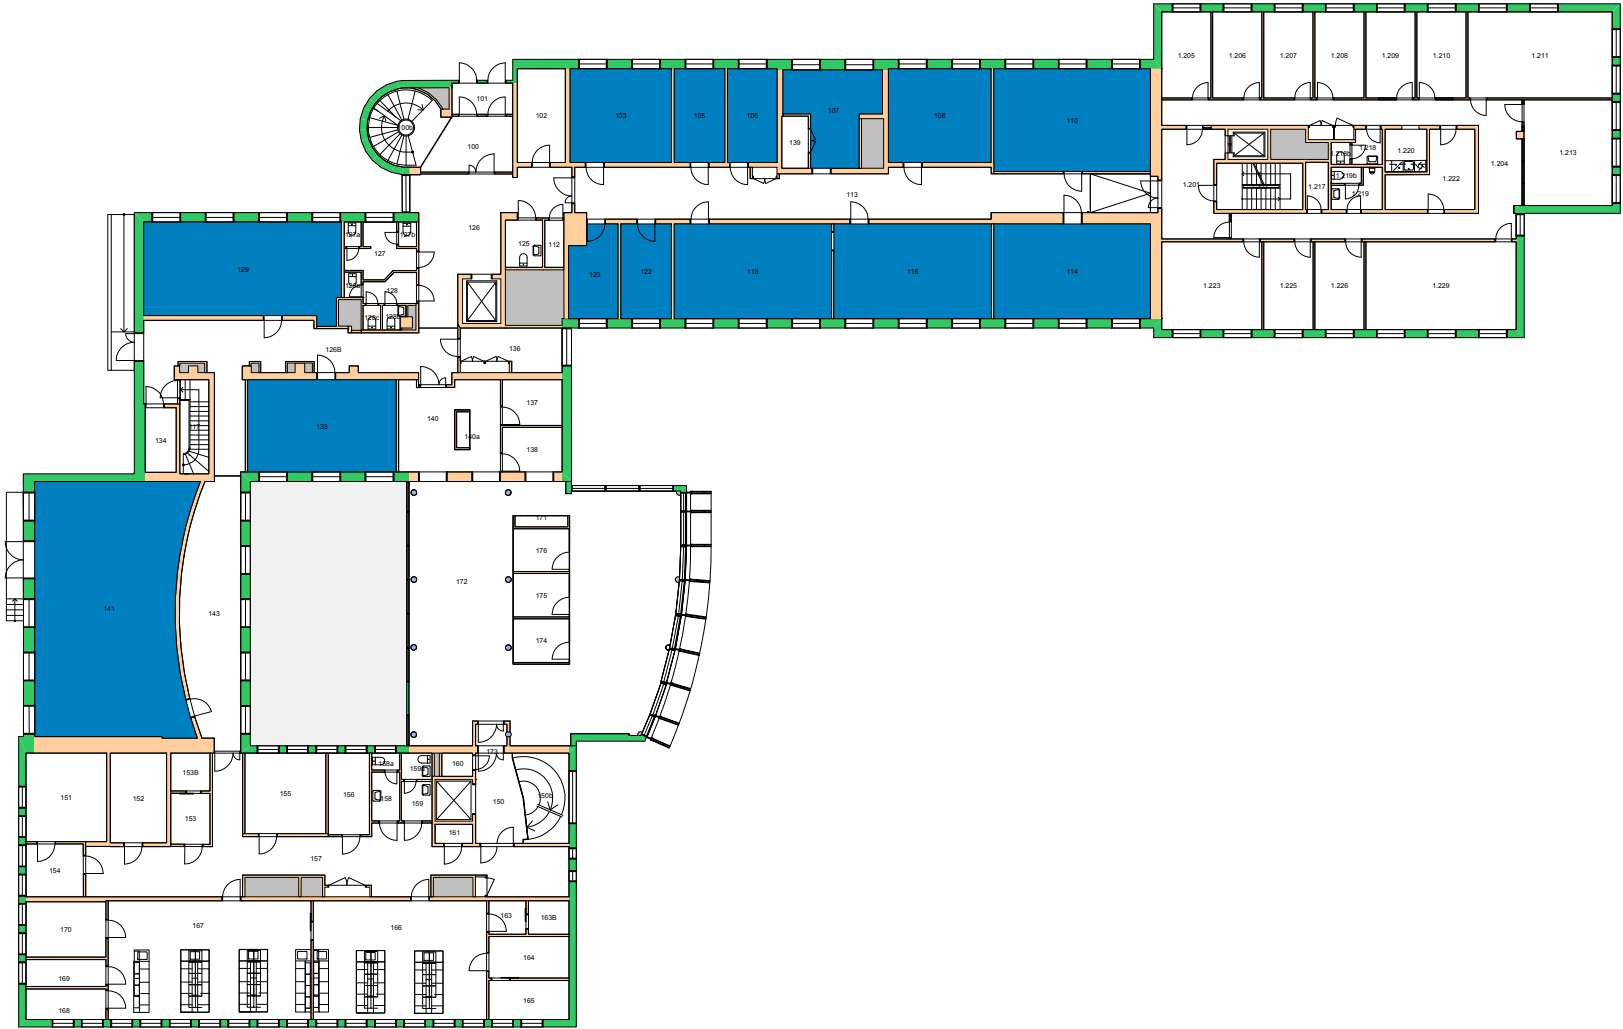


Forvaltningstegning
 Ved ombygging el. må alle mål kontrolleres på stedet



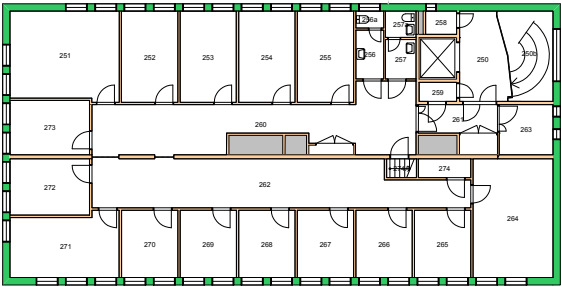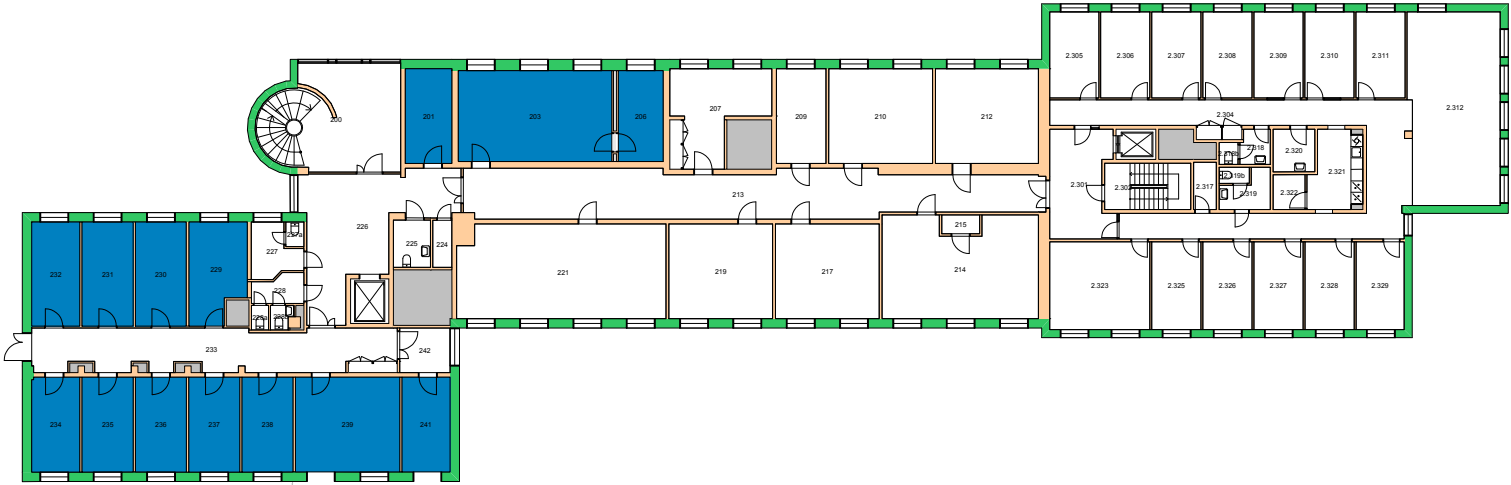


Forvaltningstegning
 Ved ombygging el. må alle mål kontrolleres på stedet



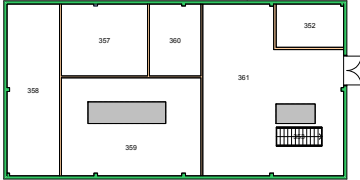

Forvaltningstegning
 Ved ombygging el. må alle mål kontrolleres på stedet



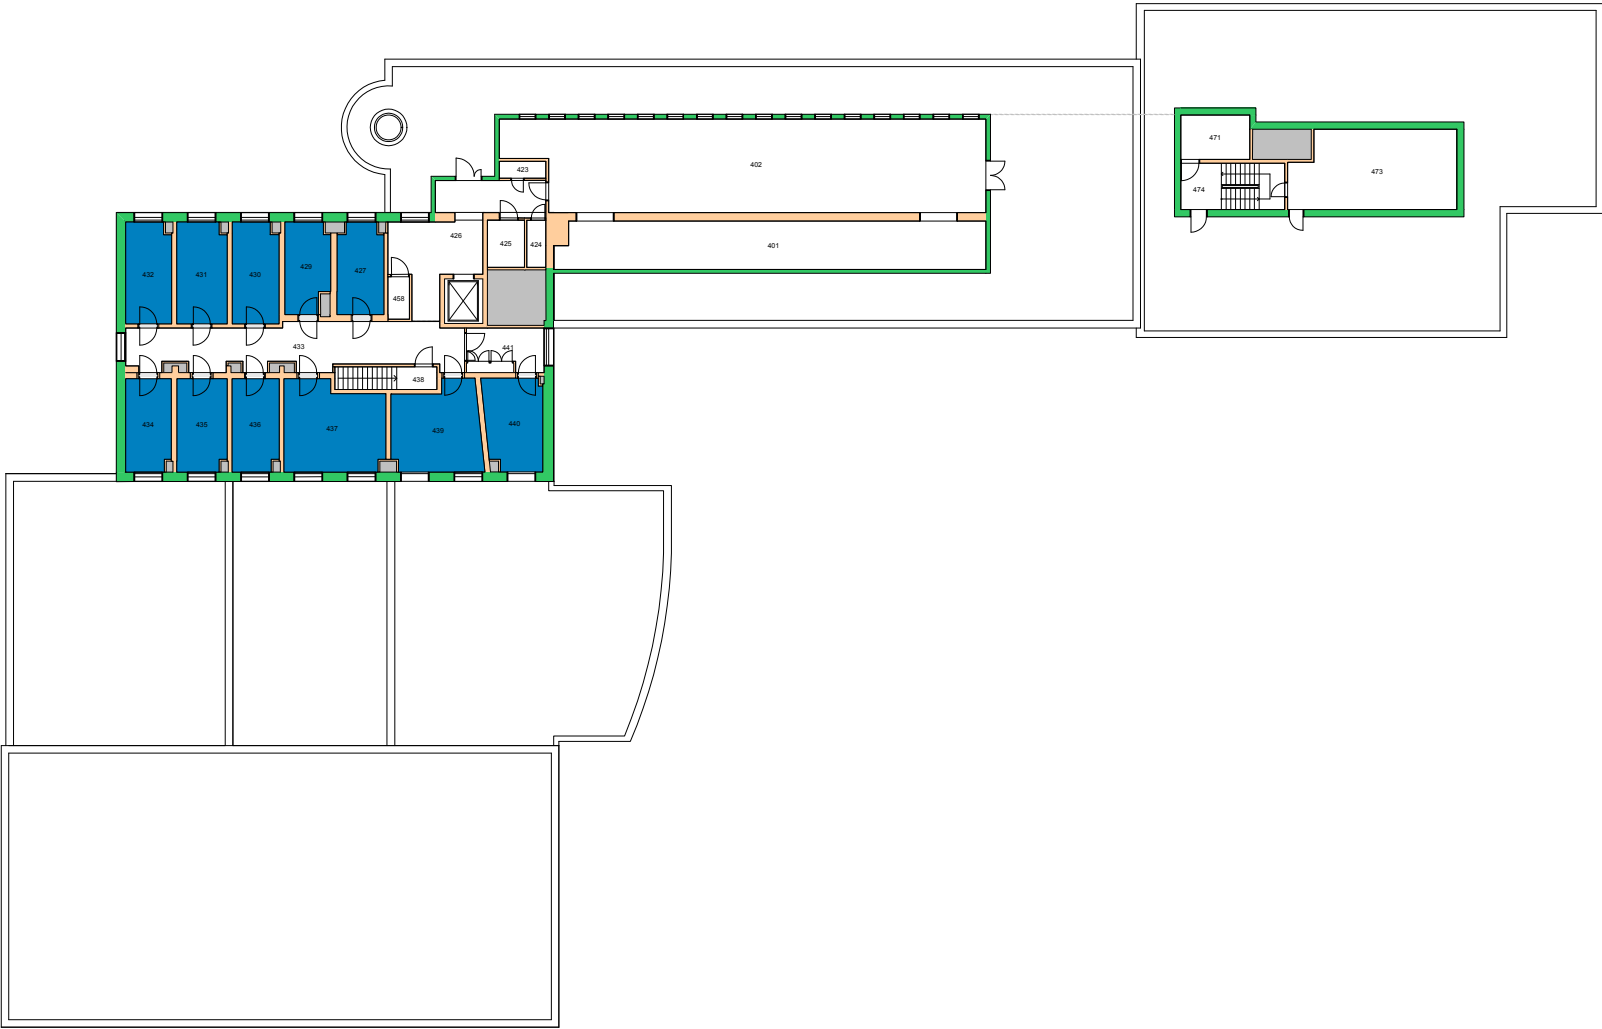

Forvaltningstegning
Ved ombygging el. må alle mål kontrolleres på stedet





Forvaltningstegning
Ved ombygging el. må alle mål kontrolleres på stedet






Forvaltningstegning
 Ved ombygging el. må alle mål kontrolleres på stedet






Forvaltningstegning
Ved ombygging el. må alle mål kontrolleres på stedet

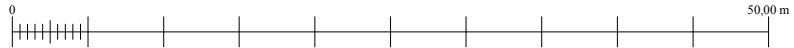




Forvaltningstegning
 Ved ombygging el. må alle mål kontrolleres på stedet

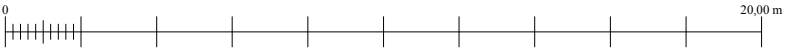



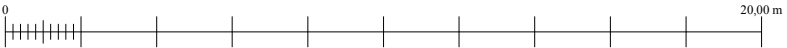

Forvaltningstegning
Ved ombygging el. må alle mål kontrolleres på stedet




UiO : Universitetet i Oslo
 Blindern
 BL30
 Blindernveien 11
 Etasje: UE
 Mål: 1:200 (A4 format)
 Dato: 07.12.18


143600 Musikkvitenskap felles 
143695 RITMO 




Forvaltningstegning
Ved ombygging el. må alle mål kontrolleres på stedet

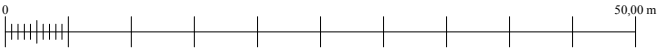


UiO : **Universitetet i Oslo**
Gaustad
GA09
Harald Schjelderups hus
Etasje: 01
Mål: 1:600 (A4 format)
Dato: 07.12.18

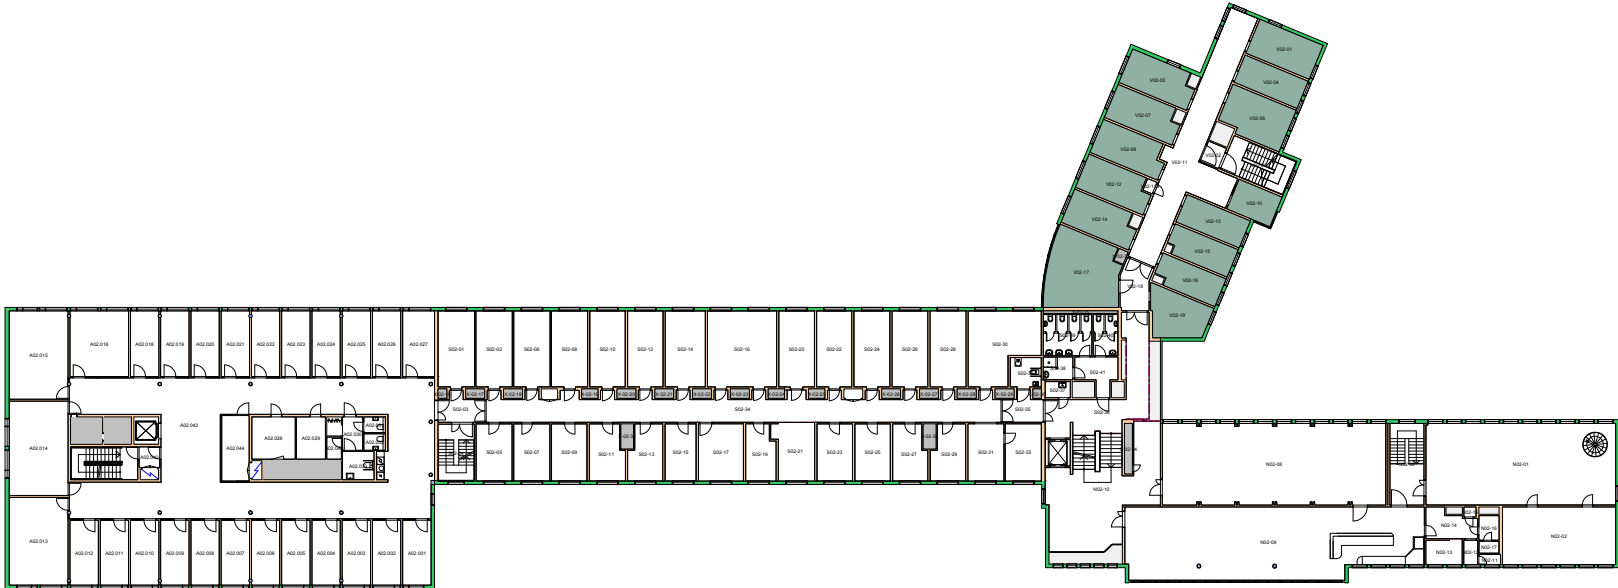


Forvaltningstegning
 Ved ombygging el. må alle mål kontrolleres på stedet

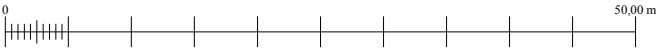


140900 Institutt for medier og kommunikasjon

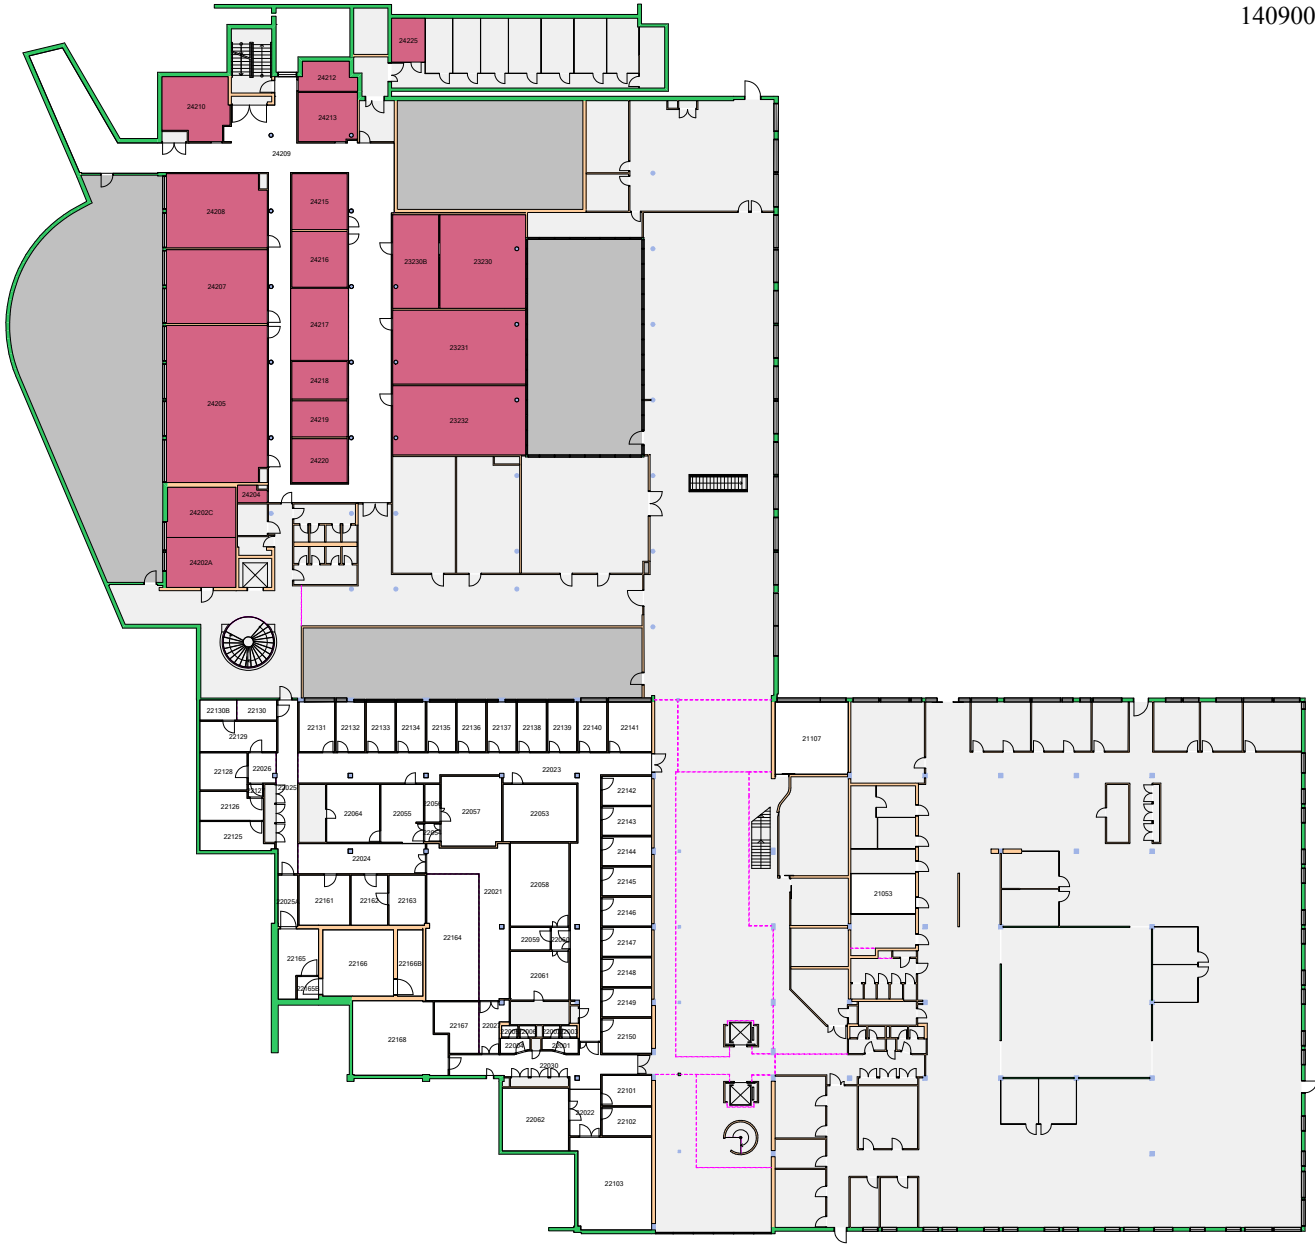


Forvaltningstegning
Ved ombygging el. må alle mål kontrolleres på stedet

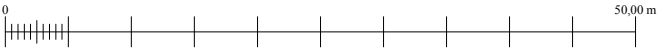

UiO • Universitetet i Oslo
 Gaustad
 GA11
 Forskningsparken
 Etasje: 00
 Mål: 1:600 (A4 format)
 Dato: 07.12.18

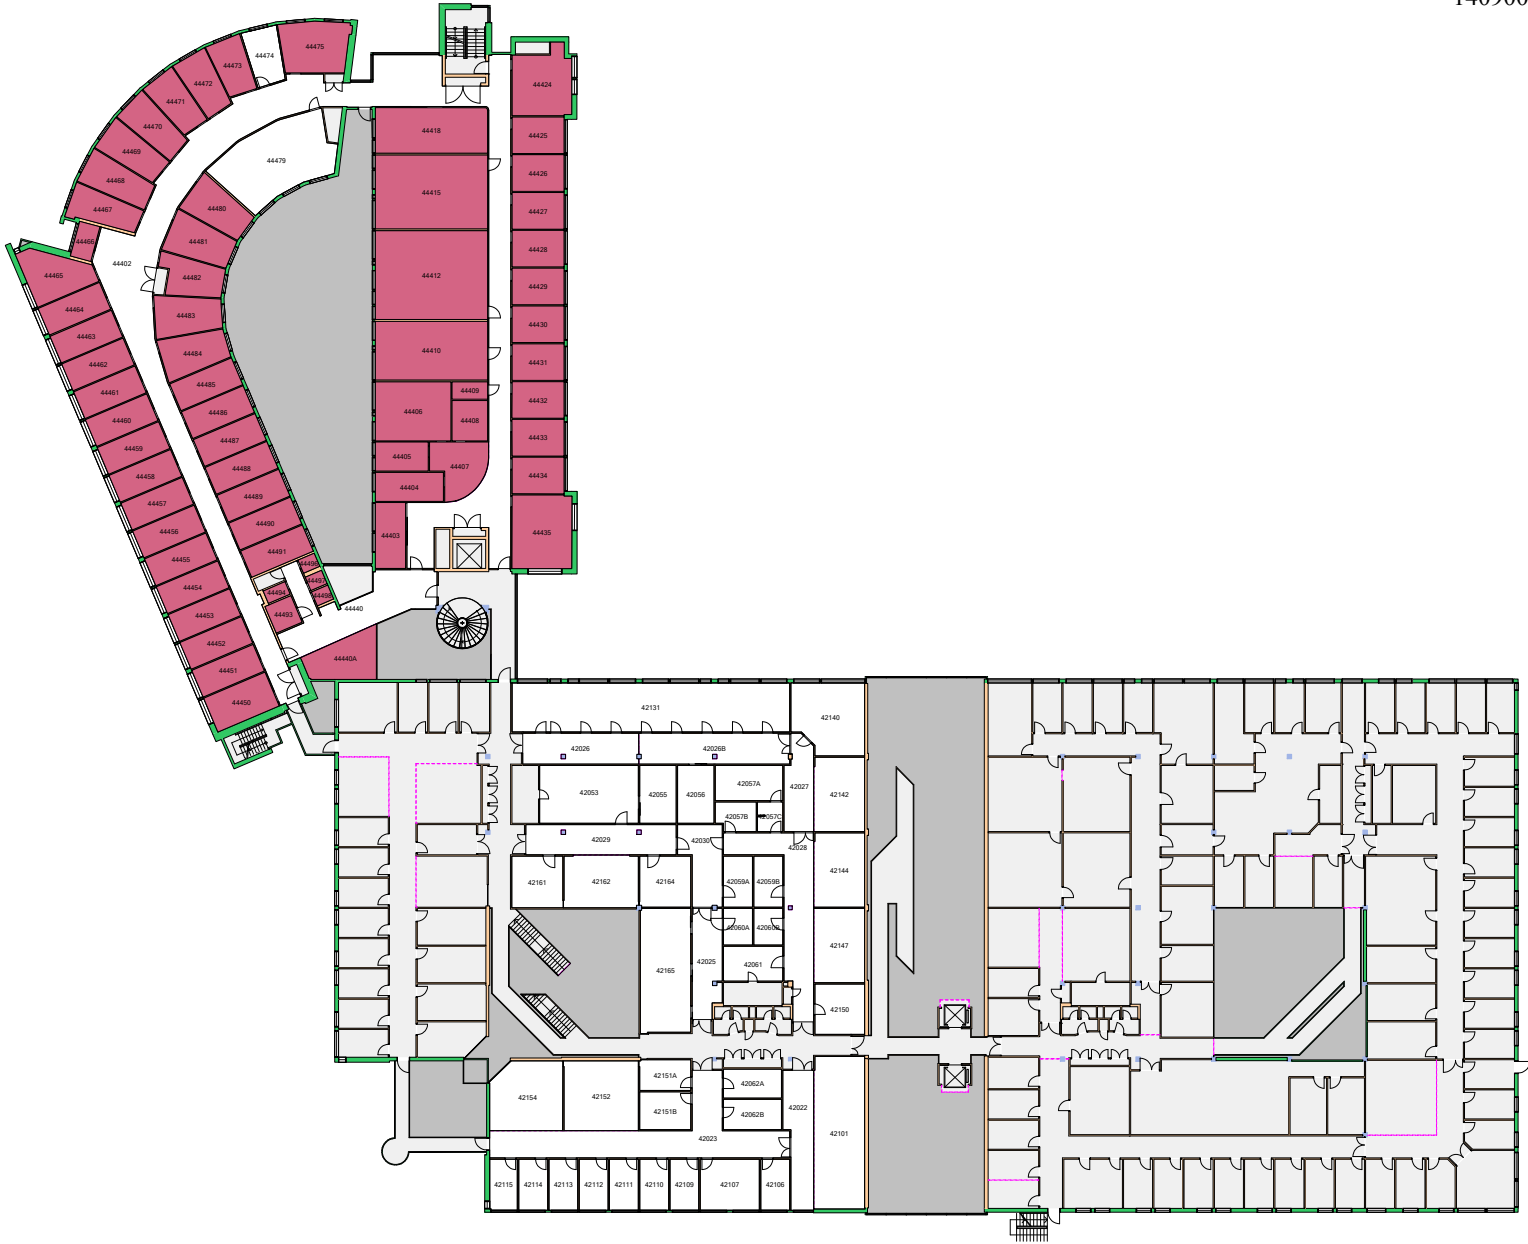


Forvaltningstegning
Ved ombygging el. må alle mål kontrolleres på stedet

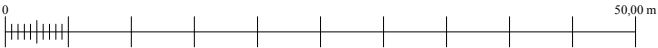


UiO : Universitetet i Oslo
Gaustad
GA11
Forskningsparken
Etasje: 02
Mål: 1:600 (A4 format)
Dato: 07.12.18




Forvaltningstegning
Ved ombygging el. må alle mål kontrolleres på stedet

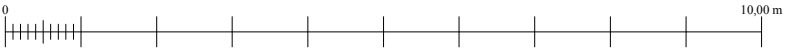

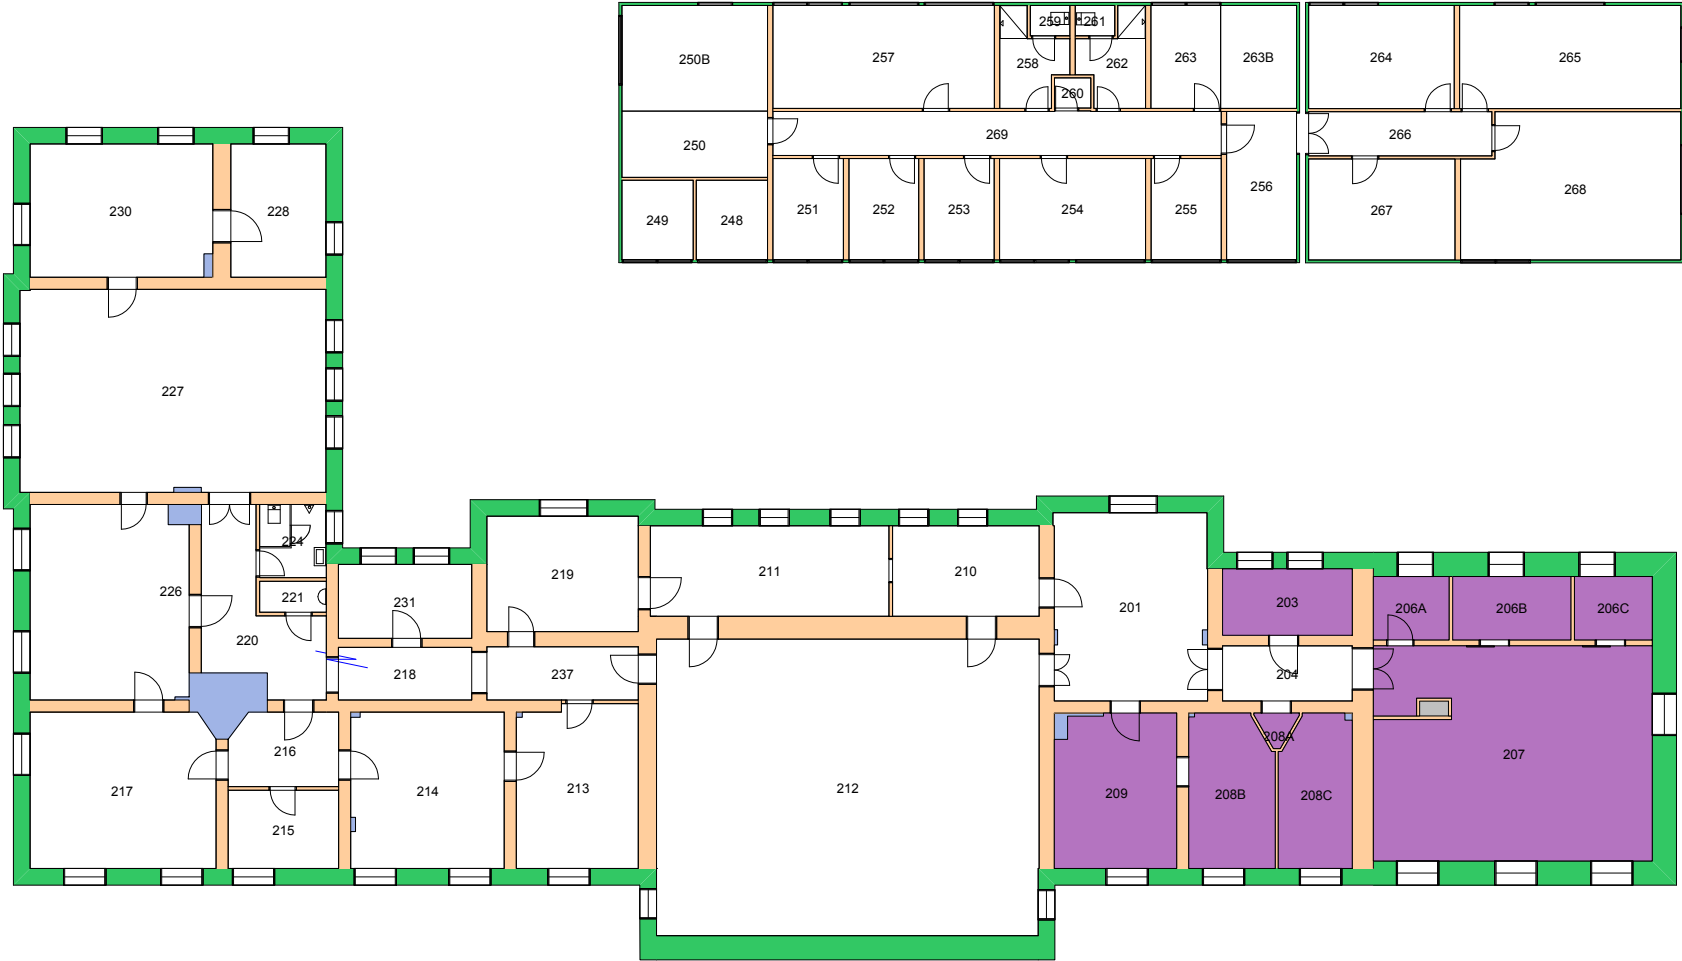


Forvaltningstegning
Ved ombygging el. må alle mål kontrolleres på stedet



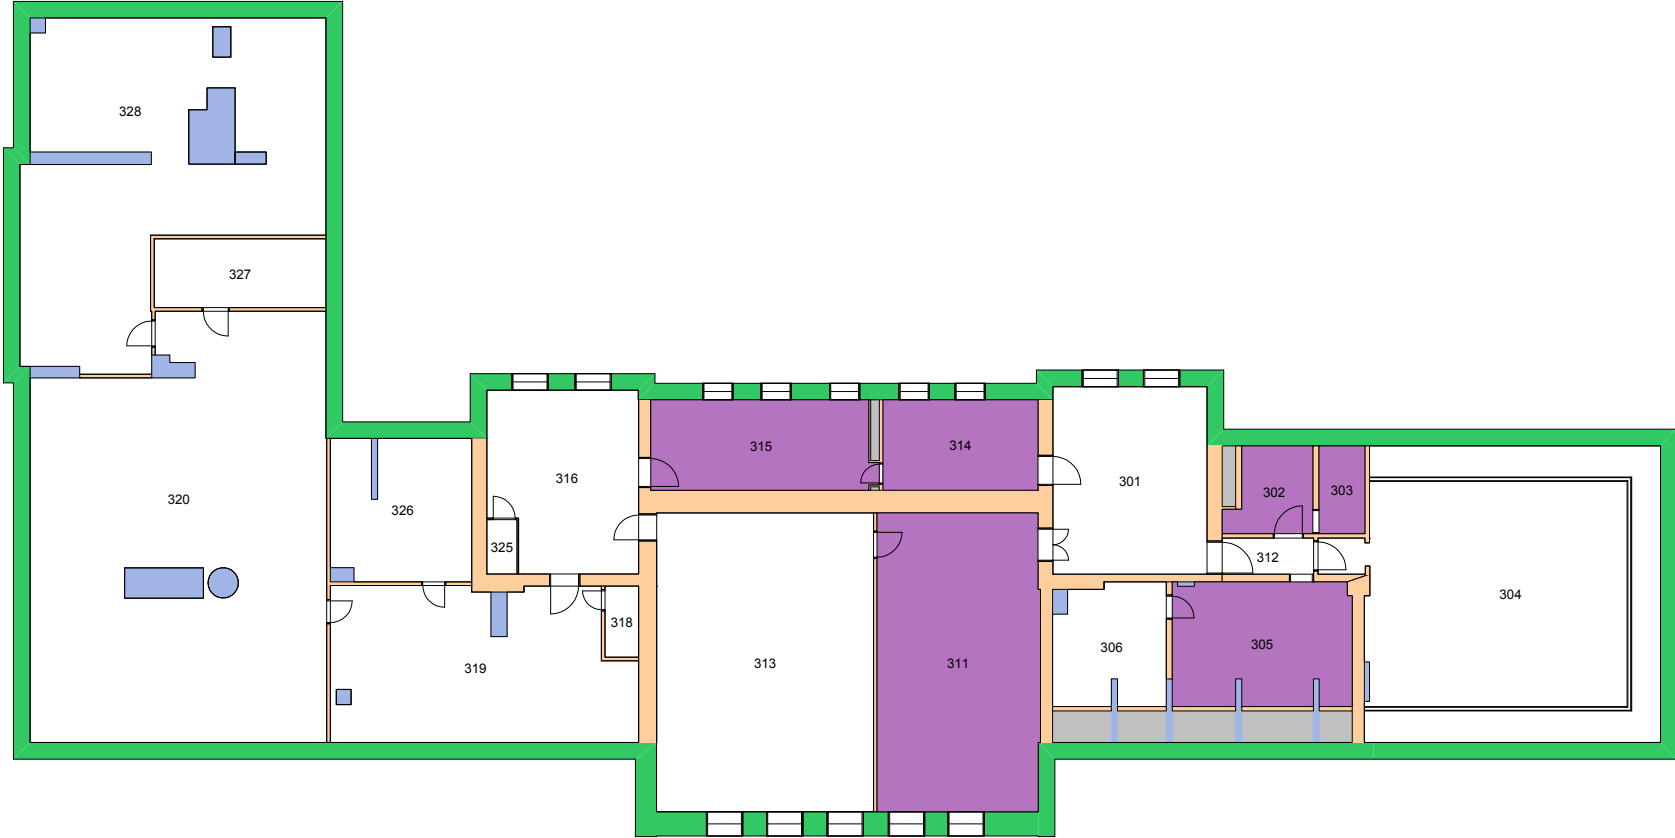

Forvaltningstegning
Ved ombygging el. må alle mål kontrolleres på stedet



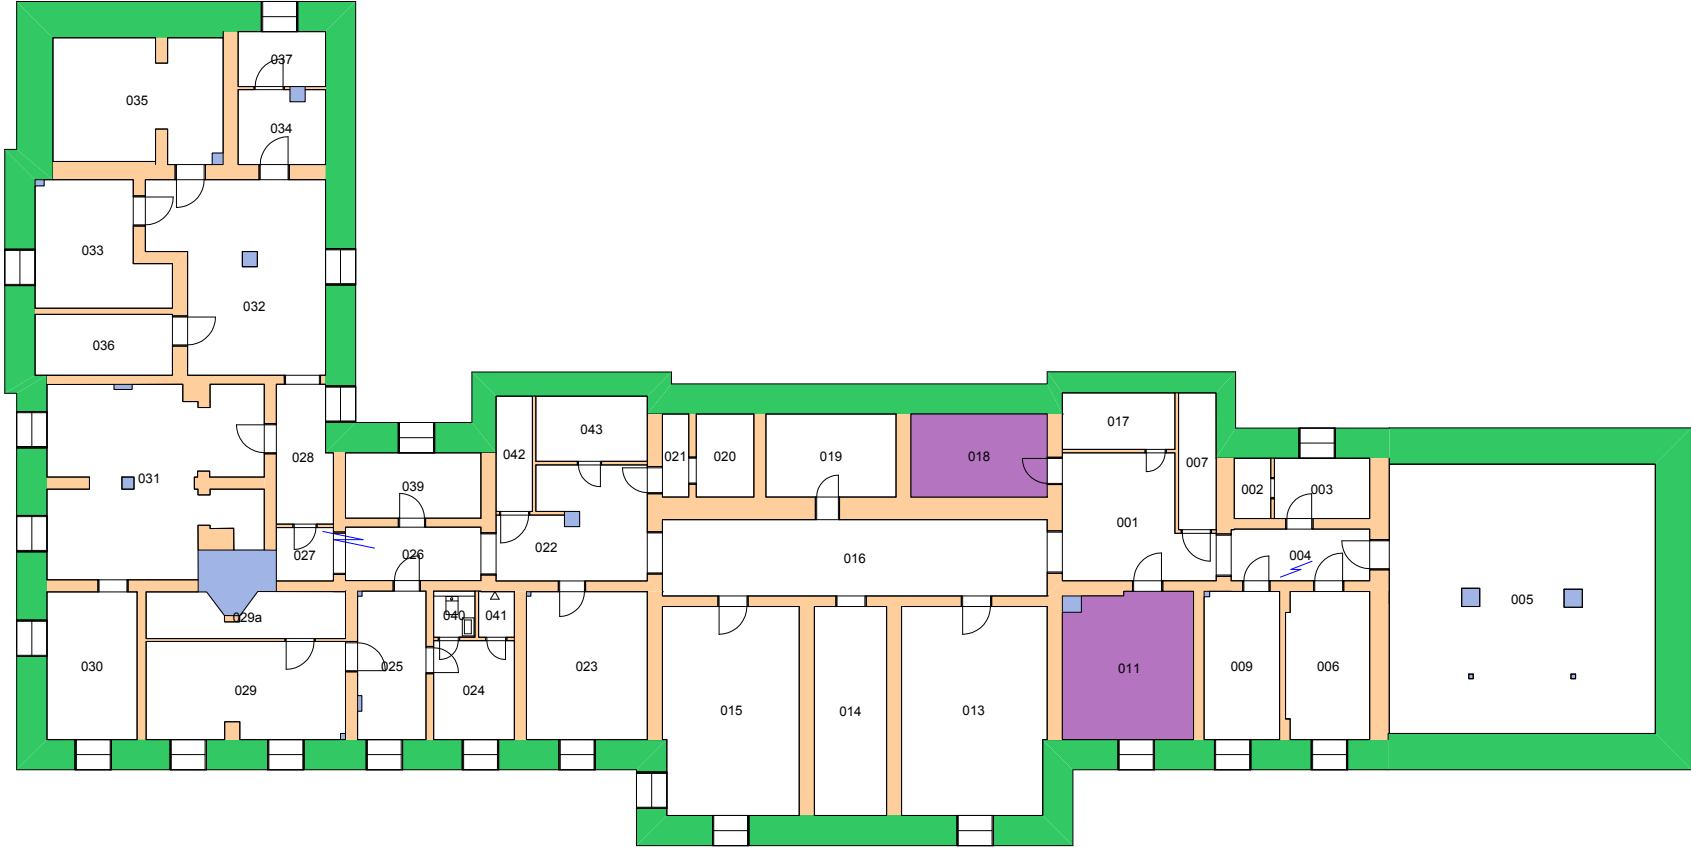

Forvaltningstegning
Ved ombygging el. må alle mål kontrolleres på stedet

