



Forvaltningstegning
Ved ombygging el. må alle mål kontrolleres på stedet

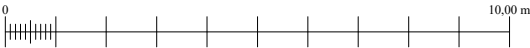


Space Manager Pythagoras AB

UiO : Universitetet i Oslo
Andre Oslo
SE43
Skippergata 23
Etasje: 03
Mål: 1:150 (A4 format)
Dato: 14.12.22

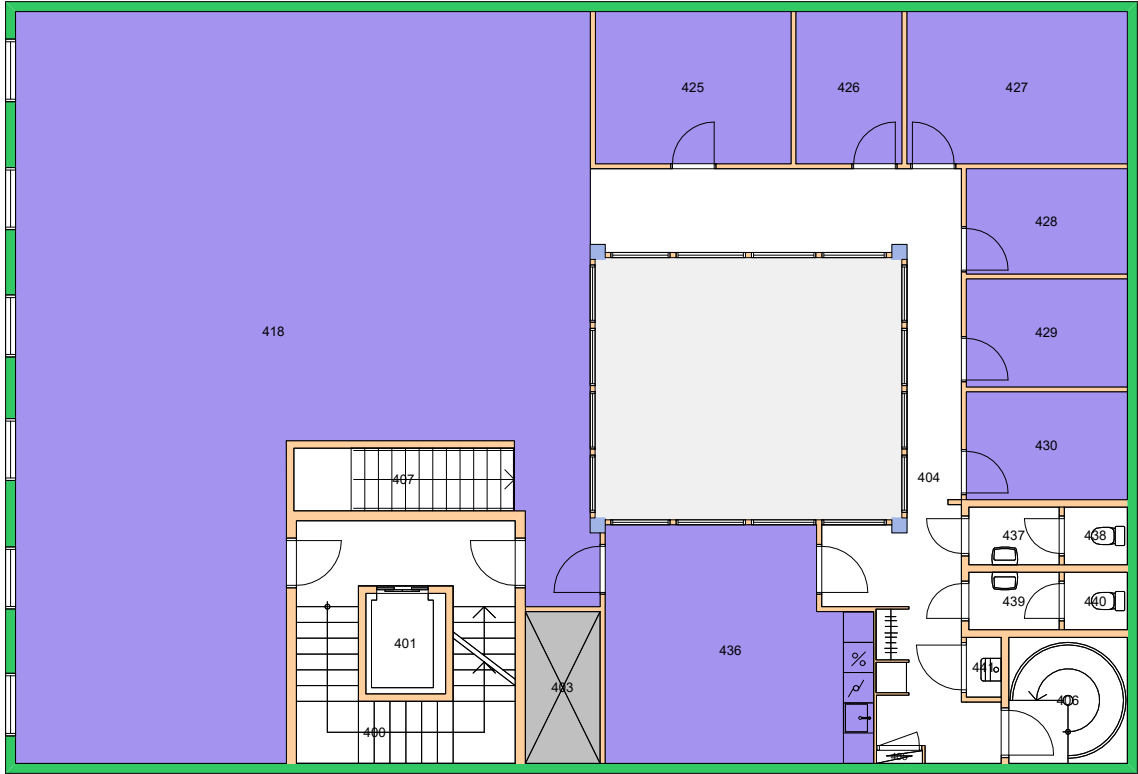


Forvaltningstegning
Ved ombygging el. må alle mål kontrolleres på stedet

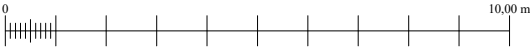


Space Manager Pythagoras AB


UiO : Universitetet i Oslo
Andre Oslo
SE43
Skippergata 23
Etasje: 04
Mål: 1:150 (A4 format)
Dato: 14.12.22

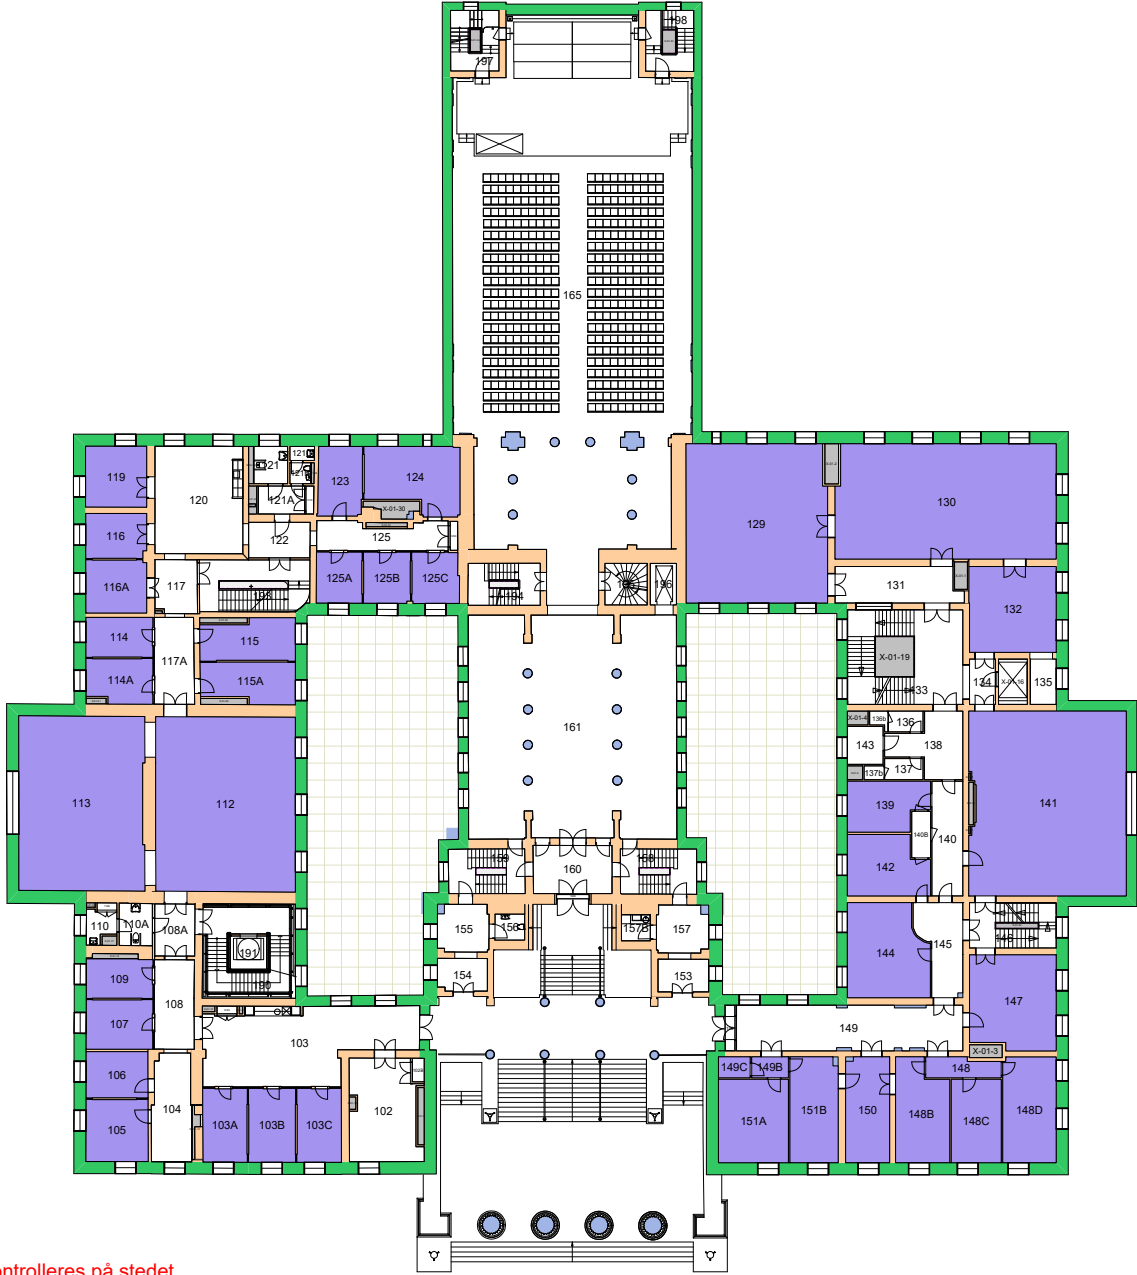


Forvaltningstegning
 Ved ombygging el. må alle mål kontrolleres på stedet

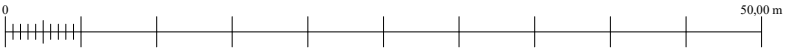


UiO : Universitetet i Oslo
 Sentrum
 SE01
 Domus Media
 Etasje: 01
 Mål: 1:500 (A4 format)
 Dato: 14.12.22

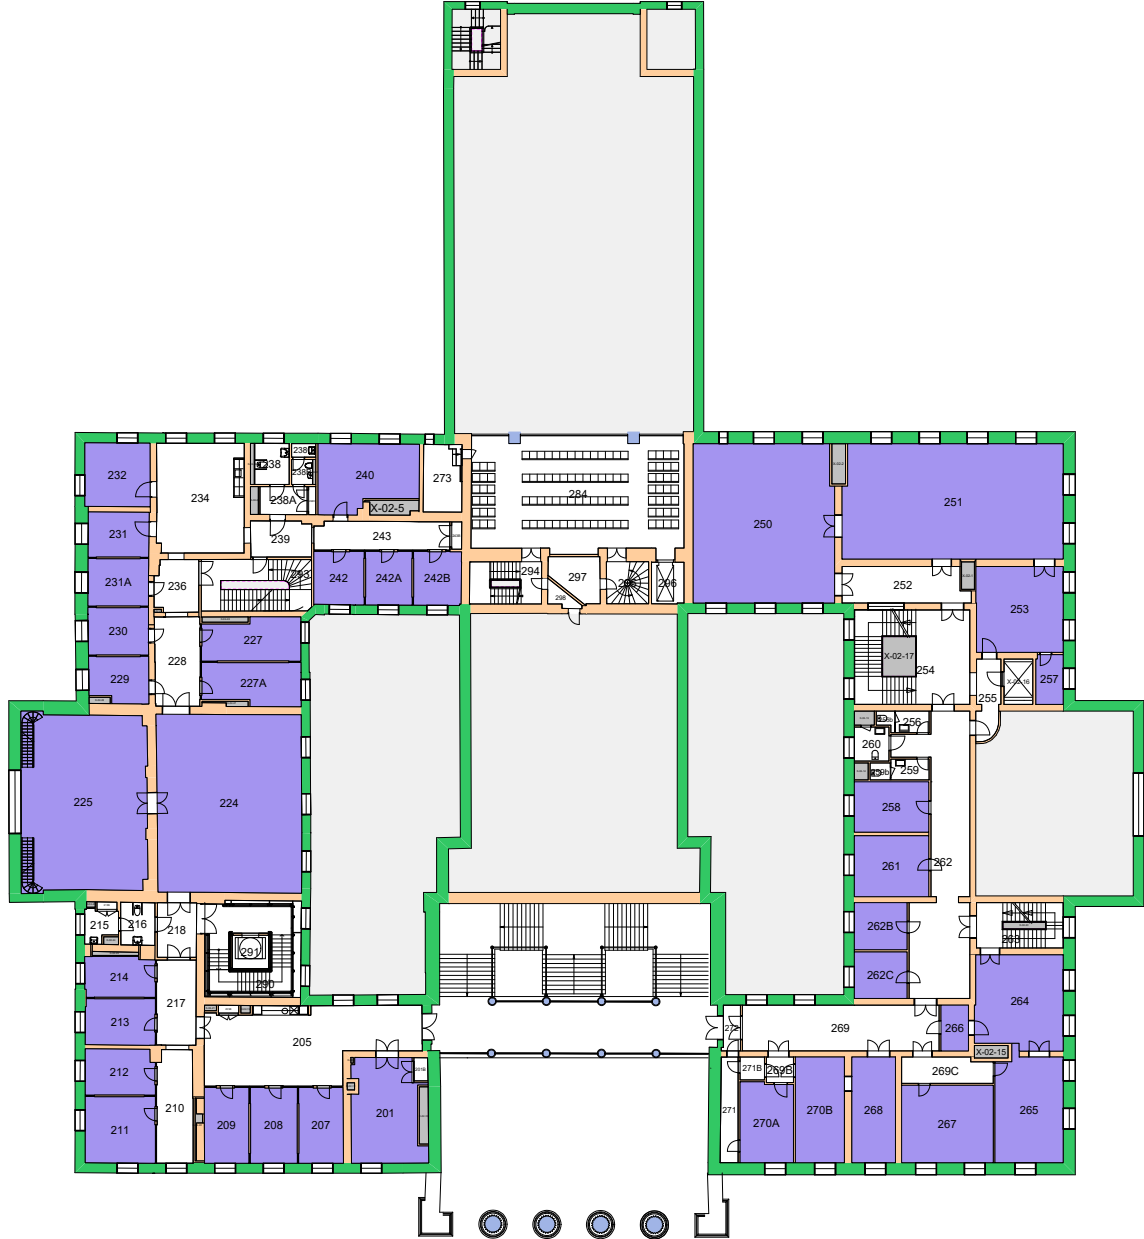


Forvaltningstegning
 Ved ombygging el. må alle mål kontrolleres på stedet

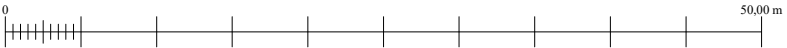


UiO : Universitetet i Oslo
 Sentrum
 SE01
 Domus Media
 Etasje: 02
 Mål: 1:500 (A4 format)
 Dato: 14.12.22

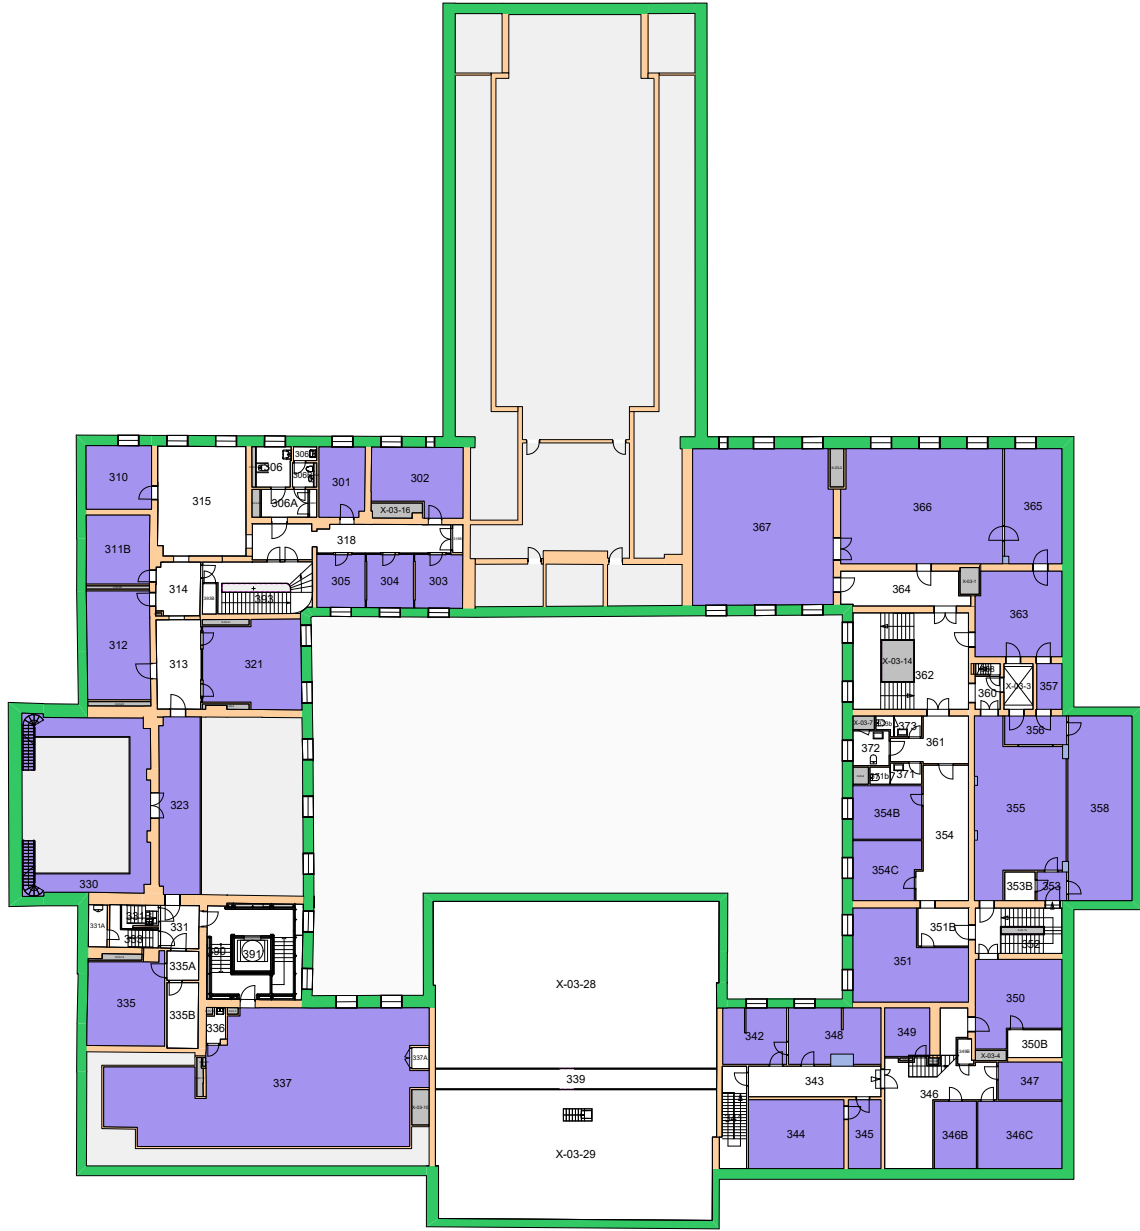



Forvaltningstegning
Ved ombygging el. må alle mål kontrolleres på stedet

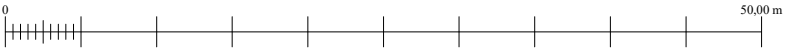

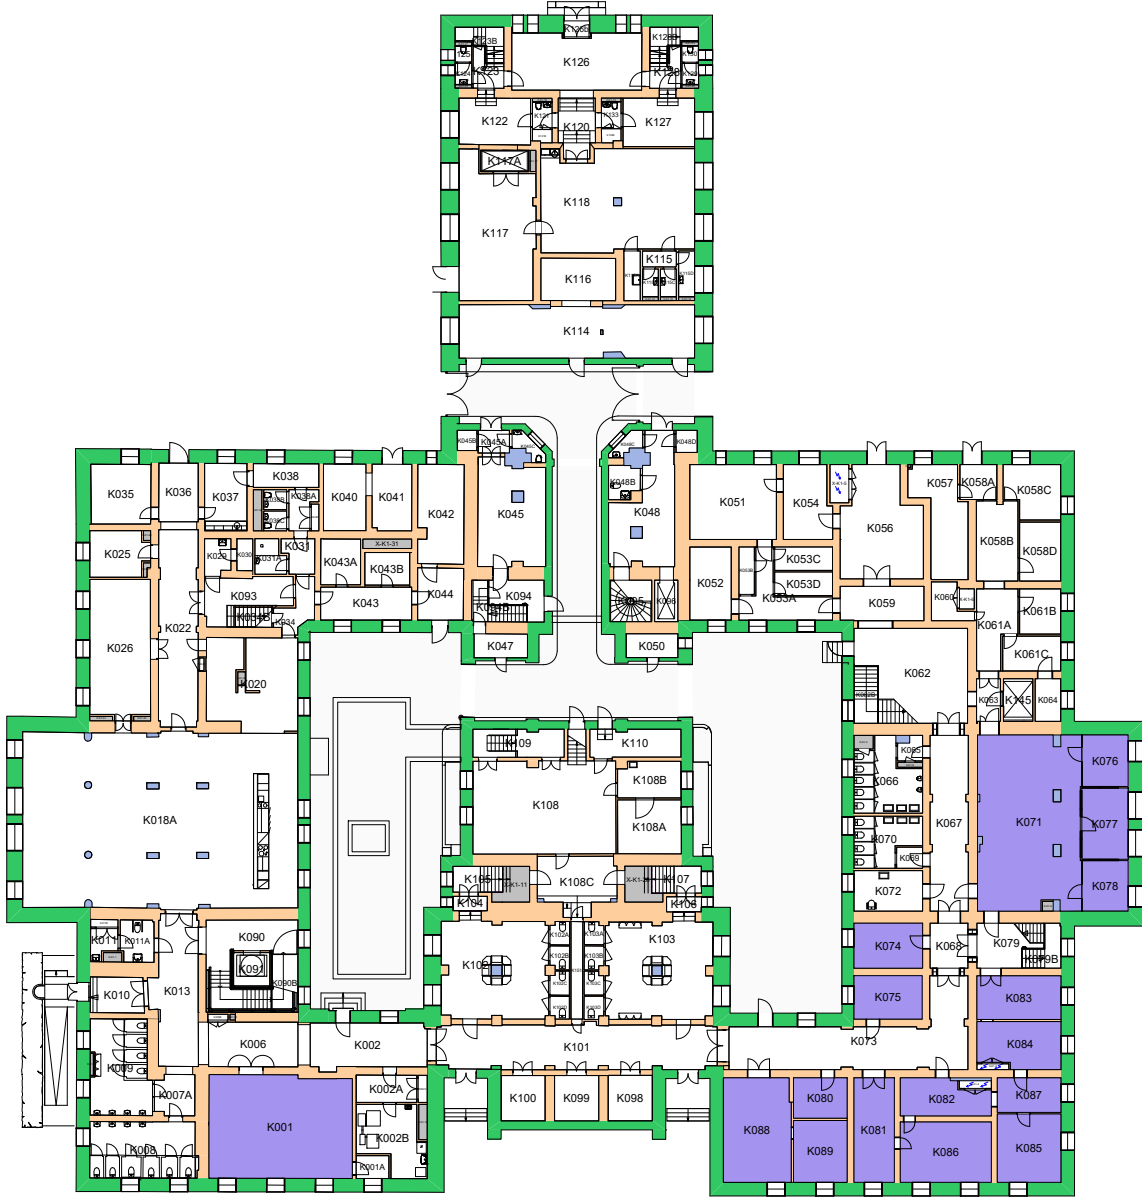


Forvaltningstegning
Ved ombygging el. må alle mål kontrolleres på stedet

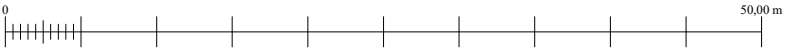

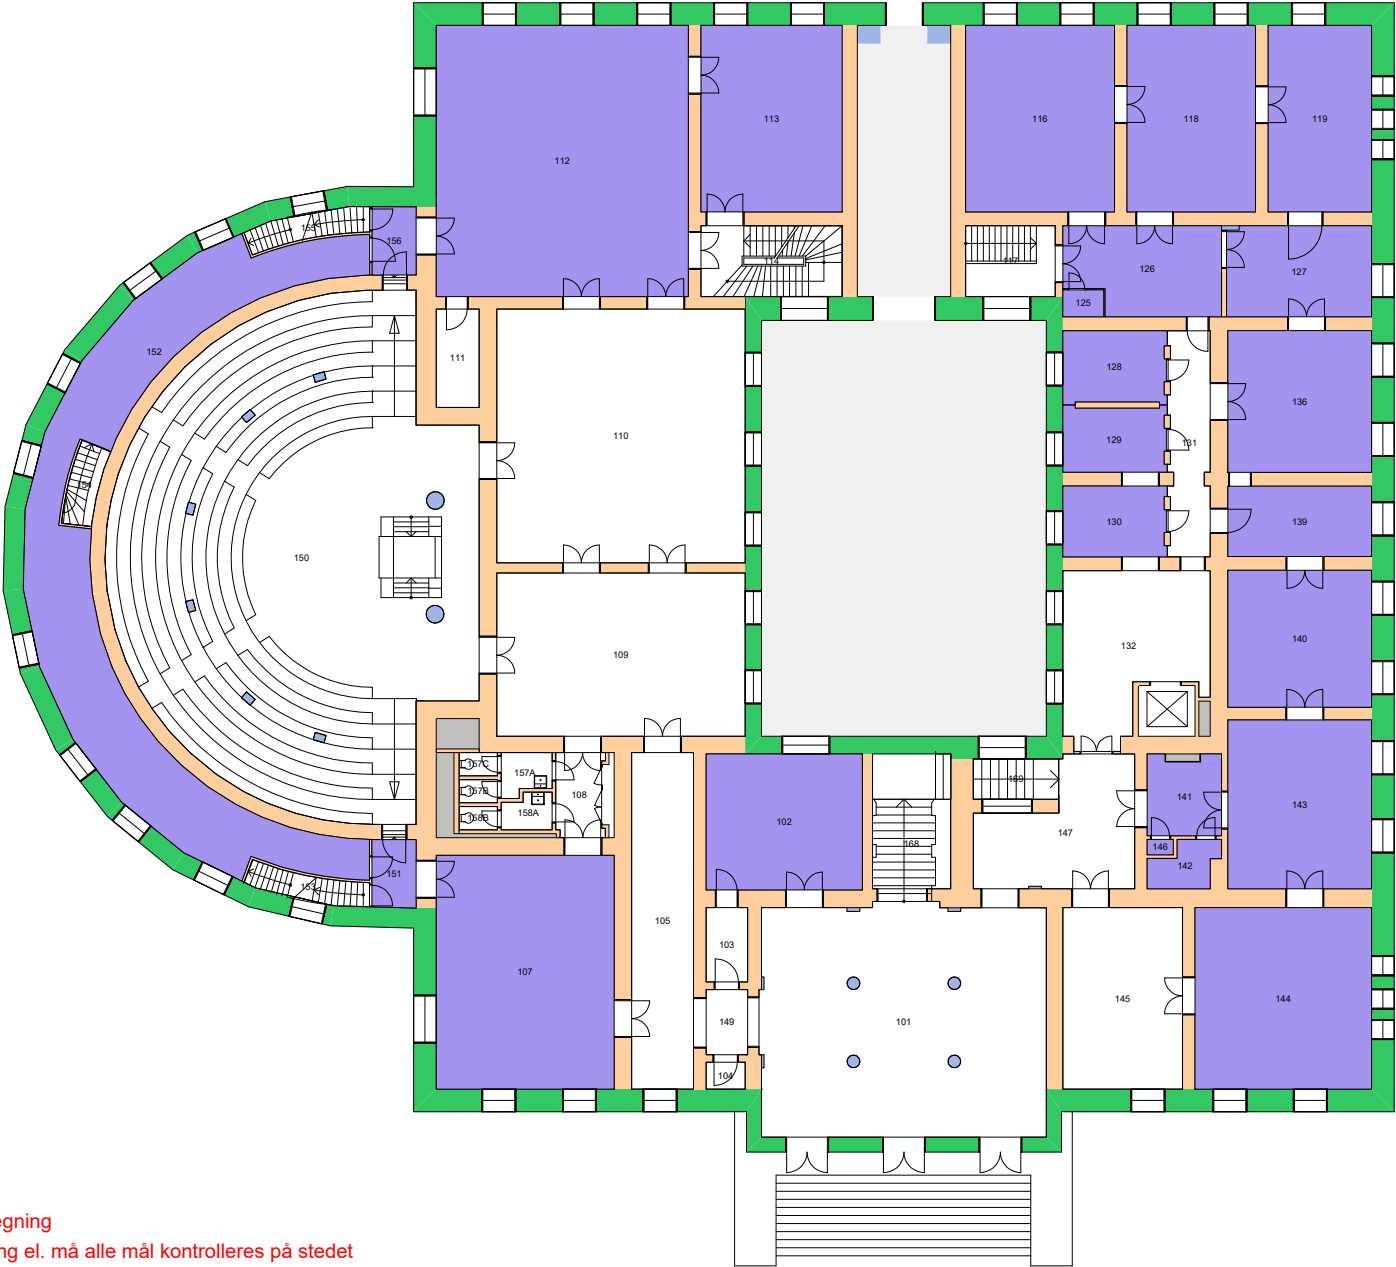


Forvaltningstegning
 Ved ombygging el. må alle mål kontrolleres på stedet



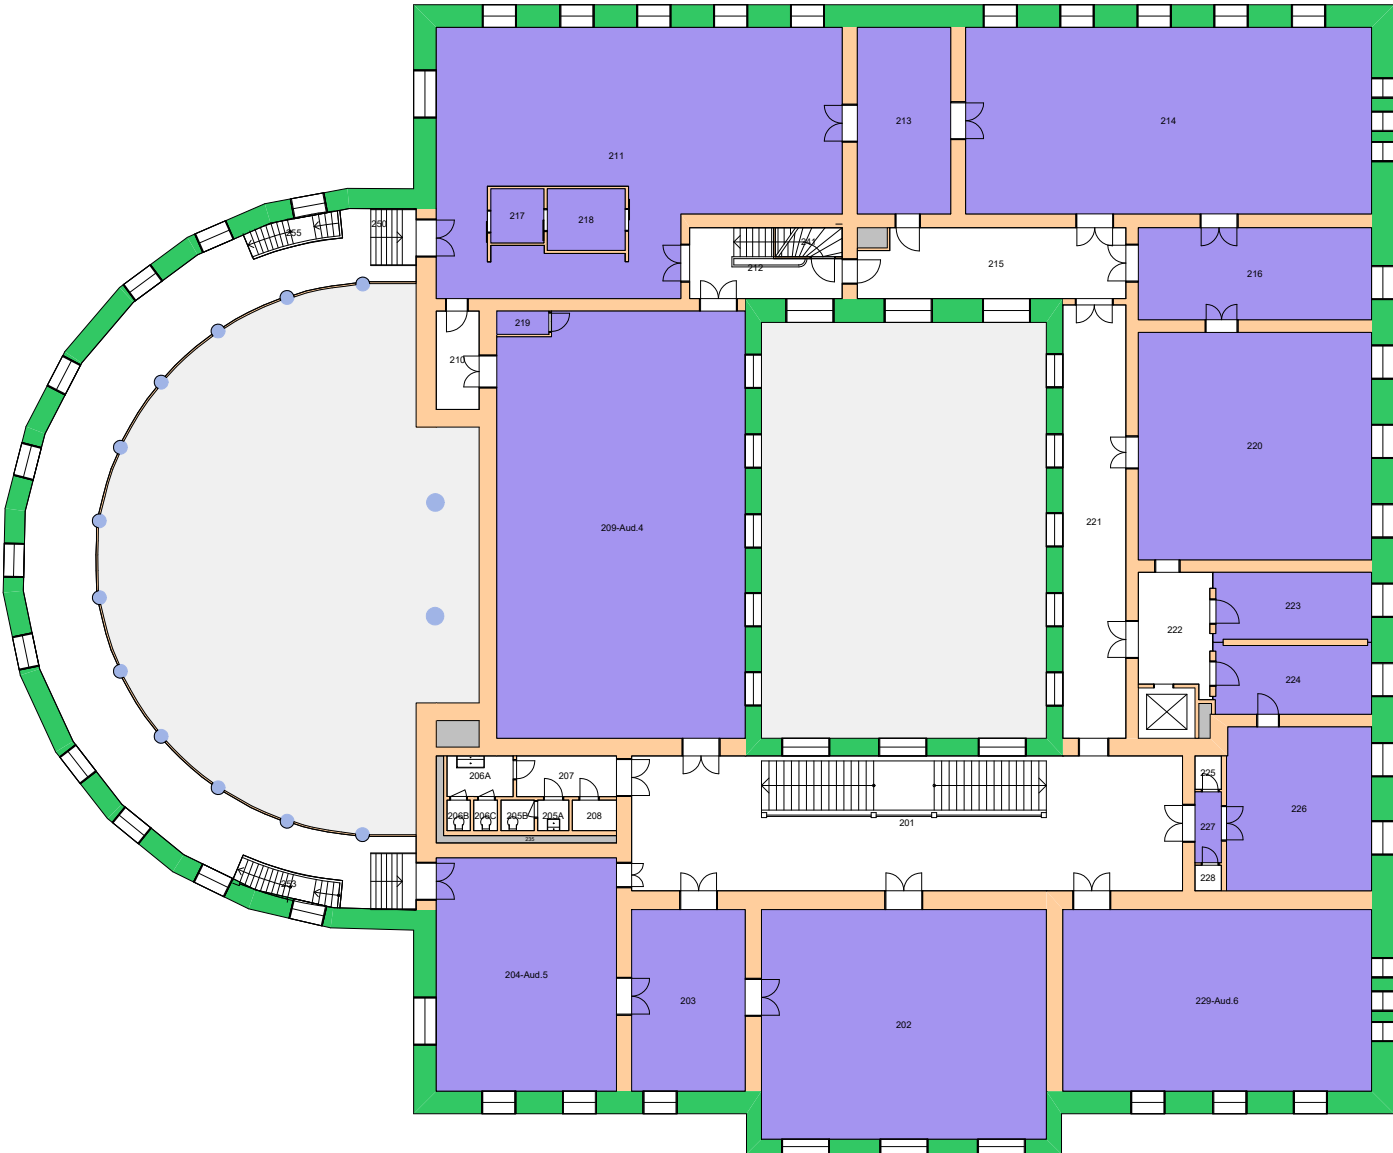


Forvaltningstegning
Ved ombygging el. må alle mål kontrolleres på stedet



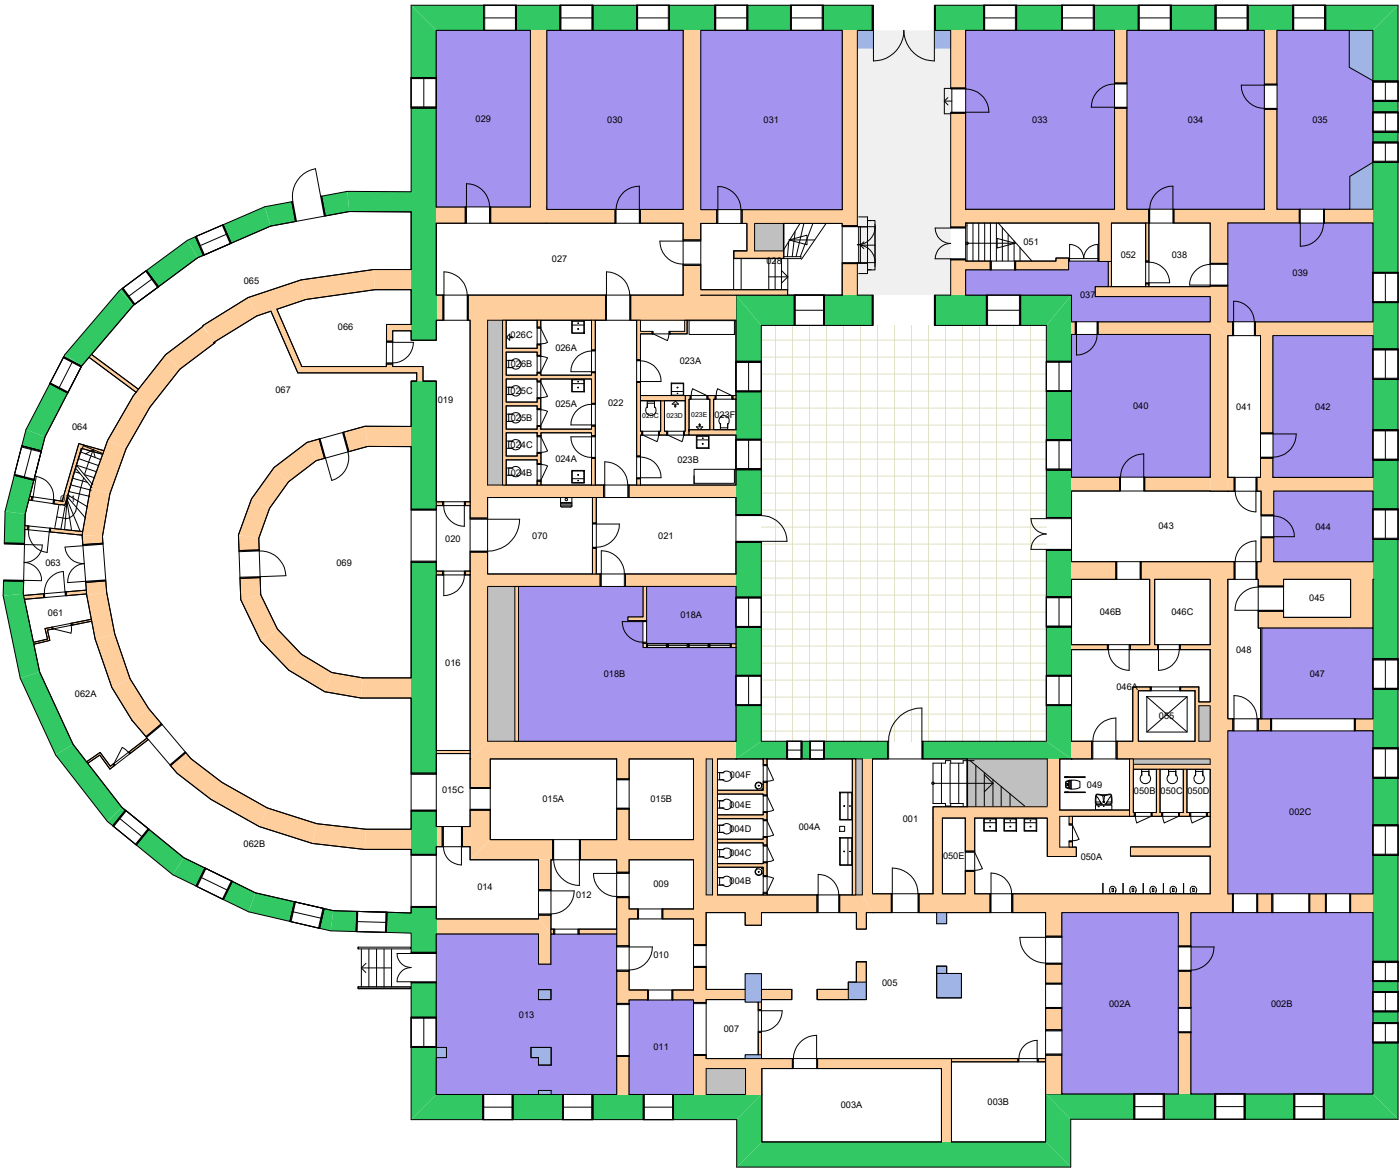




Forvaltningstegning
Ved ombygging el. må alle mål kontrolleres på stedet



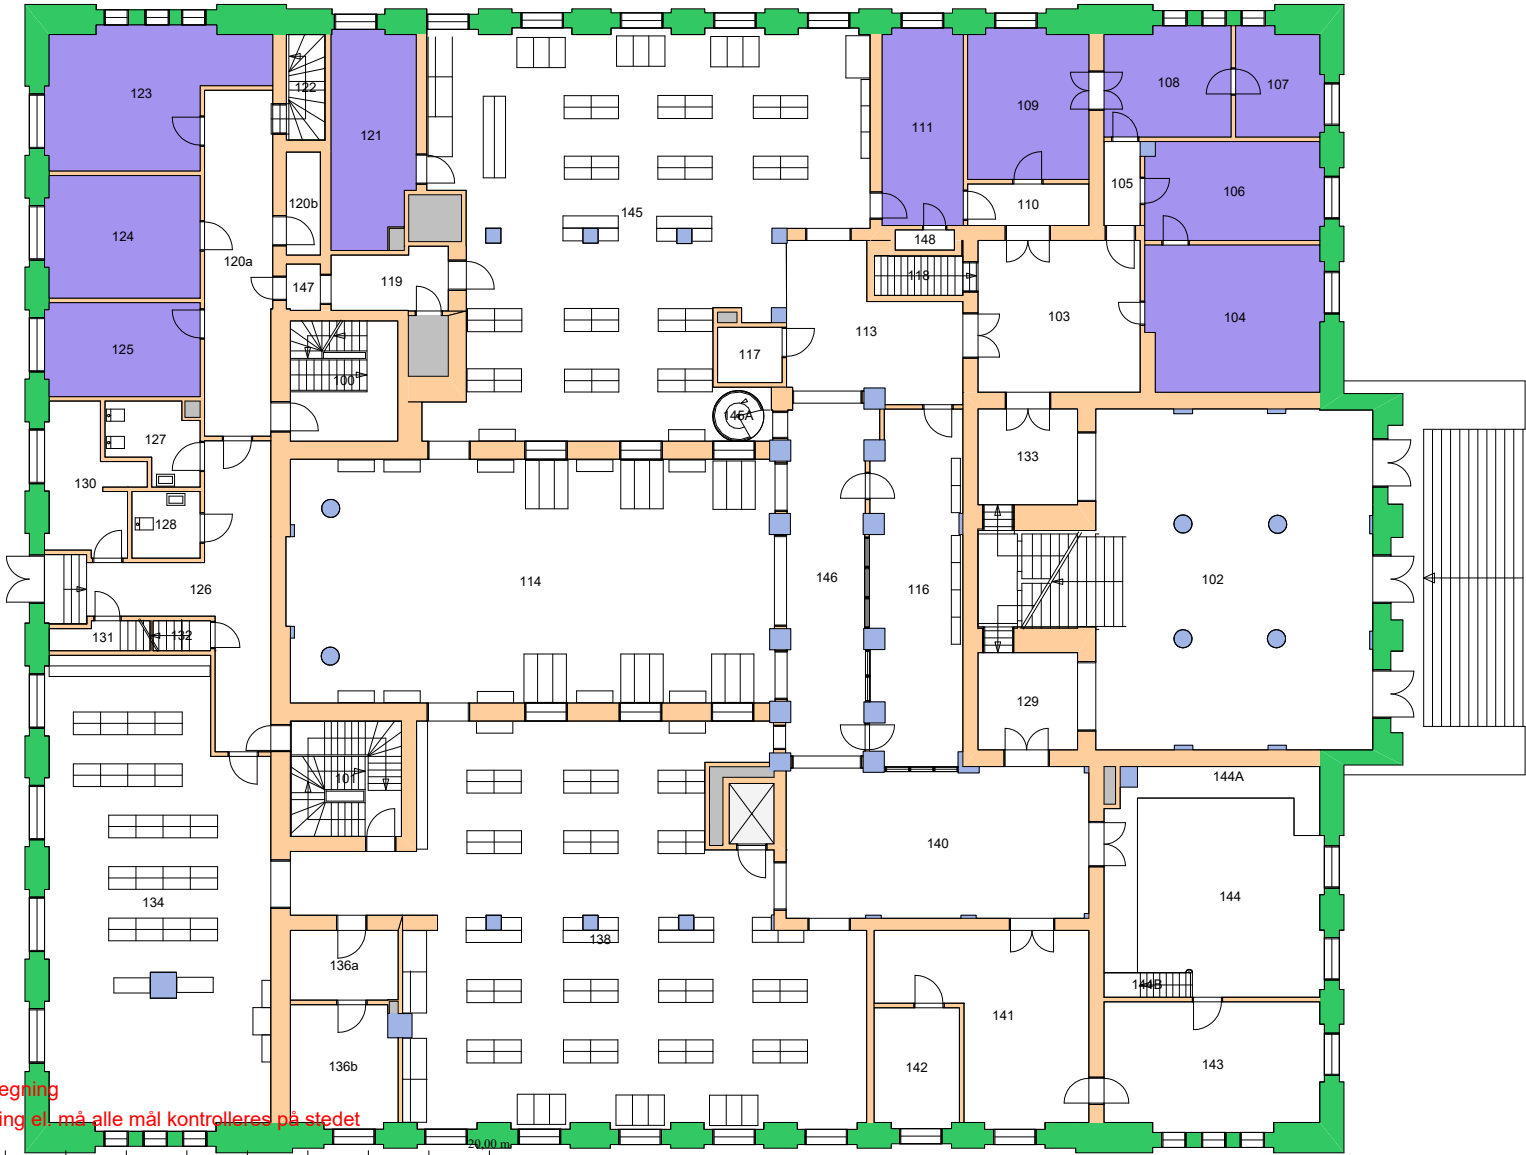


Forvaltningstegning
 Ved ombygging el. må alle mål kontrolleres på stedet

 

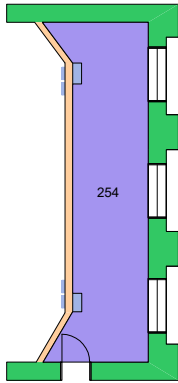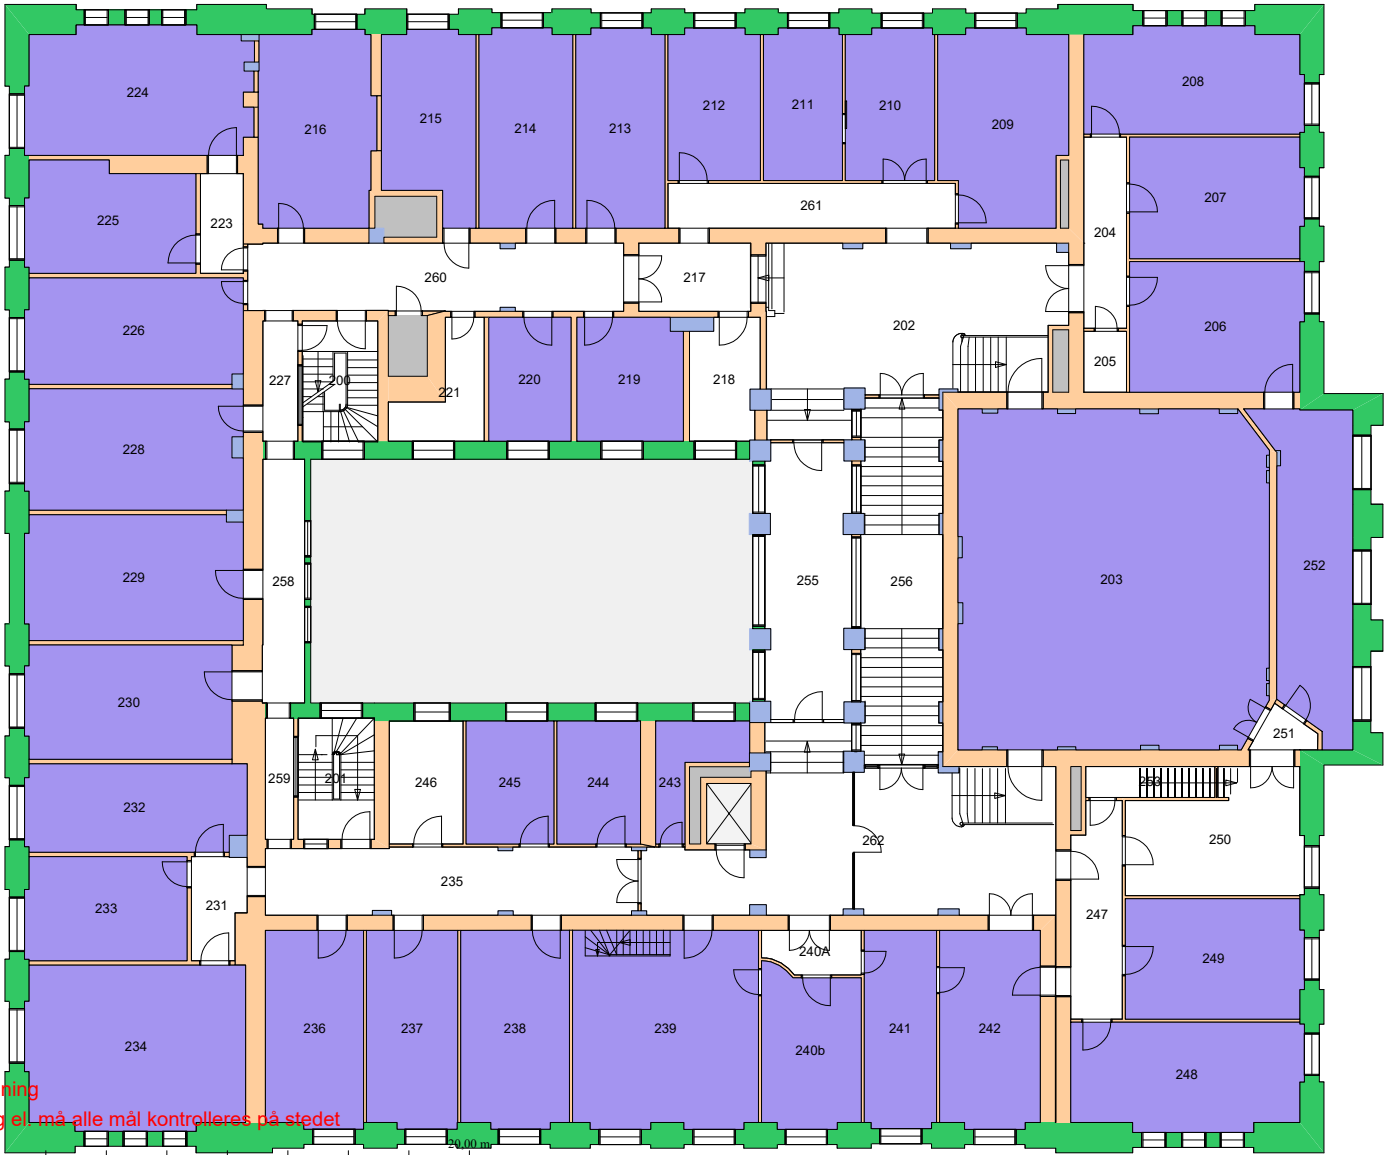


Forvaltningstegning
 Ved ombygging el. må alle mål kontrolleres på stedet




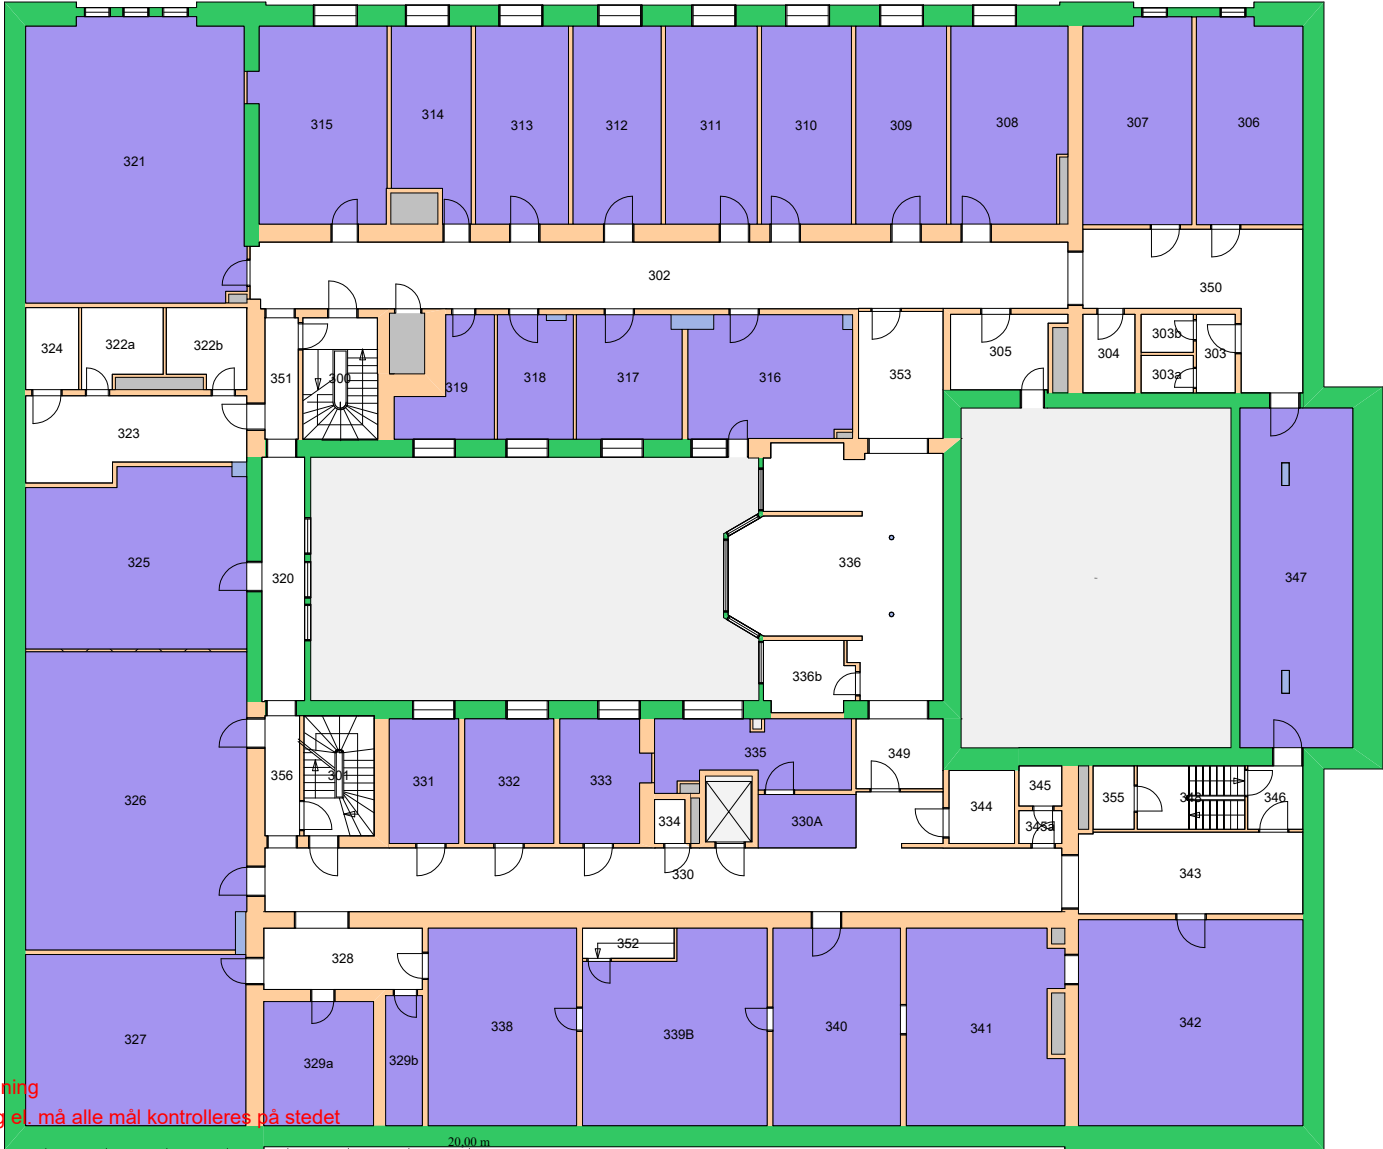

Forvaltningstegning
Ved ombygging el. må alle mål kontrolleres på stedet

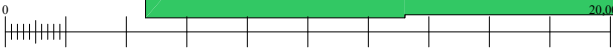


UiO : **Universitetet i Oslo**
 Sentrum
 SE03
 Domus Bibliotheca
 Etasje: 03
 Mål: 1:250 (A4 format)
 Dato: 14.12.22

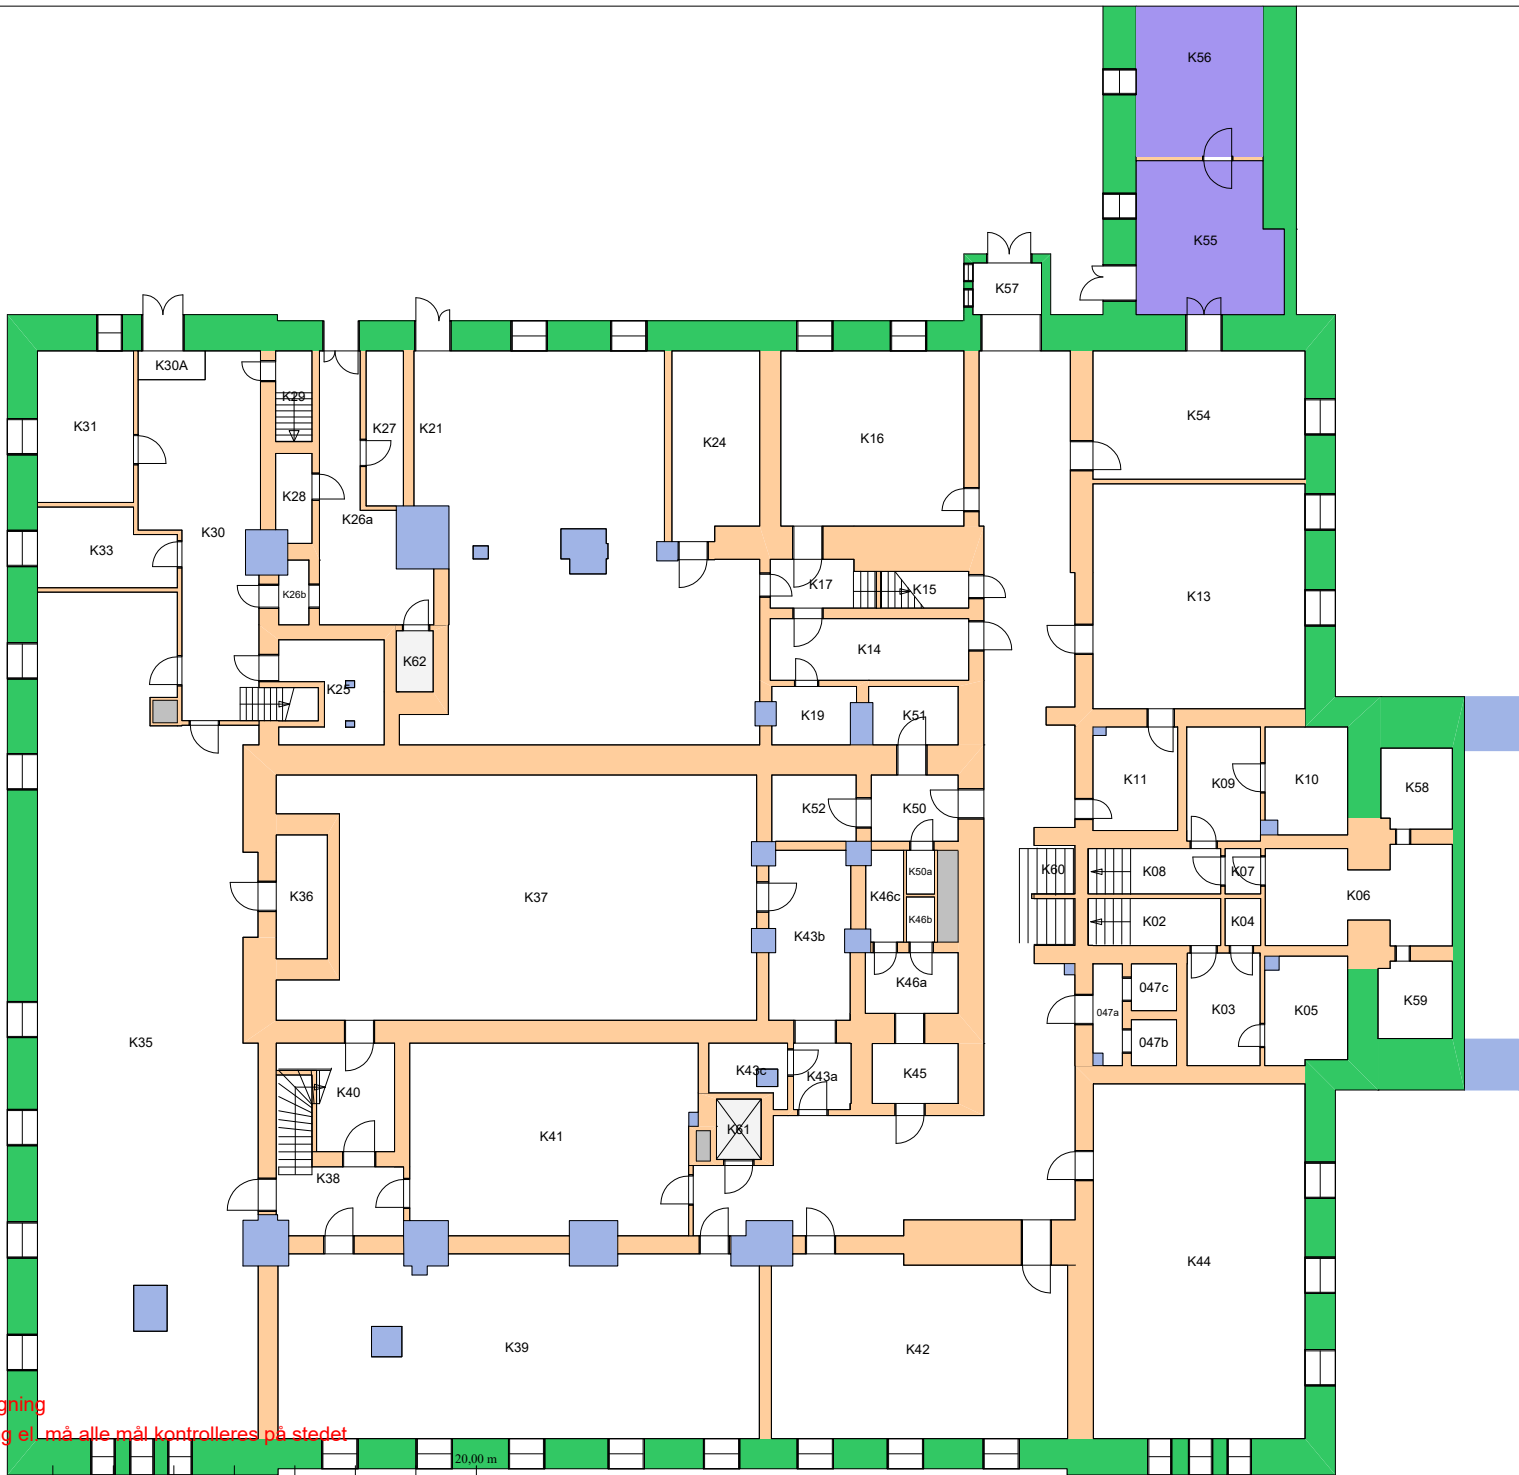

Forvaltningstegning
Ved ombygging el. må alle mål kontrolleres på stedet



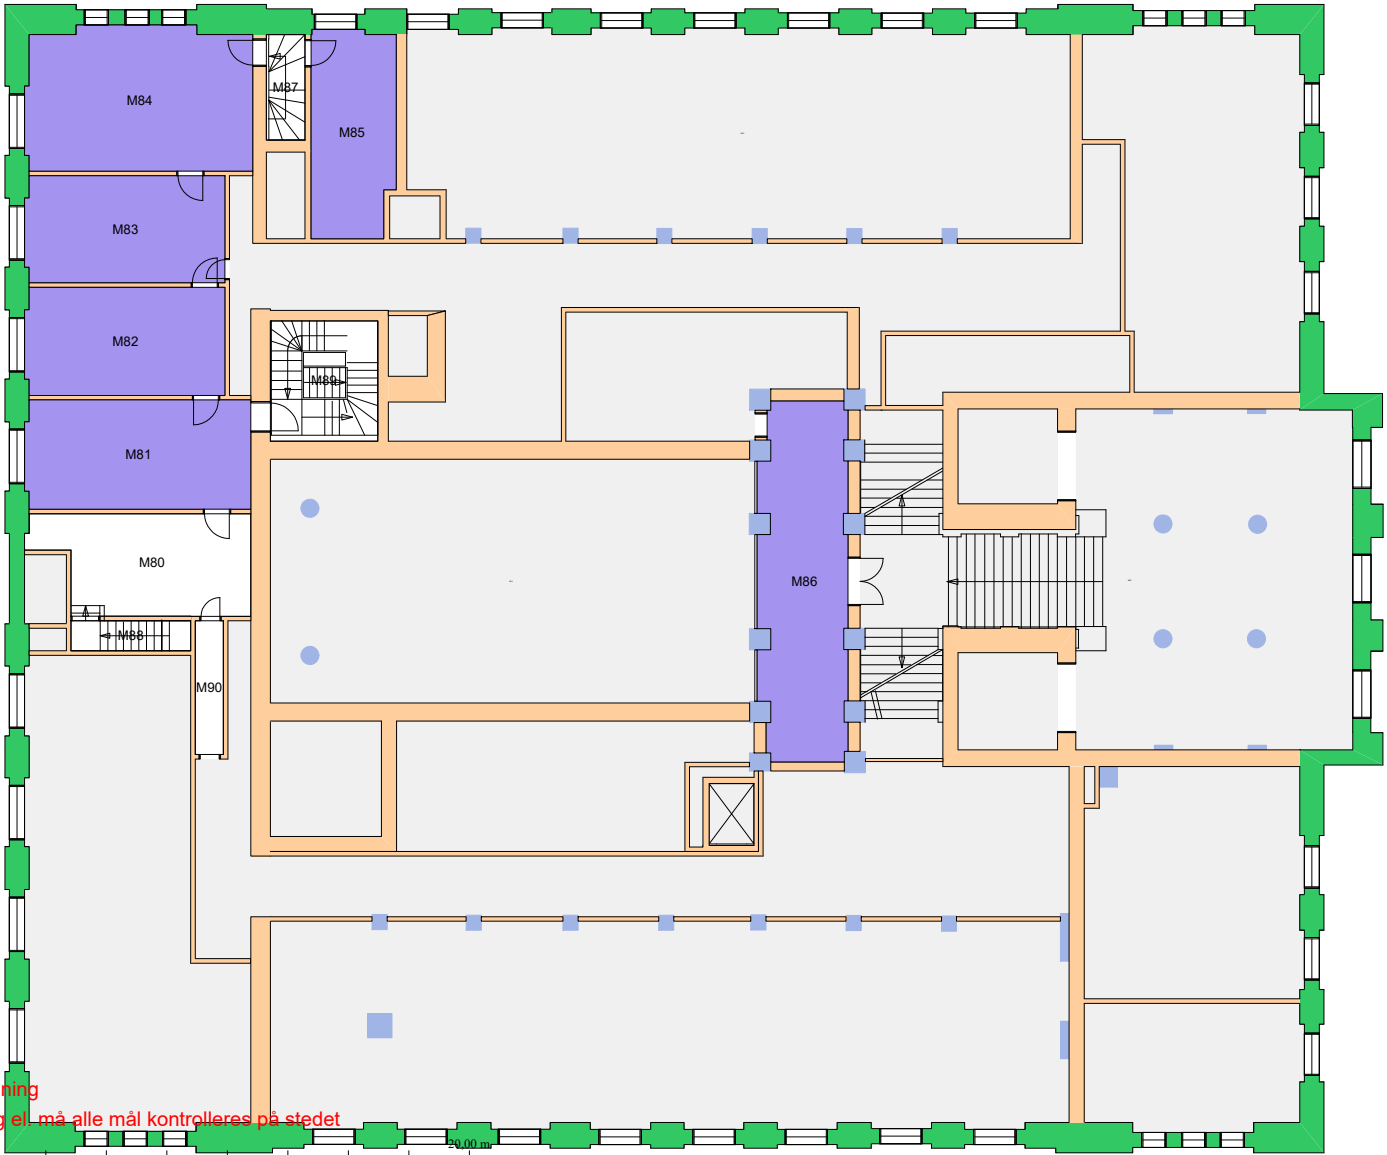


Forvaltningstegning
Ved ombygging el. må alle mål kontrolleres på stedet




UiO : **Universitetet i Oslo**
Sentrum
SE03
Domus Bibliotheca
Etasje: M
Mål: 1:250 (A4 format)
Dato: 14.12.22

12000000 Det juridiske fakultet

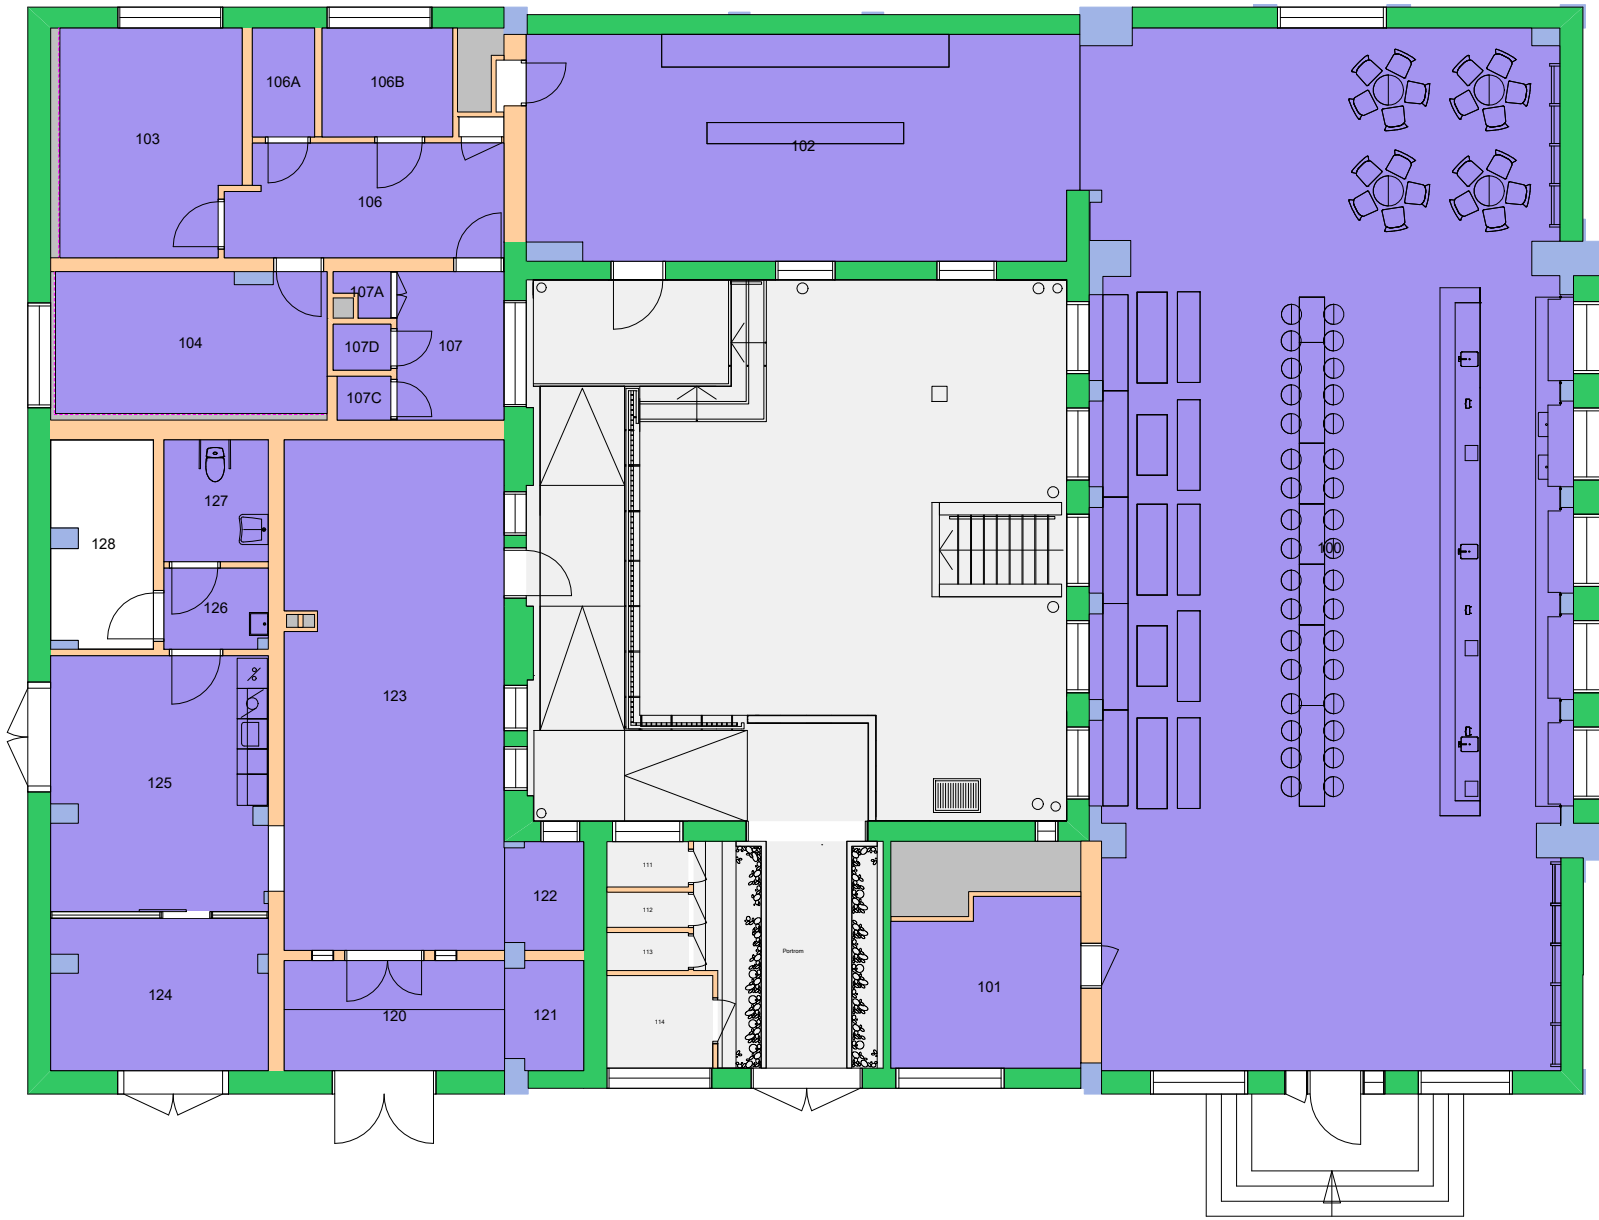


Forvaltningstegning
Ved ombygging el. må alle mål kontrolleres på stedet

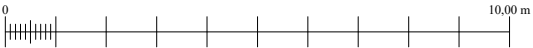


Space Manager Pythagoras AB

UiO : Universitetet i Oslo
 Sentrum
 SE05
 Gymnastikkbygningen
 Etasje: 01
 Mål: 1:150 (A4 format)
 Dato: 14.12.22

12000000 Det juridiske fakultet

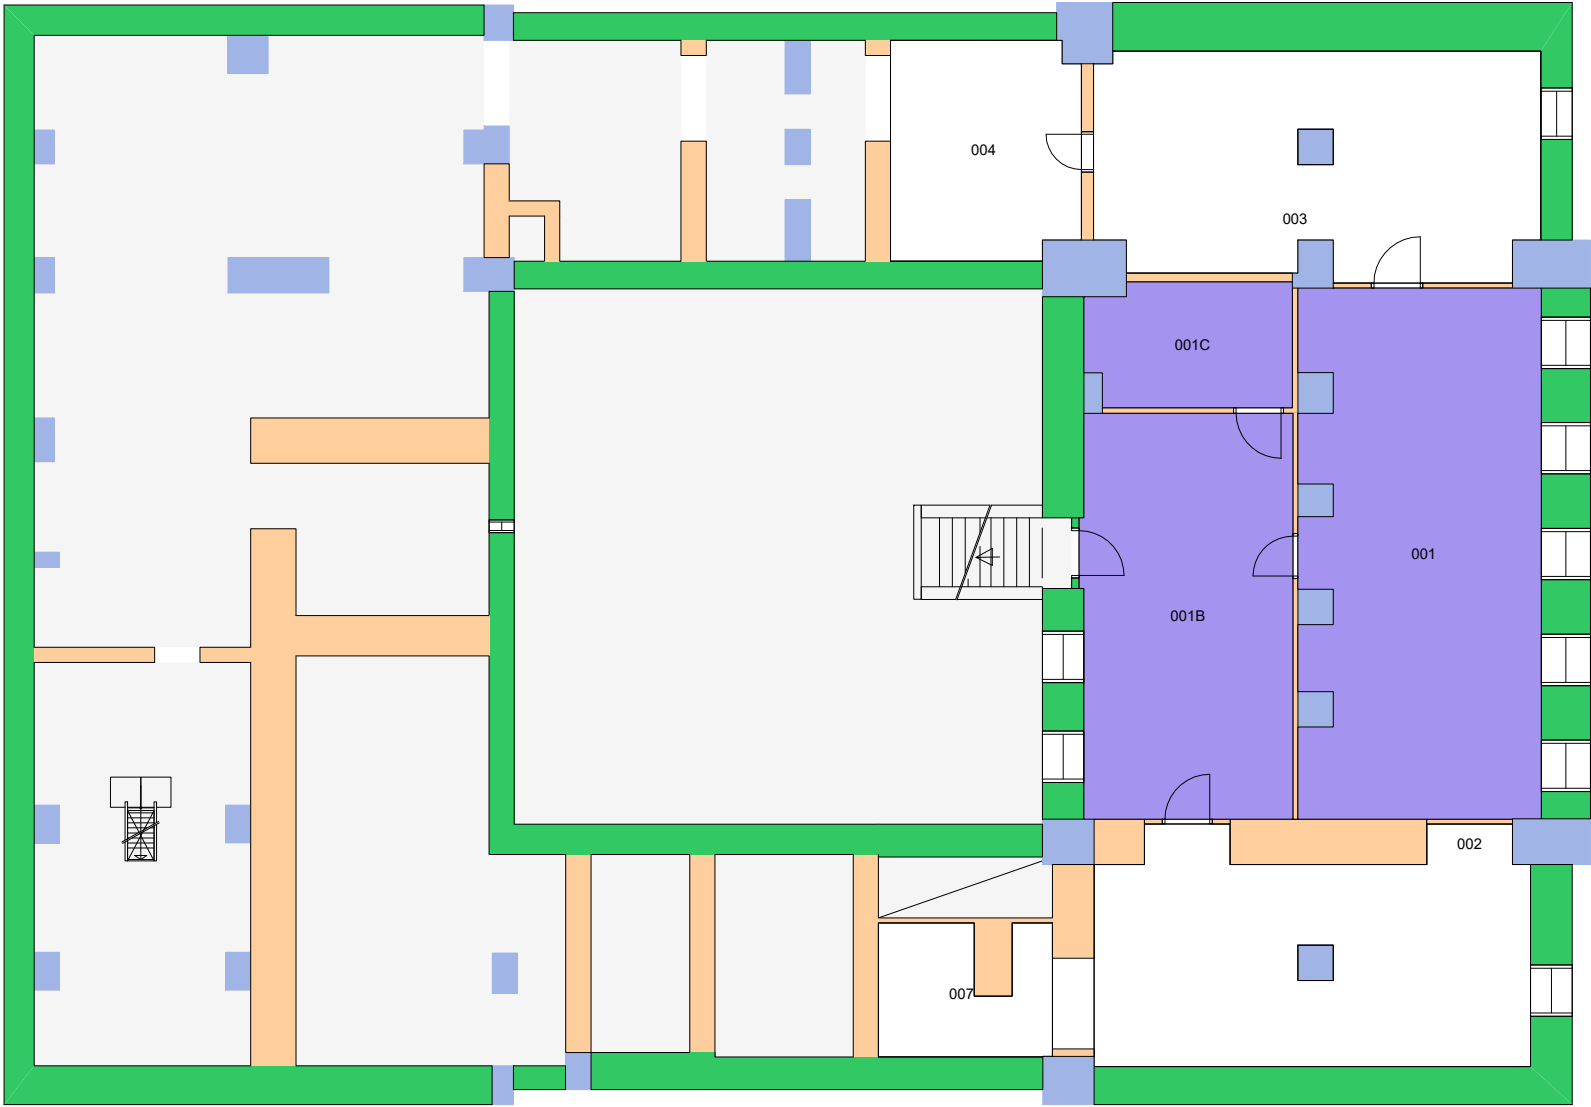


Forvaltningstegning
Ved ombygging el. må alle mål kontrolleres på stedet

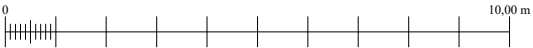

Space Manager Pythagoras AB

UiO : **Universitetet i Oslo**
 Sentrum
 SE05
 Gymnastikkbygningen
 Etasje: KJ
 Mål: 1:150 (A4 format)
 Dato: 14.12.22

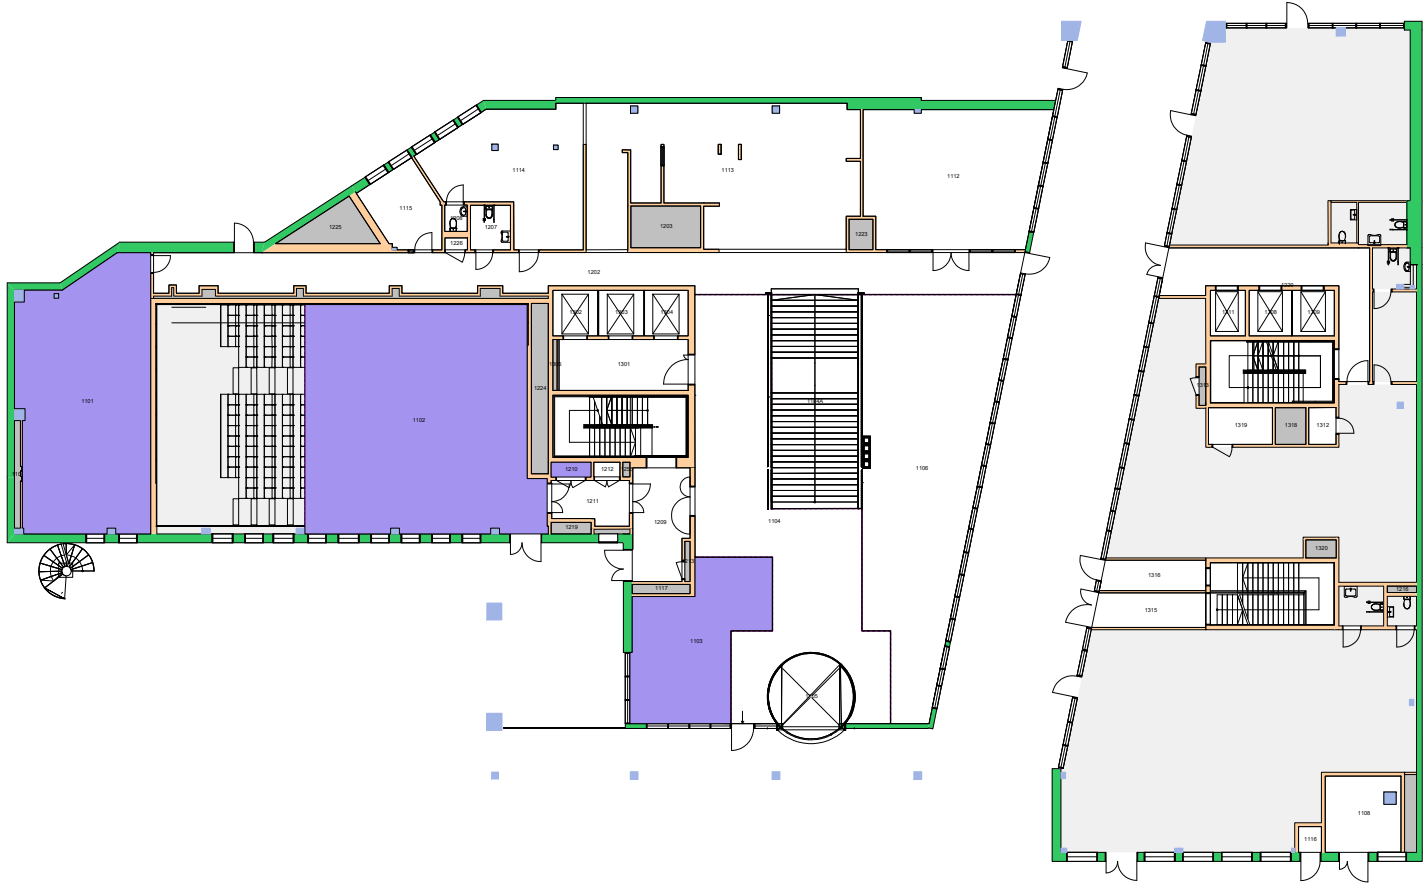


Forvaltningstegning
Ved ombygging el. må alle mål kontrolleres på stedet




Space Manager Pythagoras AB

UiO : Universitetet i Oslo
Sentrum
SE27
Domus Juridica
Etasje: 01
Mål: 1:400 (A4 format)
Dato: 14.12.22

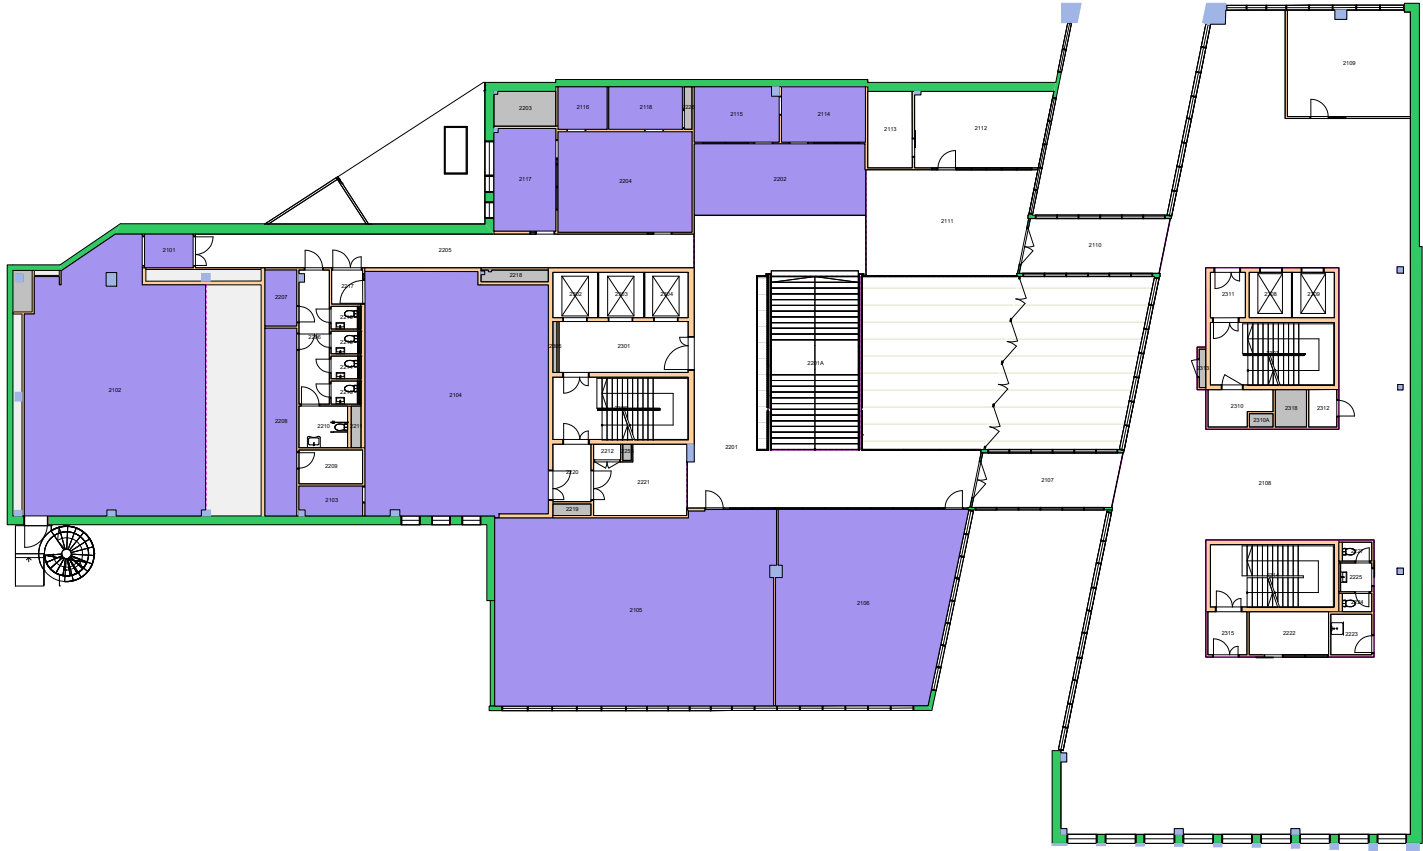


Forvaltningstegning
Ved ombygging el. må alle mål kontrolleres på stedet



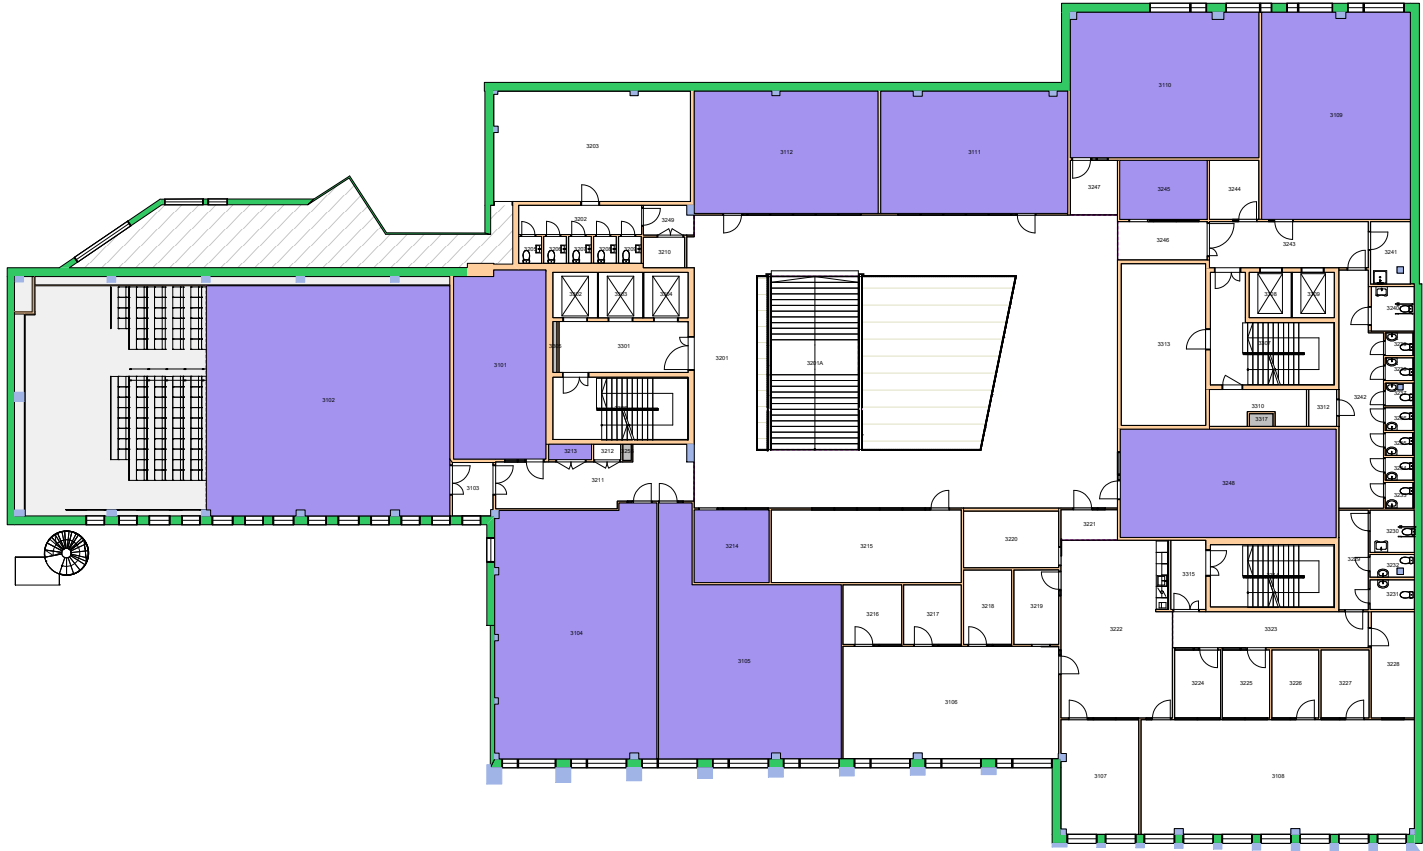


Forvaltningstegning
 Ved ombygging el. må alle mål kontrolleres på stedet



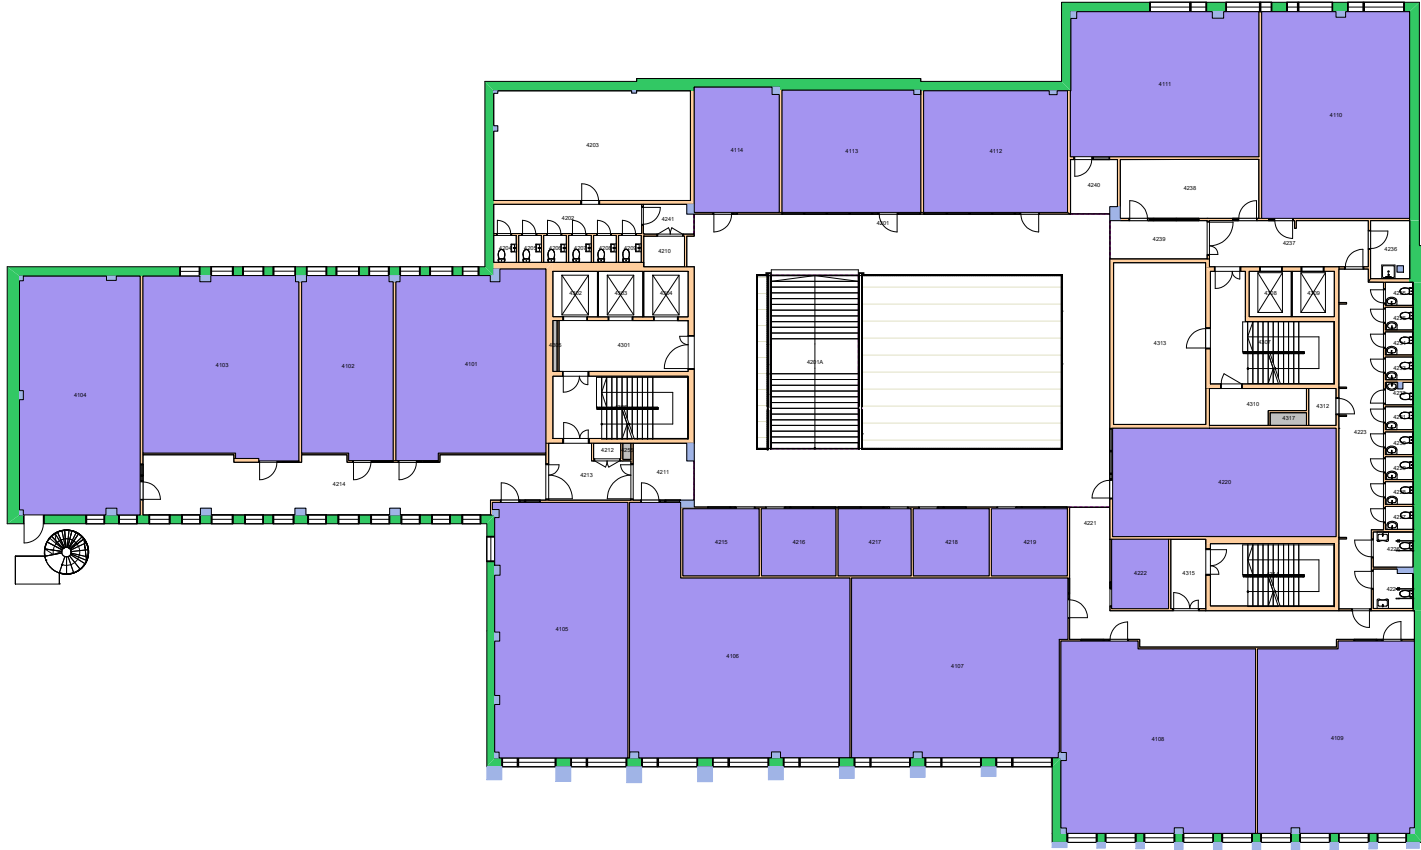


Forvaltningstegning
Ved ombygging el. må alle mål kontrolleres på stedet



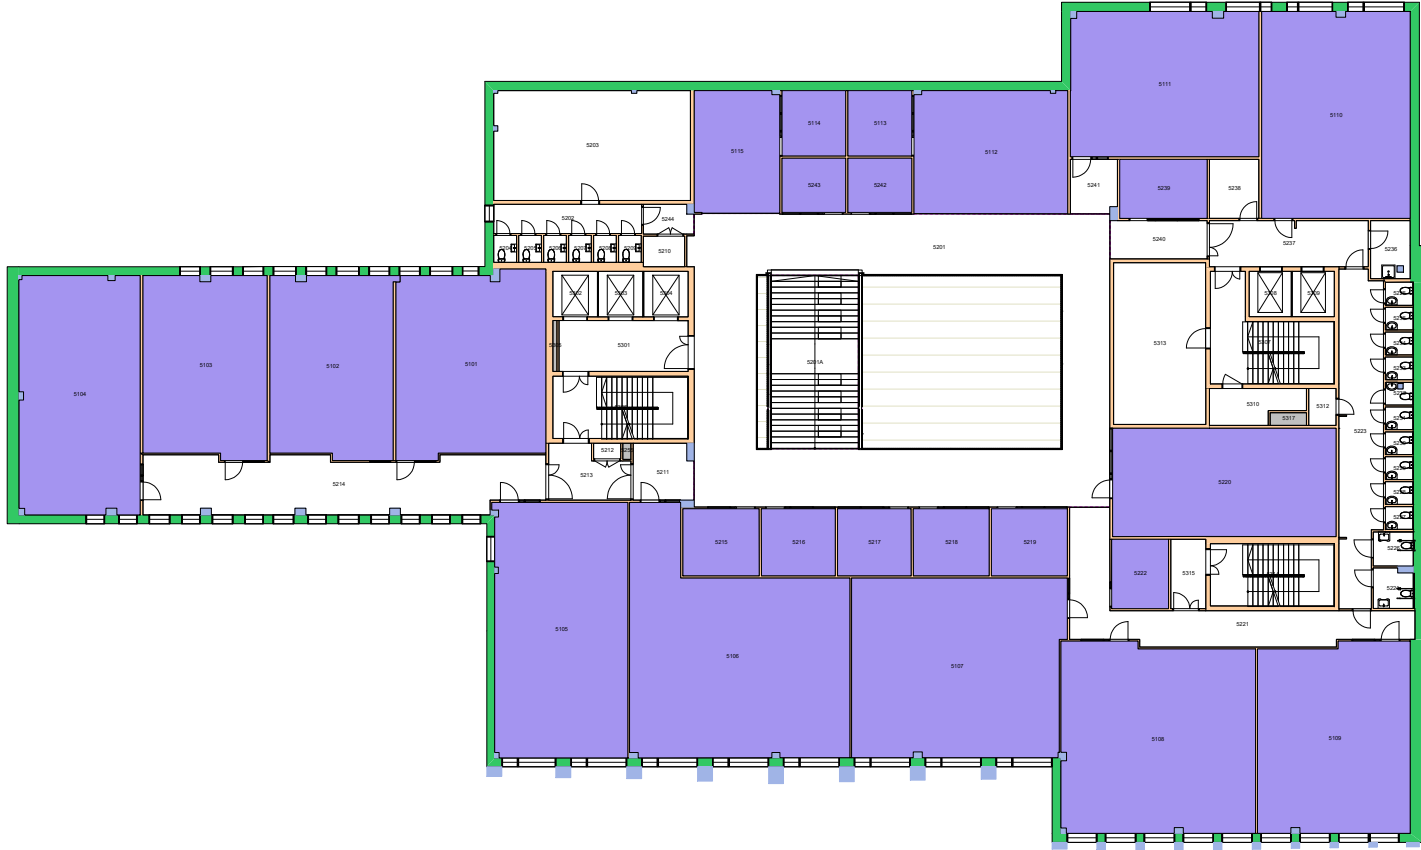


Forvaltningstegning
Ved ombygging el. må alle mål kontrolleres på stedet



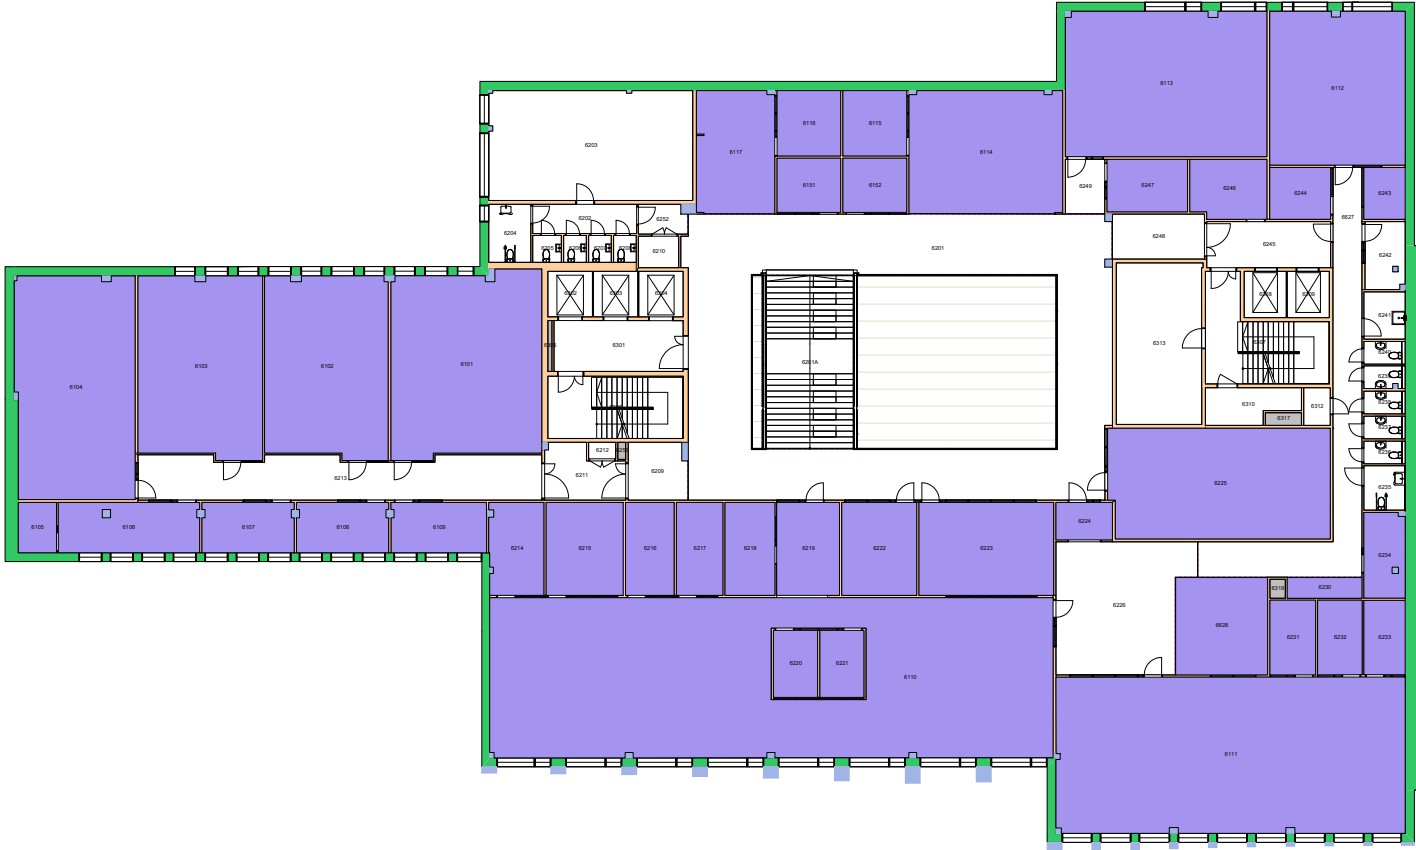


Forvaltningstegning
Ved ombygging el. må alle mål kontrolleres på stedet



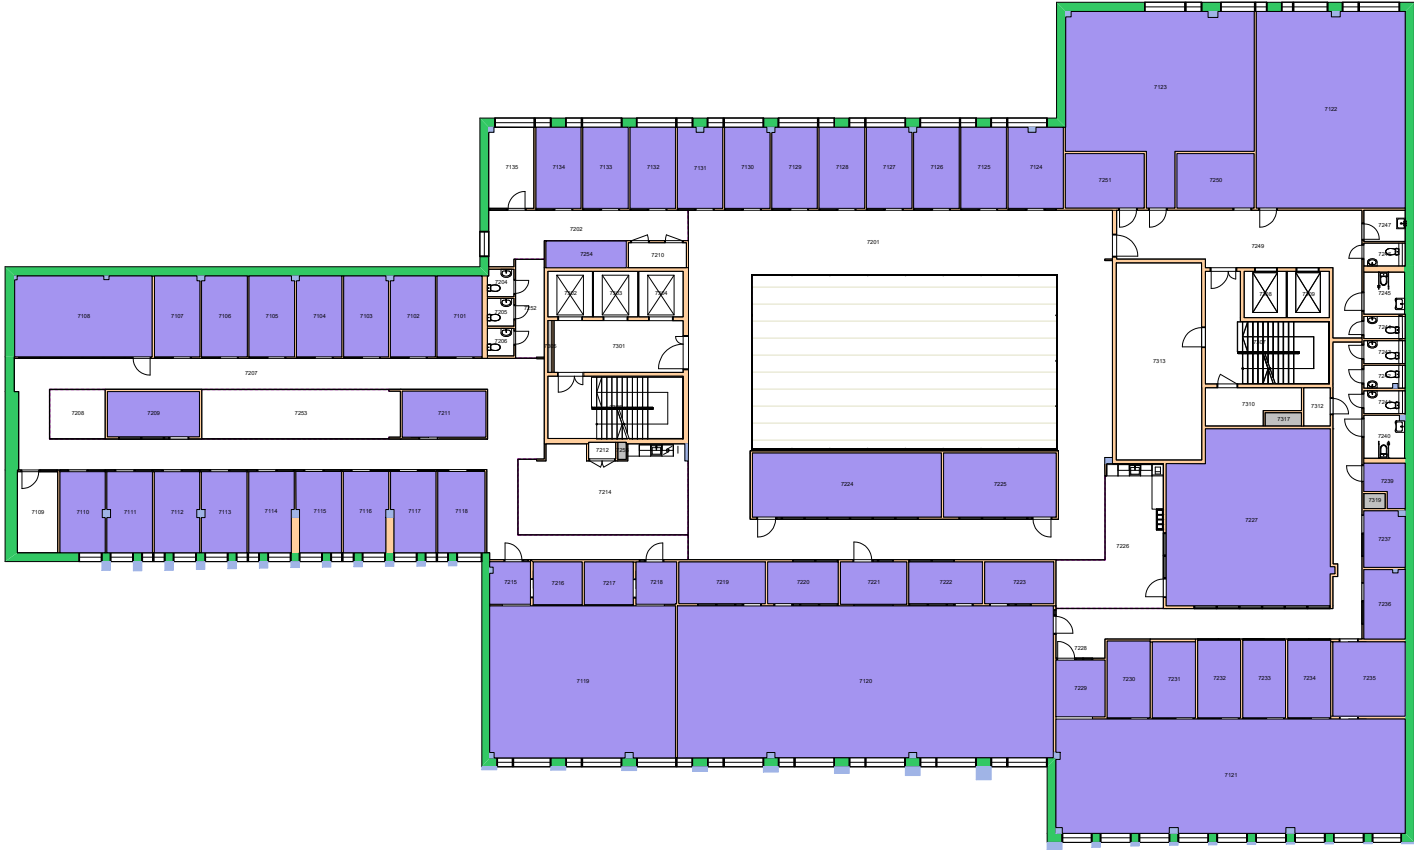


Forvaltningstegning
 Ved ombygging el. må alle mål kontrolleres på stedet



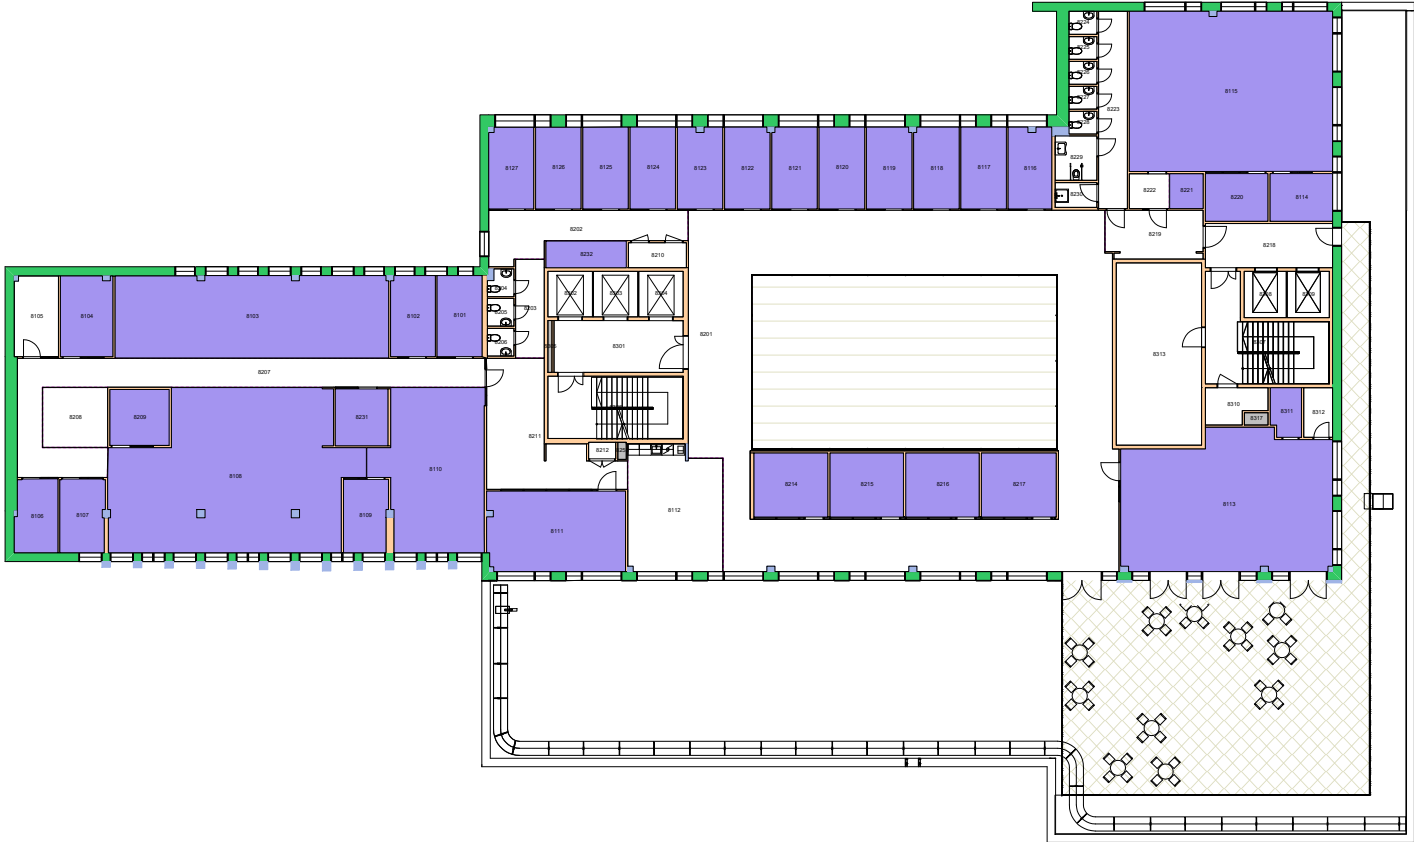

Forvaltningstegning
 Ved ombygging el. må alle mål kontrolleres på stedet



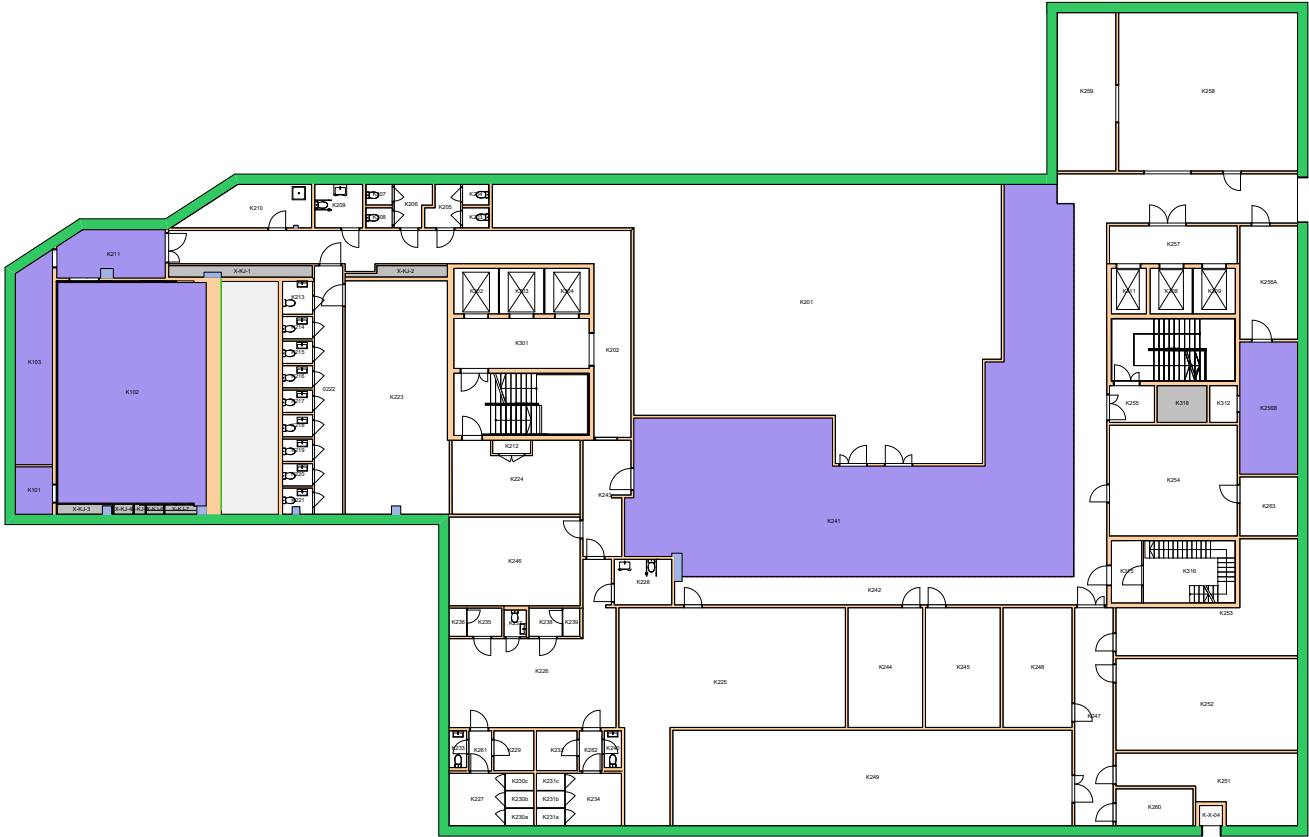

Forvaltningstegning
Ved ombygging el. må alle mål kontrolleres på stedet

