




Forvaltningstegning  
Ved ombygging el. må alle mål kontrolleres på stedet

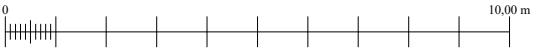

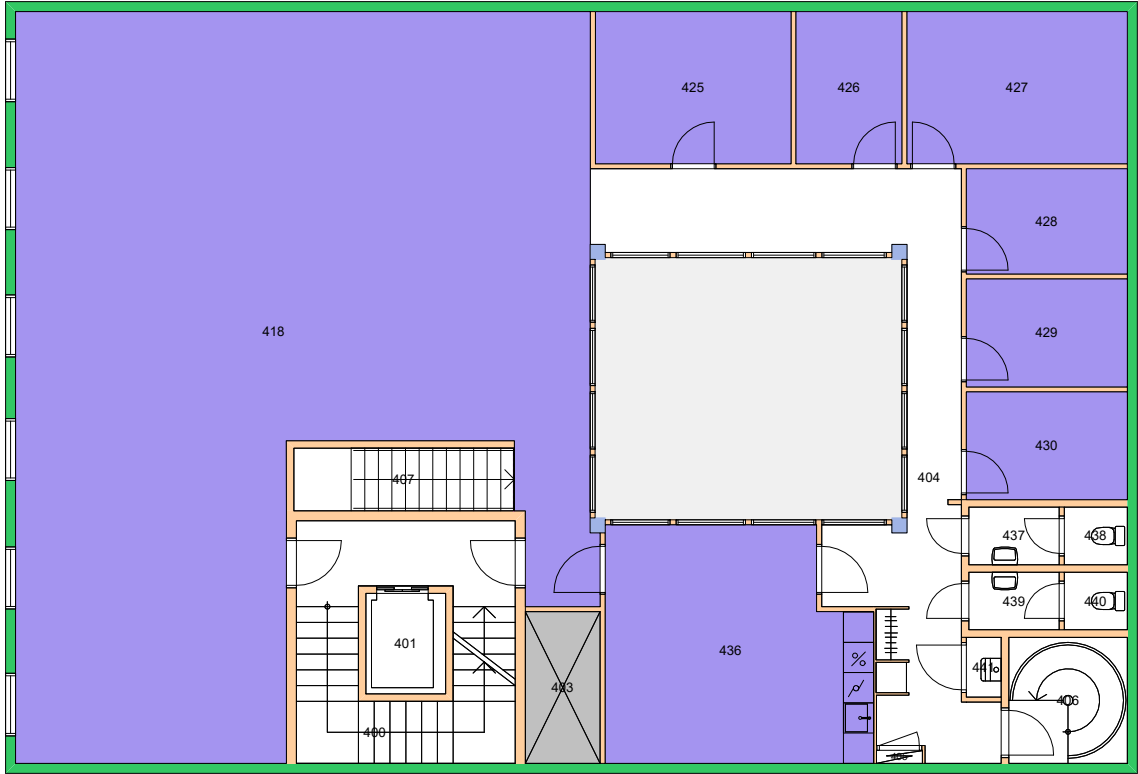


Forvaltningstegning  
Ved ombygging el. må alle mål kontrolleres på stedet

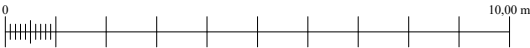


Space Manager Pythagoras AB


UiO : Universitetet i Oslo  
Andre Oslo  
SE43  
Skippergata 23  
Etasje: 04  
Mål: 1:150 (A4 format)  
Dato: 15.05.23

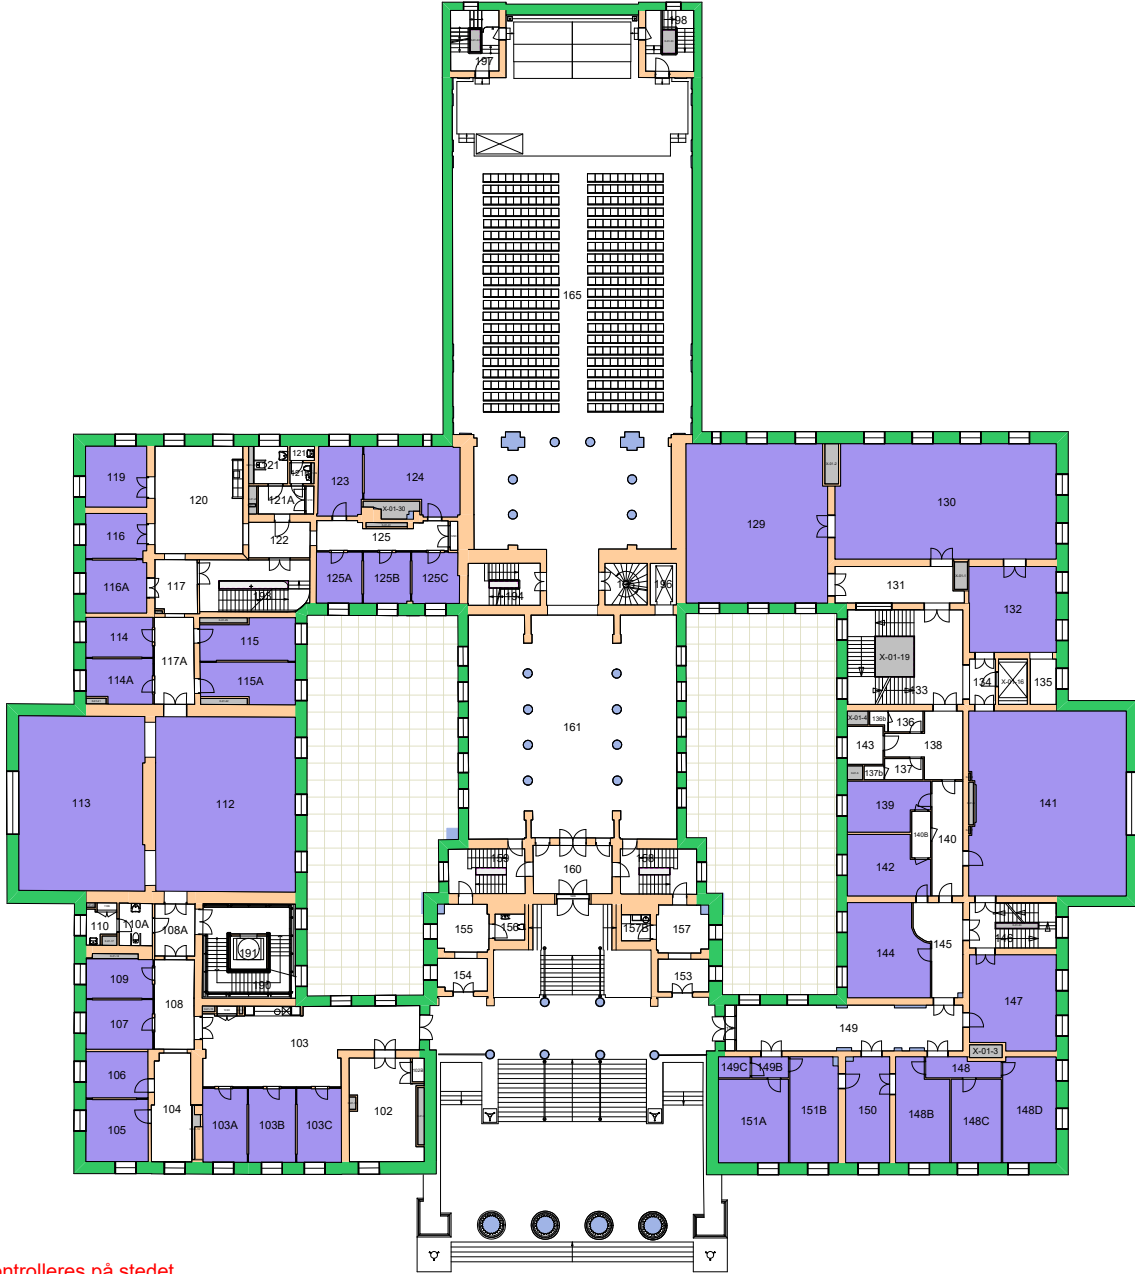


Forvaltningstegning  
 Ved ombygging el. må alle mål kontrolleres på stedet

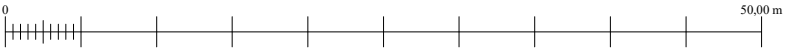


UiO : Universitetet i Oslo  
 Sentrum  
 SE01  
 Domus Media  
 Etasje: 01  
 Mål: 1:500 (A4 format)  
 Dato: 15.05.23

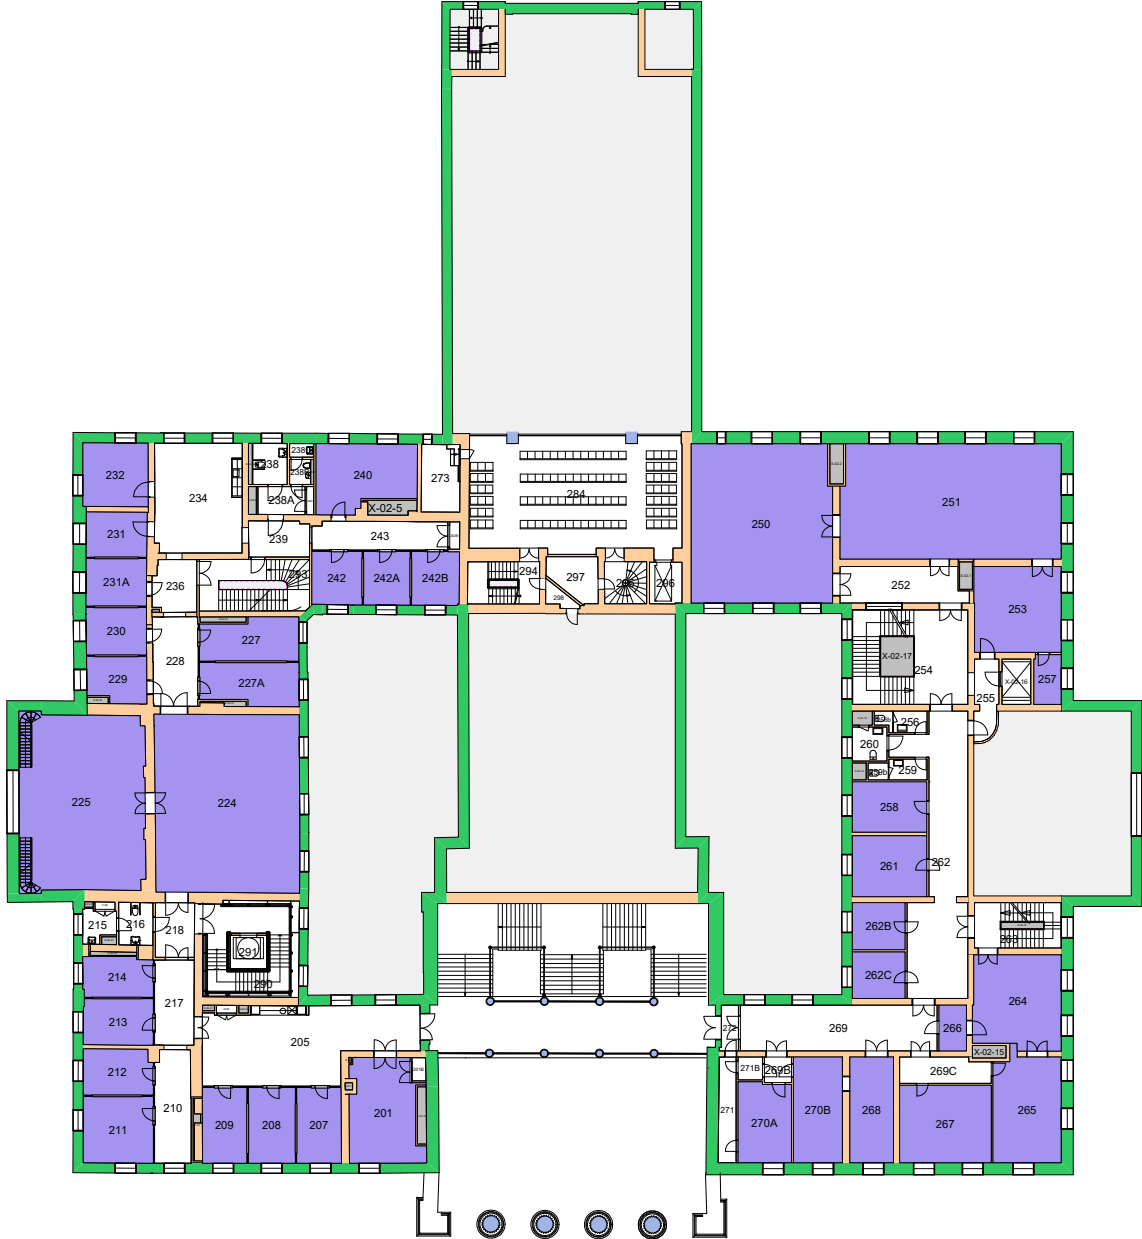


Forvaltningstegning  
 Ved ombygging el. må alle mål kontrolleres på stedet

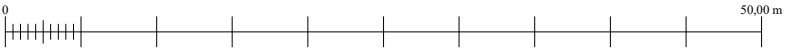


UiO : Universitetet i Oslo  
 Sentrum  
 SE01  
 Domus Media  
 Etasje: 02  
 Mål: 1:500 (A4 format)  
 Dato: 15.05.23

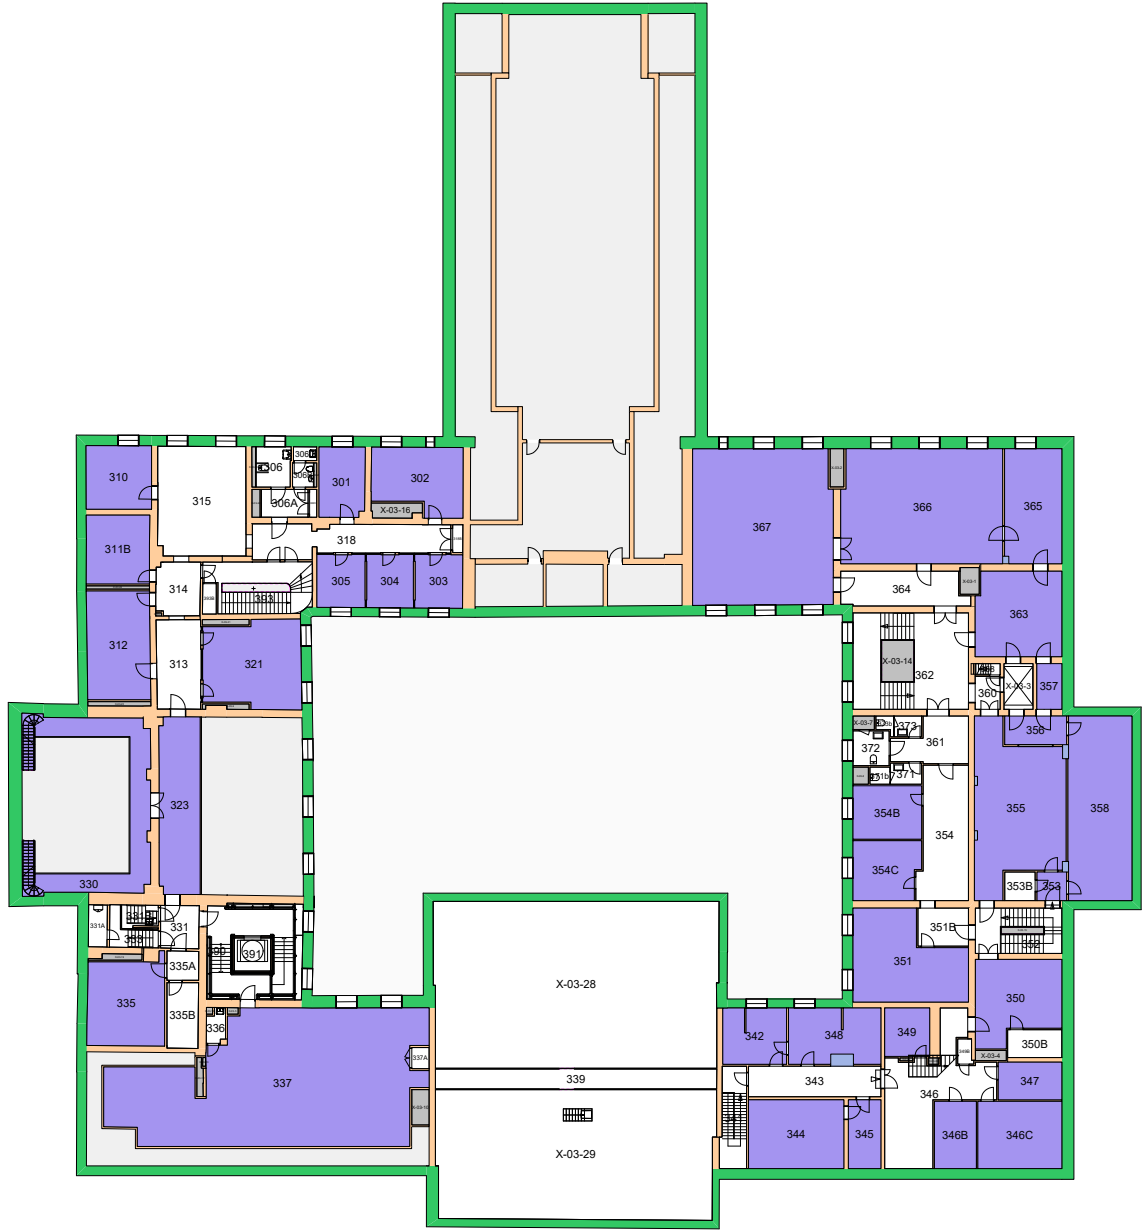



Forvaltningstegning  
Ved ombygging el. må alle mål kontrolleres på stedet

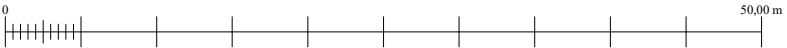

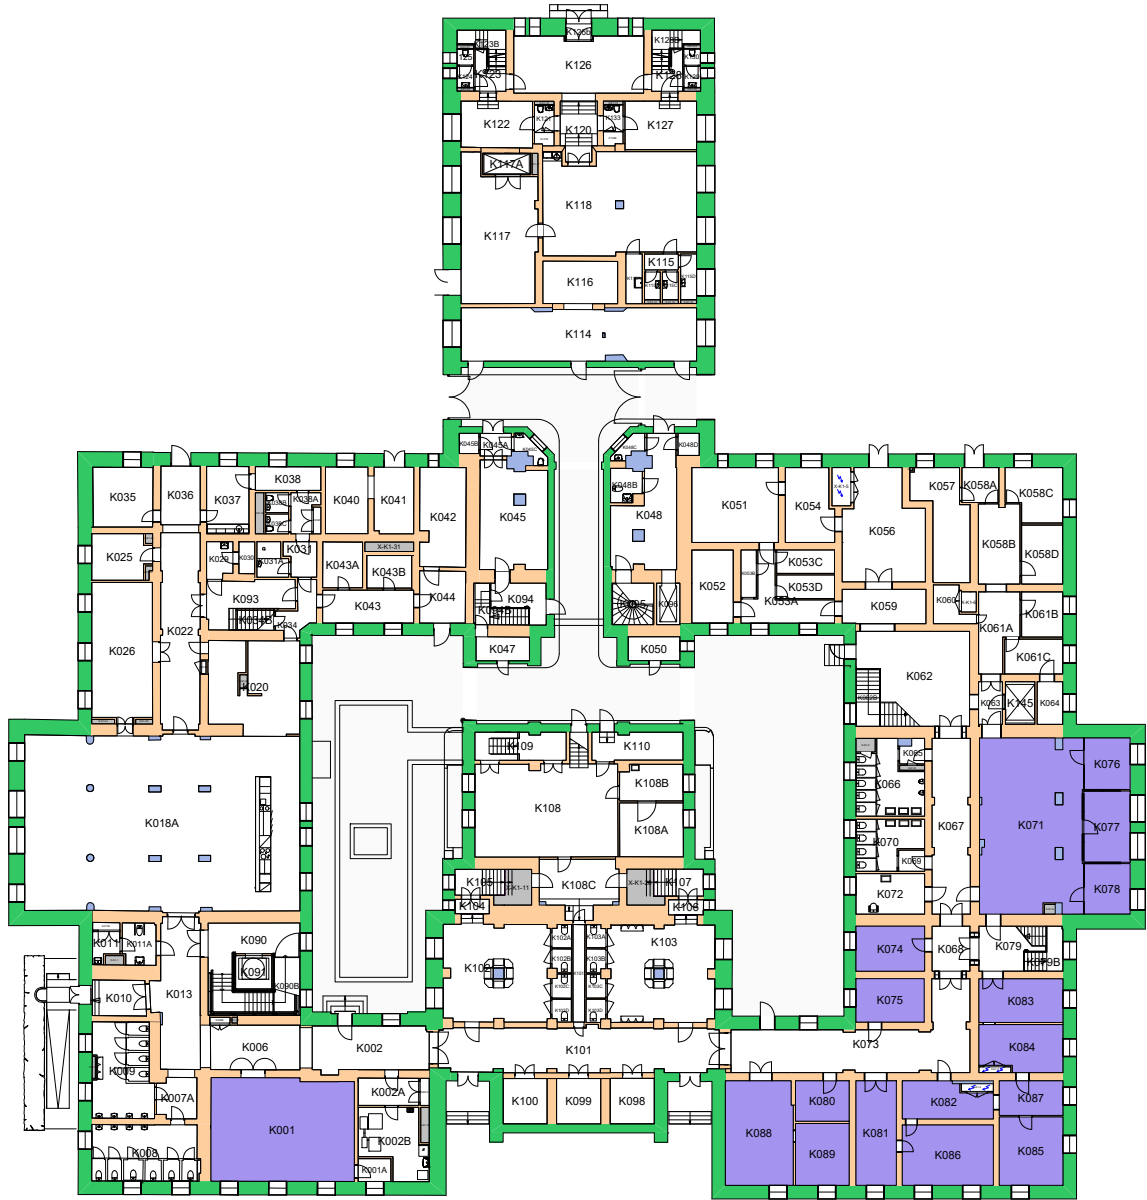


Forvaltningstegning  
Ved ombygging el. må alle mål kontrolleres på stedet

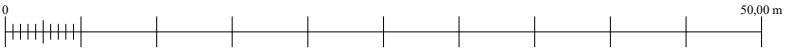

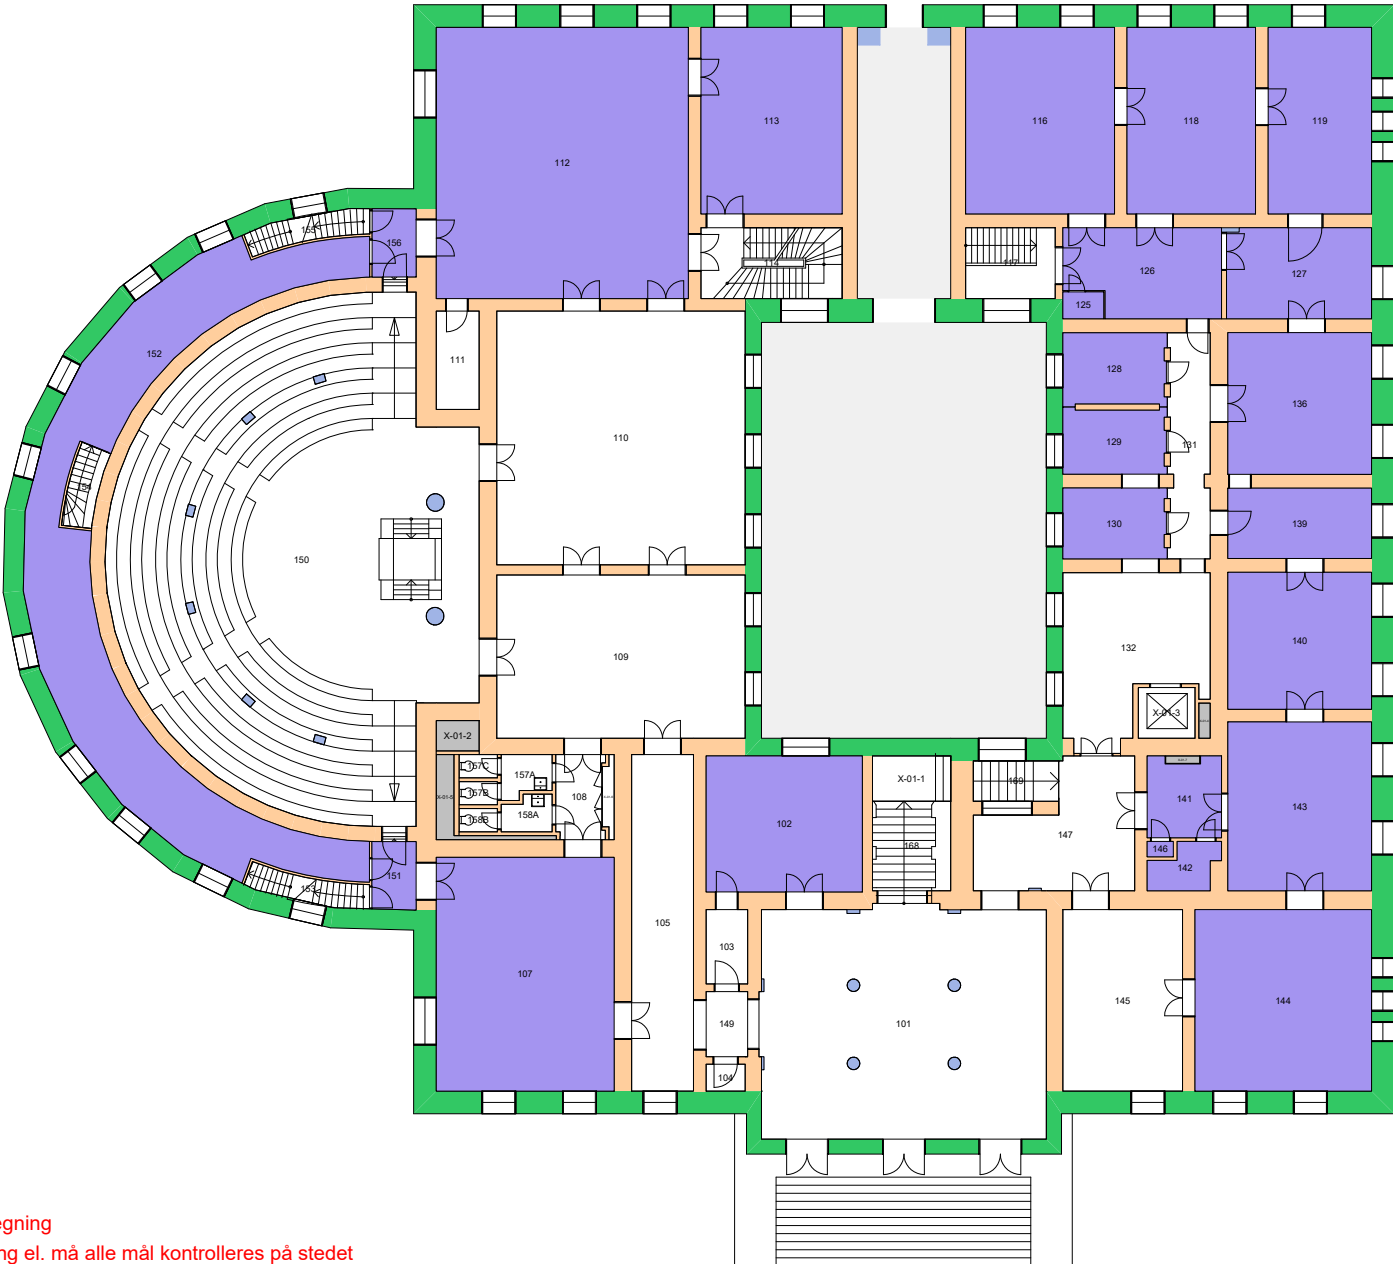

Forvaltningstegning  
 Ved ombygging el. må alle mål kontrolleres på stedet




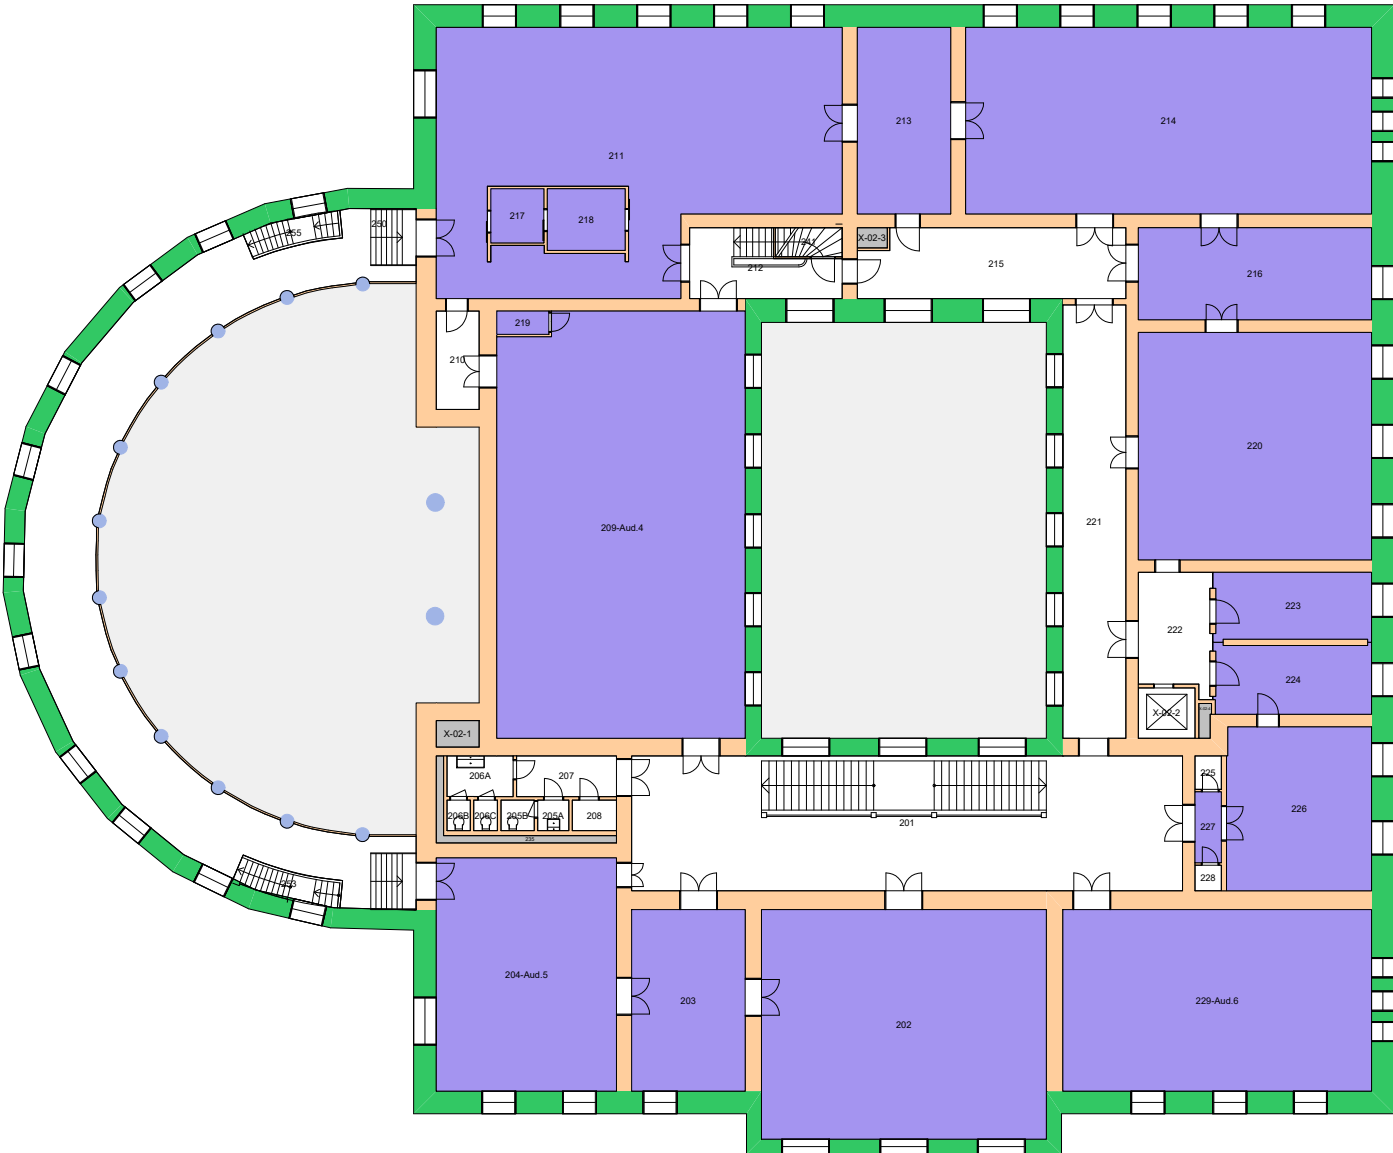

Forvaltningstegning  
Ved ombygging el. må alle mål kontrolleres på stedet







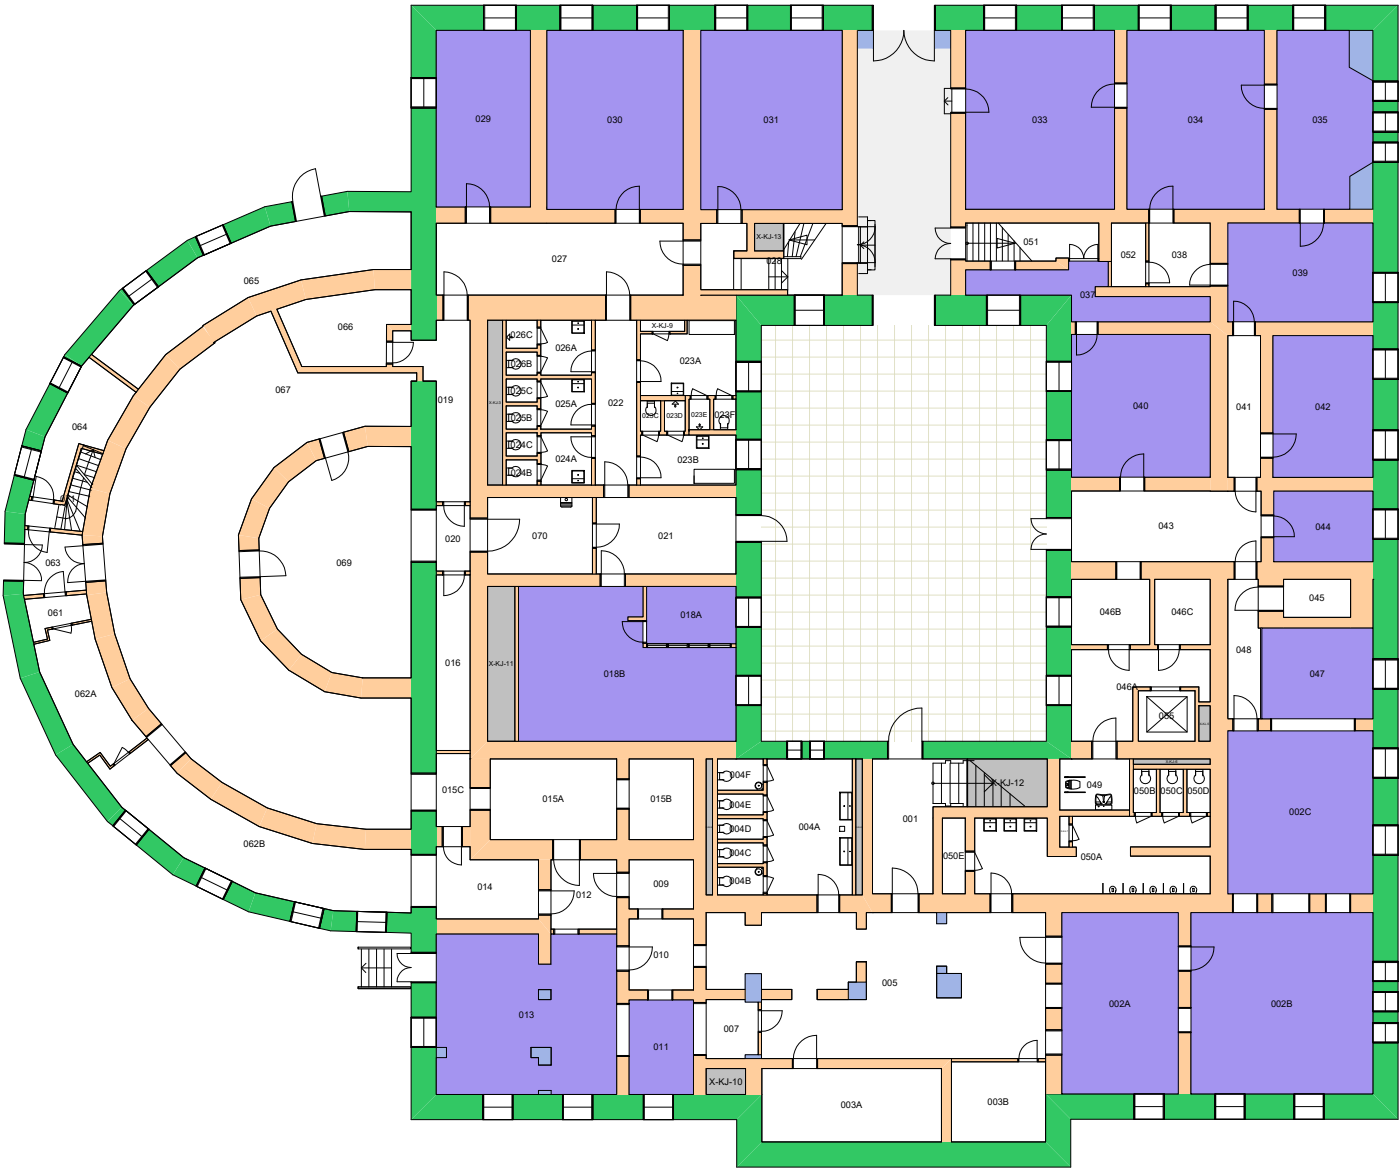

Forvaltningstegning  
Ved ombygging el. må alle mål kontrolleres på stedet






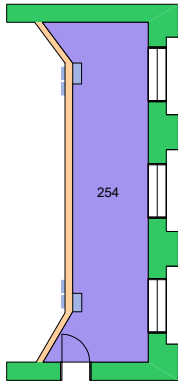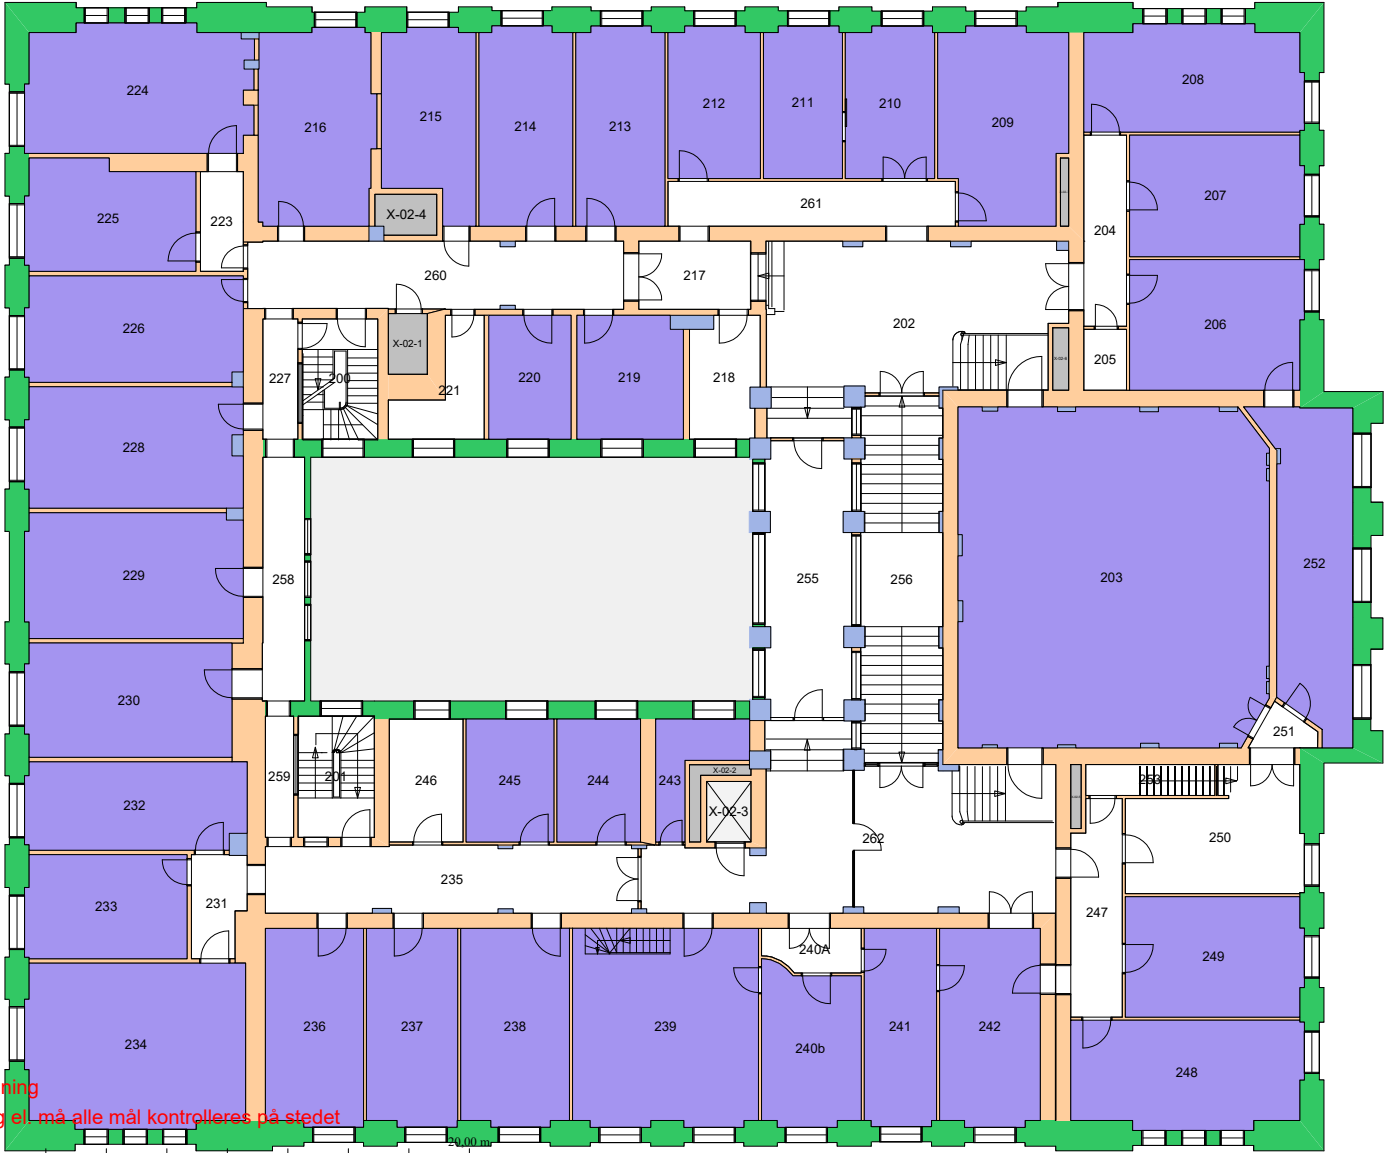


Forvaltningstegning  
 Ved ombygging el. må alle mål kontrolleres på stedet




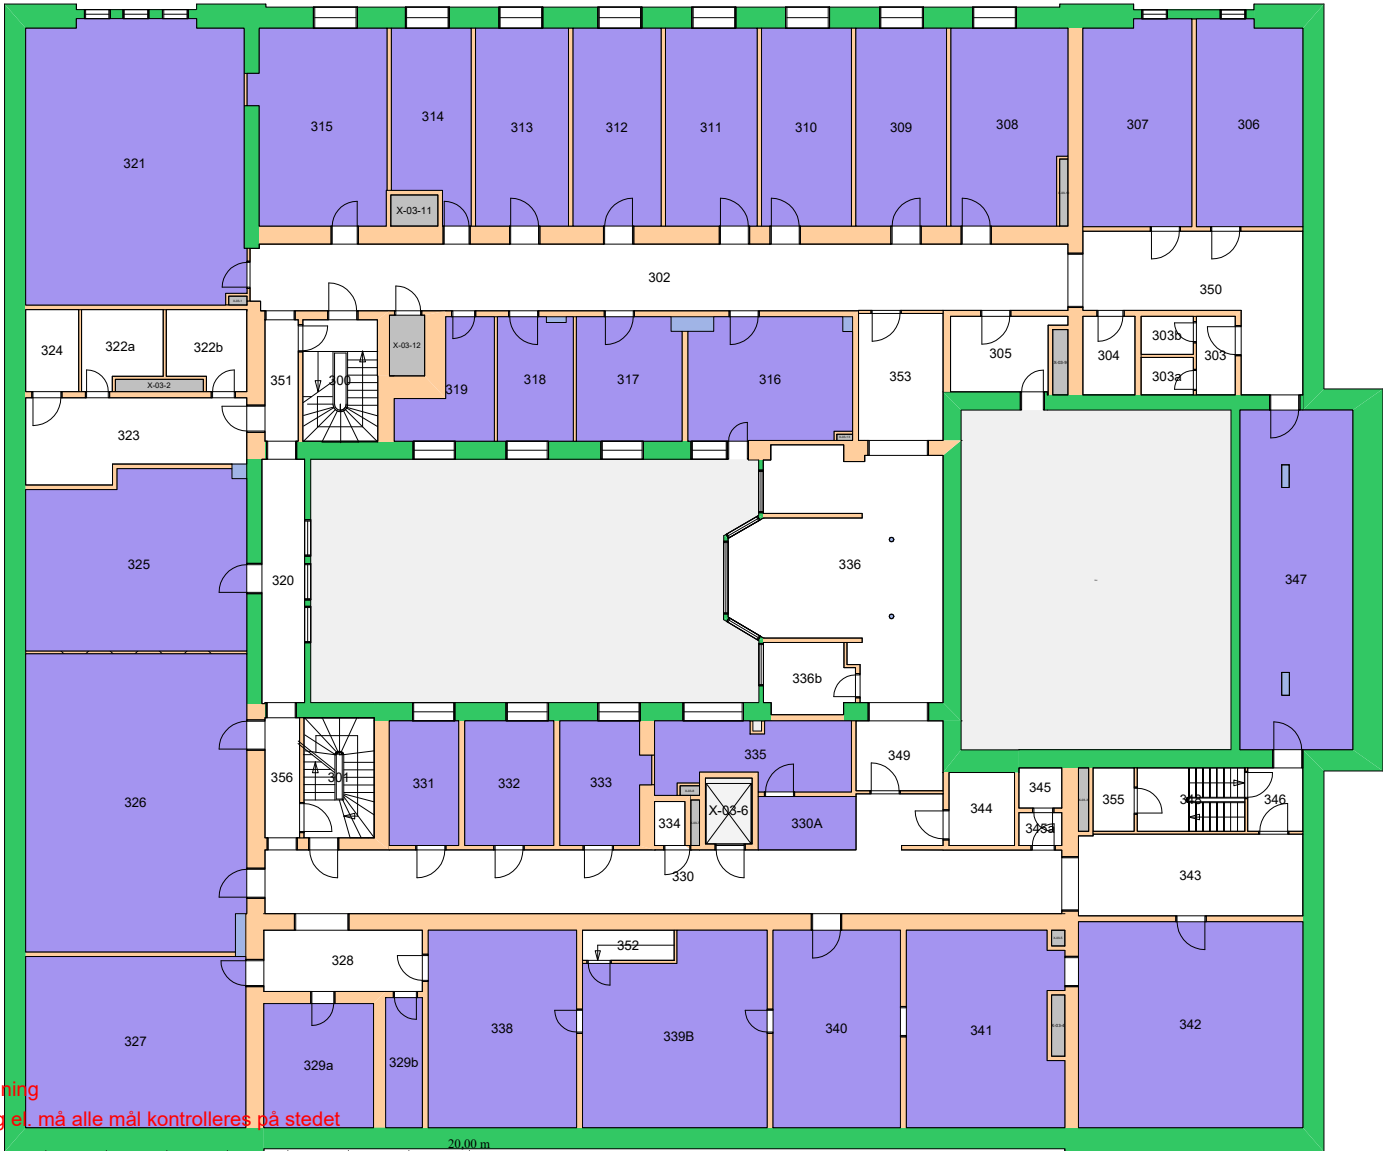

Forvaltningstegning  
Ved ombygging el. må alle mål kontrolleres på stedet

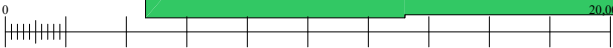


UiO : **Universitetet i Oslo**  
 Sentrum  
 SE03  
 Domus Bibliotheca  
 Etasje: 03  
 Mål: 1:250 (A4 format)  
 Dato: 15.05.23

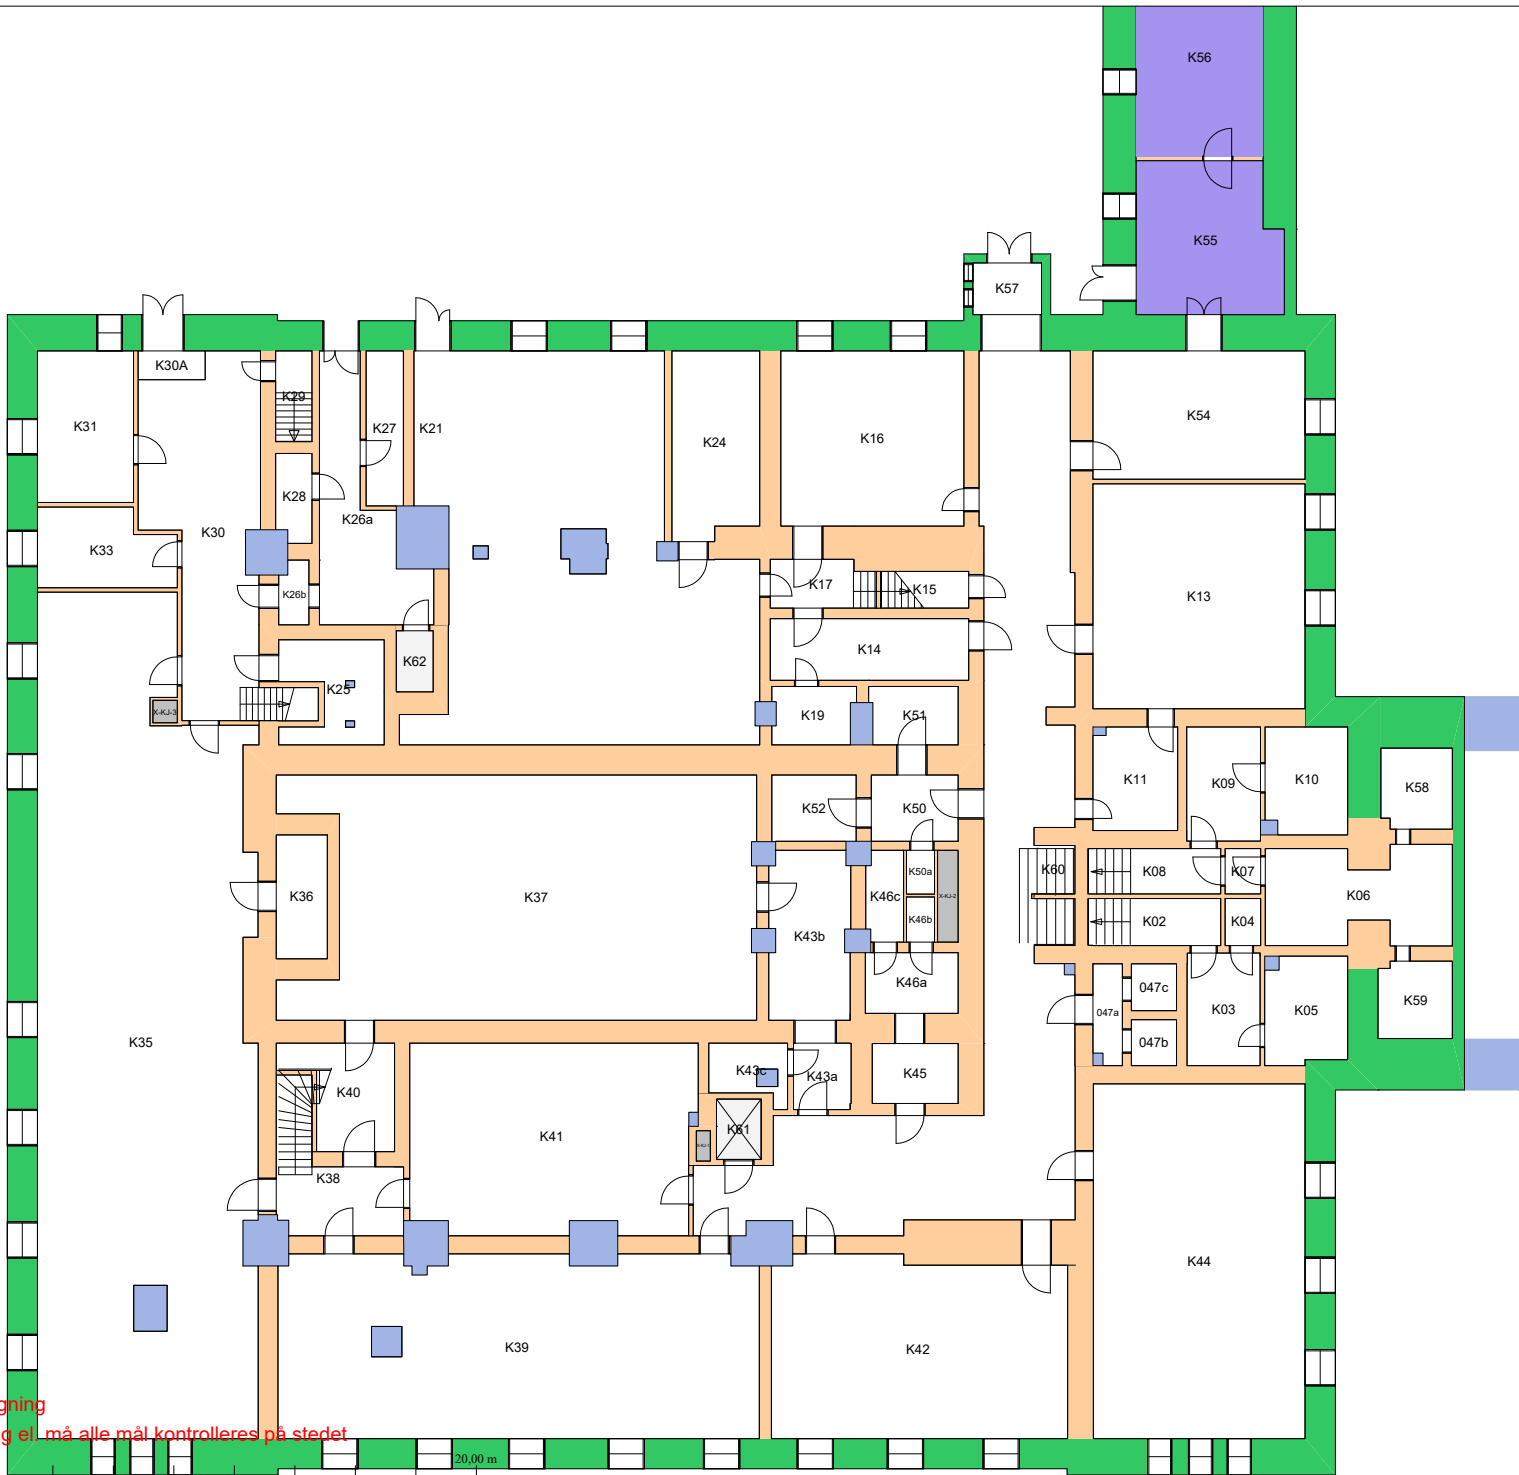

Forvaltningstegning  
Ved ombygging el. må alle mål kontrolleres på stedet




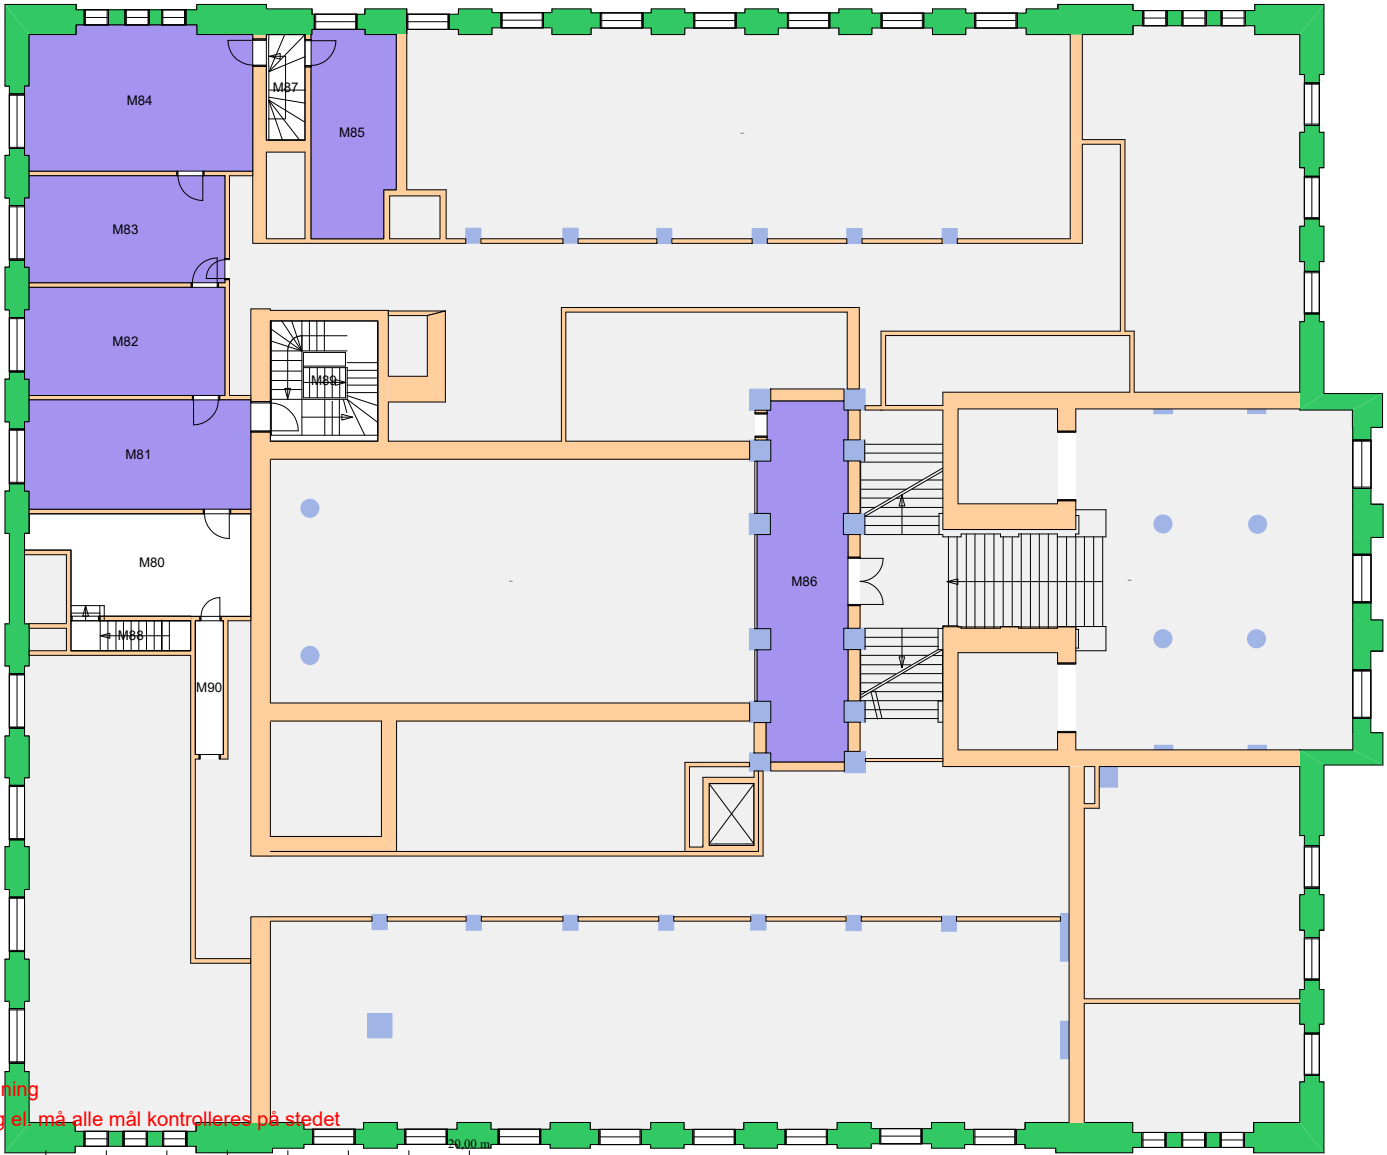


Forvaltningstegning  
Ved ombygging el. må alle mål kontrolleres på stedet



12000000 Det juridiske fakultet

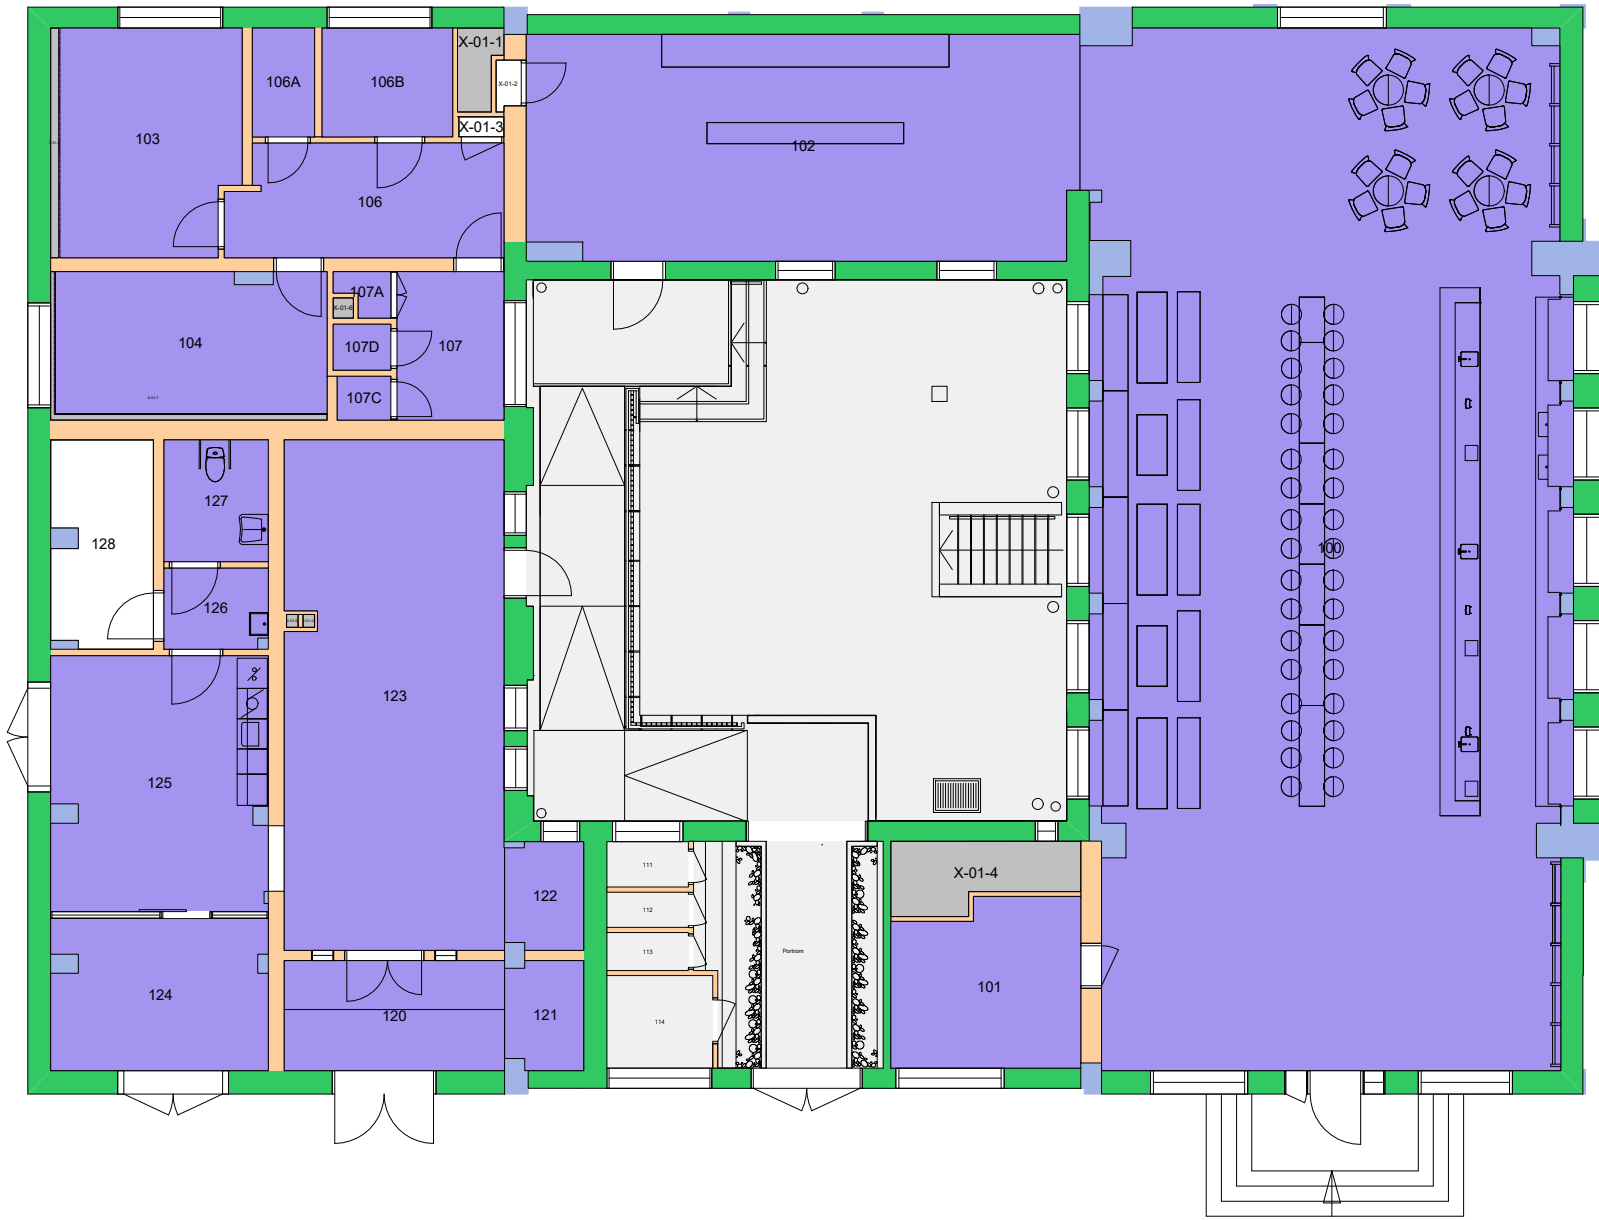


Forvaltningstegning  
Ved ombygging el. må alle mål kontrolleres på stedet

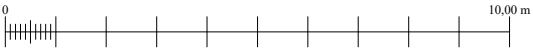


Space Manager Pythagoras AB

UiO : Universitetet i Oslo  
 Sentrum  
 SE05  
 Gymnastikkbygningen  
 Etasje: 01  
 Mål: 1:150 (A4 format)  
 Dato: 15.05.23

12000000 Det juridiske fakultet

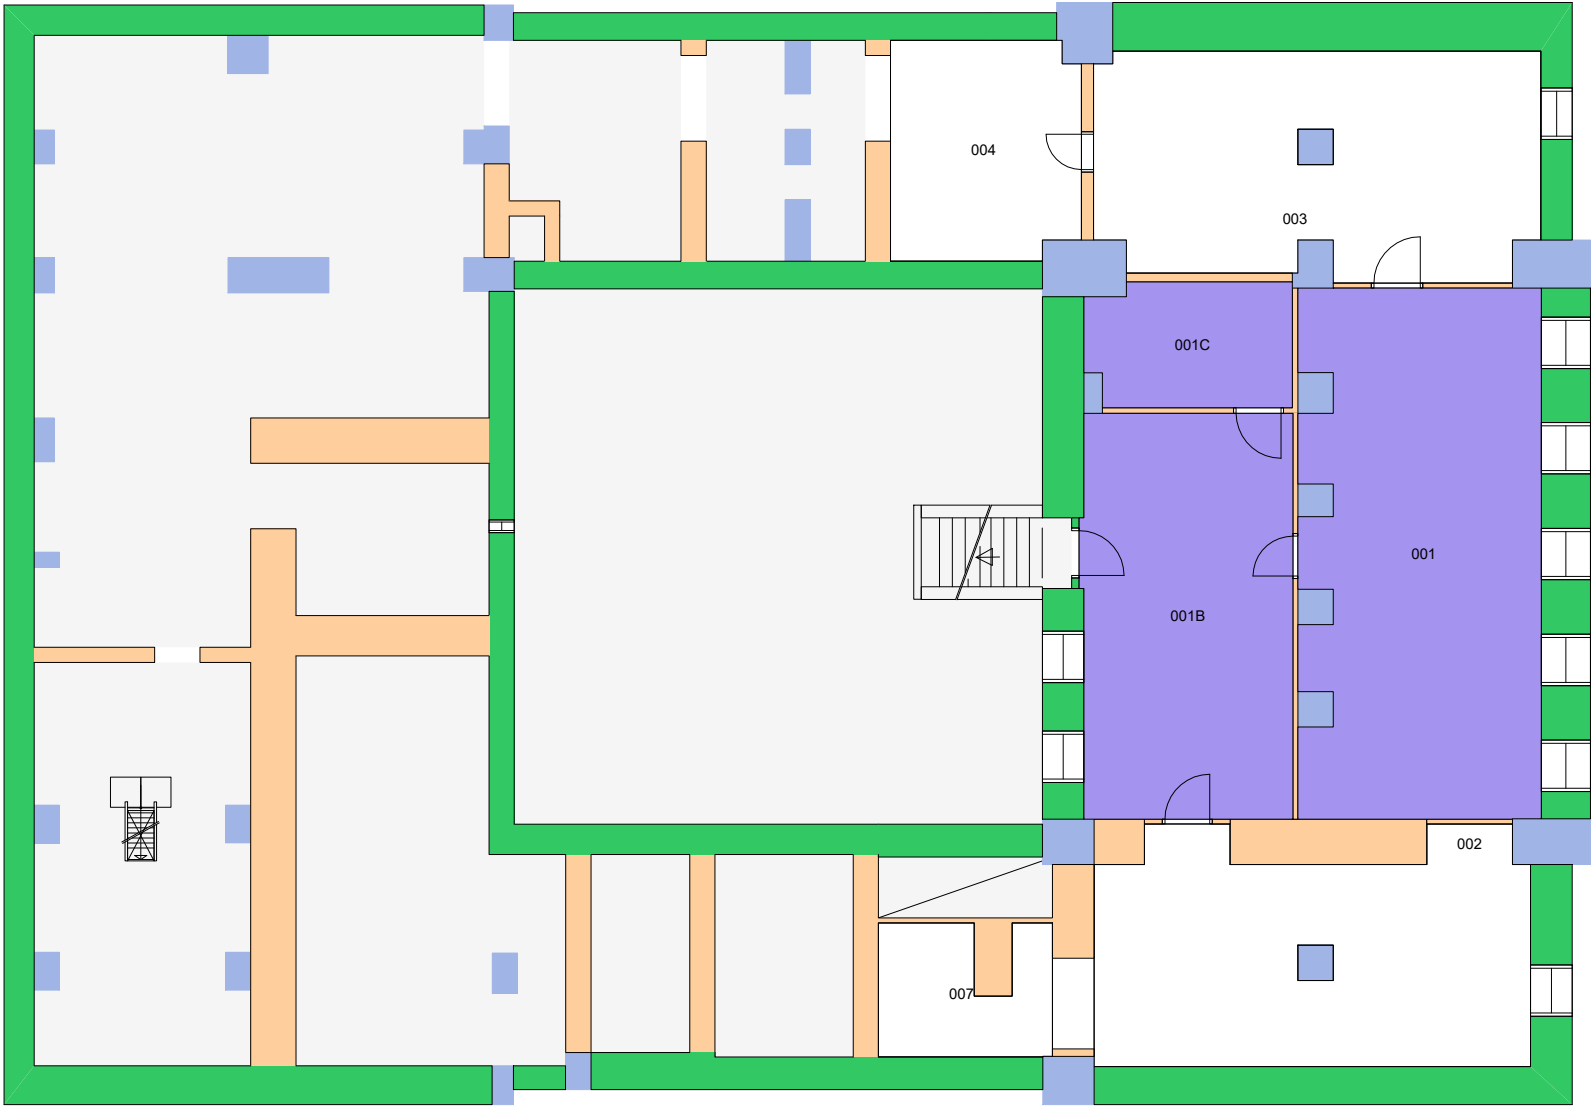


Forvaltningstegning  
Ved ombygging el. må alle mål kontrolleres på stedet

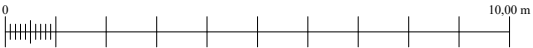

Space Manager Pythagoras AB


UiO : Universitetet i Oslo  
Sentrum  
SE05  
Gymnastikkbygningen  
Etasje: KJ  
Mål: 1:150 (A4 format)  
Dato: 15.05.23



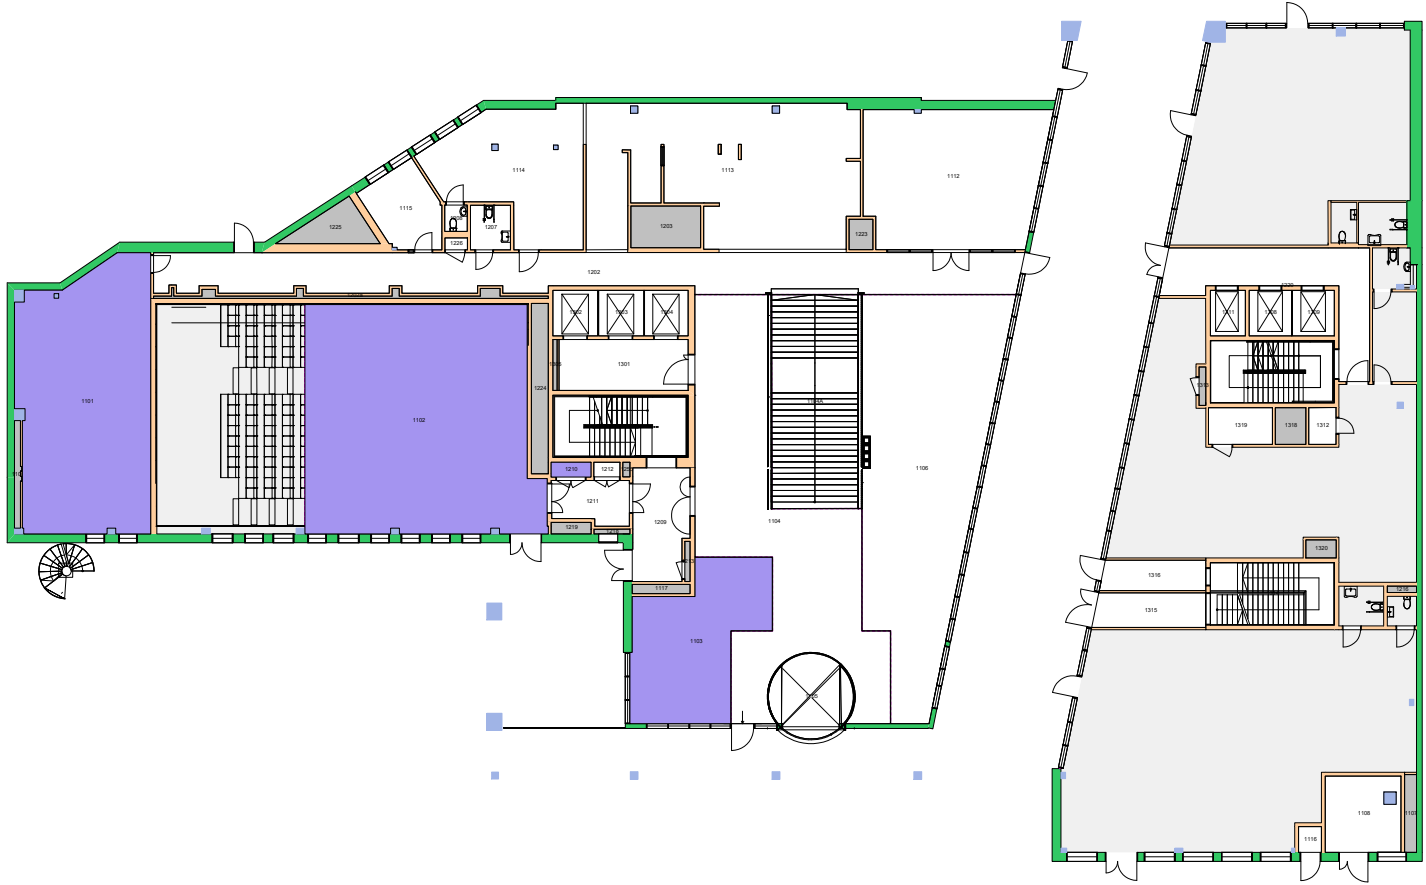


Forvaltningstegning  
Ved ombygging el. må alle mål kontrolleres på stedet



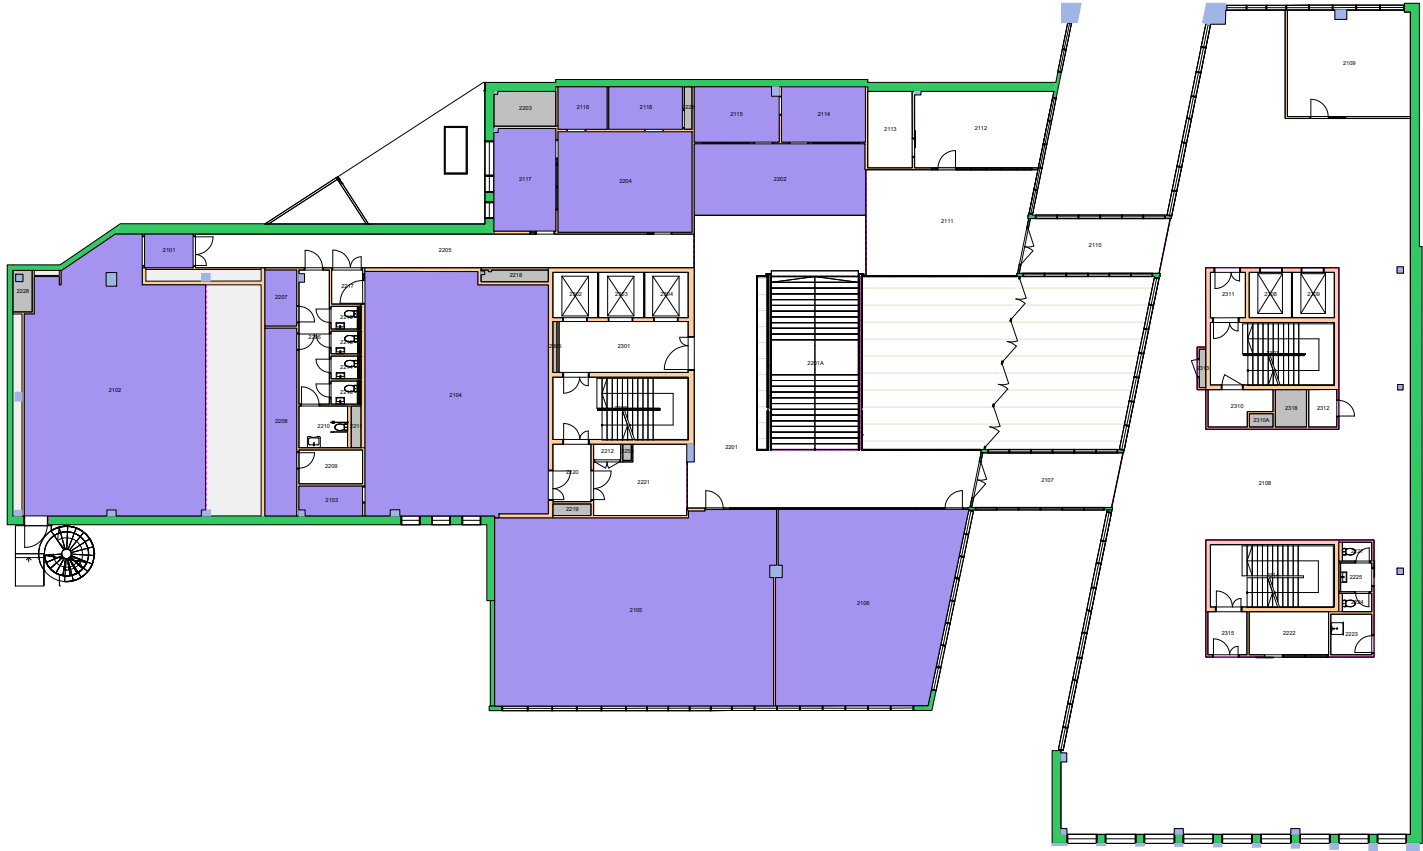

Forvaltningstegning  
Ved ombygging el. må alle mål kontrolleres på stedet



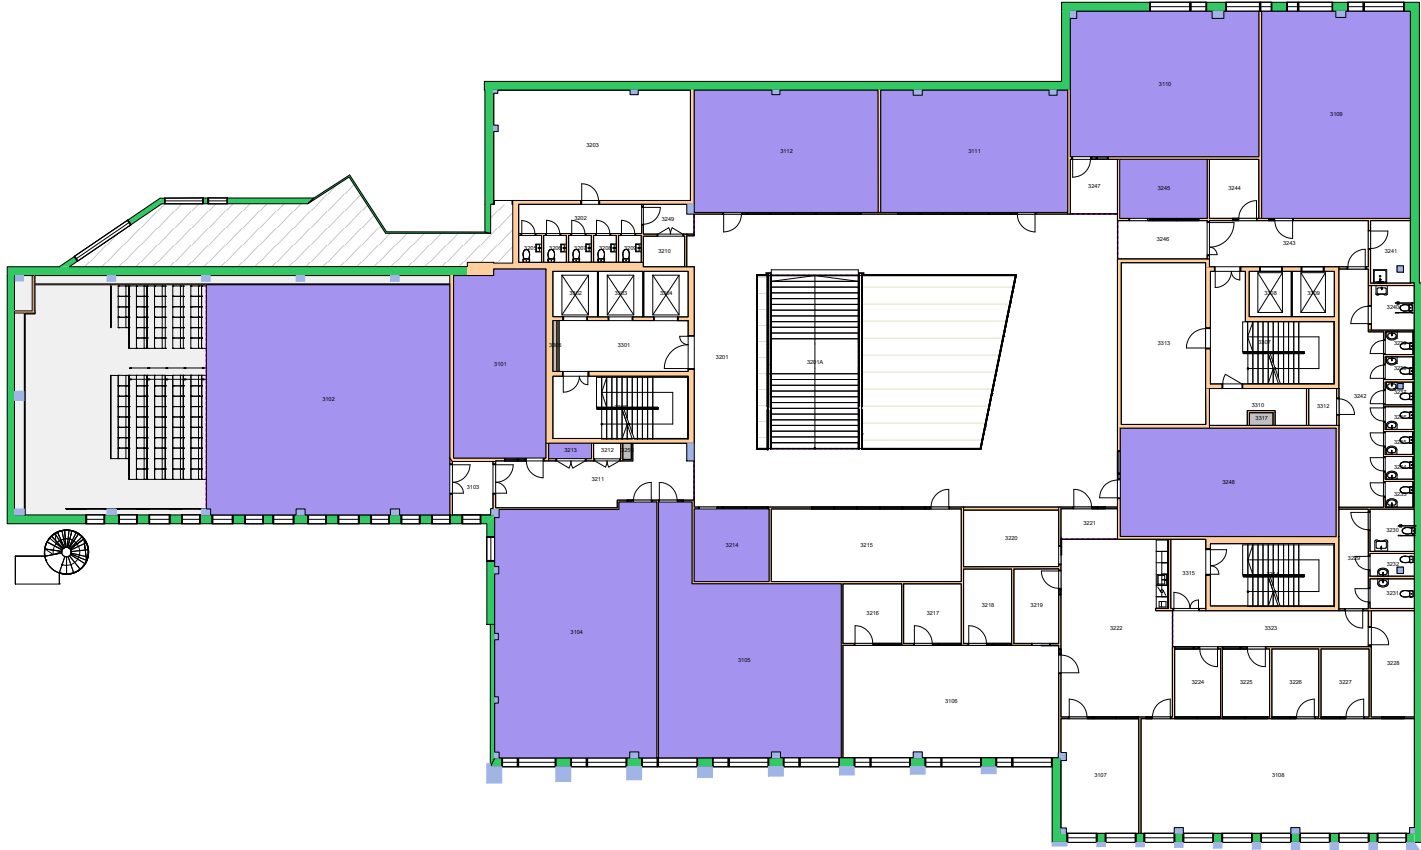


Forvaltningstegning  
Ved ombygging el. må alle mål kontrolleres på stedet




Space Manager Pythagoras AB

UiO : Universitetet i Oslo  
Sentrum  
SE27  
Domus Juridica  
Etasje: 03  
Mål: 1:400 (A4 format)  
Dato: 15.05.23

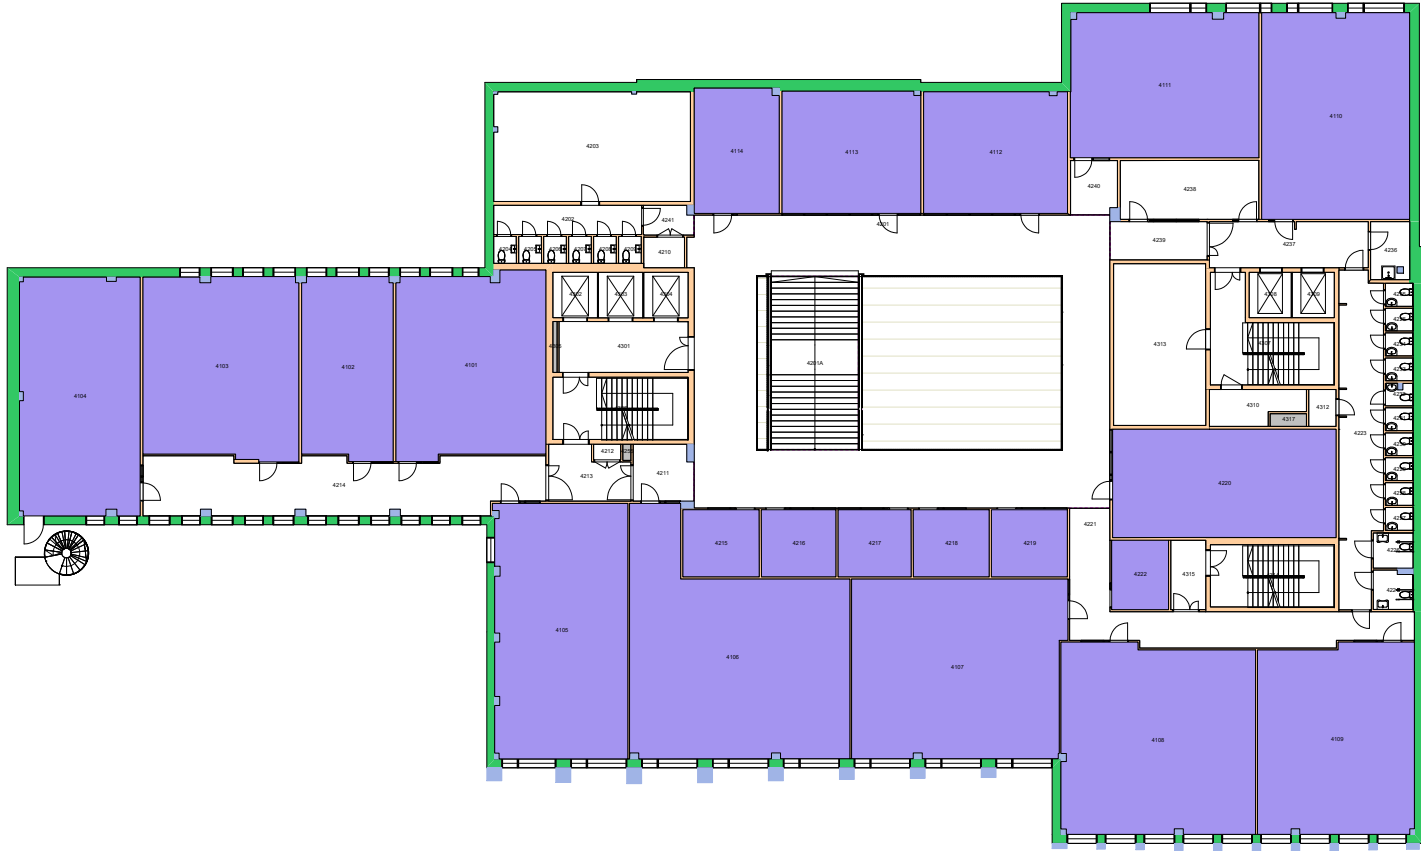


Forvaltningstegning  
Ved ombygging el. må alle mål kontrolleres på stedet



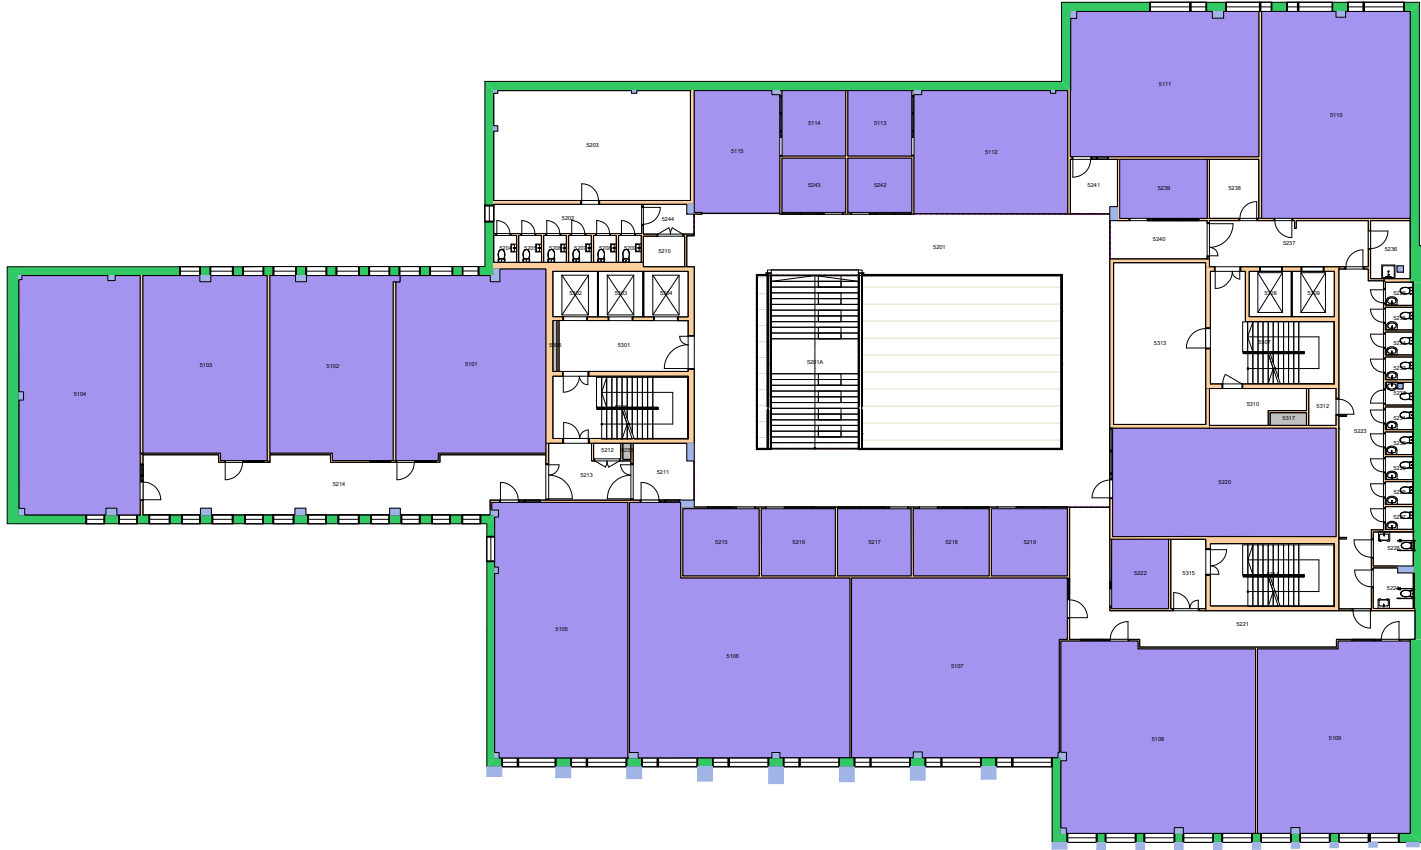


Forvaltningstegning  
Ved ombygging el. må alle mål kontrolleres på stedet



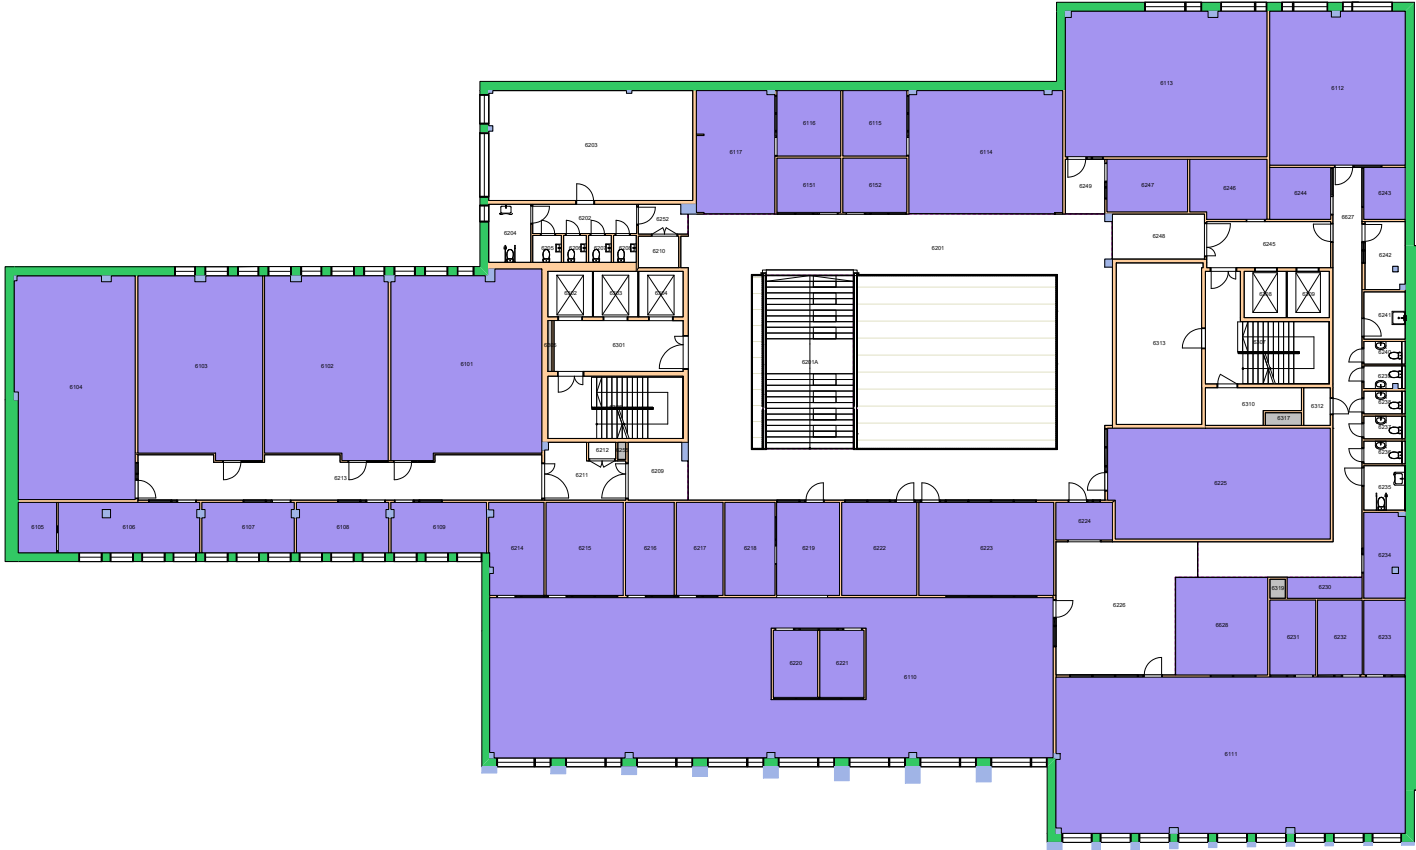


Forvaltningstegning  
Ved ombygging el. må alle mål kontrolleres på stedet



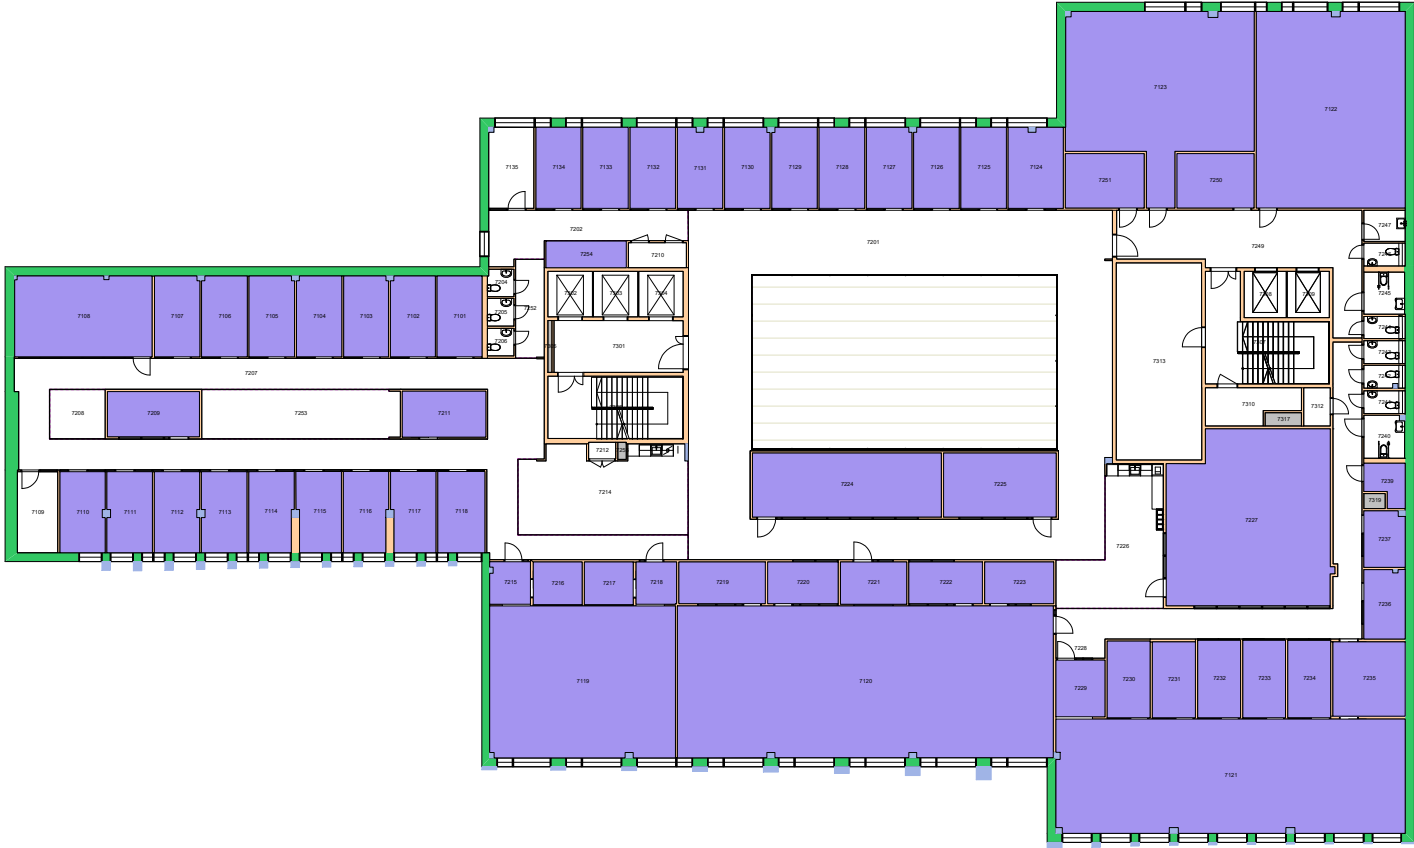

Forvaltningstegning  
 Ved ombygging el. må alle mål kontrolleres på stedet




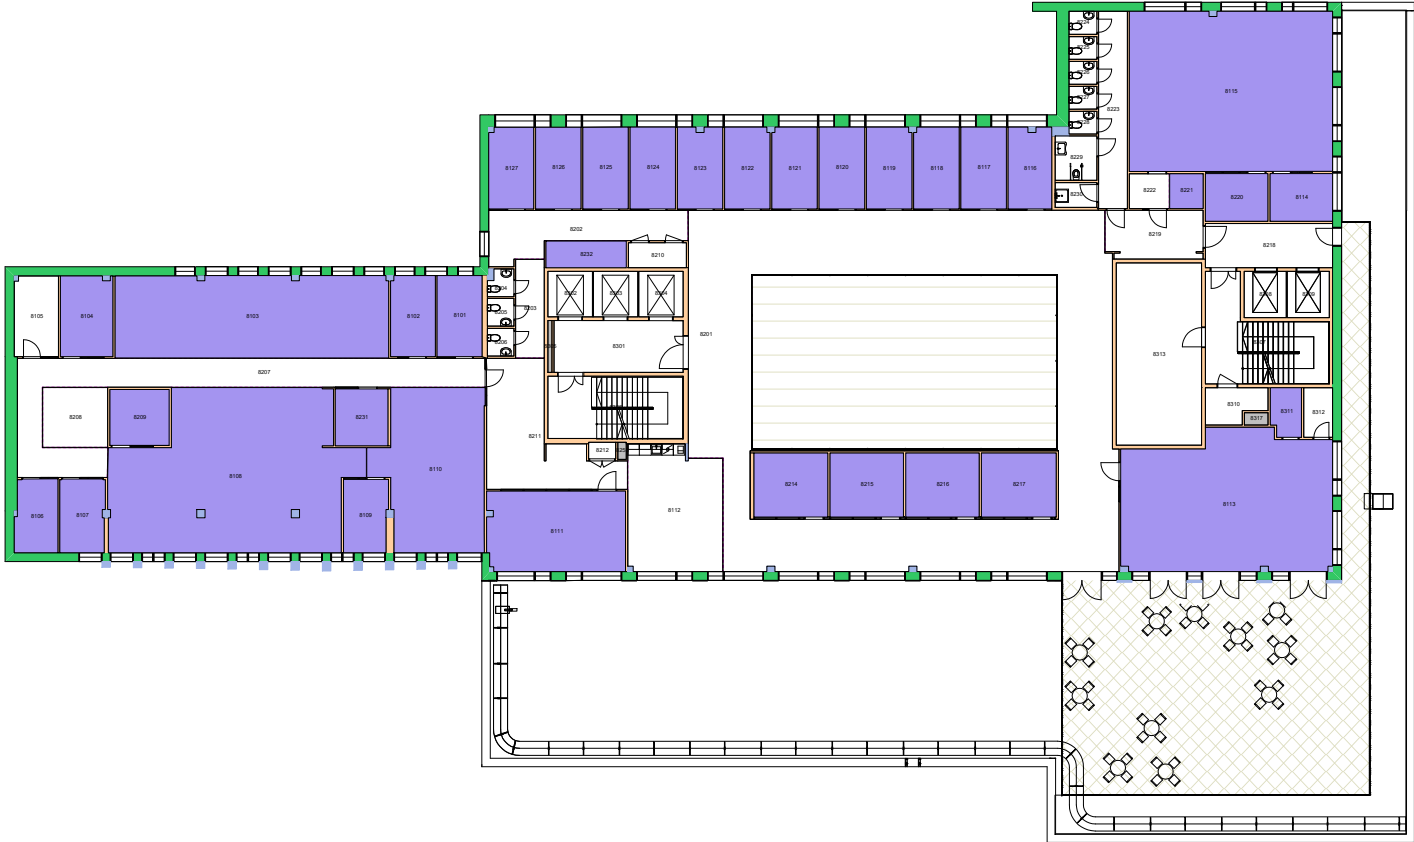

Forvaltningstegning  
 Ved ombygging el. må alle mål kontrolleres på stedet





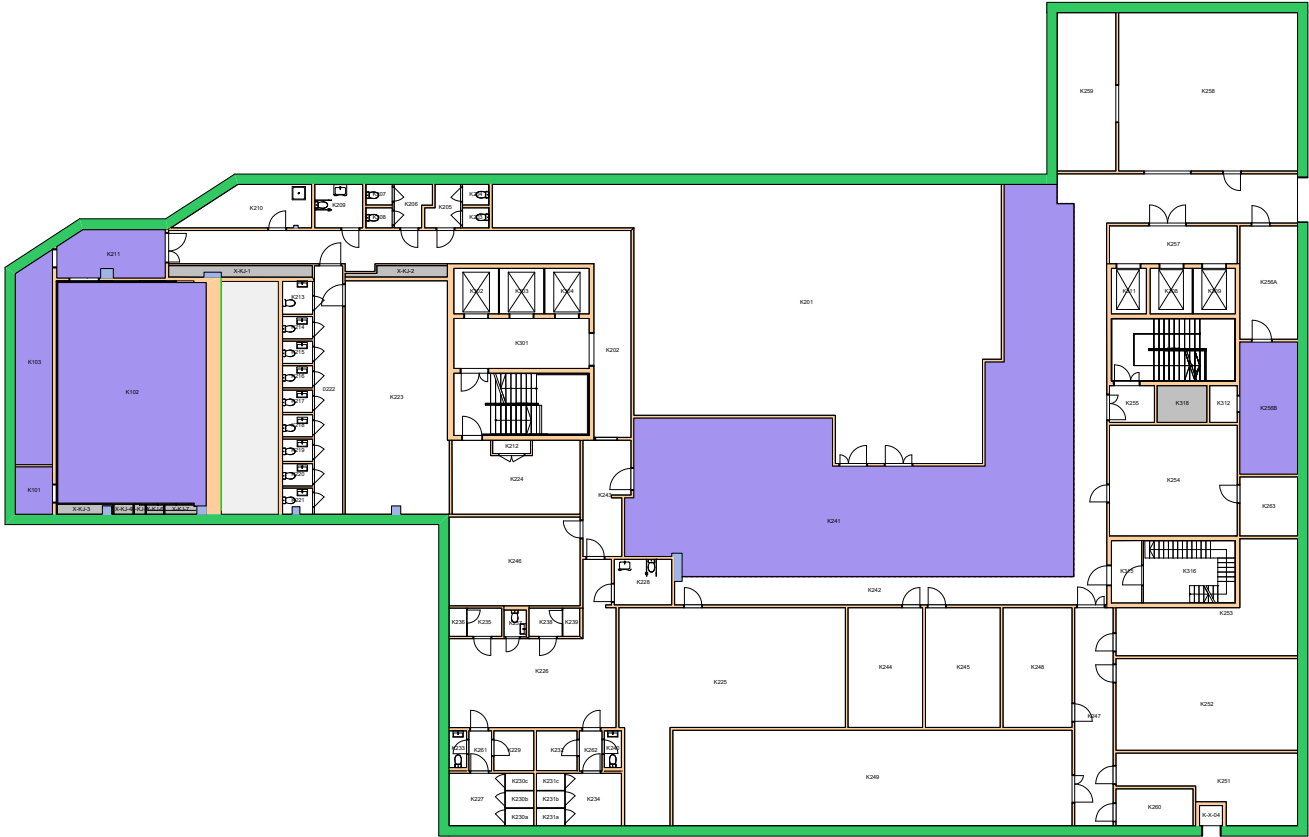

Forvaltningstegning  
Ved ombygging el. må alle mål kontrolleres på stedet

