



Forvaltningstegning
Ved ombygging el. må alle mål kontrolleres på stedet

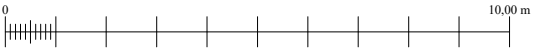



Space Manager Pythagoras AB Lisensen tilhører Universitetet i Oslo

UiO : **Universitetet i Oslo**
Andre Oslo
SE43
Skippergata 23
Etasje: 03
Mål: 1:150 (A4 format)
Dato: 21.05.24

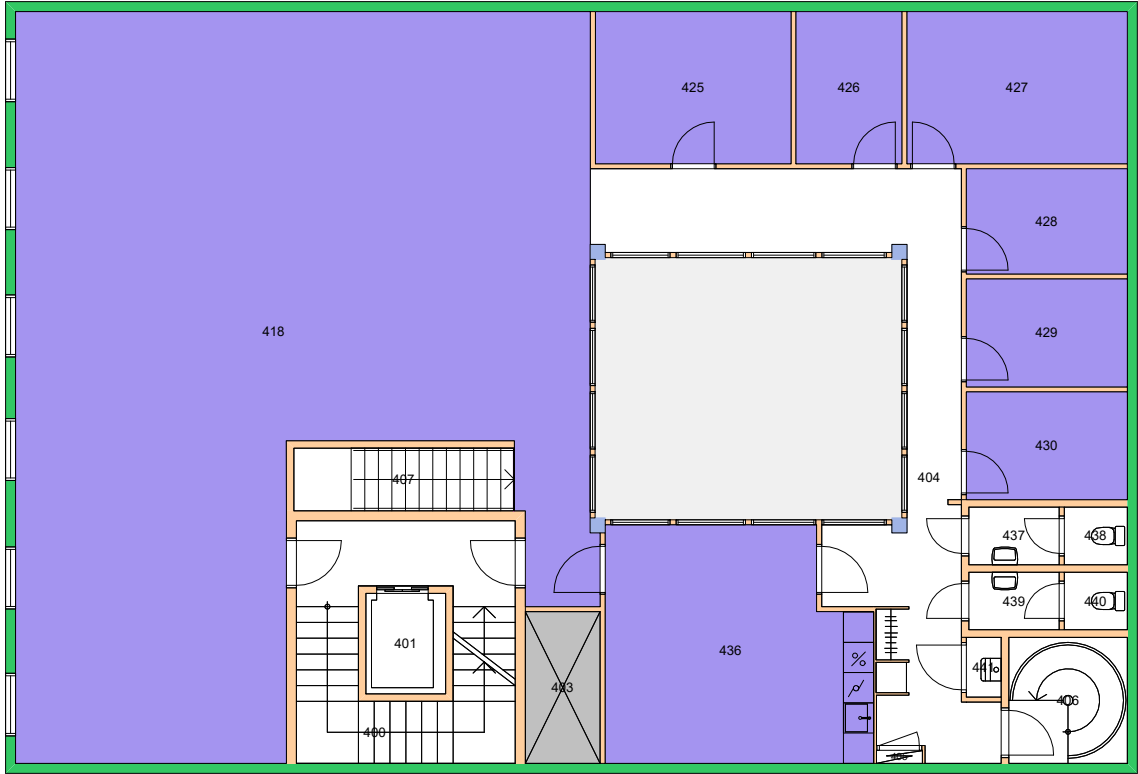


Forvaltningstegning
 Ved ombygging el. må alle mål kontrolleres på stedet

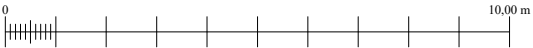


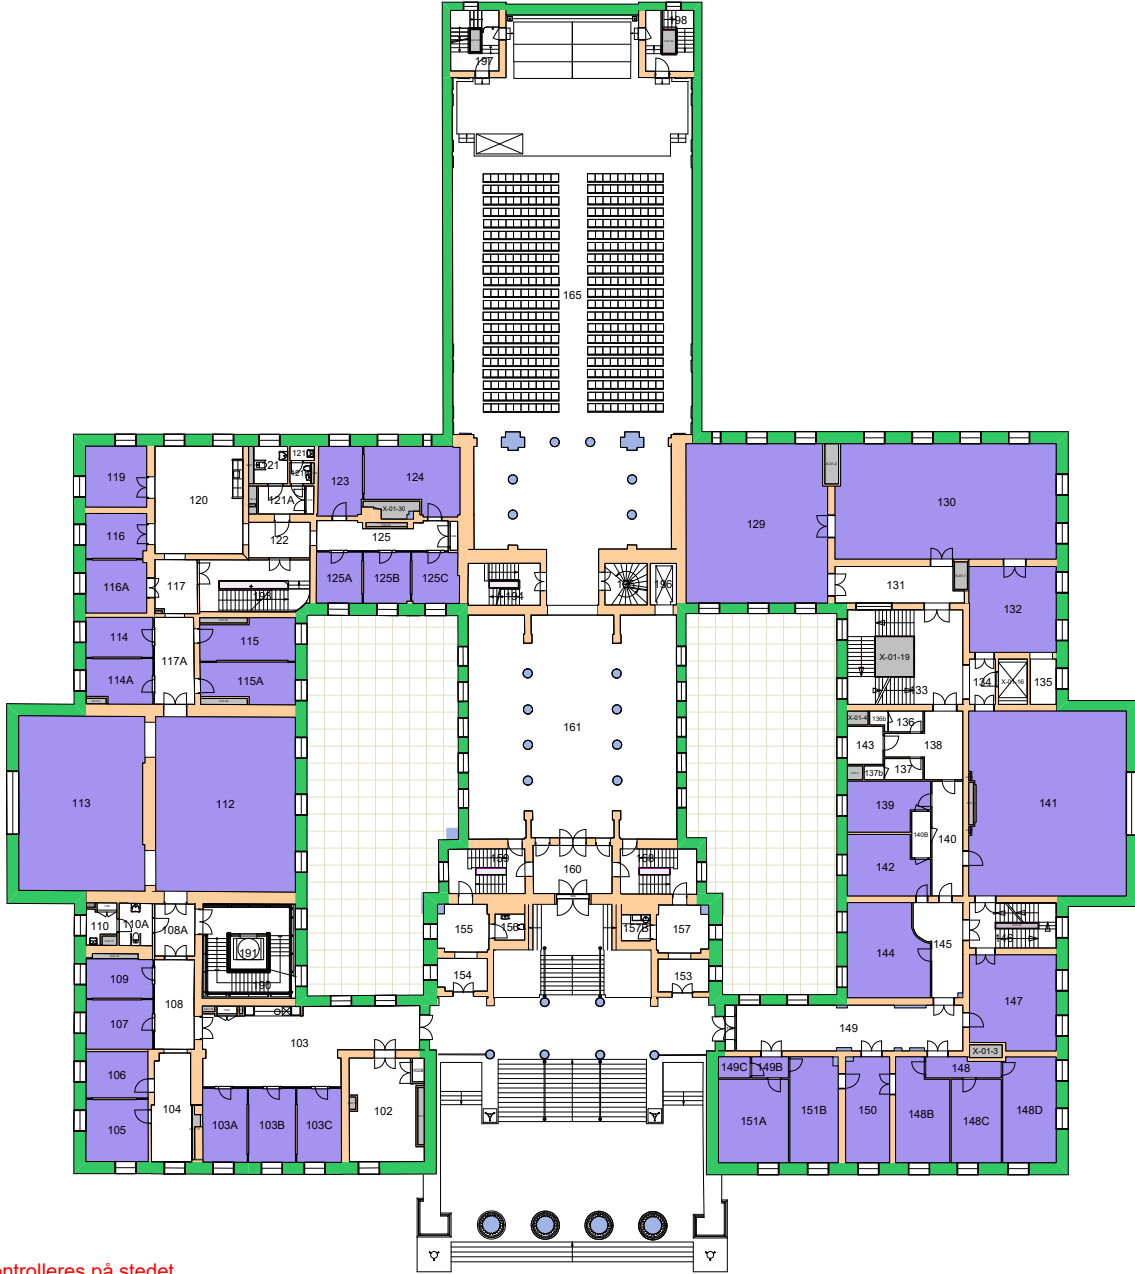


Forvaltningstegning
 Ved ombygging el. må alle mål kontrolleres på stedet

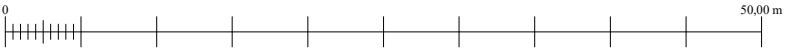


UiO : Universitetet i Oslo
 Sentrum
 SE01
 Domus Media
 Etasje: 01
 Mål: 1:500 (A4 format)
 Dato: 21.05.24

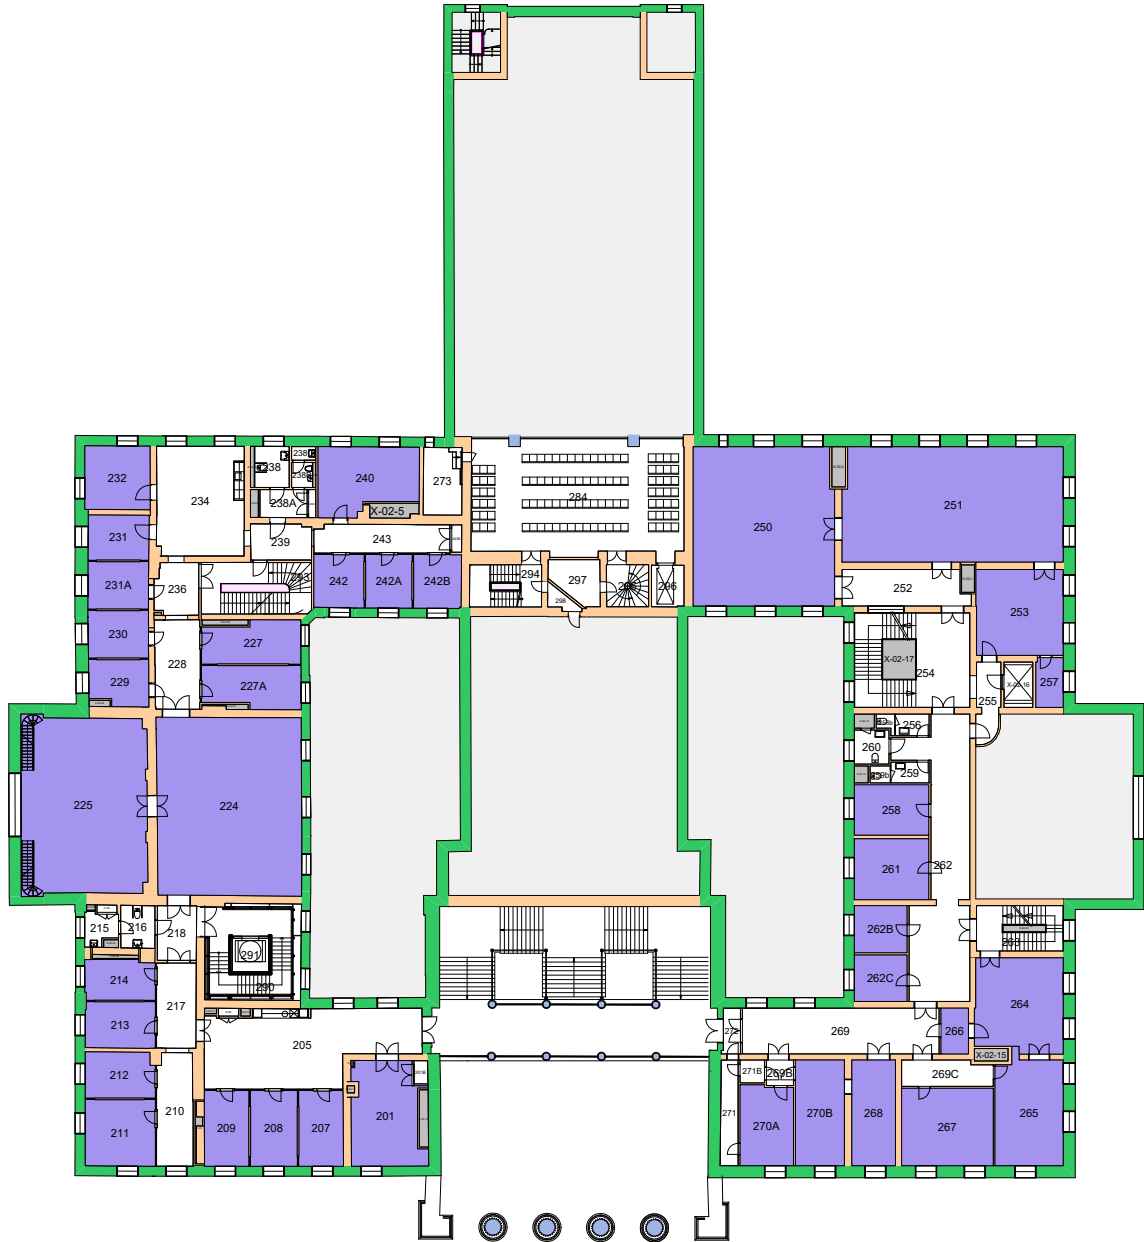


Forvaltningstegning
Ved ombygging el. må alle mål kontrolleres på stedet

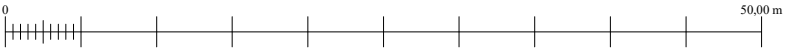


UiO : Universitetet i Oslo
 Sentrum
 SE01
 Domus Media
 Etasje: 02
 Mål: 1:500 (A4 format)
 Dato: 21.05.24

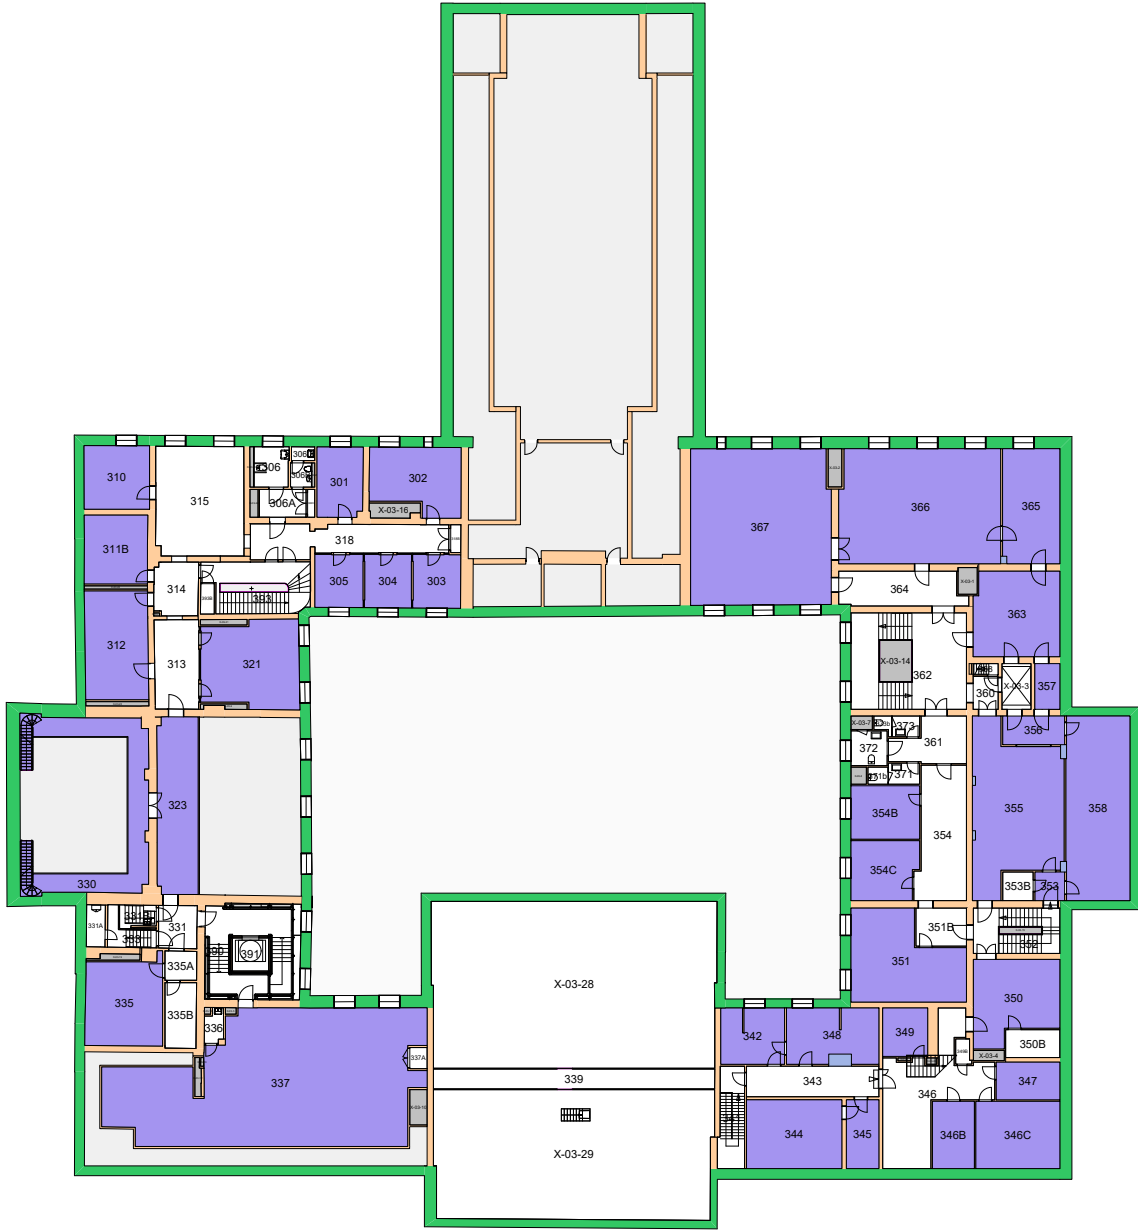


Forvaltningstegning
Ved ombygging el. må alle mål kontrolleres på stedet

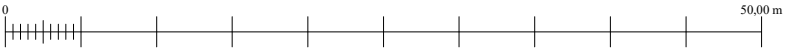

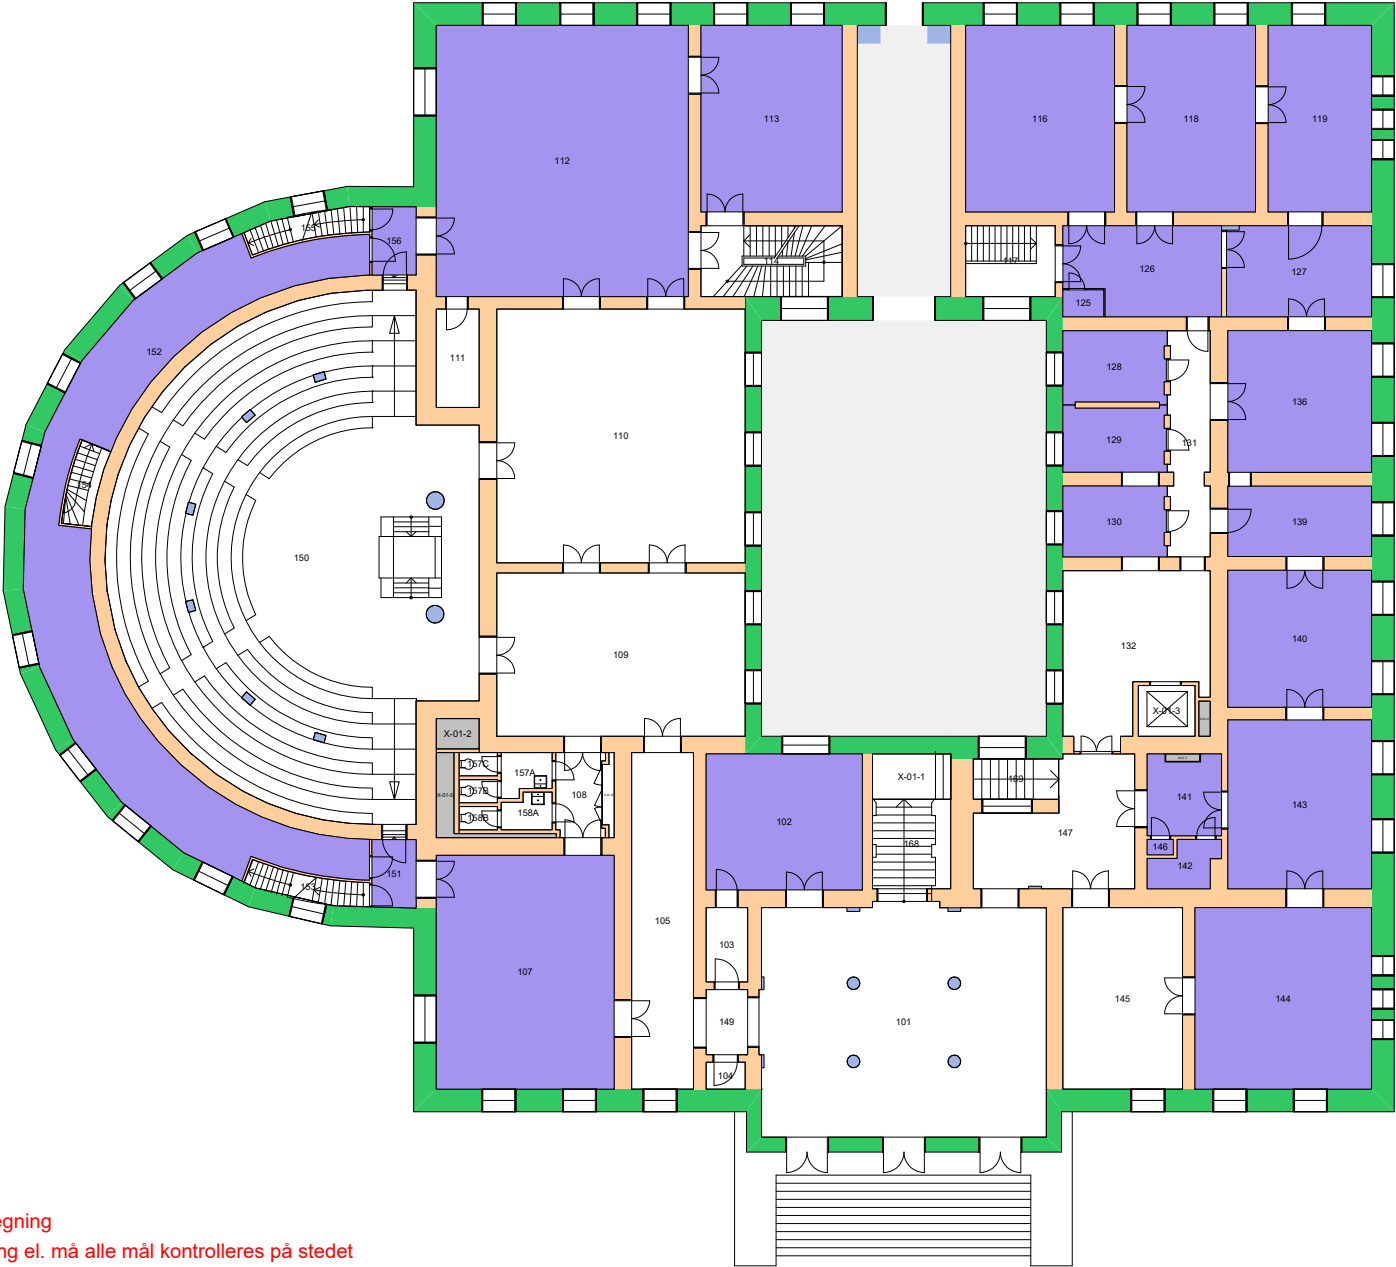


Forvaltningstegning
 Ved ombygging el. må alle mål kontrolleres på stedet



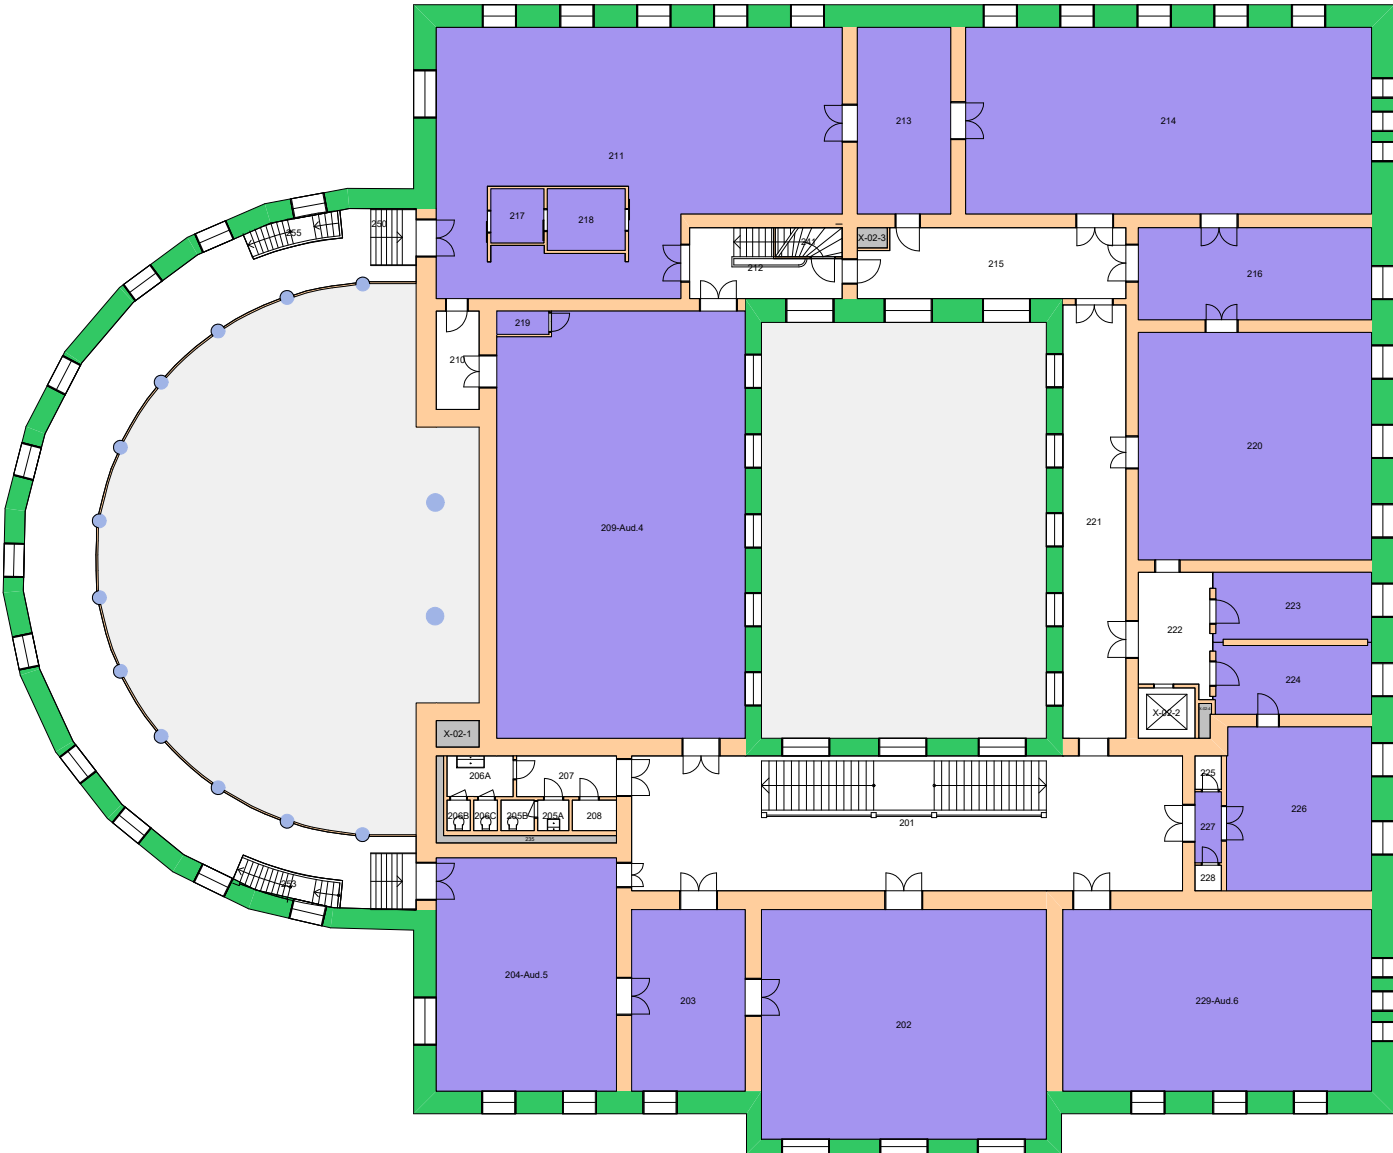



Forvaltningstegning
 Ved ombygging el. må alle mål kontrolleres på stedet



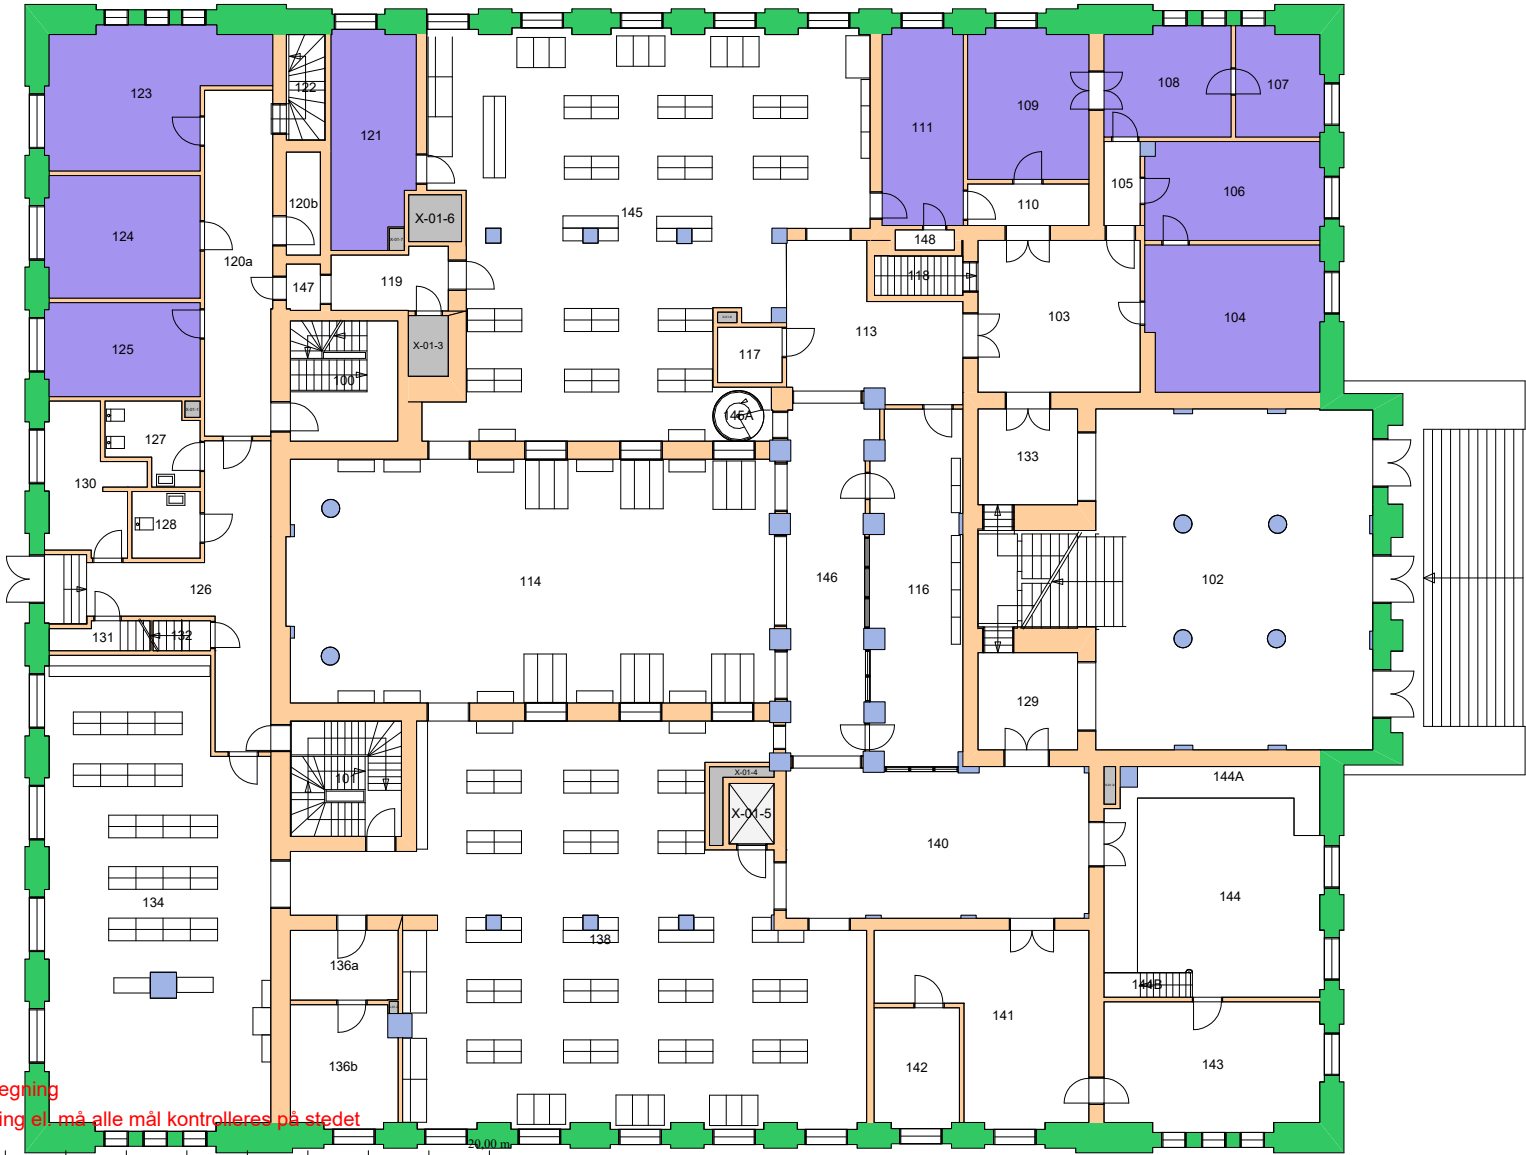


Forvaltningstegning
Ved ombygging eller må alle mål kontrolleres på stedet



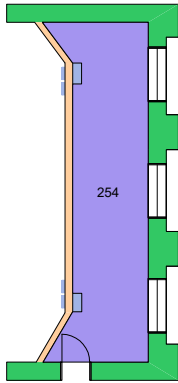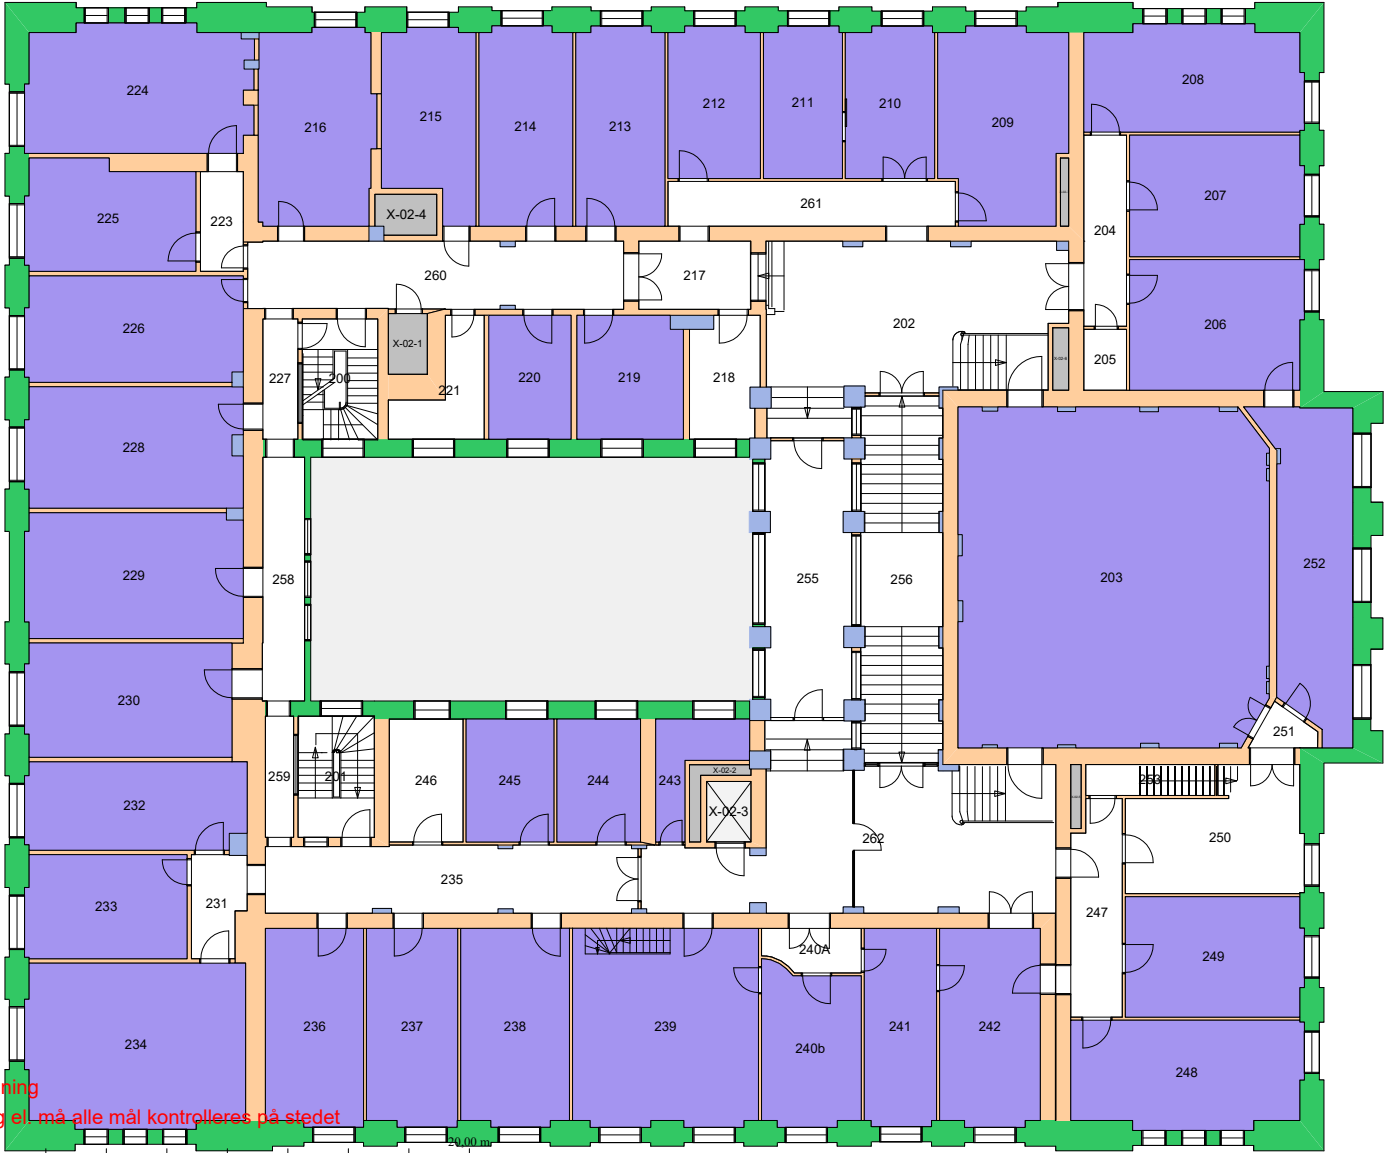


Forvaltningstegning
 Ved ombygging el. må alle mål kontrolleres på stedet



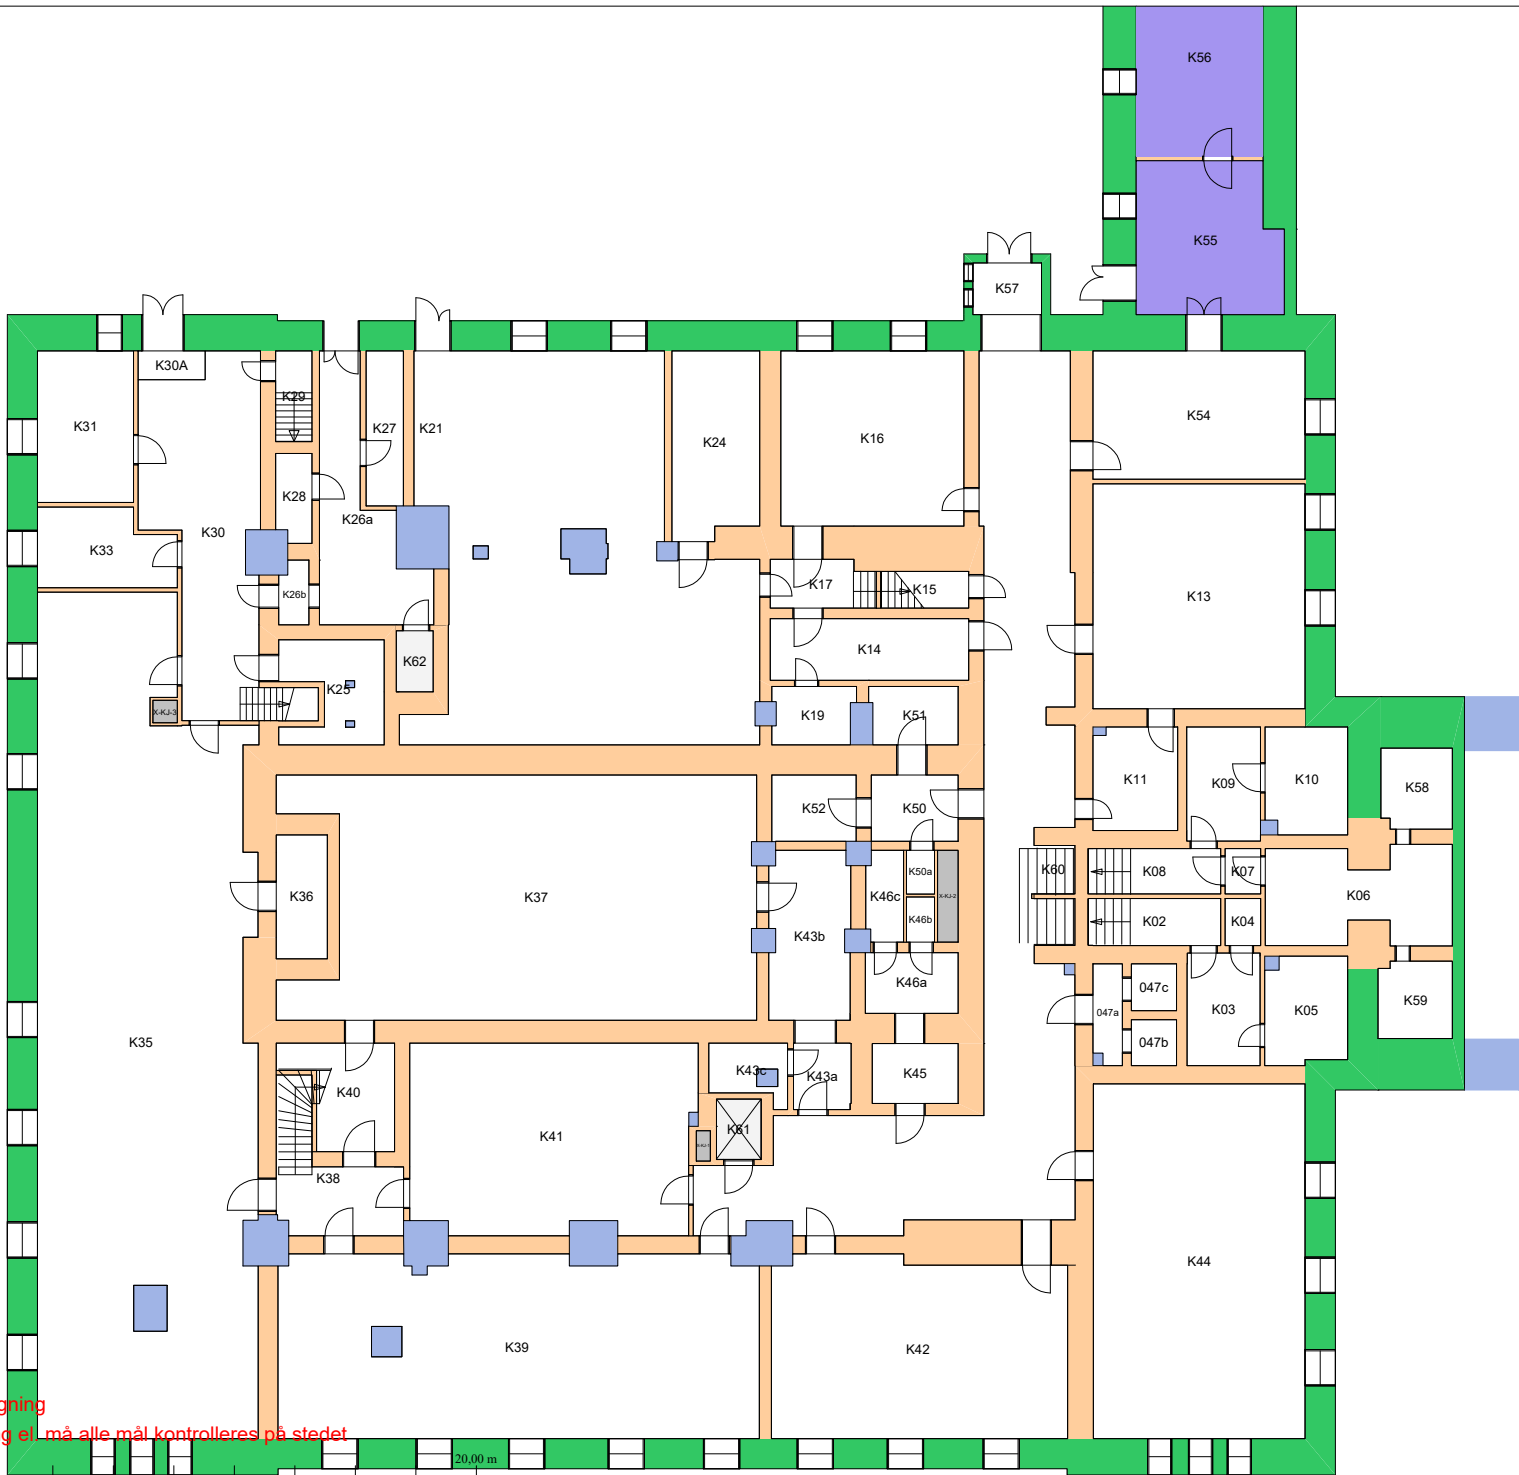


Forvaltningstegning
Ved ombygging el. må alle mål kontrolleres på stedet



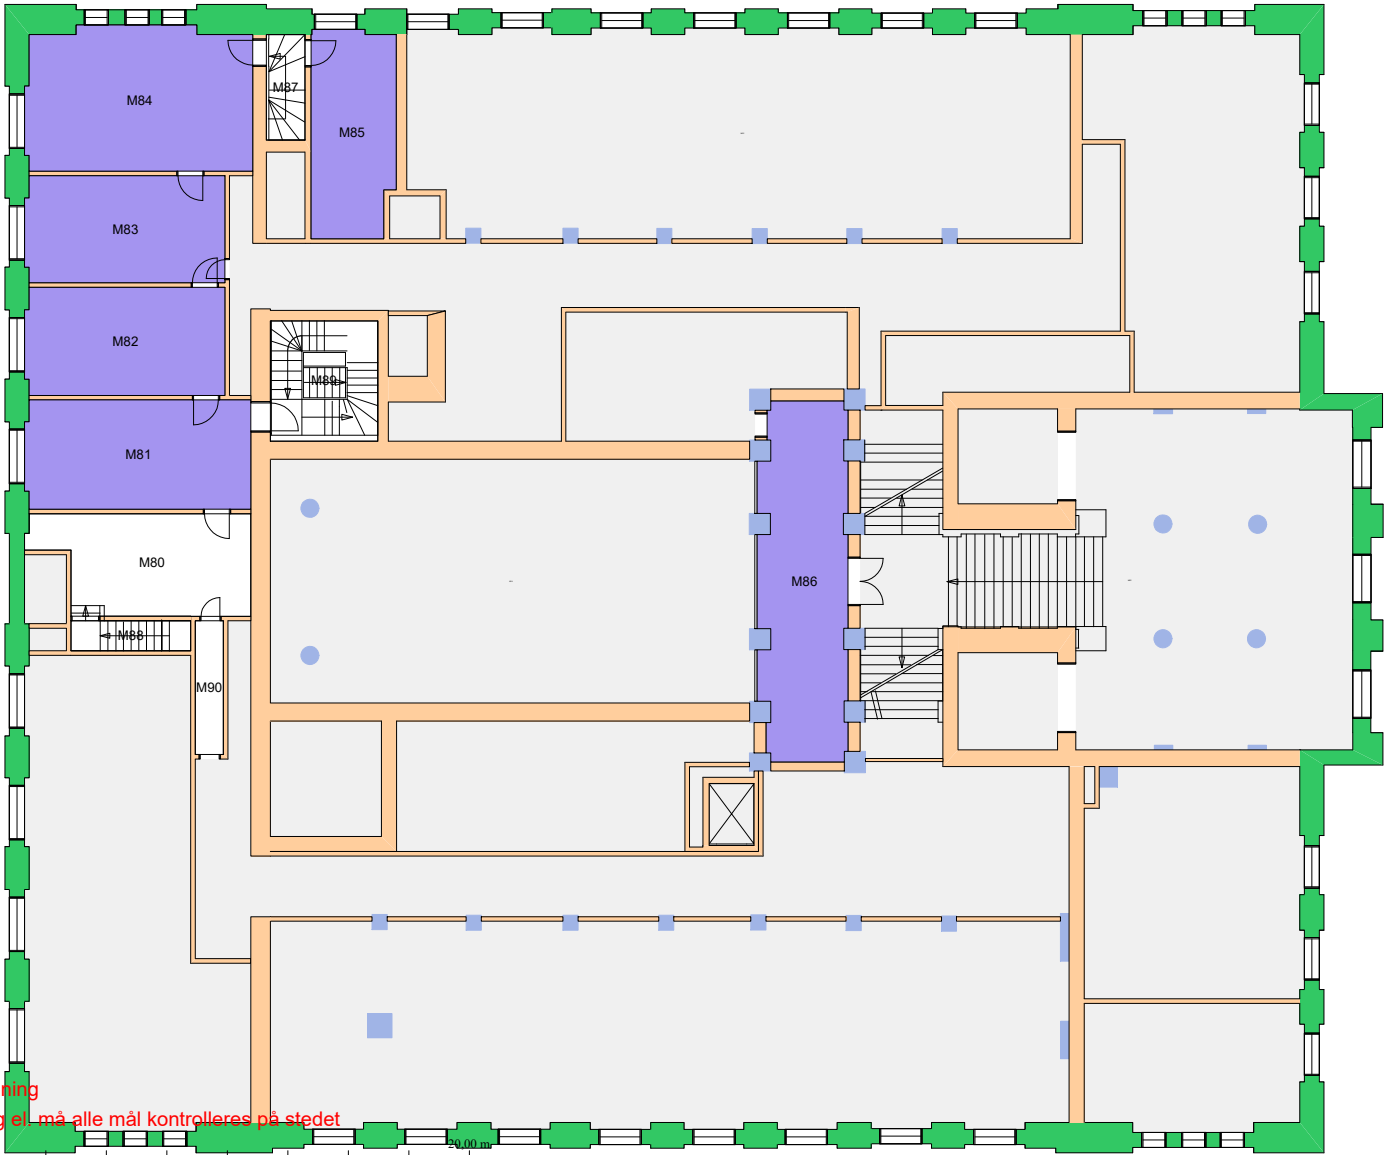


Forvaltningstegning
Ved ombygging el. må alle mål kontrolleres på stedet




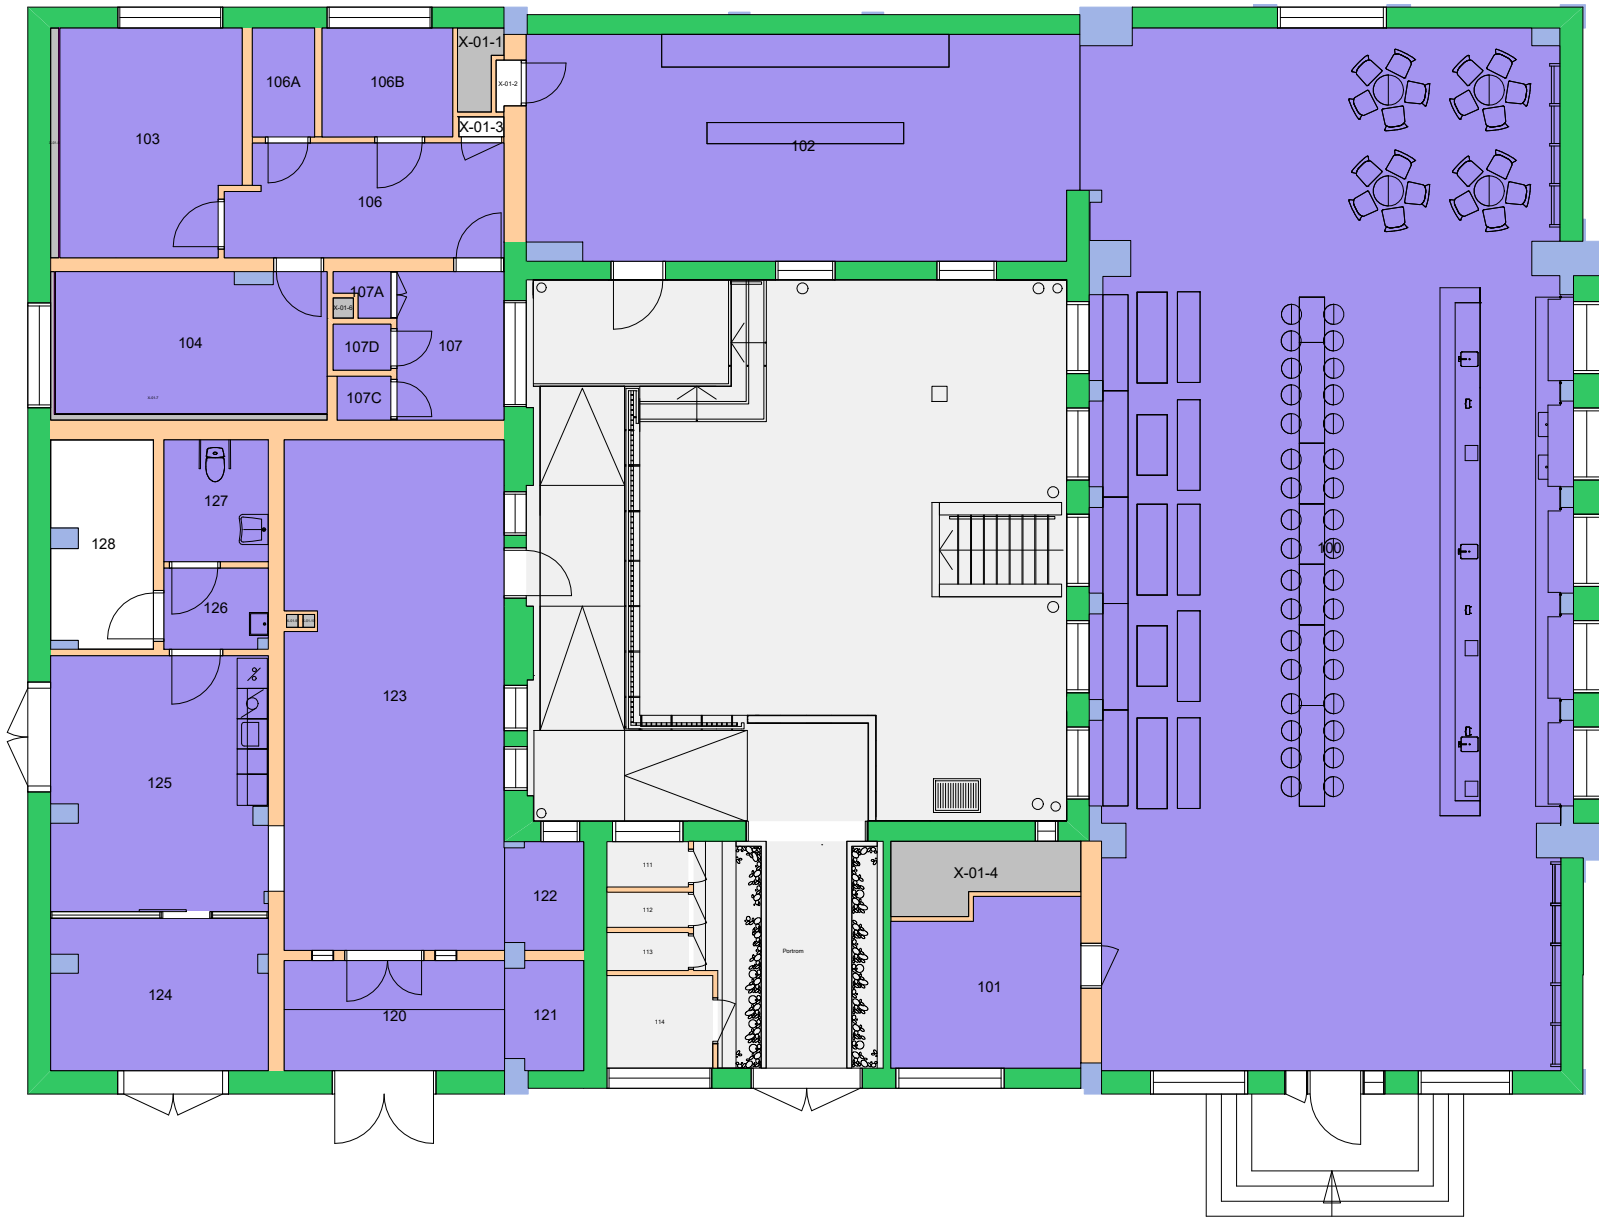


Forvaltningstegning
 Ved ombygging el. må alle mål kontrolleres på stedet

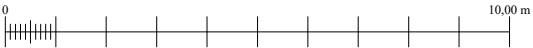

12000000 Det juridiske fakultet

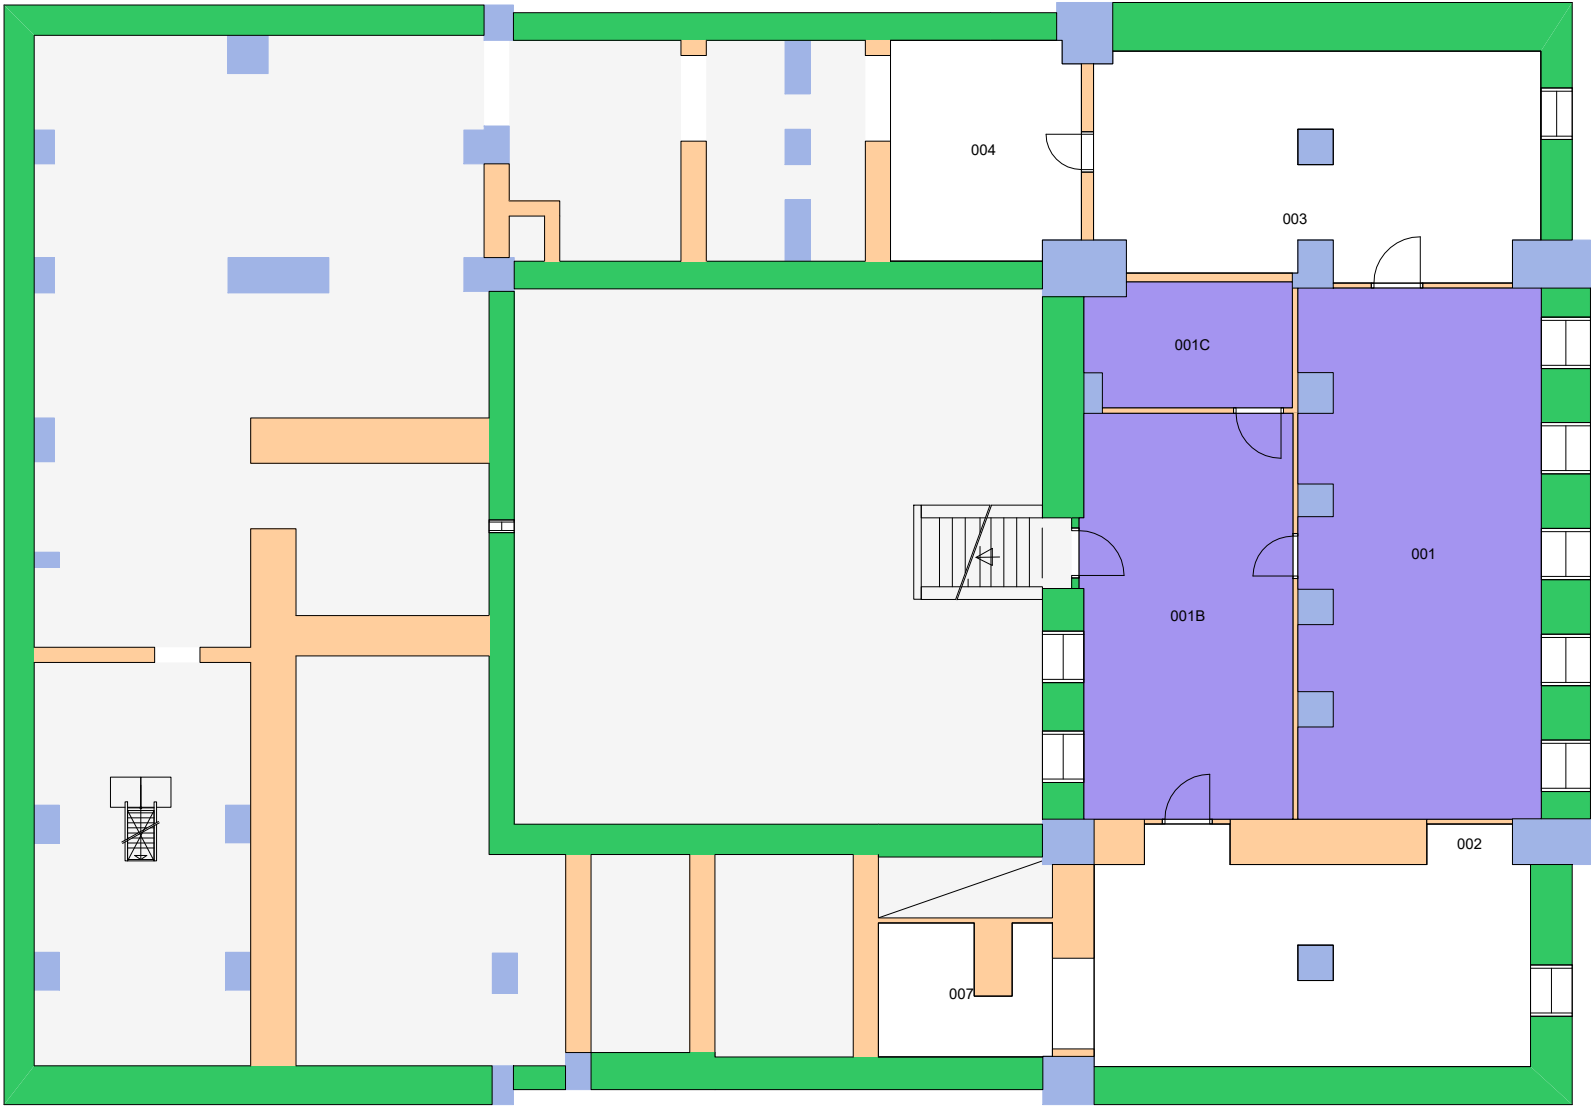


Forvaltningstegning
Ved ombygging el. må alle mål kontrolleres på stedet

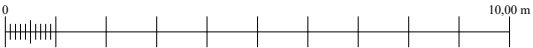


Space Manager Pythagoras AB Lisensen tilhører Universitetet i Oslo

UiO : **Universitetet i Oslo**
 Sentrum
 SE05
 Gymnastikkbygningen
 Etasje: KJ
 Mål: 1:150 (A4 format)
 Dato: 21.05.24

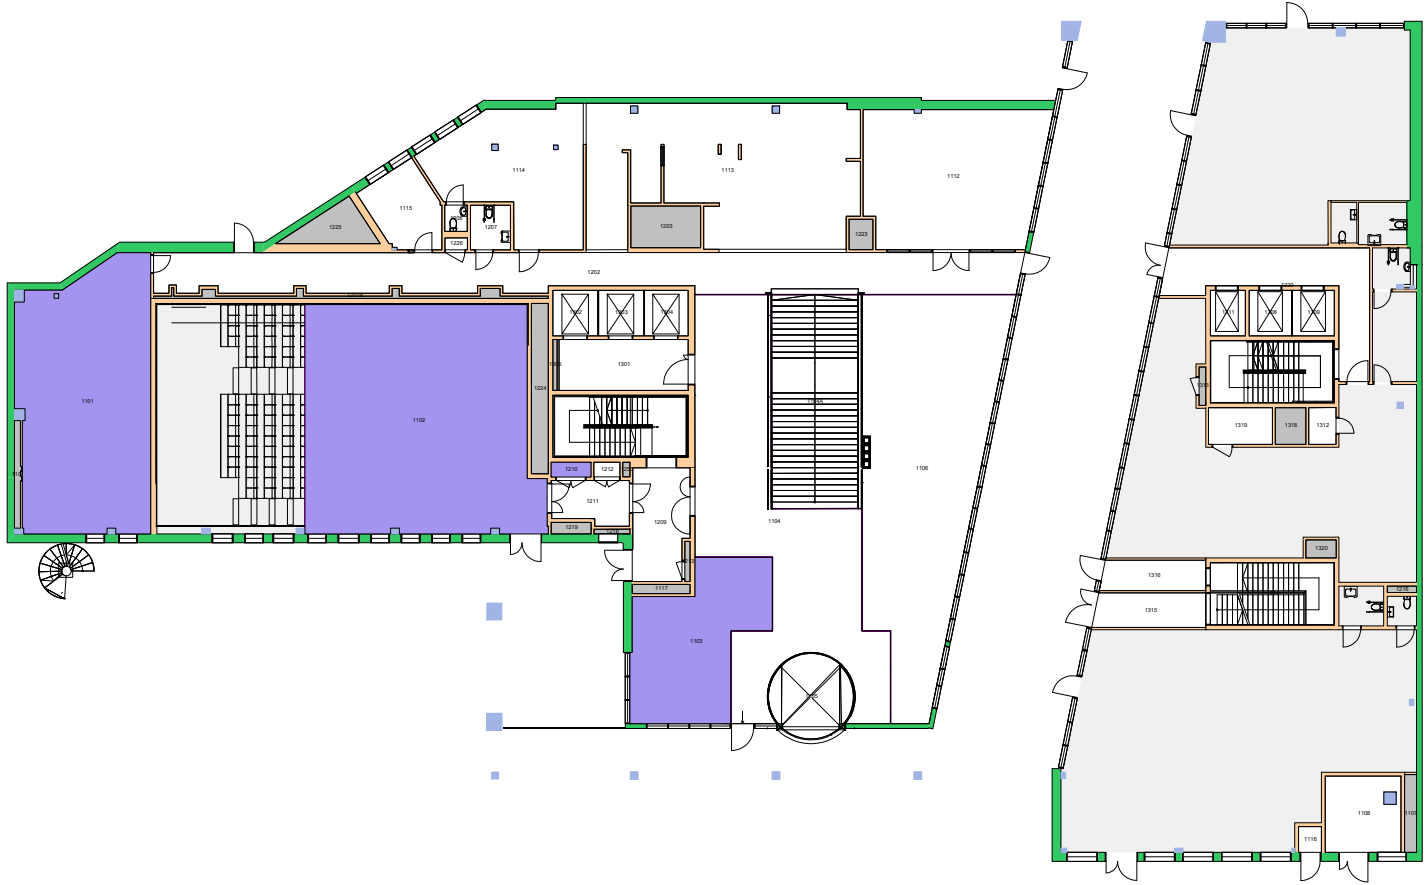


Forvaltningstegning
 Ved ombygging el. må alle mål kontrolleres på stedet



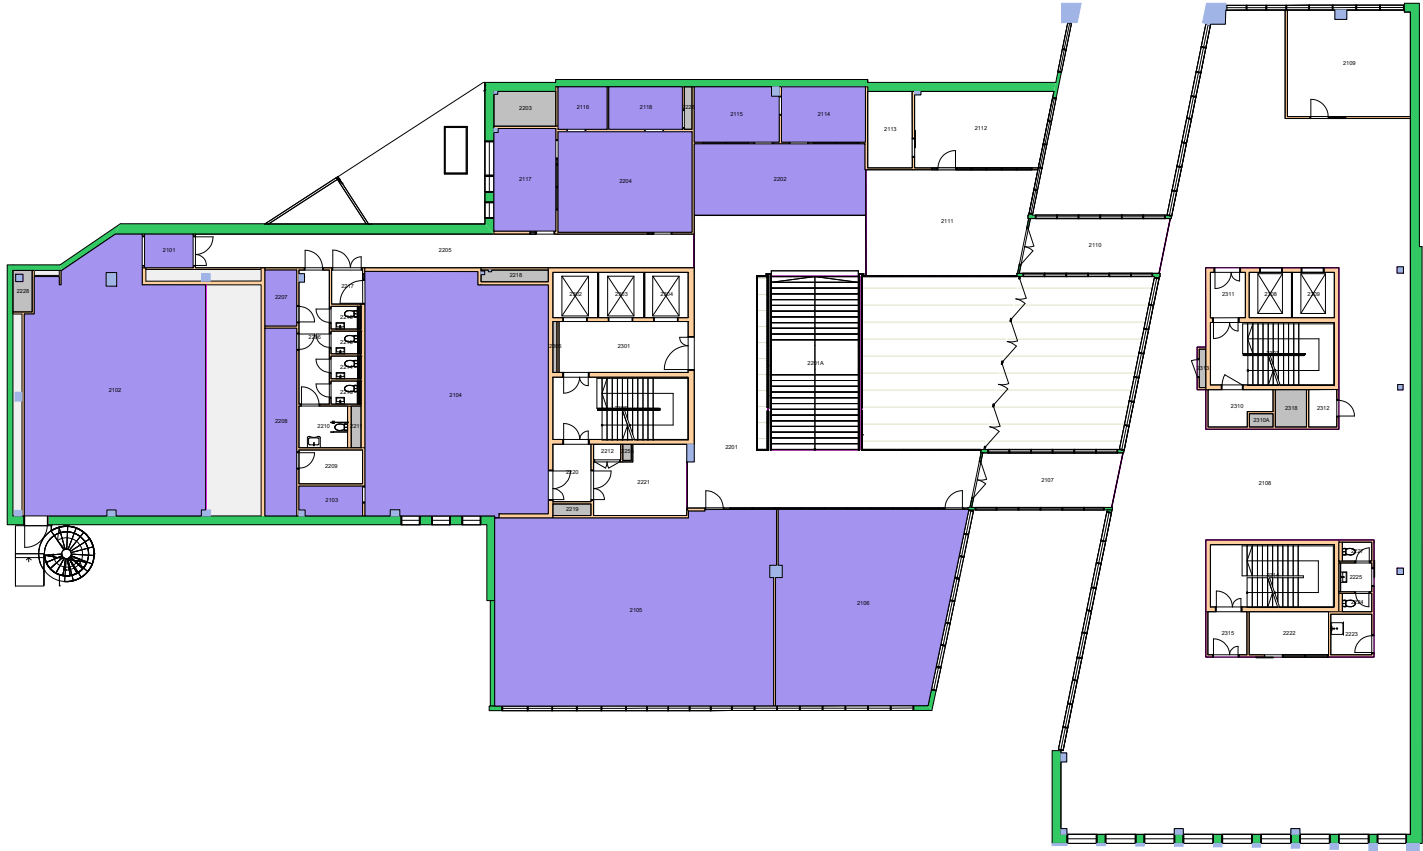

Forvaltningstegning
 Ved ombygging el. må alle mål kontrolleres på stedet



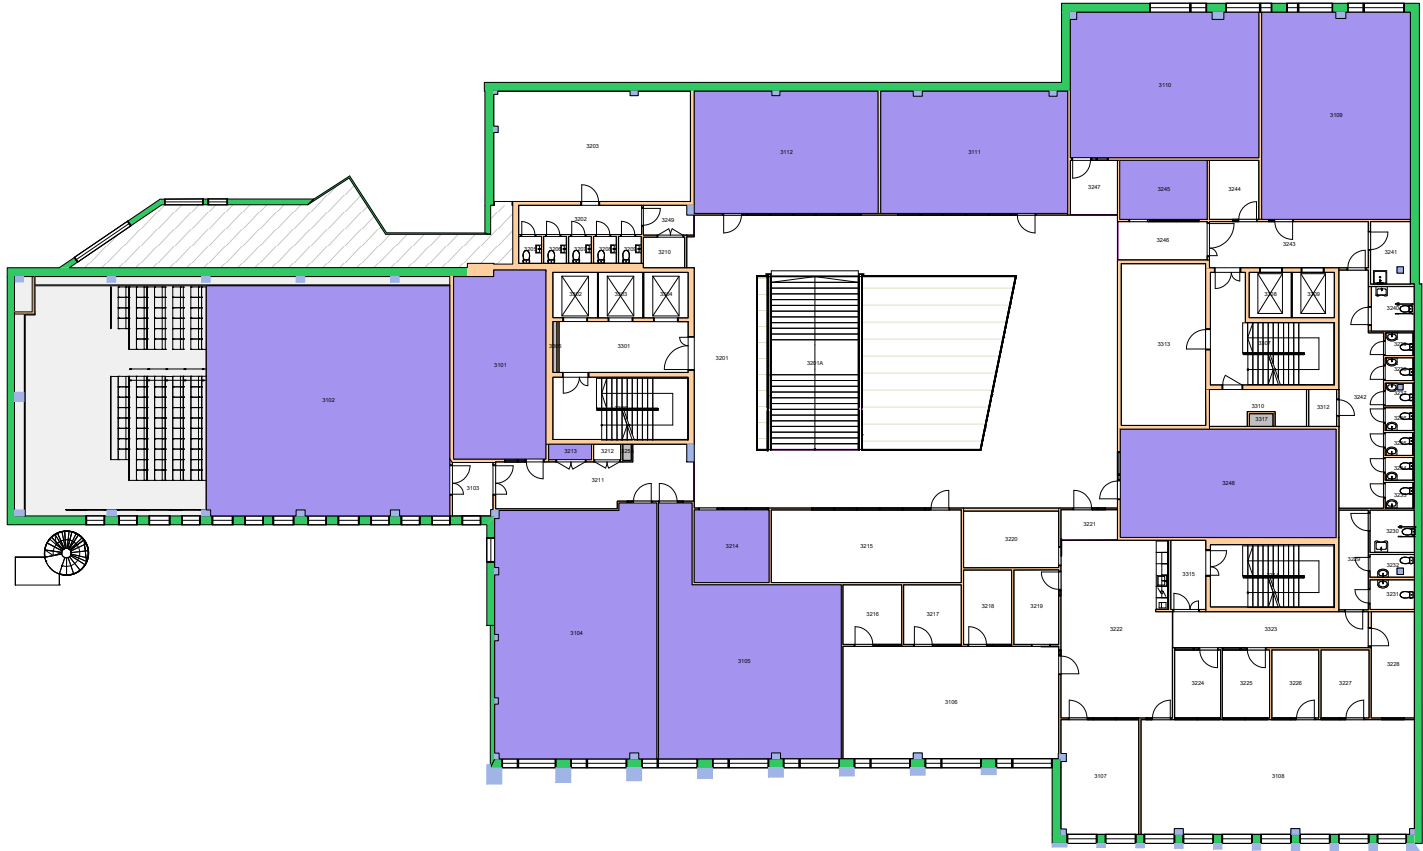


Forvaltningstegning
Ved ombygging el. må alle mål kontrolleres på stedet






Forvaltningstegning
Ved ombygging el. må alle mål kontrolleres på stedet



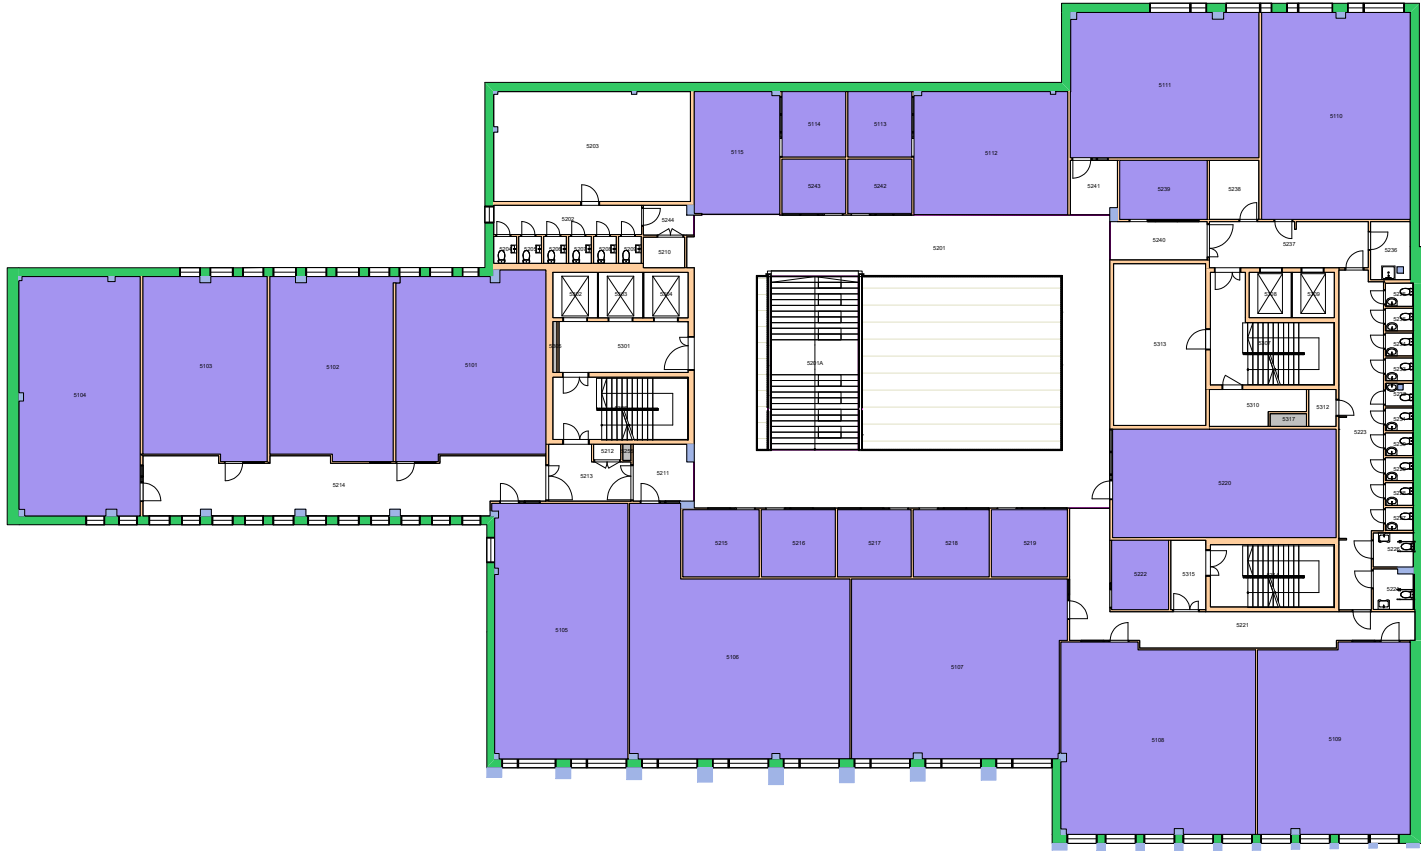


Forvaltningstegning
Ved ombygging el. må alle mål kontrolleres på stedet



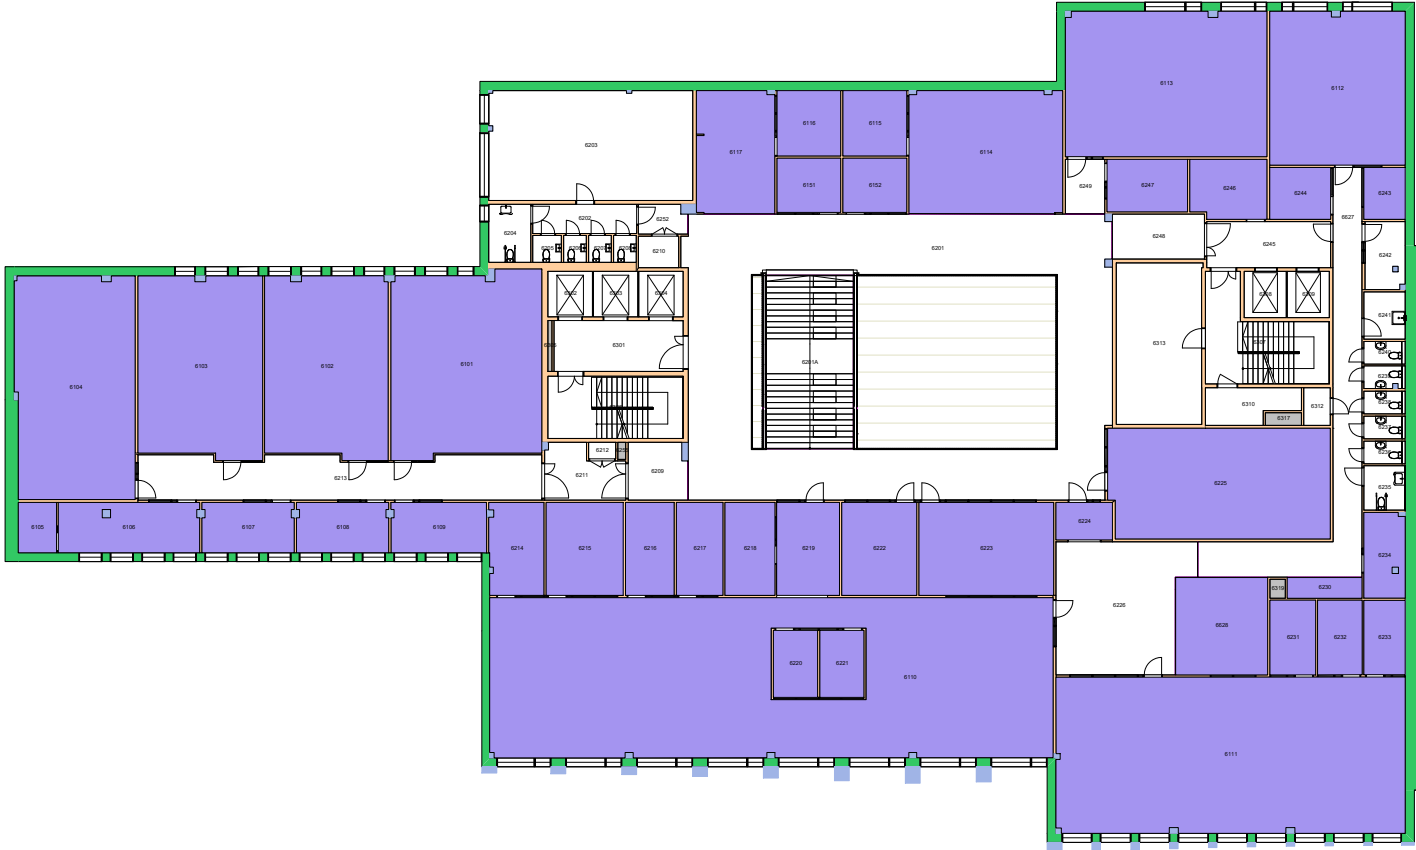


Forvaltningstegning
Ved ombygging el. må alle mål kontrolleres på stedet



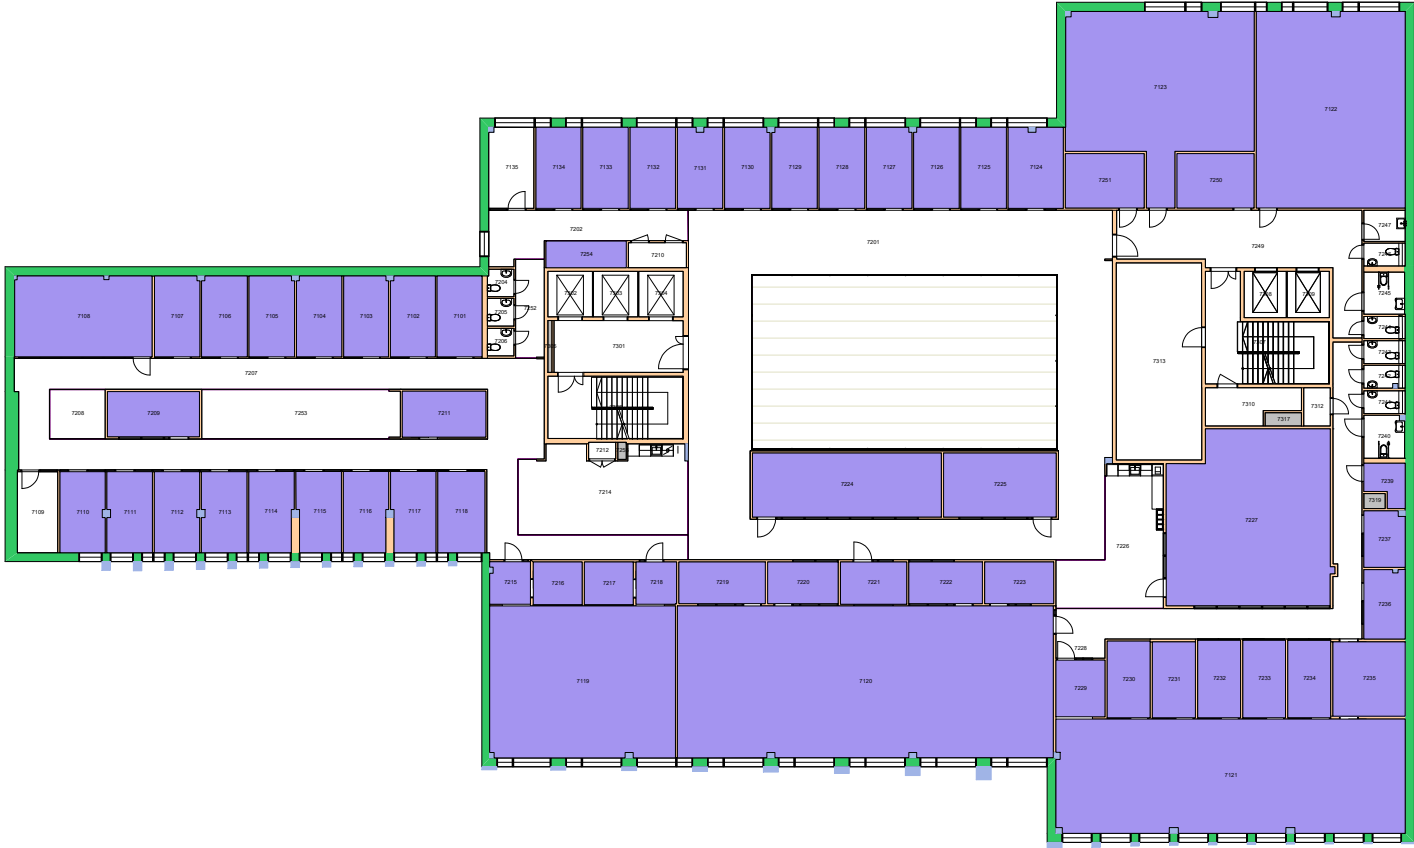


Forvaltningstegning
Ved ombygging el. må alle mål kontrolleres på stedet



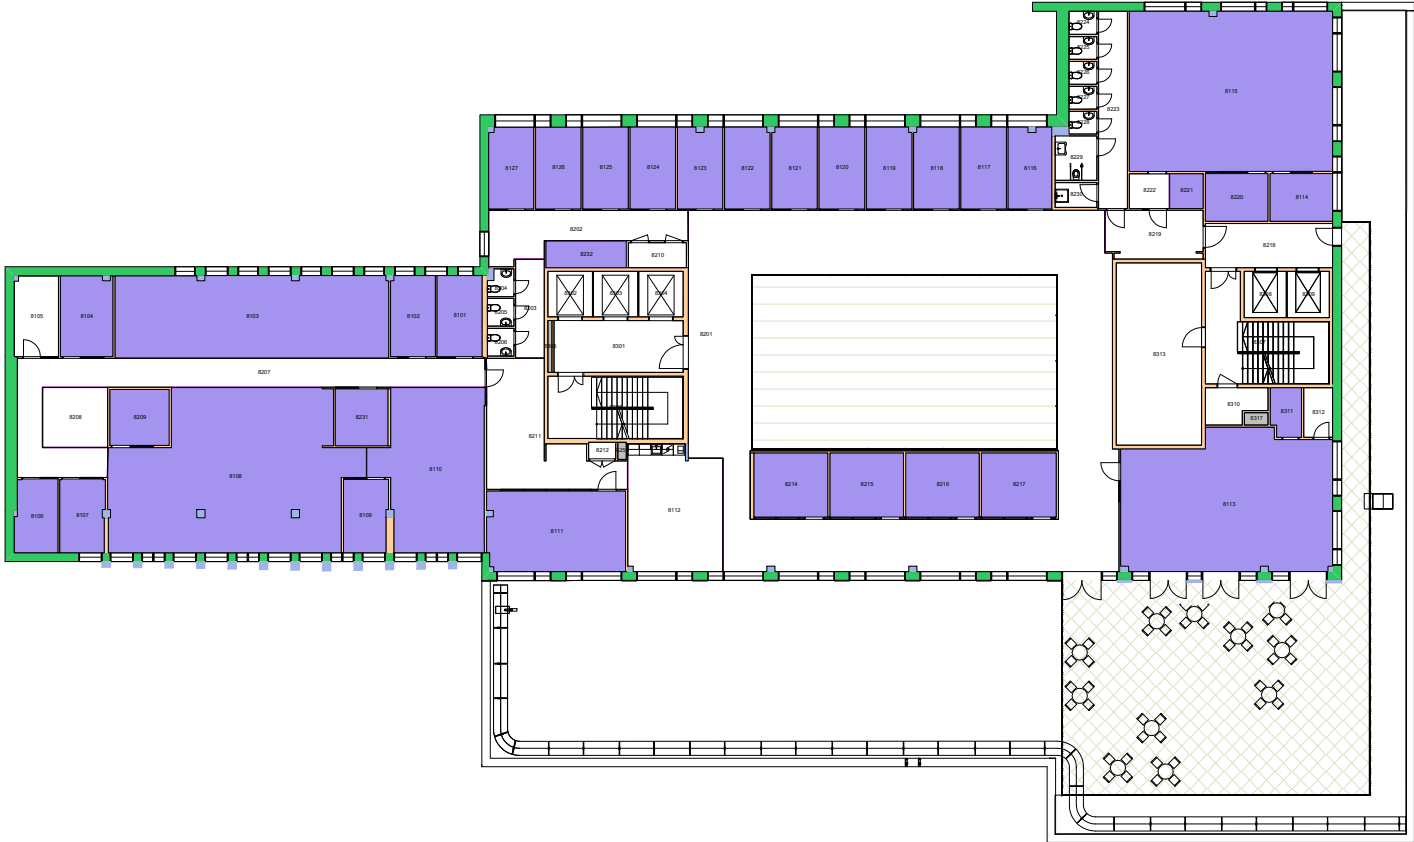

Forvaltningstegning
 Ved ombygging el. må alle mål kontrolleres på stedet



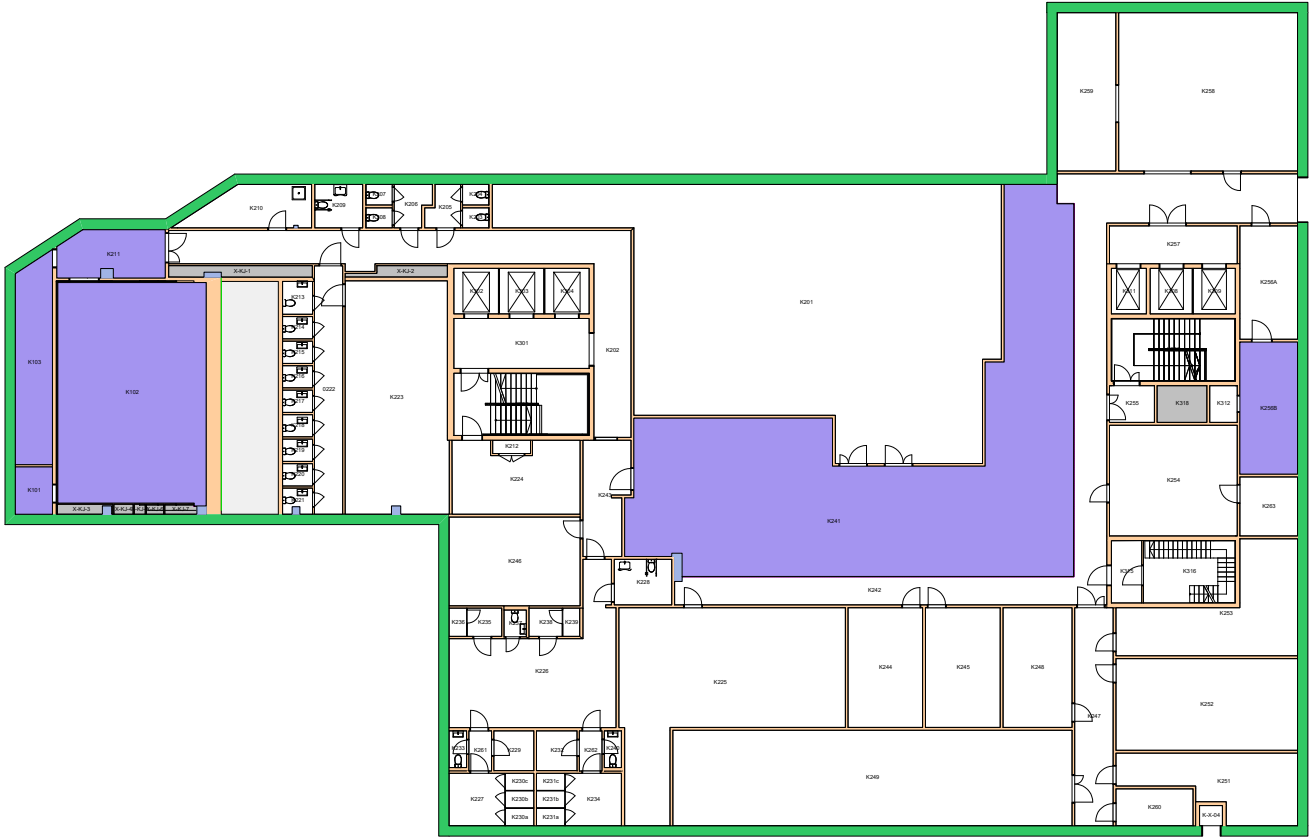

Forvaltningstegning
Ved ombygging el. må alle mål kontrolleres på stedet

