

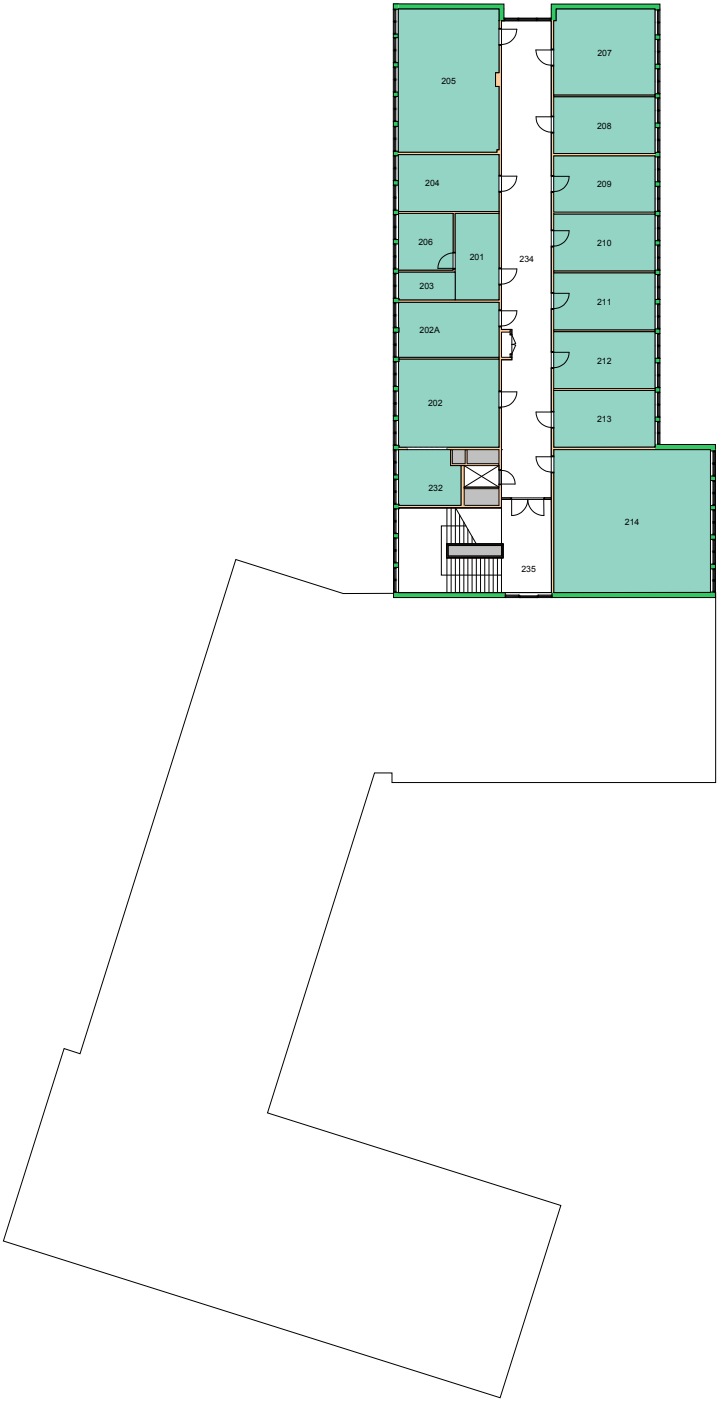


110000 Det teologiske fakultet



Brukerenhet


110000 Det teologiske fakultet 

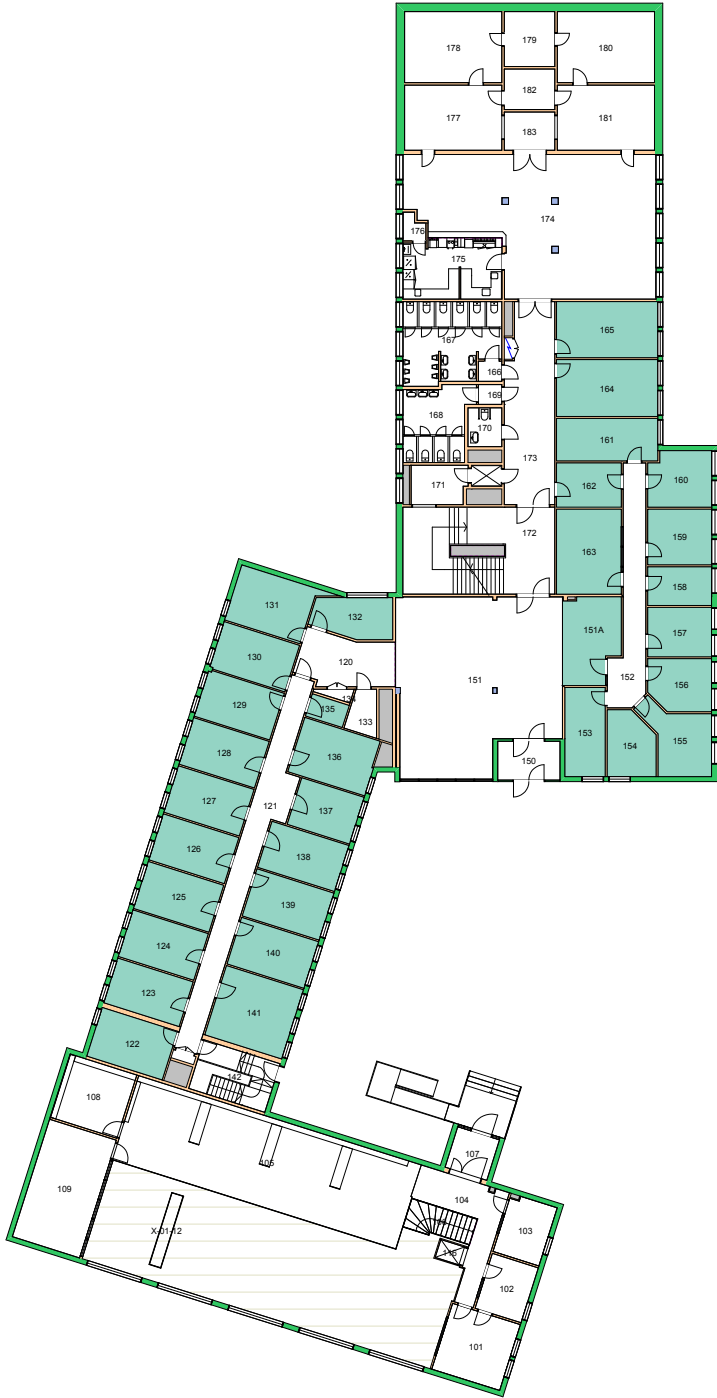

UiO : Universitetet i Oslo
Blindern
BL29
Domus Theologica
Etasje: 02
Mål: 1:450 **Målriktig kun i A4**
Dato: 22.11.17


Brukerenhet

110000 Det teologiske fakultet

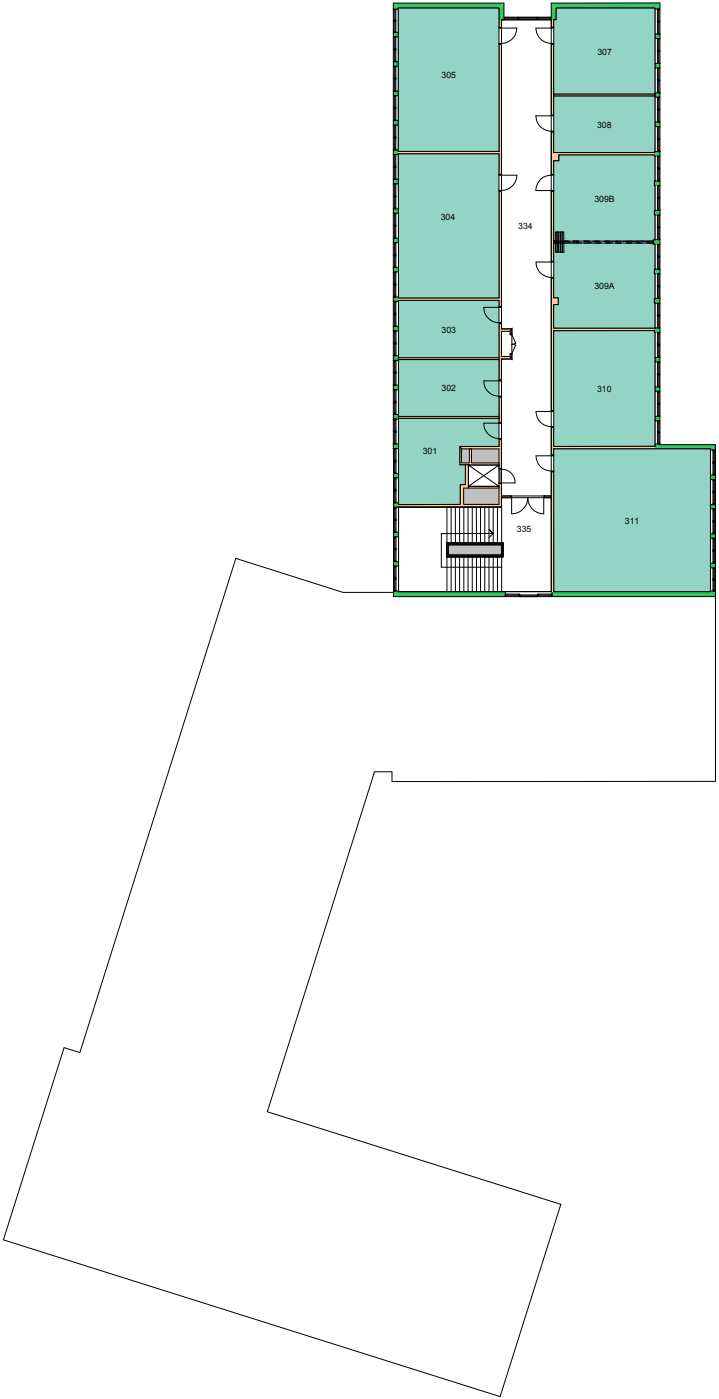



UiO : **Universitetet i Oslo**
 Blindern
 BL29
 Domus Theologica
 Etasje: 03
 Mål: 1:450 **Målriktig kun i A4**
 Dato: 22.11.17

110000 Det teologiske fakultet

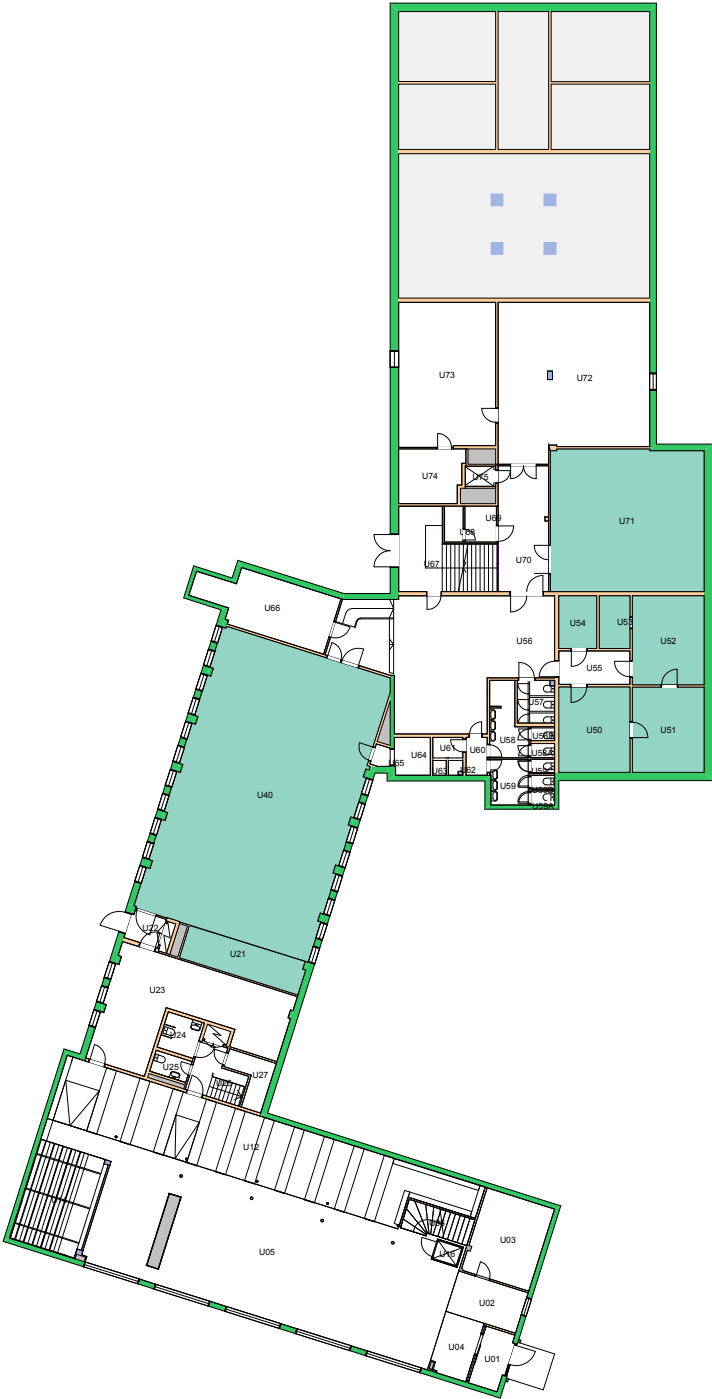

UiO : **Universitetet i Oslo**
 Blindern
 BL29
 Domus Theologica
 Etasje: UE
 Mål: 1:450 **Målriktig kun i A4**
 Dato: 22.11.17

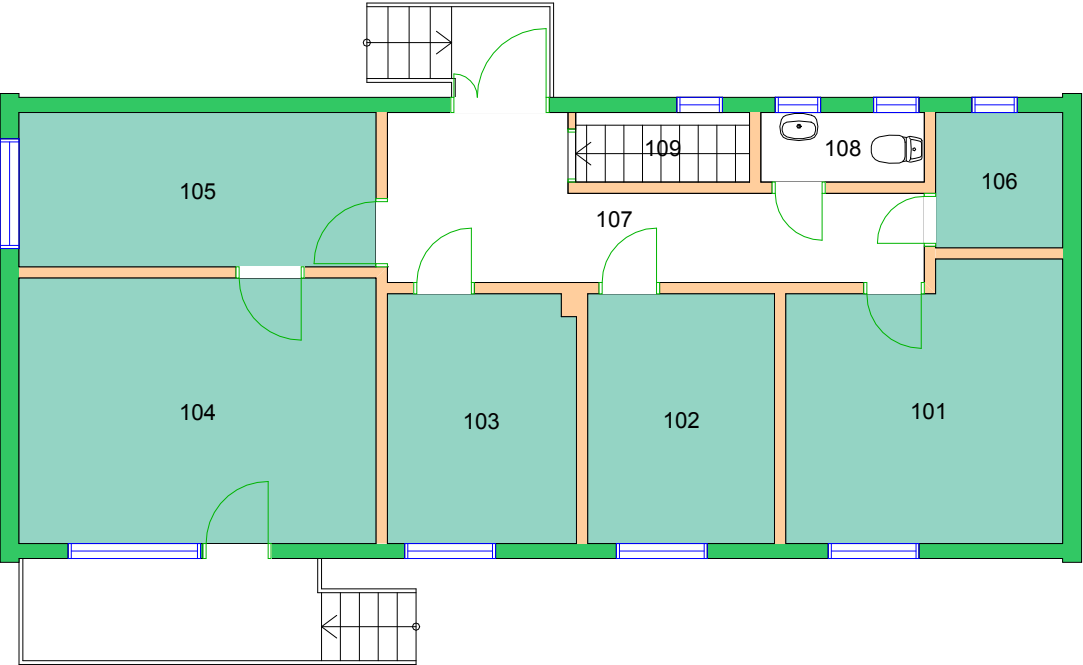

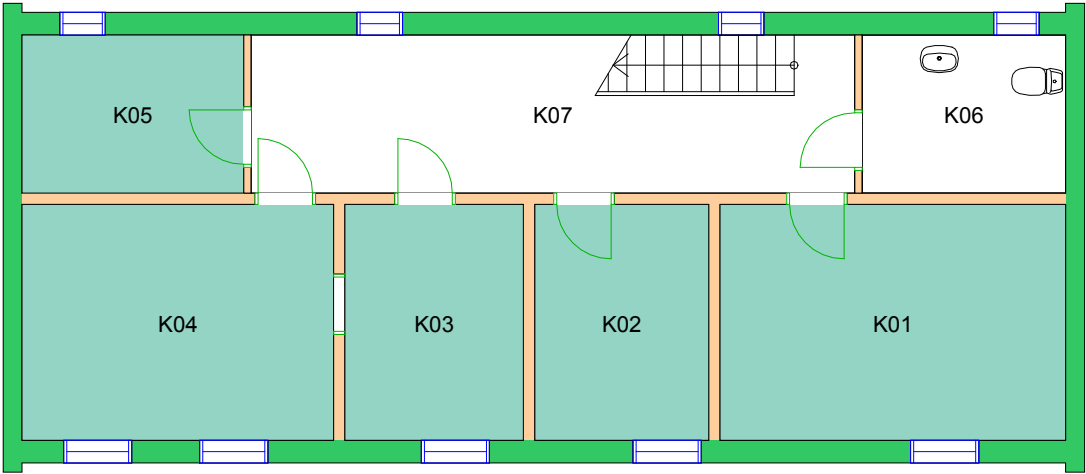

UiO : **Universitetet i Oslo**
Blindern
BL49
Annekset (Domus Theologica)
Etasje: KJ
Mål: 1:100 **Målriktig kun i A4**
Dato: 22.11.17