

11000000 Det teologiske fakultet




Forvaltningstegning  
Ved ombygging el. må alle mål kontrolleres på stedet



UiO : **Universitetet i Oslo**  
 Øvre Blindern  
 BL29  
 Domus Theologica  
 Etasje: 01  
 Mål: 1:450 (A4 format)  
 Dato: 12.12.21

Brukerenhet

11000000 Det teologiske fakultet

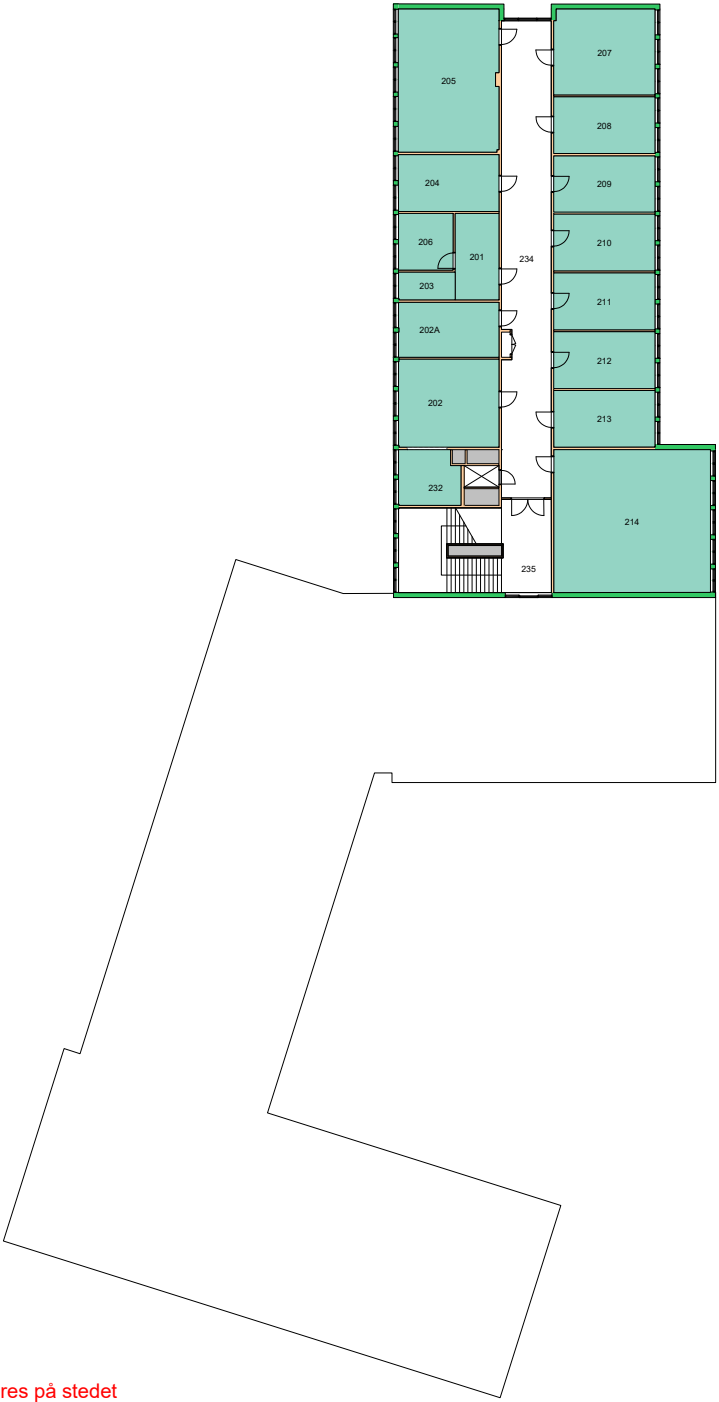

Forvaltningstegning  
Ved ombygging el. må alle mål kontrolleres på stedet




Space Manager Pythagoras AB

UiO : **Universitetet i Oslo**  
 Øvre Blindern  
 BL29  
 Domus Theologica  
 Etasje: 02  
 Mål: 1:450 (A4 format)  
 Dato: 12.12.21

Brukerenhet

11000000 Det teologiske fakultet

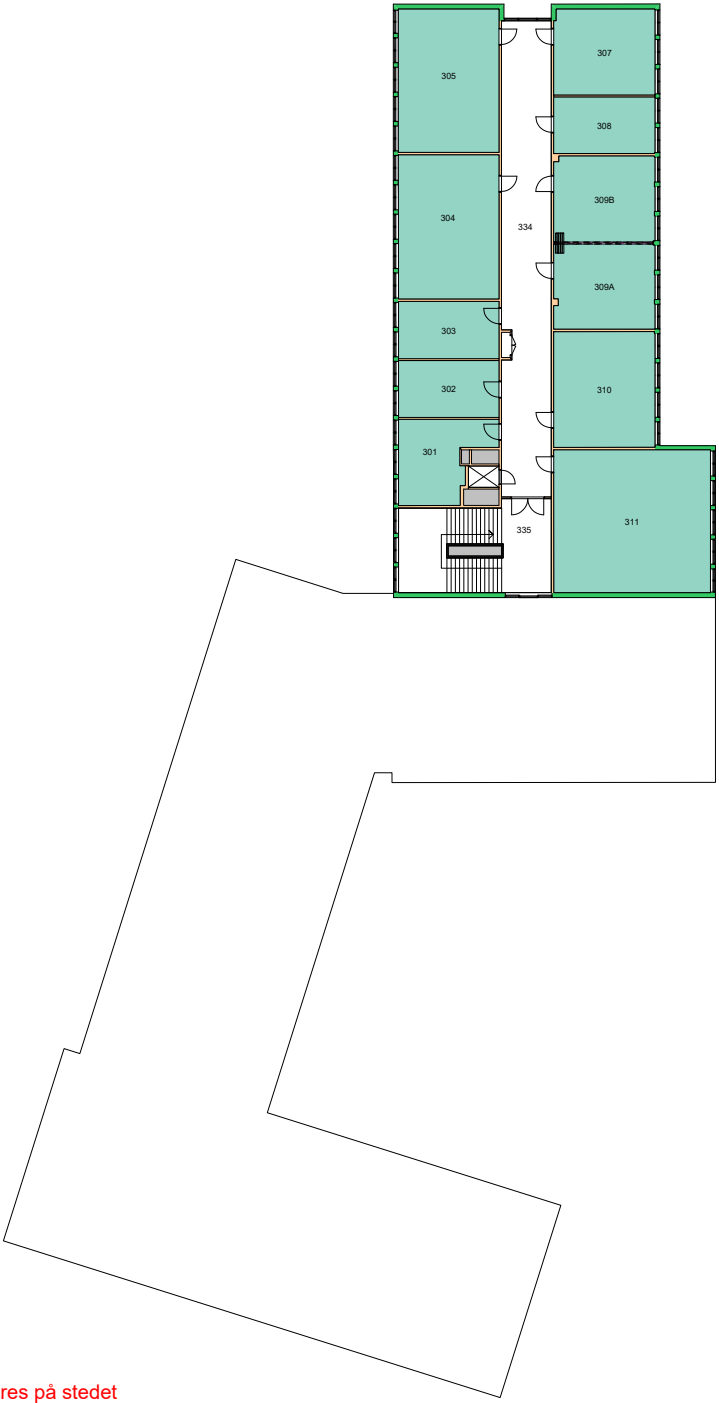


Forvaltningstegning  
Ved ombygging el. må alle mål kontrolleres på stedet



Space Manager Pythagoras AB


UiO : **Universitetet i Oslo**  
Øvre Blindern  
BL29  
Domus Theologica  
Etasje: 03  
Mål: 1:450 (A4 format)  
Dato: 12.12.21

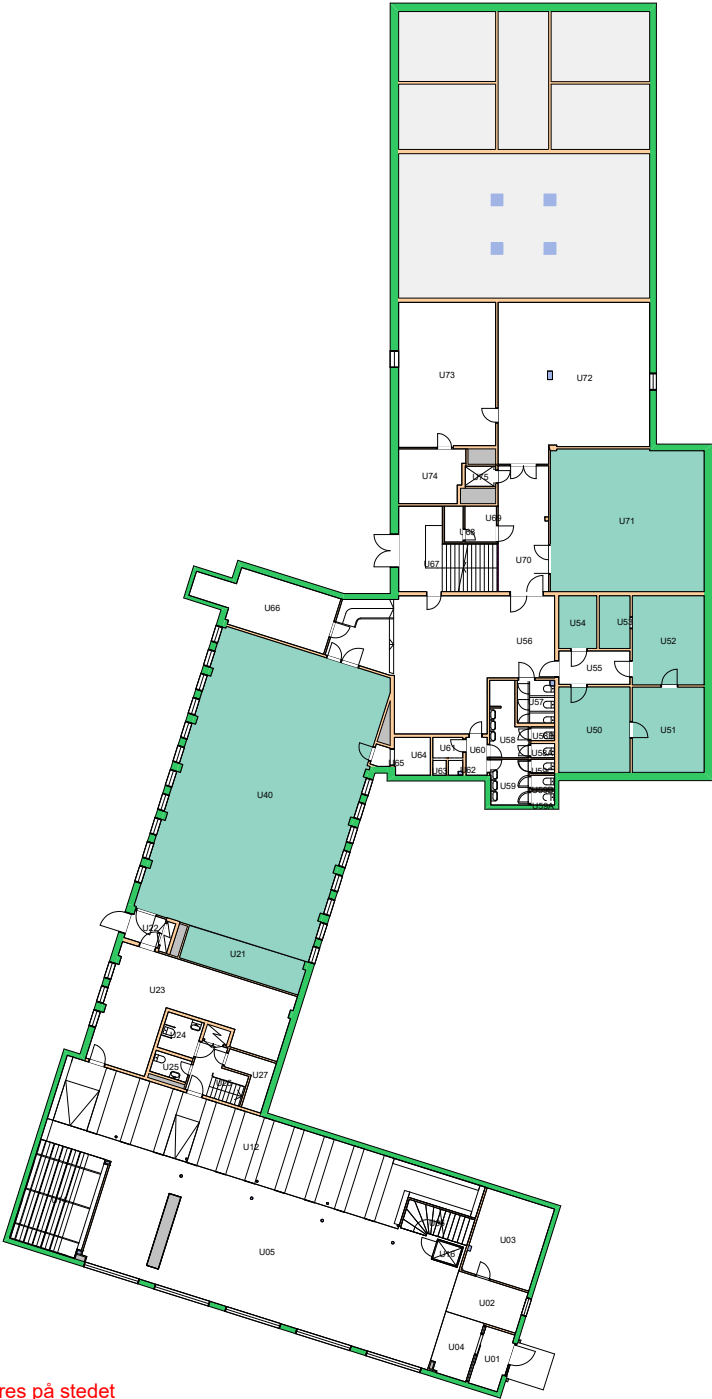


Forvaltningstegning  
 Ved ombygging el. må alle mål kontrolleres på stedet



UiO : **Universitetet i Oslo**  
 Øvre Blindern  
 BL29  
 Domus Theologica  
 Etasje: UE  
 Mål: 1:450 (A4 format)  
 Dato: 12.12.21

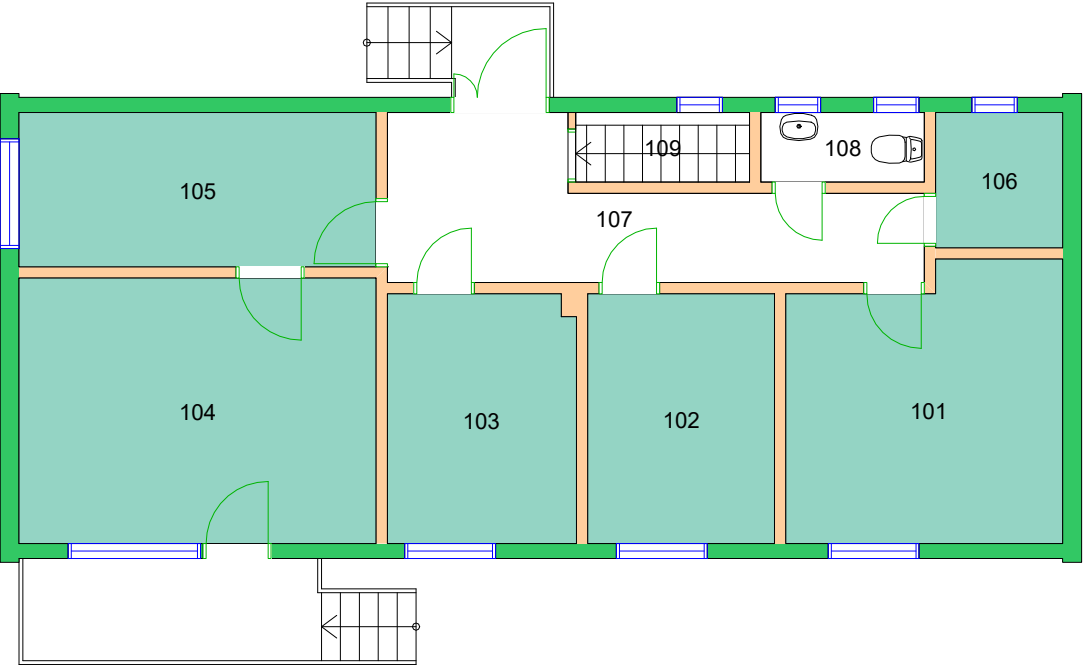


Forvaltningstegning  
Ved ombygging el. må alle mål kontrolleres på stedet

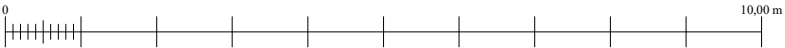

Space Manager Pythagoras AB

UiO : **Universitetet i Oslo**  
Øvre Blindern  
BL49  
Annekset (Domus Theologica)  
Etasje: 01  
Mål: 1:100 (A4 format)  
Dato: 12.12.21

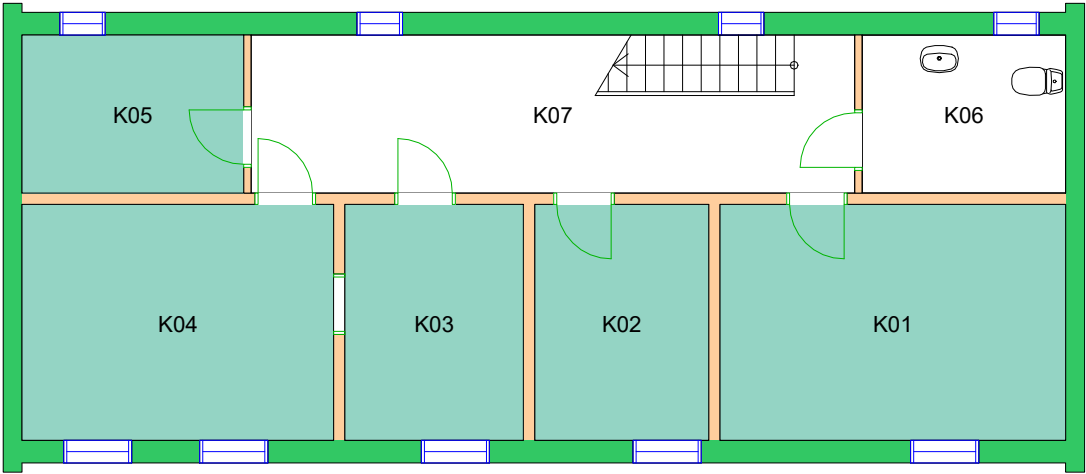

Forvaltningstegning  
Ved ombygging el. må alle mål kontrolleres på stedet

