

11000000 Det teologiske fakultet





Forvaltningstegning
Ved ombygging el. må alle mål kontrolleres på stedet



UiO : **Universitetet i Oslo**
 Øvre Blindern
 BL29
 Domus Theologica
 Etasje: 01
 Mål: 1:450 (A4 format)
 Dato: 14.12.22

Brukerenhet

 11000000 Det teologiske fakultet 

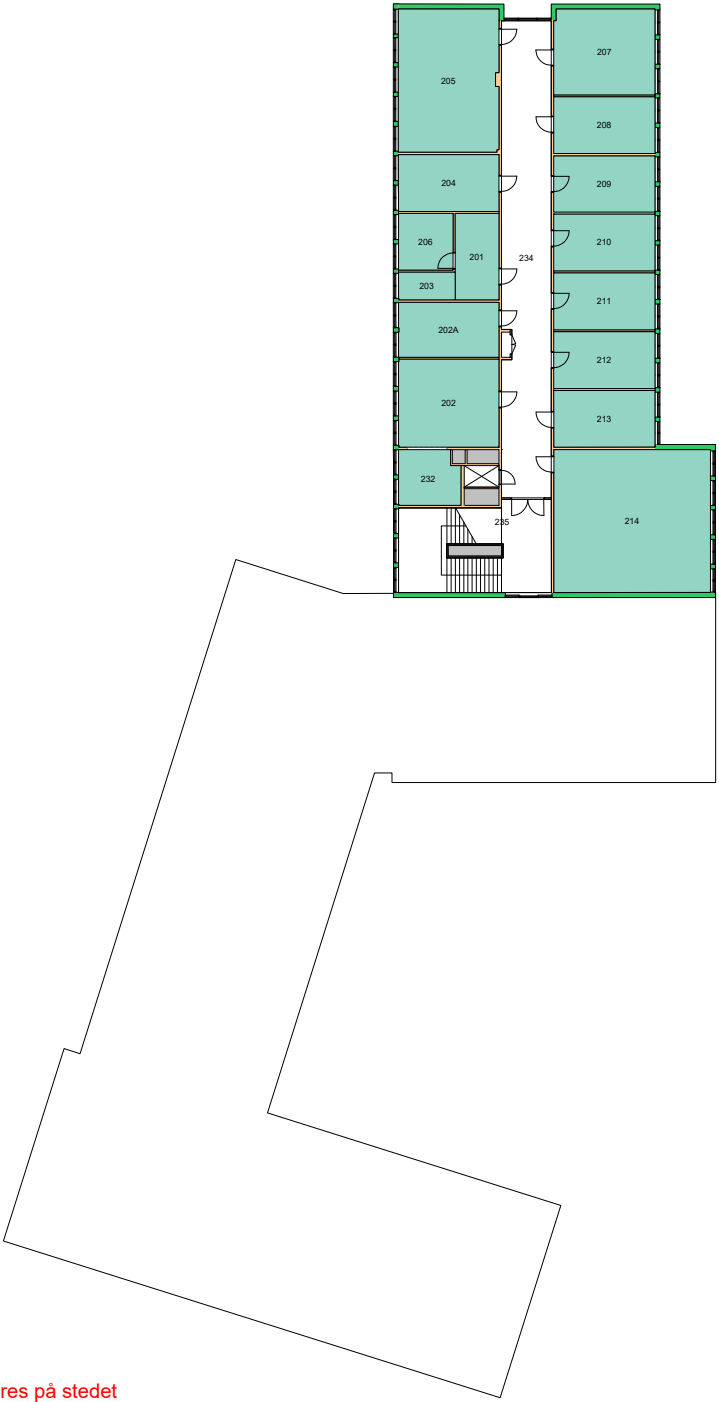

Forvaltningstegning
Ved ombygging el. må alle mål kontrolleres på stedet




Space Manager Pythagoras AB

UiO : **Universitetet i Oslo**
Øvre Blindern
BL29
Domus Theologica
Etasje: 02
Mål: 1:450 (A4 format)
Dato: 14.12.22

Brukerenhet

11000000 Det teologiske fakultet

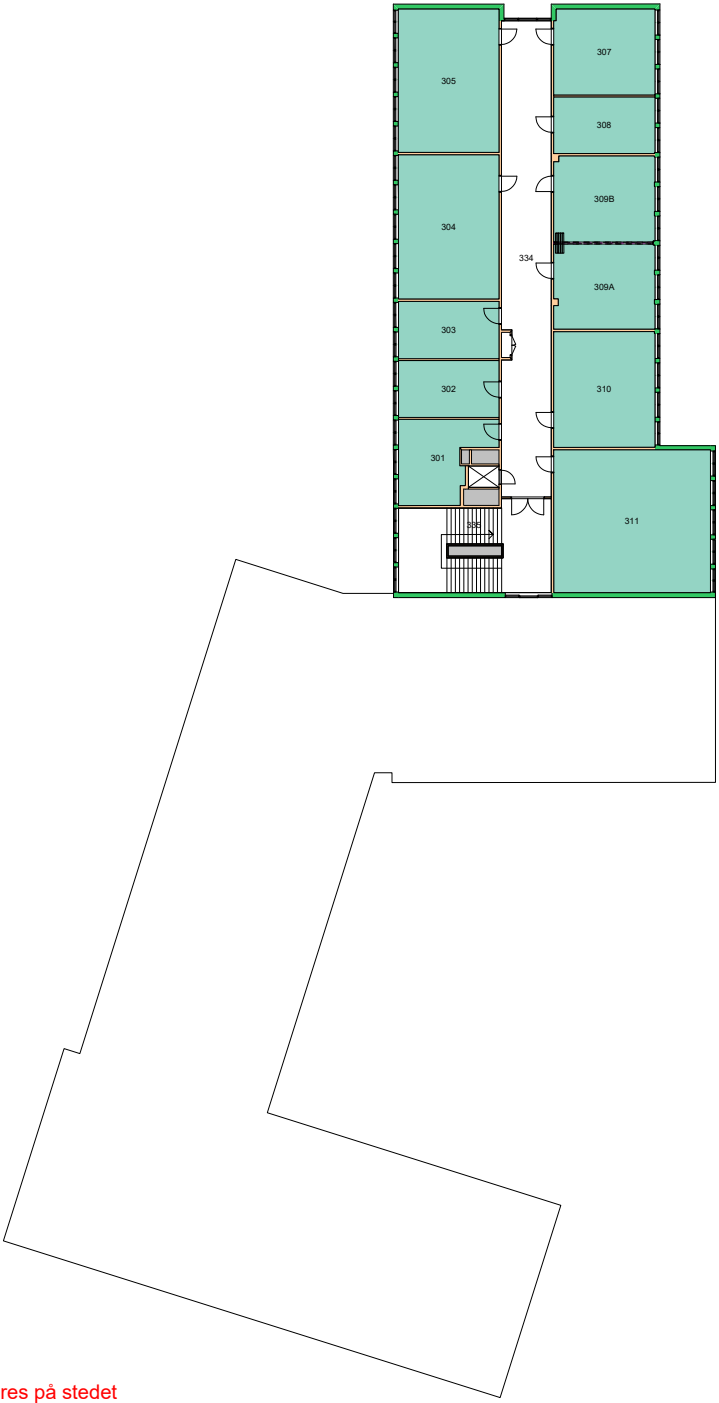


Forvaltningstegning
Ved ombygging el. må alle mål kontrolleres på stedet




Space Manager Pythagoras AB

UiO : **Universitetet i Oslo**
 Øvre Blindern
 BL29
 Domus Theologica
 Etasje: 03
 Mål: 1:450 (A4 format)
 Dato: 14.12.22

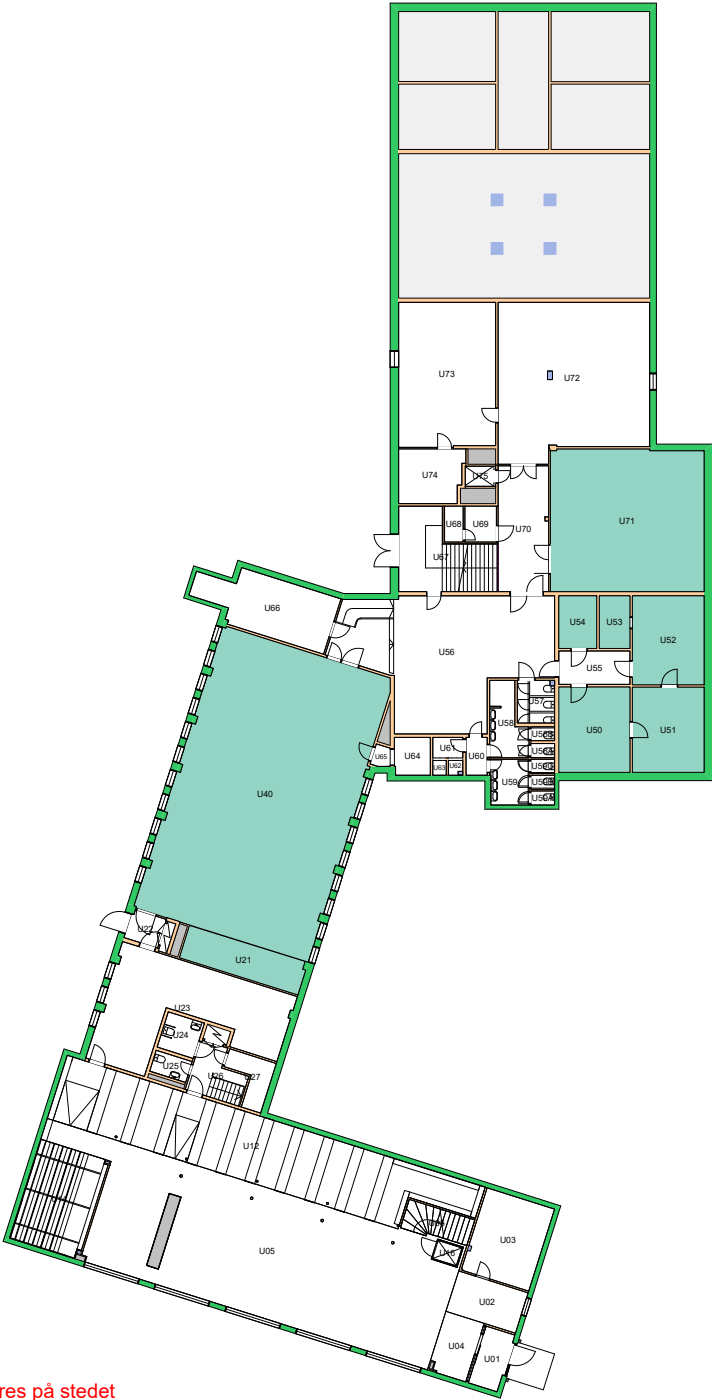



Forvaltningstegning
Ved ombygging el. må alle mål kontrolleres på stedet



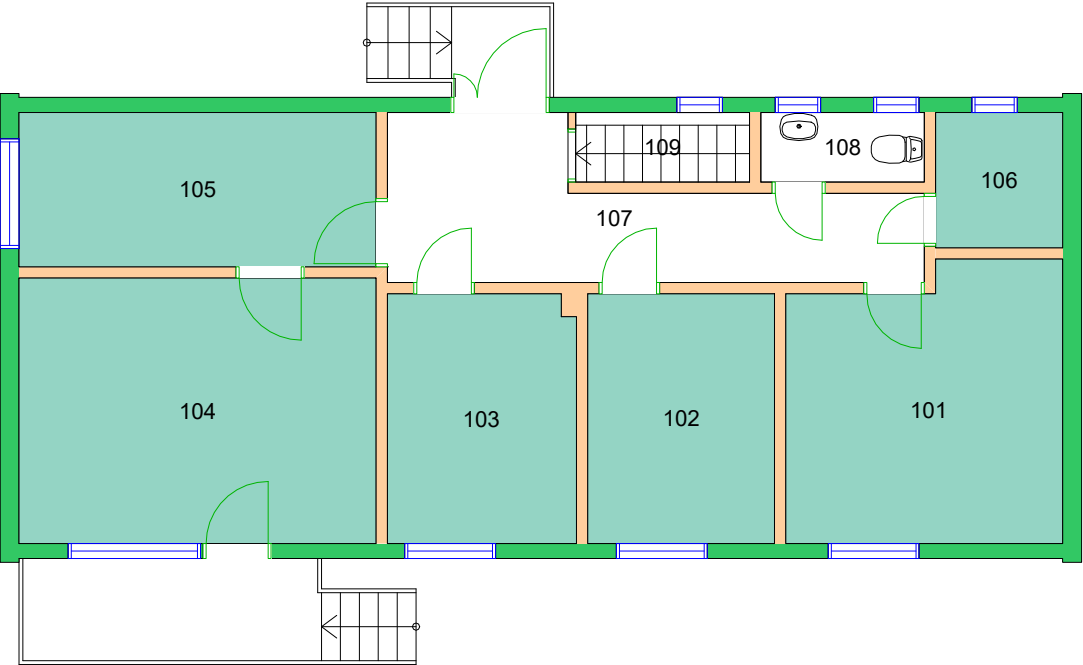

Forvaltningstegning
Ved ombygging el. må alle mål kontrolleres på stedet

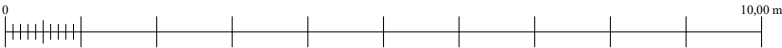

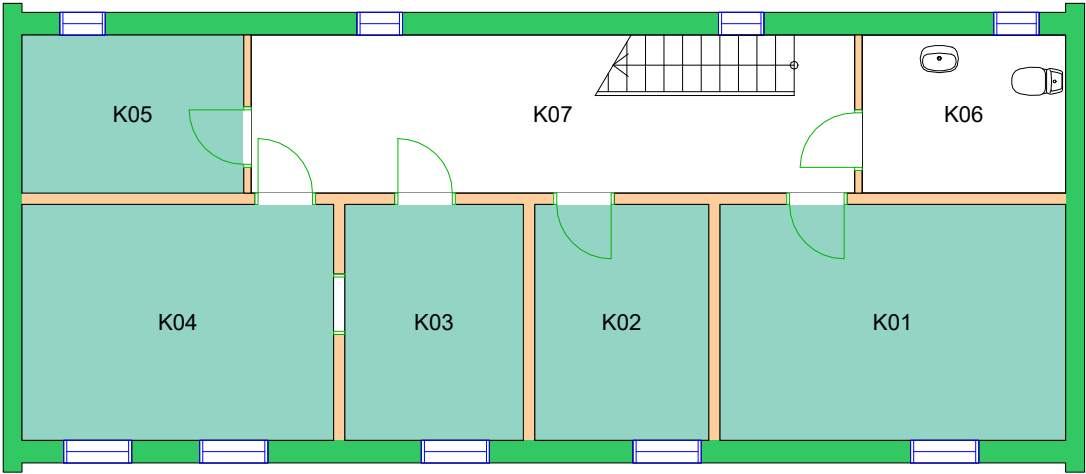

Forvaltningstegning
Ved ombygging el. må alle mål kontrolleres på stedet

