


11000000 Det teologiske fakultet



Forvaltningstegning
Ved ombygging el. må alle mål kontrolleres på stedet




UiO : Universitetet i Oslo
 Øvre Blindern
 BL29
 Domus Theologica
 Etasje: 01
 Mål: 1:450 (A4 format)
 Dato: 18.12.23

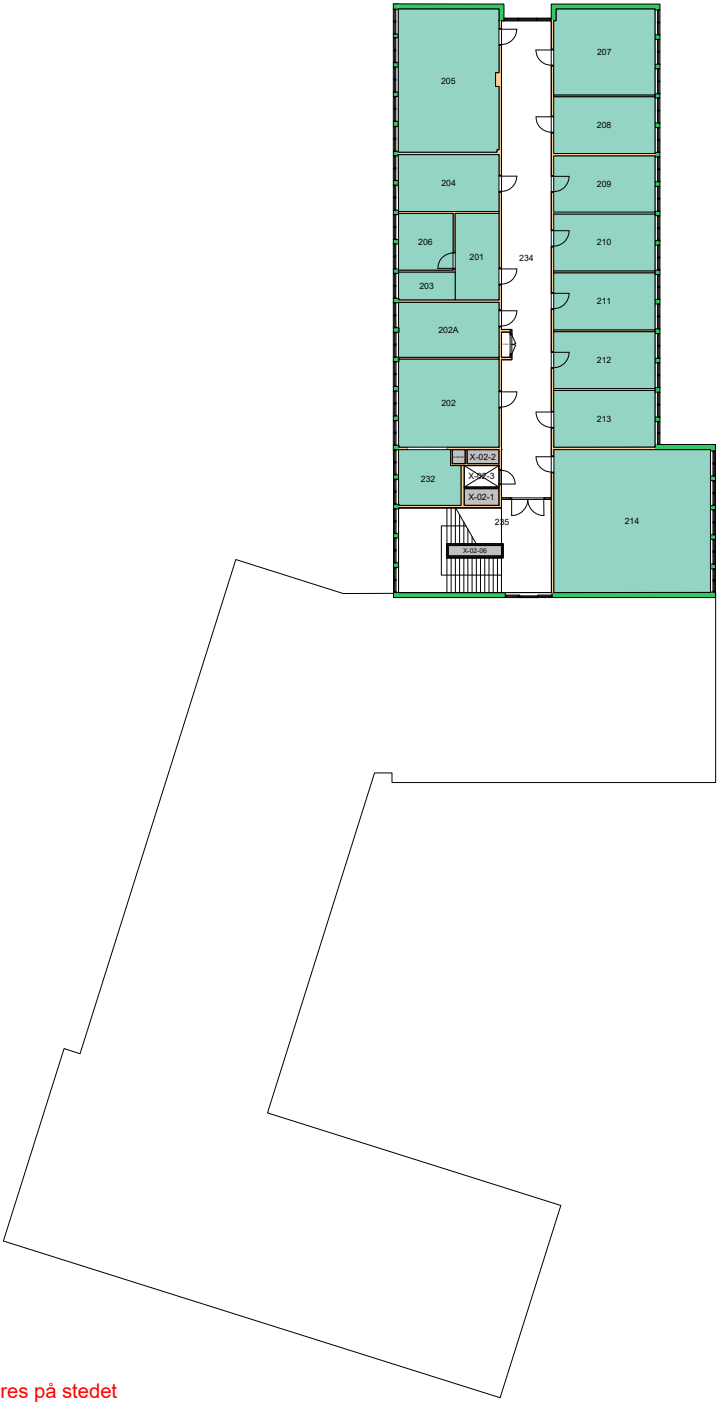


Forvaltningstegning
Ved ombygging el. må alle mål kontrolleres på stedet



Brukerenhet

11000000 Det teologiske fakultet 

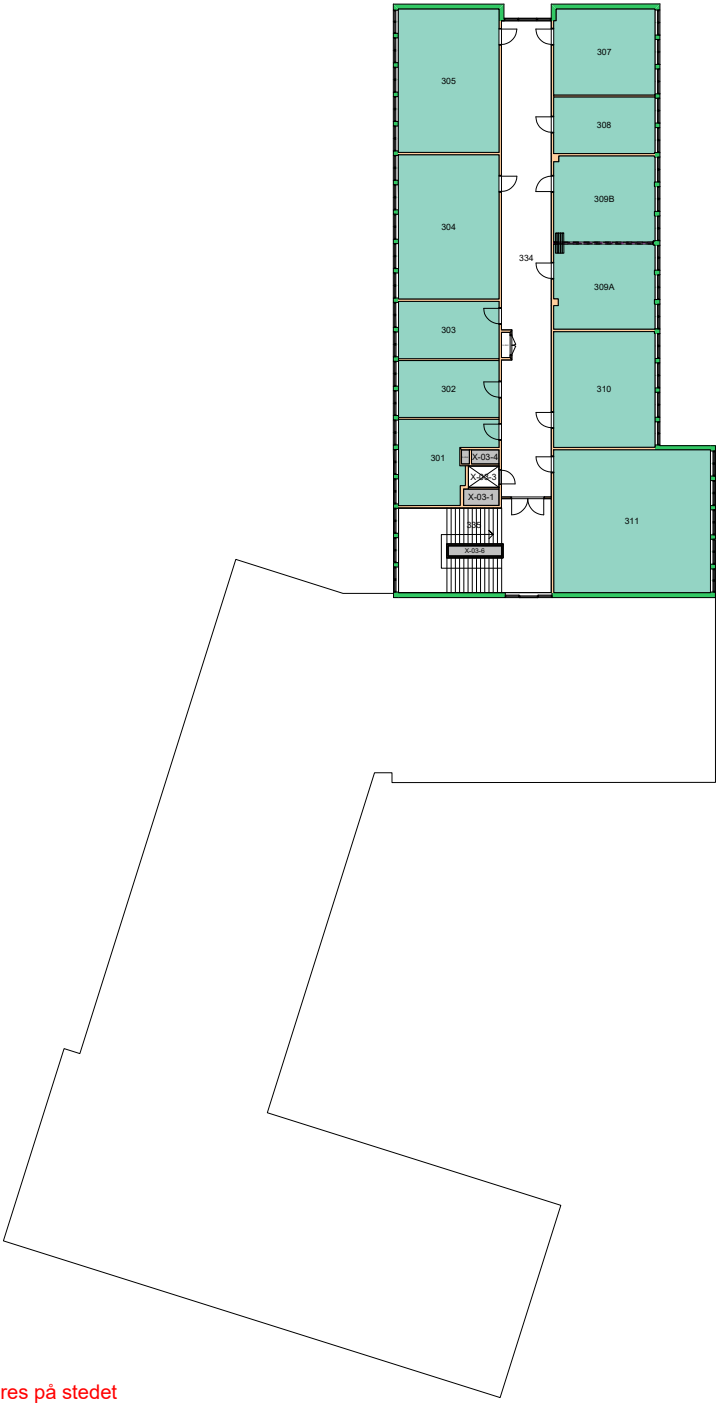


Forvaltningstegning
Ved ombygging el. må alle mål kontrolleres på stedet



Space Manager Pythagoras AB


UiO : **Universitetet i Oslo**
Øvre Blindern
BL29
Domus Theologica
Etasje: 03
Mål: 1:450 (A4 format)
Dato: 18.12.23

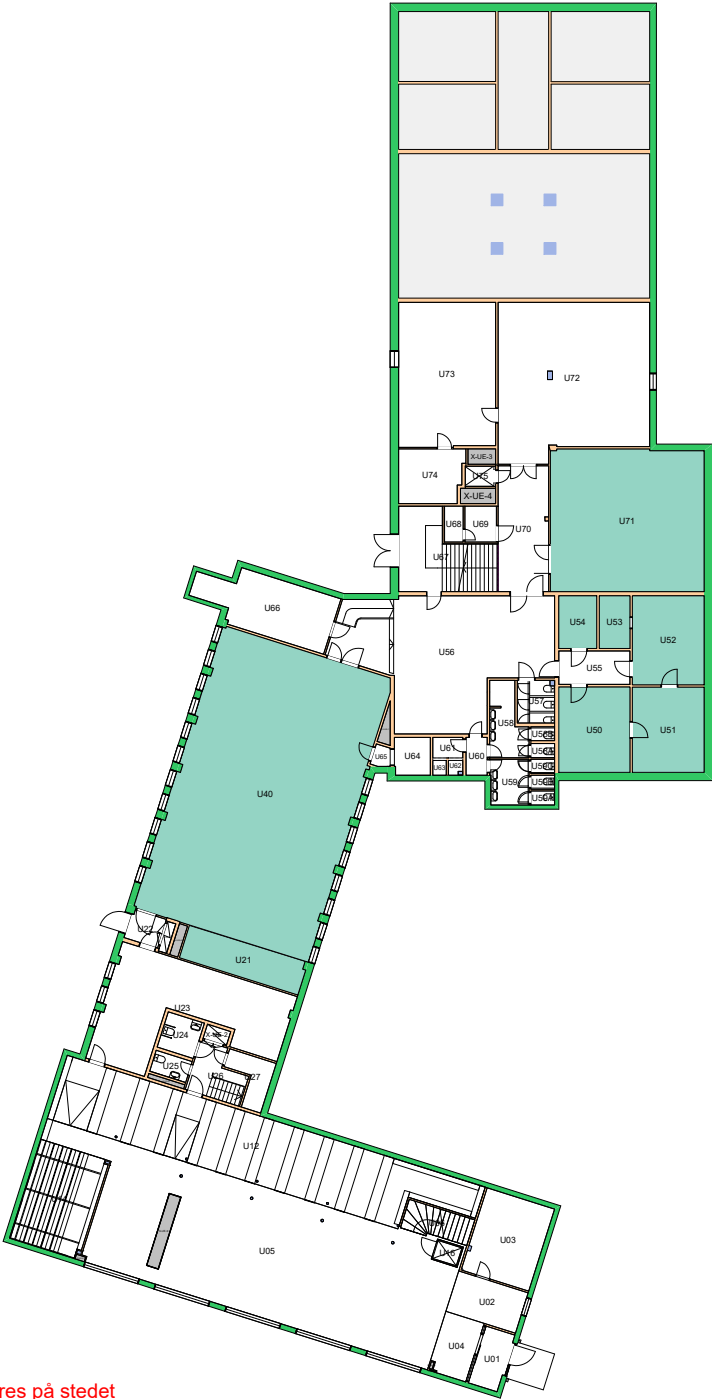


Forvaltningstegning
Ved ombygging el. må alle mål kontrolleres på stedet




UiO : **Universitetet i Oslo**
 Øvre Blindern
 BL29
 Domus Theologica
 Etasje: UE
 Mål: 1:450 (A4 format)
 Dato: 18.12.23

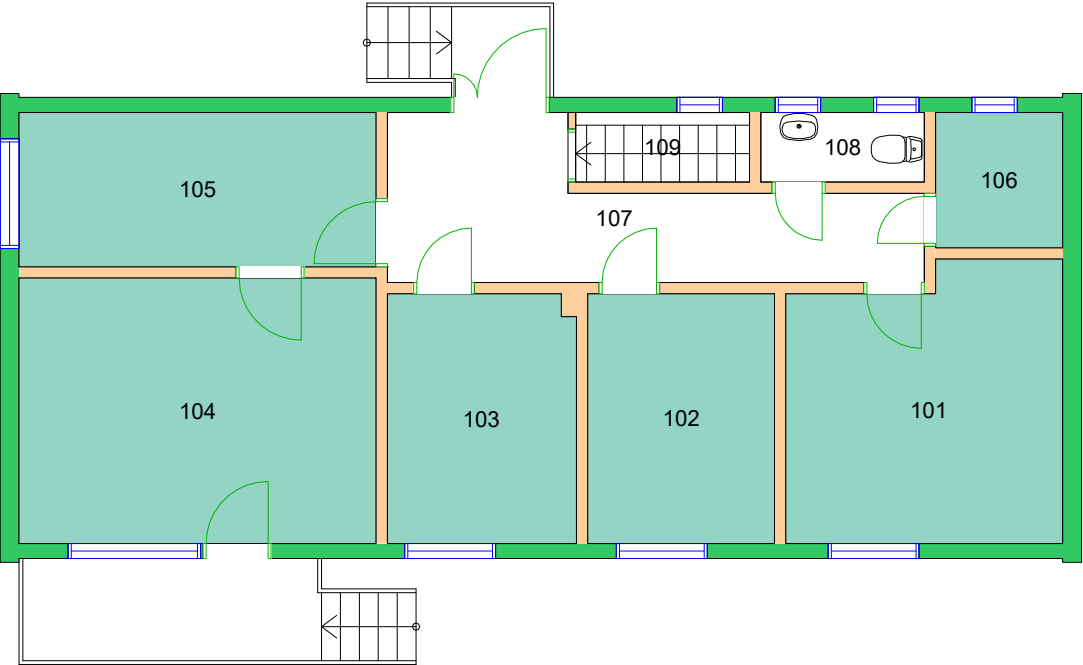


Forvaltningstegning
Ved ombygging el. må alle mål kontrolleres på stedet

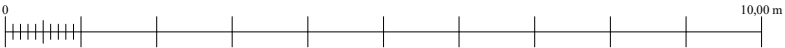

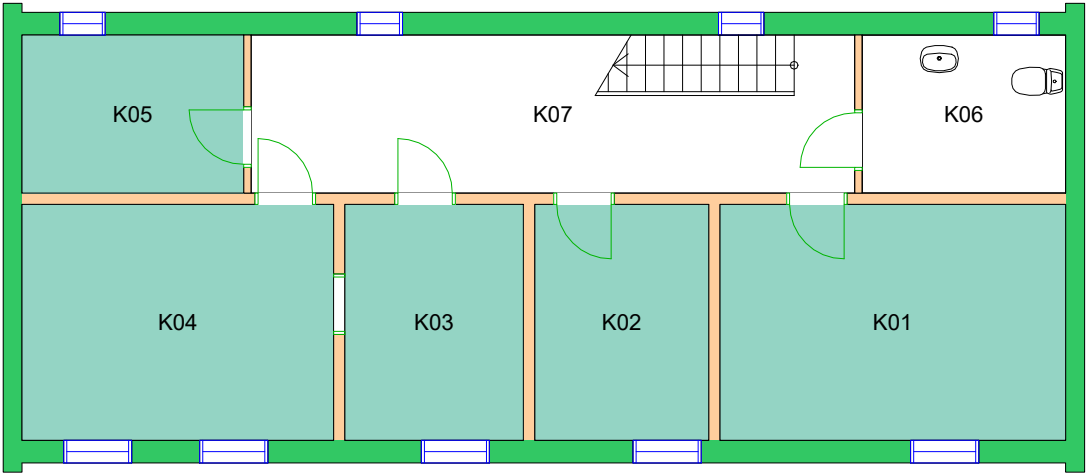

Forvaltningstegning
Ved ombygging el. må alle mål kontrolleres på stedet

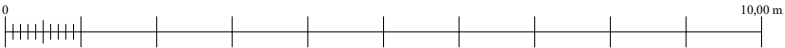

Space Manager Pythagoras AB

UiO : **Universitetet i Oslo**
Øvre Blindern
BL49
Annekset (Domus Theologica)
Etasje: KJ
Mål: 1:100 (A4 format)
Dato: 18.12.23