




Forvaltningstegning  
Ved ombygging el. må alle mål kontrolleres på stedet





**UiO** • **Universitetet i Oslo**  
 Andre  
 AN24  
 Kabelgata 32-40  
 Etasje: 01  
 Mål: 1:550 (A4 format)  
 Dato: 08.05.19

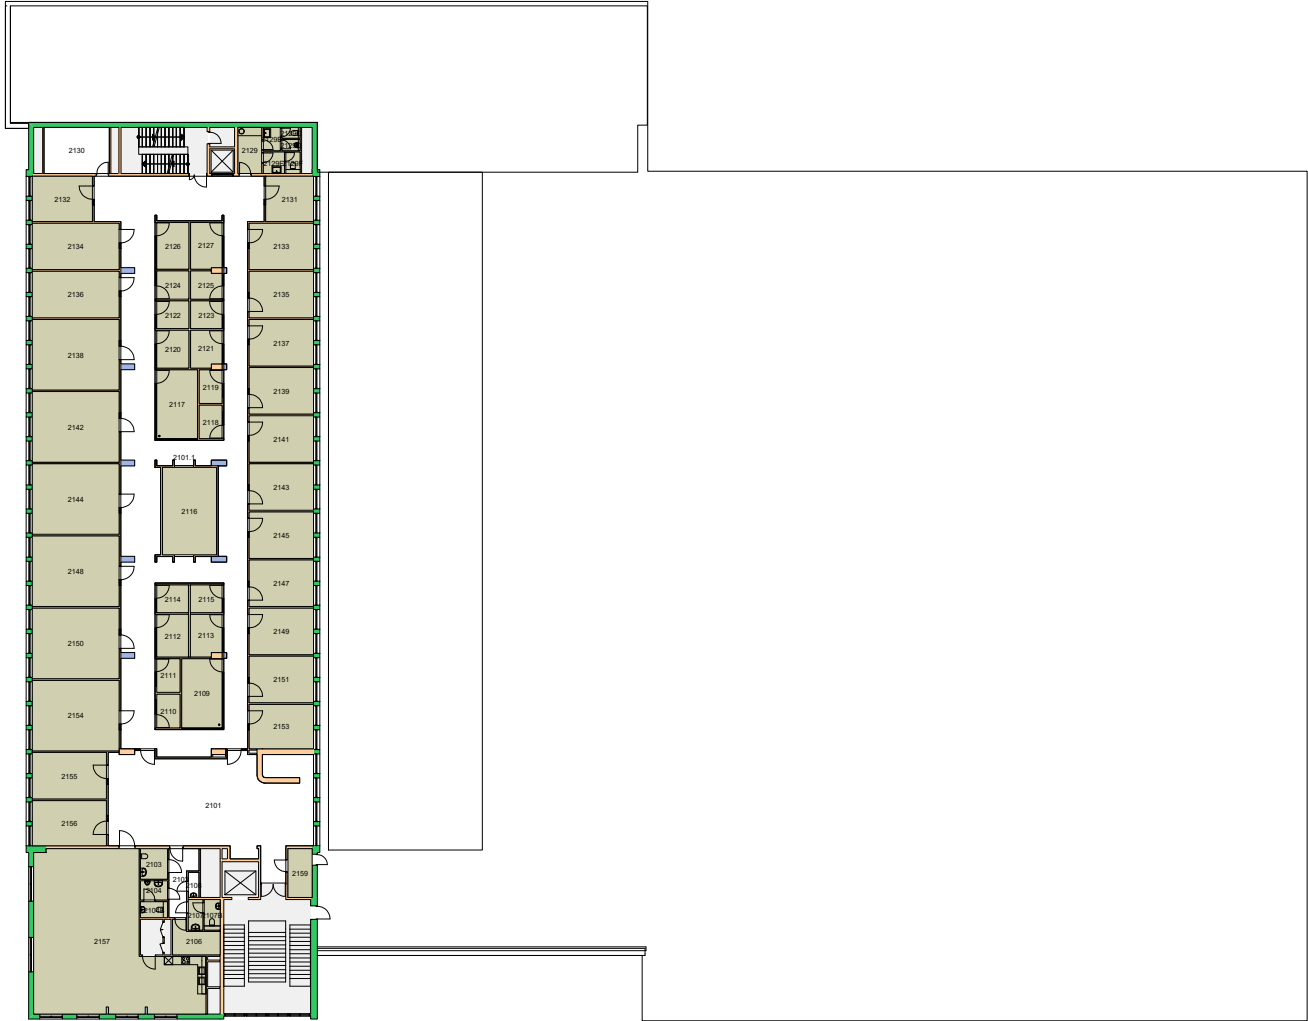

Forvaltningstegning  
Ved ombygging el. må alle mål kontrolleres på stedet




UiO : **Universitetet i Oslo**  
 Andre  
 AN24  
 Kabelgata 32-40  
 Etasje: 02  
 Mål: 1:550 (A4 format)  
 Dato: 08.05.19

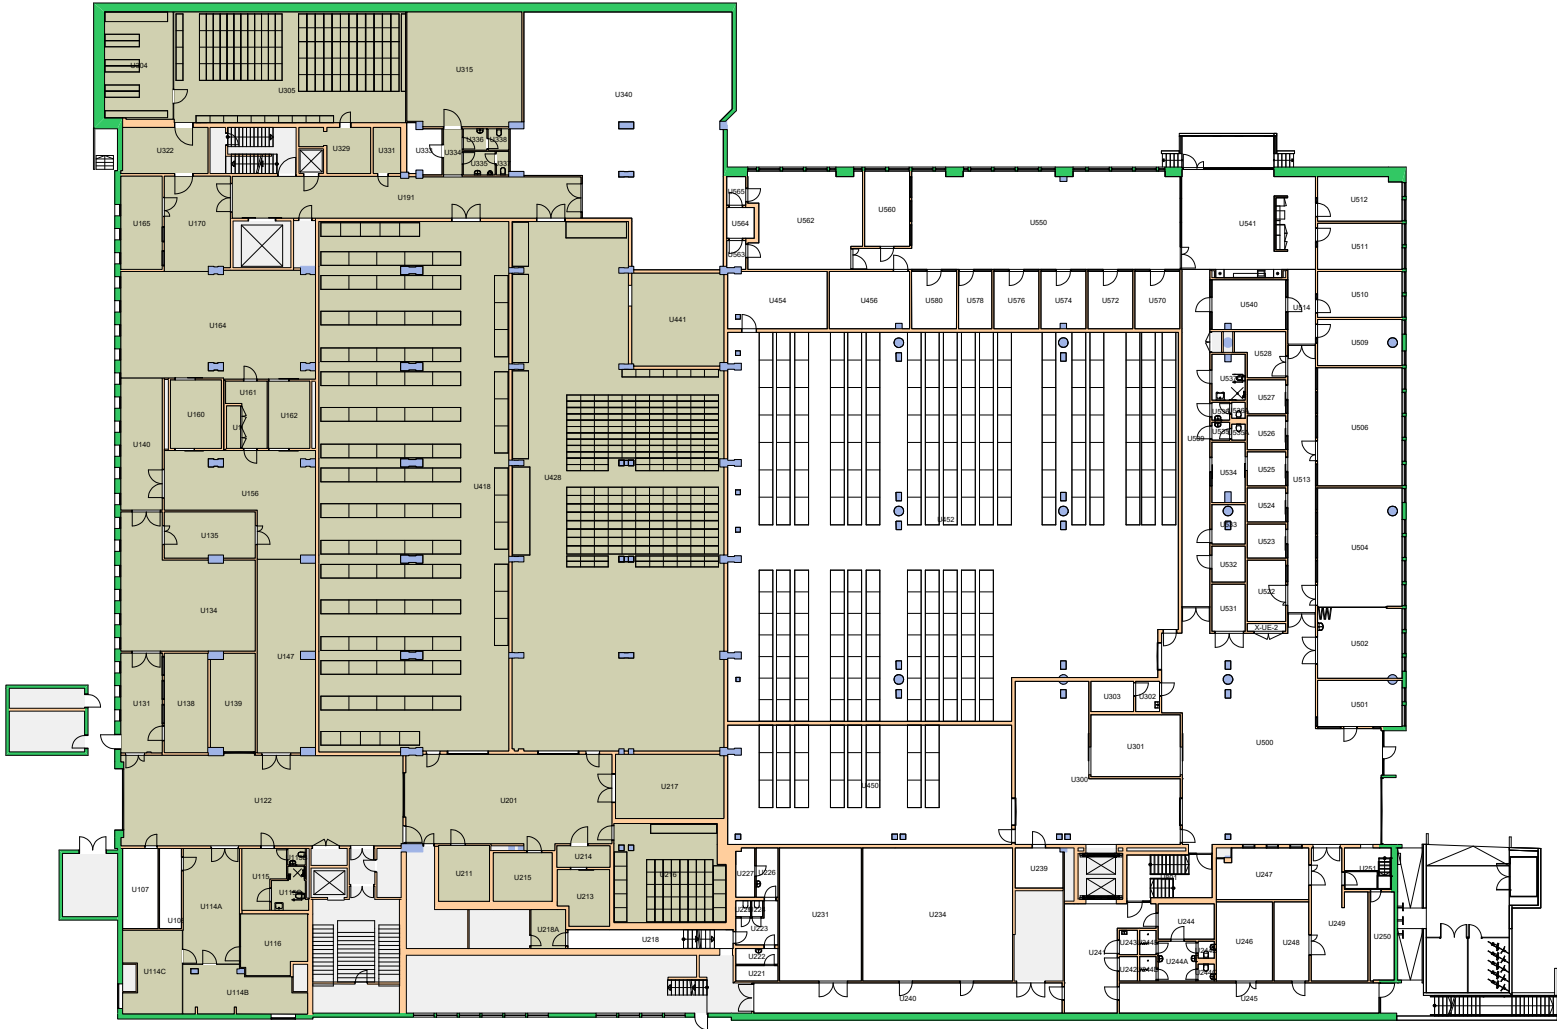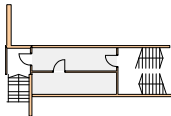

Forvaltningstegning  
Ved ombygging el. må alle mål kontrolleres på stedet



UiO : Universitetet i Oslo  
Andre  
AN24  
Kabelgata 32-40  
Etasje: UE  
Mål: 1:550 (A4 format)  
Dato: 08.05.19

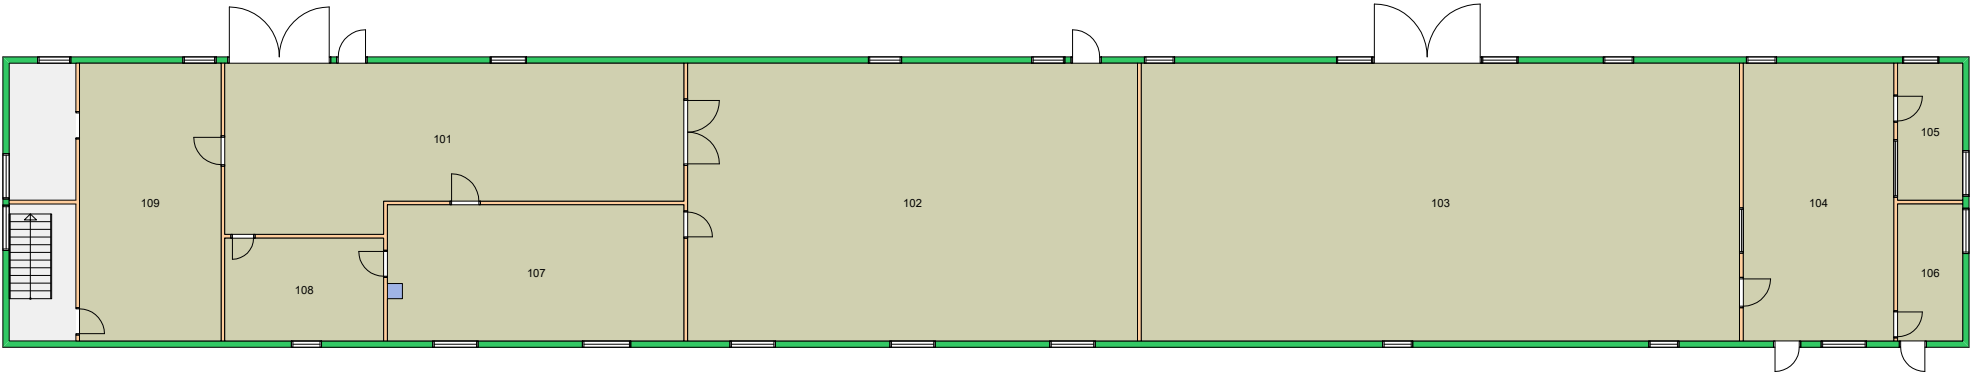


Forvaltningstegning  
Ved ombygging el. må alle mål kontrolleres på stedet



Space Manager Pythagoras AB    Lisensen tilhører Universitetet i Oslo

UiO : Universitetet i Oslo  
Andre  
AN32  
Hvalsmoen I  
Etasje: 01  
Mål: 1:250 (A4 format)  
Dato: 08.05.19

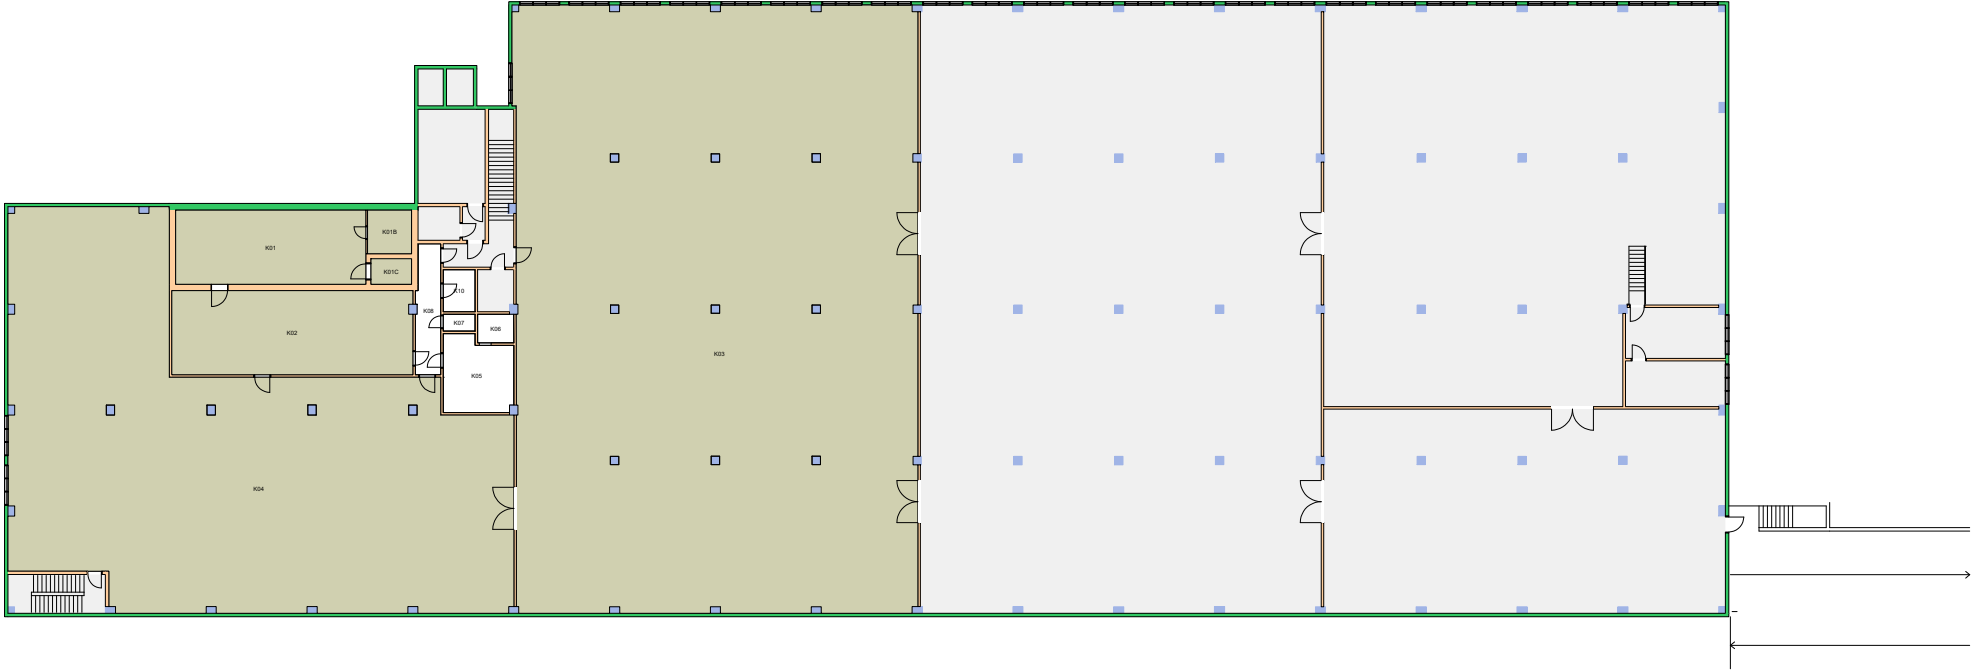


Forvaltningstegning  
 Ved ombygging el. må alle mål kontrolleres på stedet



Space Manager Pythagoras AB    Lisensen tilhører Universitetet i Oslo

UiO  **Universitetet i Oslo**  
 Andre  
 AN38  
 Brobekkveien 100E  
 Etasje: UE  
 Mål: 1:450 (A4 format)  
 Dato: 08.05.19

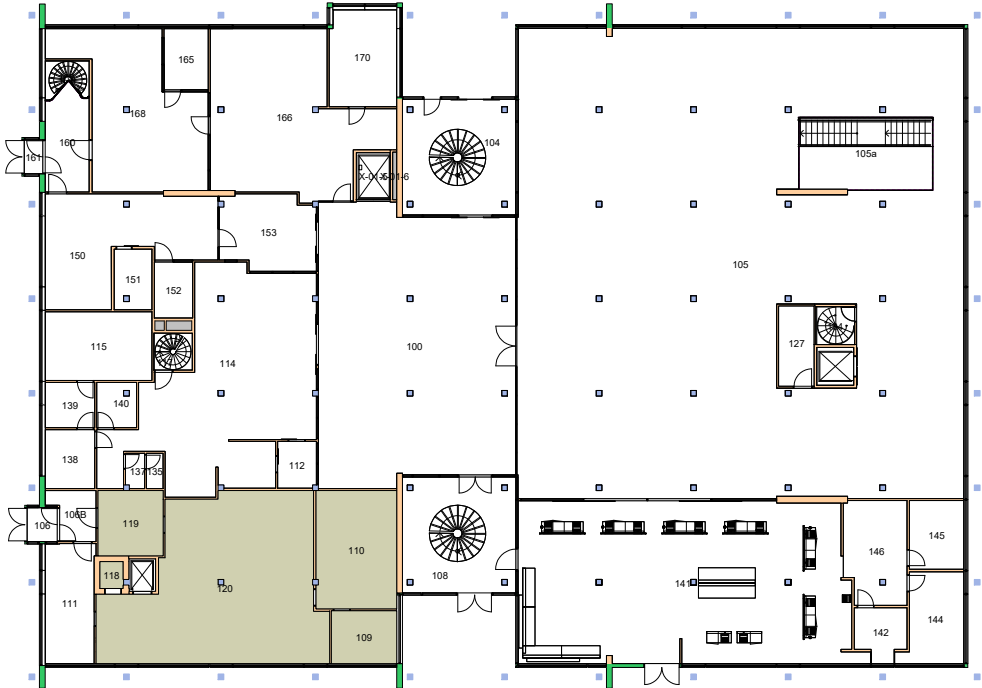


Forvaltningstegning  
 Ved ombygging el. må alle mål kontrolleres på stedet





Space Manager Pythagoras AB    Lisensen tilhører Universitetet i Oslo

UiO : **Universitetet i Oslo**  
 Blindern  
 BL02  
 Kristian Ottosens hus  
 Etasje: 01  
 Mål: 1:400 (A4 format)  
 Dato: 08.05.19

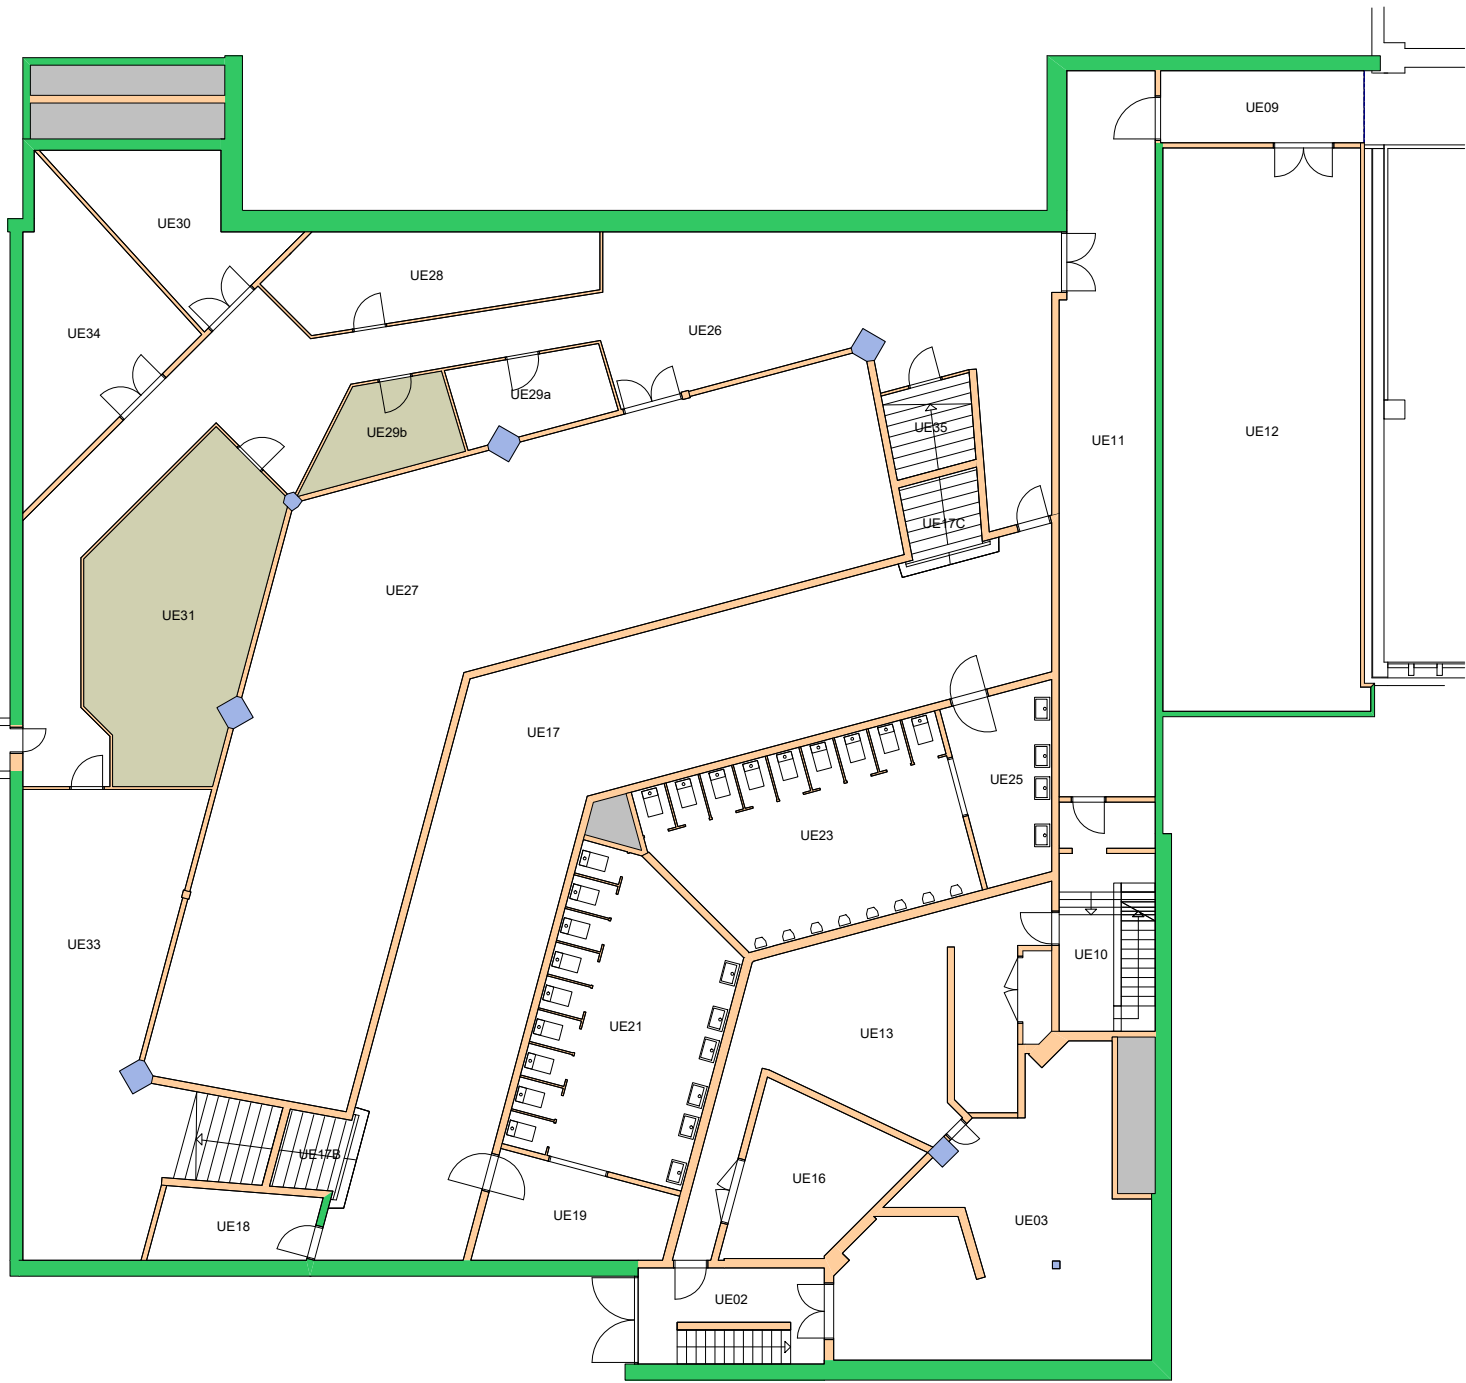

Forvaltningstegning  
Ved ombygging el. må alle mål kontrolleres på stedet

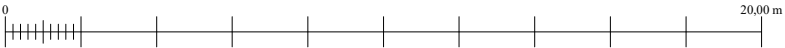

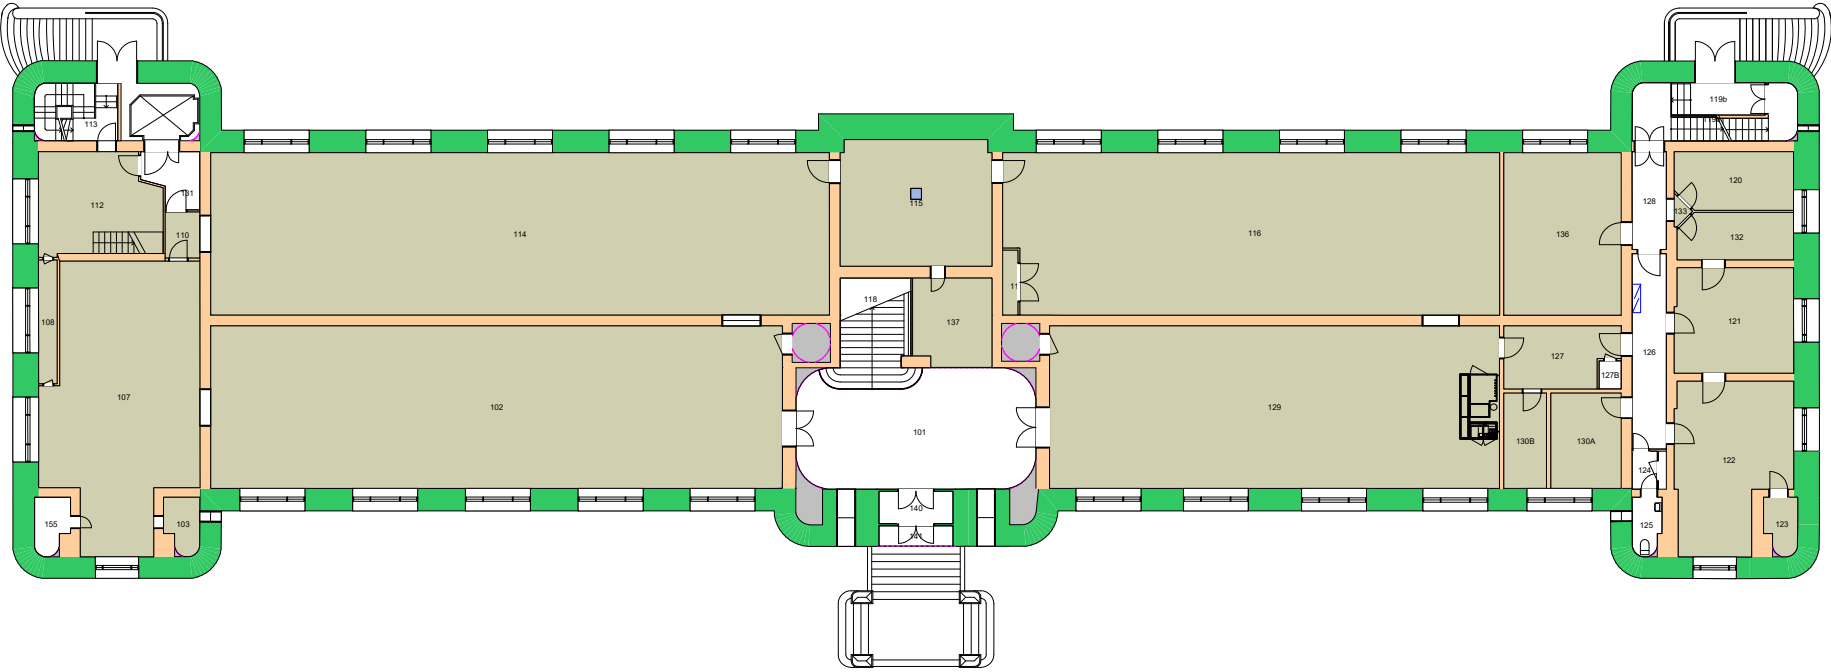


Forvaltningstegning  
Ved ombygging el. må alle mål kontrolleres på stedet



Space Manager Pythagoras AB    Lisensen tilhører Universitetet i Oslo


**UiO** : **Universitetet i Oslo**  
 Sentrum  
 SE06  
 Historisk museum  
 Etasje: 01  
 Mål: 1:350 (A4 format)  
 Dato: 08.05.19



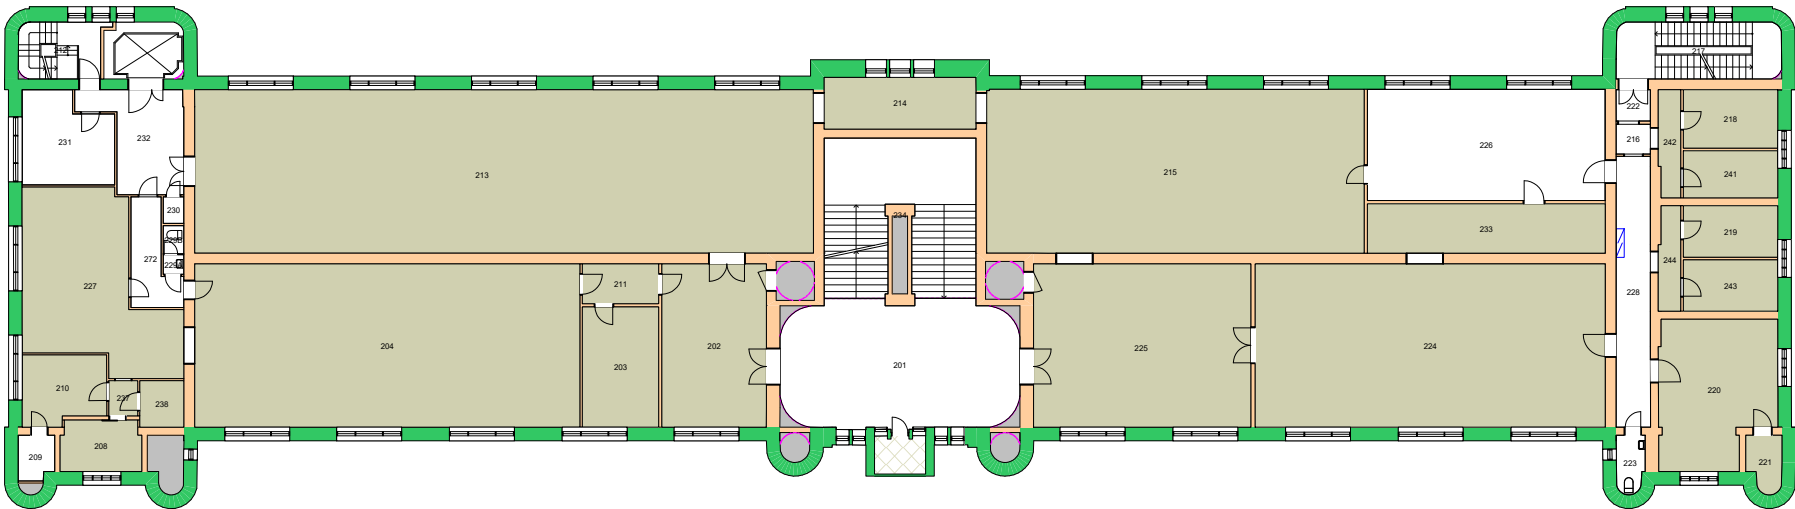


Forvaltningstegning  
Ved ombygging el. må alle mål kontrolleres på stedet



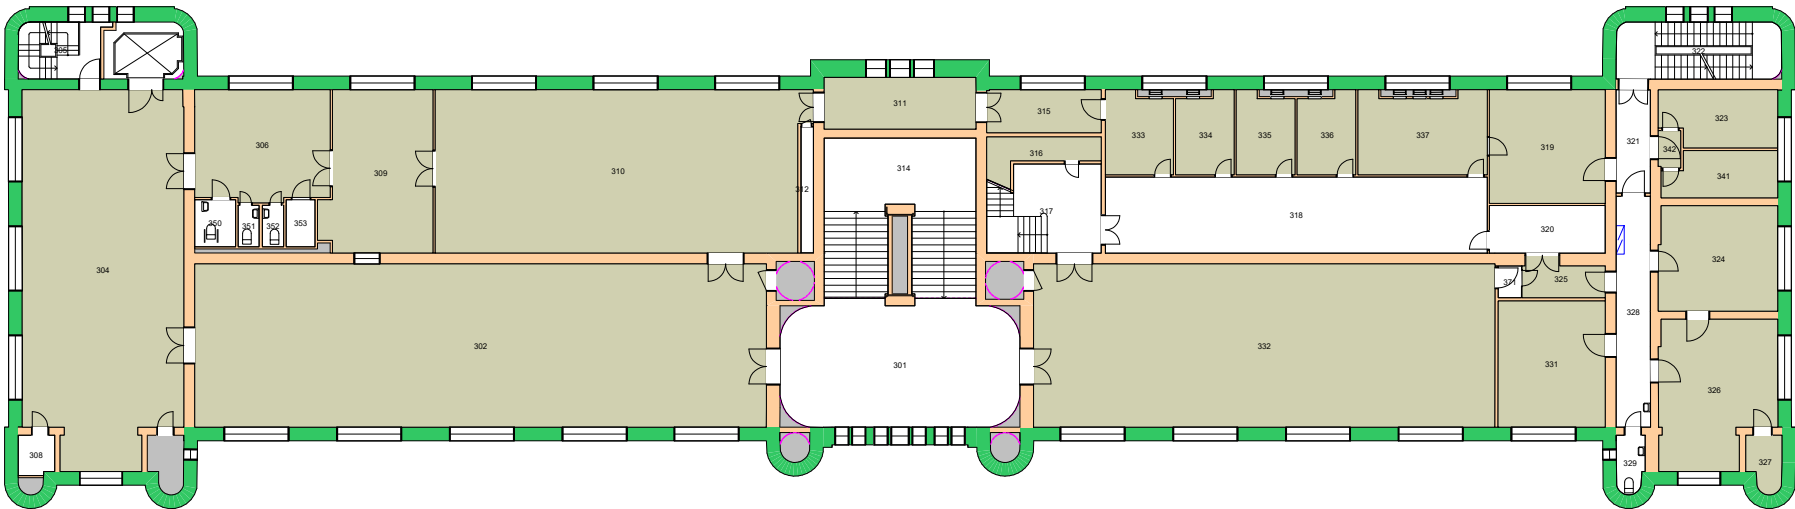


Forvaltningstegning  
Ved ombygging el. må alle mål kontrolleres på stedet



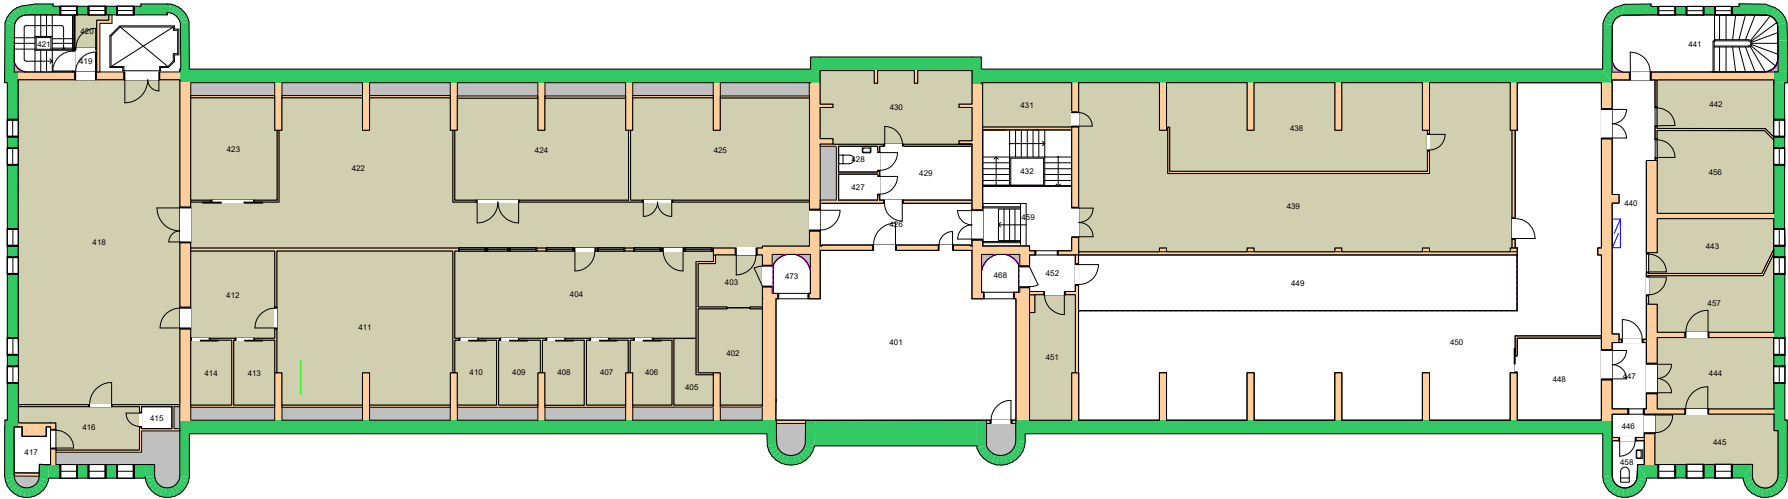


Forvaltningstegning  
Ved ombygging el. må alle mål kontrolleres på stedet



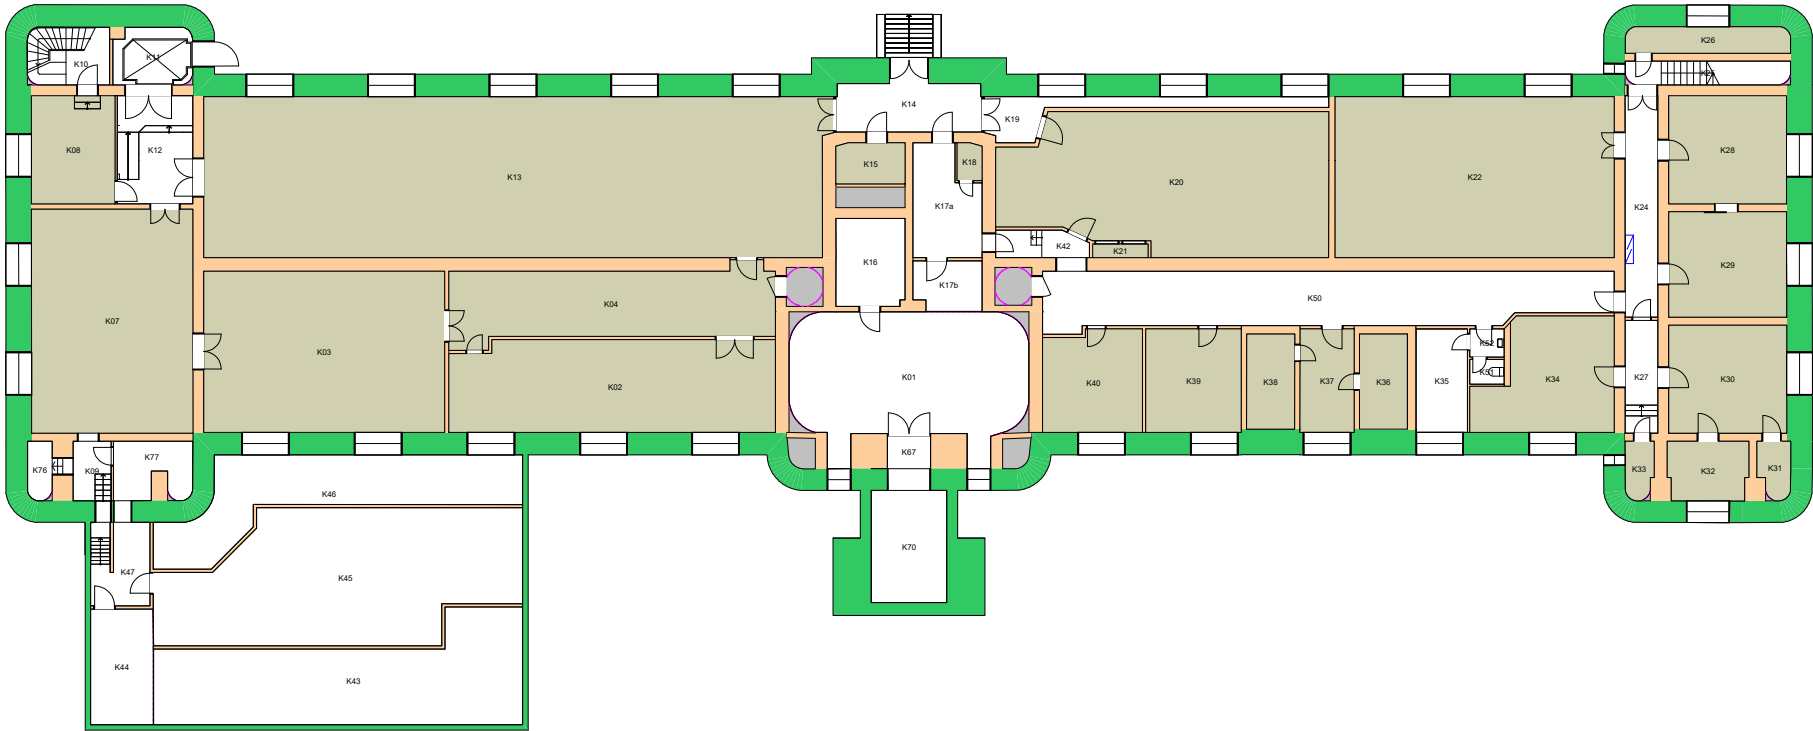

Forvaltningstegning  
Ved ombygging el. må alle mål kontrolleres på stedet



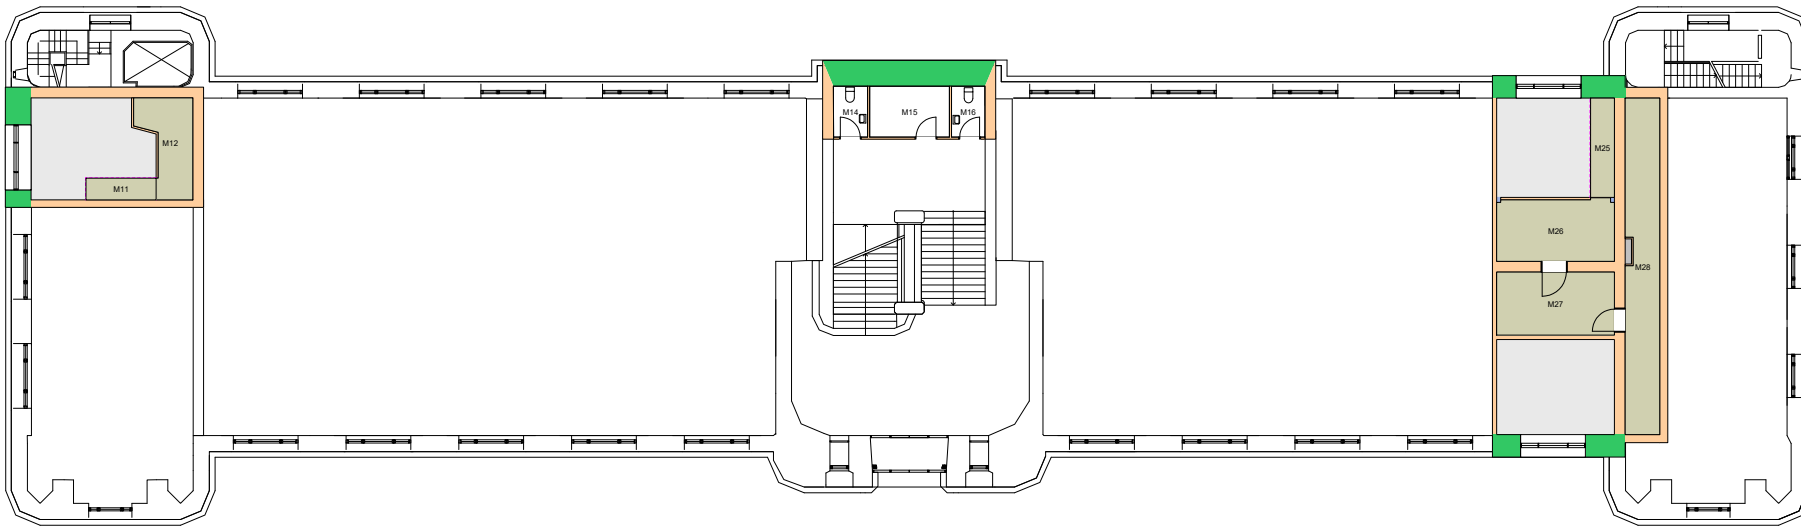

Forvaltningstegning  
Ved ombygging el. må alle mål kontrolleres på stedet



Space Manager Pythagoras AB    Lisenzen tilhører Universitetet i Oslo


UiO : **Universitetet i Oslo**  
Sentrum  
SE06  
Historisk museum  
Etasje: MELLOM  
Mål: 1:350 (A4 format)  
Dato: 08.05.19



Forvaltningstegning  
Ved ombygging el. må alle mål kontrolleres på stedet




**UiO** : Universitetet i Oslo  
 Sentrum  
 SE07  
 Frederiksgate 3  
 Etasje: 01  
 Mål: 1:250 (A4 format)  
 Dato: 08.05.19

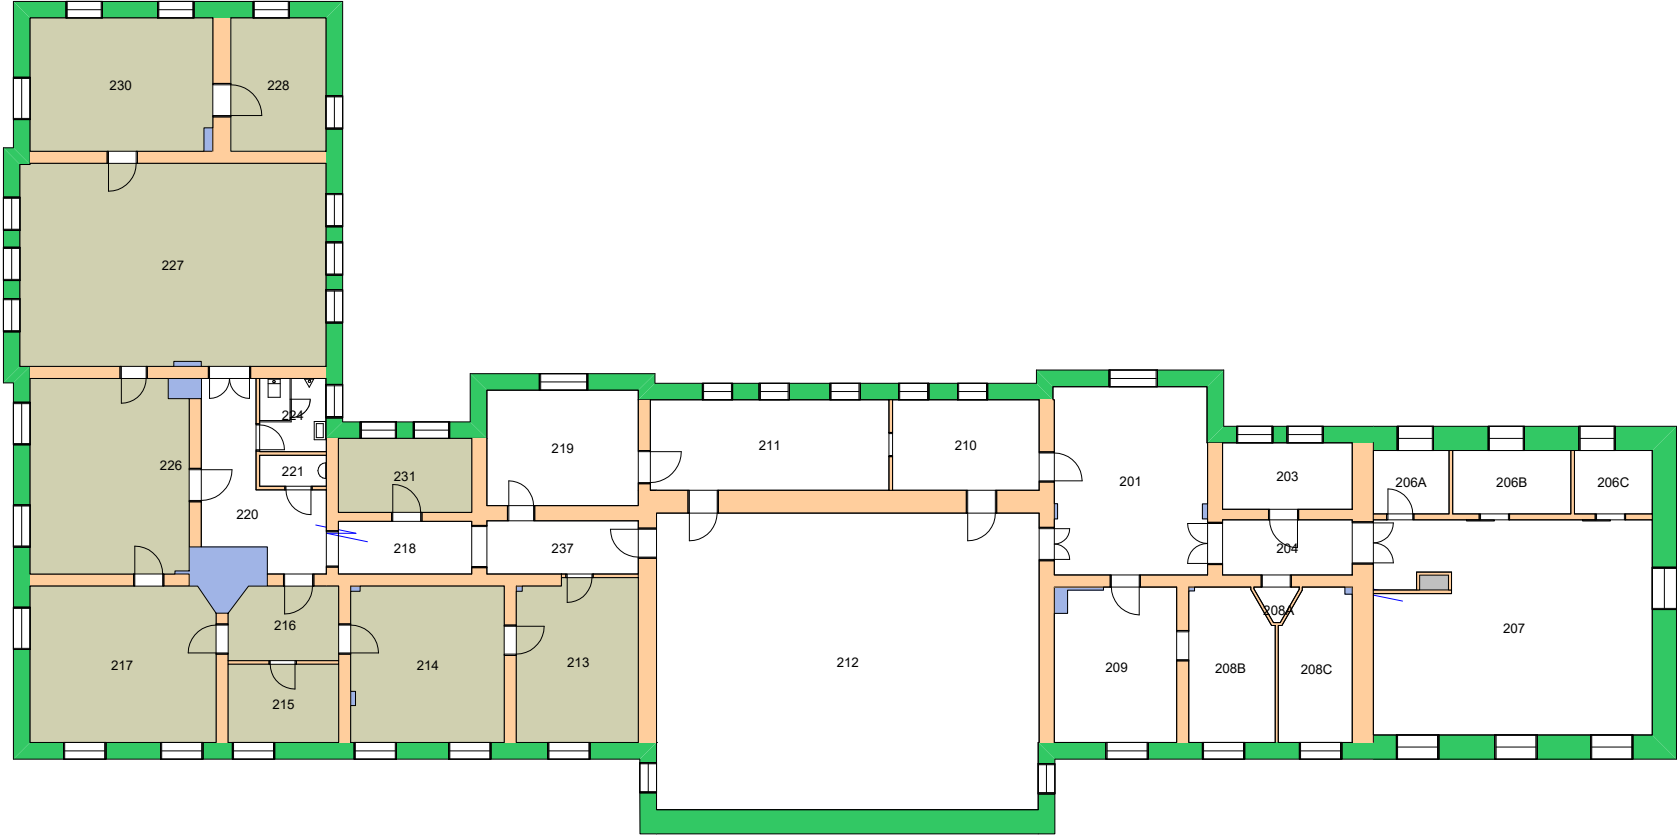

**Forvaltningstegning**  
 Ved ombygging el. må alle mål kontrolleres på stedet




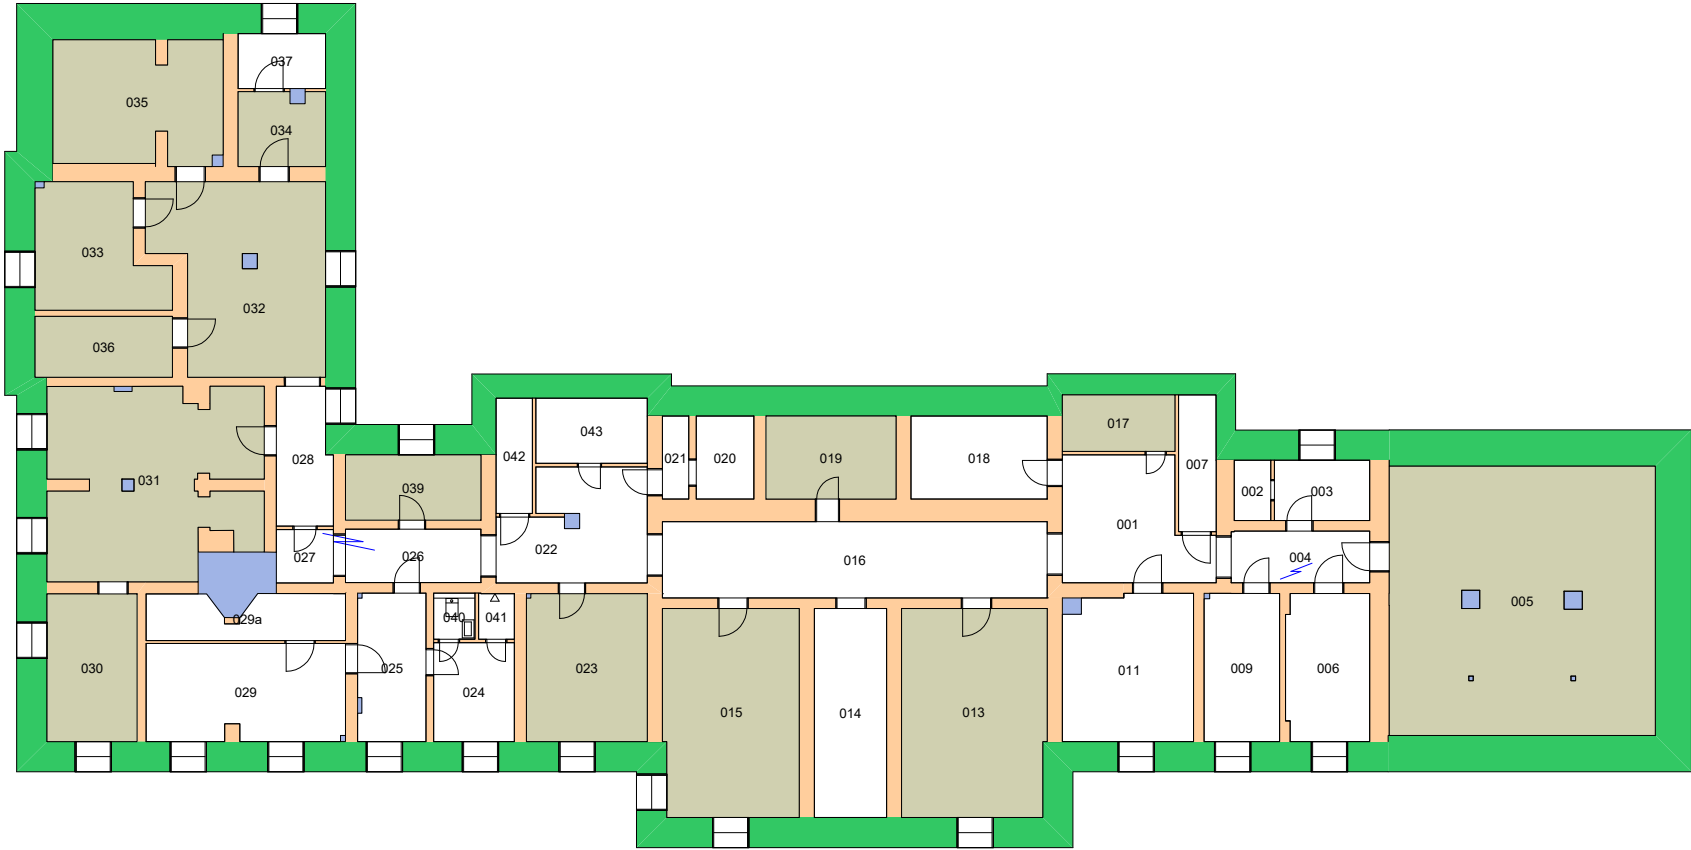

Forvaltningstegning  
Ved ombygging el. må alle mål kontrolleres på stedet






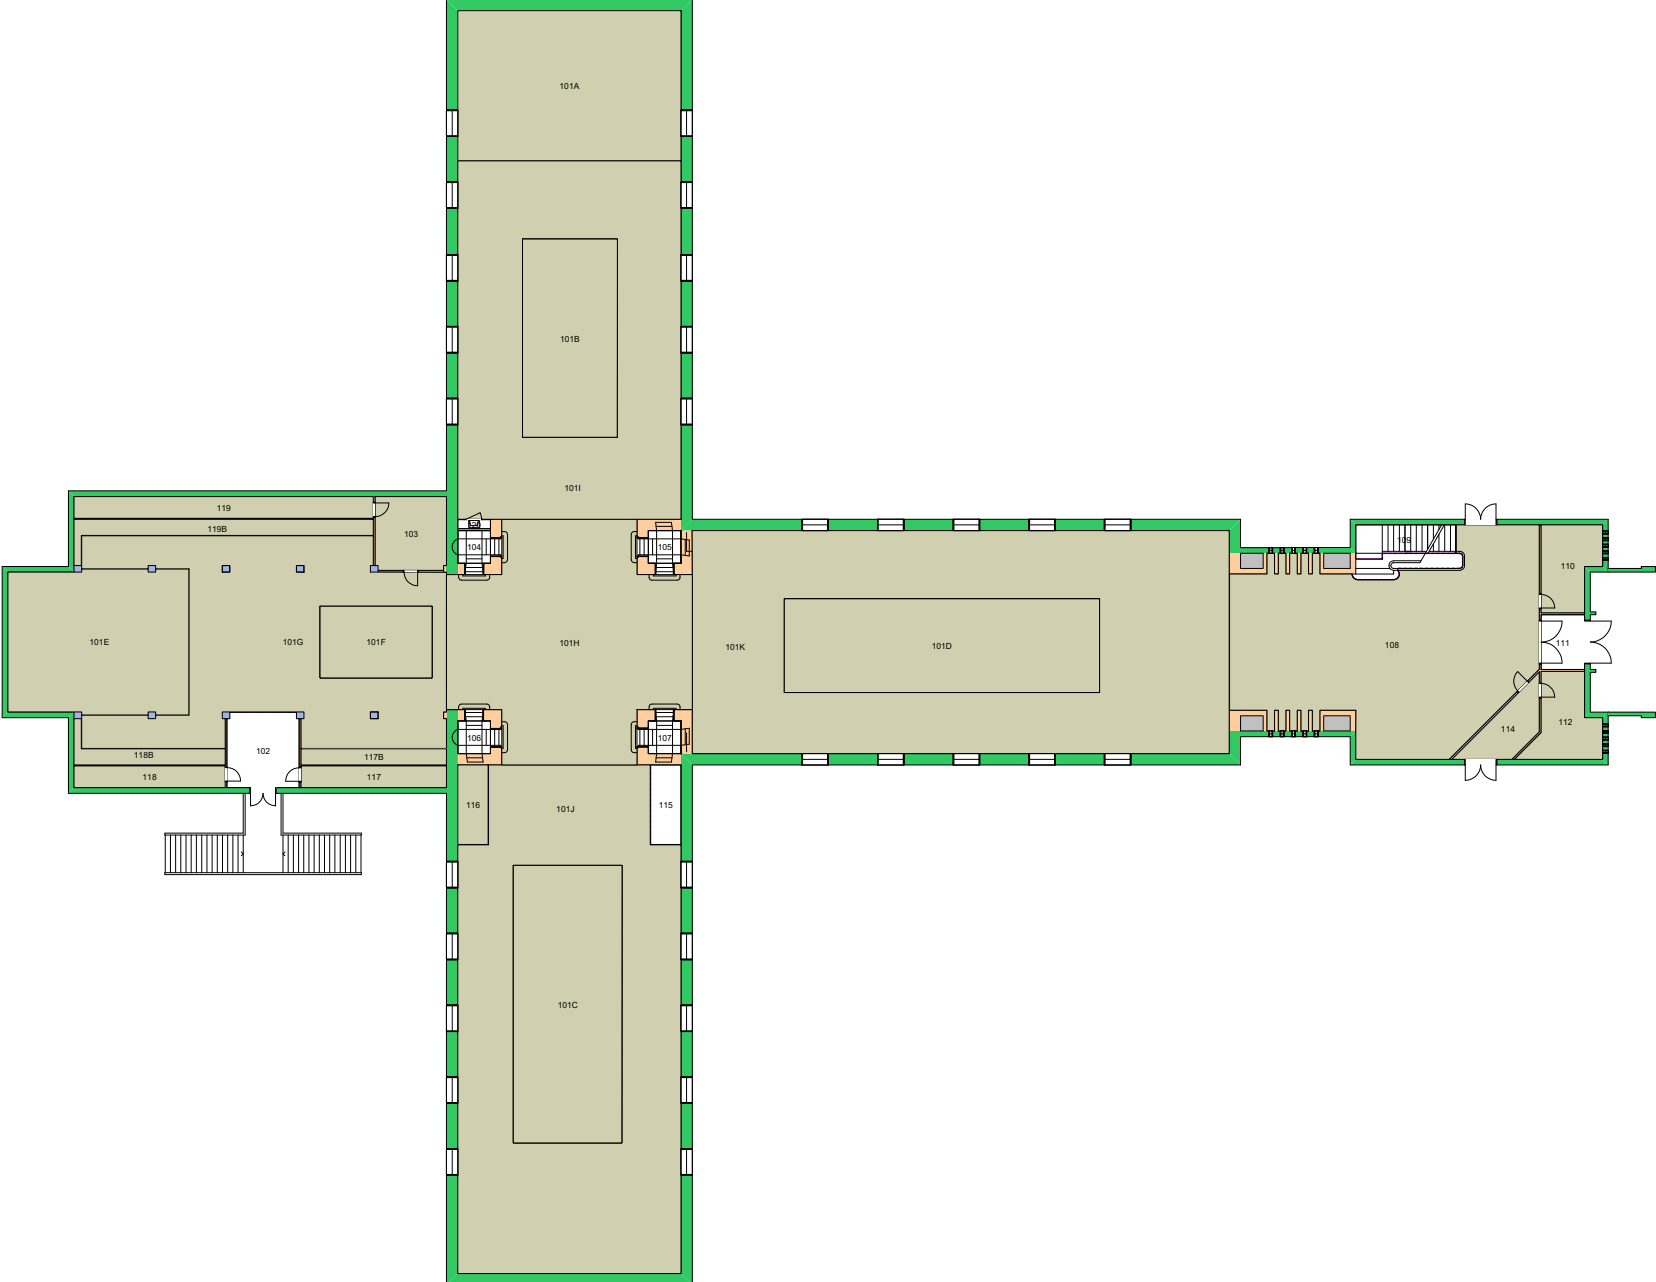


Forvaltningstegning  
Ved ombygging el. må alle mål kontrolleres på stedet



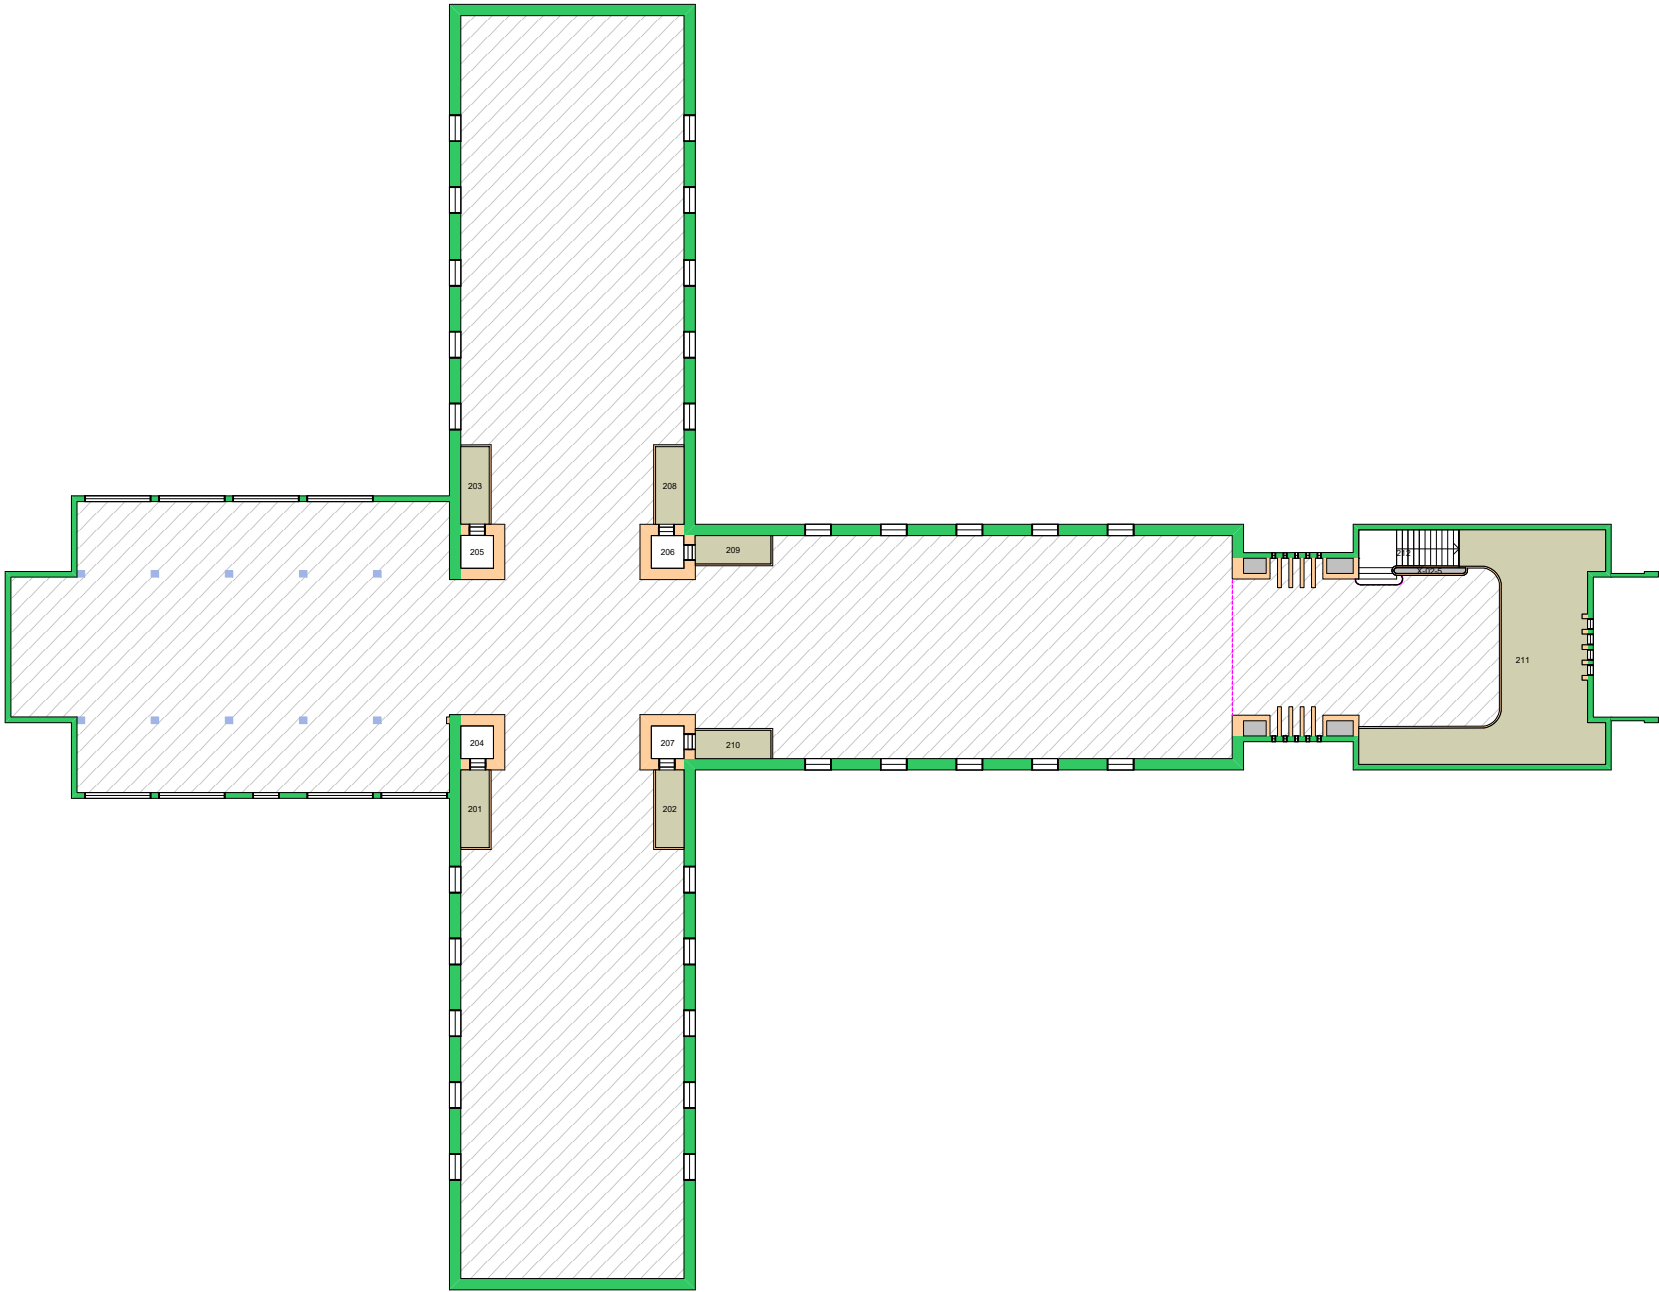


Forvaltningstegning  
 Ved ombygging el. må alle mål kontrolleres på stedet



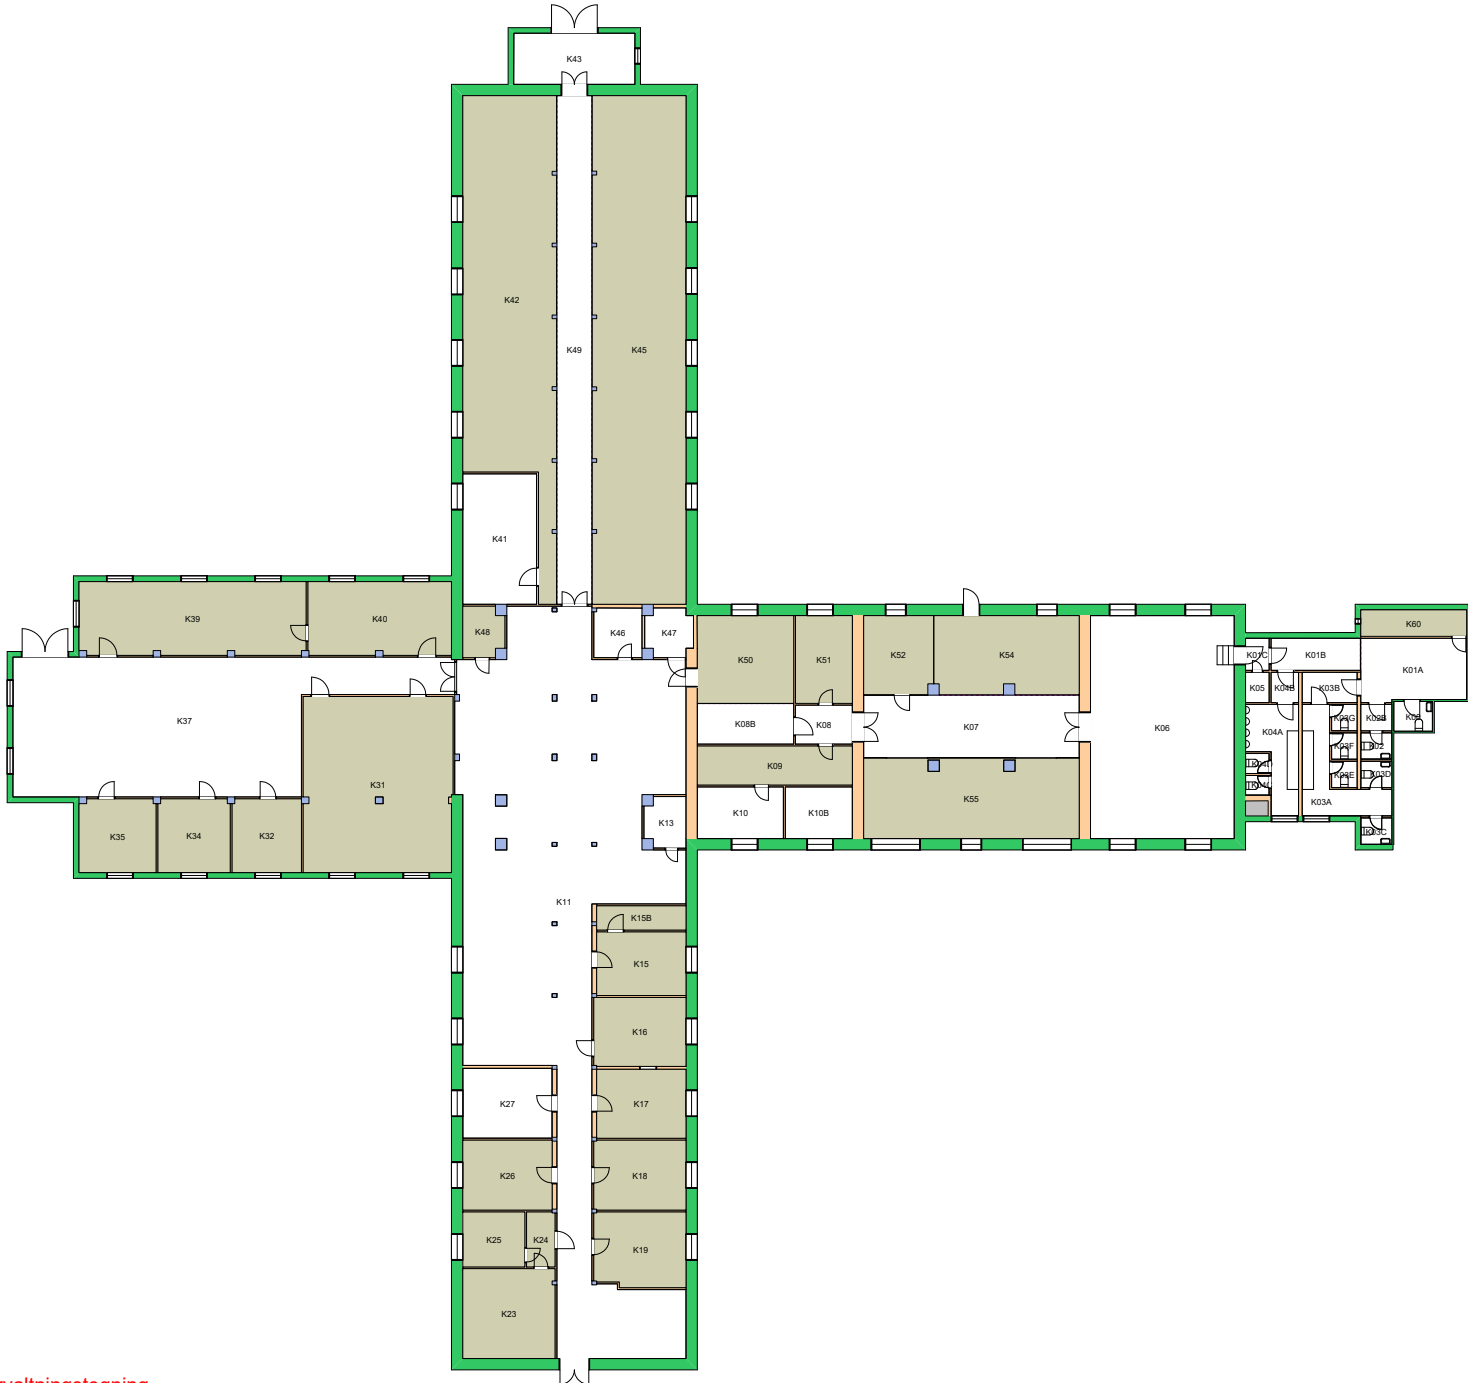


Forvaltningstegning  
 Ved ombygging el. må alle mål kontrolleres på stedet




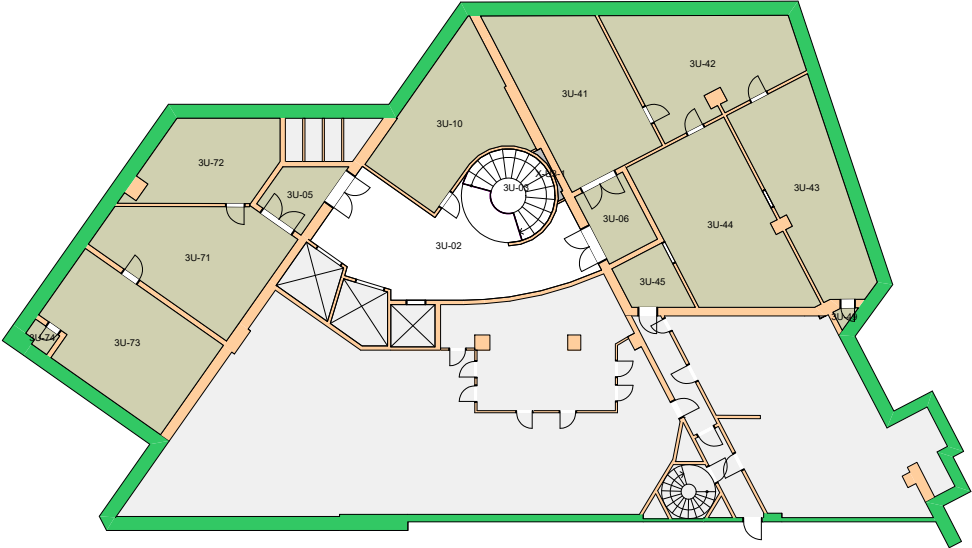


**Forvaltningstegning**  
 Ved ombygging el. må alle mål kontrolleres på stedet

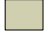


270000 Kulturhistorisk museum 

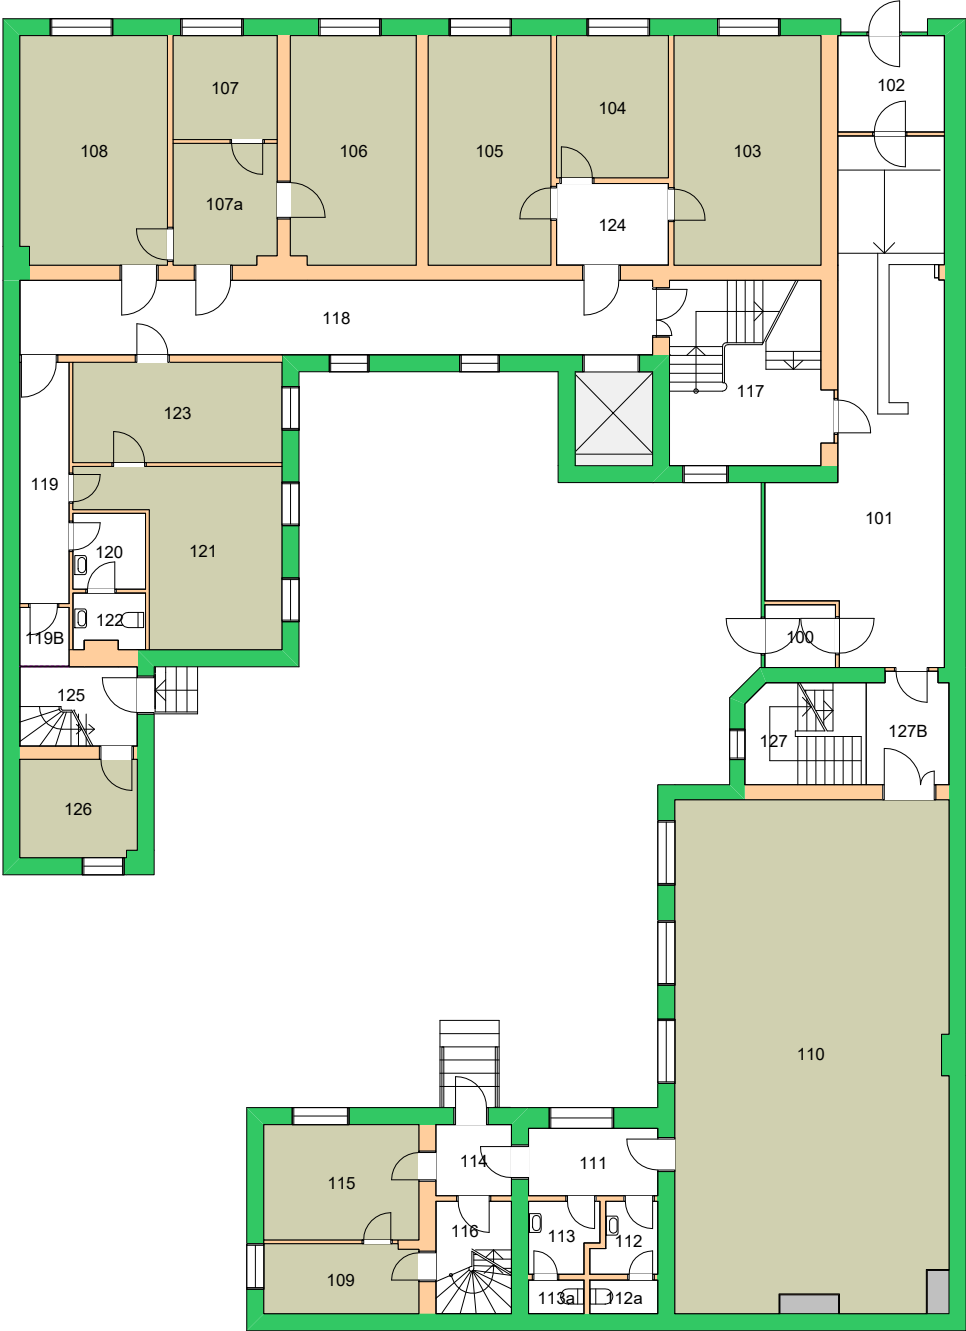


Forvaltningstegning  
Ved ombygging el. må alle mål kontrolleres på stedet

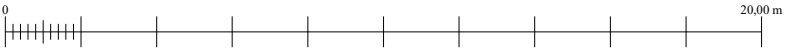


**UiO • Universitetet i Oslo**  
 Sentrum  
 SE11  
 St. Olavsgt. 29  
 Etasje: 01  
 Mål: 1:200 (A4 format)  
 Dato: 08.05.19

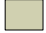270000 Kulturhistorisk museum 

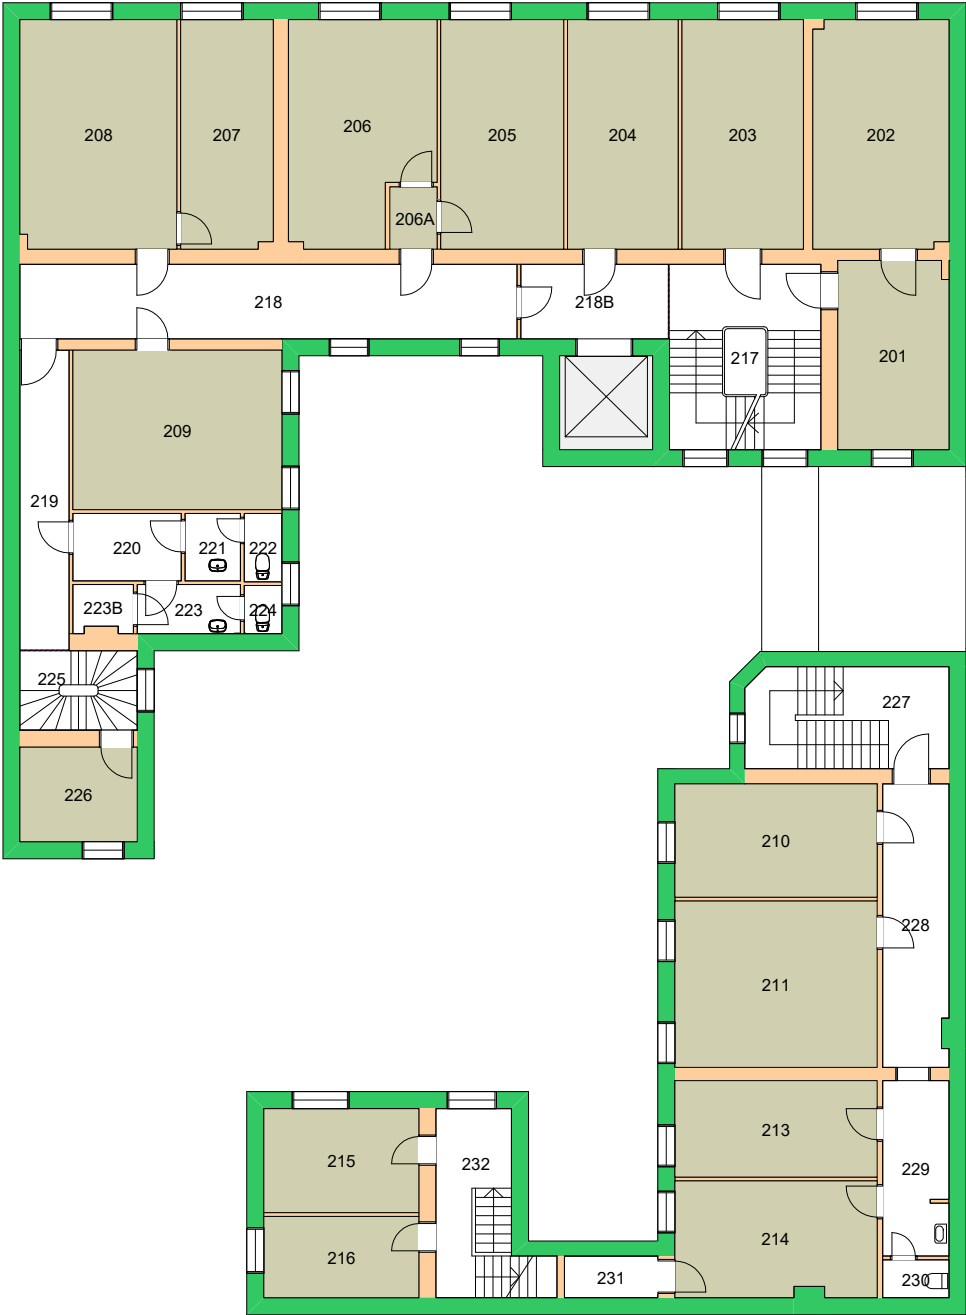


Forvaltningstegning  
Ved ombygging el. må alle mål kontrolleres på stedet

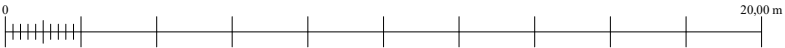


**UiO • Universitetet i Oslo**  
 Sentrum  
 SE11  
 St. Olavsgt. 29  
 Etasje: 02  
 Mål: 1:200 (A4 format)  
 Dato: 08.05.19


270000 Kulturhistorisk museum

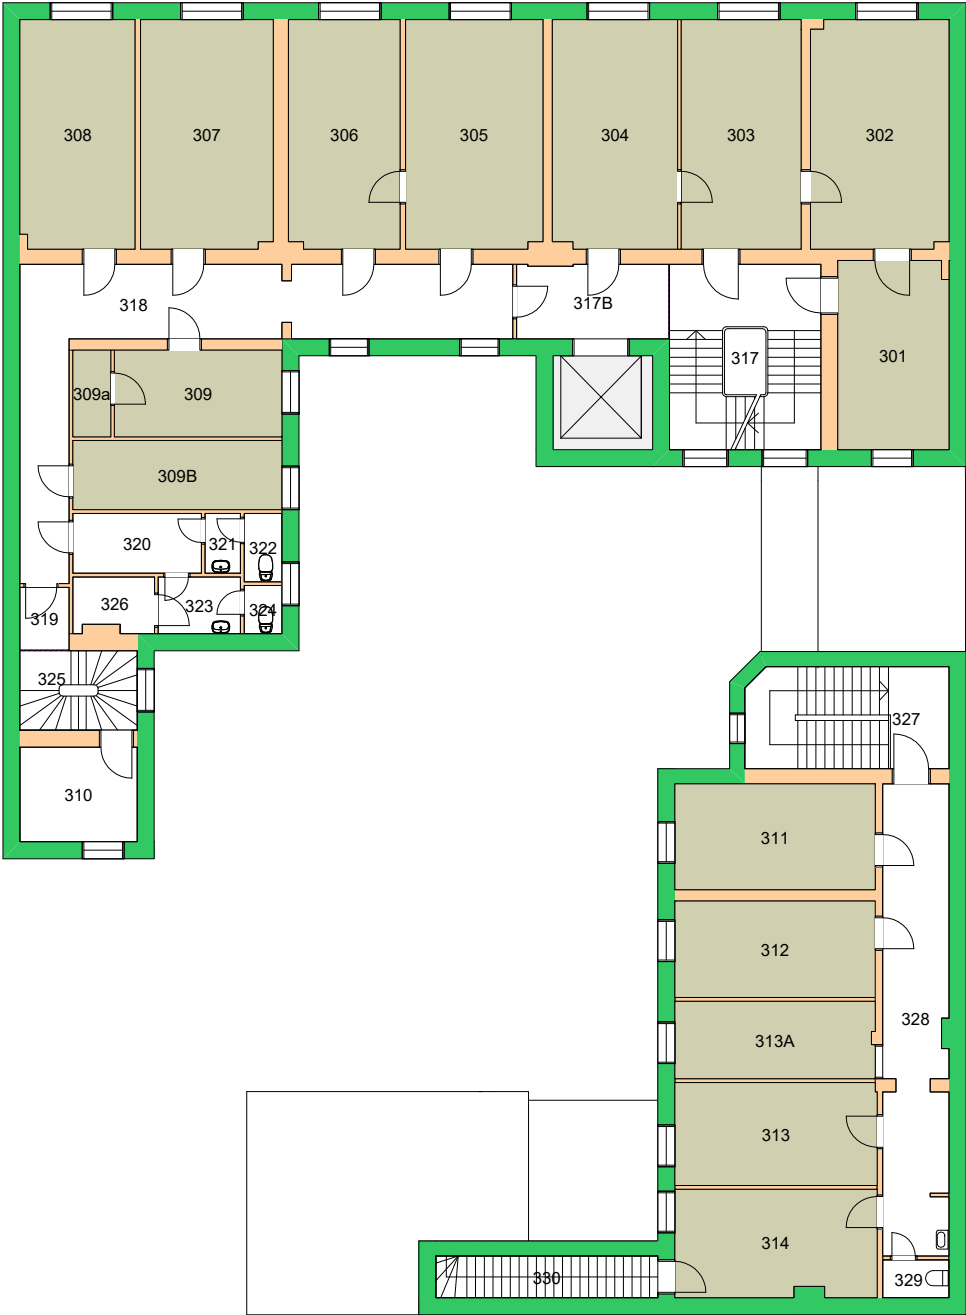


Forvaltningstegning  
Ved ombygging el. må alle mål kontrolleres på stedet

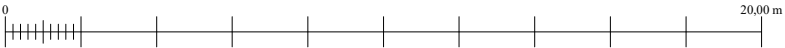


UiO : **Universitetet i Oslo**  
 Sentrum  
 SE11  
 St. Olavsgt. 29  
 Etasje: 03  
 Mål: 1:200 (A4 format)  
 Dato: 08.05.19

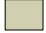270000 Kulturhistorisk museum 

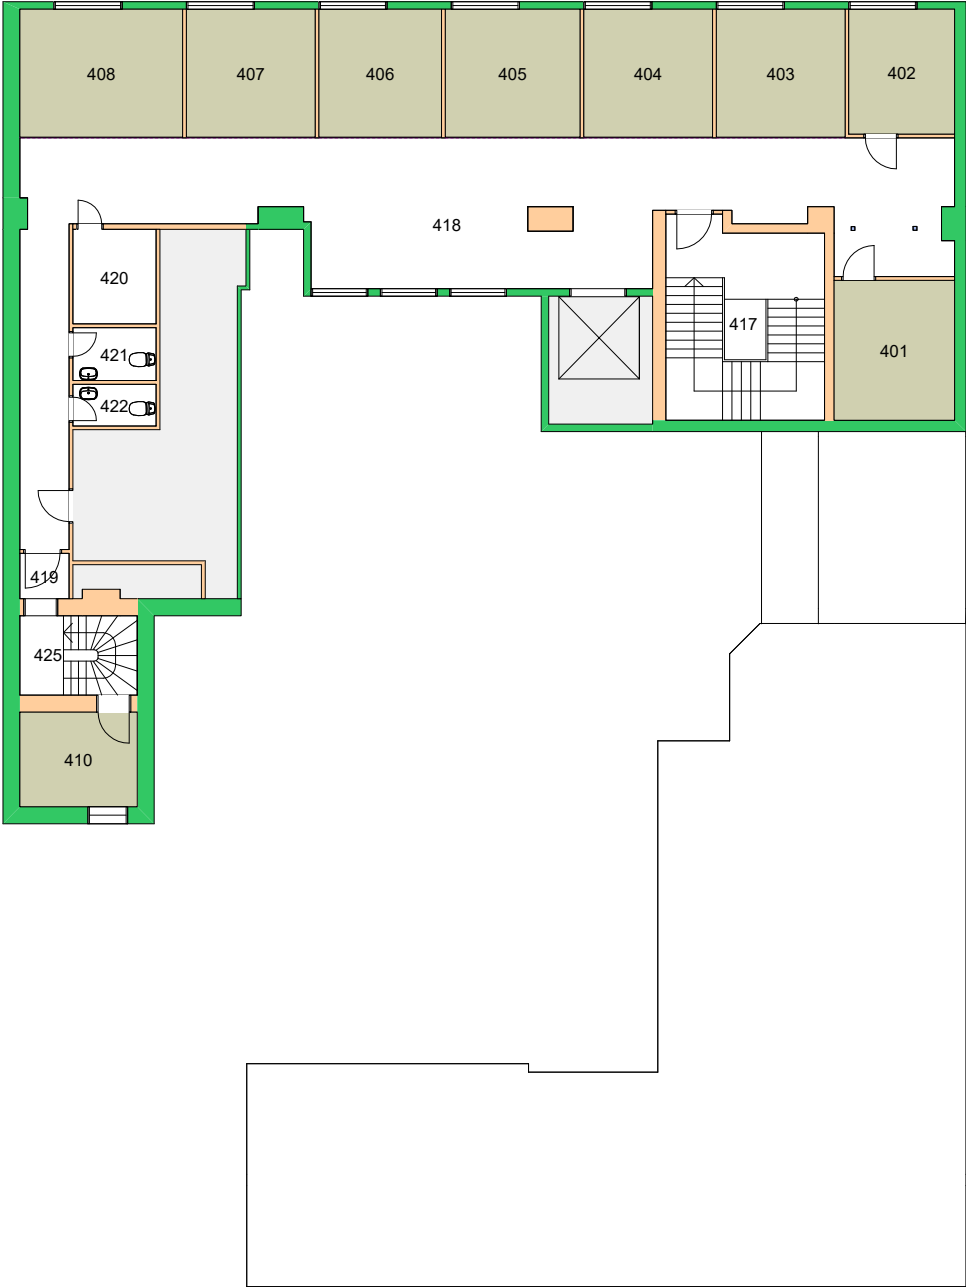



Forvaltningstegning  
Ved ombygging el. må alle mål kontrolleres på stedet

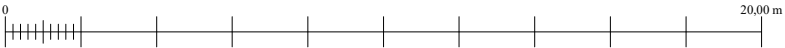


UiO : **Universitetet i Oslo**  
 Sentrum  
 SE11  
 St. Olavsgt. 29  
 Etasje: 04  
 Mål: 1:200 (A4 format)  
 Dato: 08.05.19

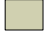

270000 Kulturhistorisk museum 

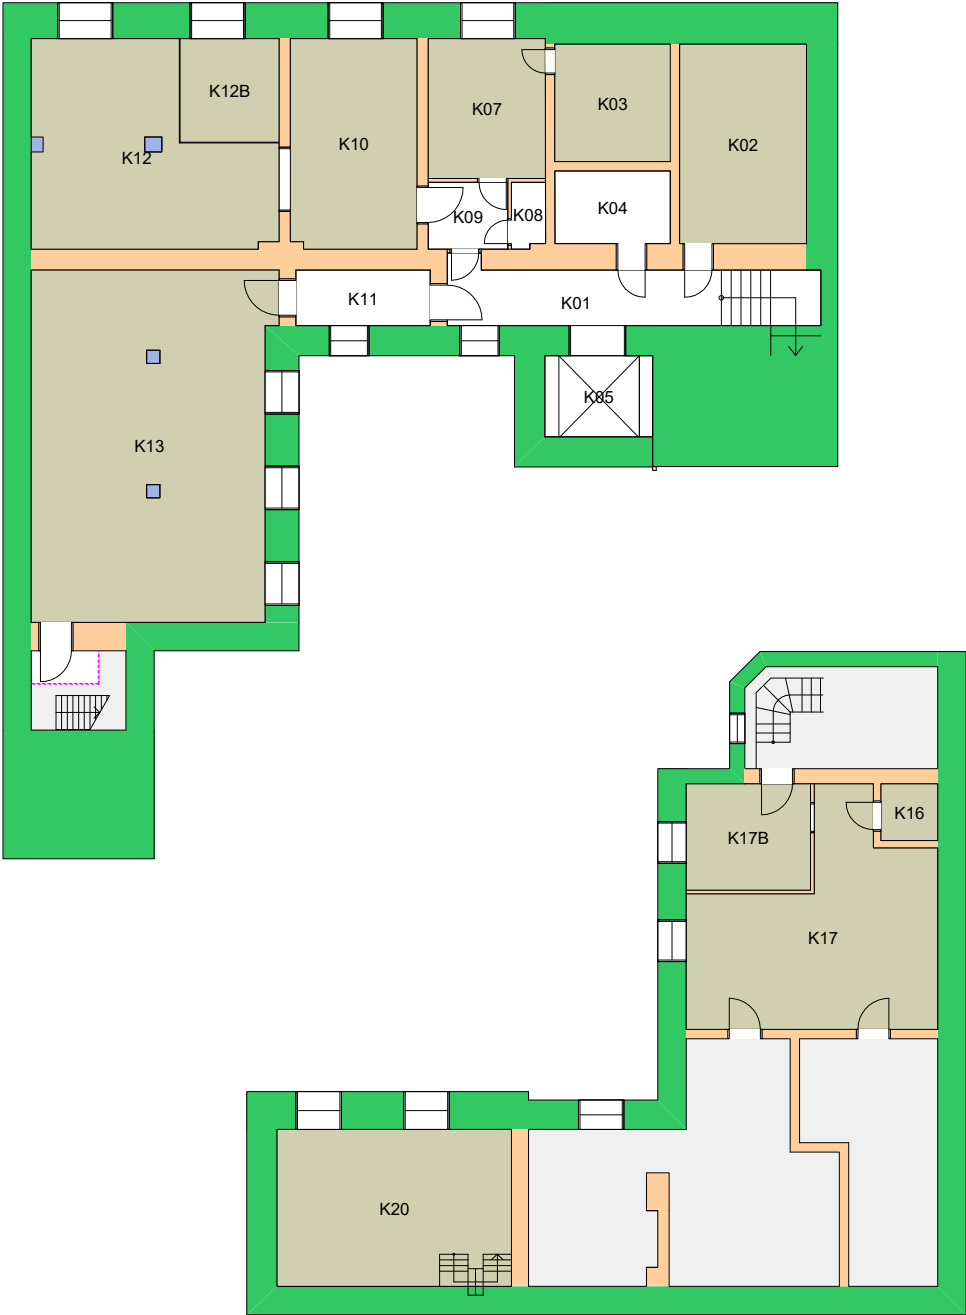


Forvaltningstegning  
Ved ombygging el. må alle mål kontrolleres på stedet

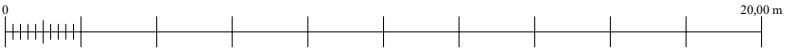


UiO : **Universitetet i Oslo**  
 Sentrum  
 SE11  
 St. Olavsgt. 29  
 Etasje: KJ  
 Mål: 1:200 (A4 format)  
 Dato: 08.05.19


270000 Kulturhistorisk museum 

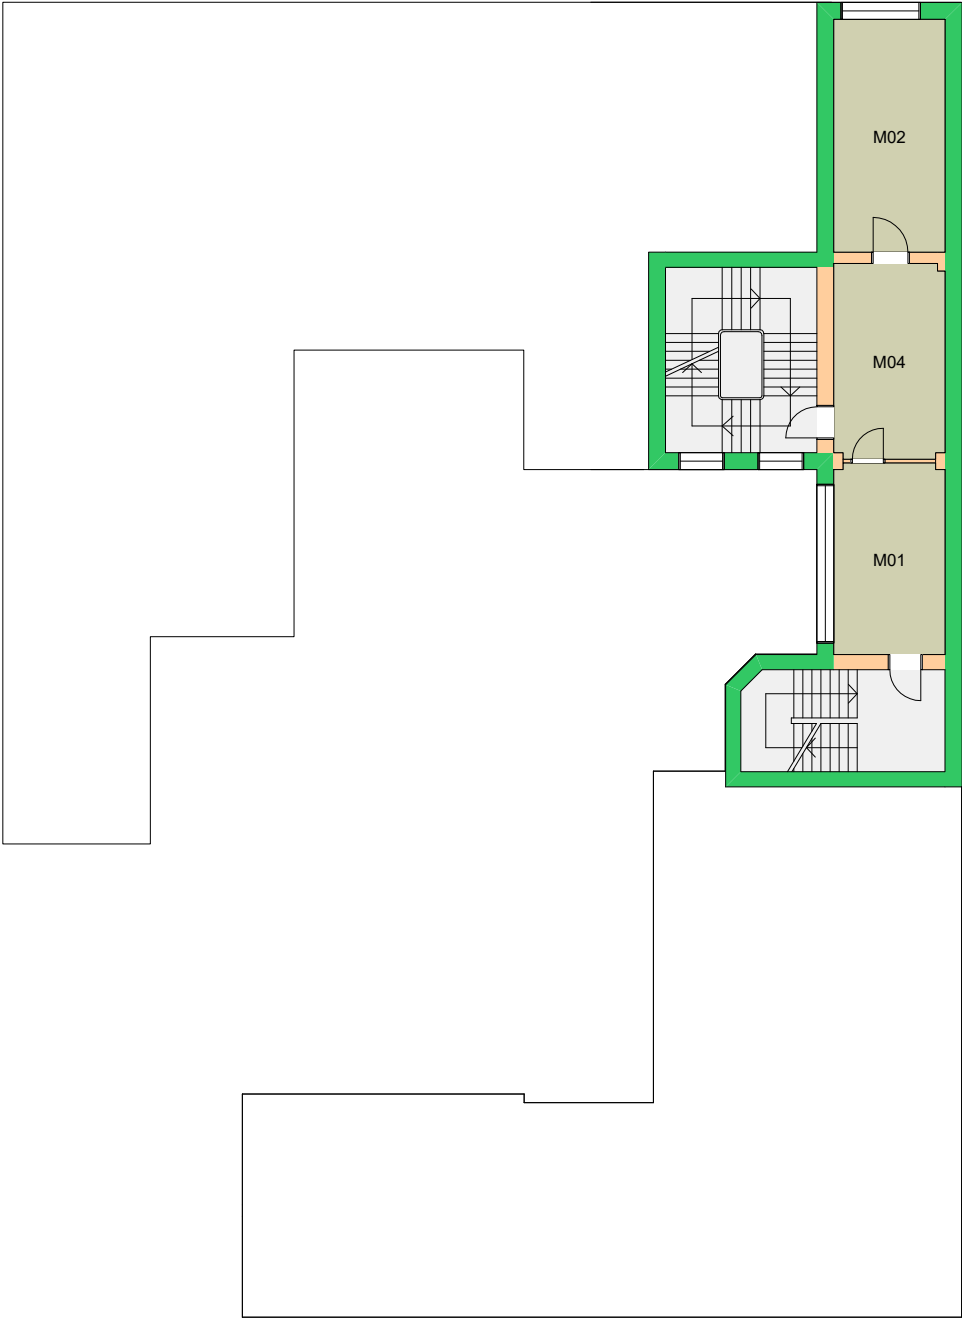


Forvaltningstegning  
Ved ombygging el. må alle mål kontrolleres på stedet

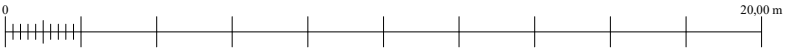


UiO : **Universitetet i Oslo**  
 Sentrum  
 SE11  
 St. Olavsgt. 29  
 Etasje: M  
 Mål: 1:200 (A4 format)  
 Dato: 08.05.19

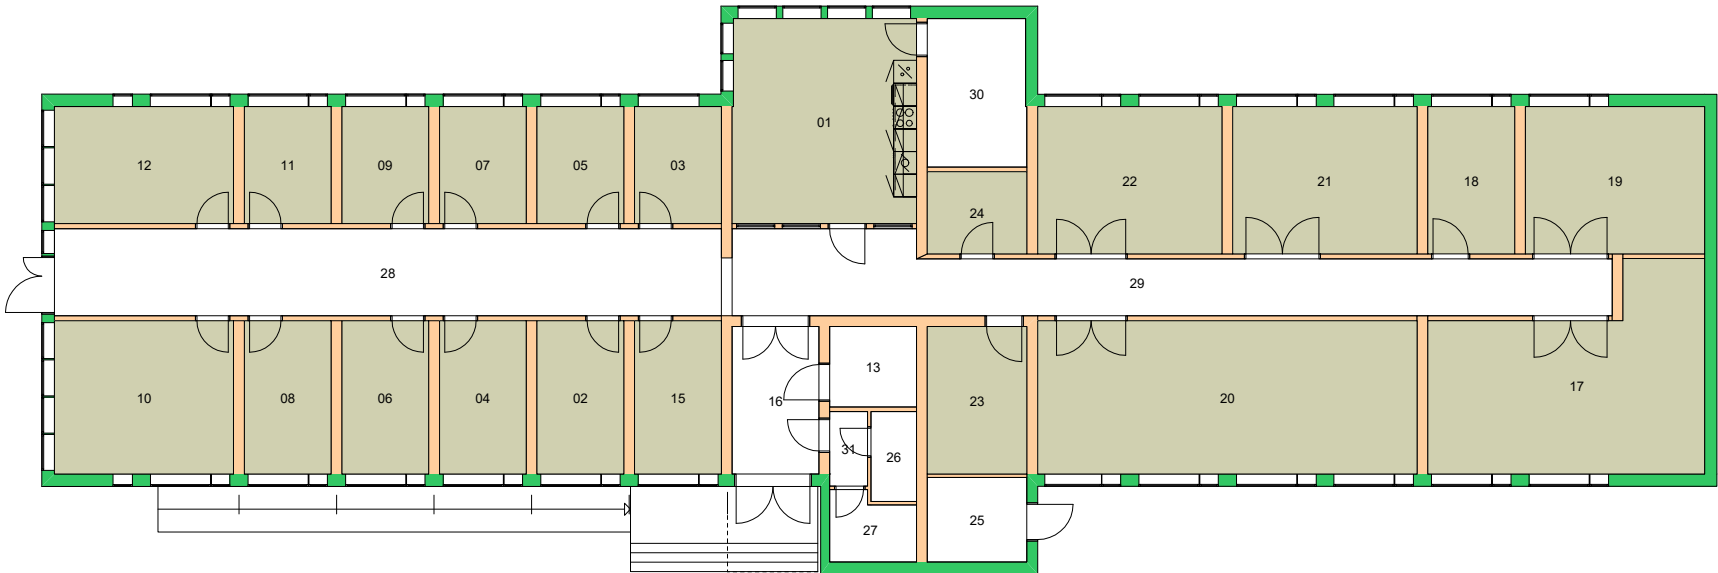

Forvaltningstegning  
 Ved ombygging el. må alle mål kontrolleres på stedet

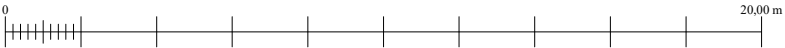

UiO : **Universitetet i Oslo**  
 Sentrum  
 SE26  
 Paviljong-Saving Oseberg  
 Etasje: 01  
 Mål: 1:200 (A4 format)  
 Dato: 08.05.19

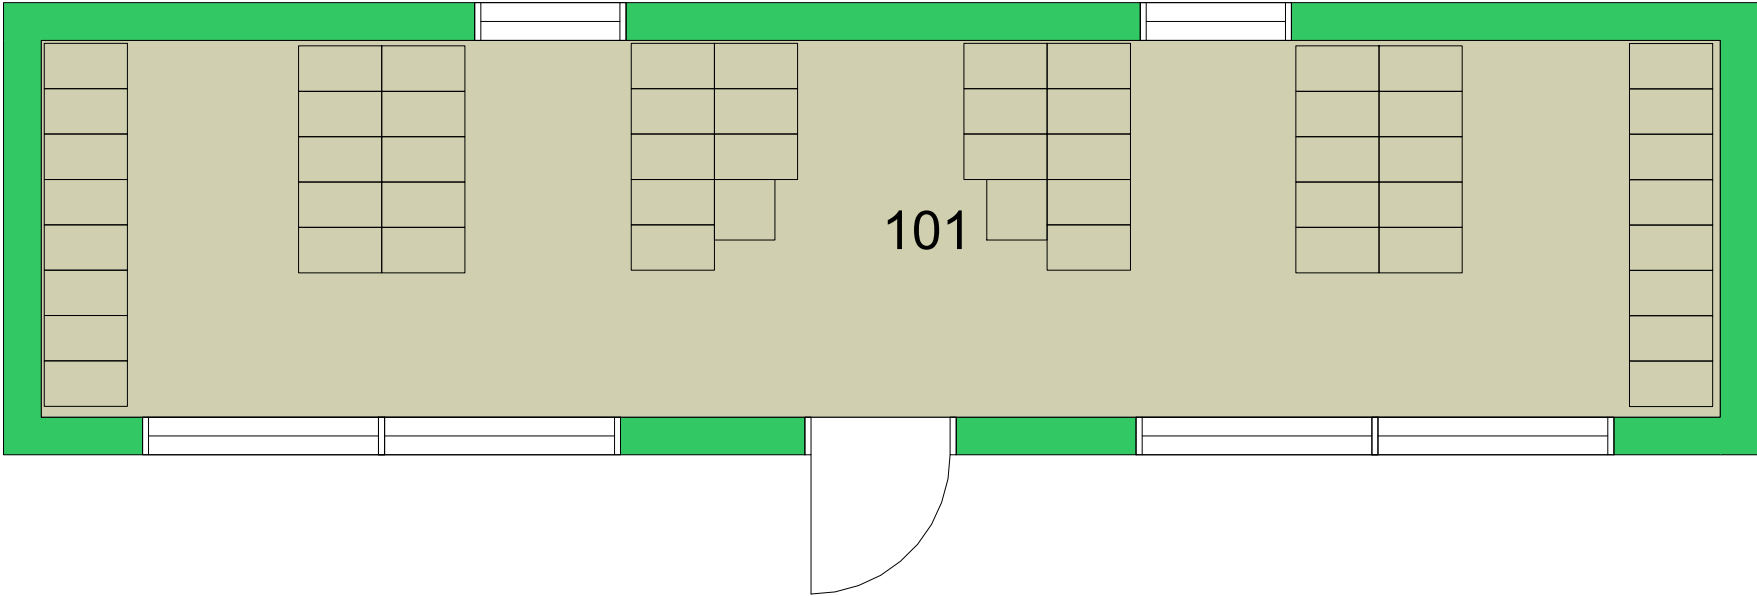

Forvaltningstegning  
Ved ombygging el. må alle mål kontrolleres på stedet

