






Forvaltningstegning  
Ved ombygging el. må alle mål kontrolleres på stedet




UiO : **Universitetet i Oslo**  
 Andre  
 AN24  
 Kabelgata 32-40  
 Etasje: 02  
 Mål: 1:550 (A4 format)  
 Dato: 05.09.19

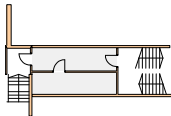

Forvaltningstegning  
Ved ombygging el. må alle mål kontrolleres på stedet




UiO : Universitetet i Oslo  
Andre  
AN24  
Kabelgata 32-40  
Etasje: UE  
Mål: 1:550 (A4 format)  
Dato: 05.09.19

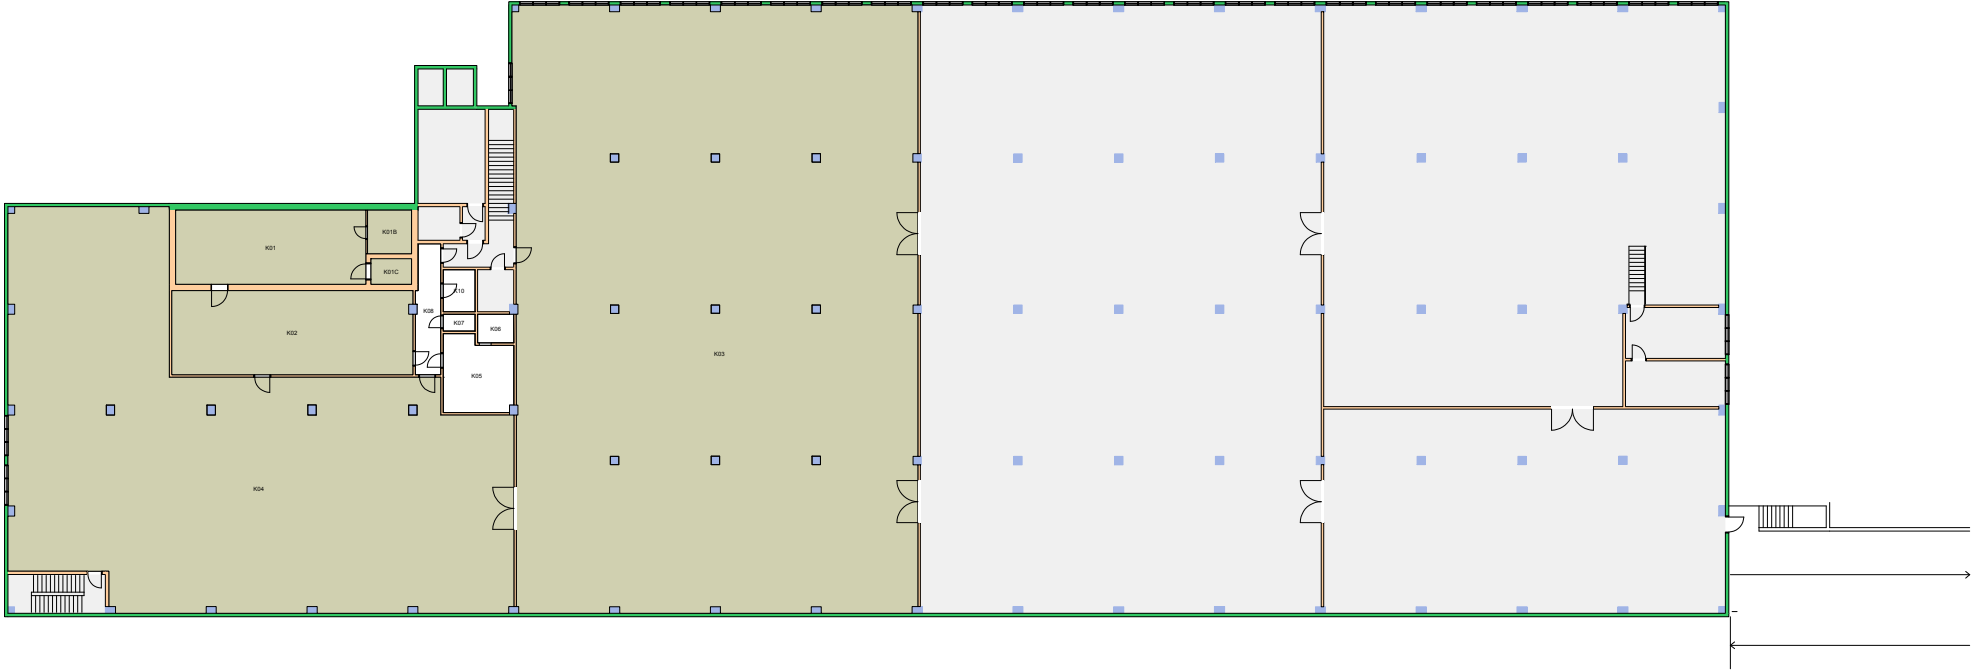

Forvaltningstegning  
 Ved ombygging el. må alle mål kontrolleres på stedet




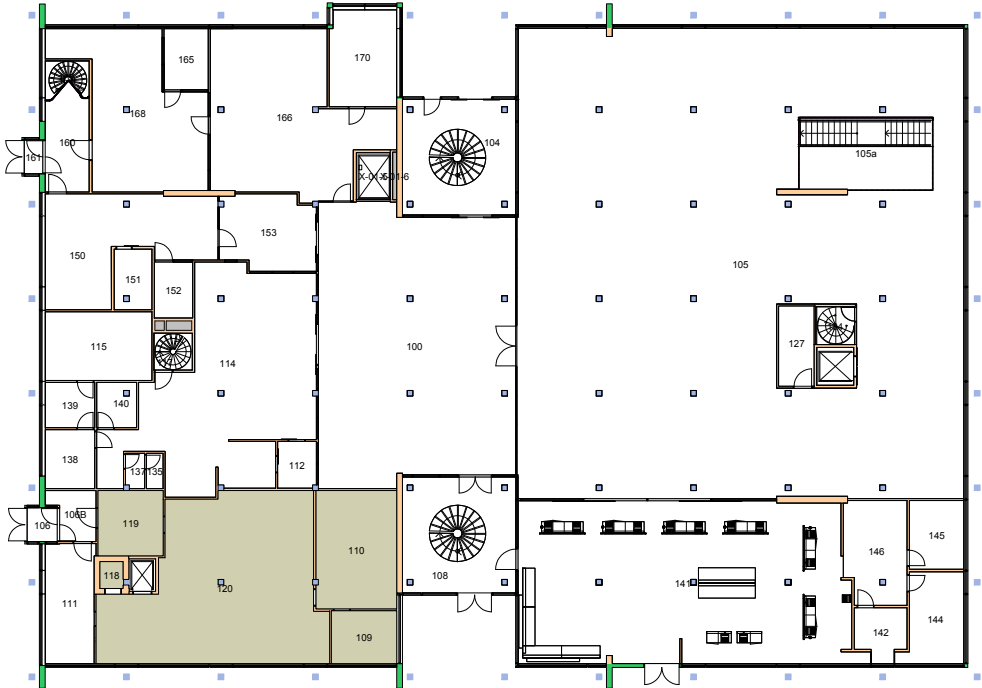


Forvaltningstegning  
 Ved ombygging el. må alle mål kontrolleres på stedet




UiO : **Universitetet i Oslo**  
 Blindern  
 BL02  
 Kristian Ottosens hus  
 Etasje: 01  
 Mål: 1:400 (A4 format)  
 Dato: 05.09.19

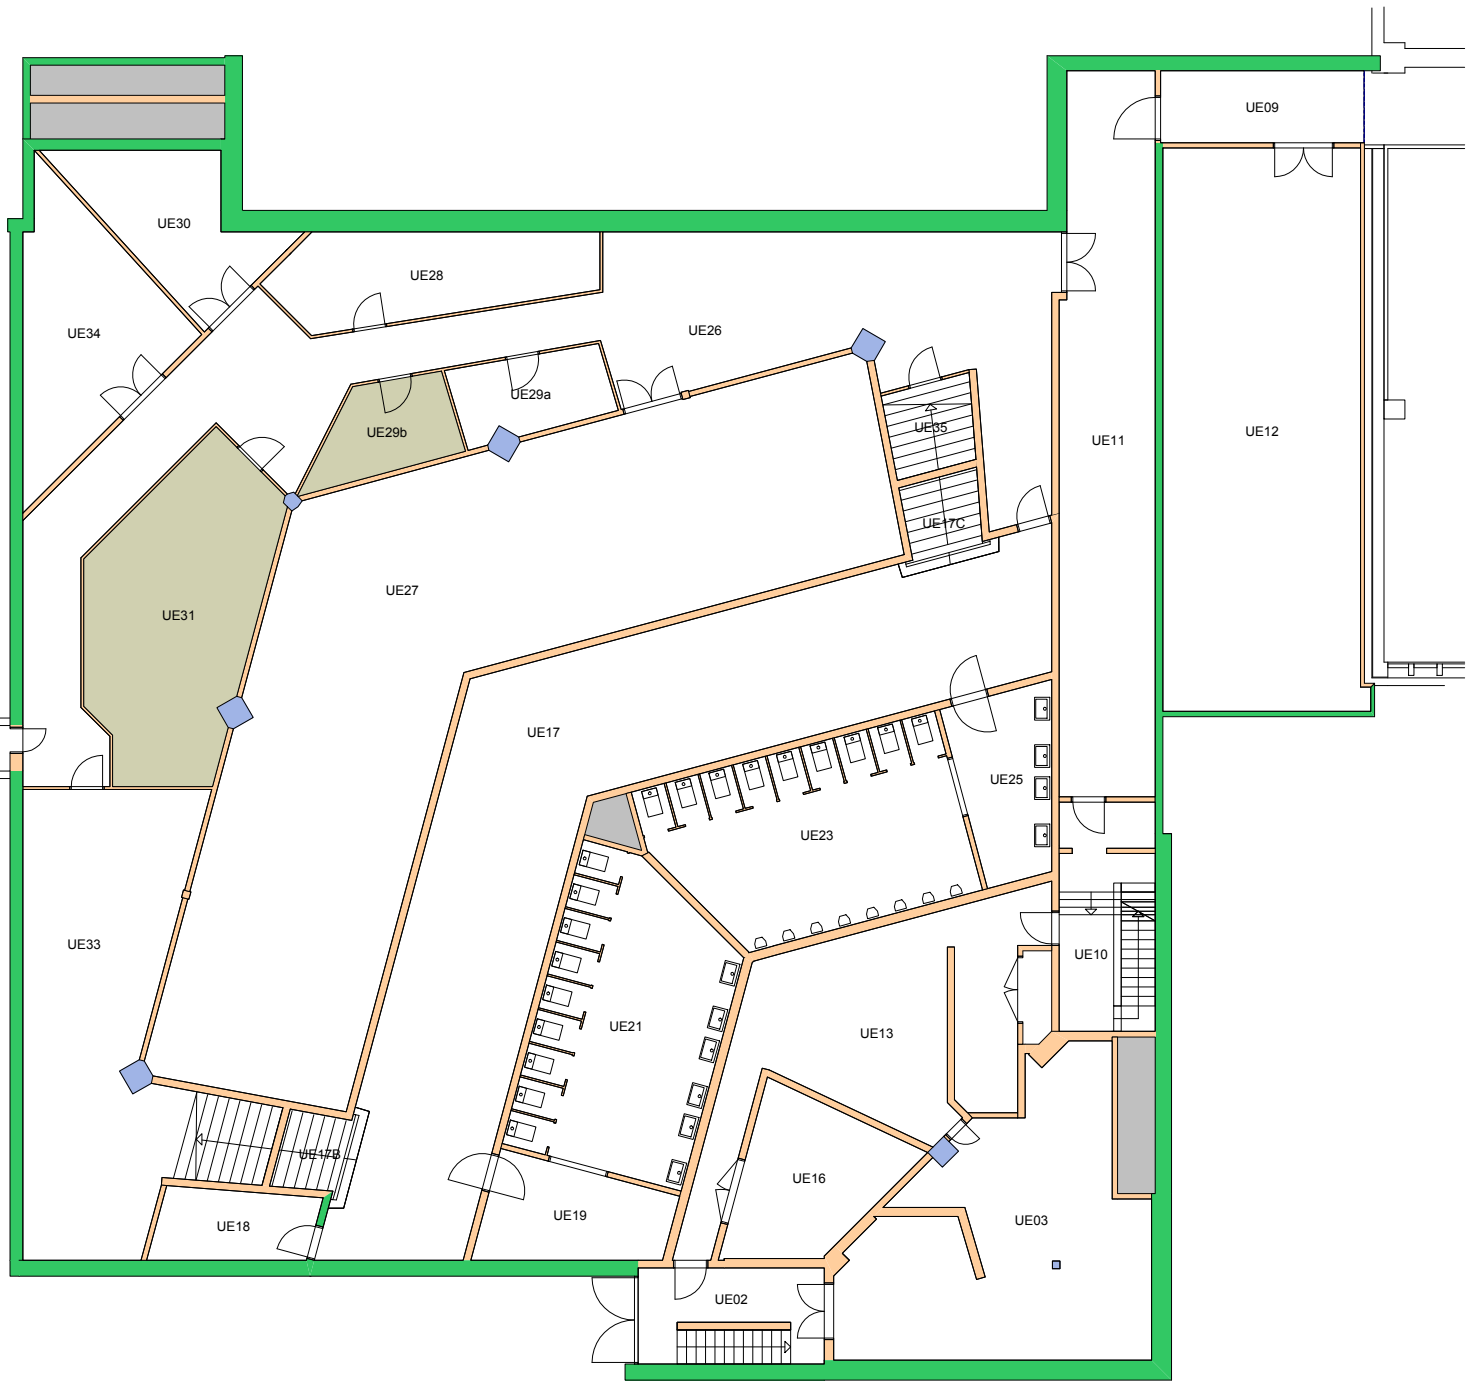

Forvaltningstegning  
Ved ombygging el. må alle mål kontrolleres på stedet

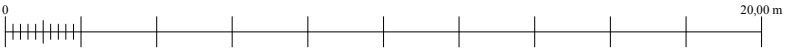


UiO : **Universitetet i Oslo**  
 Blindern  
 BL15  
 Sophus Lies auditorium  
 Etasje: UE  
 Mål: 1:200 (A4 format)  
 Dato: 05.09.19

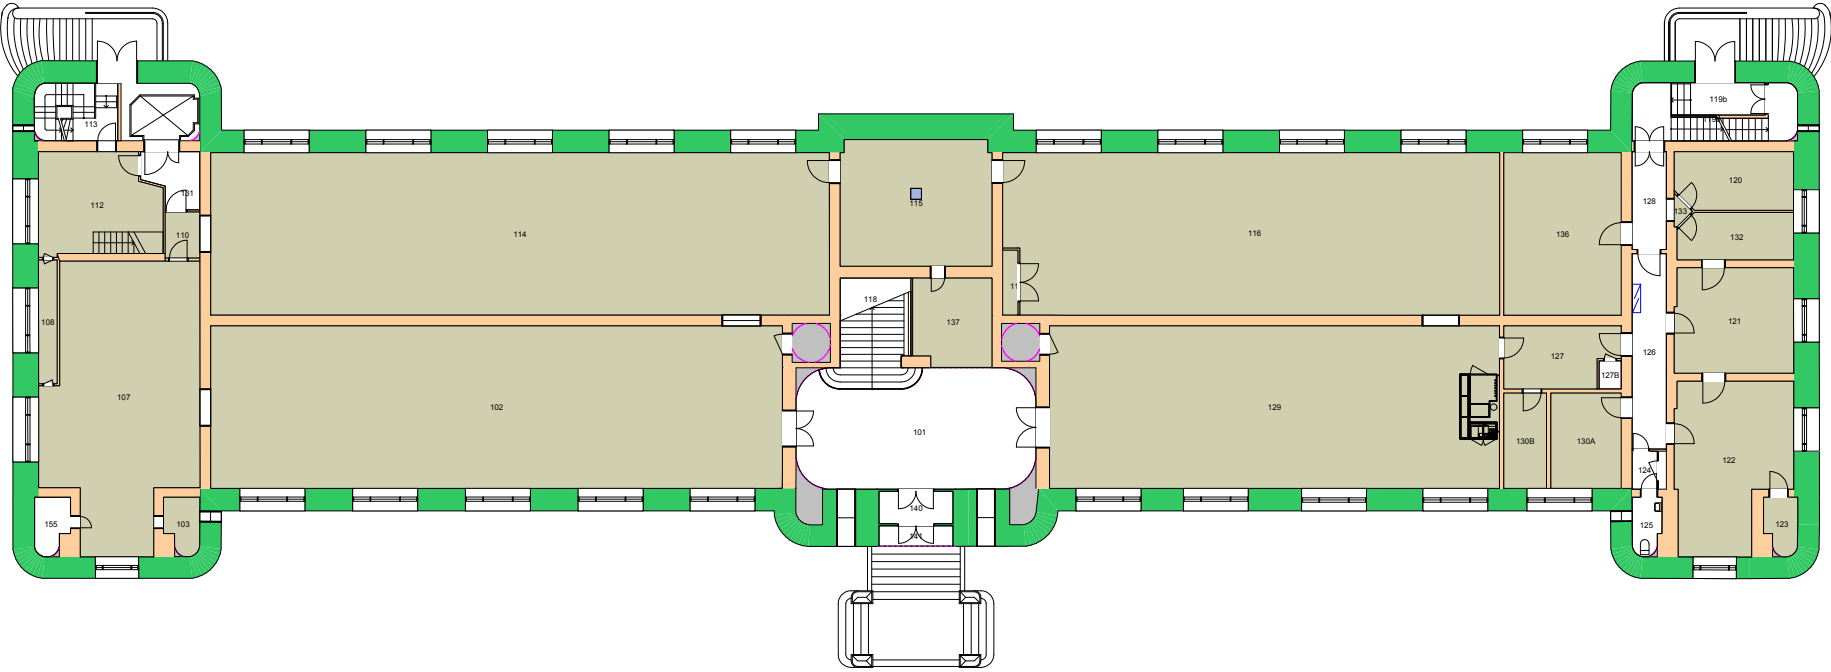

Forvaltningstegning  
Ved ombygging el. må alle mål kontrolleres på stedet




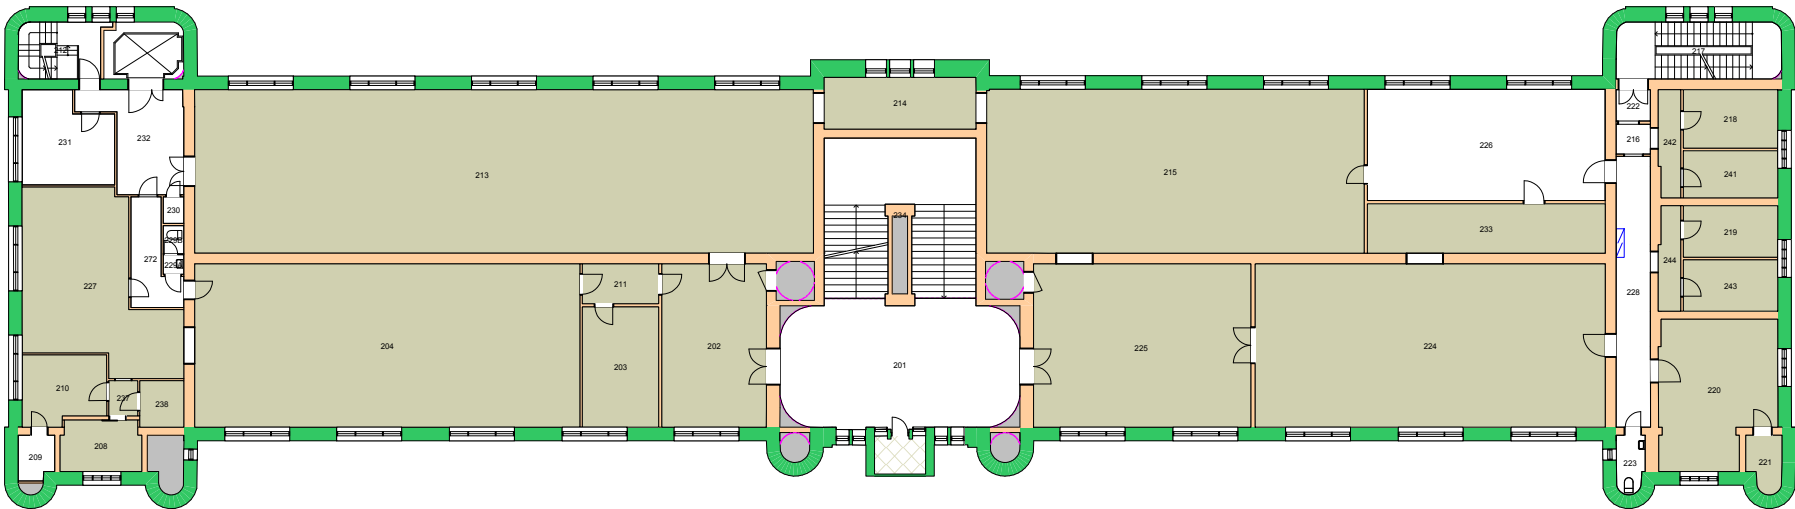

Forvaltningstegning  
 Ved ombygging el. må alle mål kontrolleres på stedet






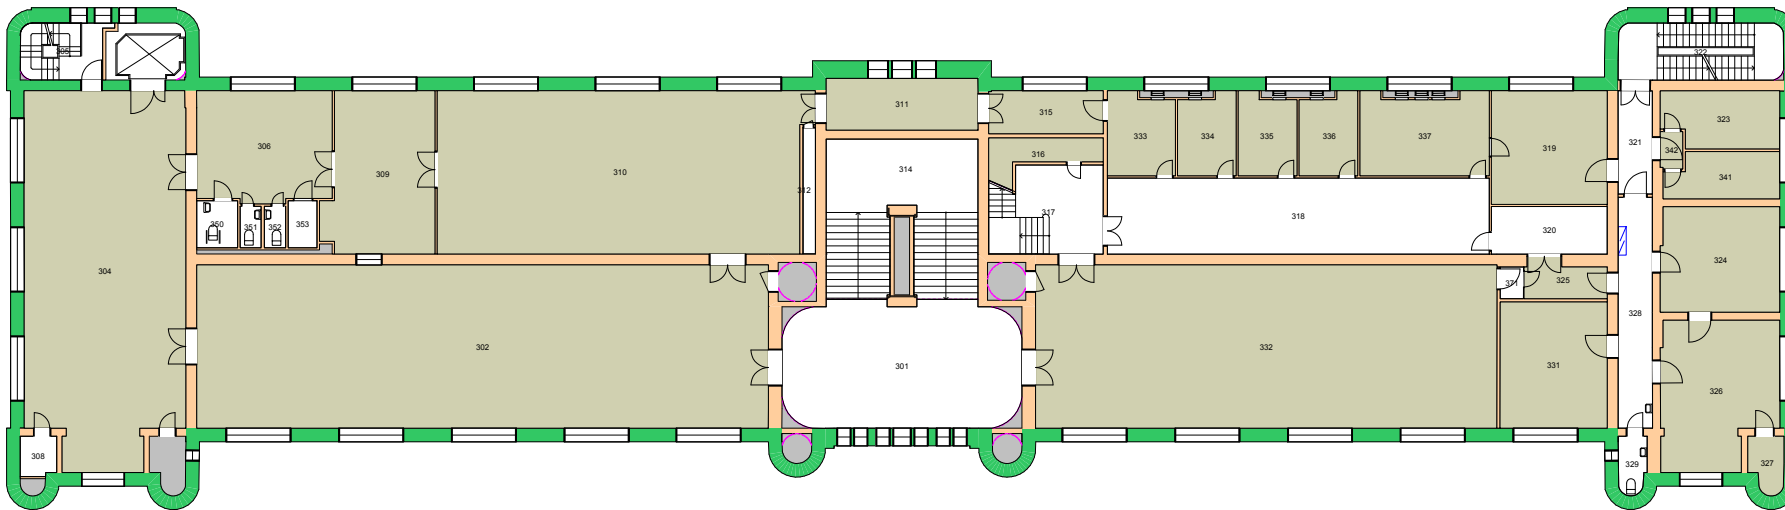


Forvaltningstegning  
Ved ombygging el. må alle mål kontrolleres på stedet



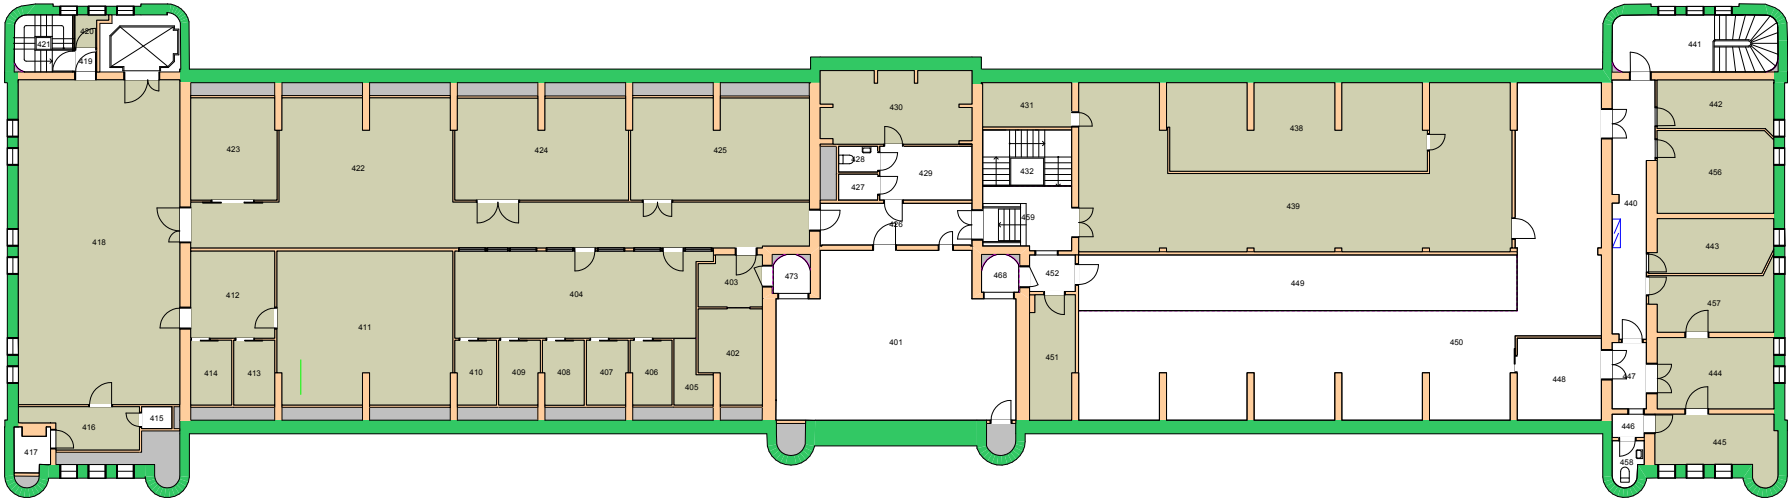


Forvaltningstegning  
 Ved ombygging el. må alle mål kontrolleres på stedet



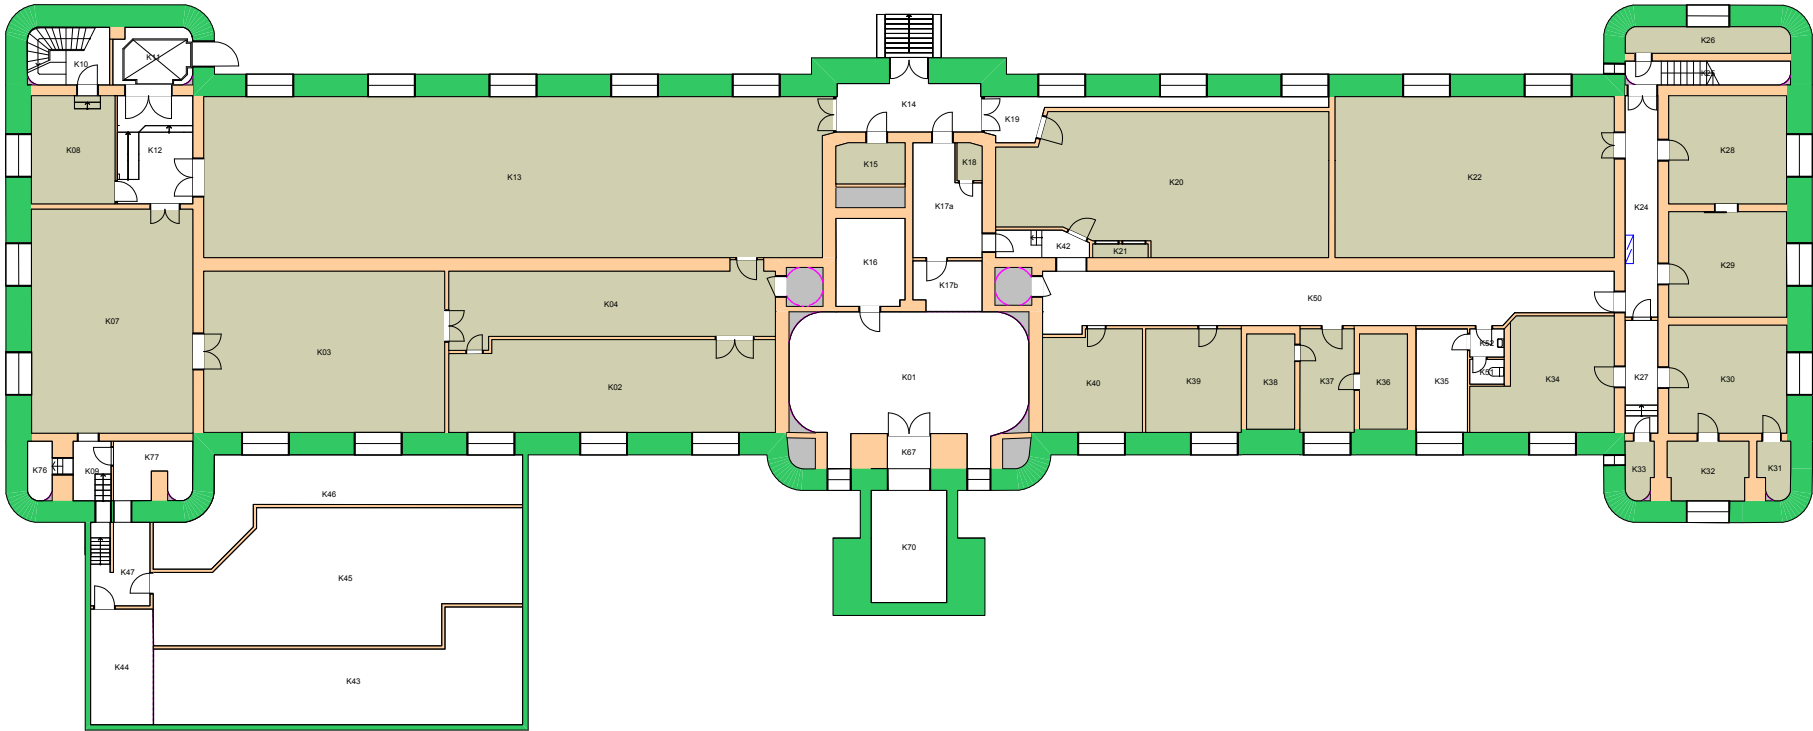

Forvaltningstegning  
Ved ombygging el. må alle mål kontrolleres på stedet



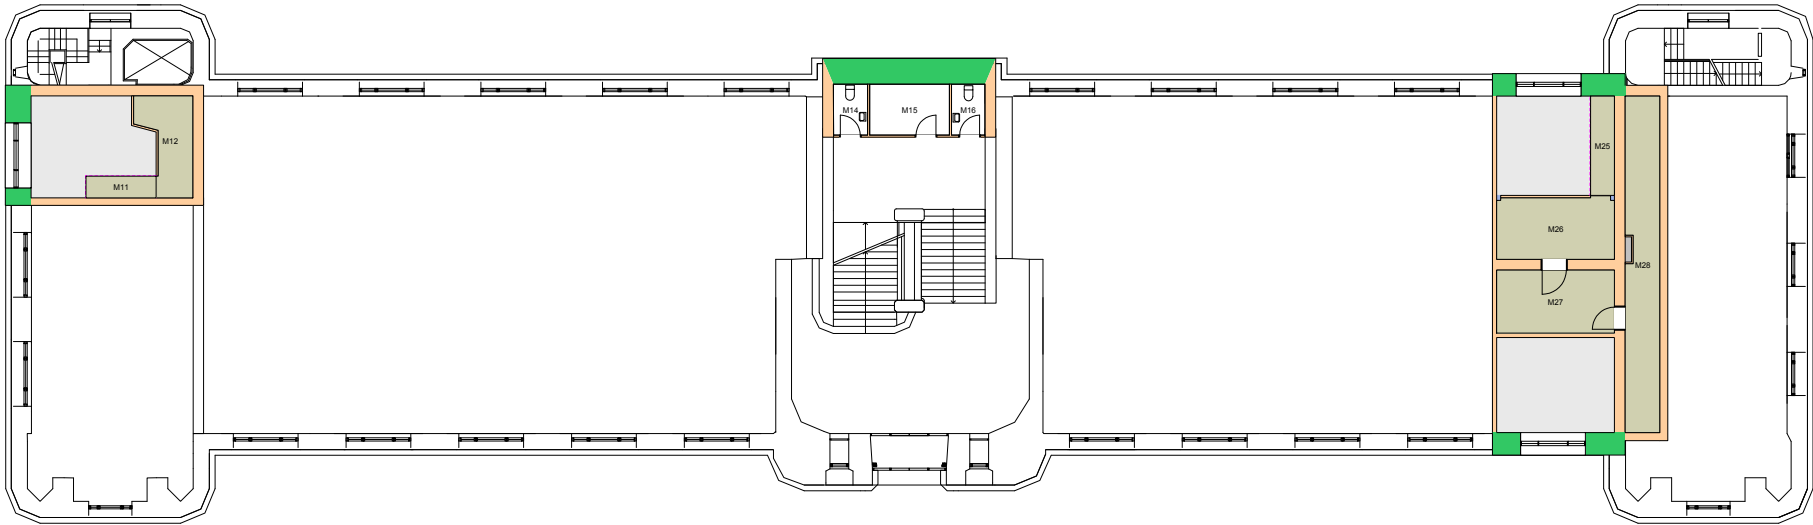


**Forvaltningstegning**  
 Ved ombygging el. må alle mål kontrolleres på stedet






Forvaltningstegning  
Ved ombygging el. må alle mål kontrolleres på stedet



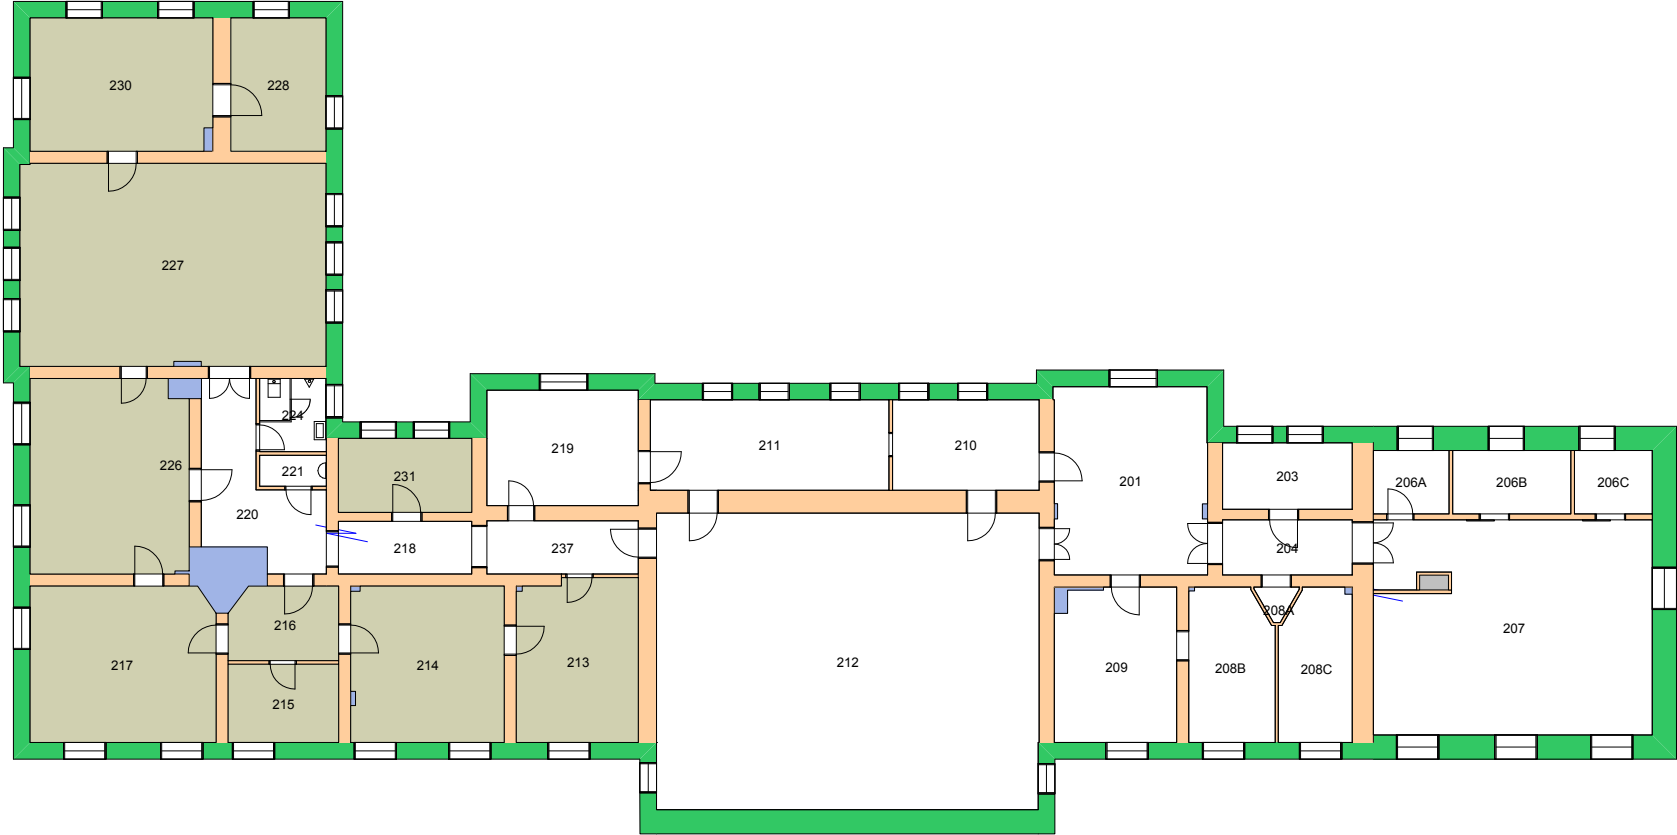

Forvaltningstegning  
 Ved ombygging el. må alle mål kontrolleres på stedet




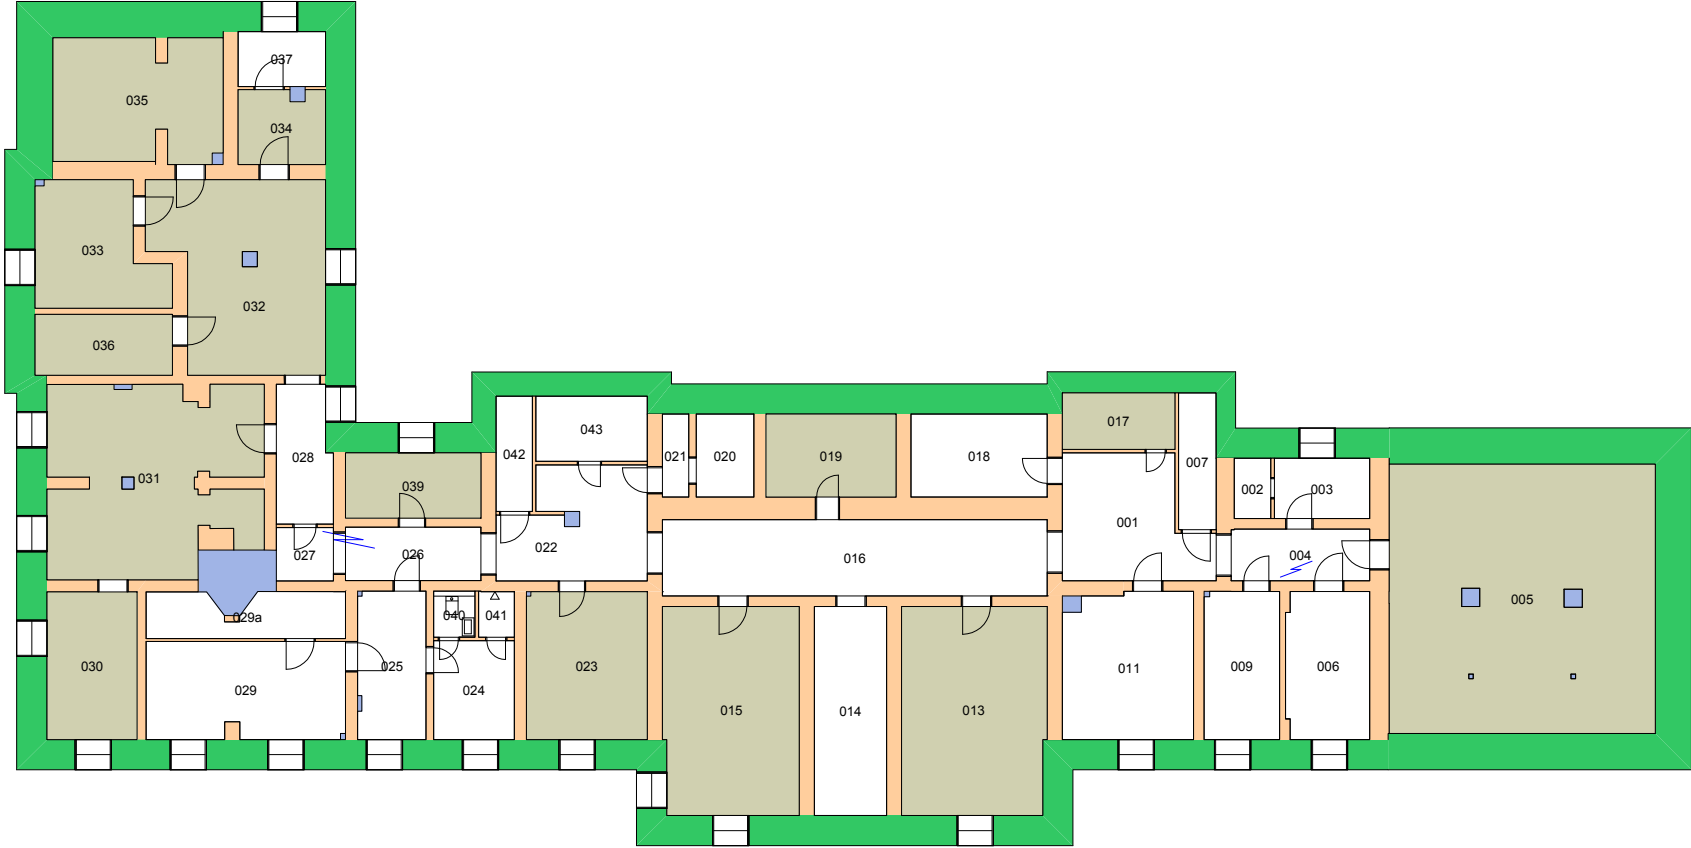

Forvaltningstegning  
Ved ombygging el. må alle mål kontrolleres på stedet




**UiO : Universitetet i Oslo**  
 Sentrum  
 SE07  
 Frederiksgate 3  
 Etasje: KJ  
 Mål: 1:250 (A4 format)  
 Dato: 05.09.19

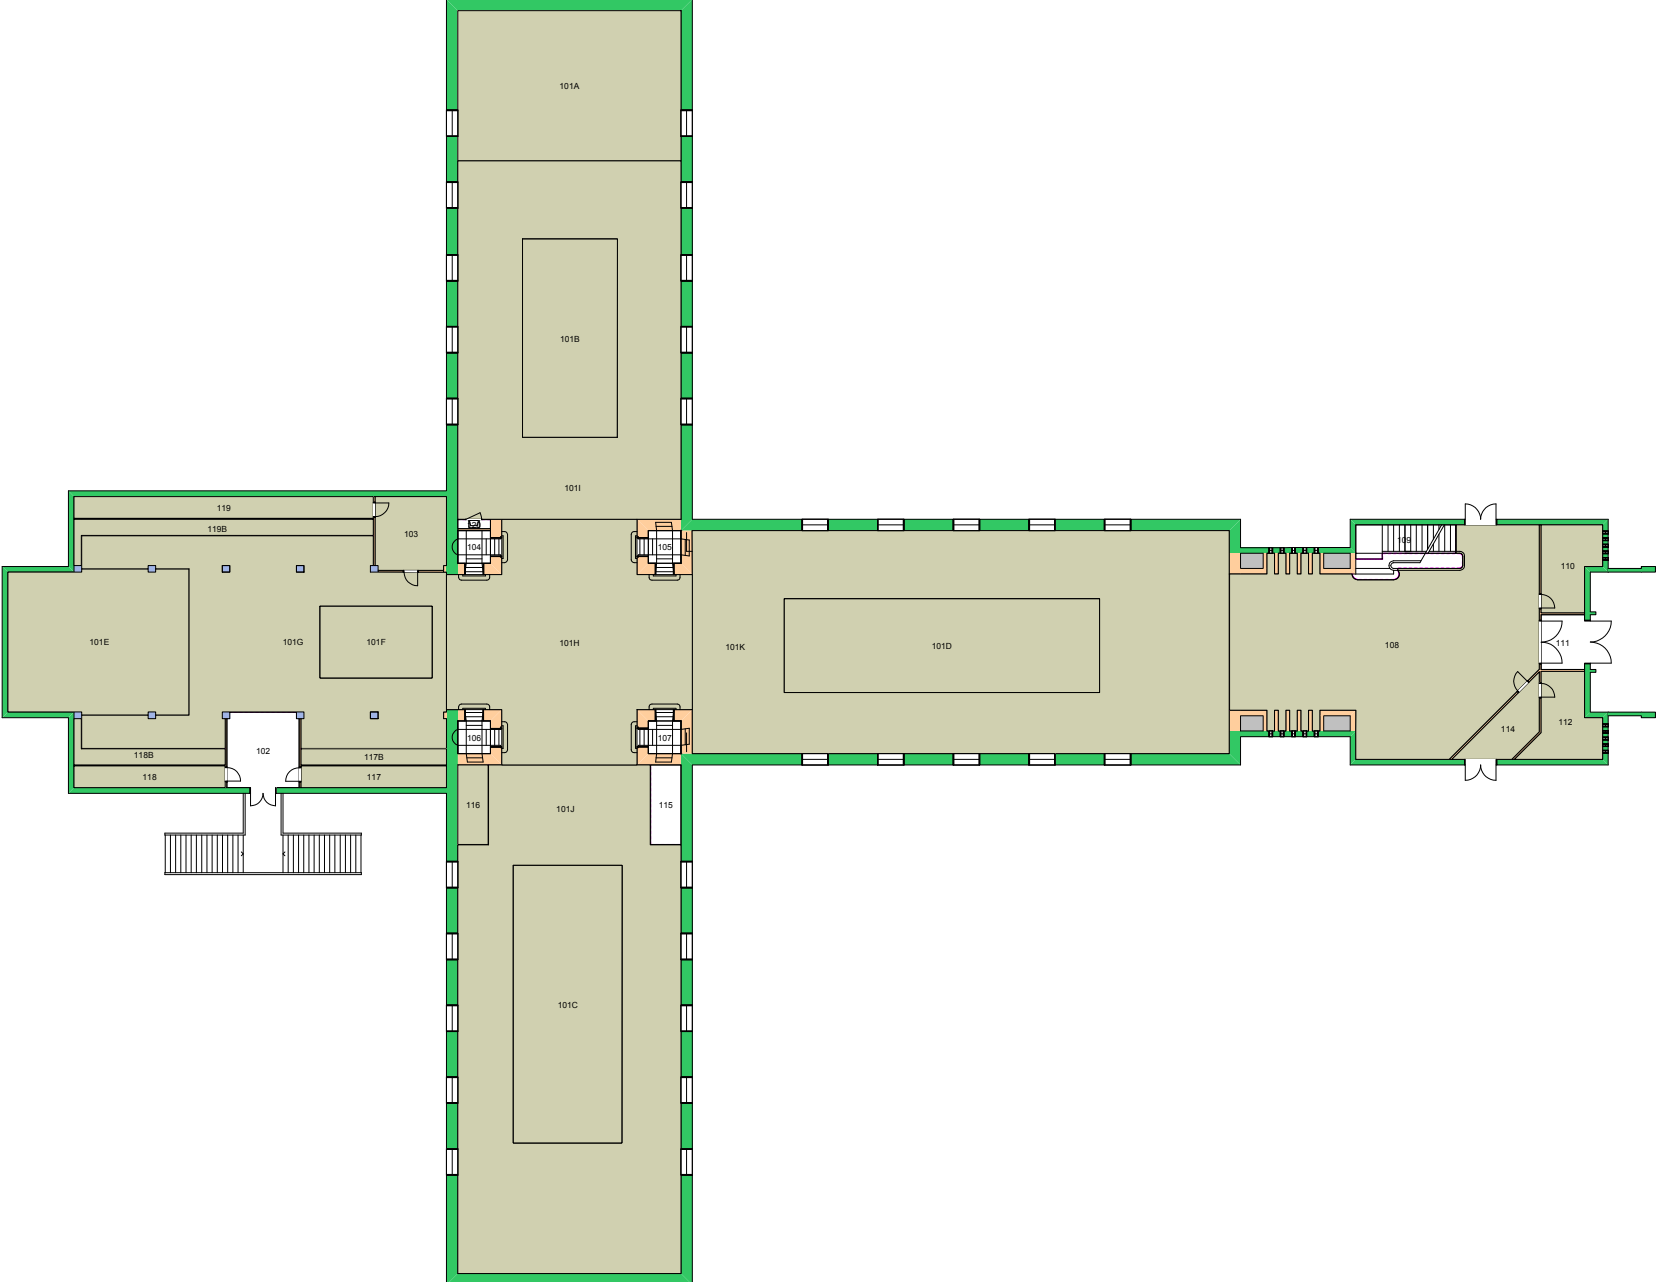

Forvaltningstegning  
Ved ombygging el. må alle mål kontrolleres på stedet






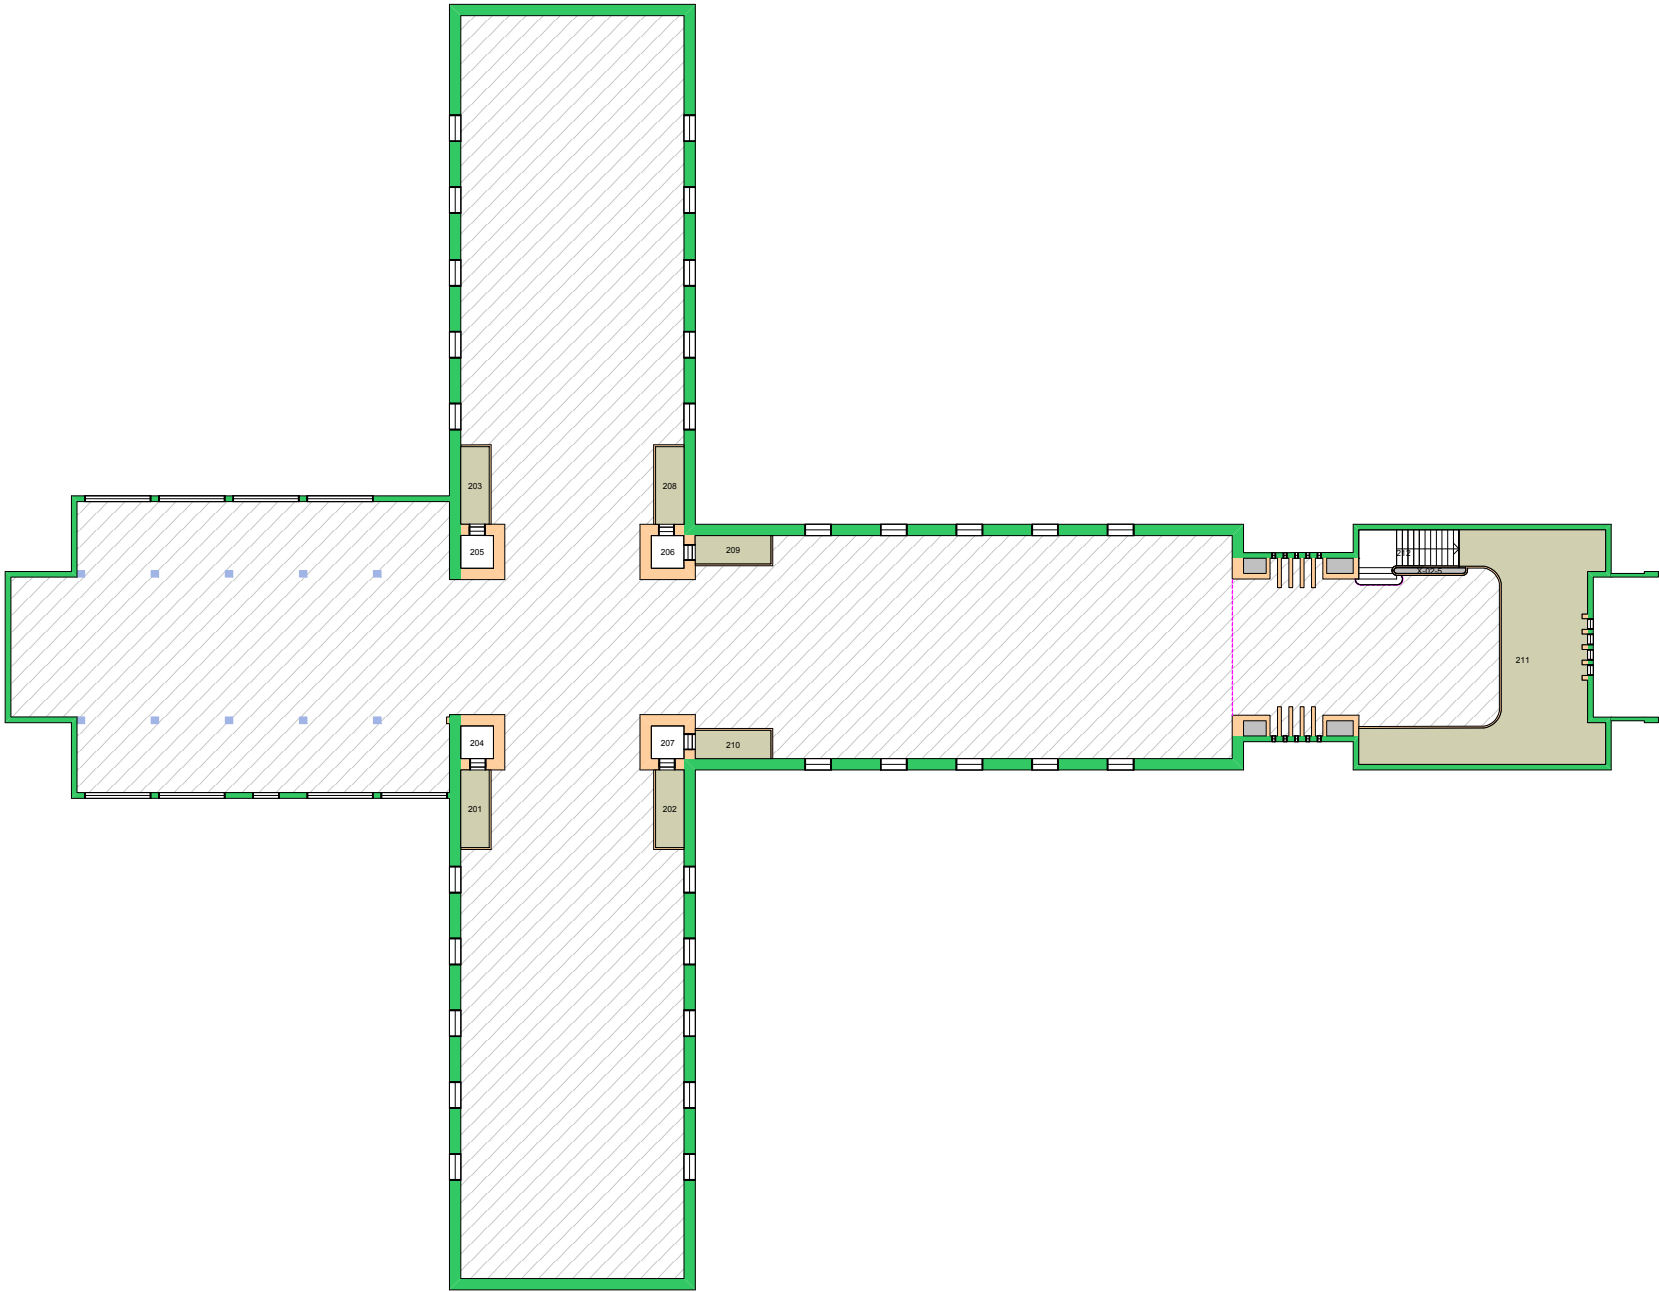

Forvaltningstegning  
 Ved ombygging el. må alle mål kontrolleres på stedet




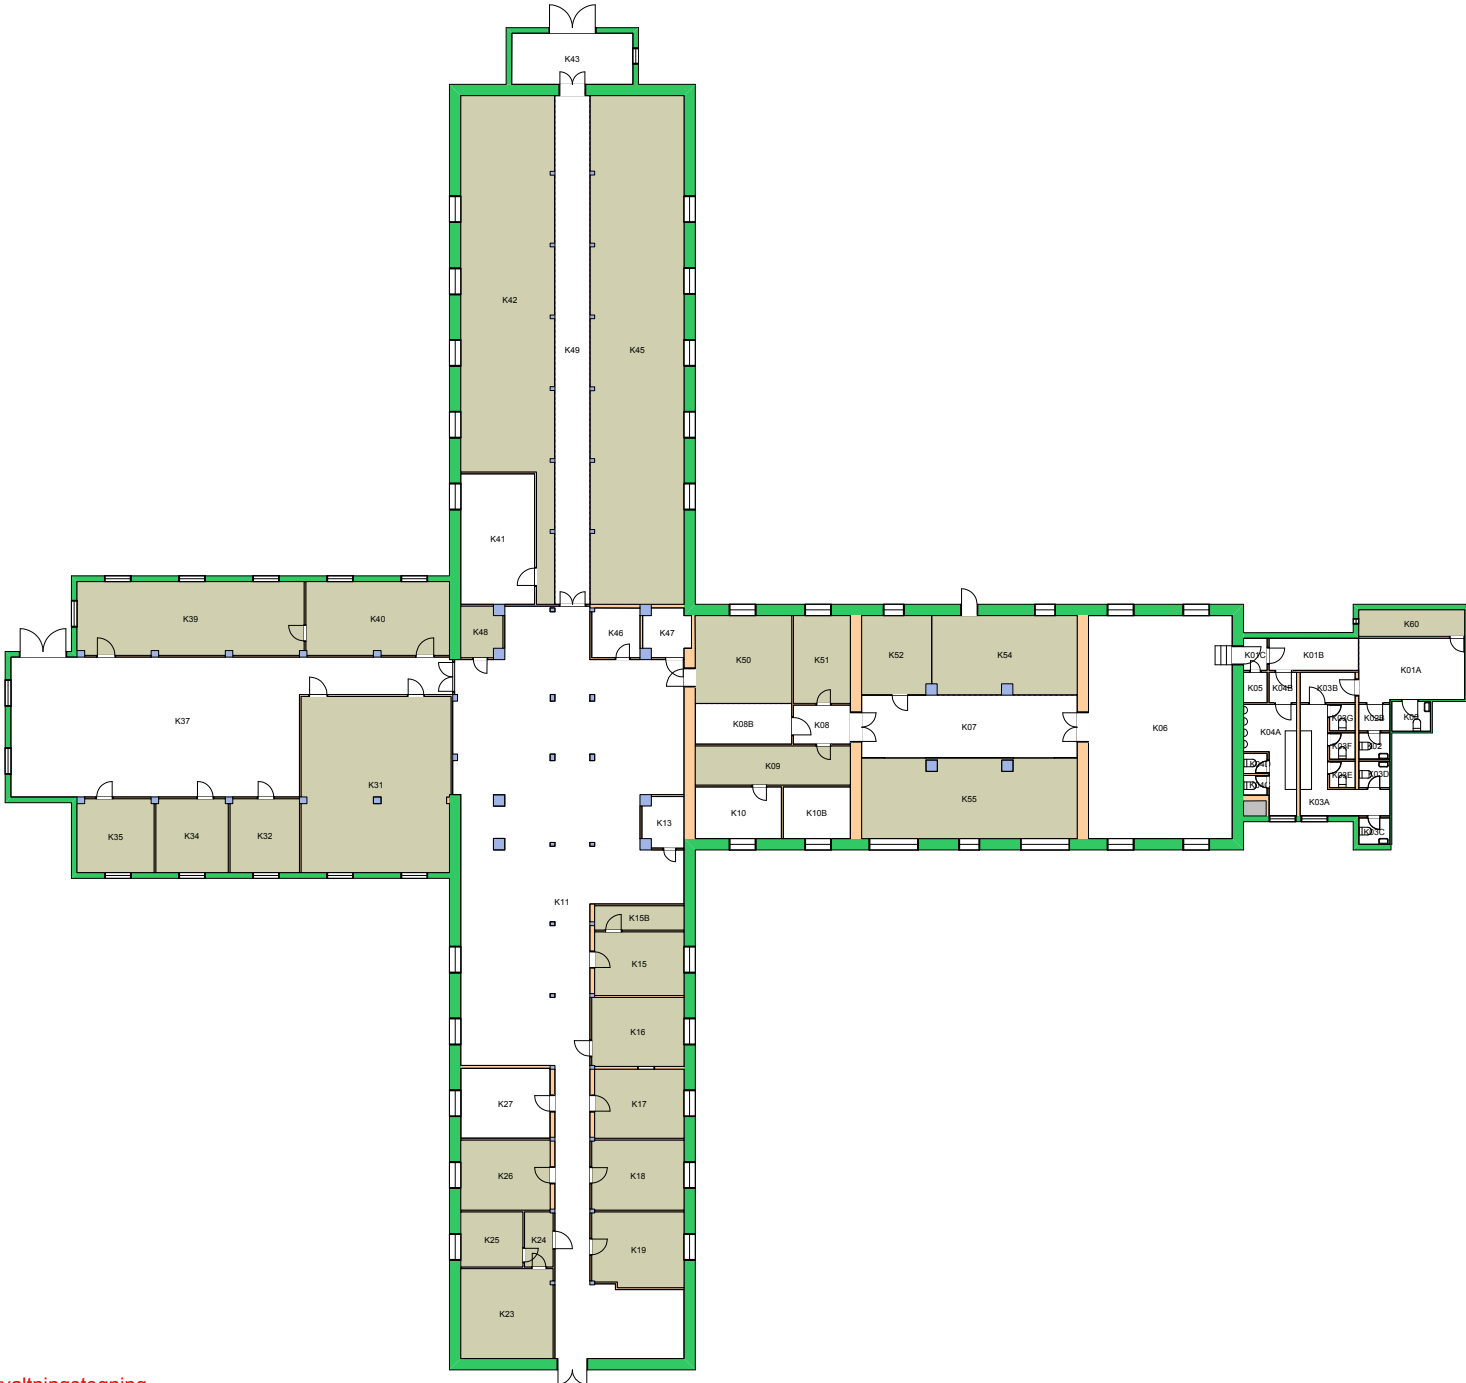

Forvaltningstegning  
 Ved ombygging el. må alle mål kontrolleres på stedet




UiO : **Universitetet i Oslo**  
 Sentrum  
 SE09  
 Vikingskipshuset  
 Etasje: KJ  
 Mål: 1:400 (A4 format)  
 Dato: 05.09.19

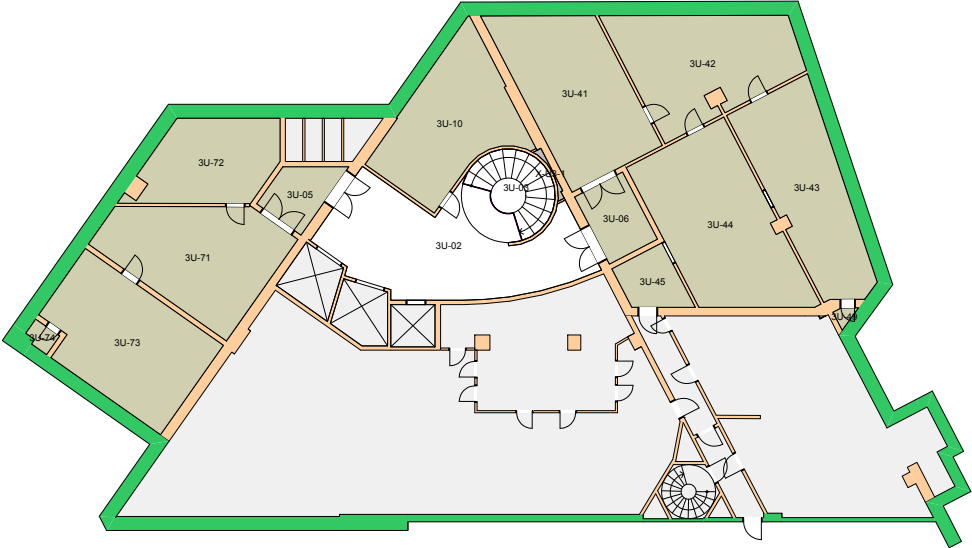


**Forvaltningstegning**  
 Ved ombygging el. må alle mål kontrolleres på stedet



270000 Kulturhistorisk museum 

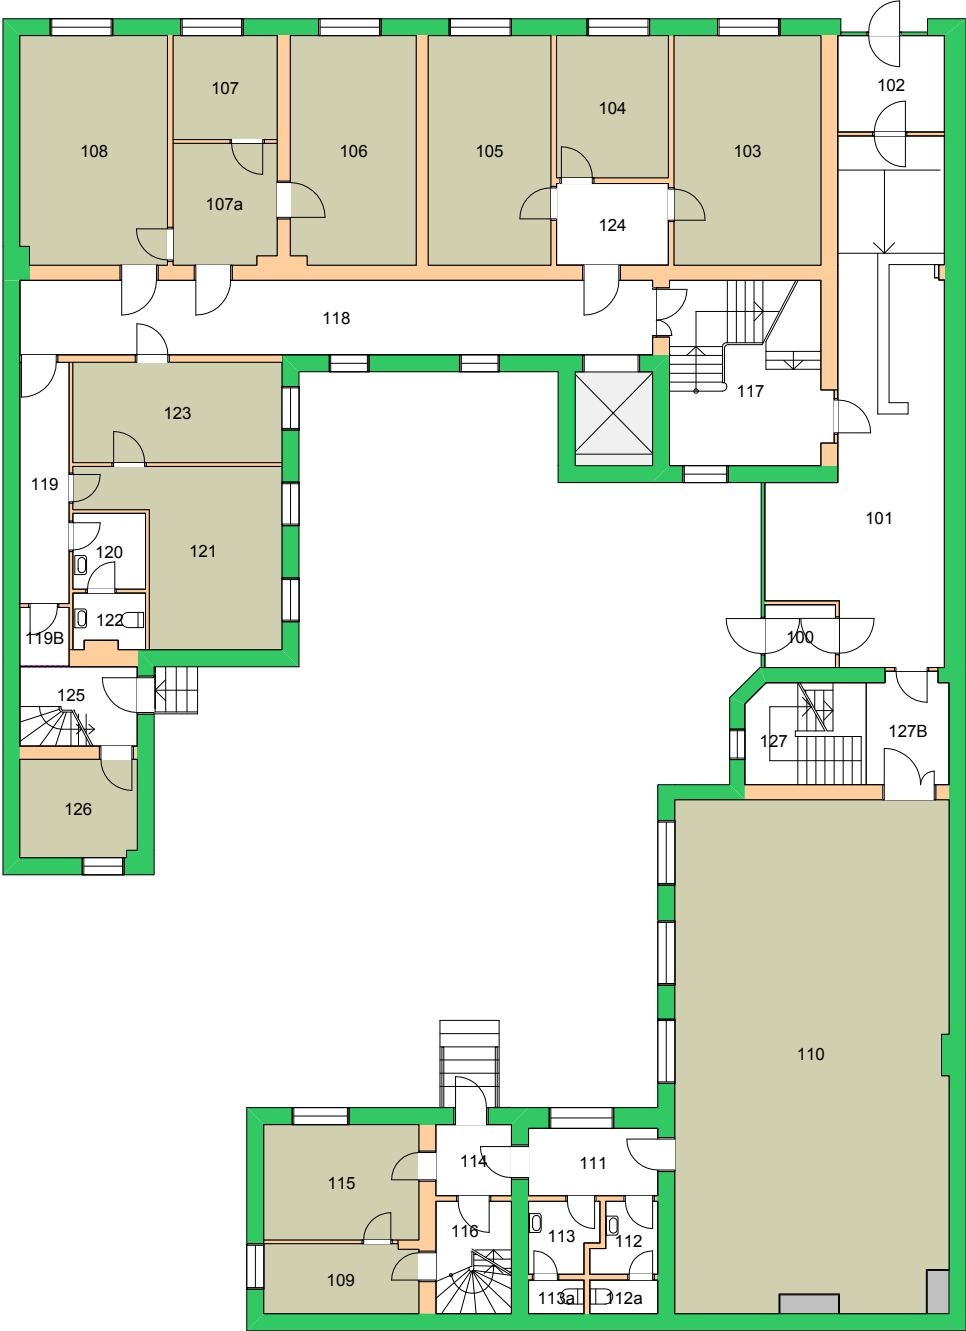


Forvaltningstegning  
Ved ombygging el. må alle mål kontrolleres på stedet

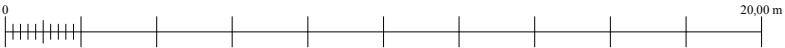


UiO : **Universitetet i Oslo**  
 Sentrum  
 SE11  
 St. Olavsgt. 29  
 Etasje: 01  
 Mål: 1:200 (A4 format)  
 Dato: 05.09.19

270000 Kulturhistorisk museum

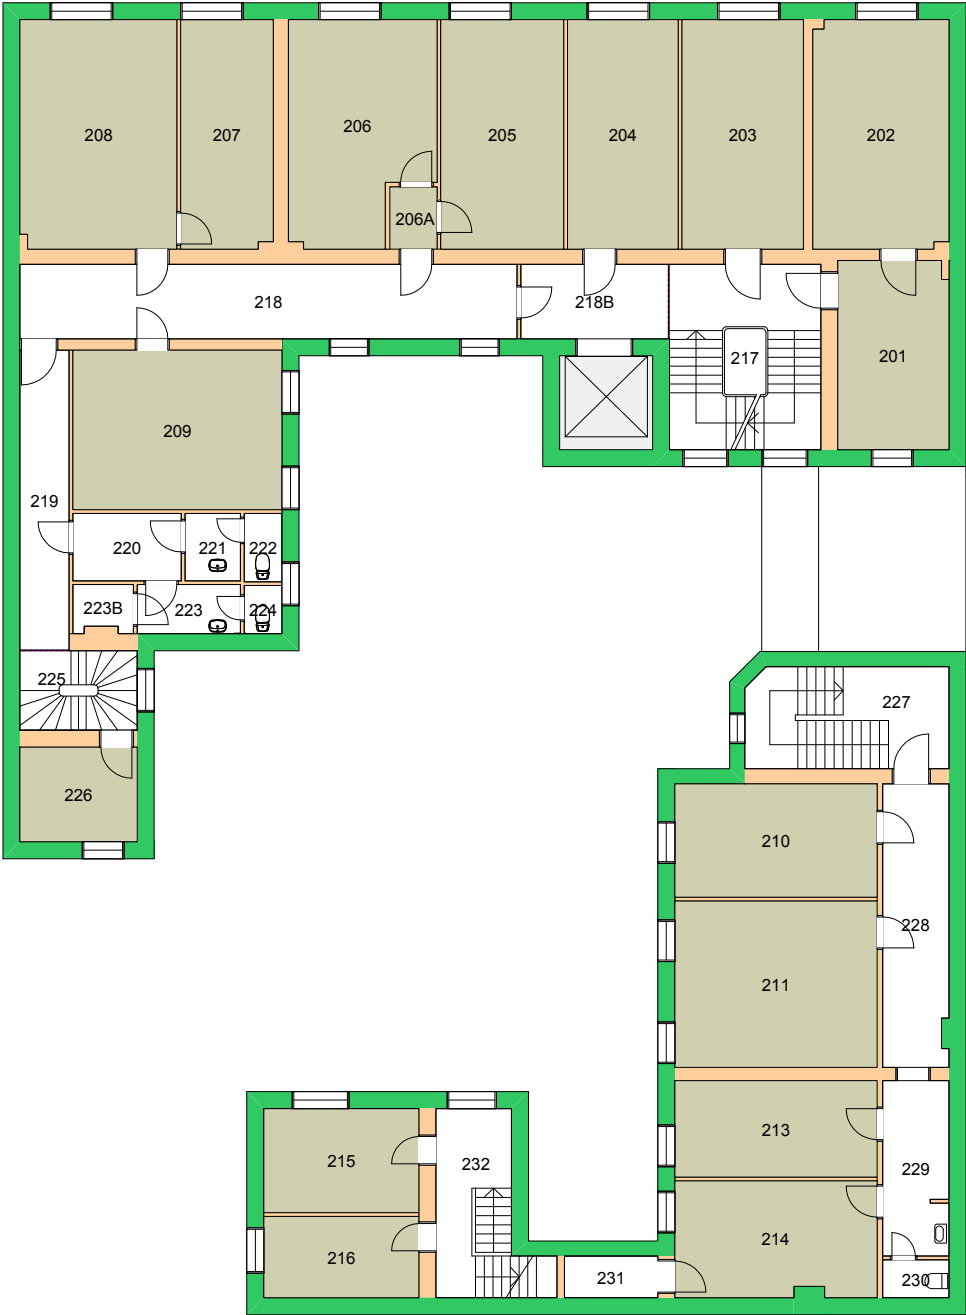


Forvaltningstegning  
Ved ombygging el. må alle mål kontrolleres på stedet

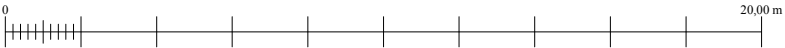


**UiO • Universitetet i Oslo**  
 Sentrum  
 SE11  
 St. Olavsgt. 29  
 Etasje: 02  
 Mål: 1:200 (A4 format)  
 Dato: 05.09.19

270000 Kulturhistorisk museum

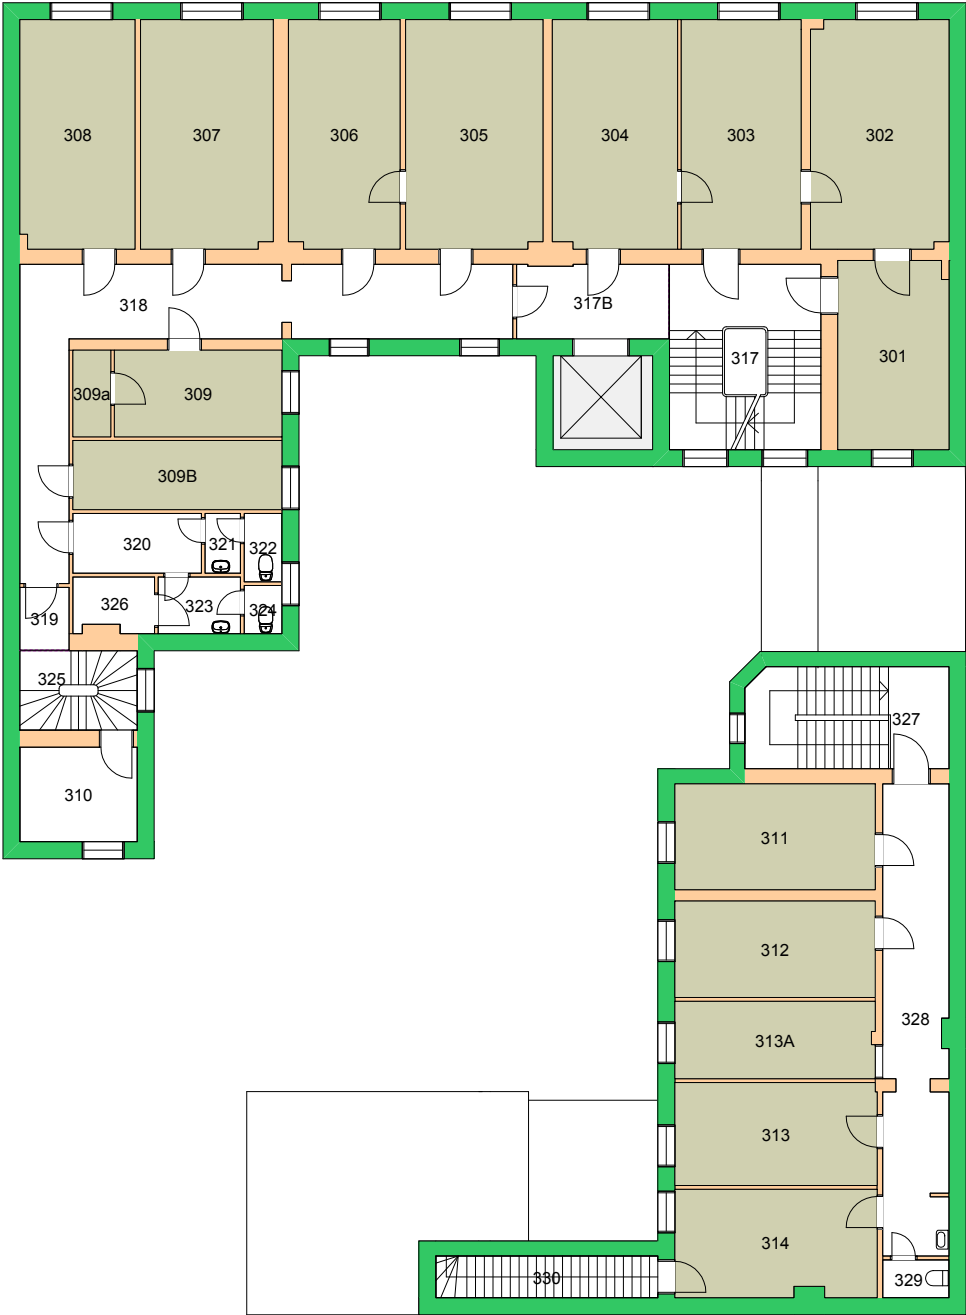


Forvaltningstegning  
Ved ombygging el. må alle mål kontrolleres på stedet

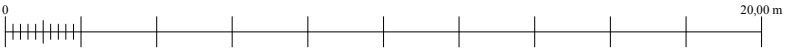


UiO : **Universitetet i Oslo**  
 Sentrum  
 SE11  
 St. Olavsgt. 29  
 Etasje: 03  
 Mål: 1:200 (A4 format)  
 Dato: 05.09.19

270000 Kulturhistorisk museum 

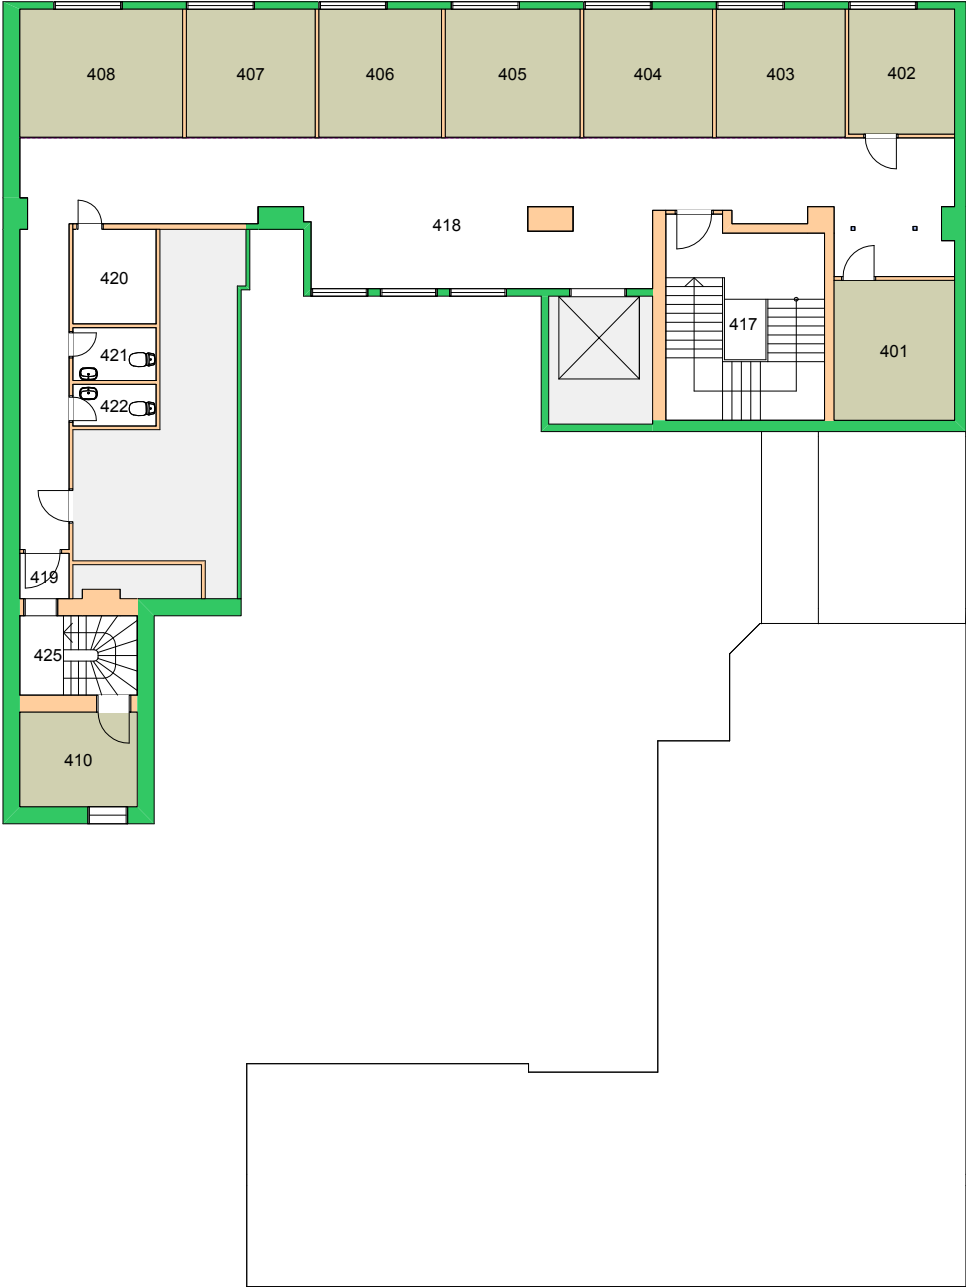


Forvaltningstegning  
Ved ombygging el. må alle mål kontrolleres på stedet

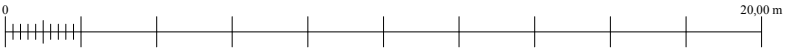


UiO : **Universitetet i Oslo**  
 Sentrum  
 SE11  
 St. Olavsgt. 29  
 Etasje: 04  
 Mål: 1:200 (A4 format)  
 Dato: 05.09.19

270000 Kulturhistorisk museum 

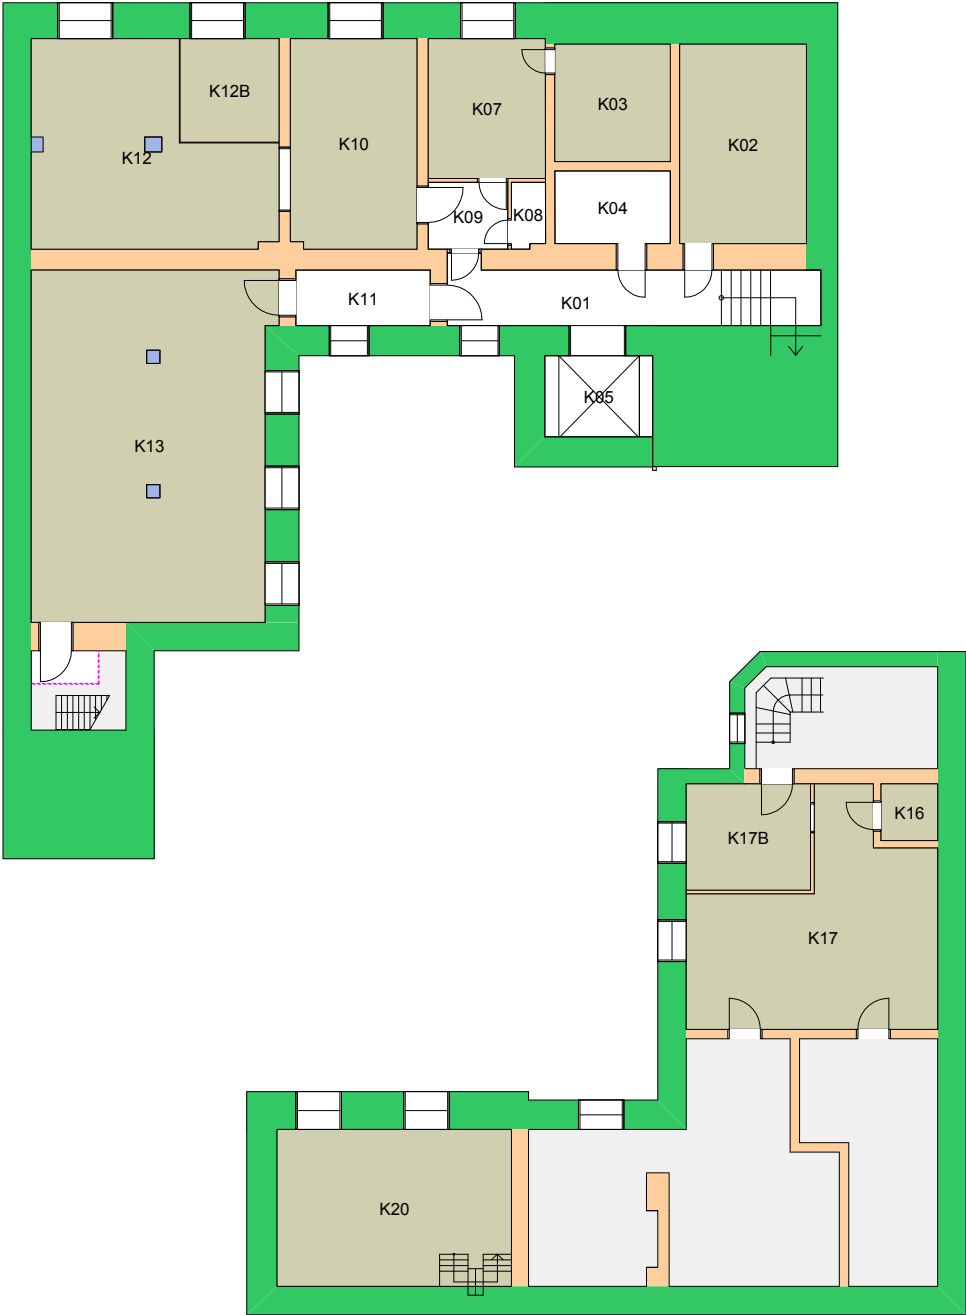


Forvaltningstegning  
Ved ombygging el. må alle mål kontrolleres på stedet

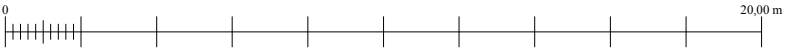


UiO : **Universitetet i Oslo**  
 Sentrum  
 SE11  
 St. Olavsgt. 29  
 Etasje: KJ  
 Mål: 1:200 (A4 format)  
 Dato: 05.09.19




270000 Kulturhistorisk museum 

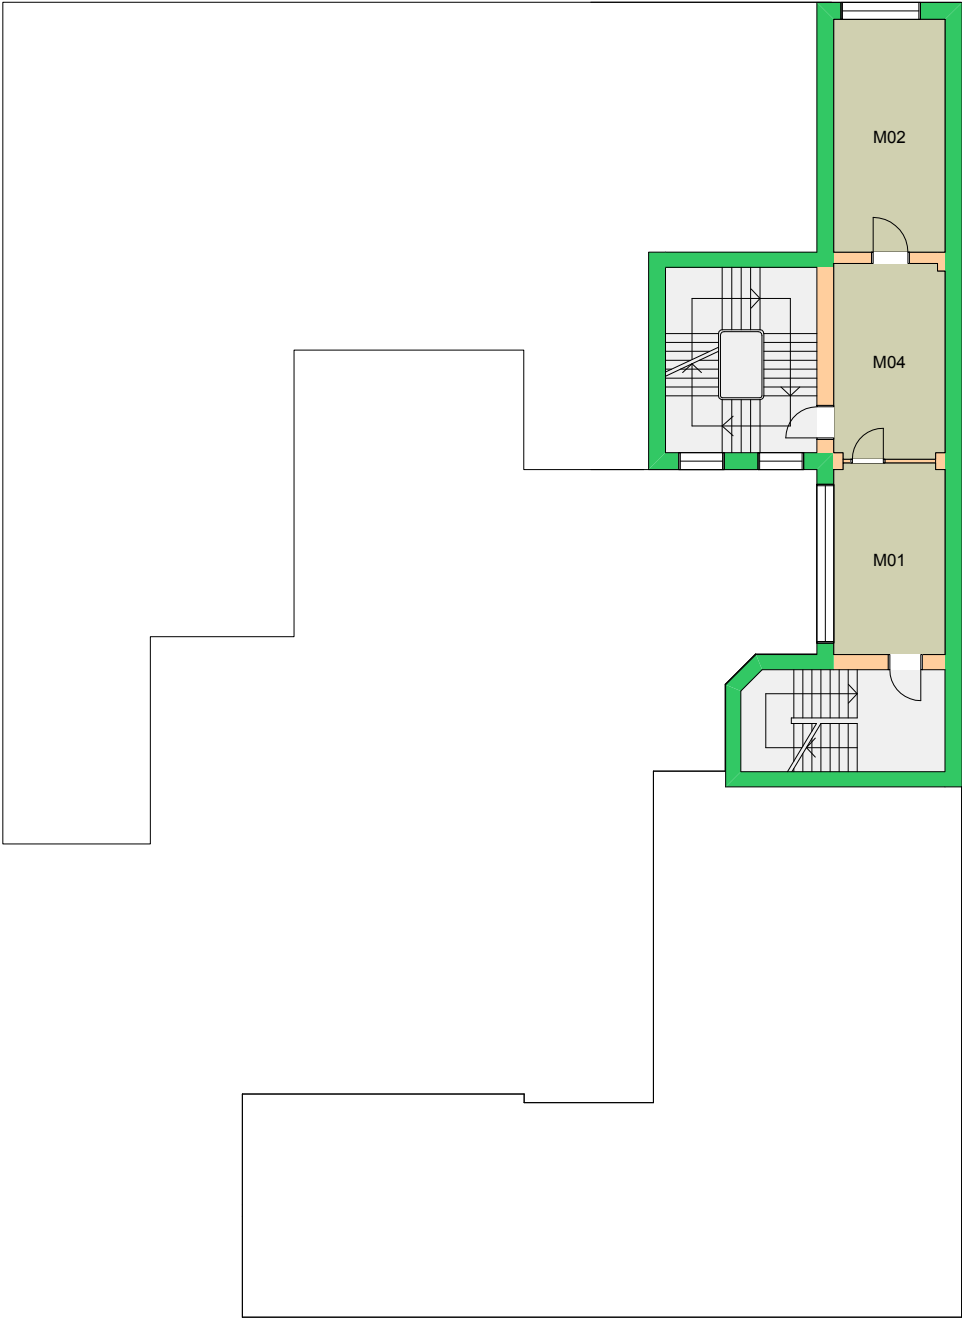


Forvaltningstegning  
Ved ombygging el. må alle mål kontrolleres på stedet

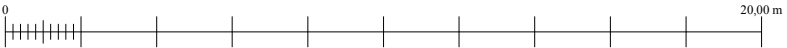


UiO : **Universitetet i Oslo**  
 Sentrum  
 SE11  
 St. Olavsgt. 29  
 Etasje: M  
 Mål: 1:200 (A4 format)  
 Dato: 05.09.19

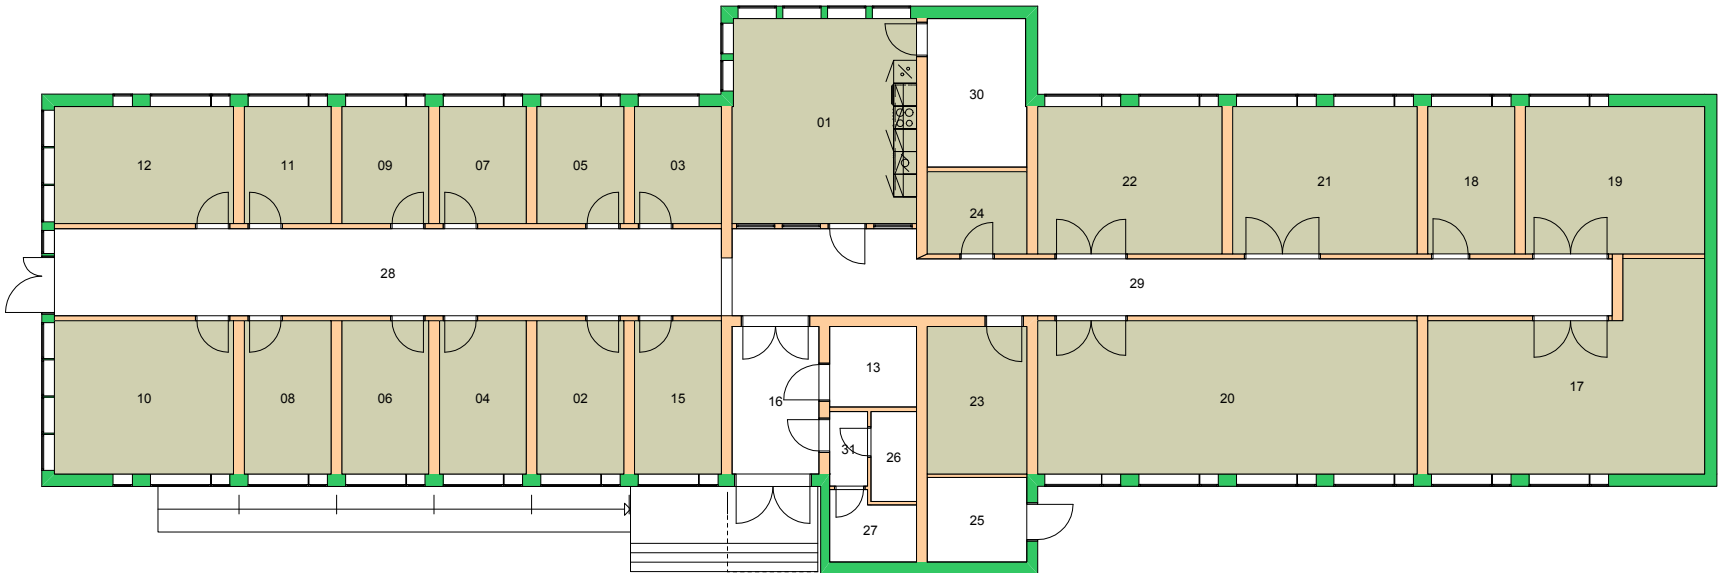

Forvaltningstegning  
 Ved ombygging el. må alle mål kontrolleres på stedet

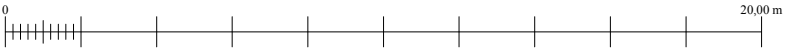

UiO : **Universitetet i Oslo**  
 Sentrum  
 SE26  
 Paviljong-Saving Oseberg  
 Etasje: 01  
 Mål: 1:200 (A4 format)  
 Dato: 05.09.19

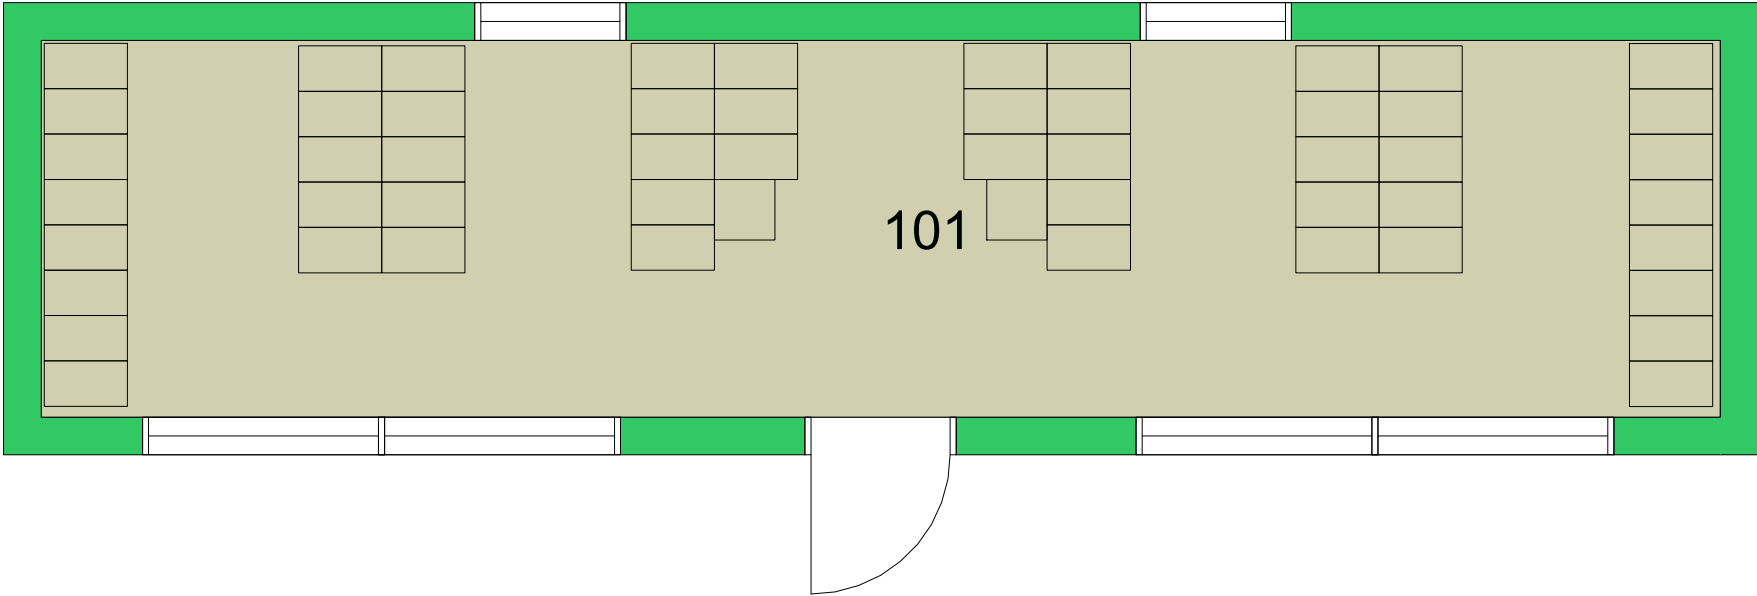

Forvaltningstegning  
Ved ombygging el. må alle mål kontrolleres på stedet

