


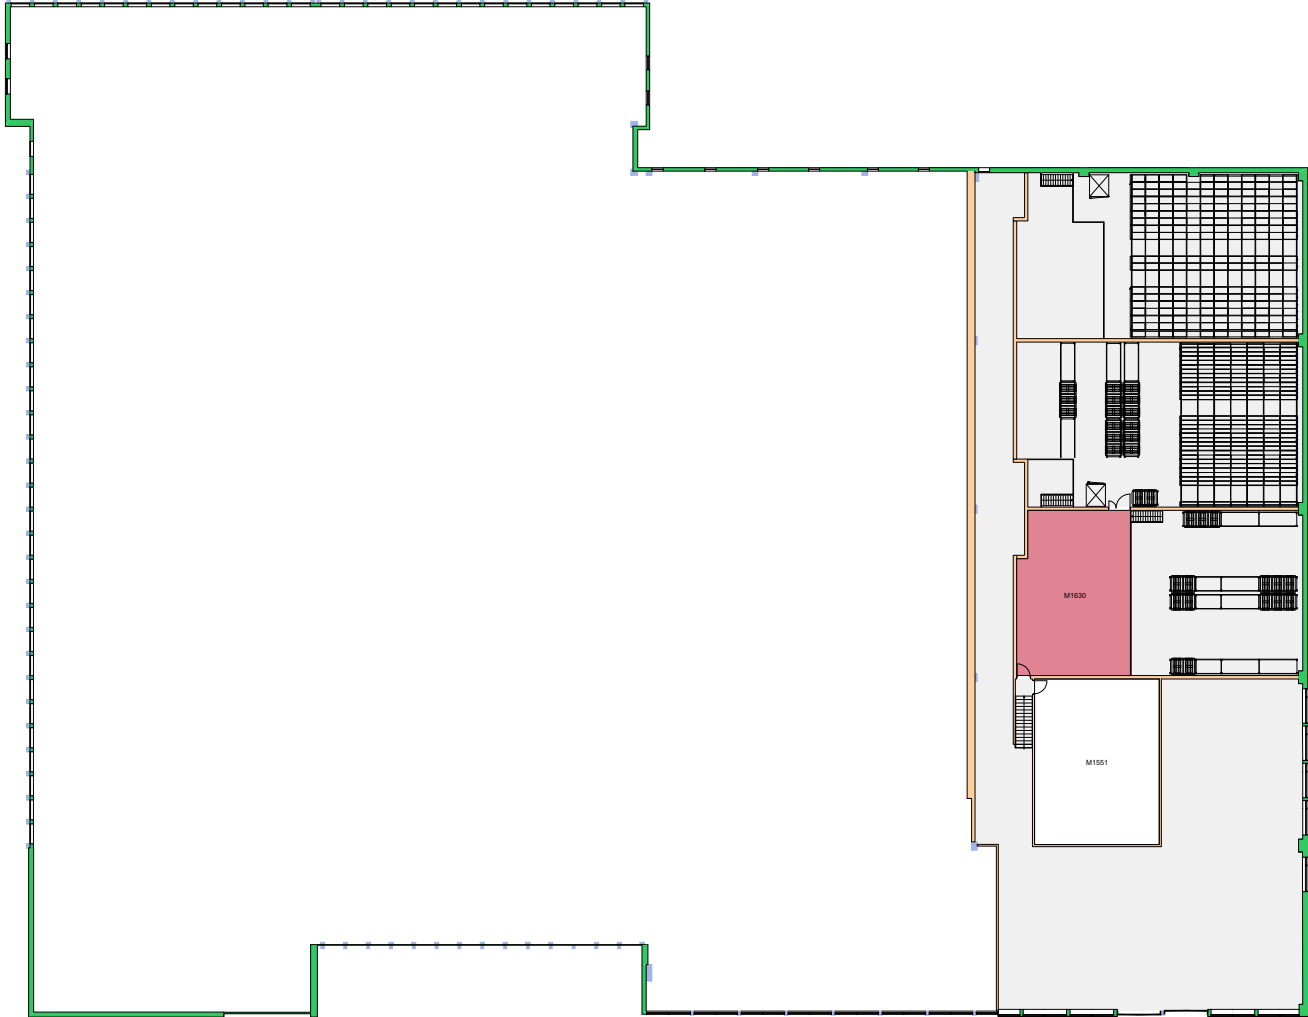



Forvaltningstegning  
Ved ombygging el. må alle mål kontrolleres på stedet





Forvaltningstegning  
Ved ombygging el. må alle mål kontrolleres på stedet



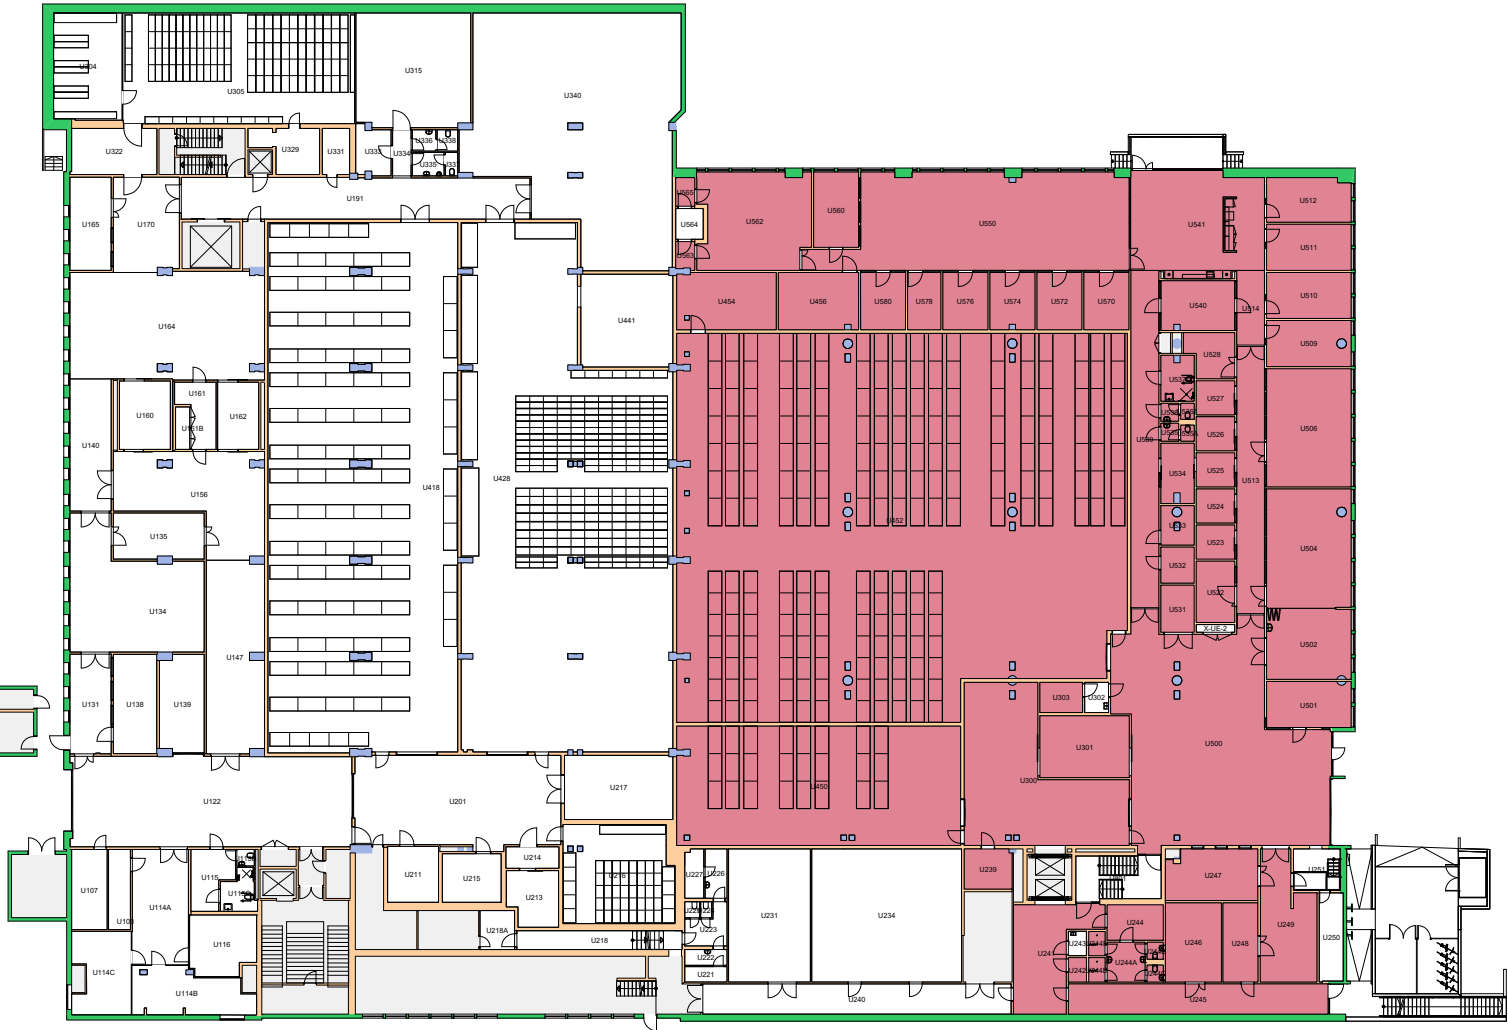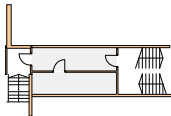

Forvaltningstegning  
Ved ombygging el. må alle mål kontrolleres på stedet







Forvaltningstegning  
 Ved ombygging el. må alle mål kontrolleres på stedet



UiO : Universitetet i Oslo  
 Blindern  
 BL02  
 Kristian Ottosens hus  
 Etasje: UE  
 Mål: 1:400 (A4 format)  
 Dato: 07.12.20

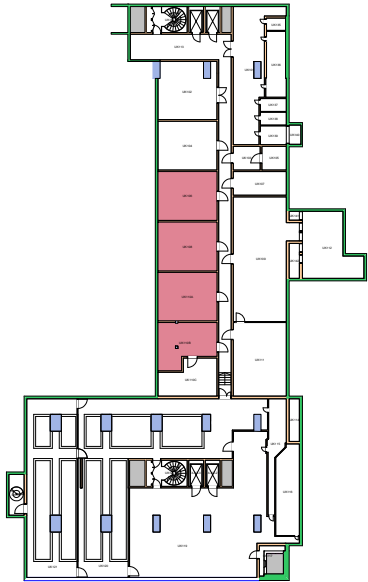


Forvaltningstegning  
Ved ombygging el. må alle mål kontrolleres på stedet

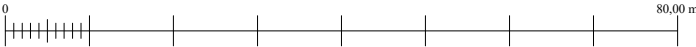


Space Manager Pythagoras AB

UiO : **Universitetet i Oslo**  
Blindern  
BL18  
Kristine Bonnevis hus  
Etasje: K2  
Mål: 1:900 (A4 format)  
Dato: 07.12.20

 

Forvaltningstegning  
Ved ombygging el. må alle mål kontrolleres på stedet




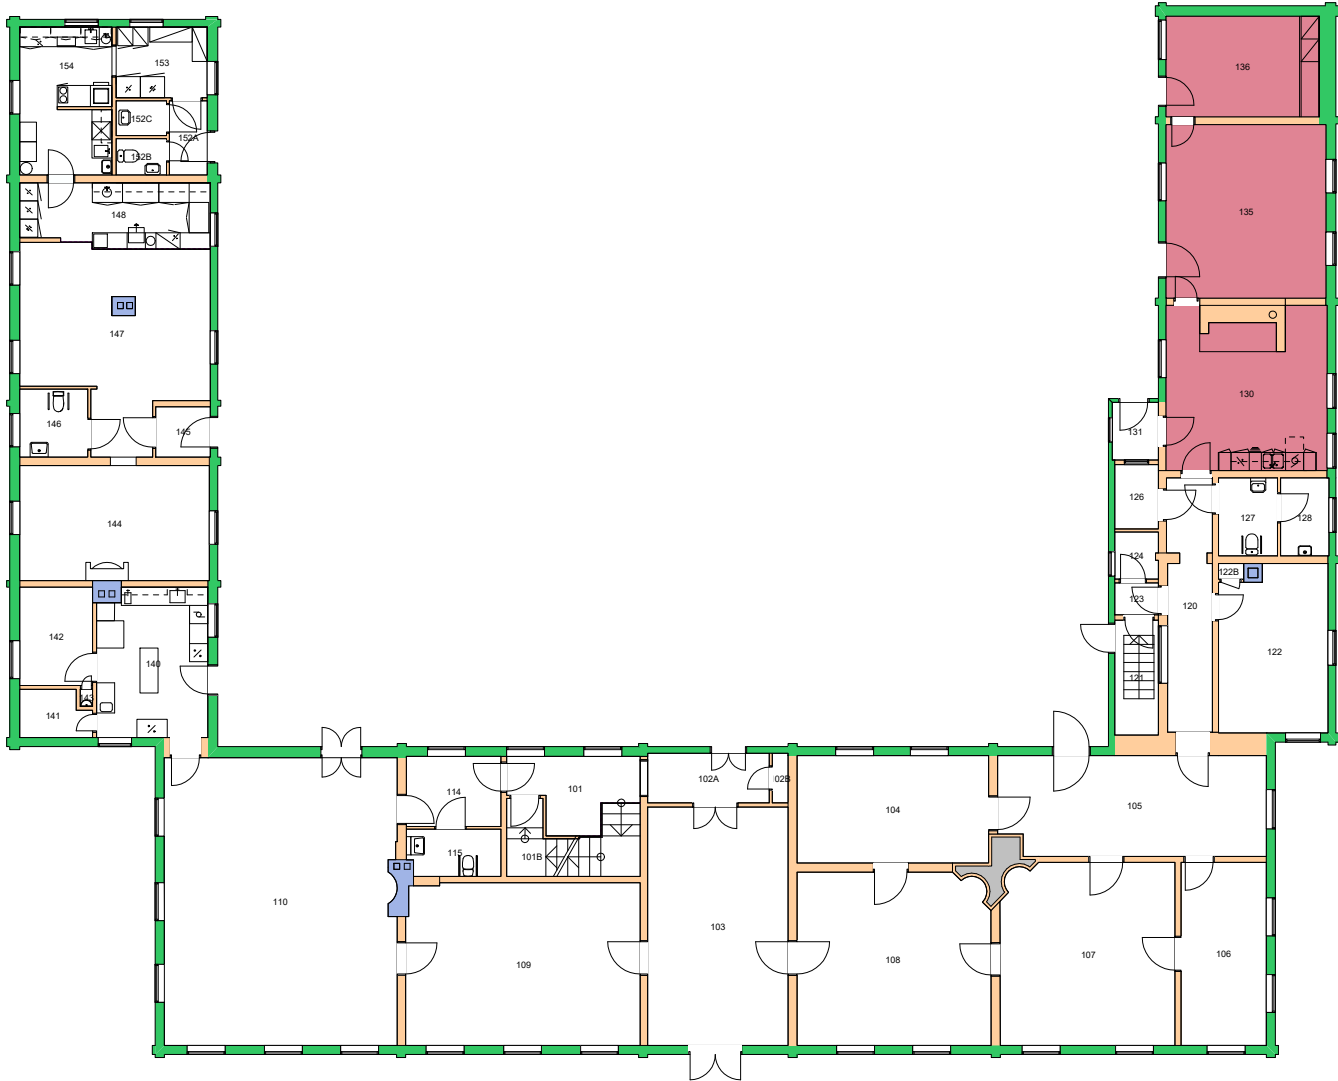

Forvaltningstegning  
 Ved ombygging el. må alle mål kontrolleres på stedet




UiO : Universitetet i Oslo  
 Tøyen  
 TØ01  
 Tøyen hovedgård - Hovedhuset  
 Etasje: 01  
 Mål: 1:250 (A4 format)  
 Dato: 07.12.20

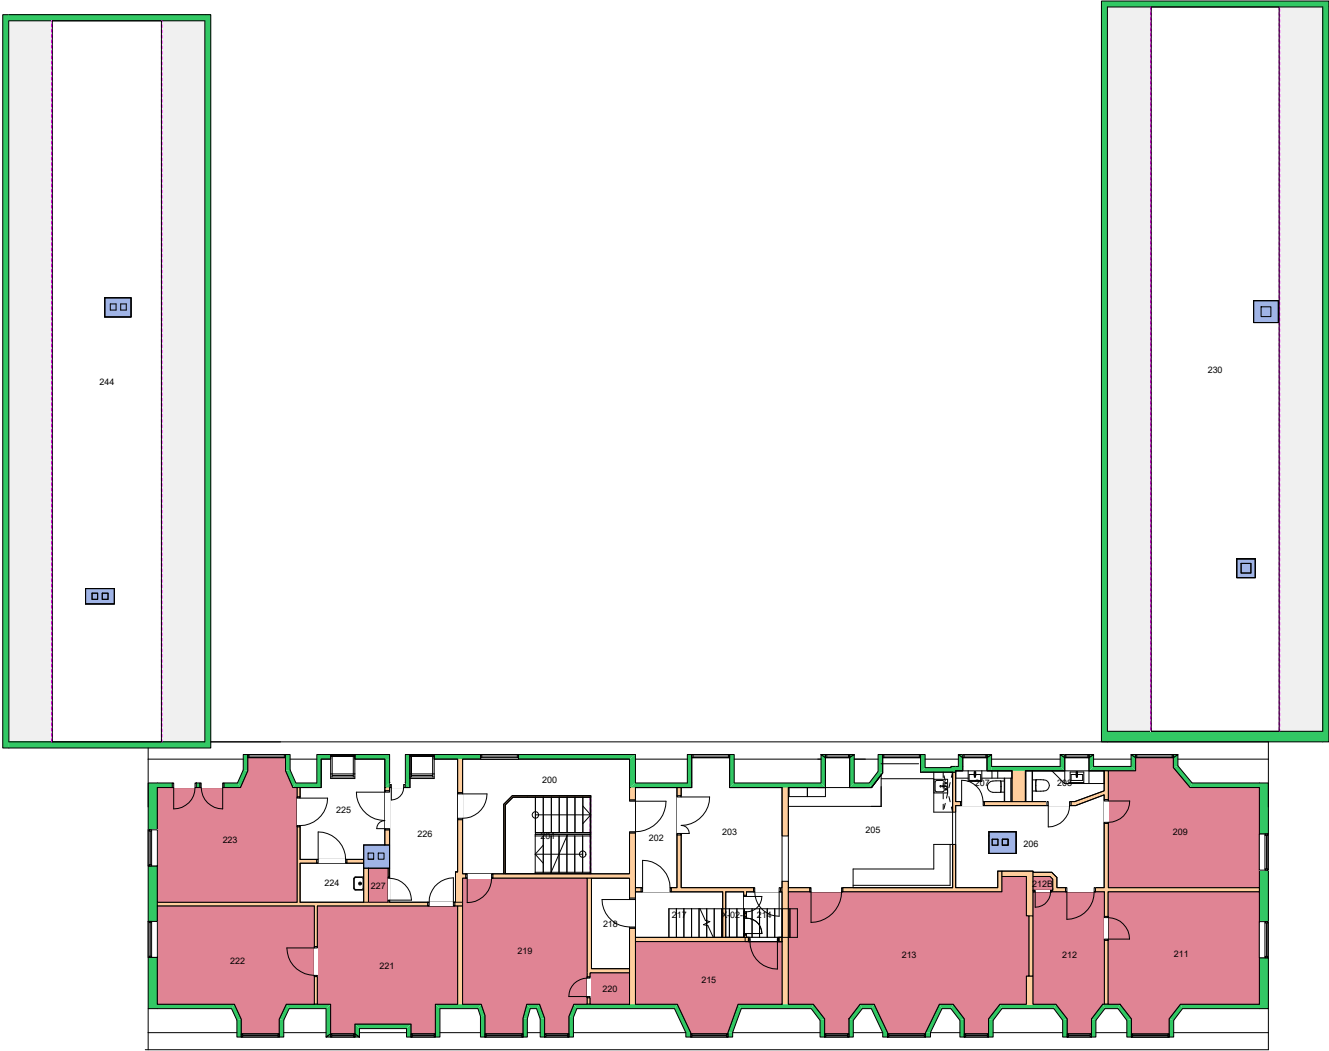

Forvaltningstegning  
Ved ombygging el. må alle mål kontrolleres på stedet







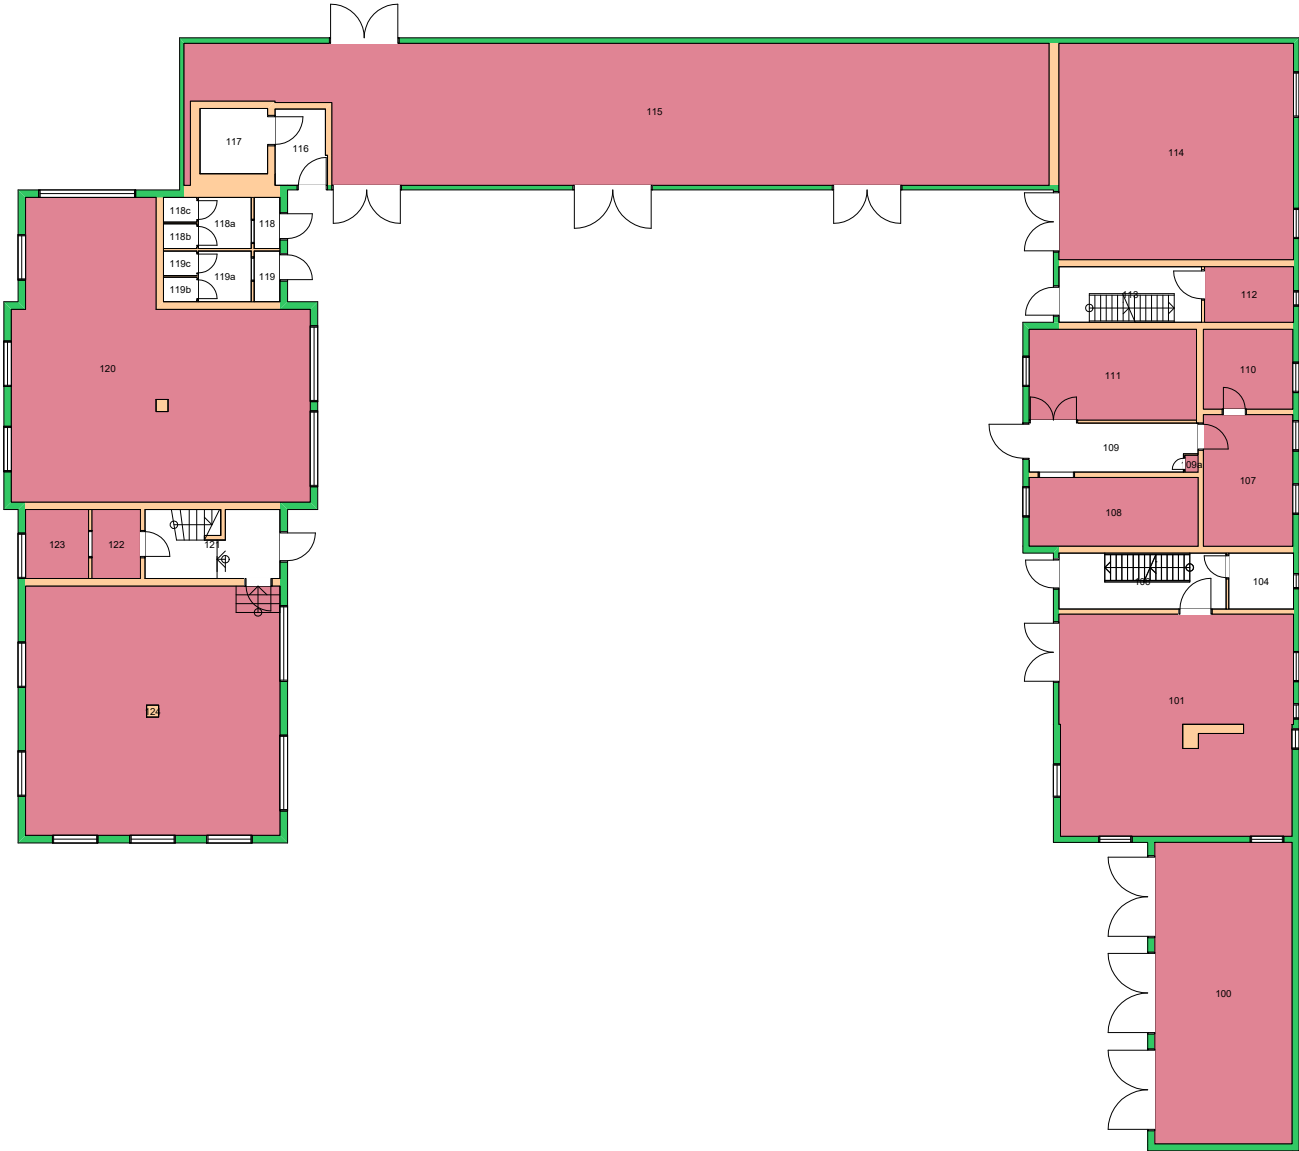

Forvaltningstegning  
Ved ombygging el. må alle mål kontrolleres på stedet



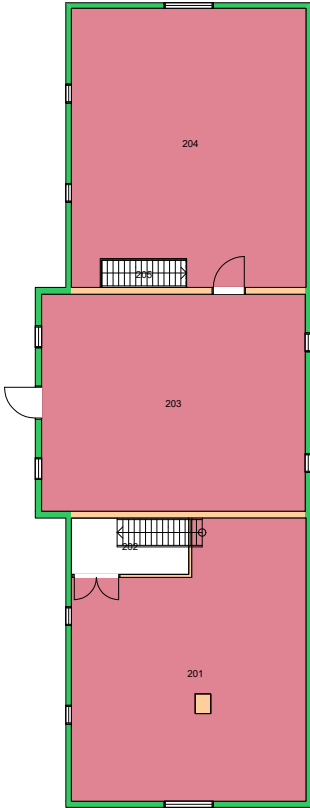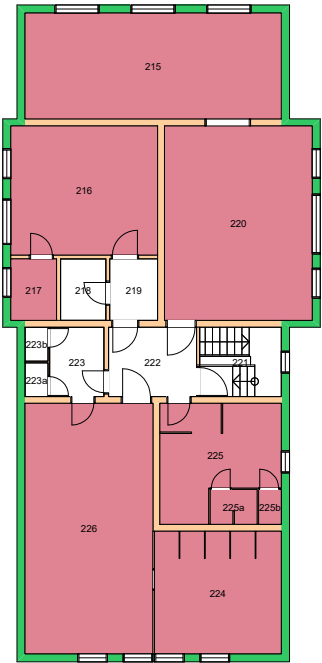


Forvaltningstegning  
 Ved ombygging el. må alle mål kontrolleres på stedet





Space Manager Pythagoras AB

UiO : Universitetet i Oslo  
 Tøyen  
 TØ02  
 Tøyen hovedgård - Driftsbyggn.  
 Etasje: 02  
 Mål: 1:250 (A4 format)  
 Dato: 07.12.20

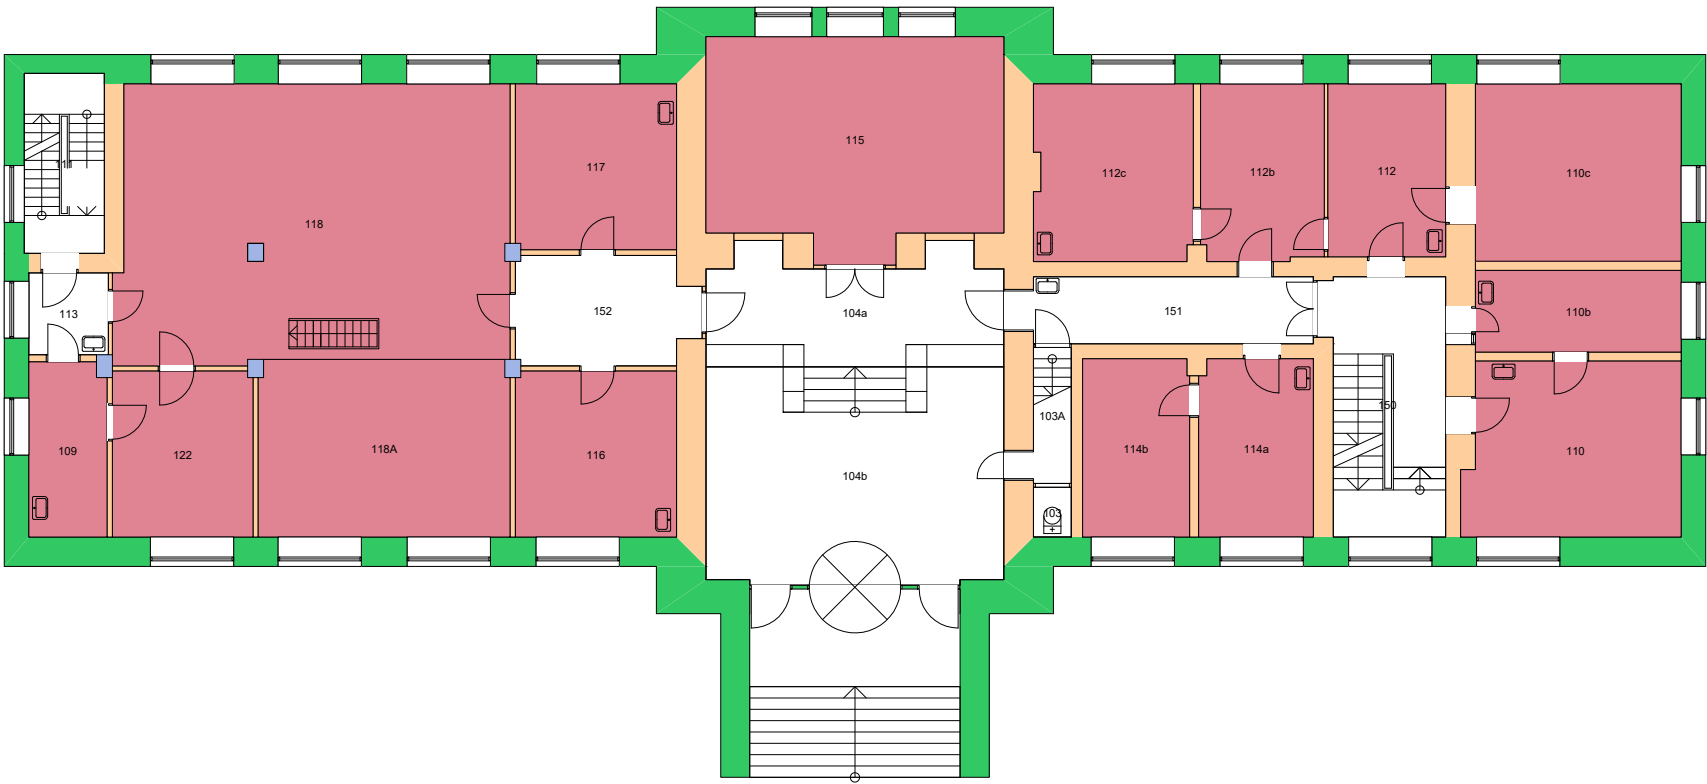


Forvaltningstegning  
Ved ombygging el. må alle mål kontrolleres på stedet

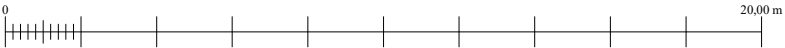

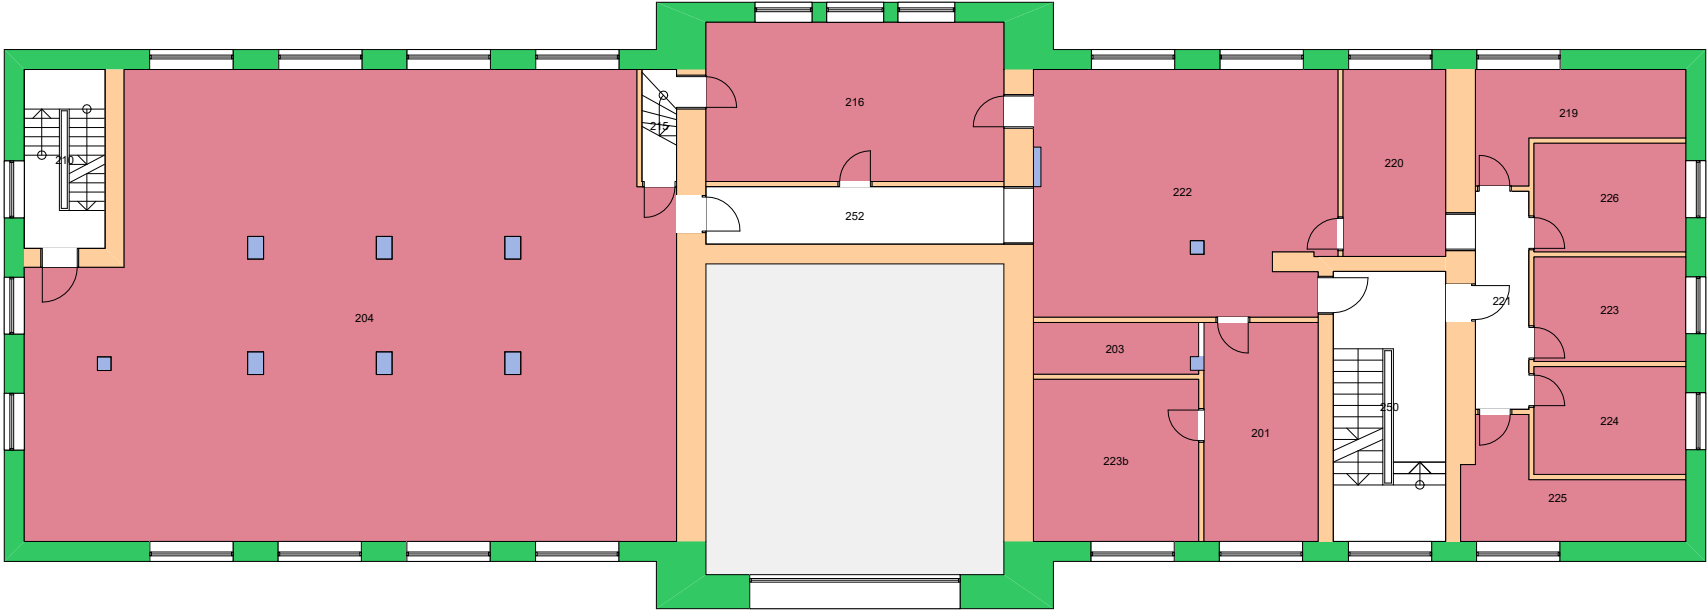


Forvaltningstegning  
Ved ombygging el. må alle mål kontrolleres på stedet

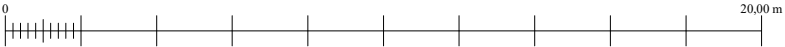



Space Manager Pythagoras AB

UiO : Universitetet i Oslo  
Tøyen  
TØ03  
Lids hus  
Etasje: 02  
Mål: 1:200 (A4 format)  
Dato: 07.12.20

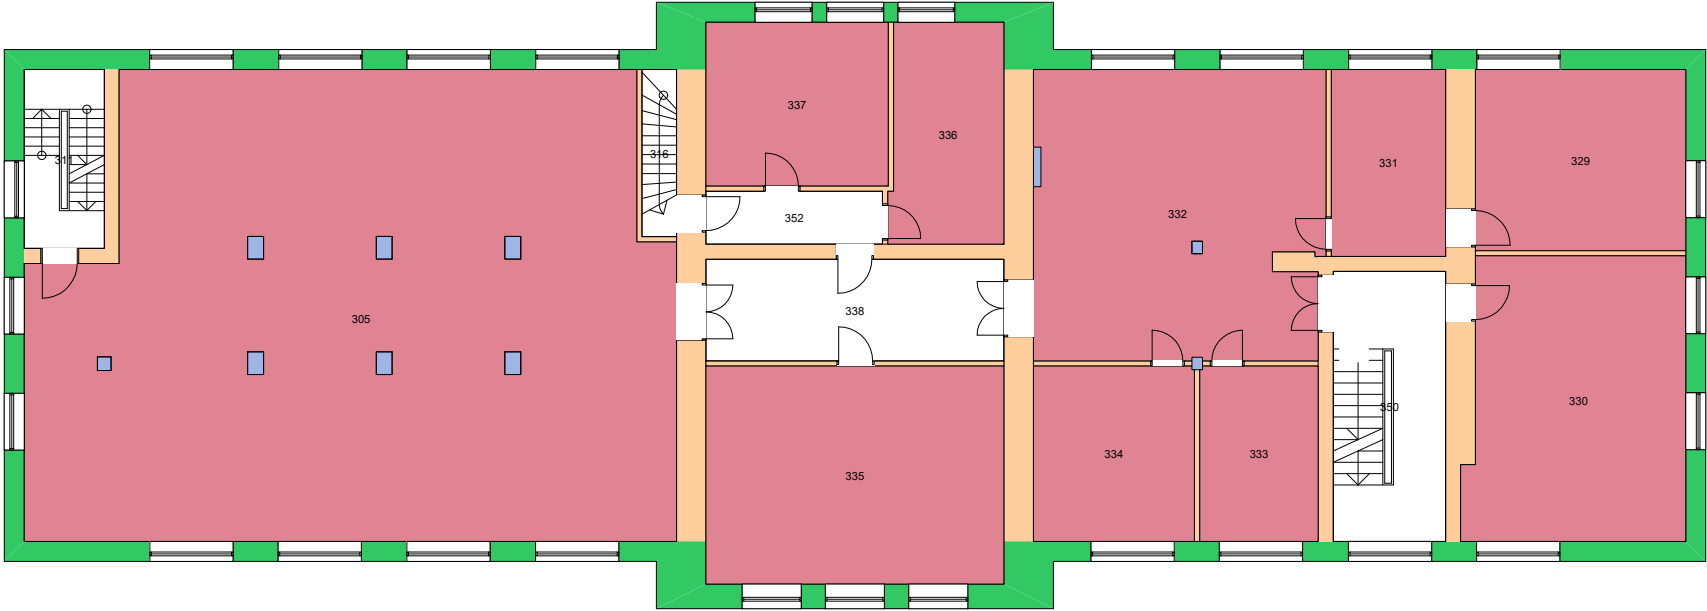



Forvaltningstegning  
Ved ombygging el. må alle mål kontrolleres på stedet

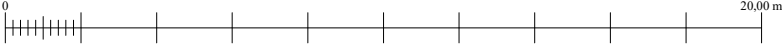

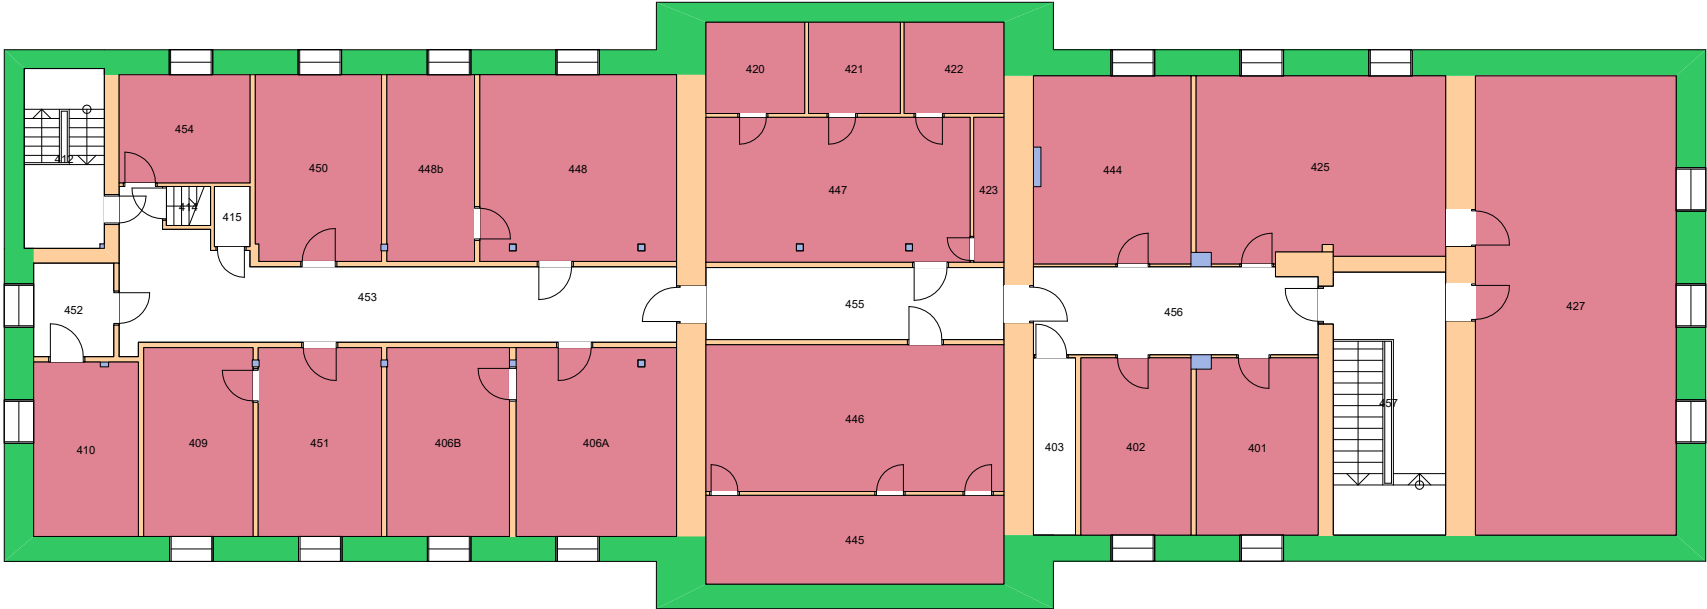


Forvaltningstegning  
Ved ombygging el. må alle mål kontrolleres på stedet

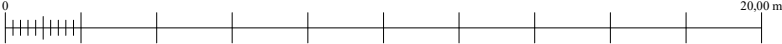

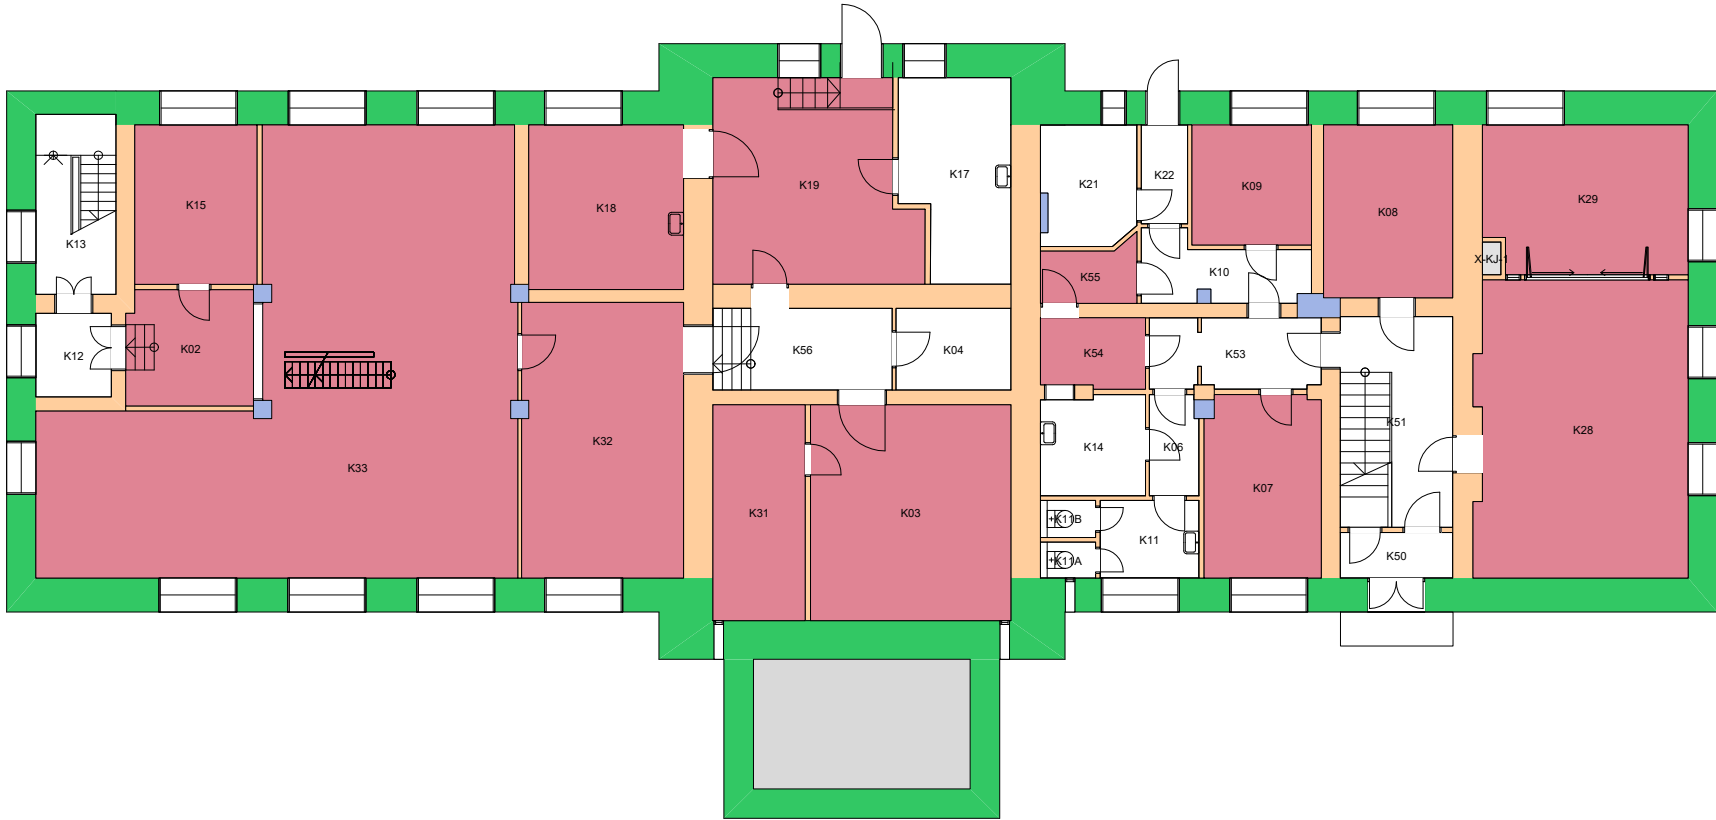


Forvaltningstegning  
 Ved ombygging el. må alle mål kontrolleres på stedet

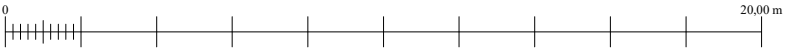

Space Manager Pythagoras AB

UiO : Universitetet i Oslo  
 Tøyen  
 TØ03  
 Lids hus  
 Etasje: KJ  
 Mål: 1:200 (A4 format)  
 Dato: 07.12.20

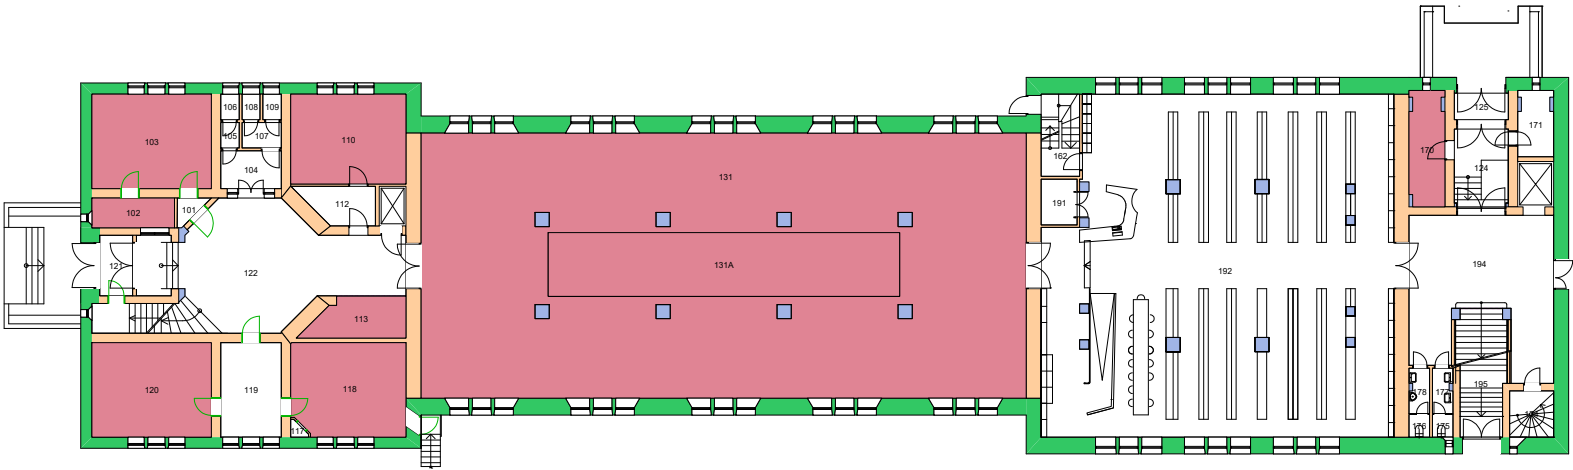

Forvaltningstegning  
 Ved ombygging el. må alle mål kontrolleres på stedet



Space Manager Pythagoras AB

UiO : Universitetet i Oslo

Tøyen

TØ04


Waldemar Christopher Brøggers hus

Etasje: 01

Mål: 1:400 (A4 format)

Dato: 07.12.20



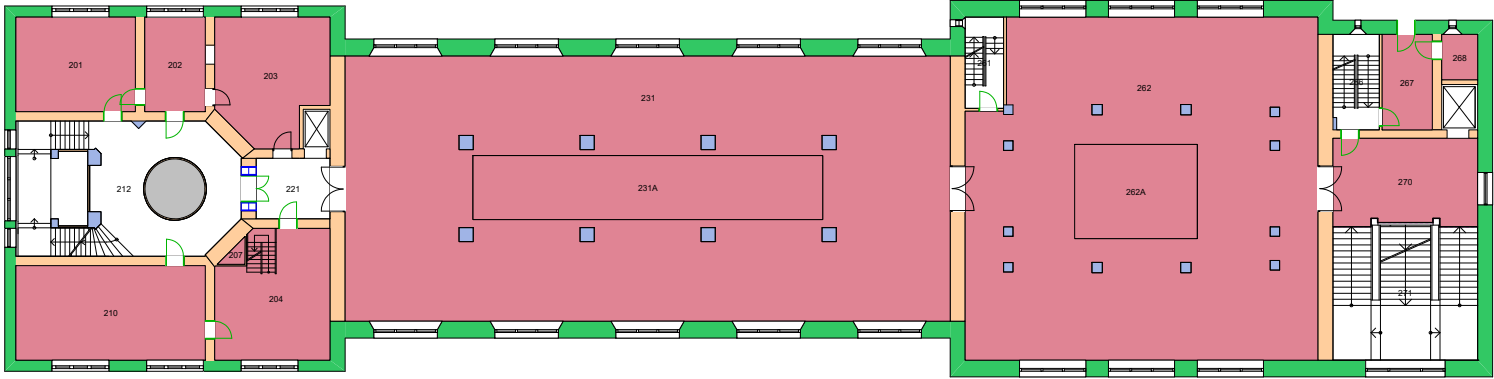

Forvaltningstegning  
 Ved ombygging el. må alle mål kontrolleres på stedet



Space Manager Pythagoras AB

UiO : Universitetet i Oslo

Tøyen


TØ04

Waldemar Christopher Brøggers hus

Etasje: 02

Mål: 1:400 (A4 format)

Dato: 07.12.20

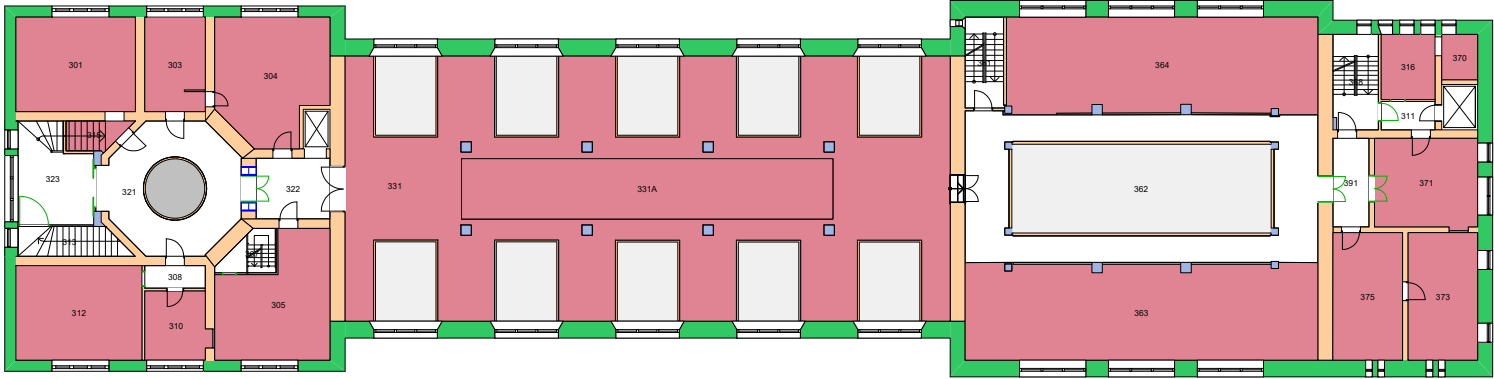

Forvaltningstegning  
 Ved ombygging el. må alle mål kontrolleres på stedet



Space Manager Pythagoras AB

UiO : Universitetet i Oslo

Tøyen


TØ04

Waldemar Christopher Brøggers hus

Etasje: 03

Mål: 1:400 (A4 format)

Dato: 07.12.20

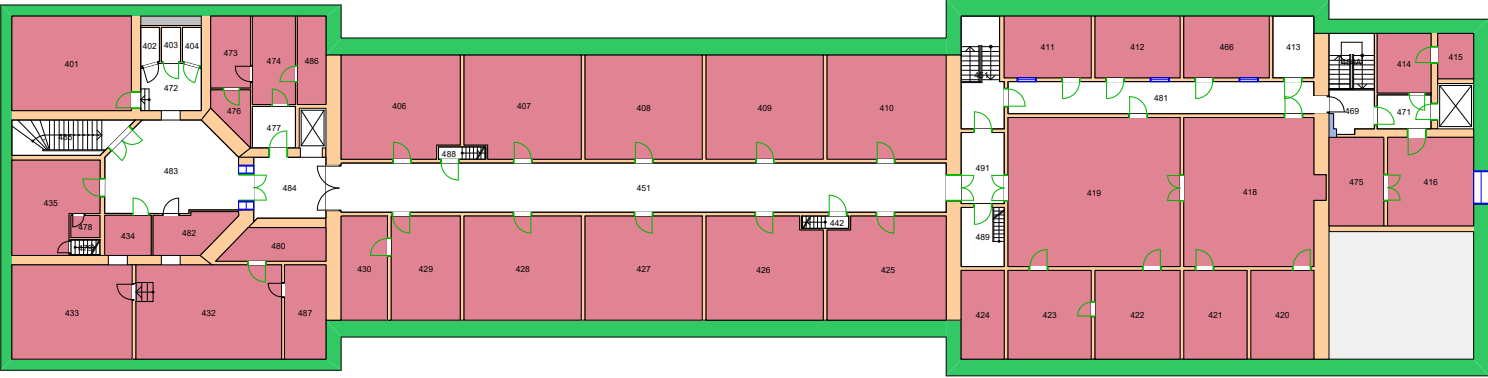

**Forvaltningstegning**  
 Ved ombygging el. må alle mål kontrolleres på stedet



Space Manager Pythagoras AB

**UiO : Universitetet i Oslo**

Tøyen


TØ04

Waldemar Christopher Brøggers hus

Etasje: 04


Mål: 1:400 (A4 format)

Dato: 07.12.20

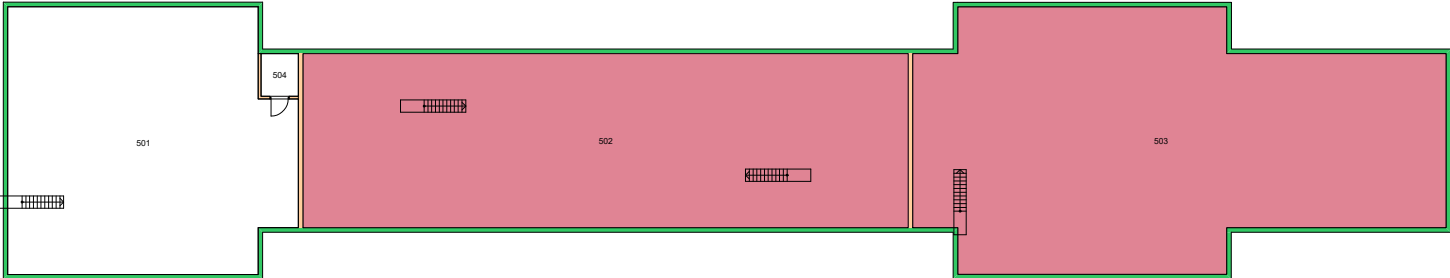


Forvaltningstegning  
Ved ombygging el. må alle mål kontrolleres på stedet



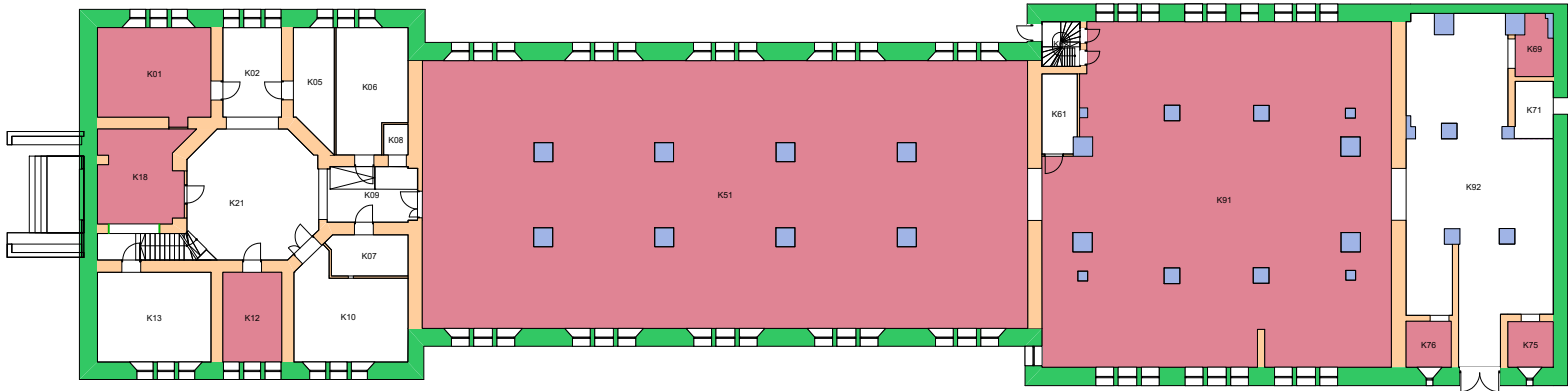

Forvaltningstegning  
Ved ombygging el. må alle mål kontrolleres på stedet



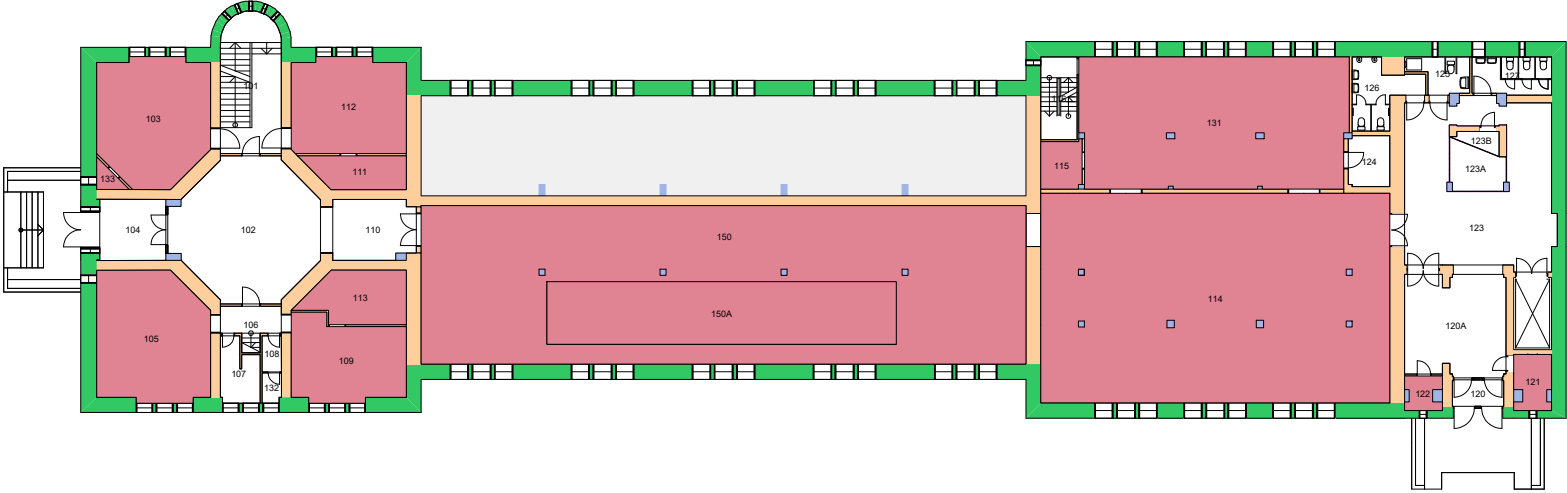


Forvaltningstegning  
Ved ombygging el. må alle mål kontrolleres på stedet



Space Manager Pythagoras AB

UiO : Universitetet i Oslo  
Tøyen  
TØ05  
Robert Colletts hus  
Etasje: 01  
Mål: 1:400 (A4 format)  
Dato: 07.12.20

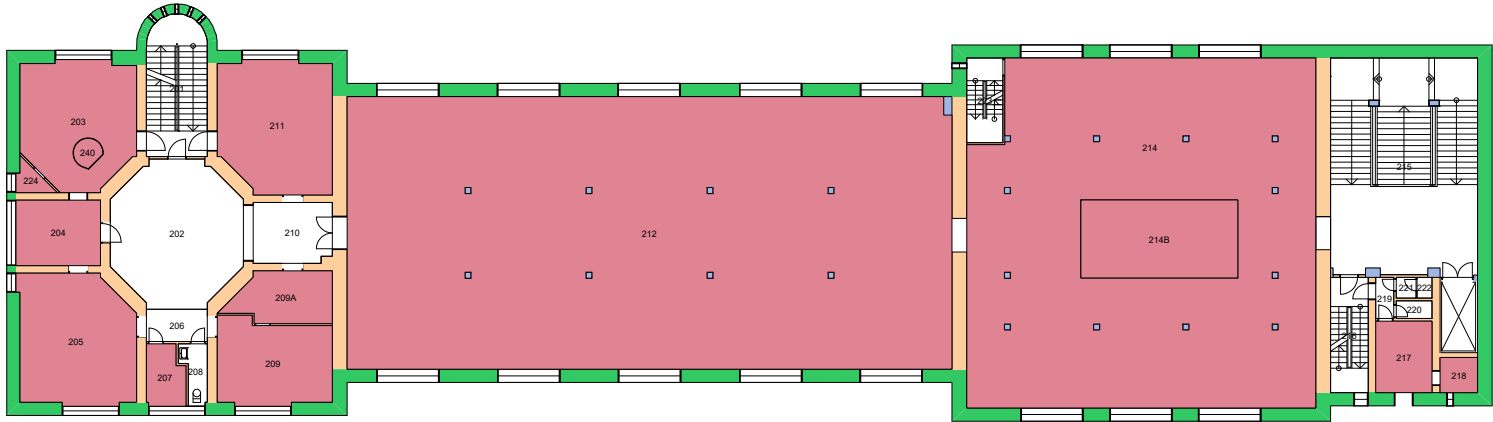


Forvaltningstegning  
Ved ombygging el. må alle mål kontrolleres på stedet



Space Manager Pythagoras AB

UiO : Universitetet i Oslo  
Tøyen  
TØ05  
Robert Colletts hus  
Etasje: 02  
Mål: 1:400 (A4 format)  
Dato: 07.12.20

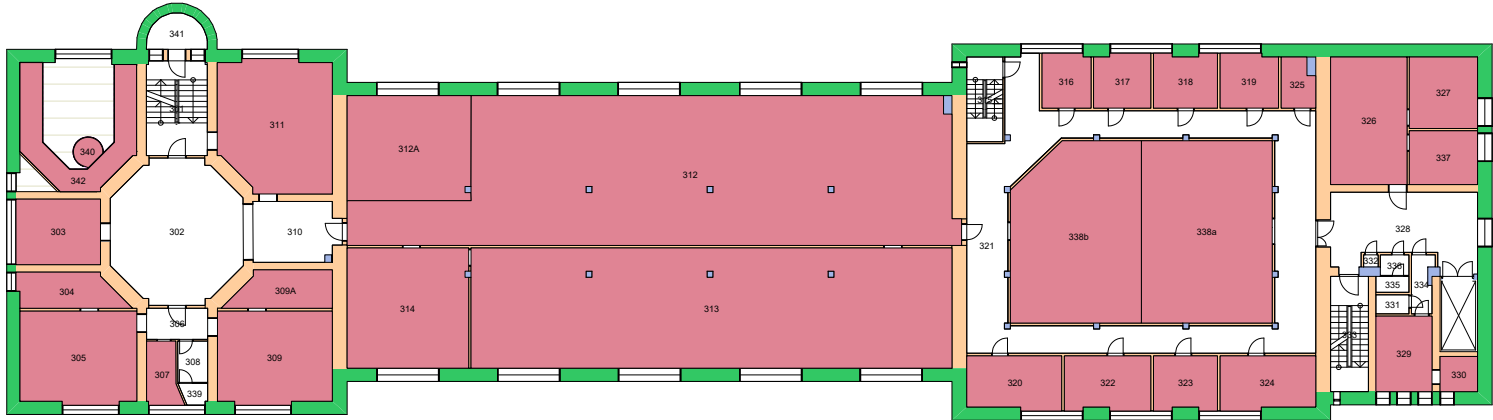


Forvaltningstegning  
 Ved ombygging el. må alle mål kontrolleres på stedet



Space Manager Pythagoras AB

UiO : Universitetet i Oslo  
 Tøyen  
 TØ05  
 Robert Colletts hus  
 Etasje: 03  
 Mål: 1:400 (A4 format)  
 Dato: 07.12.20



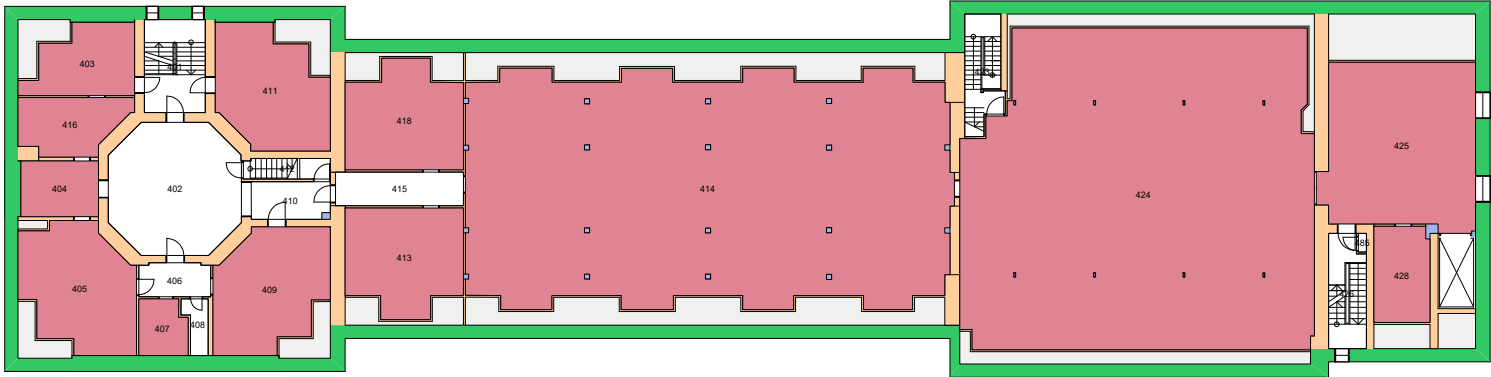


Forvaltningstegning  
Ved ombygging el. må alle mål kontrolleres på stedet



Space Manager Pythagoras AB

UiO : **Universitetet i Oslo**  
Tøyen  
TØ05  
Robert Colletts hus  
Etasje: 04  
Mål: 1:400 (A4 format)  
Dato: 07.12.20

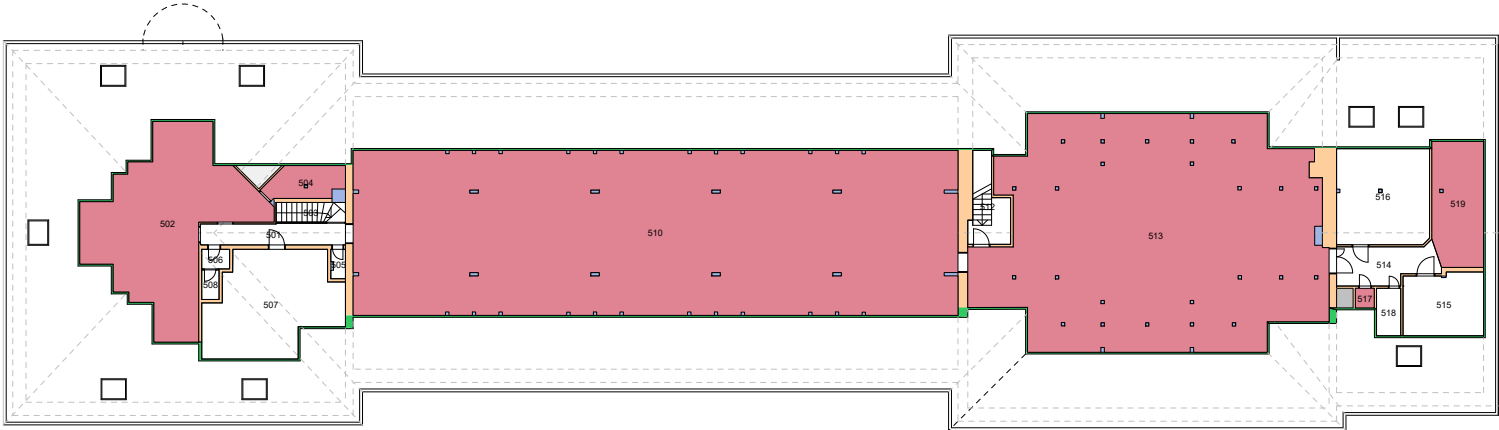

Forvaltningstegning  
Ved ombygging el. må alle mål kontrolleres på stedet




Space Manager Pythagoras AB

UiO : Universitetet i Oslo  
Tøyen  
TØ05  
Robert Colletts hus  
Etasje: 05  
Mål: 1:400 (A4 format)  
Dato: 07.12.20




Forvaltningstegning  
 Ved ombygging el. må alle mål kontrolleres på stedet



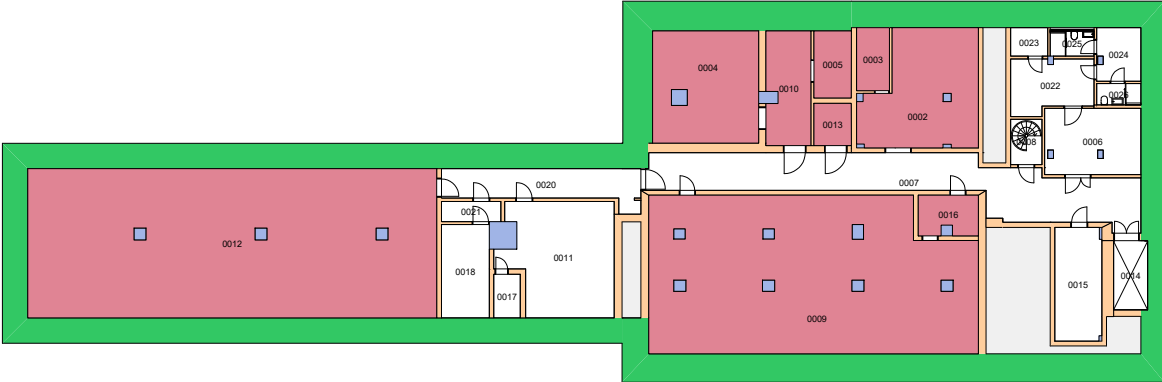

Forvaltningstegning  
Ved ombygging el. må alle mål kontrolleres på stedet



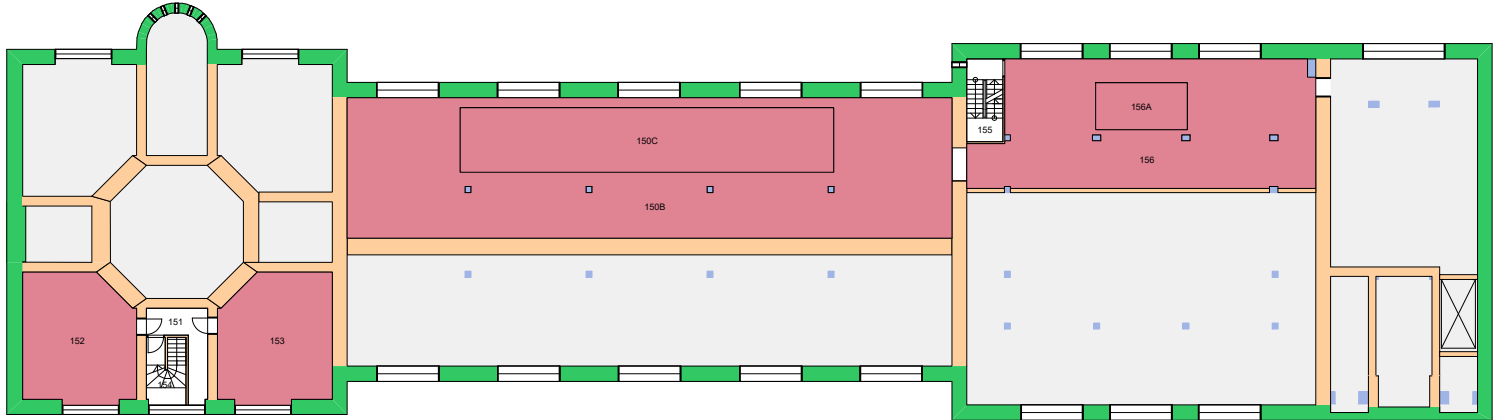


Forvaltningstegning  
Ved ombygging el. må alle mål kontrolleres på stedet




Space Manager Pythagoras AB

UiO : Universitetet i Oslo  
Tøyen  
TØ05  
Robert Colletts hus  
Etasje: M  
Mål: 1:400 (A4 format)  
Dato: 07.12.20

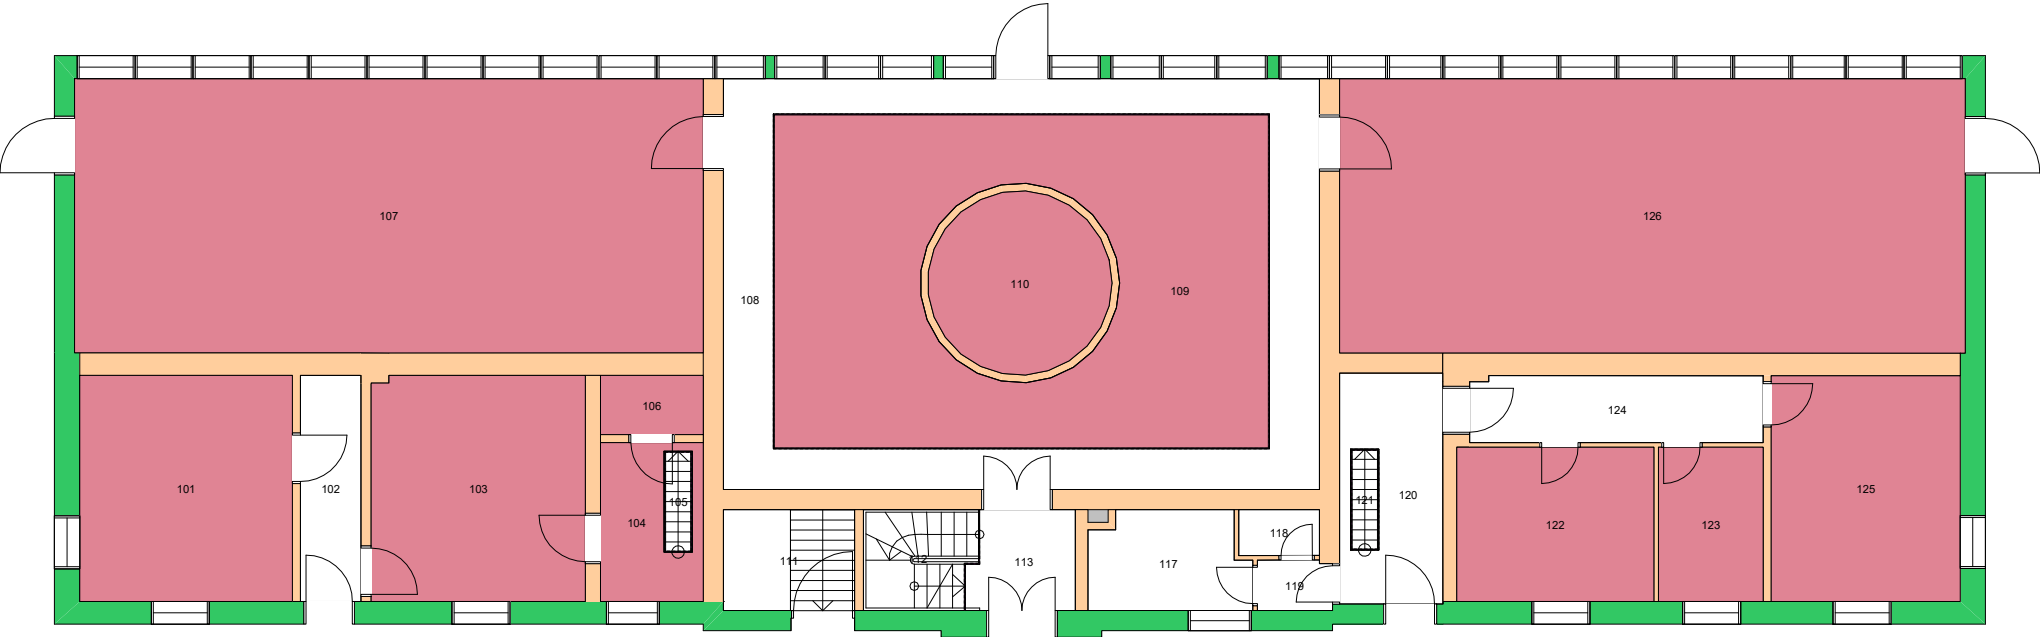


Forvaltningstegning  
Ved ombygging el. må alle mål kontrolleres på stedet

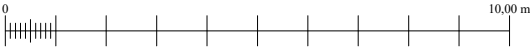


Space Manager Pythagoras AB

UiO : Universitetet i Oslo  
Tøyen  
TØ06  
Palmehuset  
Etasje: 01  
Mål: 1:150 (A4 format)  
Dato: 07.12.20

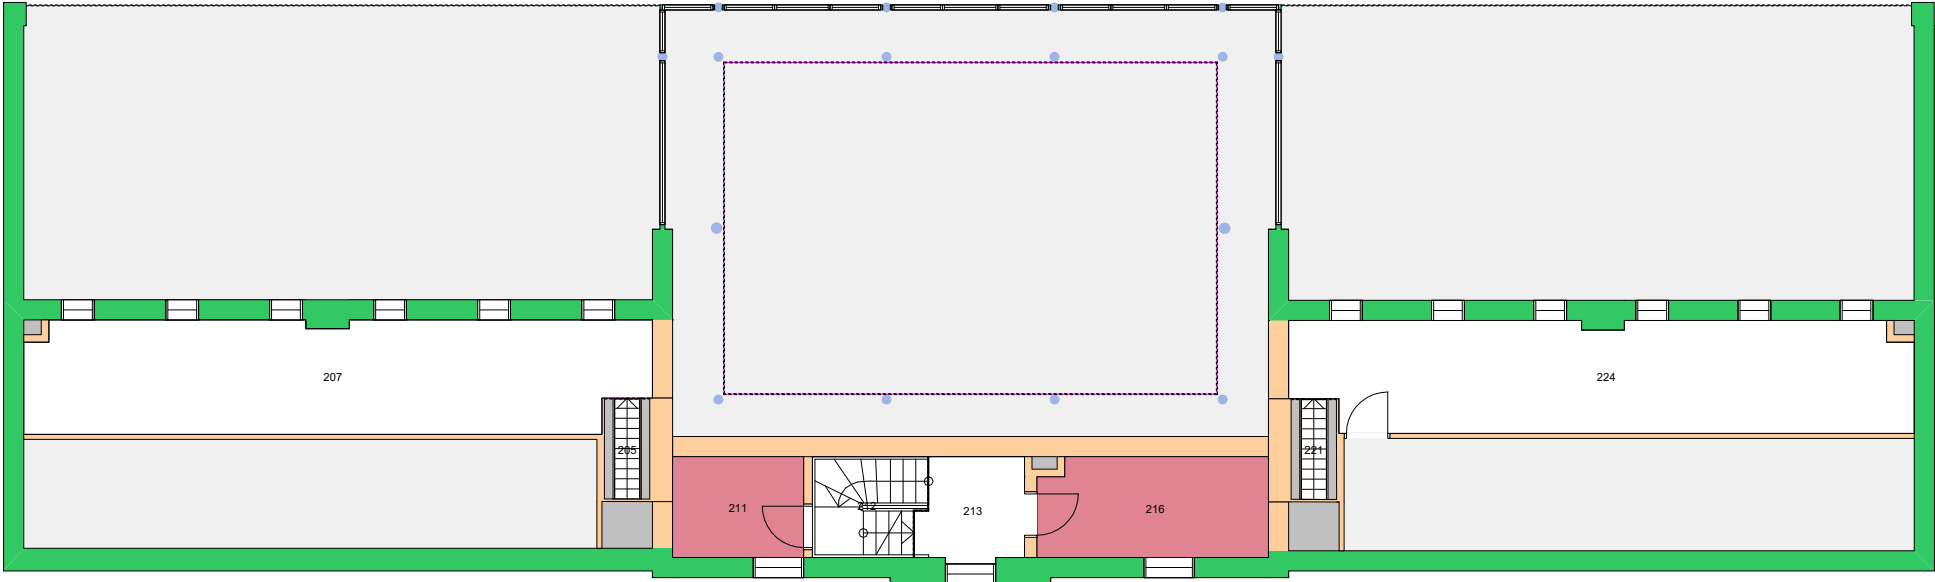


Forvaltningstegning  
 Ved ombygging el. må alle mål kontrolleres på stedet

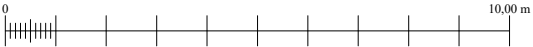


Space Manager Pythagoras AB

UiO : Universitetet i Oslo  
 Tøyen  
 TØ06  
 Palmehuset  
 Etasje: 02  
 Mål: 1:150 (A4 format)  
 Dato: 07.12.20

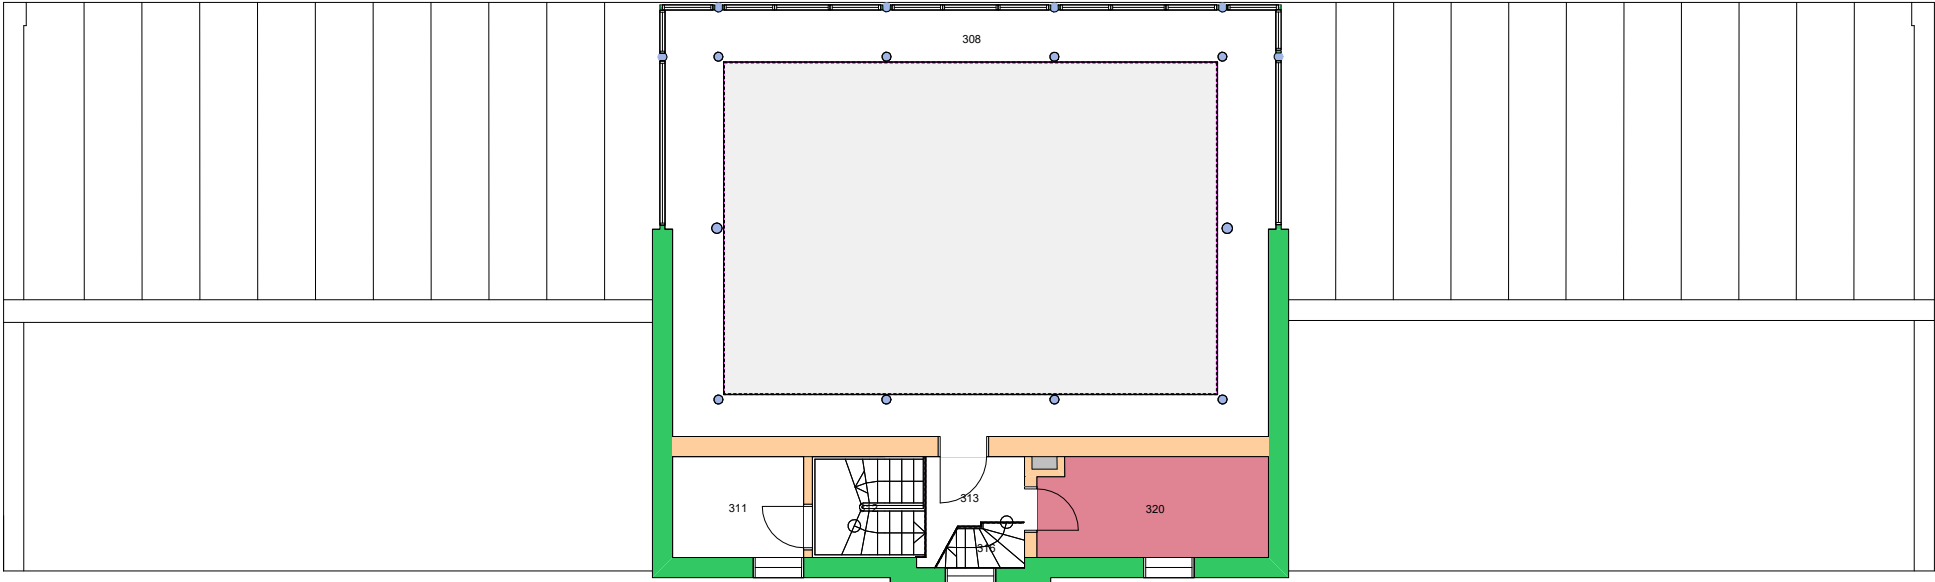


Forvaltningstegning  
Ved ombygging el. må alle mål kontrolleres på stedet

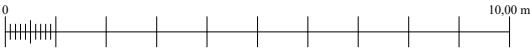


Space Manager Pythagoras AB

UiO : Universitetet i Oslo  
Tøyen  
TØ06  
Palmehuset  
Etasje: 03  
Mål: 1:150 (A4 format)  
Dato: 07.12.20



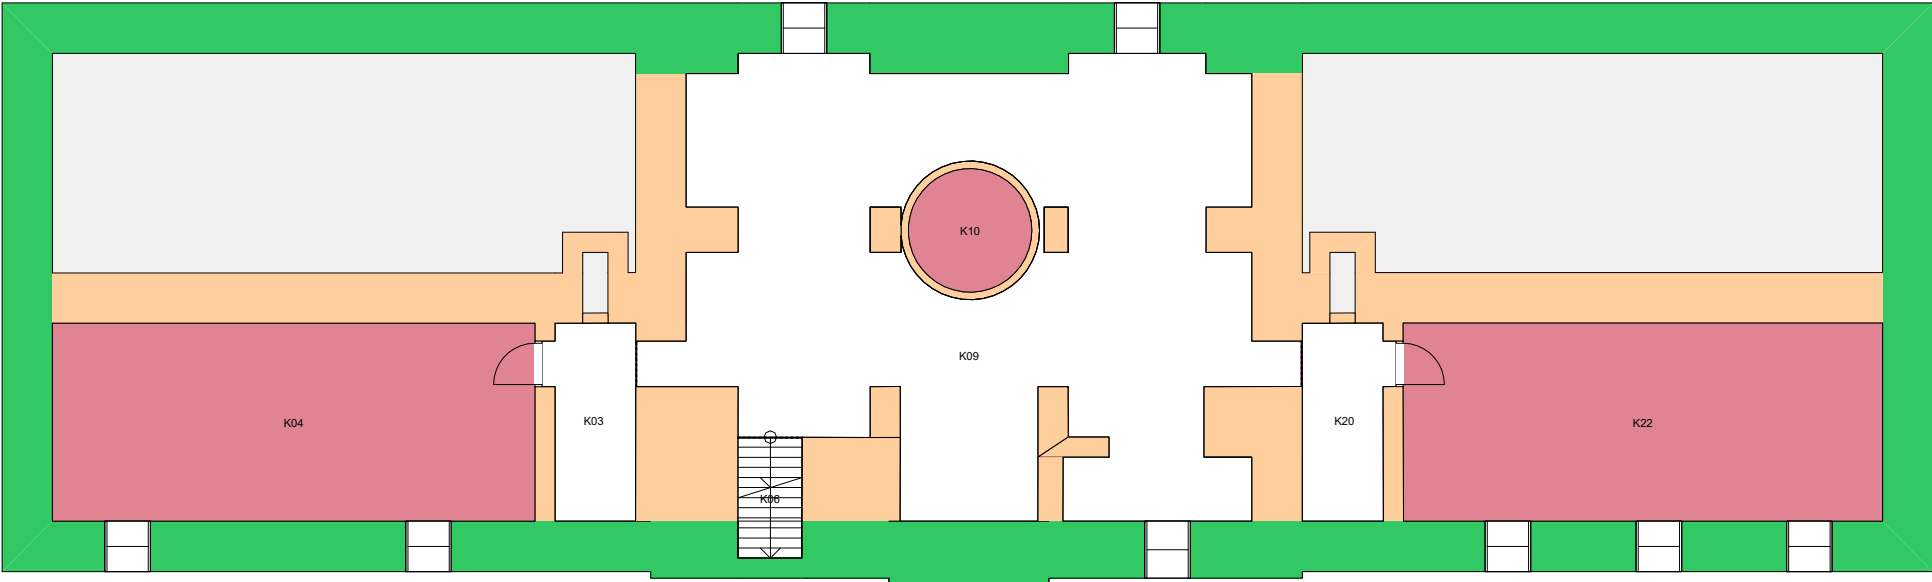


Forvaltningstegning  
 Ved ombygging el. må alle mål kontrolleres på stedet

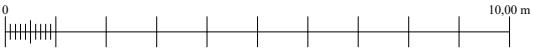


Space Manager Pythagoras AB

UiO : Universitetet i Oslo  
 Tøyen  
 TØ06  
 Palmehuset  
 Etasje: KJ  
 Mål: 1:150 (A4 format)  
 Dato: 07.12.20

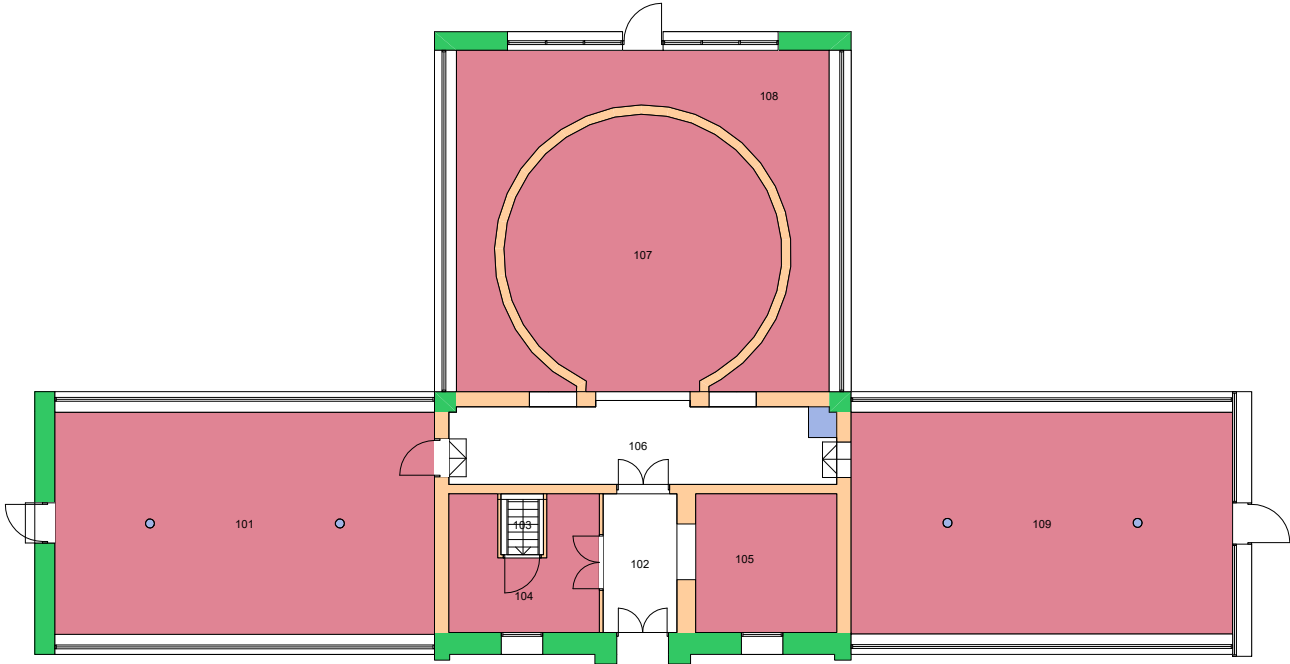


Forvaltningstegning  
Ved ombygging el. må alle mål kontrolleres på stedet

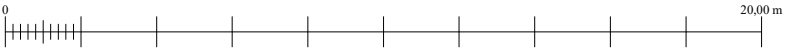

Space Manager Pythagoras AB

UiO : Universitetet i Oslo  
Tøyen  
TØ07  
Victoriahuset  
Etasje: 01  
Mål: 1:200 (A4 format)  
Dato: 07.12.20

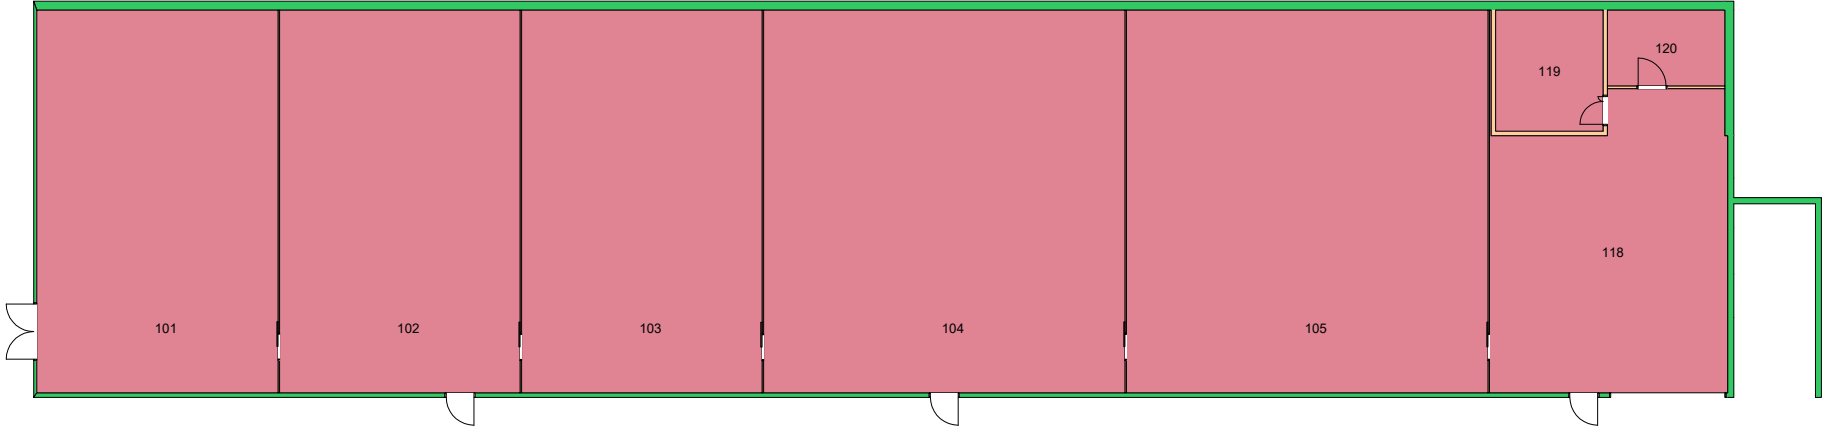


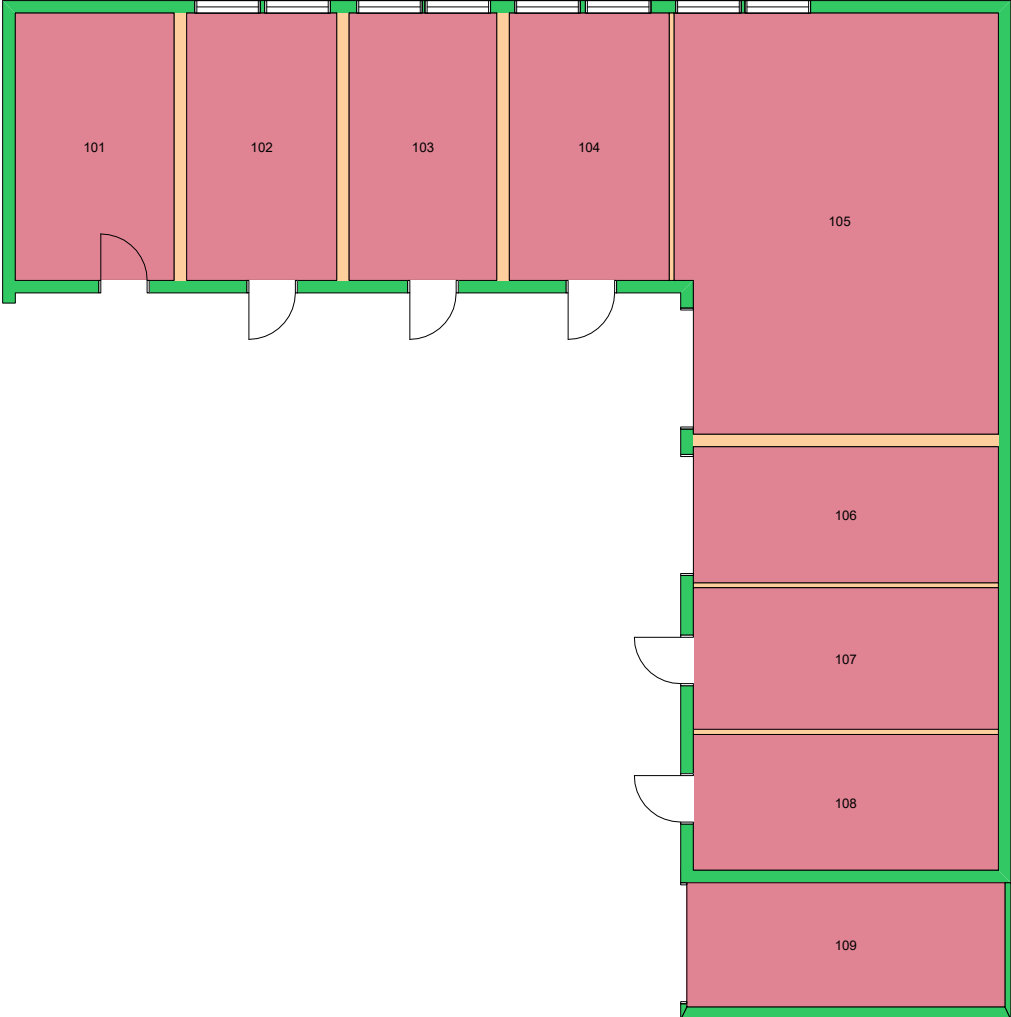
Forvaltningstegning  
Ved ombygging el. må alle mål kontrolleres på stedet




Space Manager Pythagoras AB

UiO : Universitetet i Oslo  
Tøyen  
TØ08  
Oppformeringsveksthus  
Etasje: 01  
Mål: 1:250 (A4 format)  
Dato: 07.12.20

280000 Naturhistorisk museum 




Forvaltningstegning  
Ved ombygging el. må alle mål kontrolleres på stedet

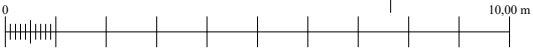


Space Manager Pythagoras AB

UiO : Universitetet i Oslo  
Tøyen  
TØ09  
Garasje v/TØ05 - Zoologisk  
Etasje: 01  
Mål: 1:150 (A4 format)  
Dato: 07.12.20

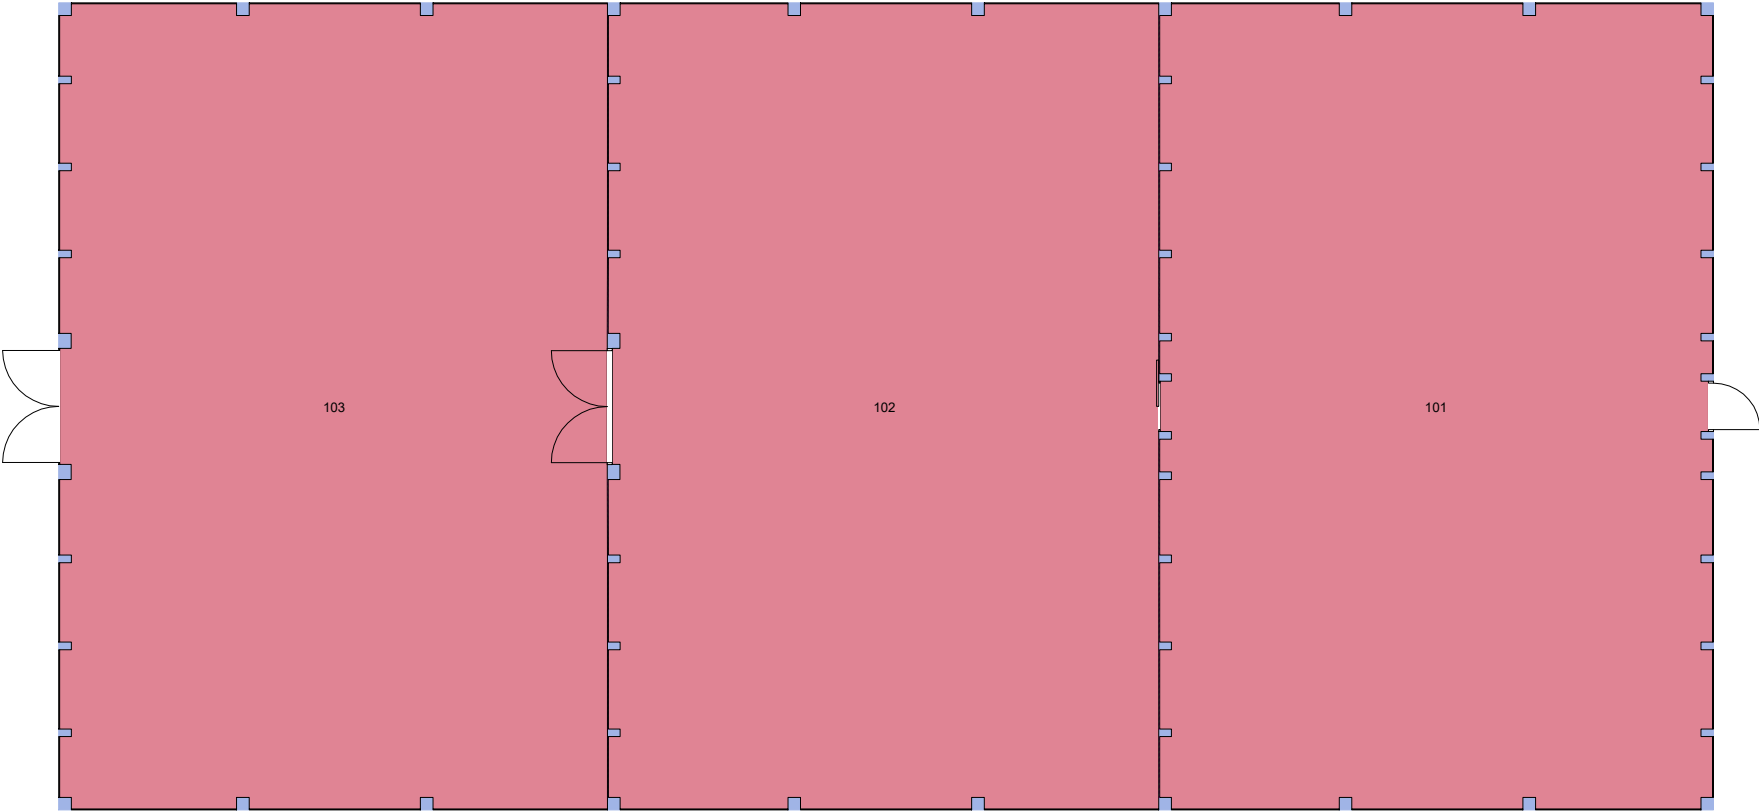


Forvaltningstegning  
Ved ombygging el. må alle mål kontrolleres på stedet

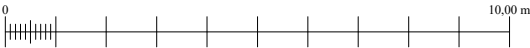


Space Manager Pythagoras AB

UiO : Universitetet i Oslo  
Tøyen  
TØ14  
Veksthus 5  
Etasje: 01  
Mål: 1:150 (A4 format)  
Dato: 07.12.20

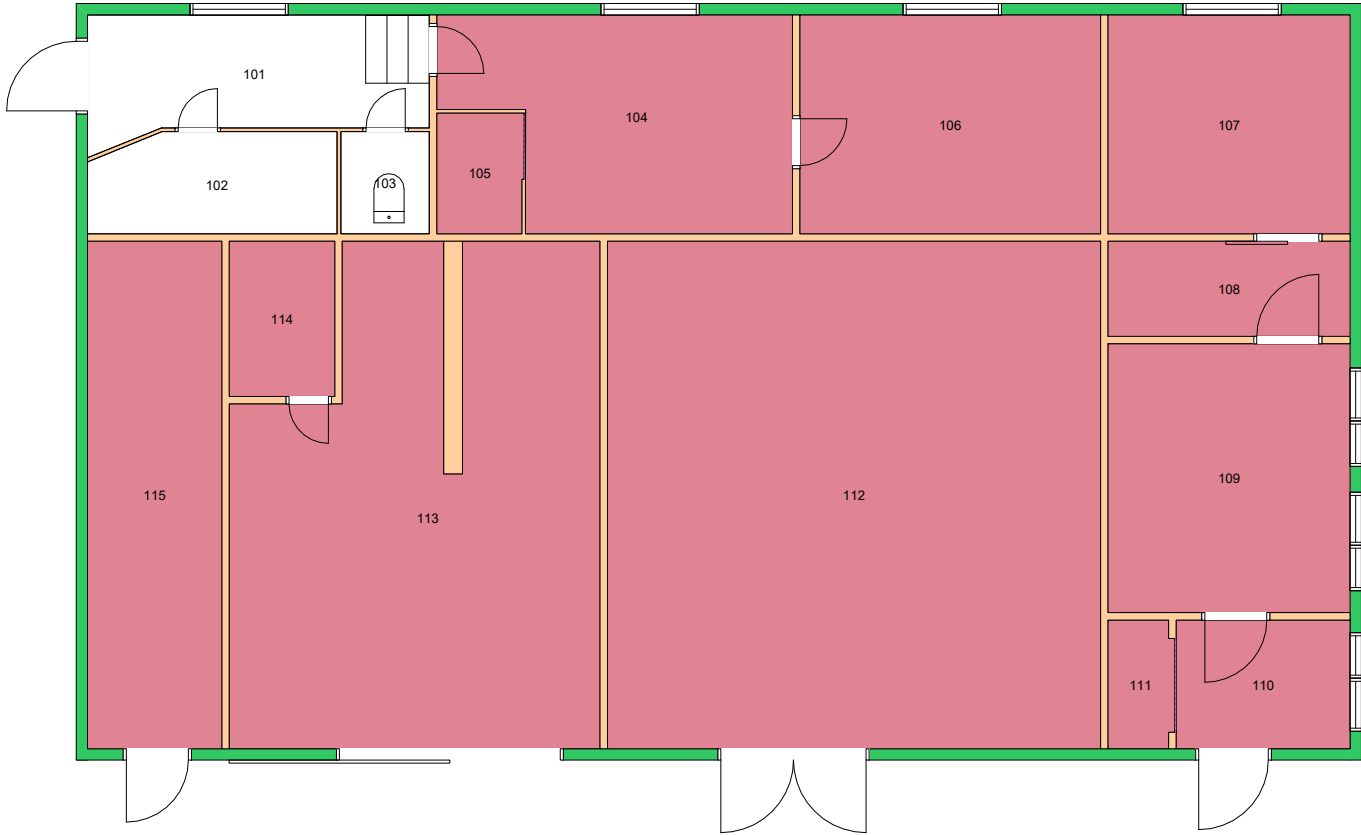


Forvaltningstegning  
Ved ombygging el. må alle mål kontrolleres på stedet

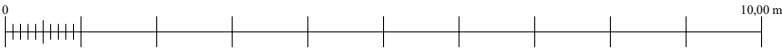


Space Manager Pythagoras AB

UiO : Universitetet i Oslo  
Tøyen  
TØ22  
Arbeidsrom  
Etasje: 01  
Mål: 1:100 (A4 format)  
Dato: 07.12.20

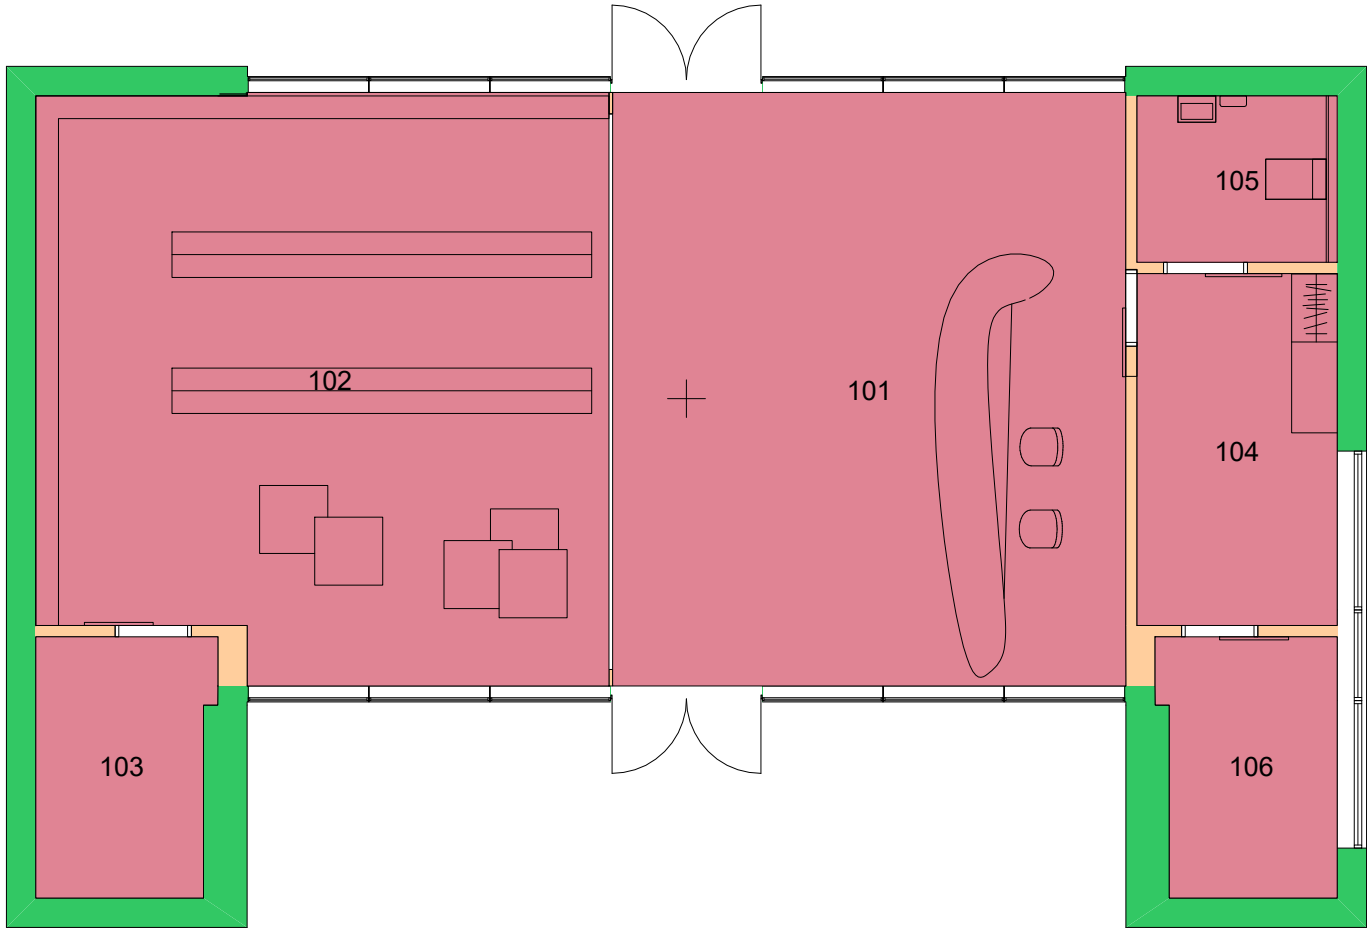


Forvaltningstegning  
Ved ombygging el. må alle mål kontrolleres på stedet

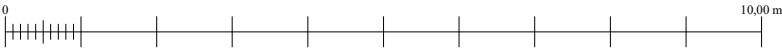


Space Manager Pythagoras AB

UiO : Universitetet i Oslo  
Tøyen  
TØ26  
Paviljong museumsbutikk  
Etasje: 01  
Mål: 1:100 (A4 format)  
Dato: 07.12.20

280000 Naturhistorisk museum

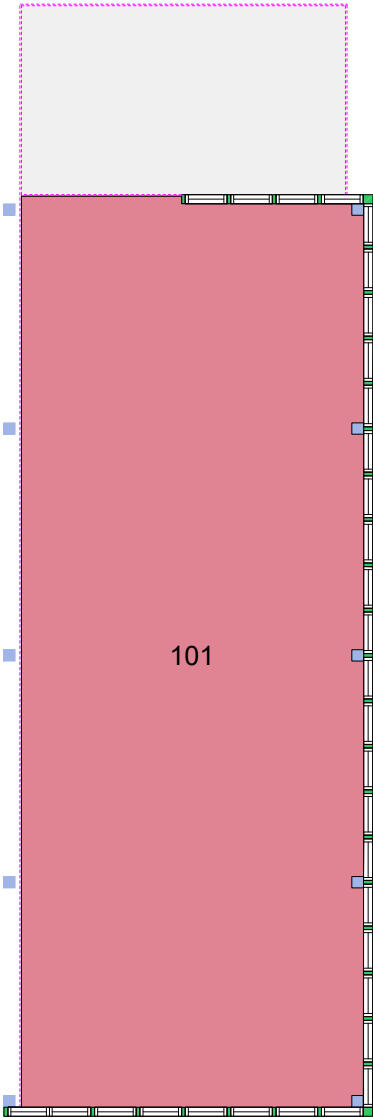

Forvaltningstegning  
Ved ombygging el. må alle mål kontrolleres på stedet

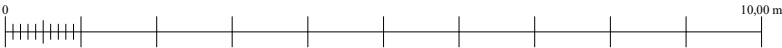


Space Manager Pythagoras AB


UiO : Universitetet i Oslo  
Tøyen  
TØ27  
Hagehuset  
Etasje: 01  
Mål: 1:100 (A4 format)  
Dato: 07.12.20



280000 Naturhistorisk museum (458 m<sup>2</sup>)

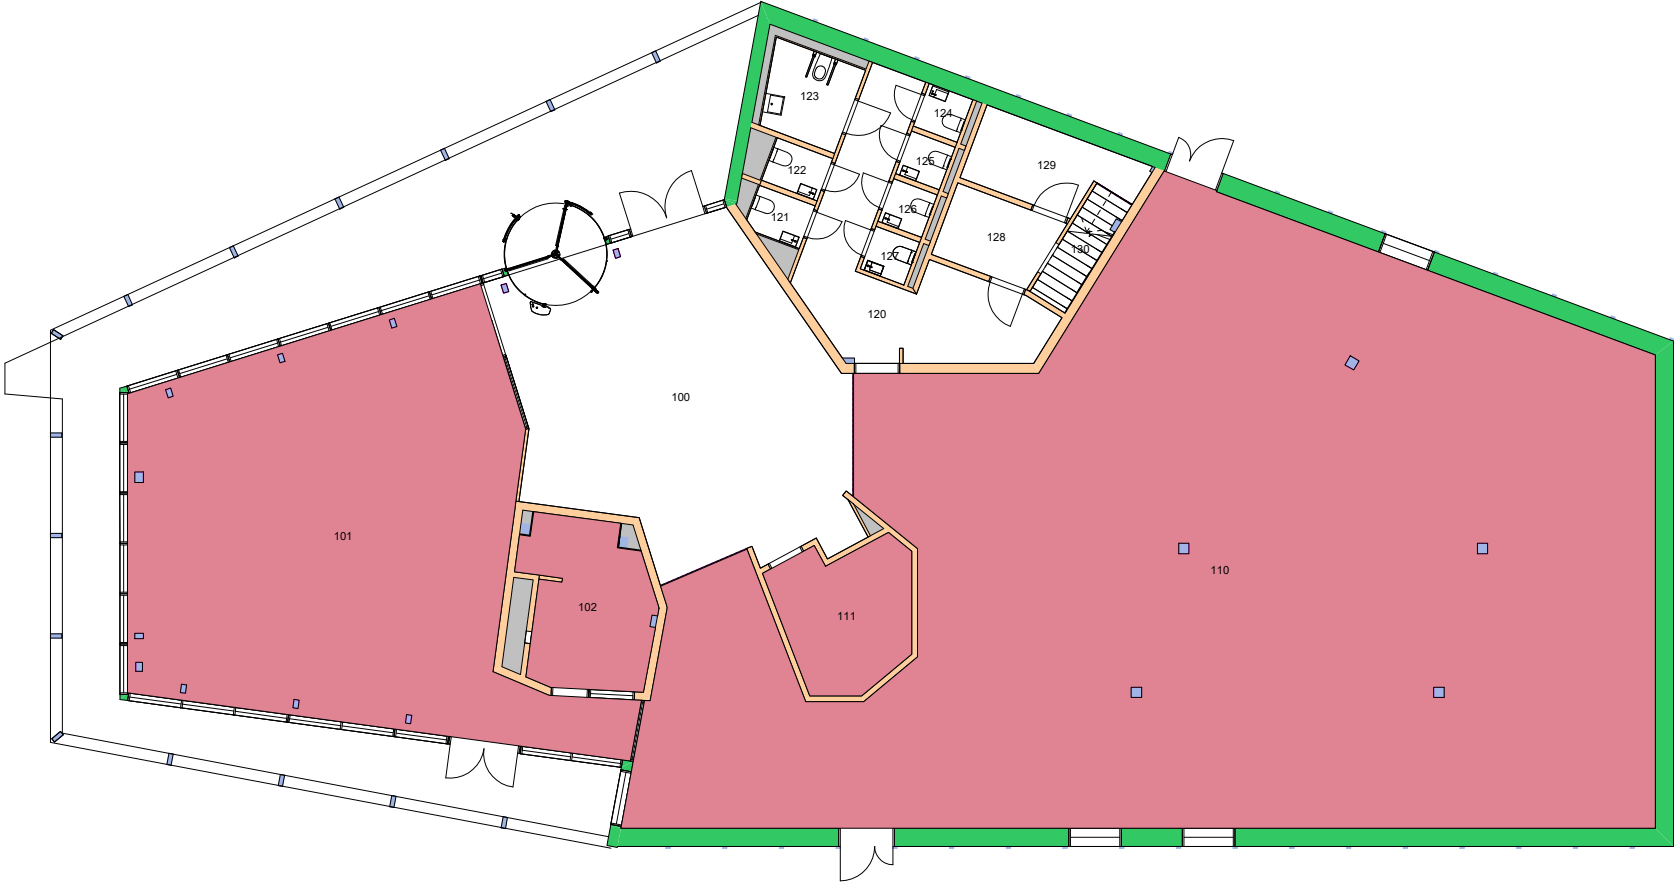

Forvaltningstegning  
Ved ombygging el. må alle mål kontrolleres på stedet

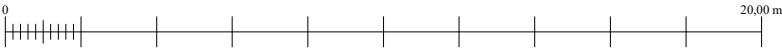

Space Manager Pythagoras AB

UiO : Universitetet i Oslo  
Tøyen  
TØ28  
Klimahuset  
Etasje: 01  
Mål: 1:200 (A4 format)  
Dato: 07.12.20