


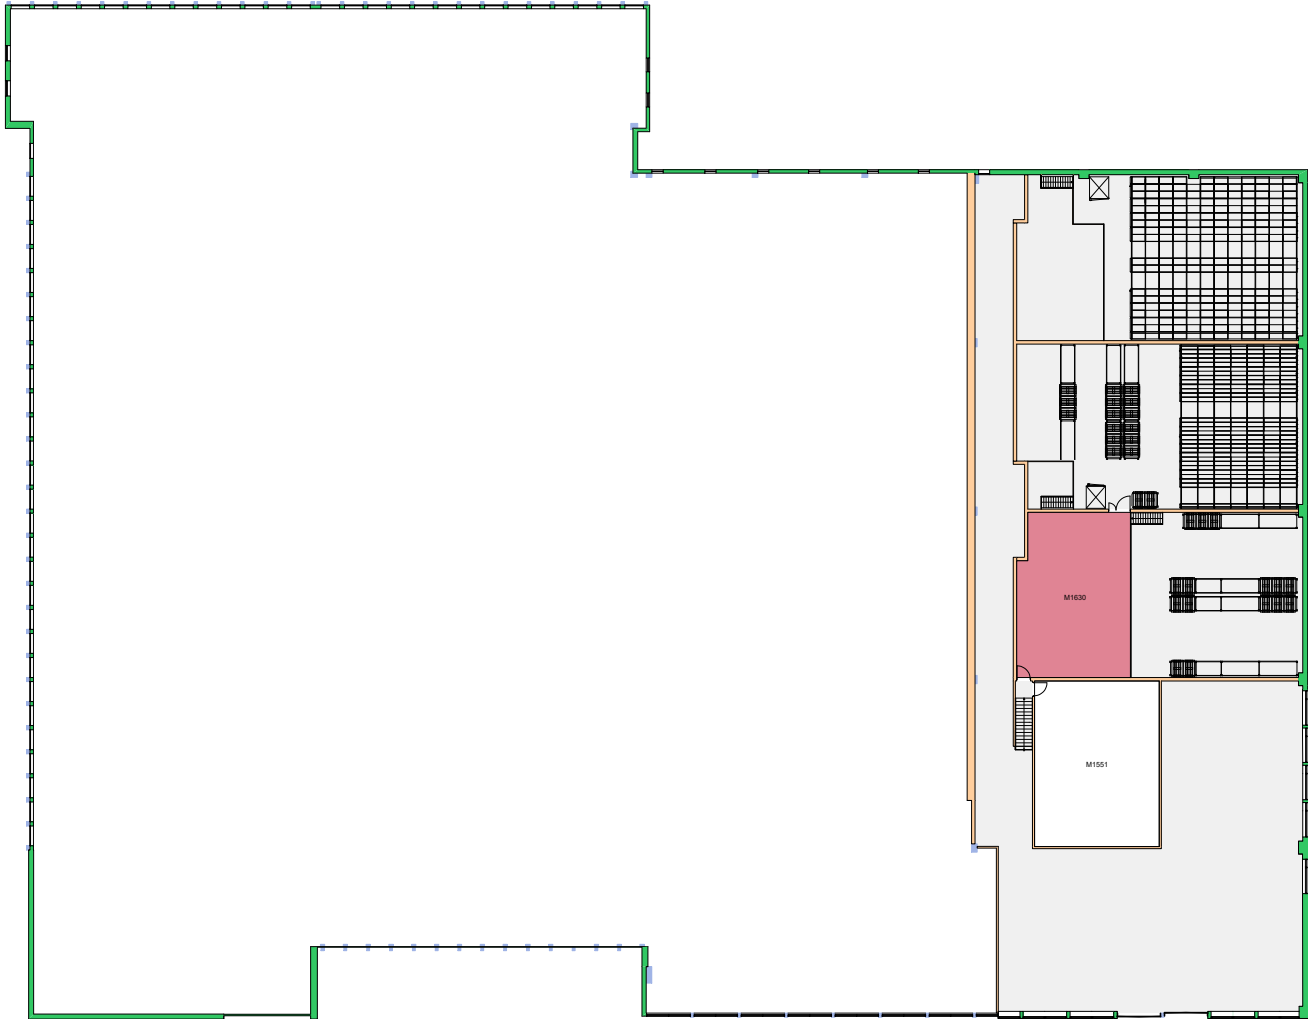

Forvaltningstegning
Ved ombygging el. må alle mål kontrolleres på stedet




UiO • Universitetet i Oslo
 Andre Oslo
 AN24
 Kabelgata 32-40
 Etasje: 01
 Mål: 1:550 (A4 format)
 Dato: 12.12.21




Forvaltningstegning
Ved ombygging el. må alle mål kontrolleres på stedet



 


Forvaltningstegning
Ved ombygging el. må alle mål kontrolleres på stedet



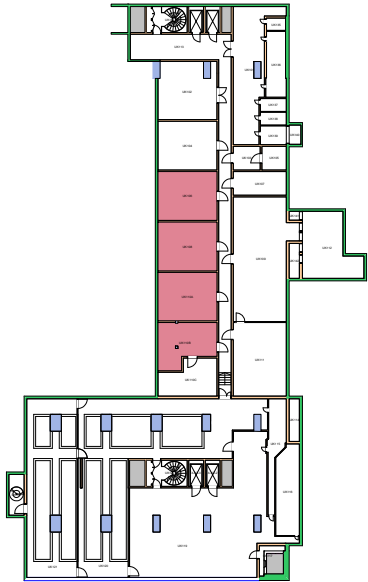


Forvaltningstegning
Ved ombygging el. må alle mål kontrolleres på stedet

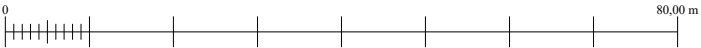

Space Manager Pythagoras AB


UiO : **Universitetet i Oslo**
Nedre Blindern
BL18
Kristine Bonnevis hus
Etasje: K2
Mål: 1:900 (A4 format)
Dato: 12.12.21

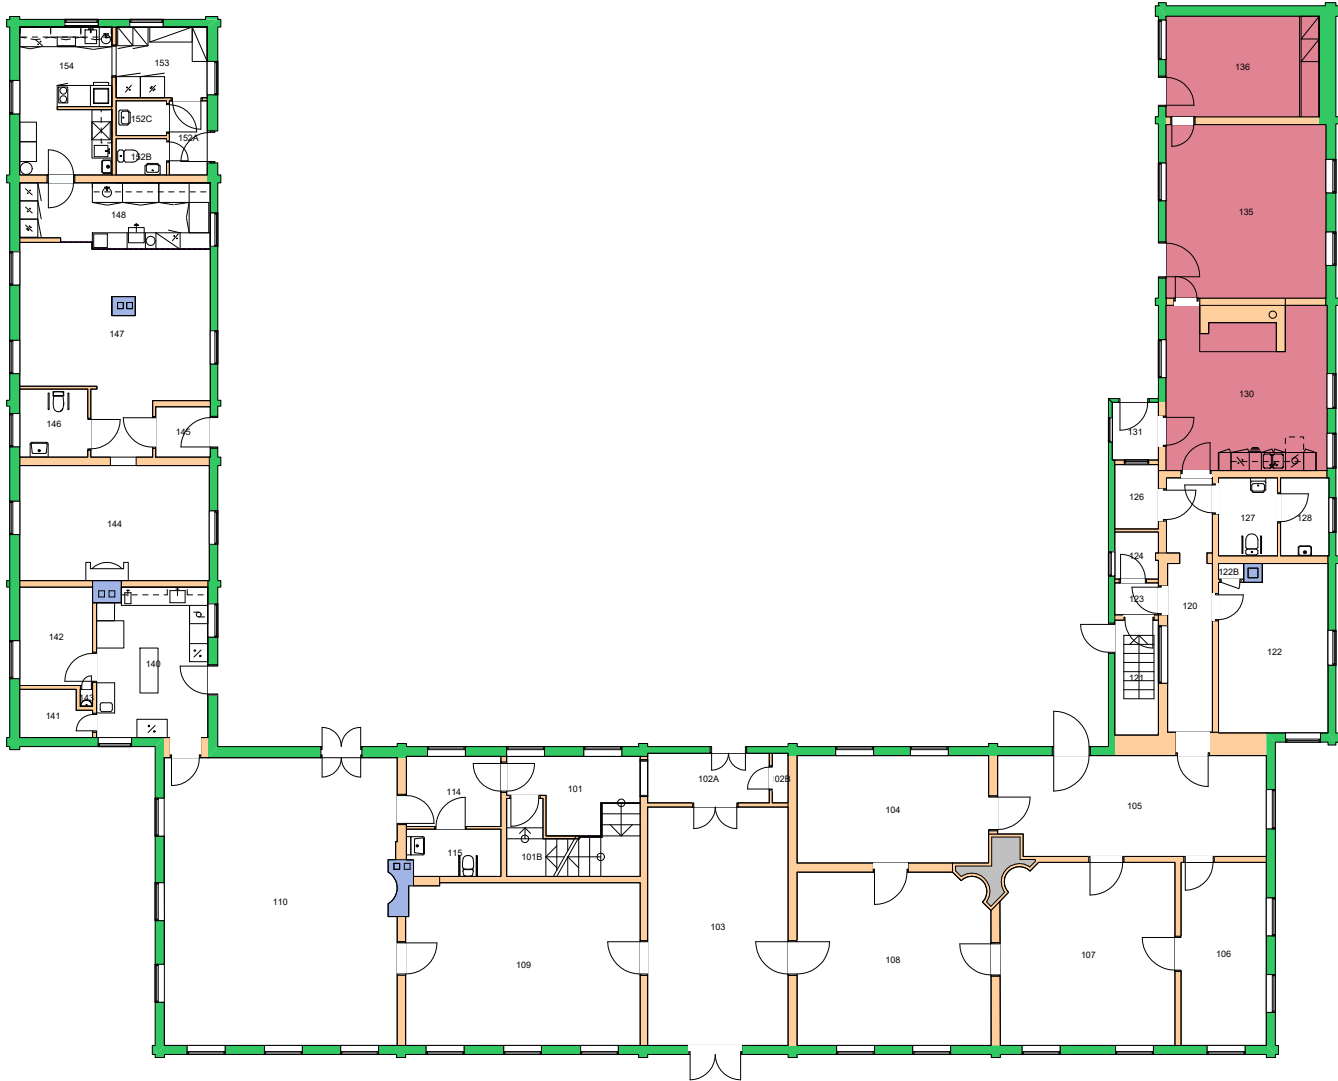

Forvaltningstegning
 Ved ombygging el. må alle mål kontrolleres på stedet




UiO : Universitetet i Oslo
 Tøyen
 TØ01
 Tøyen Hovedgård - Hovedhuset
 Etasje: 01
 Mål: 1:250 (A4 format)
 Dato: 12.12.21

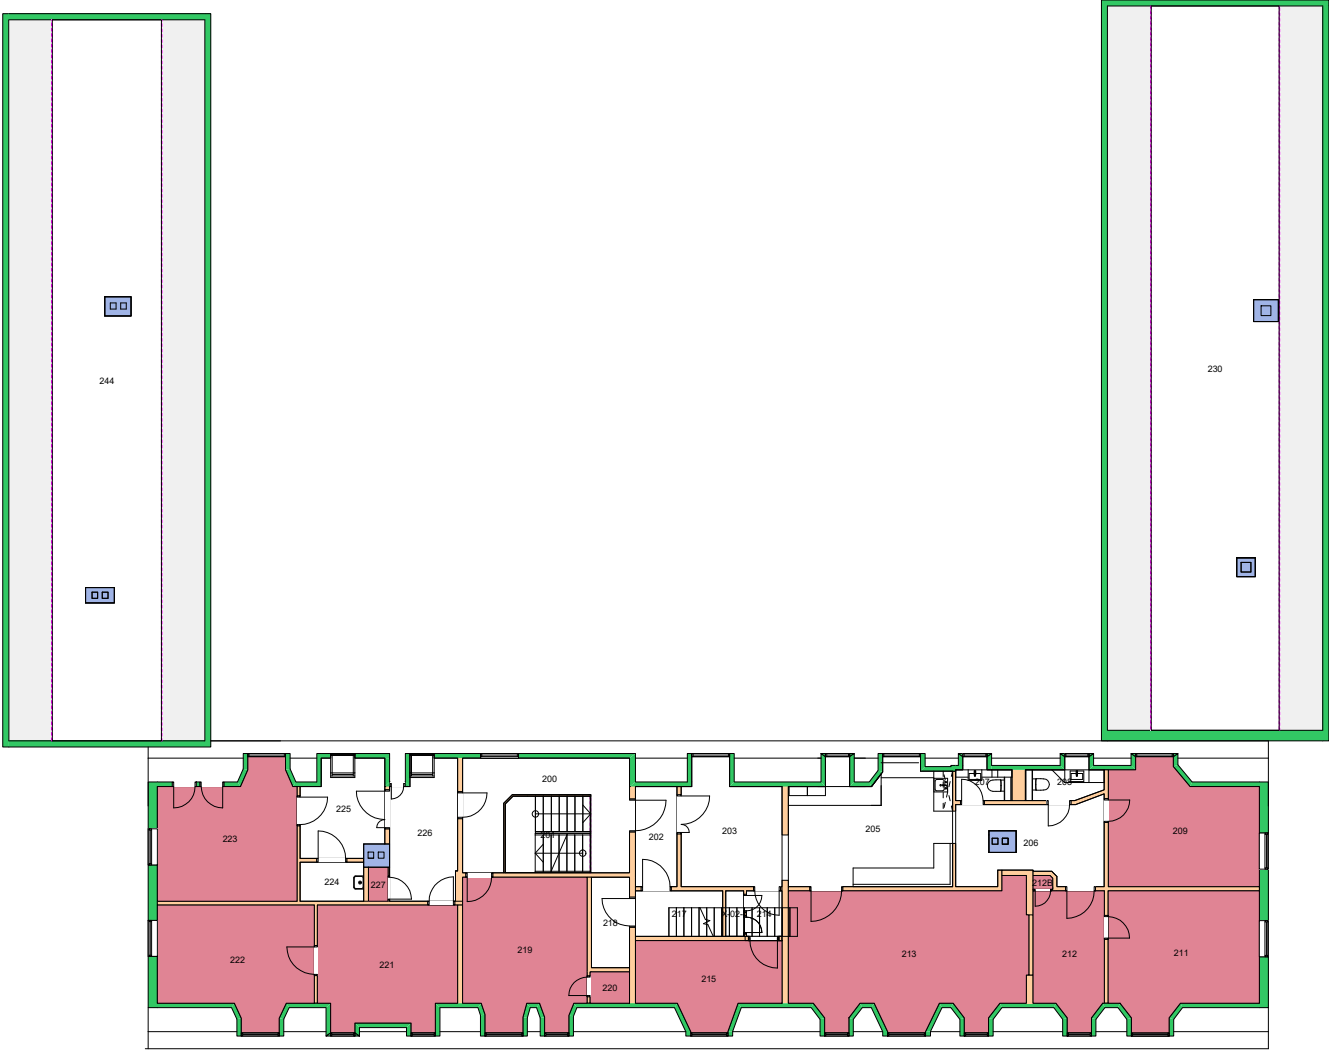



Forvaltningstegning
Ved ombygging el. må alle mål kontrolleres på stedet



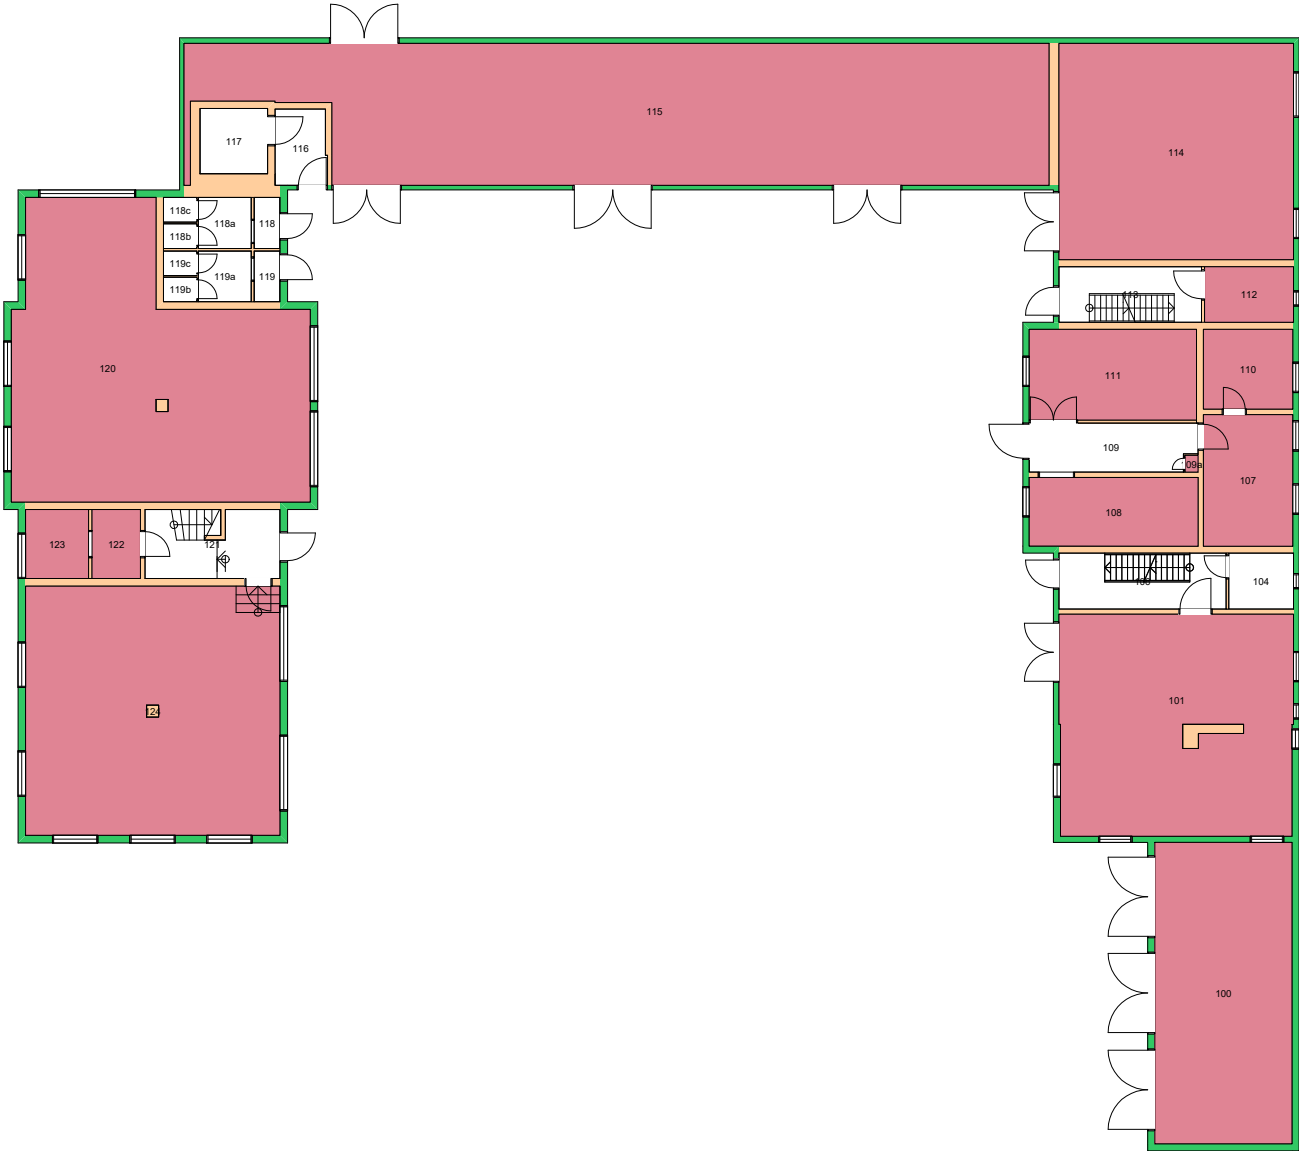

Forvaltningstegning
Ved ombygging el. må alle mål kontrolleres på stedet




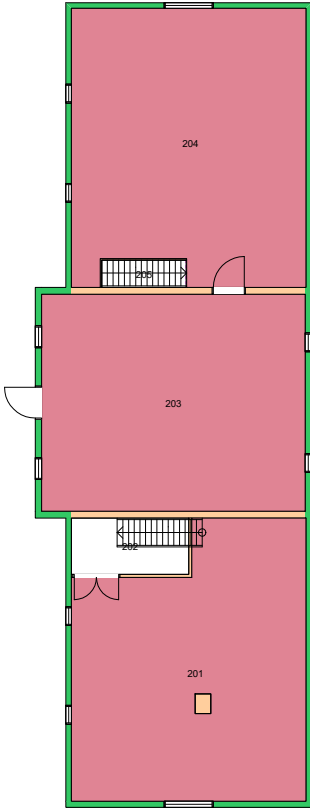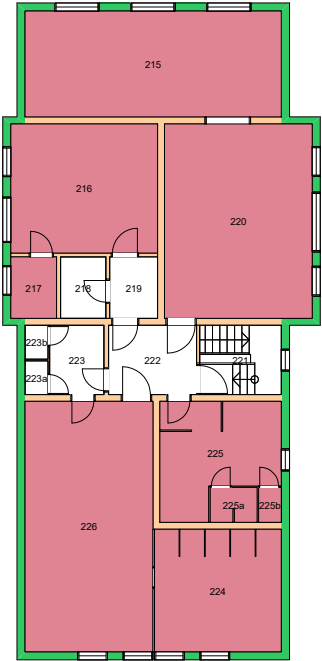


Forvaltningstegning
 Ved ombygging el. må alle mål kontrolleres på stedet




Space Manager Pythagoras AB

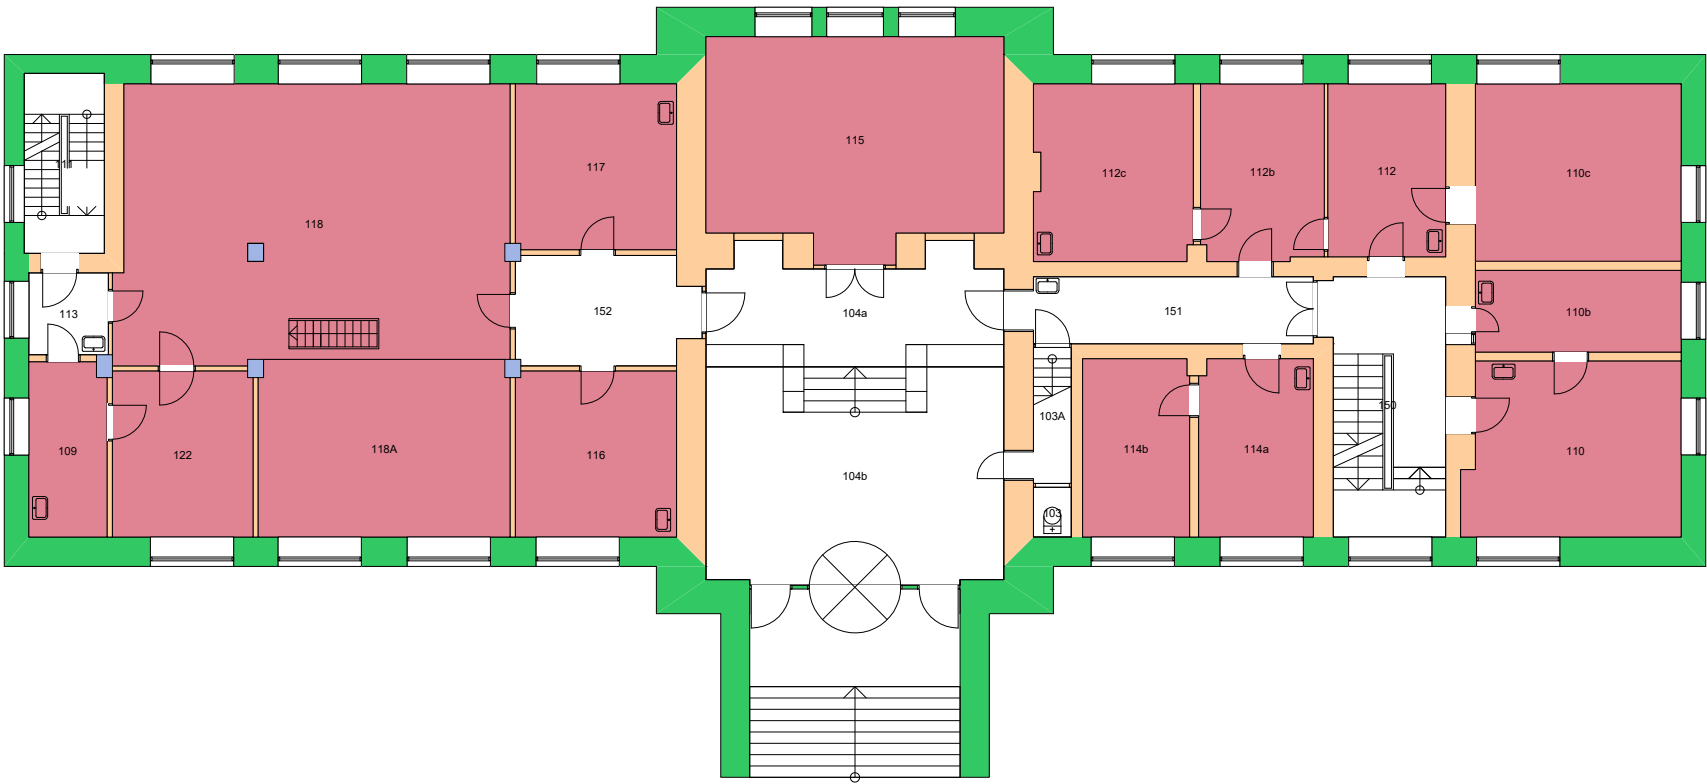


Forvaltningstegning
Ved ombygging el. må alle mål kontrolleres på stedet

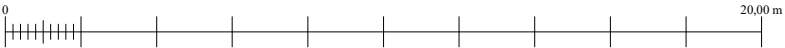

UiO : Universitetet i Oslo
 Tøyen
 TØ03
 Lids hus
 Etasje: 01
 Mål: 1:200 (A4 format)
 Dato: 12.12.21

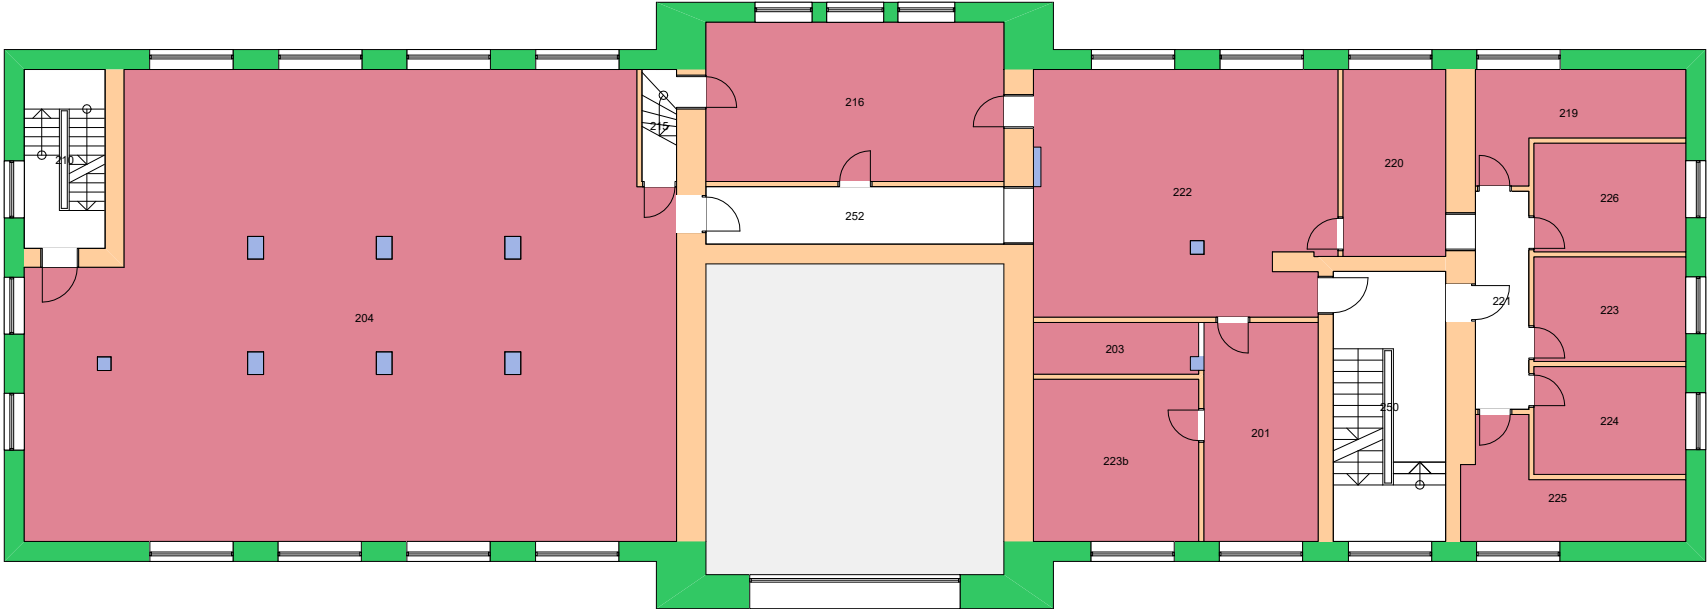


Forvaltningstegning
Ved ombygging el. må alle mål kontrolleres på stedet

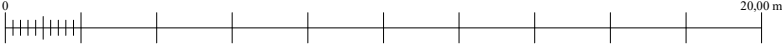


Space Manager Pythagoras AB

UiO : Universitetet i Oslo
Tøyen
TØ03
Lids hus
Etasje: 02
Mål: 1:200 (A4 format)
Dato: 12.12.21

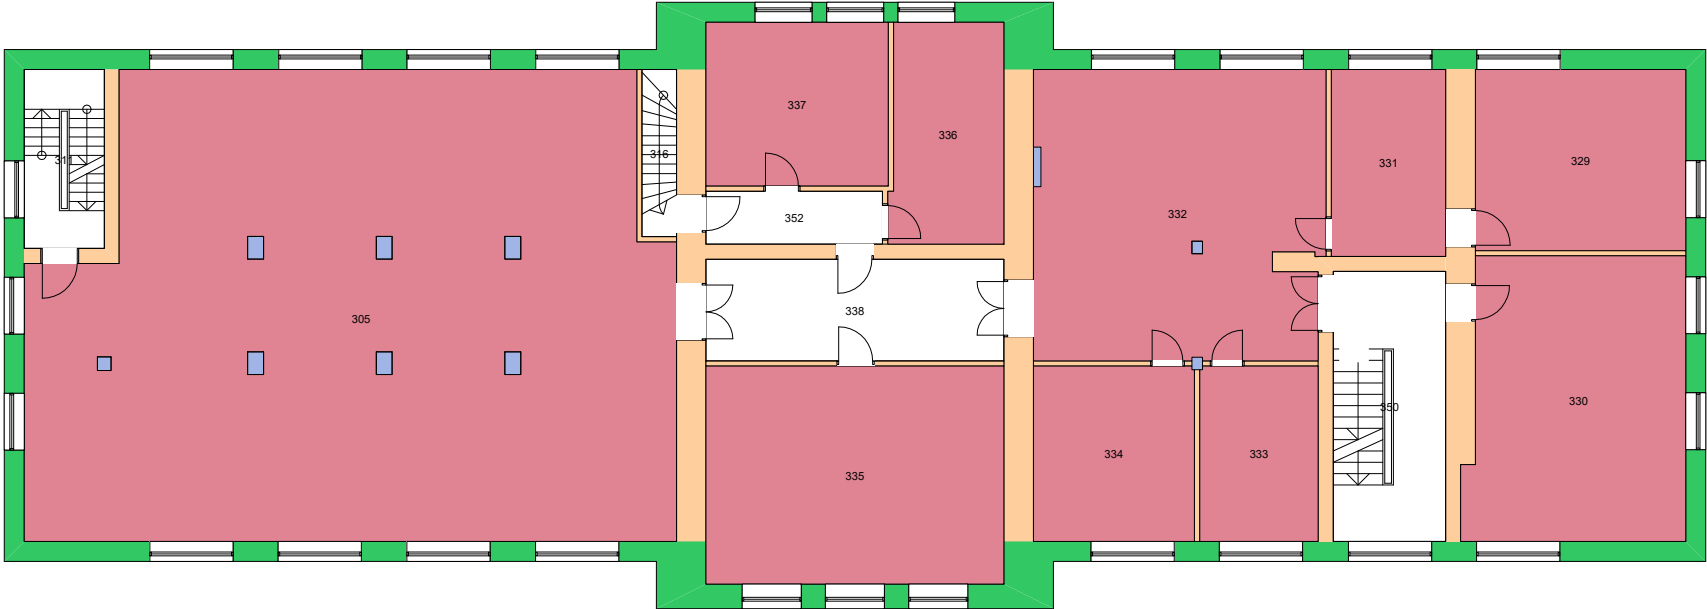


Forvaltningstegning
Ved ombygging el. må alle mål kontrolleres på stedet



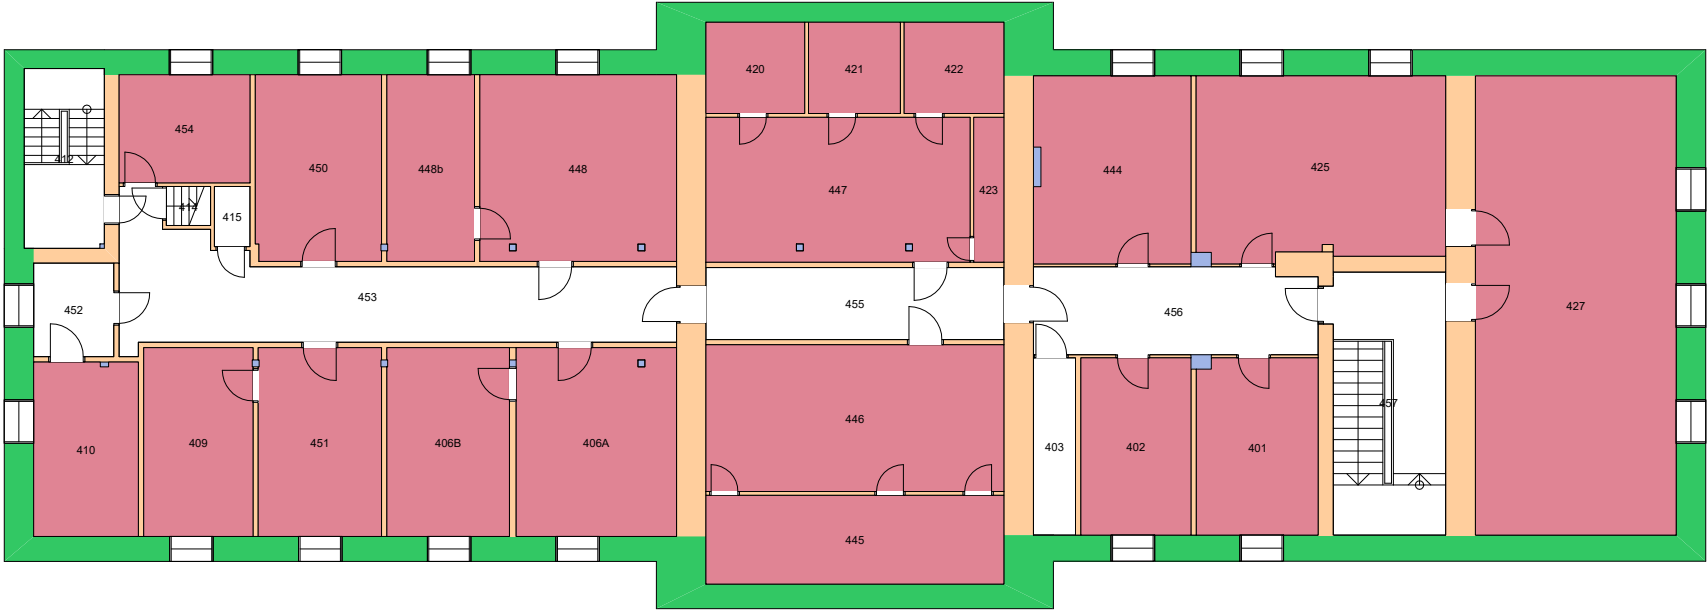


Forvaltningstegning
Ved ombygging el. må alle mål kontrolleres på stedet

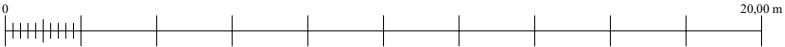


Space Manager Pythagoras AB


UiO : Universitetet i Oslo
Tøyen
TØ03
Lids hus
Etasje: 04
Mål: 1:200 (A4 format)
Dato: 12.12.21

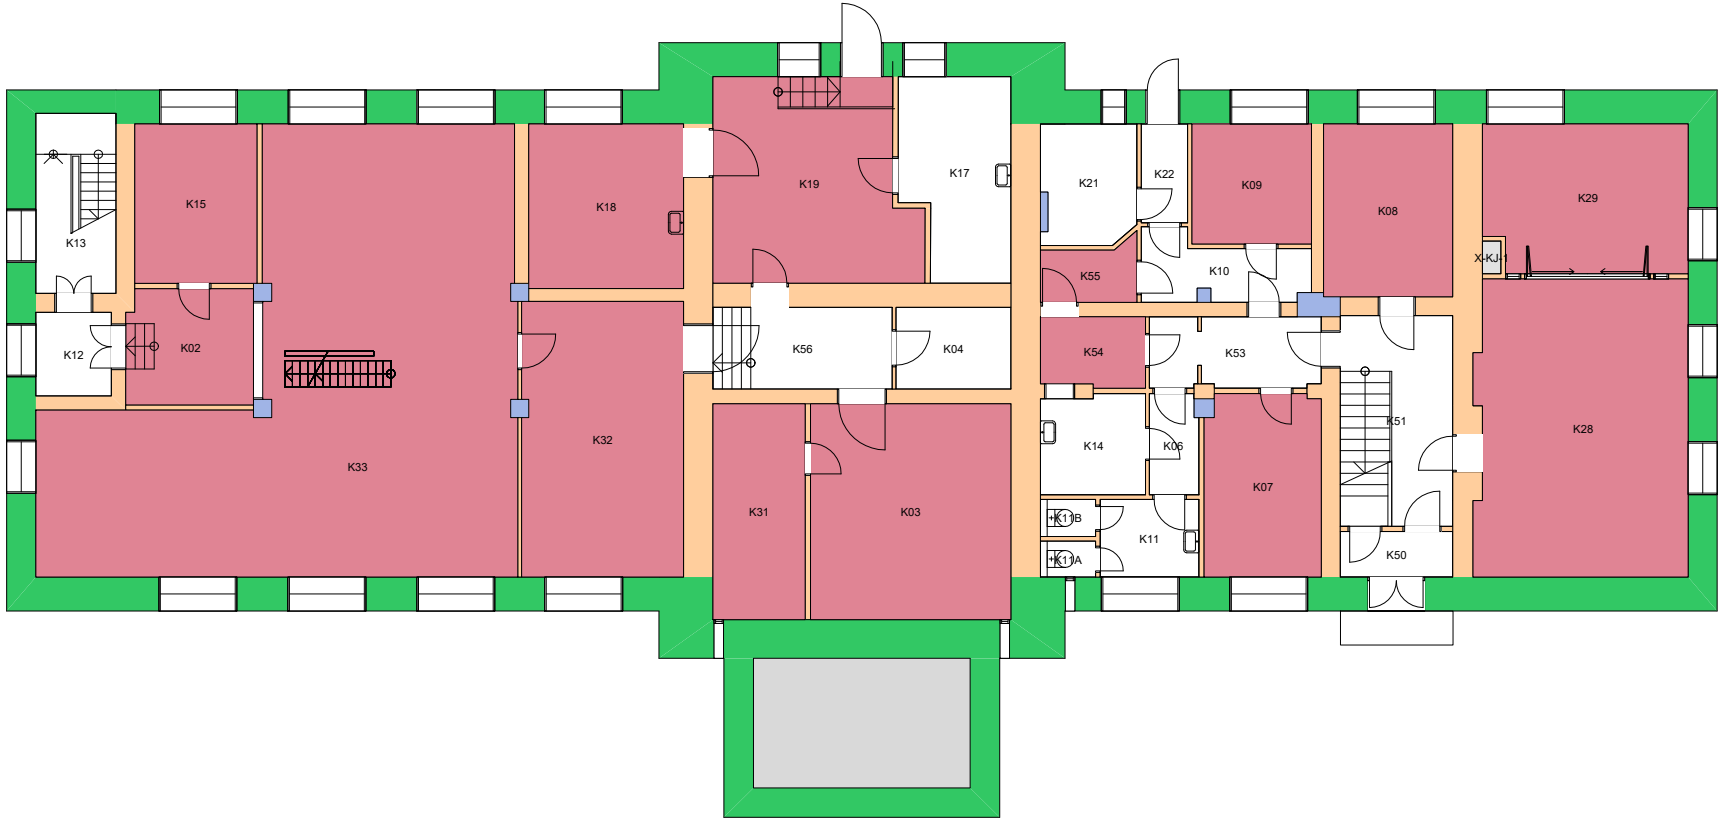

Forvaltningstegning
Ved ombygging el. må alle mål kontrolleres på stedet

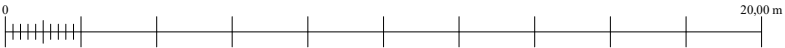


UiO : Universitetet i Oslo
 Tøyen
 TØ03
 Lids hus
 Etasje: KJ
 Mål: 1:200 (A4 format)
 Dato: 12.12.21

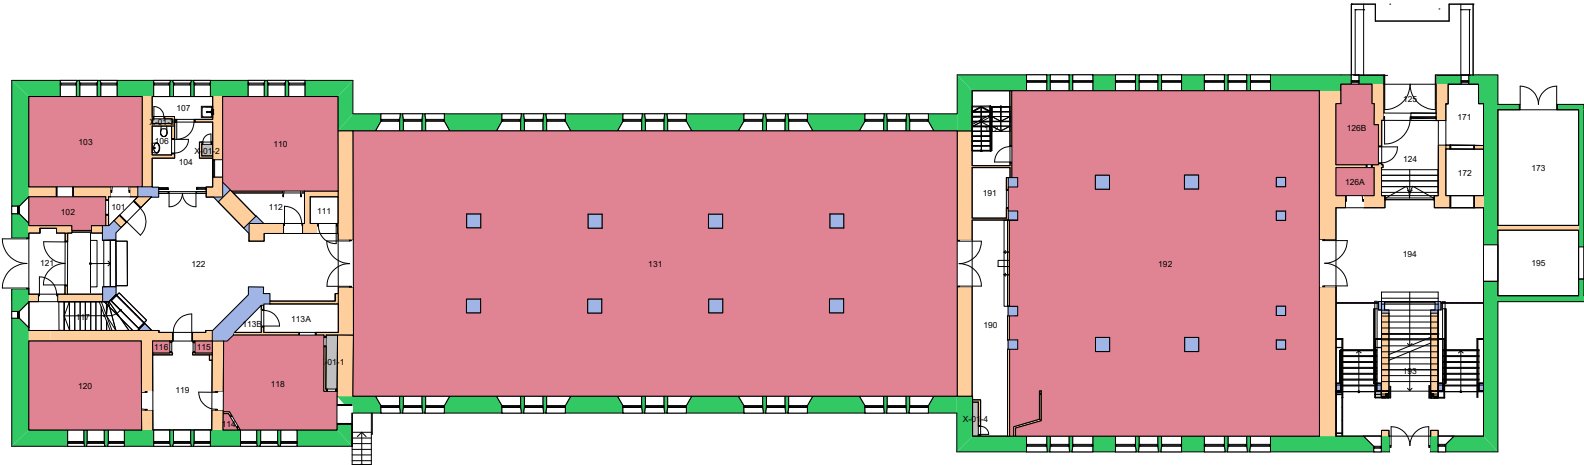

Forvaltningstegning
Ved ombygging el. må alle mål kontrolleres på stedet



UiO : Universitetet i Oslo
 Tøyen
 TØ04
 Brøggers hus
 Etasje: 01
 Mål: 1:400 (A4 format)
 Dato: 12.12.21

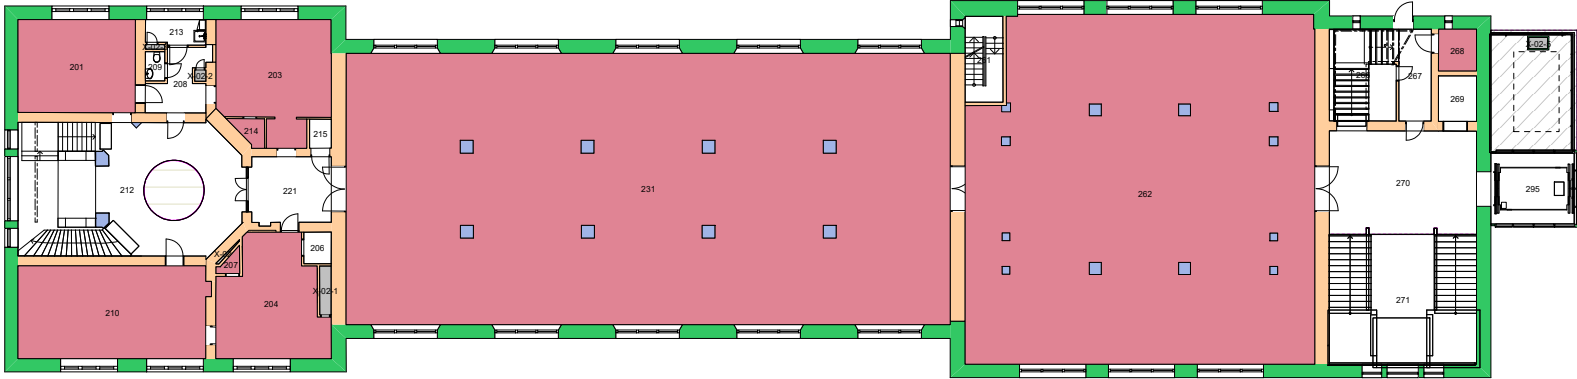


Forvaltningstegning
 Ved ombygging el. må alle mål kontrolleres på stedet



Space Manager Pythagoras AB

UiO : Universitetet i Oslo
 Tøyen
 TØ04
 Brøggers hus
 Etasje: 02
 Mål: 1:400 (A4 format)
 Dato: 12.12.21

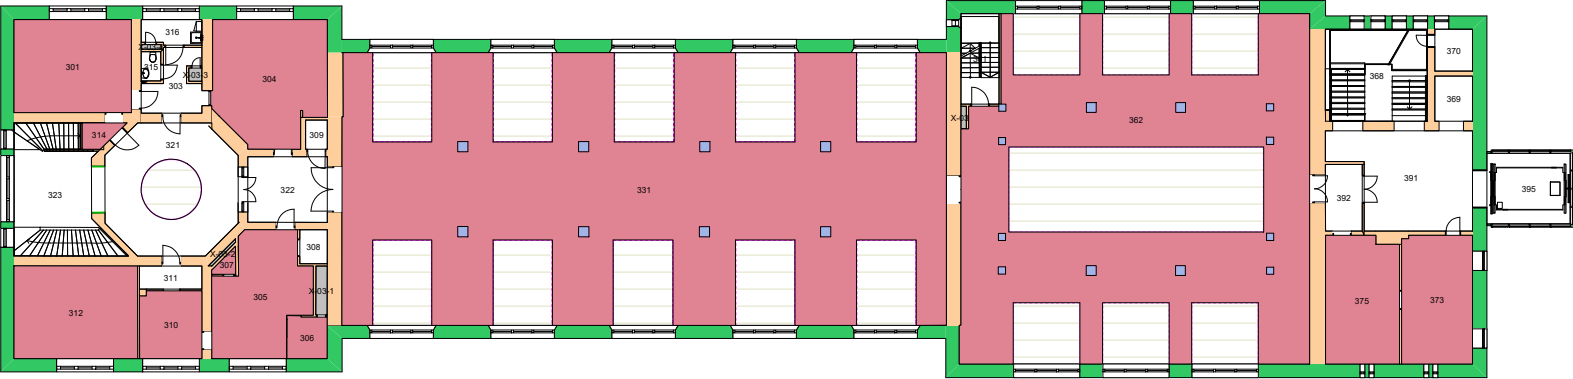


Forvaltningstegning
Ved ombygging el. må alle mål kontrolleres på stedet



Space Manager Pythagoras AB


UiO : Universitetet i Oslo
Tøyen
TØ04
Brøgger's hus
Etasje: 03
Mål: 1:400 (A4 format)
Dato: 12.12.21

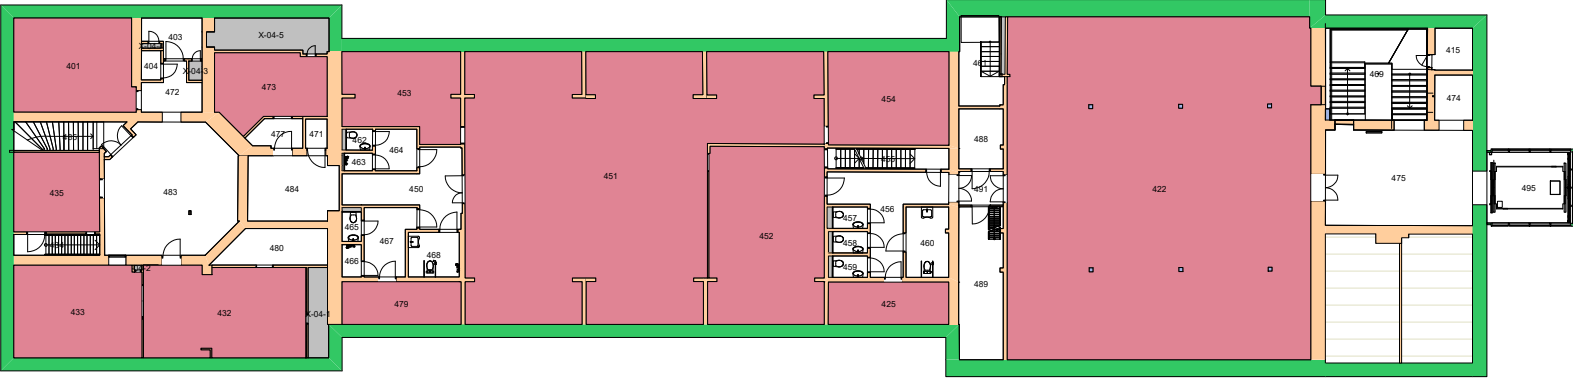


Forvaltningstegning
 Ved ombygging el. må alle mål kontrolleres på stedet



UiO : Universitetet i Oslo
 Tøyen
 TØ04
 Brøggers hus
 Etasje: 04
 Mål: 1:400 (A4 format)
 Dato: 12.12.21

28000000 Naturhistorisk museum 

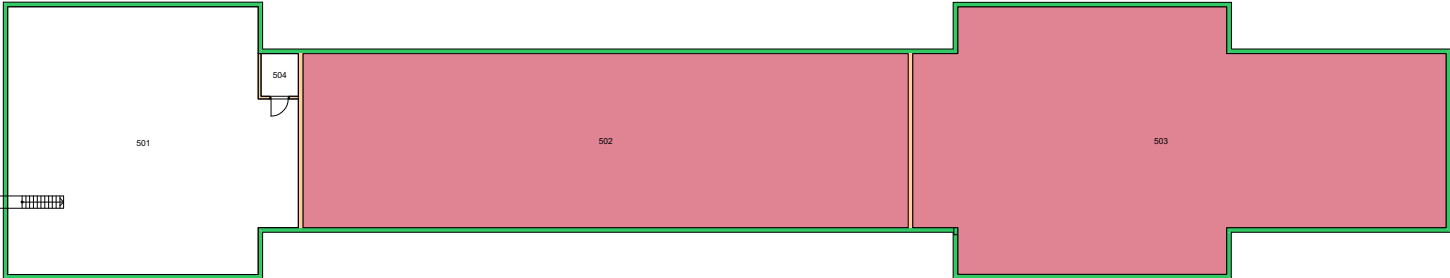


Forvaltningstegning
Ved ombygging el. må alle mål kontrolleres på stedet



Space Manager Pythagoras AB

UiO : Universitetet i Oslo
Tøyen
TØ04
Brøgger's hus
Etasje: 05
Mål: 1:400 (A4 format)
Dato: 12.12.21

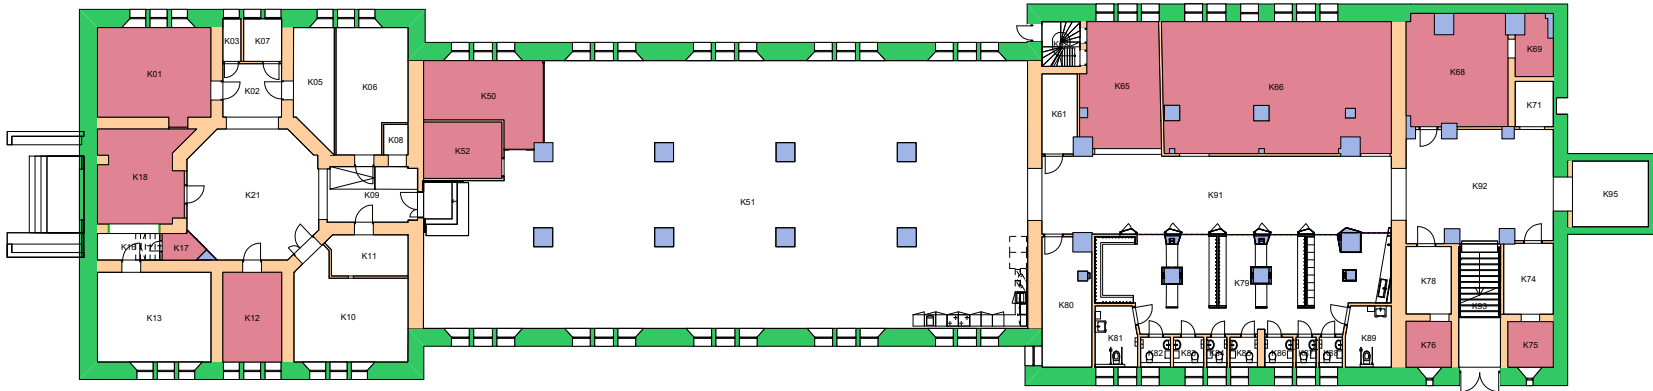


Forvaltningstegning
 Ved ombygging el. må alle mål kontrolleres på stedet



Space Manager Pythagoras AB

UiO : Universitetet i Oslo
 Tøyen
 TØ04
 Brøgger's hus
 Etasje: KJ
 Mål: 1:400 (A4 format)
 Dato: 12.12.21

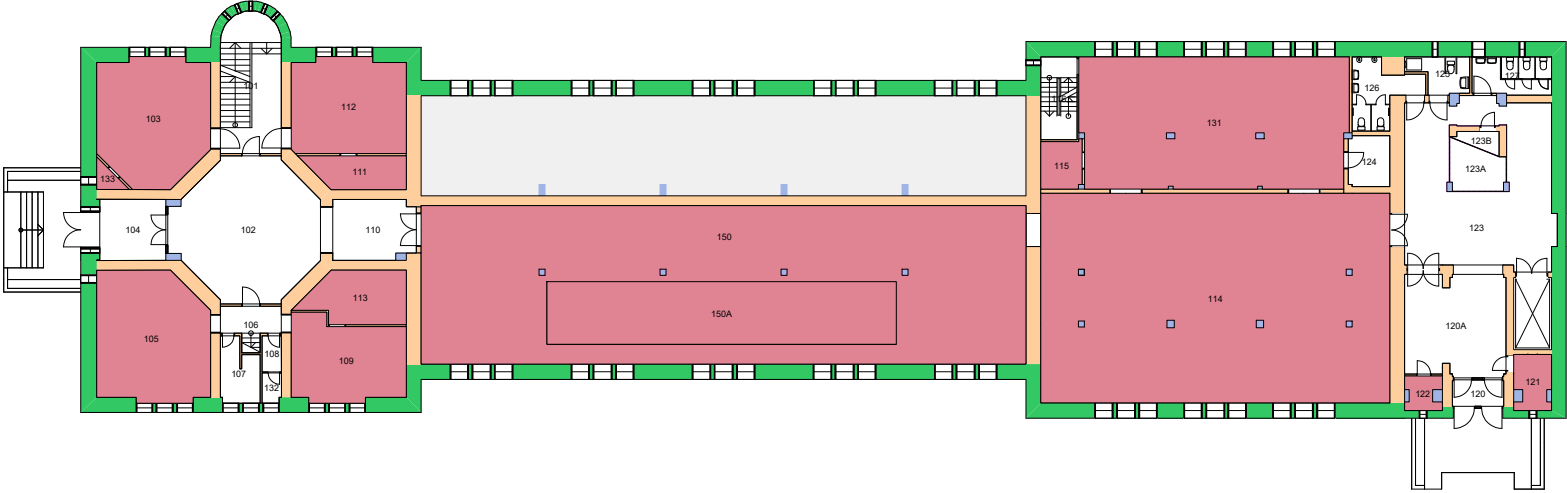


Forvaltningstegning
 Ved ombygging el. må alle mål kontrolleres på stedet



Space Manager Pythagoras AB

UiO : Universitetet i Oslo
 Tøyen
 TØ05
 Robert Colletts hus
 Etasje: 01
 Mål: 1:400 (A4 format)
 Dato: 12.12.21

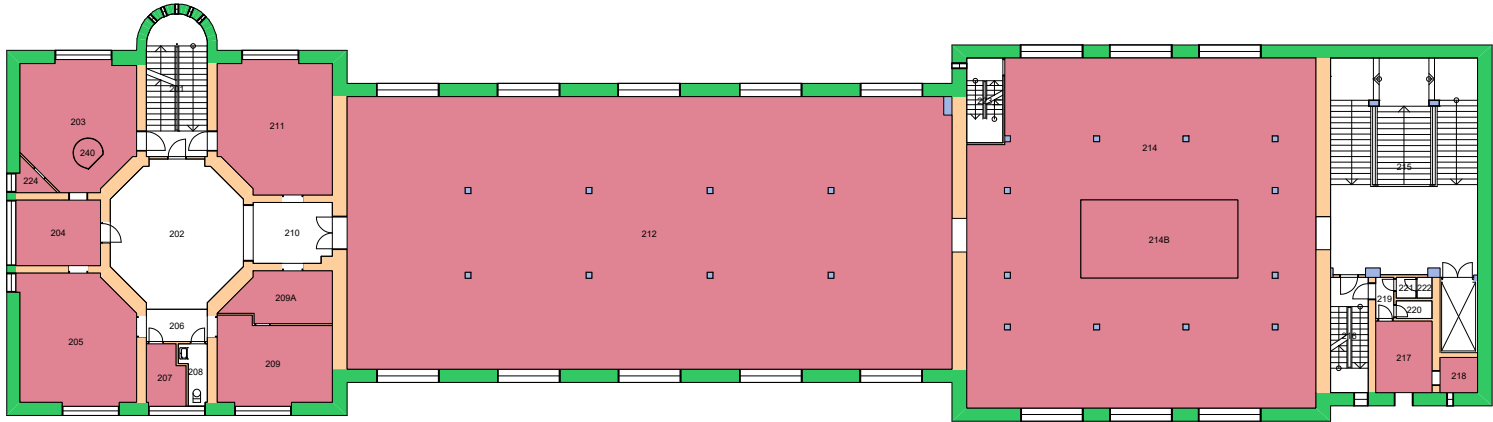


Forvaltningstegning
Ved ombygging el. må alle mål kontrolleres på stedet



Space Manager Pythagoras AB

UiO : **Universitetet i Oslo**
 Tøyen
 TØ05
 Robert Colletts hus
 Etasje: 02
 Mål: 1:400 (A4 format)
 Dato: 12.12.21

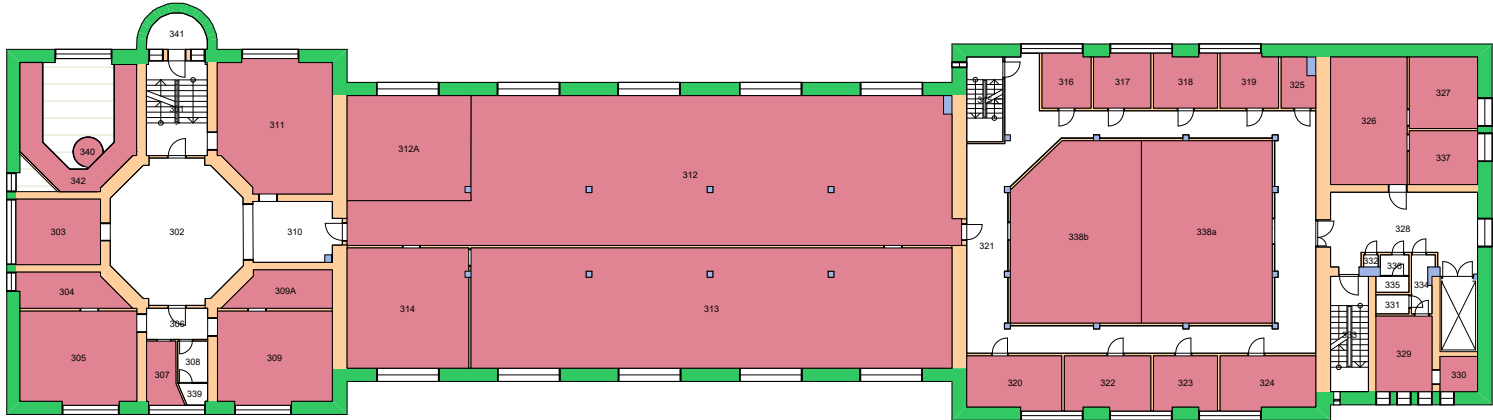


Forvaltningstegning
 Ved ombygging el. må alle mål kontrolleres på stedet



Space Manager Pythagoras AB

UiO : Universitetet i Oslo
 Tøyen
 TØ05
 Robert Colletts hus
 Etasje: 03
 Mål: 1:400 (A4 format)
 Dato: 12.12.21

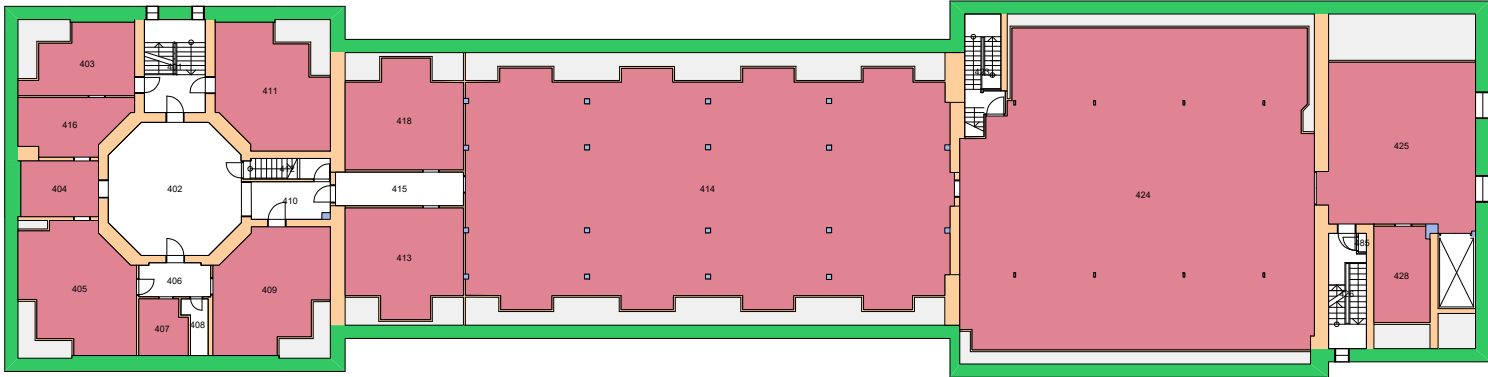


Forvaltningstegning
Ved ombygging el. må alle mål kontrolleres på stedet



Space Manager Pythagoras AB

UiO : Universitetet i Oslo
Tøyen
TØ05
Robert Colletts hus
Etasje: 04
Mål: 1:400 (A4 format)
Dato: 12.12.21

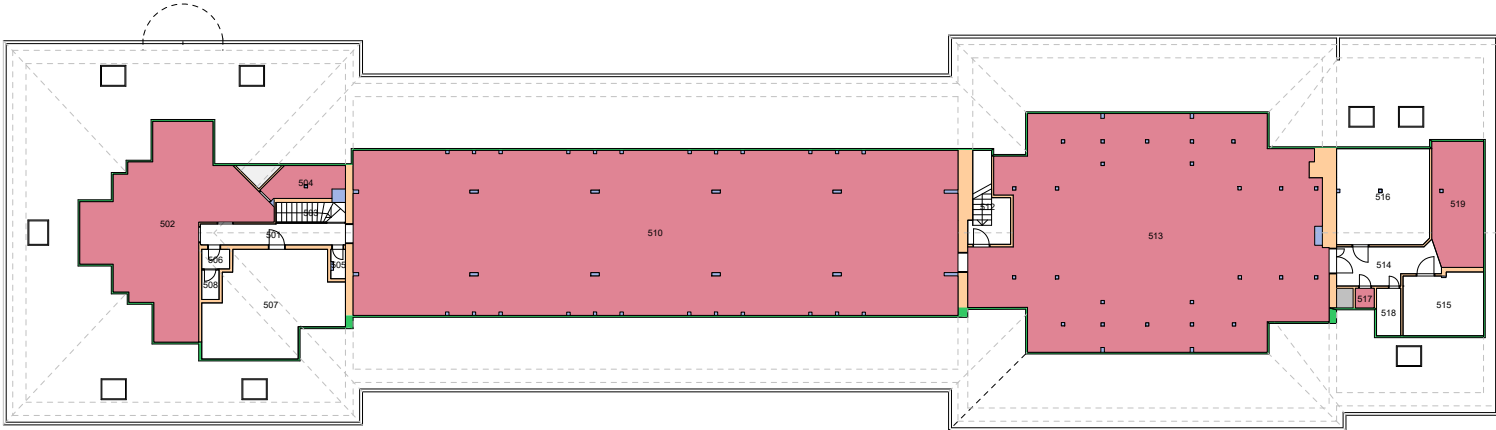

Forvaltningstegning
Ved ombygging el. må alle mål kontrolleres på stedet




Space Manager Pythagoras AB

UiO : Universitetet i Oslo
Tøyen
TØ05
Robert Colletts hus
Etasje: 05
Mål: 1:400 (A4 format)
Dato: 12.12.21




Forvaltningstegning
 Ved ombygging el. må alle mål kontrolleres på stedet



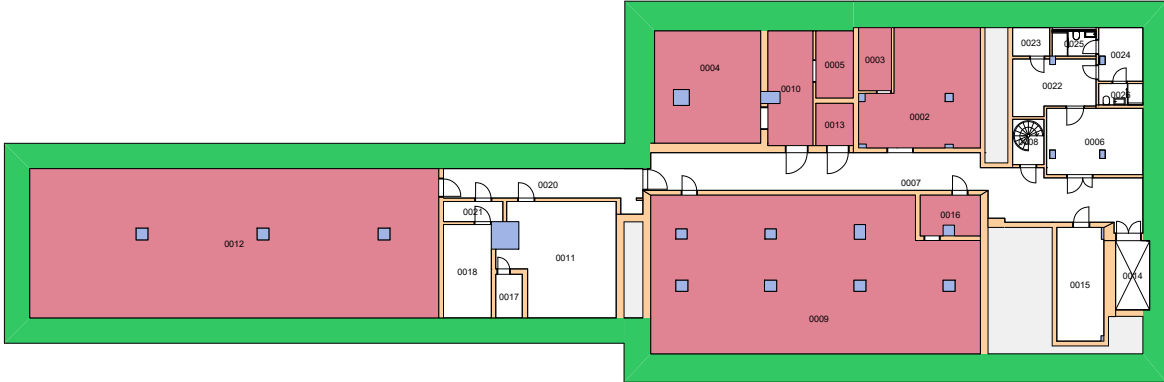


Forvaltningstegning
Ved ombygging el. må alle mål kontrolleres på stedet



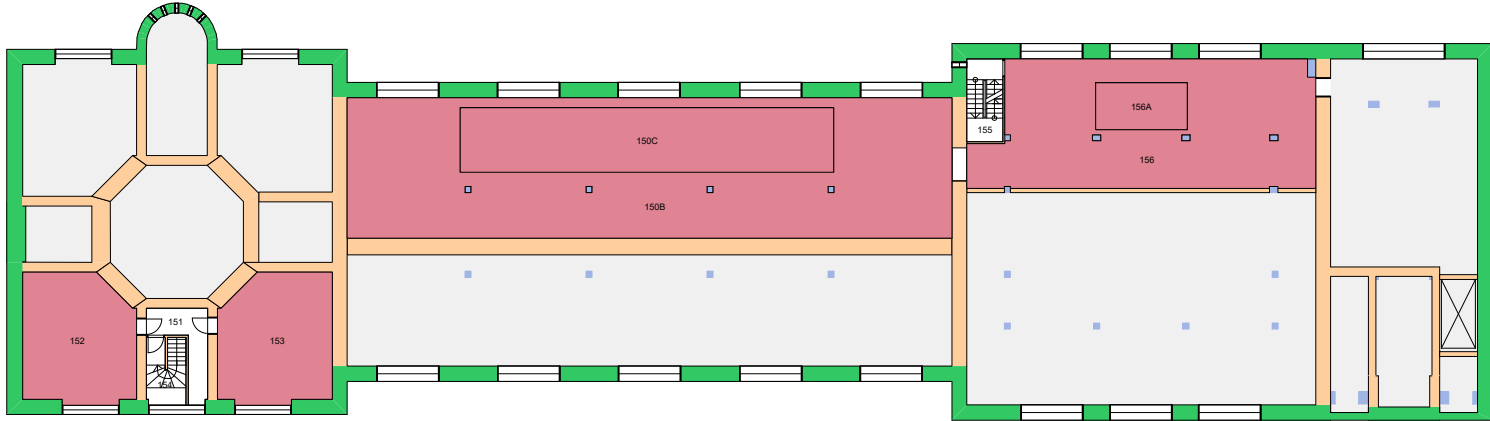


Forvaltningstegning
Ved ombygging el. må alle mål kontrolleres på stedet



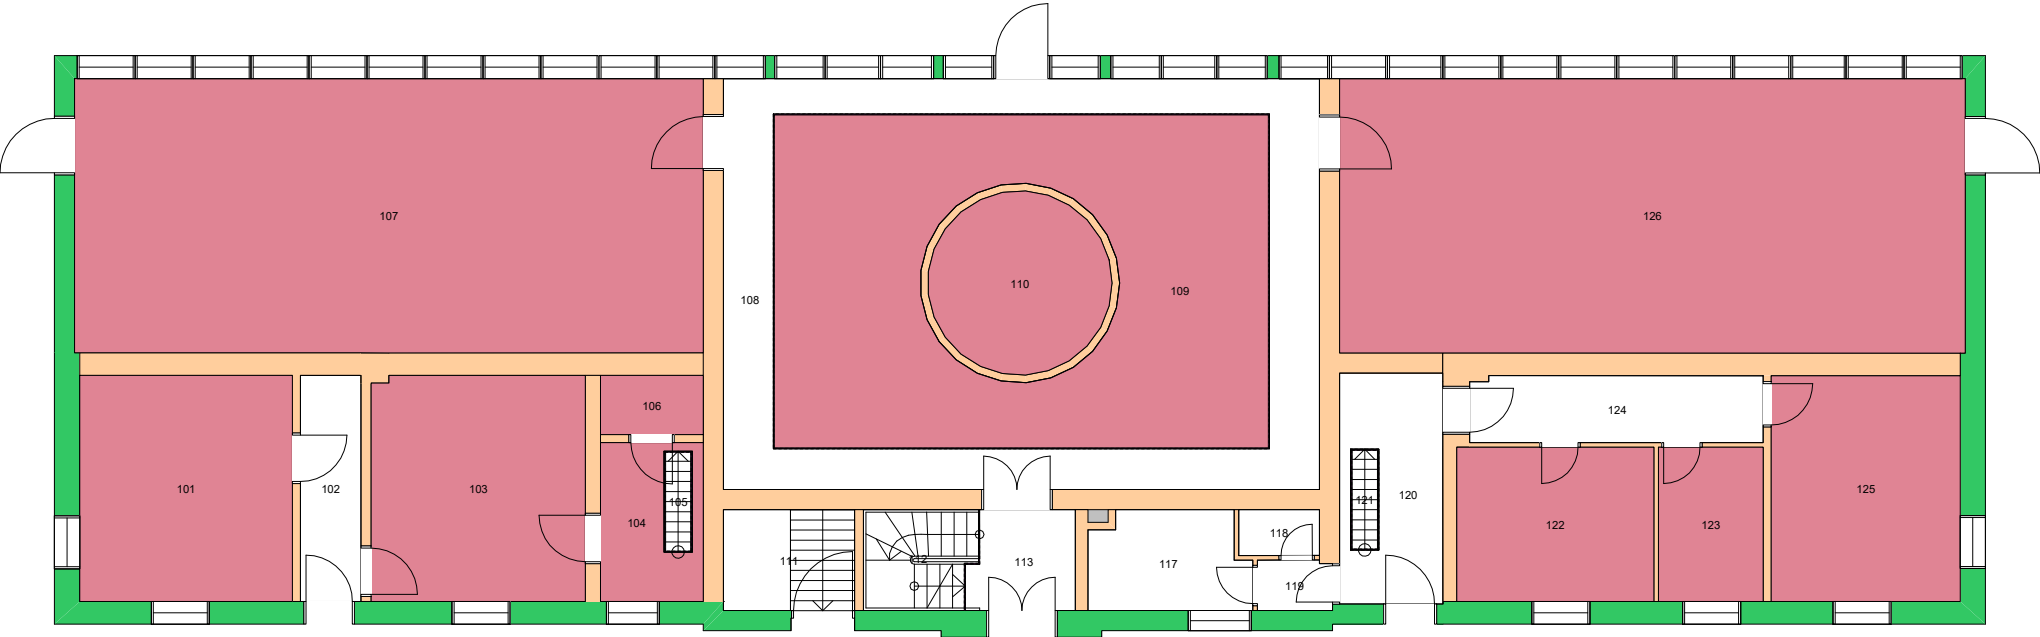


Forvaltningstegning
Ved ombygging el. må alle mål kontrolleres på stedet

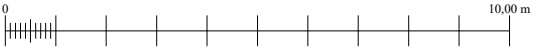


Space Manager Pythagoras AB

UiO : Universitetet i Oslo
Tøyen
TØ06
Palmehuset
Etasje: 01
Mål: 1:150 (A4 format)
Dato: 12.12.21

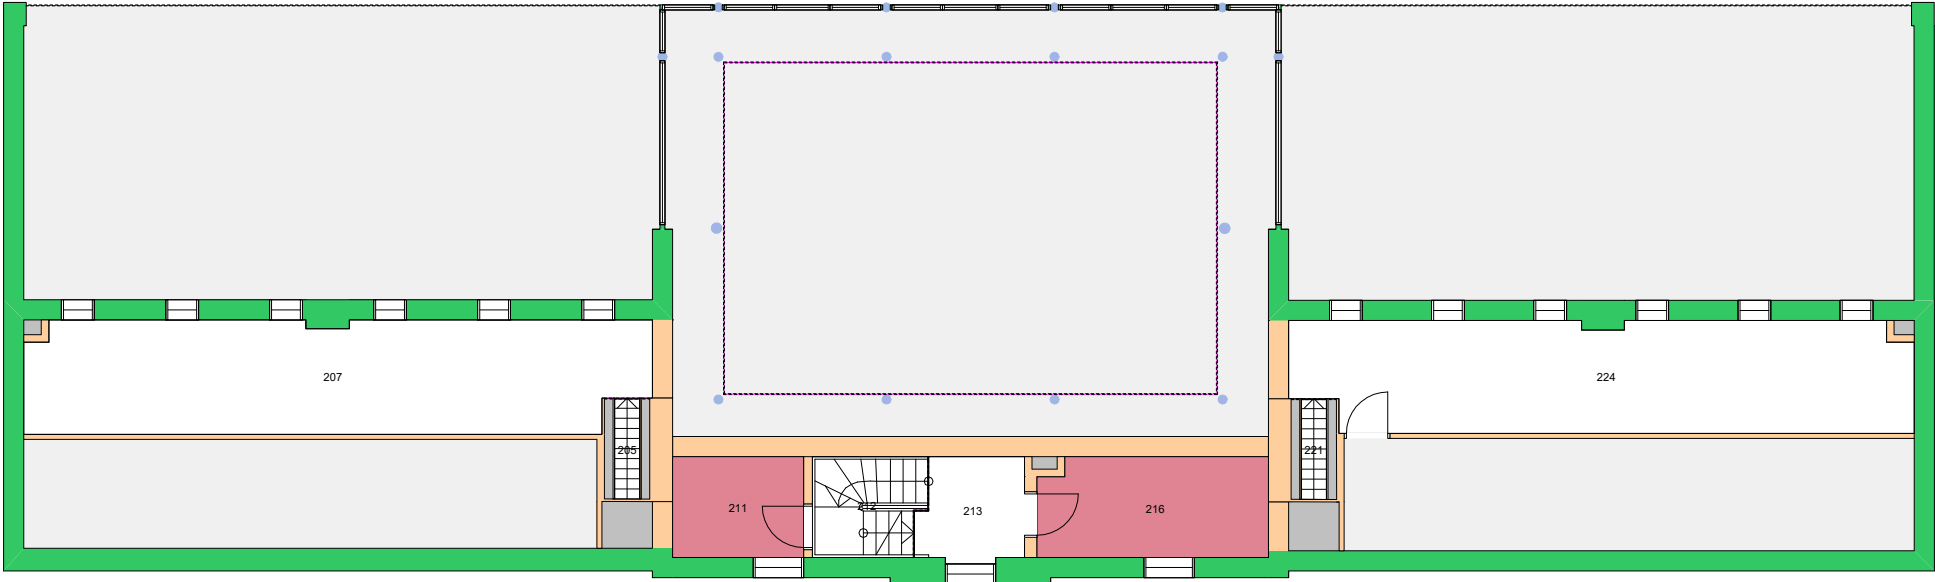


Forvaltningstegning
Ved ombygging el. må alle mål kontrolleres på stedet

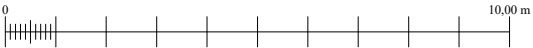


Space Manager Pythagoras AB

UiO : Universitetet i Oslo
Tøyen
TØ06
Palmehuset
Etasje: 02
Mål: 1:150 (A4 format)
Dato: 12.12.21

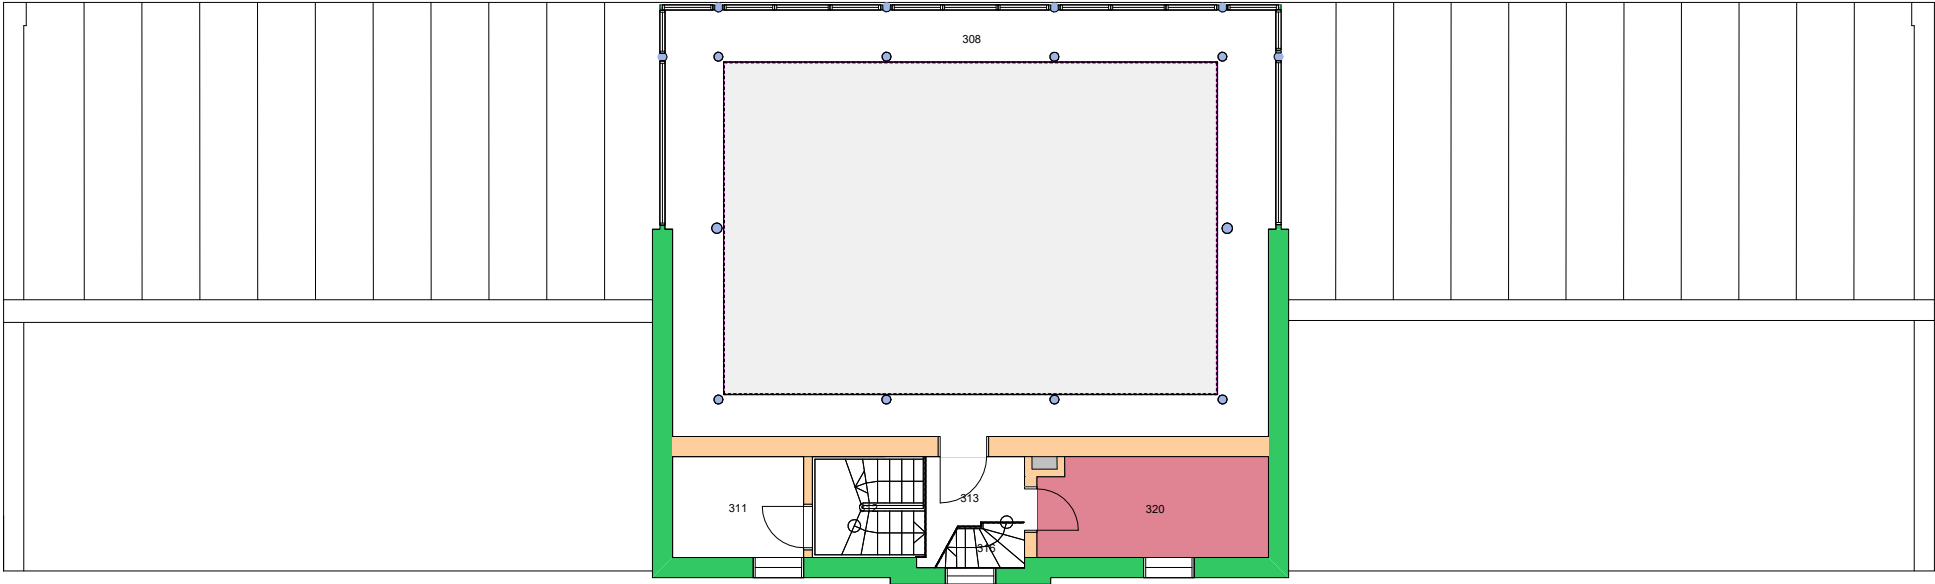


Forvaltningstegning
Ved ombygging el. må alle mål kontrolleres på stedet

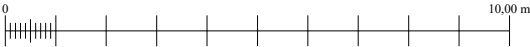


Space Manager Pythagoras AB

UiO : Universitetet i Oslo
Tøyen
TØ06
Palmehuset
Etasje: 03
Mål: 1:150 (A4 format)
Dato: 12.12.21

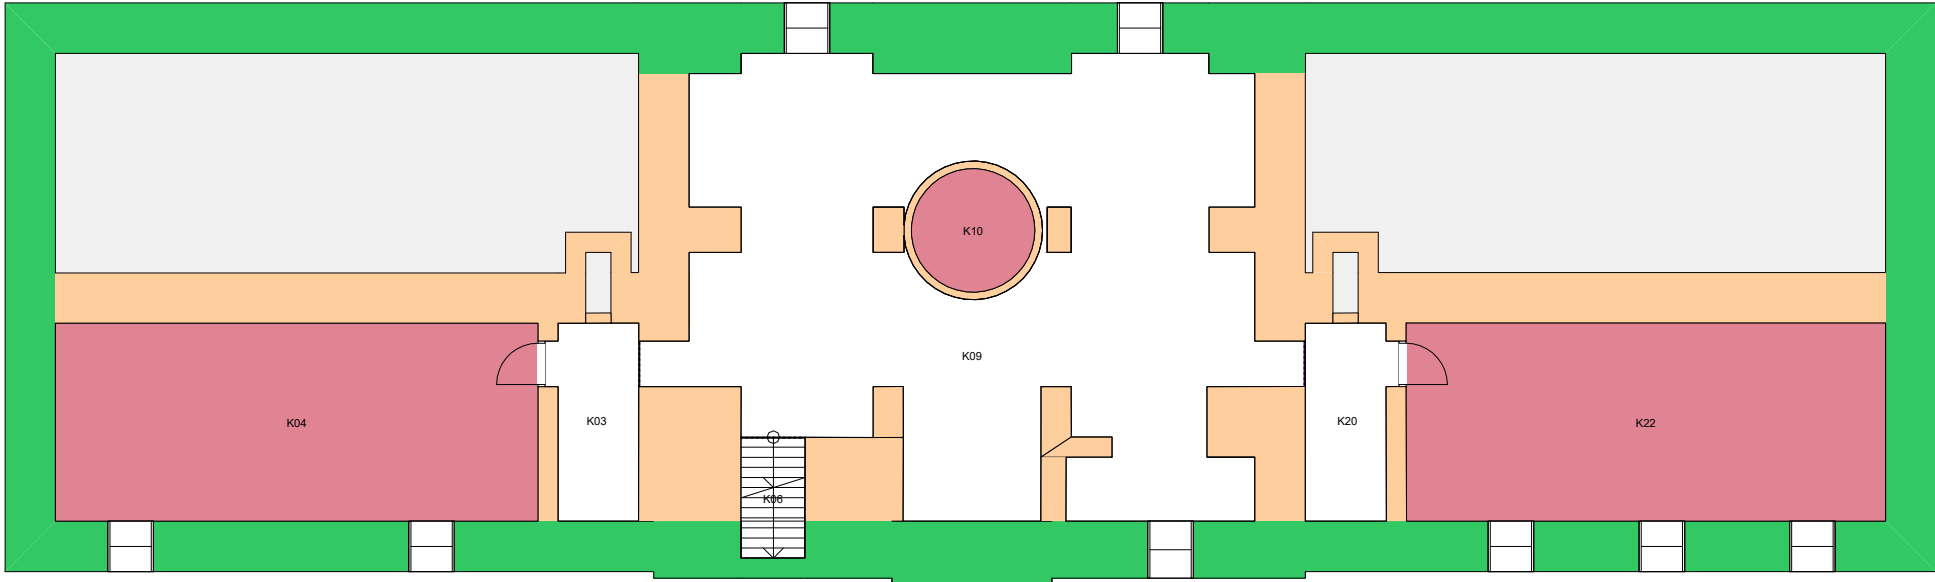


Forvaltningstegning
 Ved ombygging el. må alle mål kontrolleres på stedet

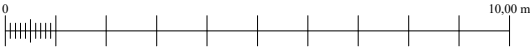


Space Manager Pythagoras AB

UiO : Universitetet i Oslo
 Tøyen
 TØ06
 Palmehuset
 Etasje: KJ
 Mål: 1:150 (A4 format)
 Dato: 12.12.21

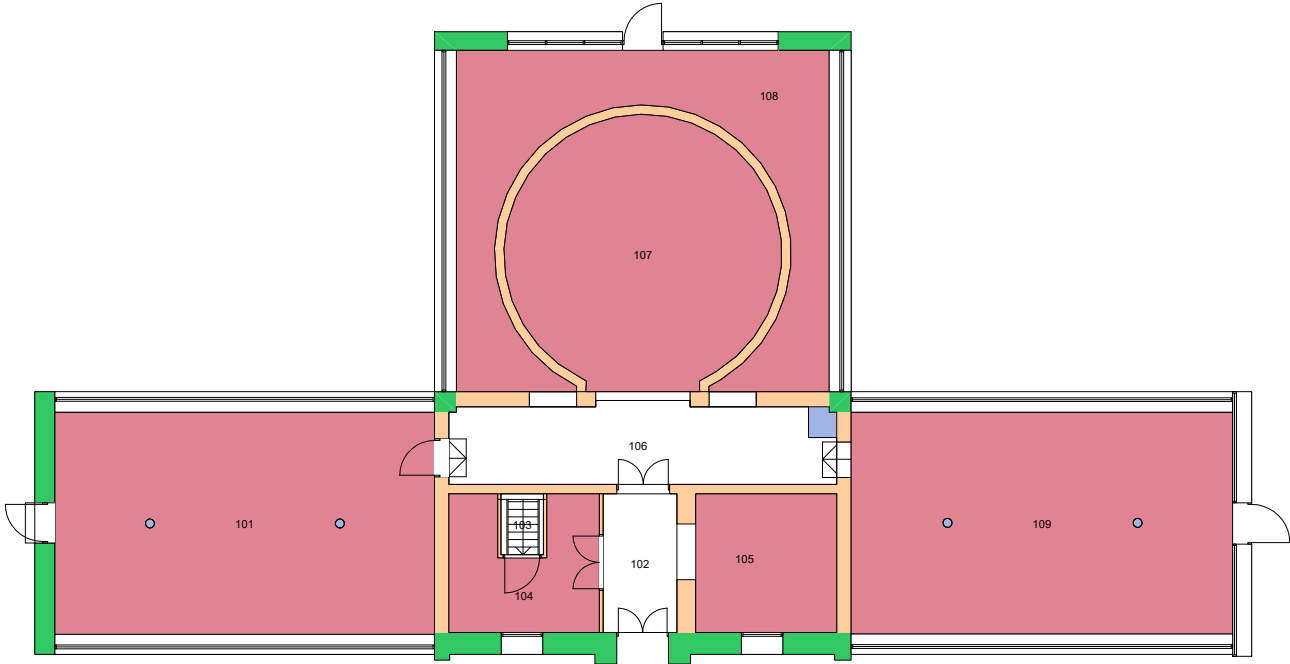


Forvaltningstegning
Ved ombygging el. må alle mål kontrolleres på stedet

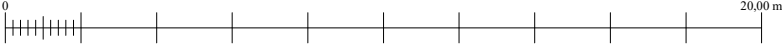

Space Manager Pythagoras AB

UiO : Universitetet i Oslo
Tøyen
TØ07
Victoriahuset
Etasje: 01
Mål: 1:200 (A4 format)
Dato: 12.12.21

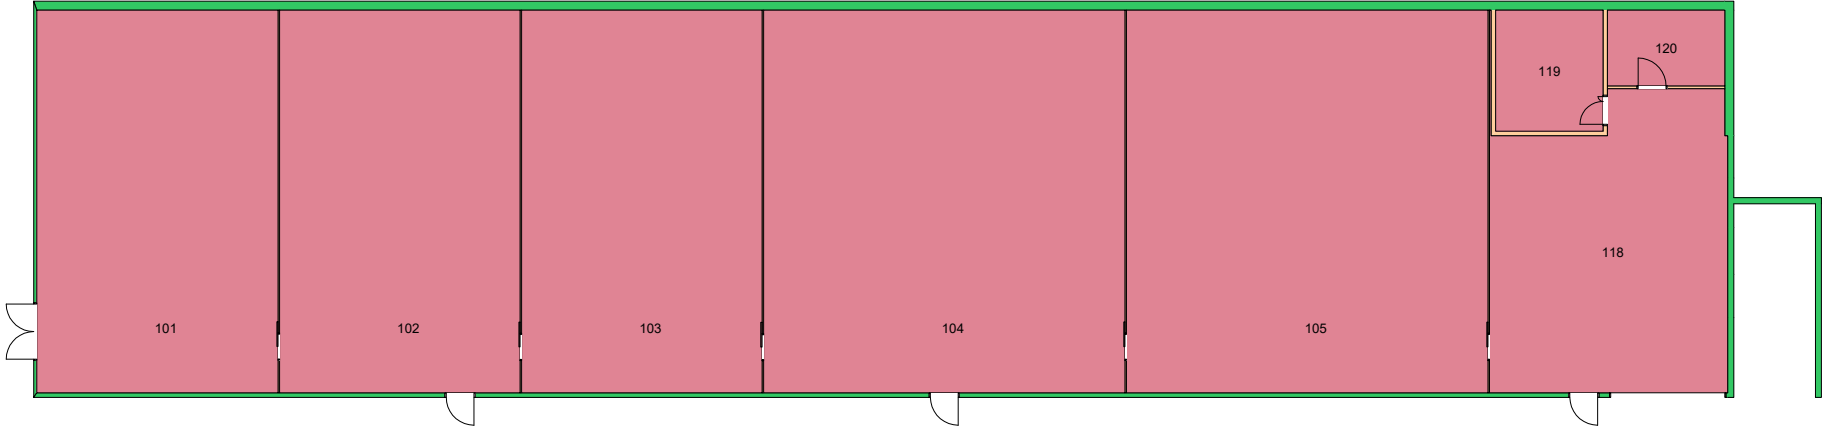


Forvaltningstegning
Ved ombygging el. må alle mål kontrolleres på stedet





Space Manager Pythagoras AB

UiO : Universitetet i Oslo
Tøyen
TØ08
Oppformeringsveksthus
Etasje: 01
Mål: 1:250 (A4 format)
Dato: 12.12.21

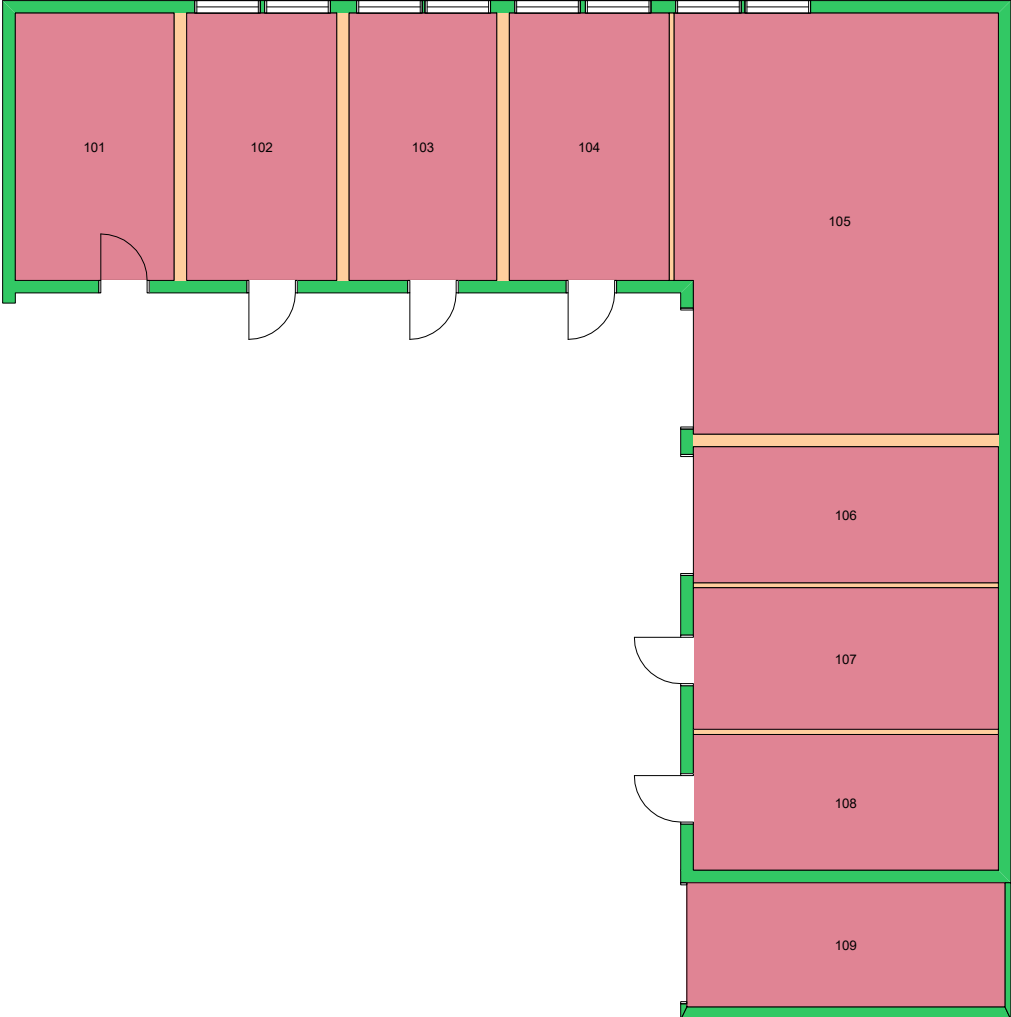


Forvaltningstegning
Ved ombygging el. må alle mål kontrolleres på stedet

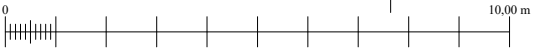

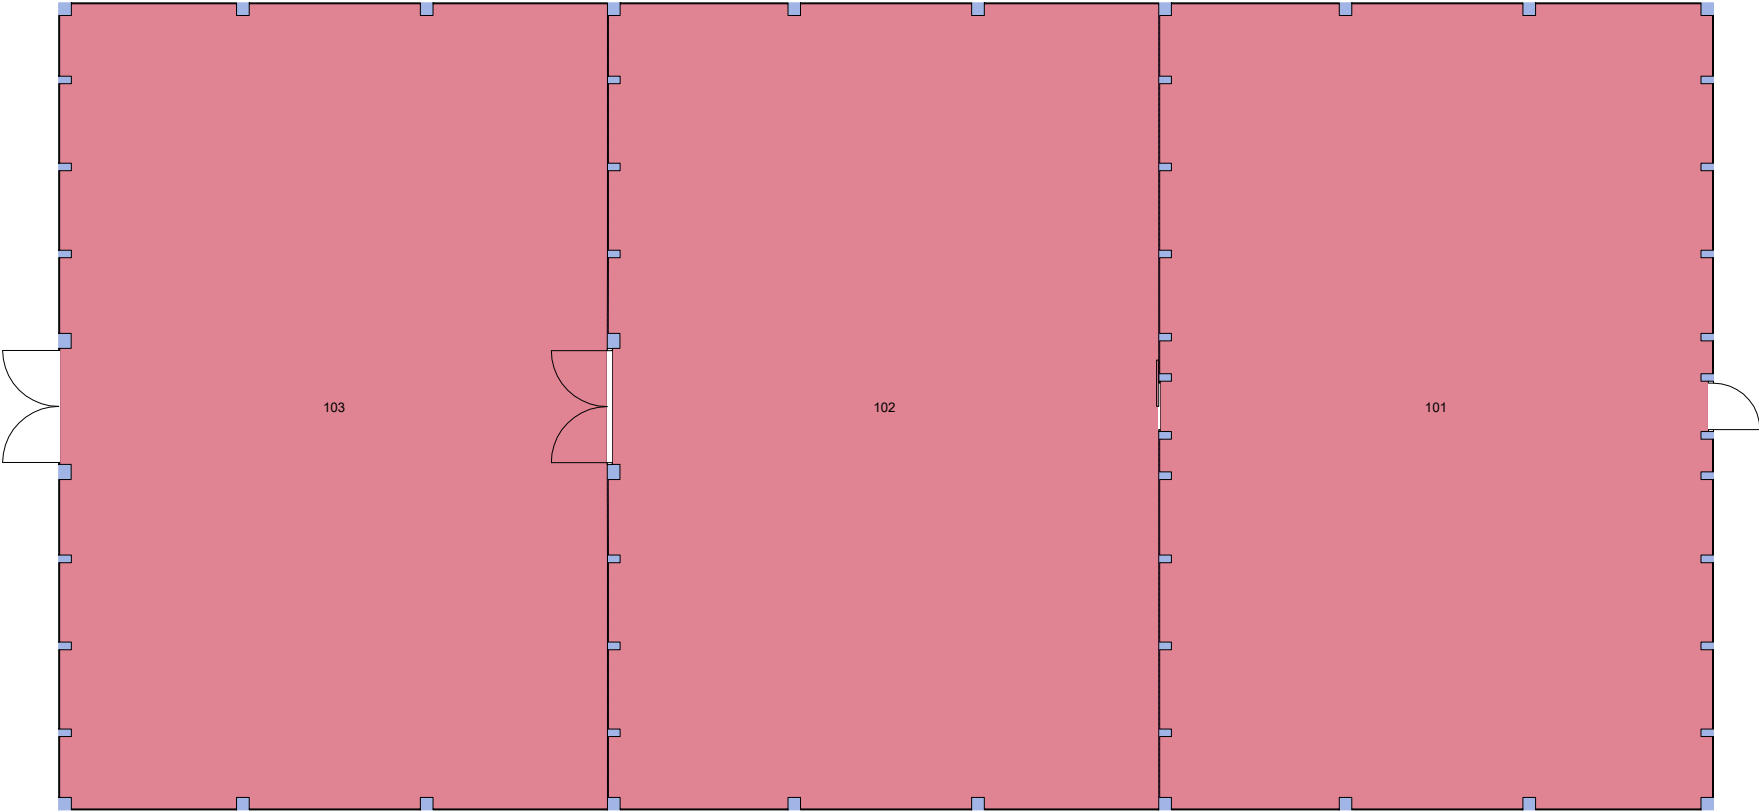


Forvaltningstegning
Ved ombygging el. må alle mål kontrolleres på stedet

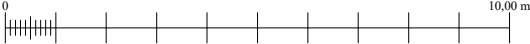



Space Manager Pythagoras AB

UiO : Universitetet i Oslo
Tøyen
TØ14
Veksthus 5
Etasje: 01
Mål: 1:150 (A4 format)
Dato: 12.12.21

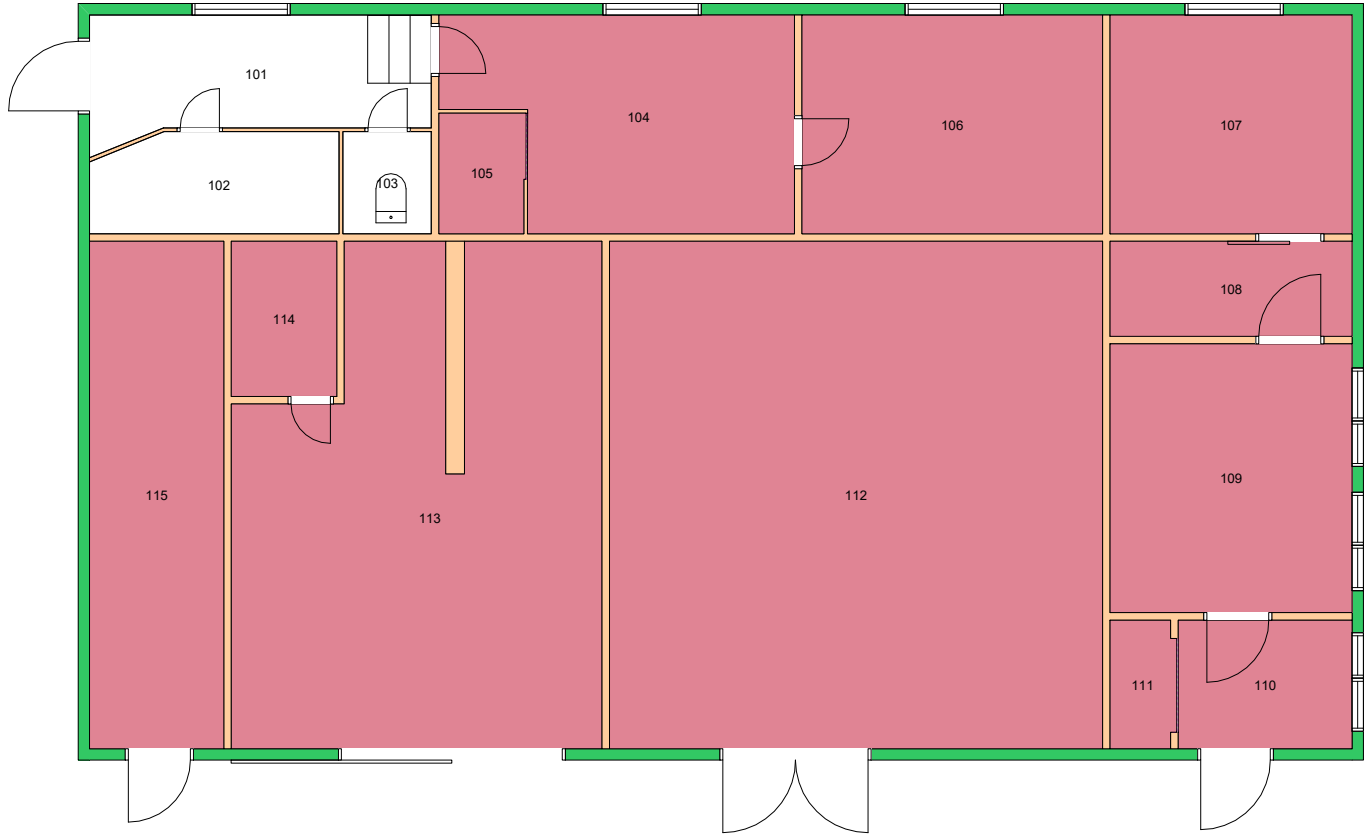


Forvaltningstegning
Ved ombygging el. må alle mål kontrolleres på stedet

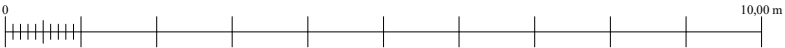

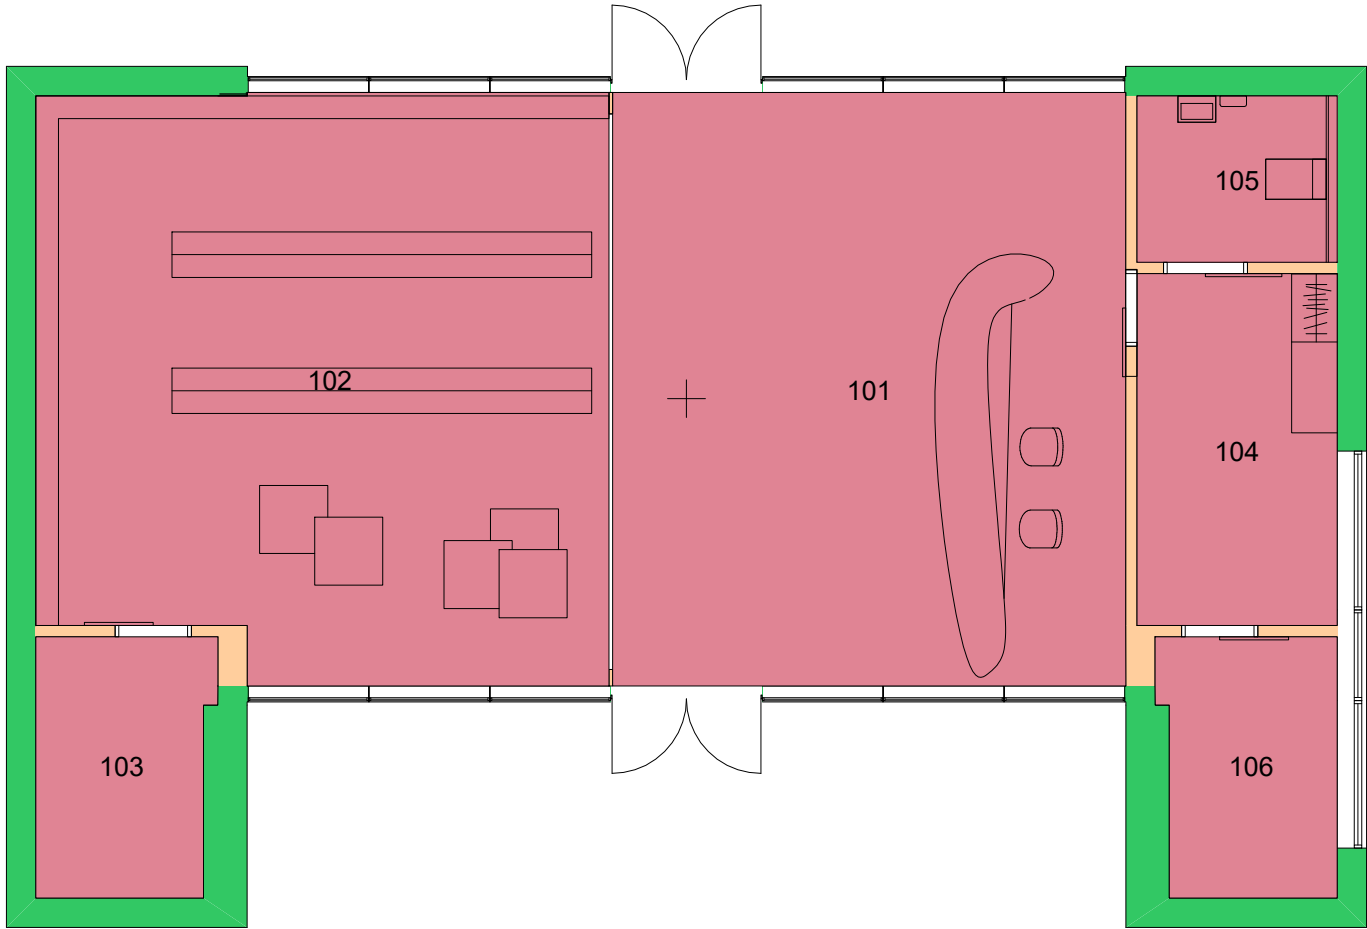


Forvaltningstegning
Ved ombygging el. må alle mål kontrolleres på stedet

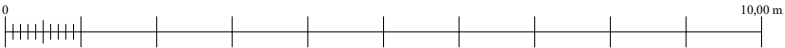


Space Manager Pythagoras AB

UiO : **Universitetet i Oslo**
 Tøyen
 TØ26
 Paviljong museumsbutikk
 Etasje: 01
 Mål: 1:100 (A4 format)
 Dato: 12.12.21

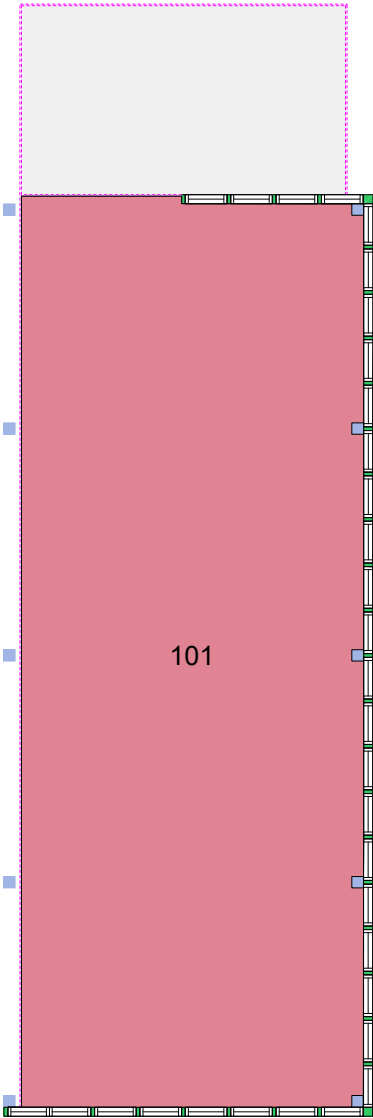

101


Forvaltningstegning
Ved ombygging el. må alle mål kontrolleres på stedet

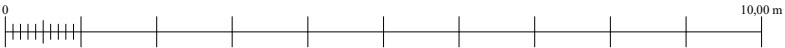


Space Manager Pythagoras AB

UiO : Universitetet i Oslo
Tøyen
TØ27
Hagehuset
Etasje: 01
Mål: 1:100 (A4 format)
Dato: 12.12.21

28000000 Naturhistorisk museum (458 m²)

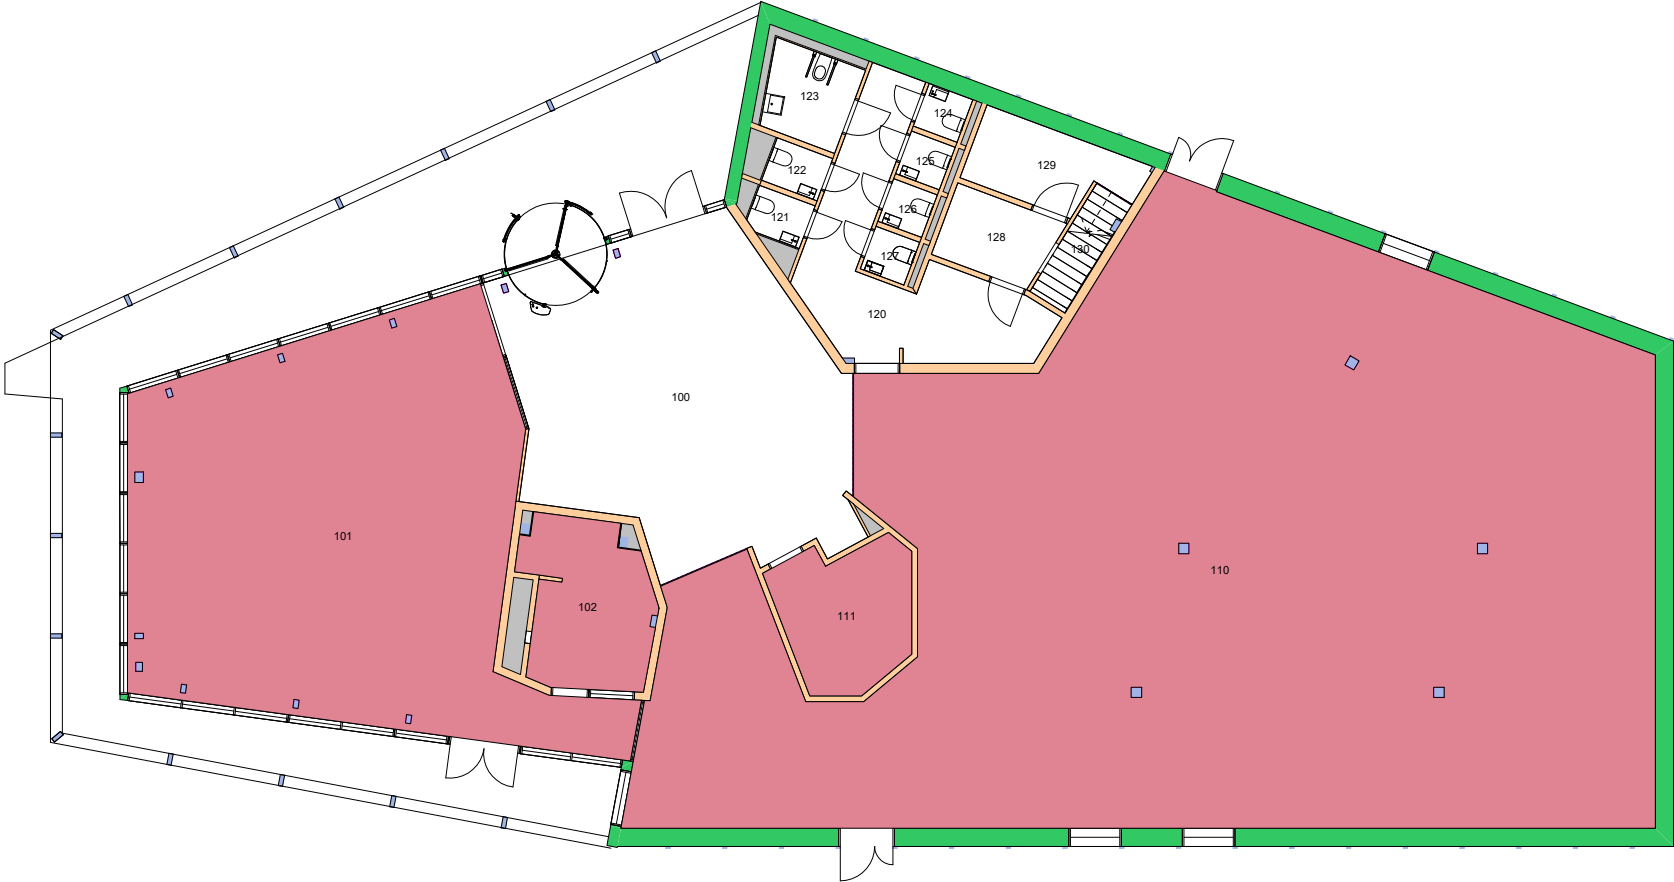

Forvaltningstegning
Ved ombygging el. må alle mål kontrolleres på stedet

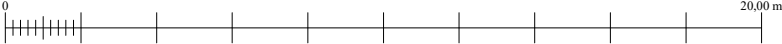

Space Manager Pythagoras AB

UiO : Universitetet i Oslo
Tøyen
TØ28
Klimahuset
Etasje: 01
Mål: 1:200 (A4 format)
Dato: 12.12.21



Forvaltningstegning
 Ved ombygging el. må alle mål kontrolleres på stedet



UiO : Universitetet i Oslo
 Øvre Blindern
 BL02
 Kristian Ottosens hus
 Etasje: UE
 Mål: 1:400 (A4 format)
 Dato: 12.12.21