


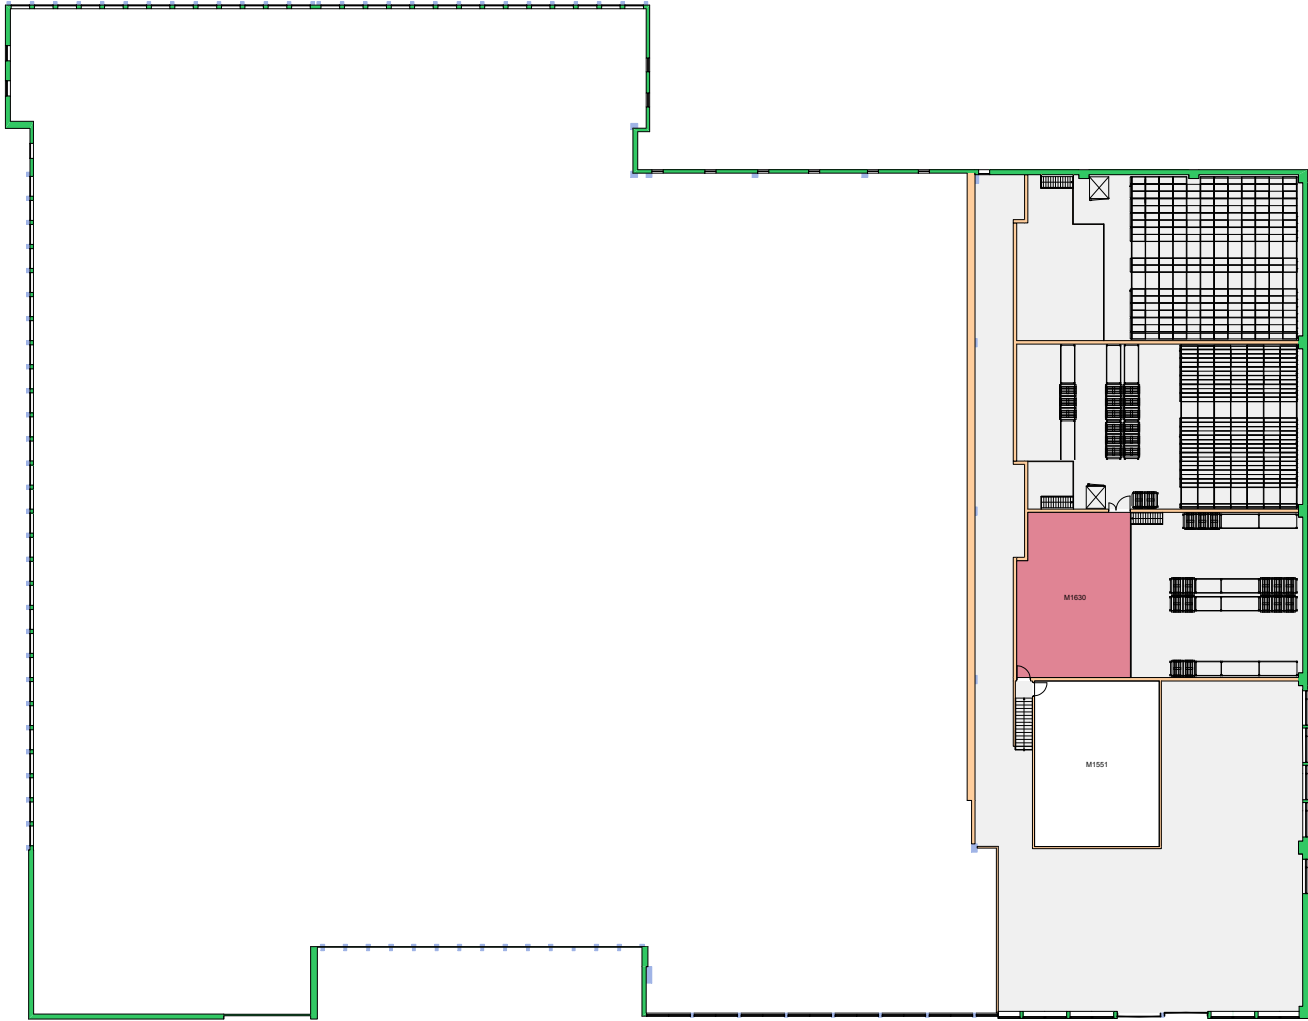



Forvaltningstegning  
Ved ombygging el. må alle mål kontrolleres på stedet





Forvaltningstegning  
Ved ombygging el. må alle mål kontrolleres på stedet



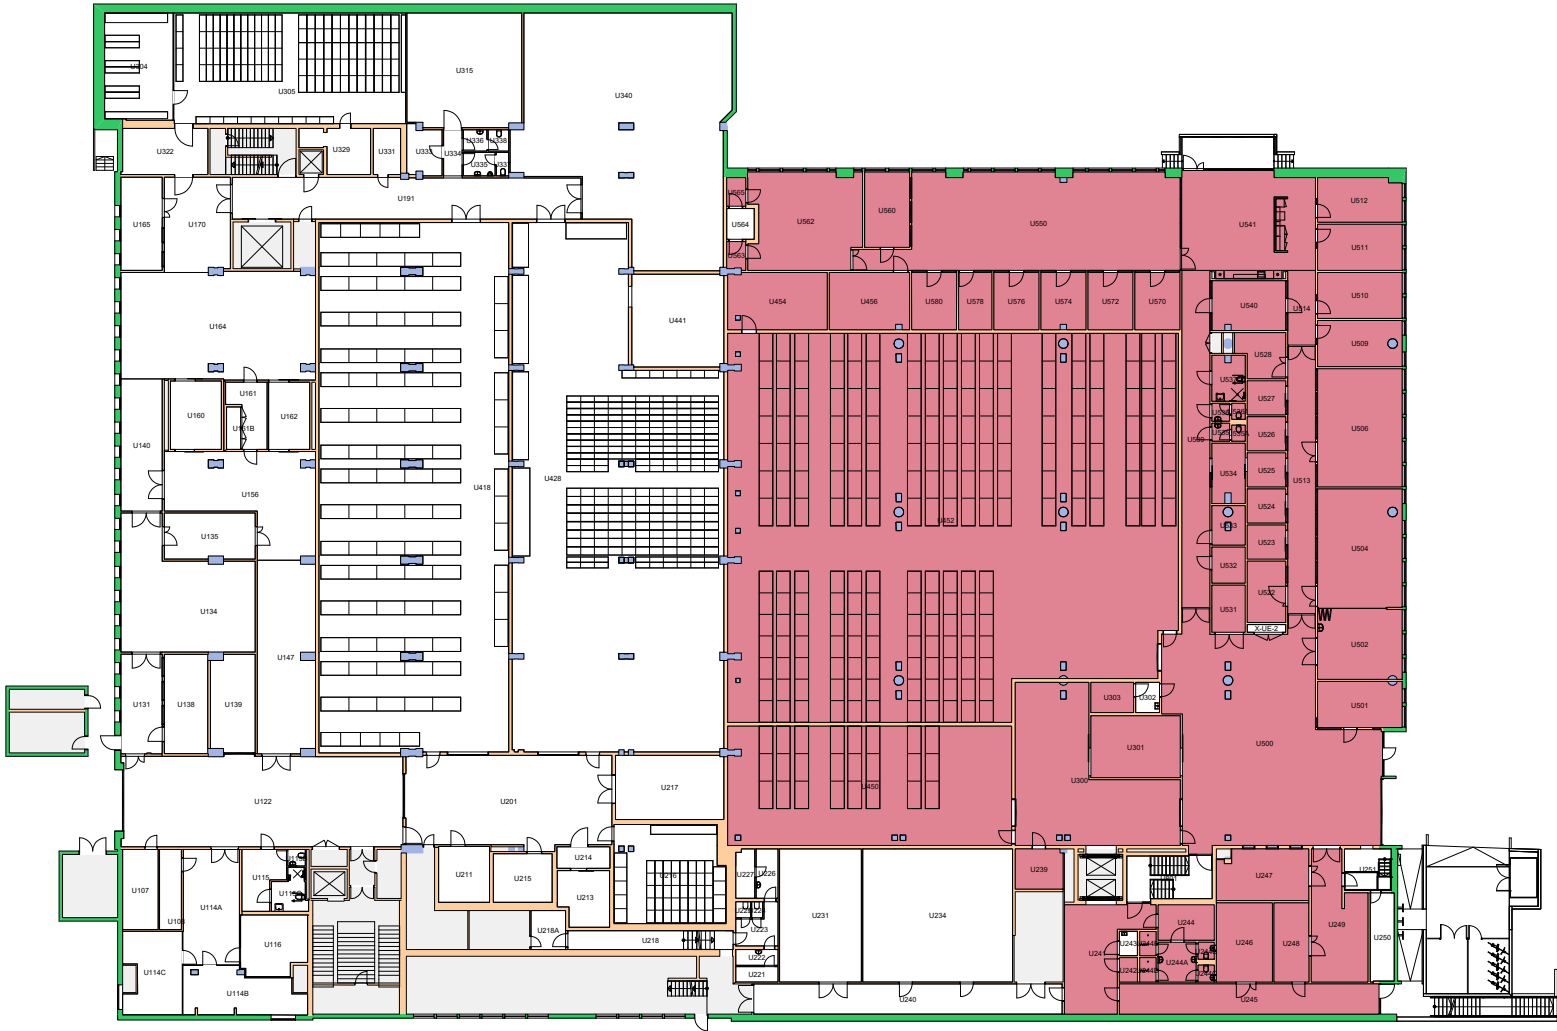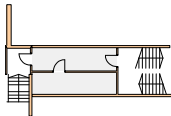


Forvaltningstegning  
Ved ombygging el. må alle mål kontrolleres på stedet





Space Manager Pythagoras AB

UiO : Universitetet i Oslo  
Andre Oslo  
AN24  
Kabelgata 32-40  
Etasje: UE  
Mål: 1:550 (A4 format)  
Dato: 27.06.21

 


Forvaltningstegning  
Ved ombygging el. må alle mål kontrolleres på stedet

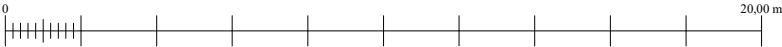

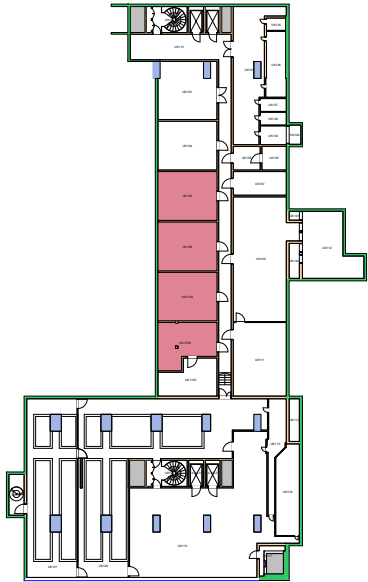


Forvaltningstegning  
Ved ombygging el. må alle mål kontrolleres på stedet

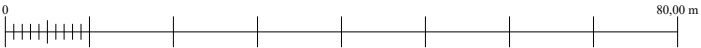

Space Manager Pythagoras AB


UiO : **Universitetet i Oslo**  
Nedre Blindern  
BL18  
Kristine Bonnevis hus  
Etasje: K2  
Mål: 1:900 (A4 format)  
Dato: 27.06.21

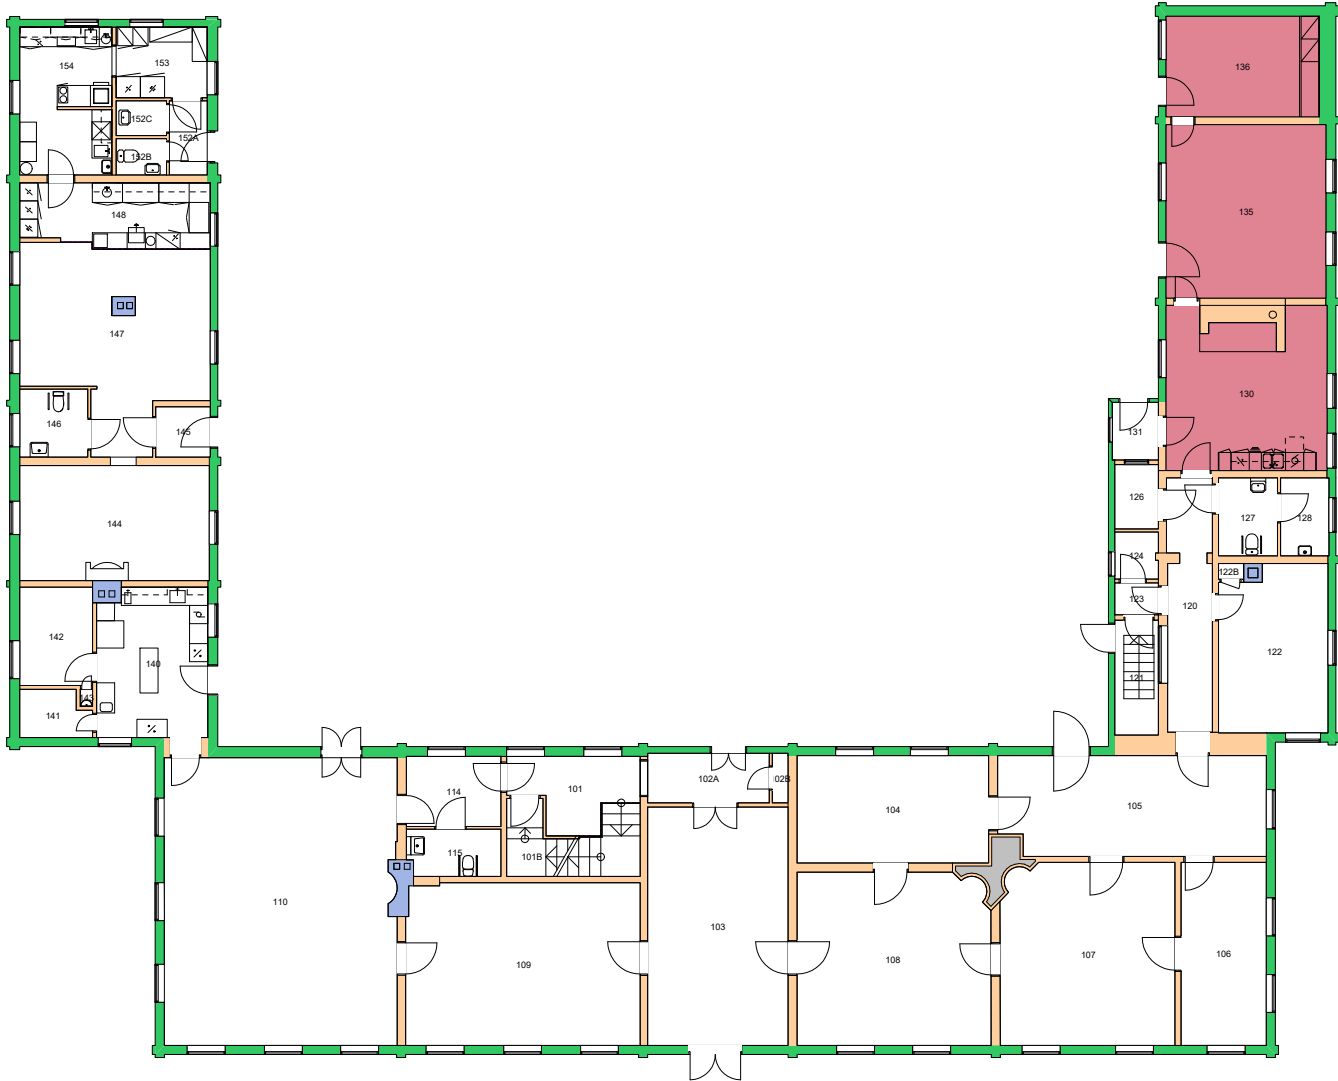

Forvaltningstegning  
 Ved ombygging el. må alle mål kontrolleres på stedet




UiO : Universitetet i Oslo  
 Tøyen  
 TØ01  
 Tøyen Hovedgård - Hovedhuset  
 Etasje: 01  
 Mål: 1:250 (A4 format)  
 Dato: 27.06.21

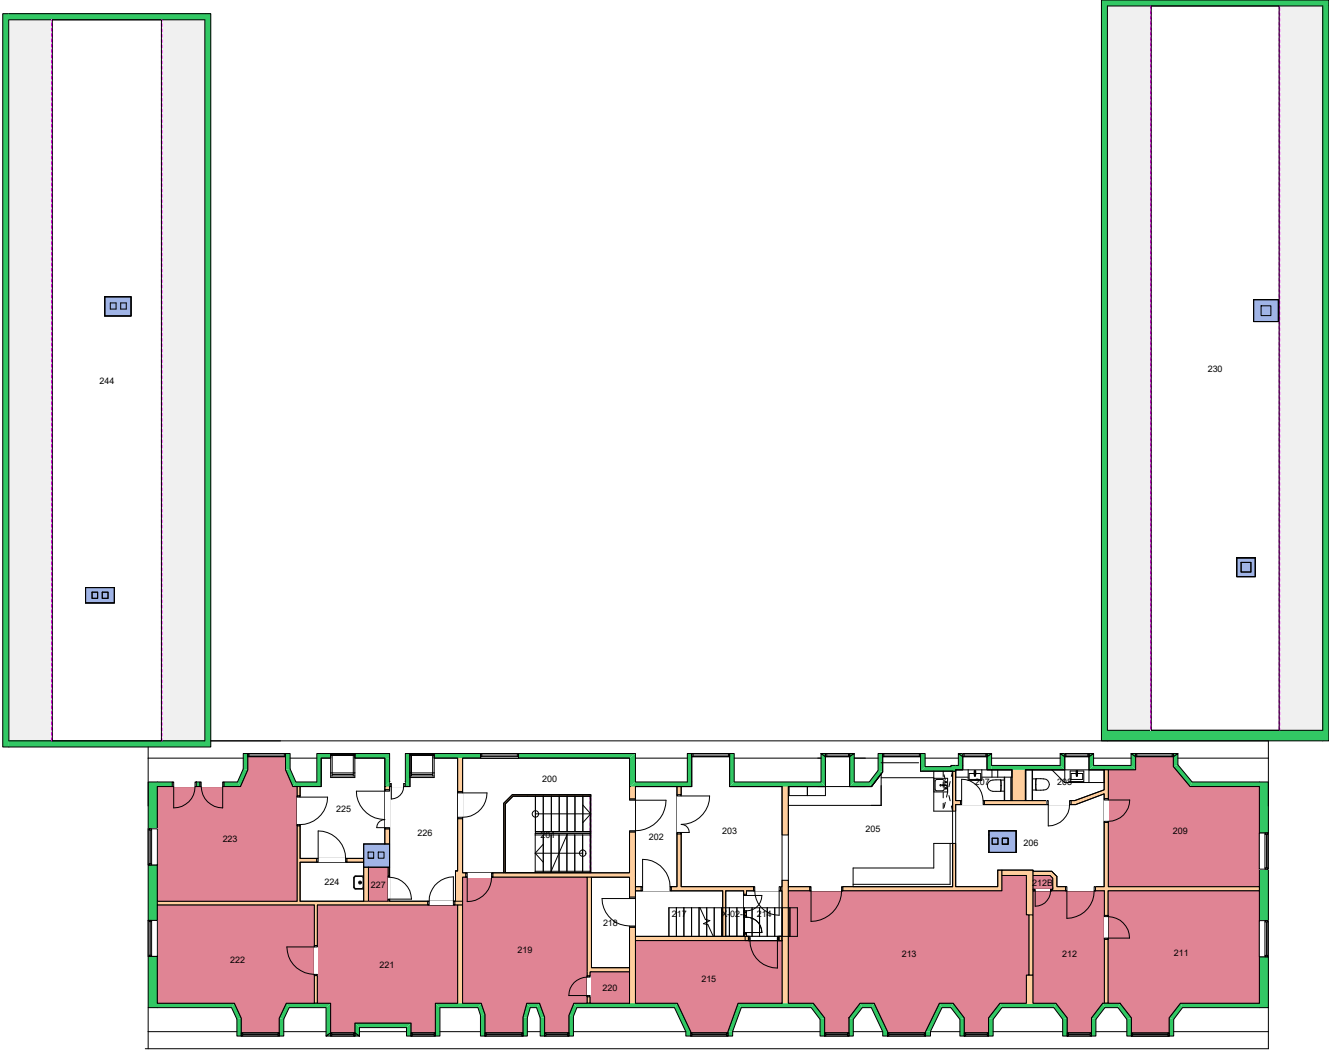

Forvaltningstegning  
Ved ombygging el. må alle mål kontrolleres på stedet





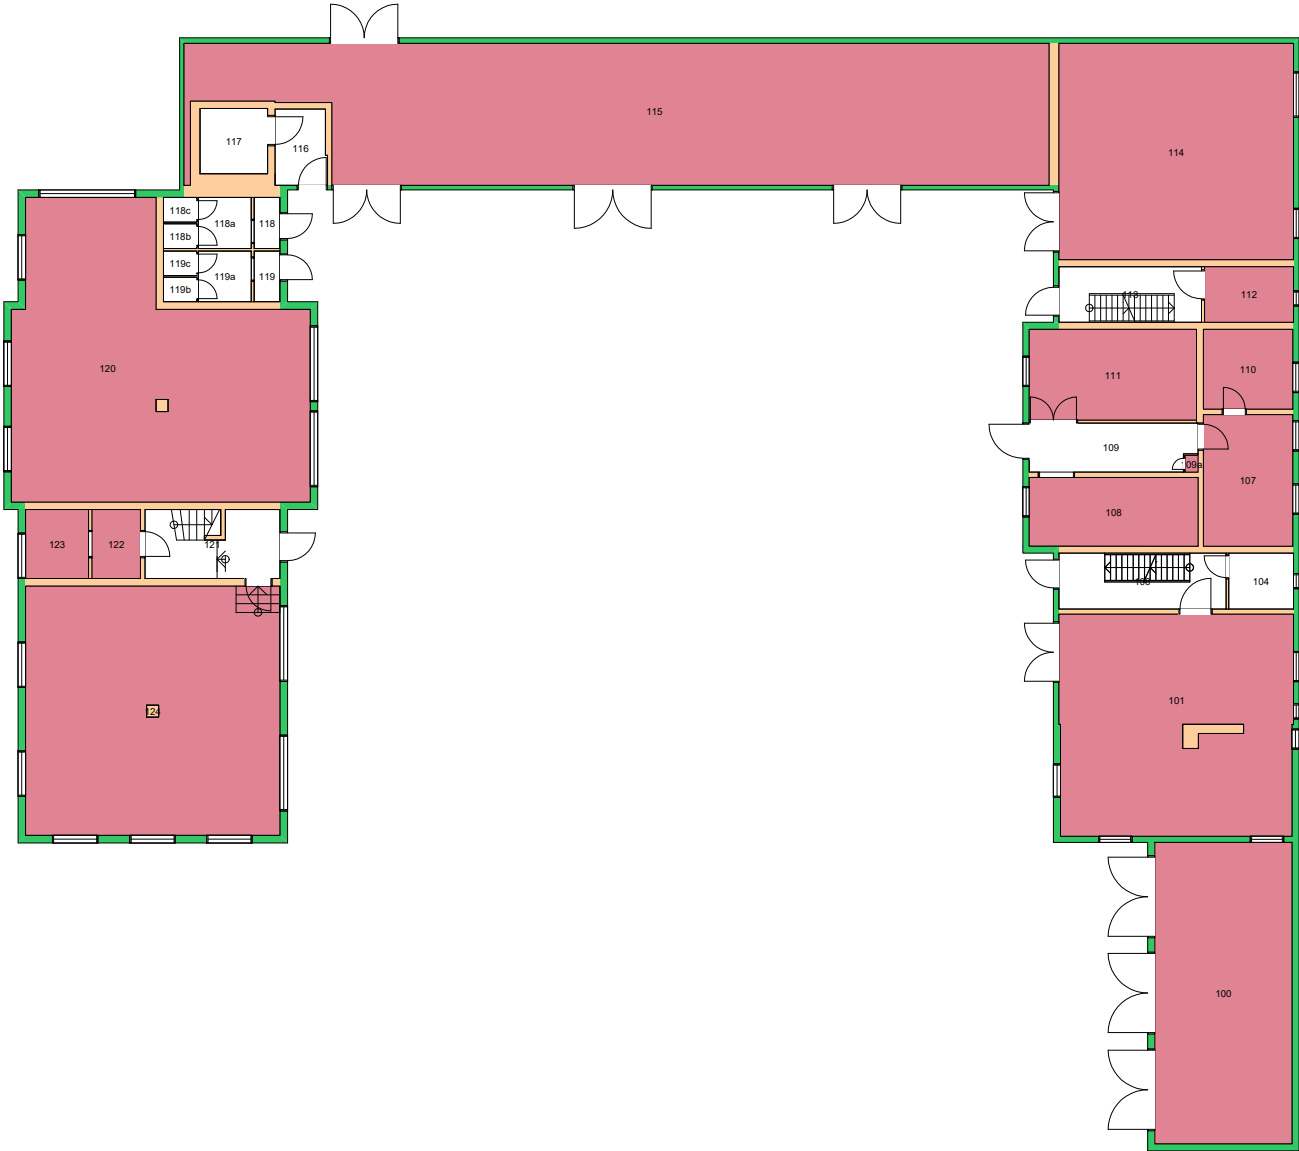

Forvaltningstegning  
Ved ombygging el. må alle mål kontrolleres på stedet






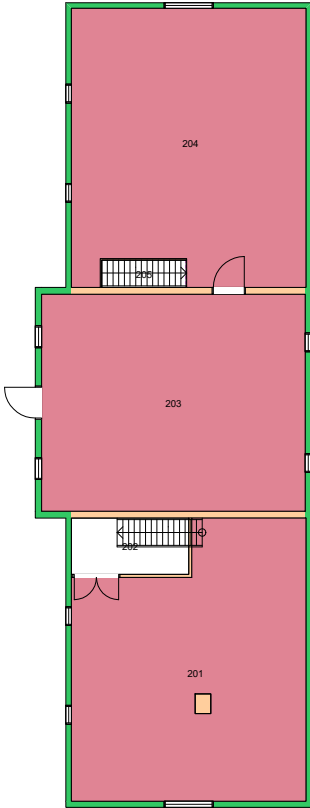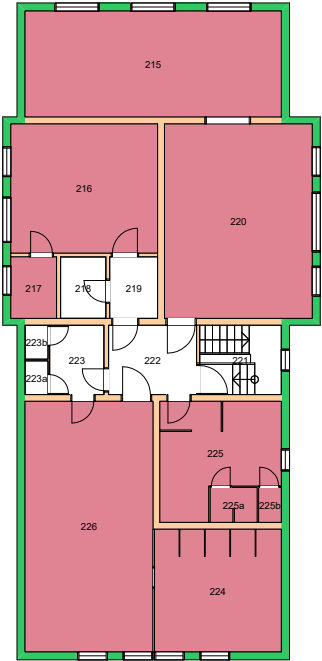


Forvaltningstegning  
 Ved ombygging el. må alle mål kontrolleres på stedet




Space Manager Pythagoras AB

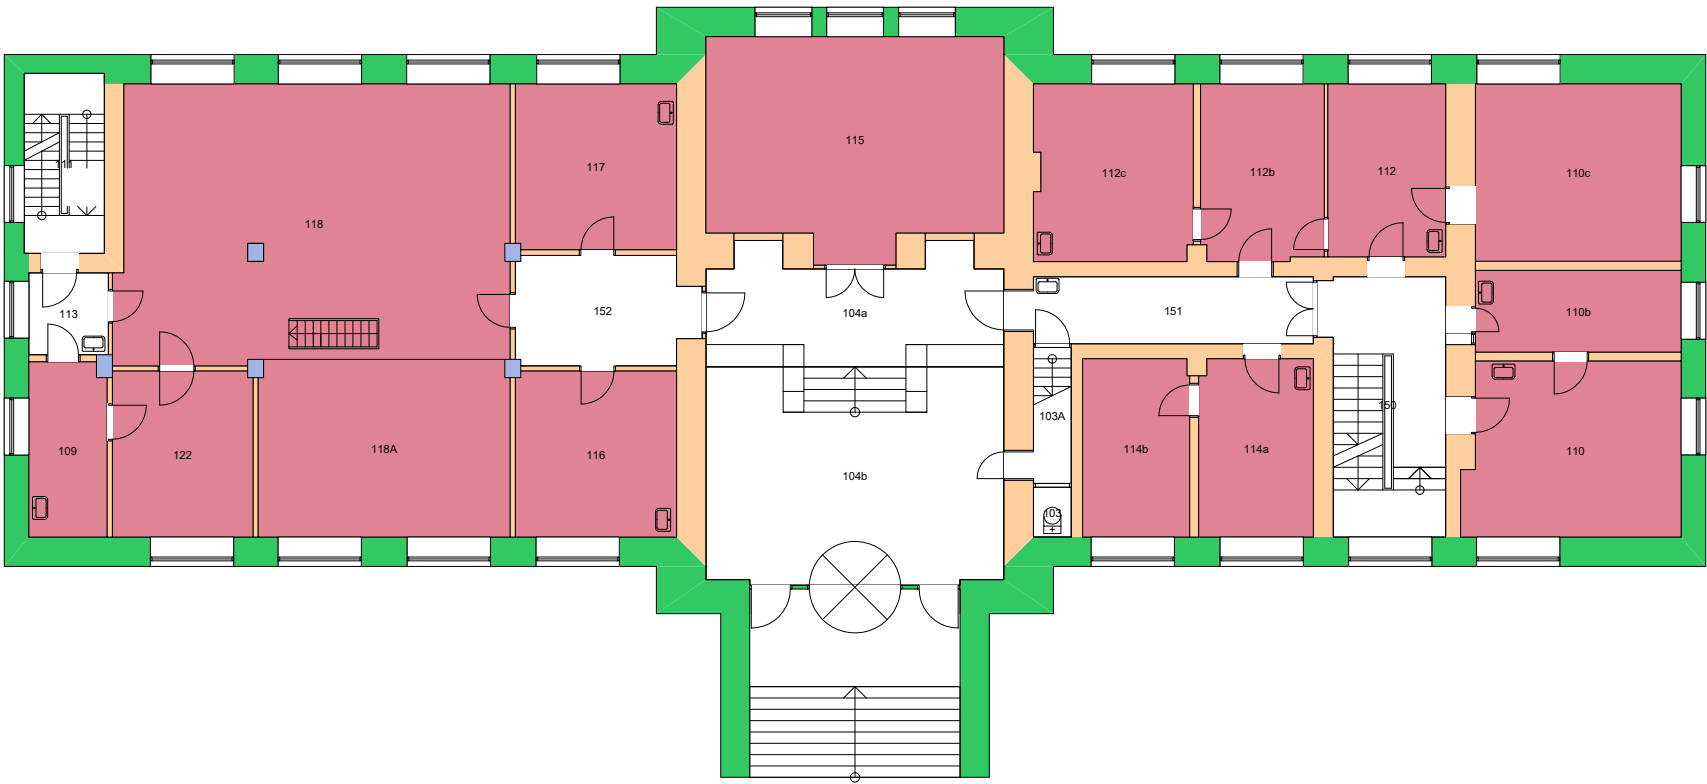


Forvaltningstegning  
Ved ombygging el. må alle mål kontrolleres på stedet

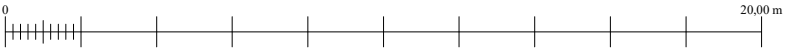

UiO : Universitetet i Oslo  
 Tøyen  
 TØ03  
 Lids hus  
 Etasje: 01  
 Mål: 1:200 (A4 format)  
 Dato: 27.06.21

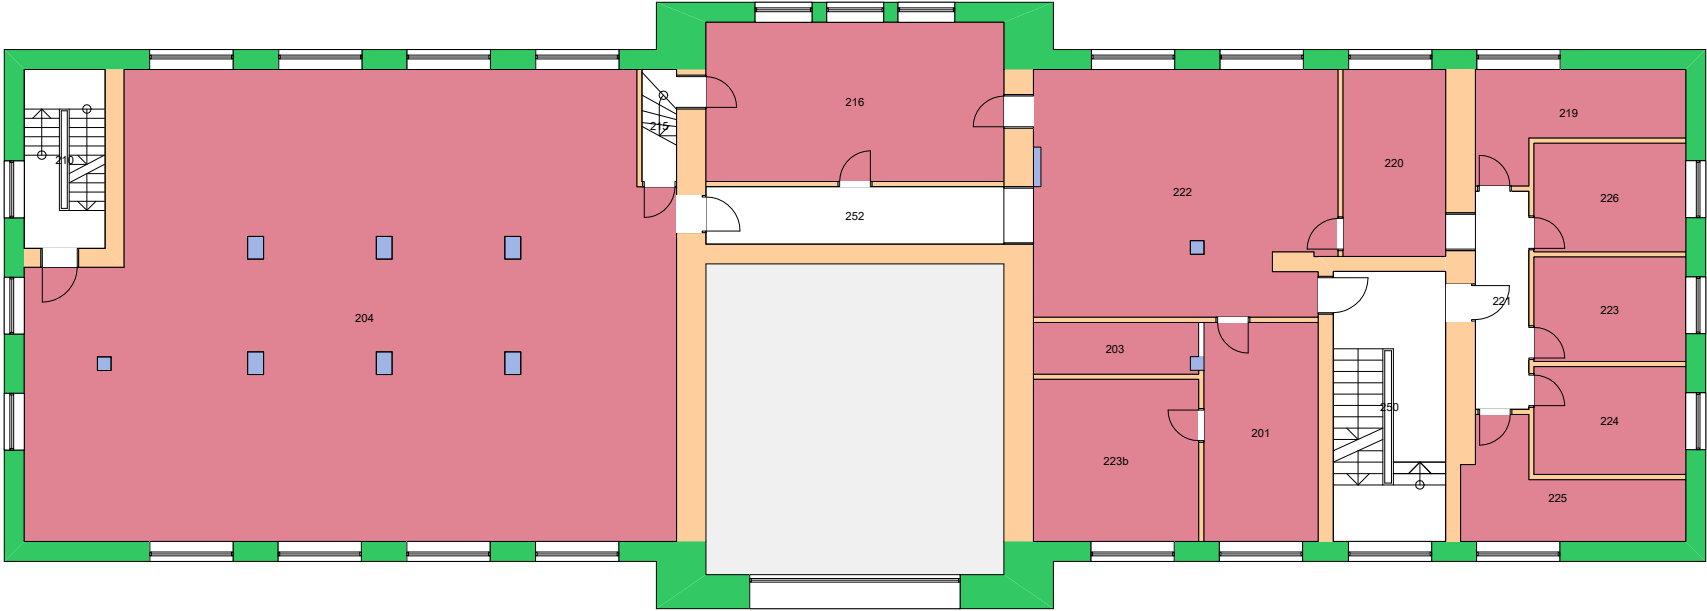


Forvaltningstegning  
Ved ombygging el. må alle mål kontrolleres på stedet

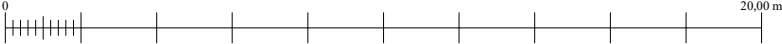


Space Manager Pythagoras AB

UiO : Universitetet i Oslo  
Tøyen  
TØ03  
Lids hus  
Etasje: 02  
Mål: 1:200 (A4 format)  
Dato: 27.06.21

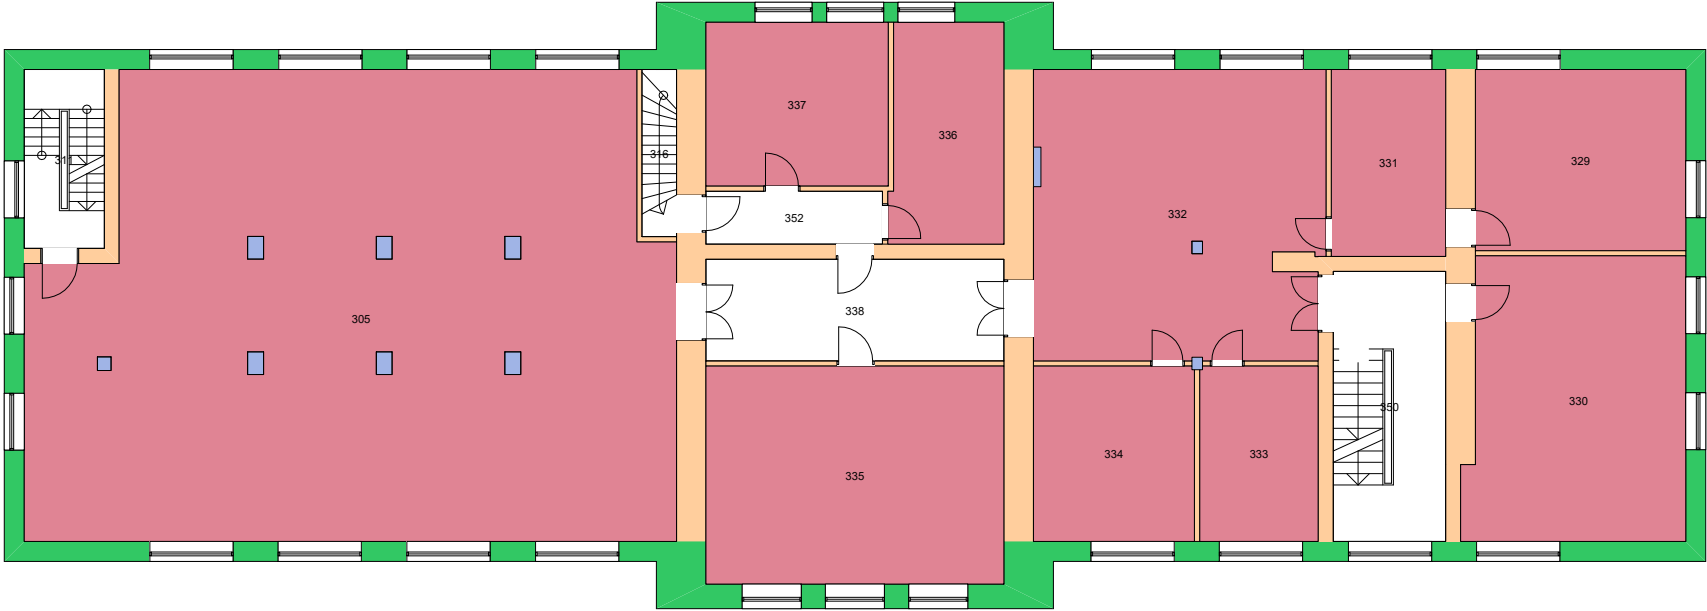


Forvaltningstegning  
Ved ombygging el. må alle mål kontrolleres på stedet

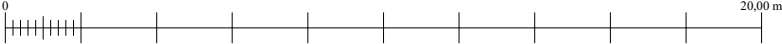



Space Manager Pythagoras AB

UiO : Universitetet i Oslo  
Tøyen  
TØ03  
Lids hus  
Etasje: 03  
Mål: 1:200 (A4 format)  
Dato: 27.06.21

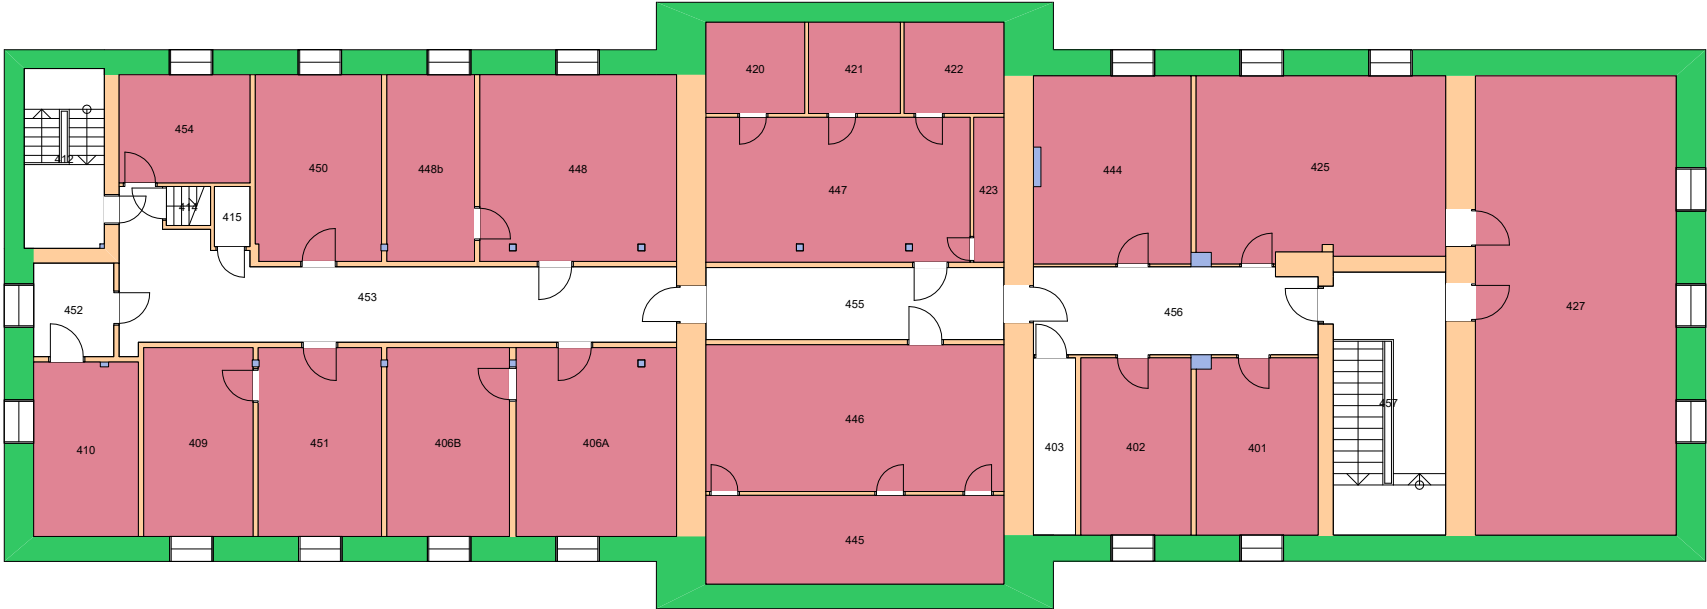


Forvaltningstegning  
 Ved ombygging el. må alle mål kontrolleres på stedet

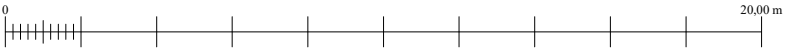

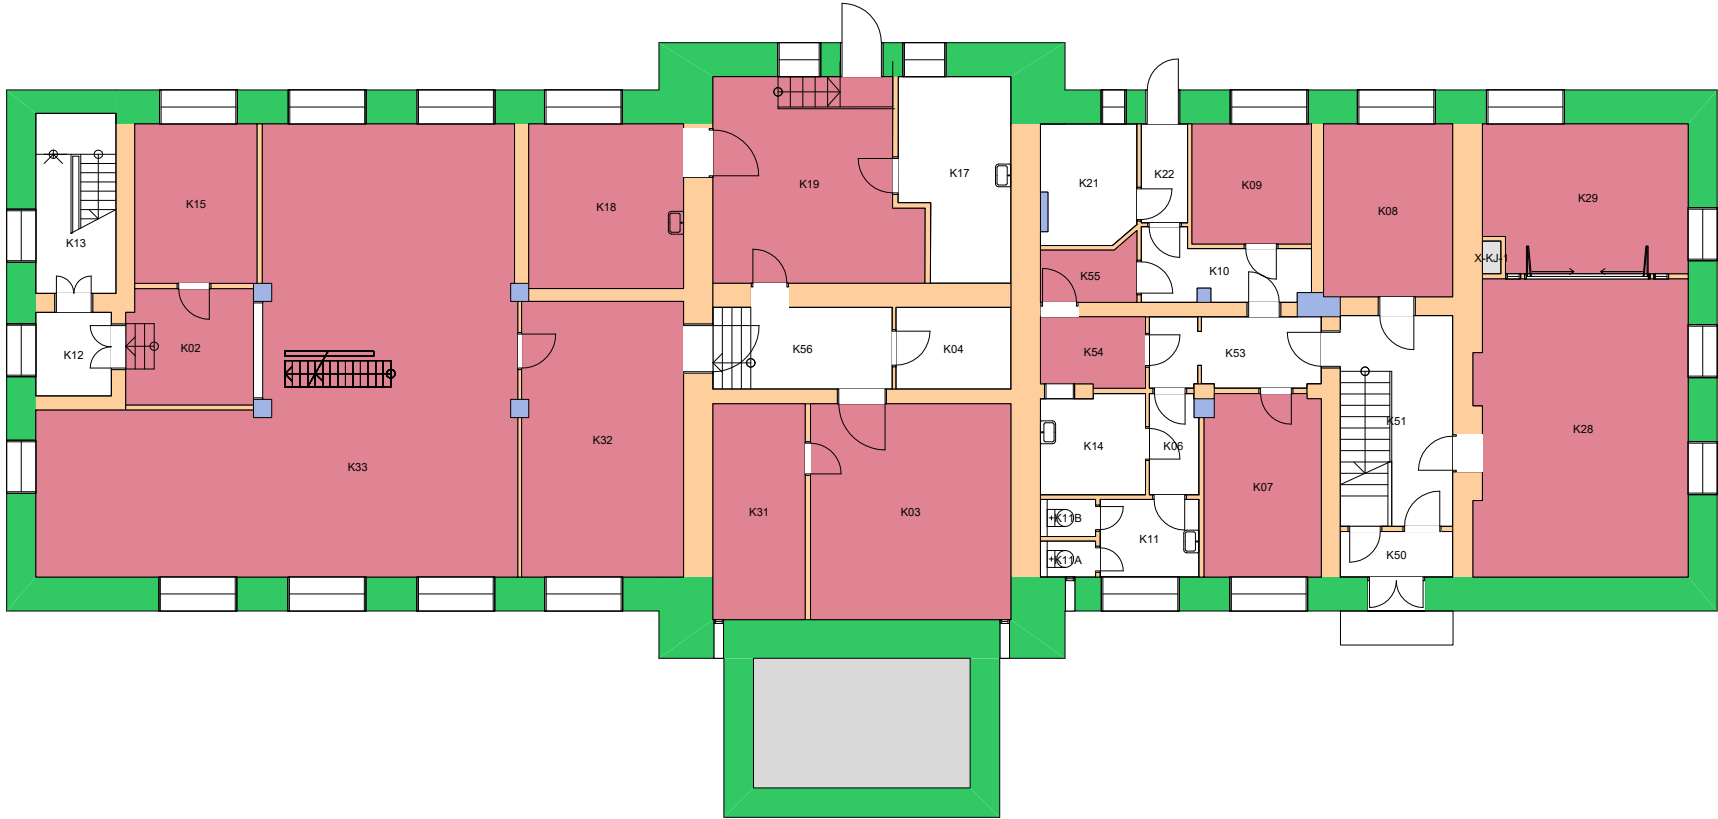


Forvaltningstegning  
 Ved ombygging el. må alle mål kontrolleres på stedet

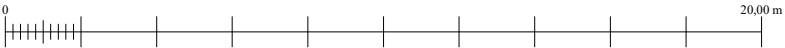

Space Manager Pythagoras AB

UiO : Universitetet i Oslo  
 Tøyen  
 TØ03  
 Lids hus  
 Etasje: KJ  
 Mål: 1:200 (A4 format)  
 Dato: 27.06.21

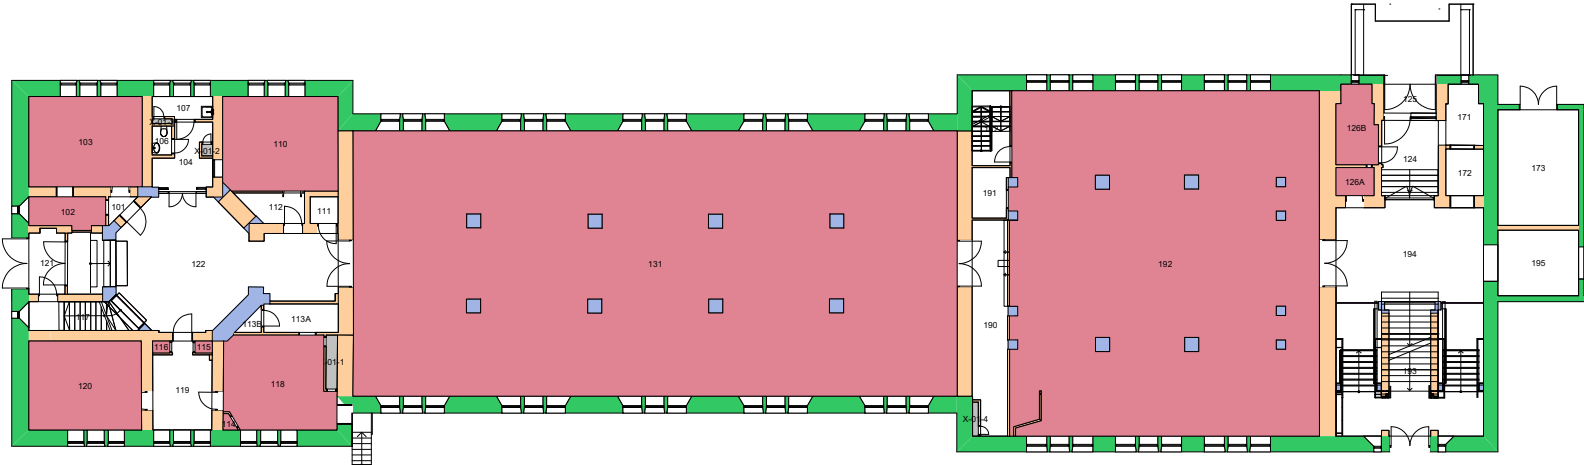


Forvaltningstegning  
 Ved ombygging el. må alle mål kontrolleres på stedet



Space Manager Pythagoras AB

UiO : Universitetet i Oslo  
 Tøyen  
 TØ04  
 Brøggers hus  
 Etasje: 01  
 Mål: 1:400 (A4 format)  
 Dato: 27.06.21

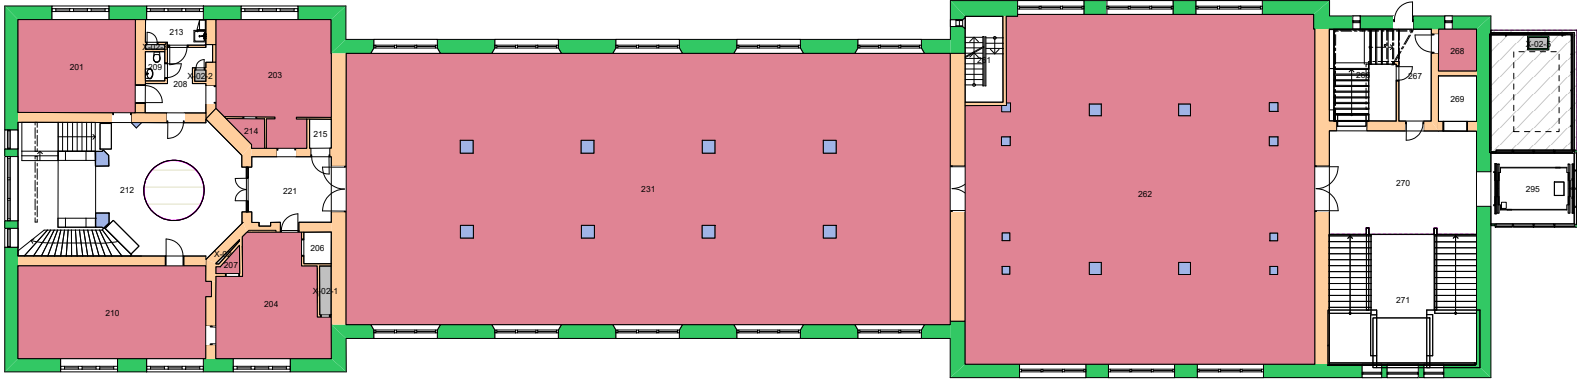


Forvaltningstegning  
Ved ombygging el. må alle mål kontrolleres på stedet



Space Manager Pythagoras AB

UiO : Universitetet i Oslo  
 Tøyen  
 TØ04  
 Brøggers hus  
 Etasje: 02  
 Mål: 1:400 (A4 format)  
 Dato: 27.06.21




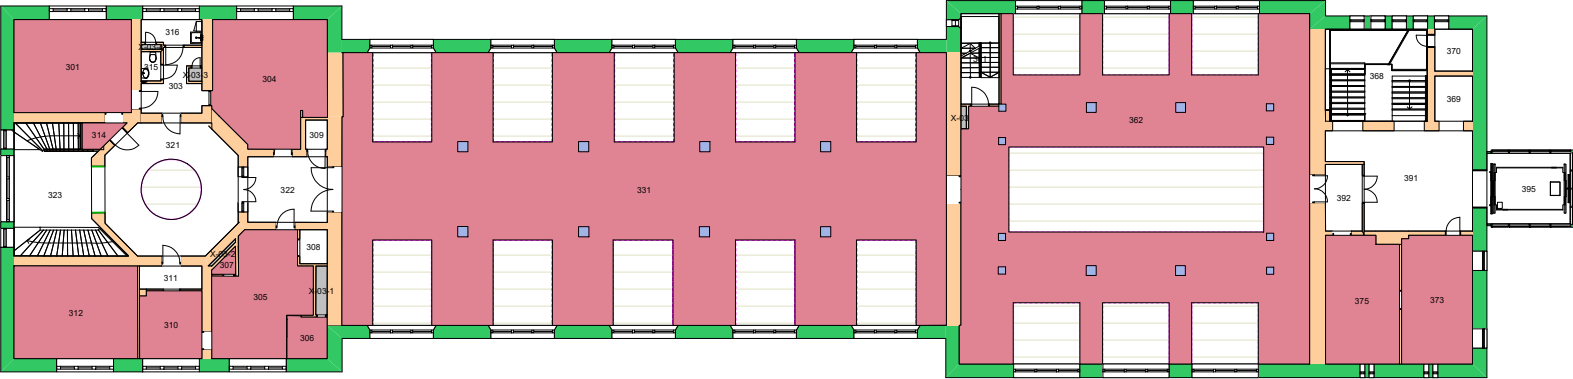

Forvaltningstegning  
Ved ombygging el. må alle mål kontrolleres på stedet




UiO : Universitetet i Oslo  
 Tøyen  
 TØ04  
 Brøgger's hus  
 Etasje: 03  
 Mål: 1:400 (A4 format)  
 Dato: 27.06.21

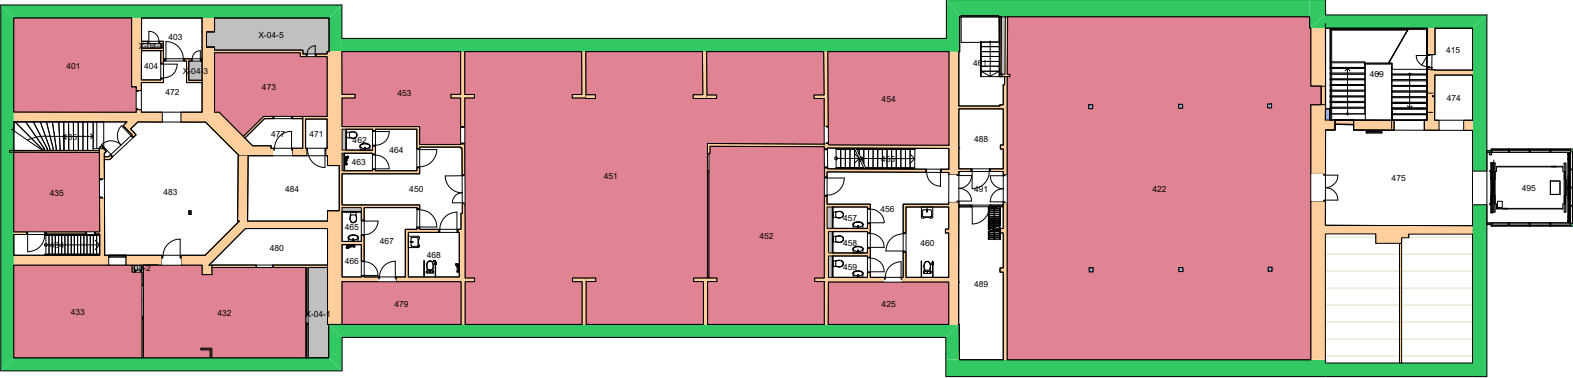

Forvaltningstegning  
 Ved ombygging el. må alle mål kontrolleres på stedet



UiO : Universitetet i Oslo  
 Tøyen  
 TØ04  
 Brøgger's hus  
 Etasje: 04  
 Mål: 1:400 (A4 format)  
 Dato: 27.06.21

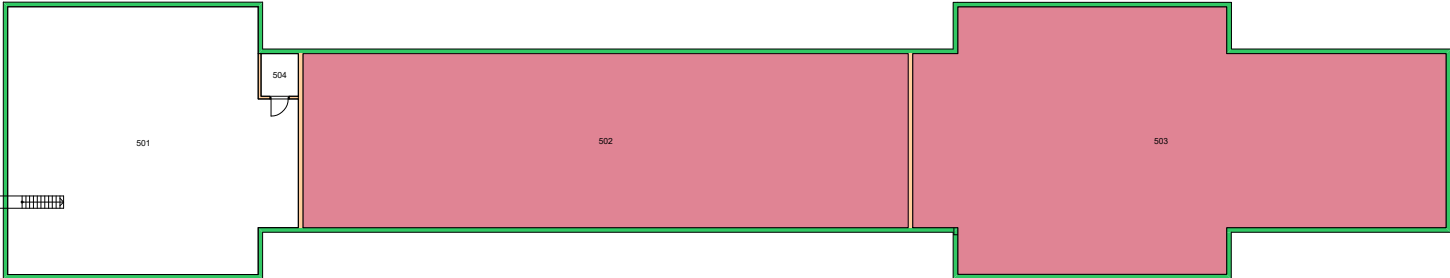


Forvaltningstegning  
Ved ombygging el. må alle mål kontrolleres på stedet




Space Manager Pythagoras AB

UiO : Universitetet i Oslo  
Tøyen  
TØ04  
Brøggers hus  
Etasje: 05  
Mål: 1:400 (A4 format)  
Dato: 27.06.21

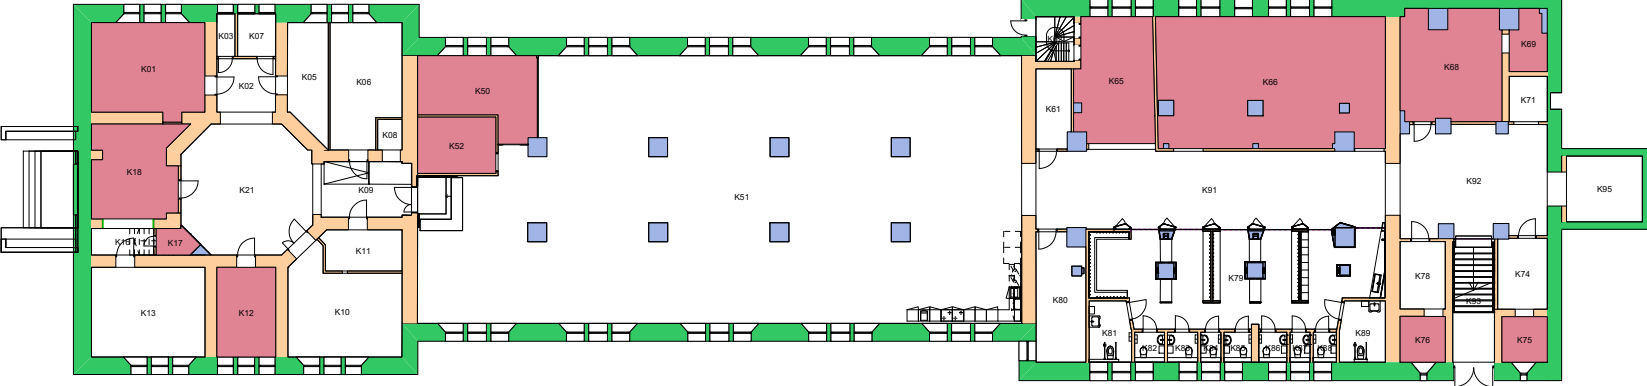


Forvaltningstegning  
 Ved ombygging el. må alle mål kontrolleres på stedet



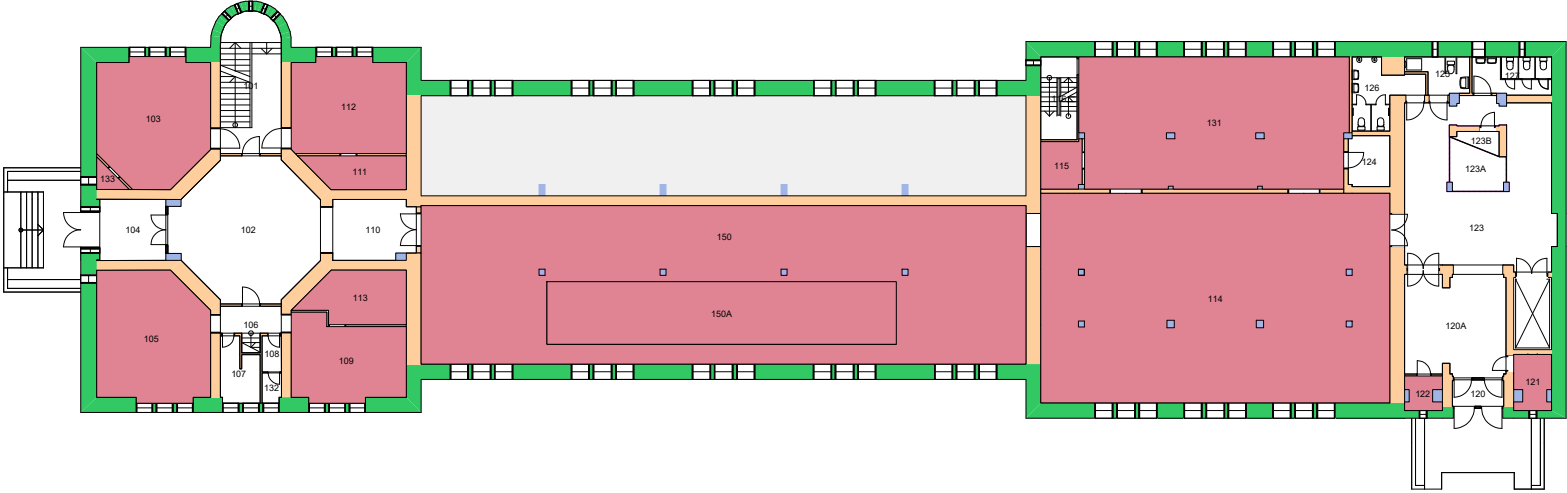

Forvaltningstegning  
Ved ombygging el. må alle mål kontrolleres på stedet



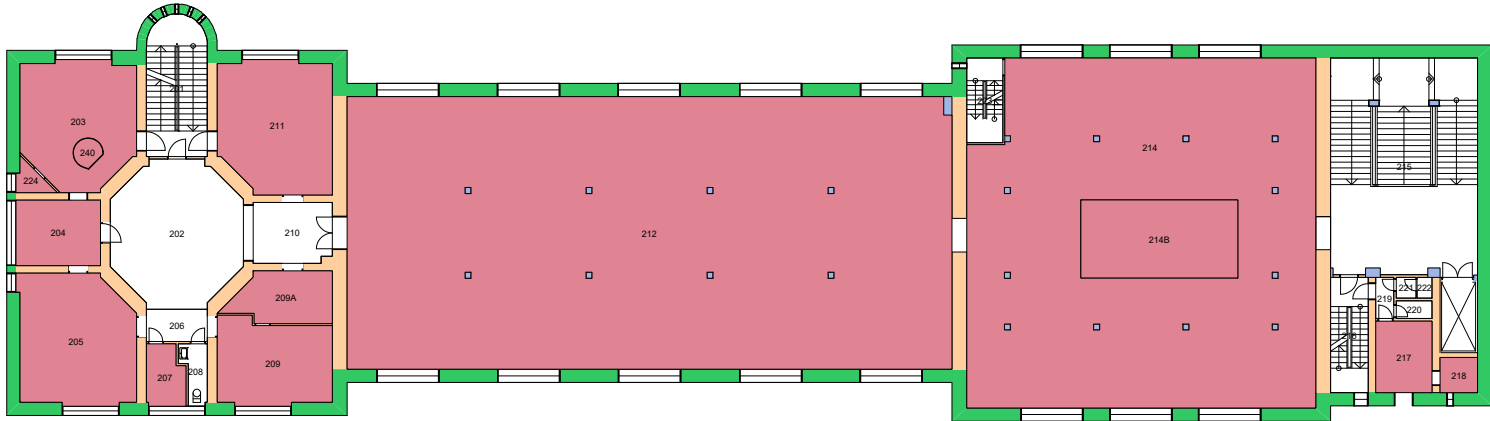


Forvaltningstegning  
Ved ombygging el. må alle mål kontrolleres på stedet



Space Manager Pythagoras AB

UiO : **Universitetet i Oslo**  
 Tøyen  
 TØ05  
 Robert Colletts hus  
 Etasje: 02  
 Mål: 1:400 (A4 format)  
 Dato: 27.06.21

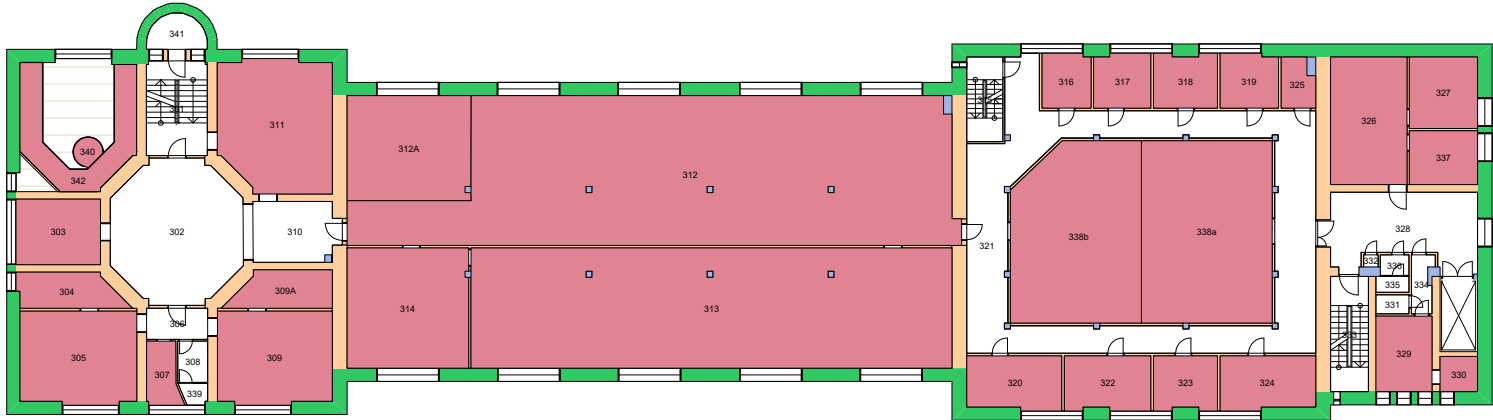


Forvaltningstegning  
Ved ombygging el. må alle mål kontrolleres på stedet



Space Manager Pythagoras AB

UiO : Universitetet i Oslo  
Tøyen  
TØ05  
Robert Colletts hus  
Etasje: 03  
Mål: 1:400 (A4 format)  
Dato: 27.06.21

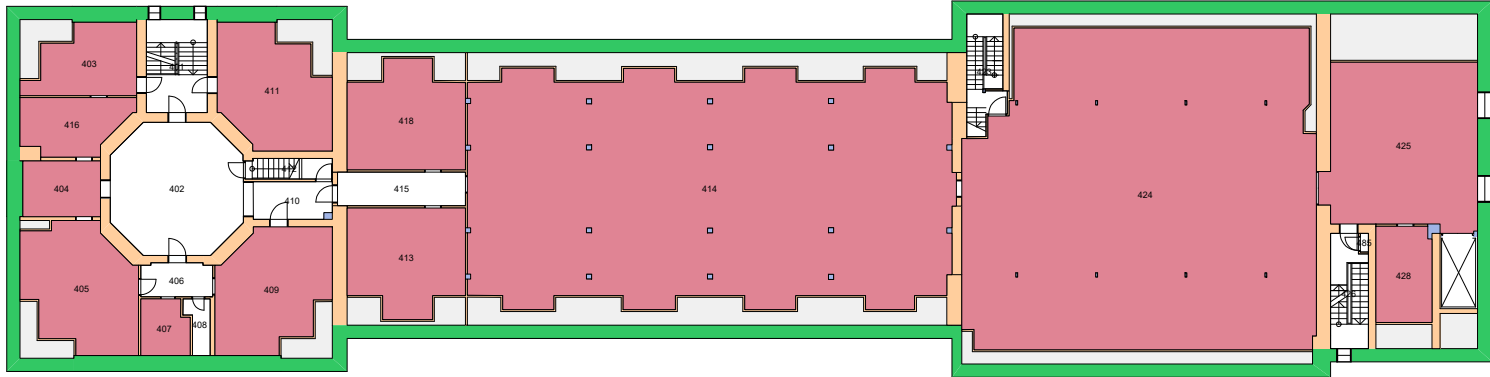


Forvaltningstegning  
 Ved ombygging el. må alle mål kontrolleres på stedet



Space Manager Pythagoras AB

UiO : Universitetet i Oslo  
 Tøyen  
 TØ05  
 Robert Colletts hus  
 Etasje: 04  
 Mål: 1:400 (A4 format)  
 Dato: 27.06.21



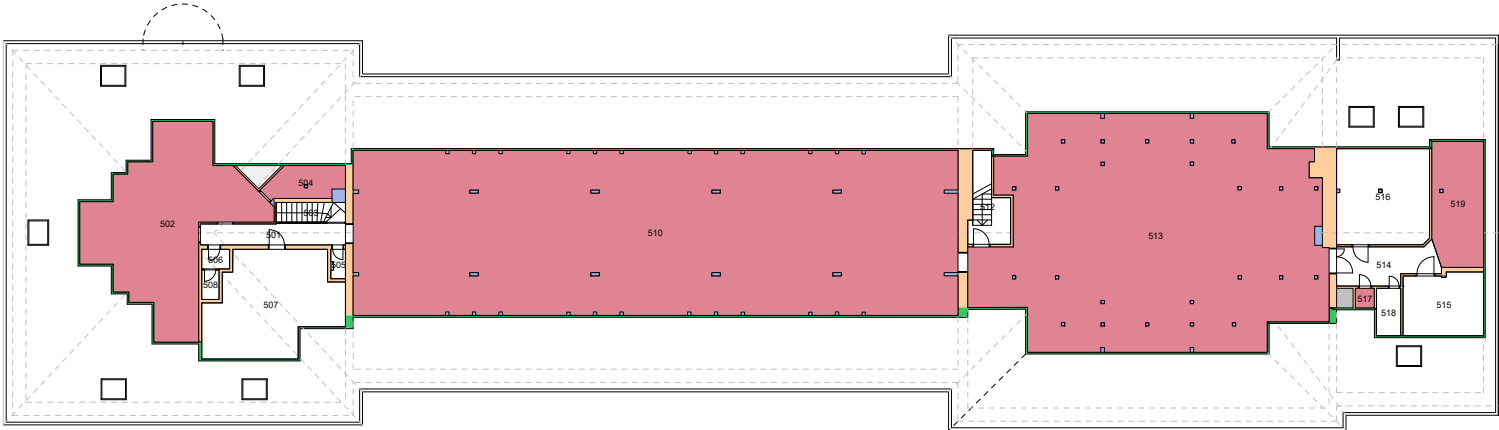

Forvaltningstegning  
Ved ombygging el. må alle mål kontrolleres på stedet



Space Manager Pythagoras AB


UiO : Universitetet i Oslo  
Tøyen  
TØ05  
Robert Colletts hus  
Etasje: 05  
Mål: 1:400 (A4 format)  
Dato: 27.06.21



Forvaltningstegning  
 Ved ombygging el. må alle mål kontrolleres på stedet



UiO : Universitetet i Oslo  
 Tøyen  
 TØ05  
 Robert Colletts hus  
 Etasje: K1  
 Mål: 1:400 (A4 format)  
 Dato: 27.06.21

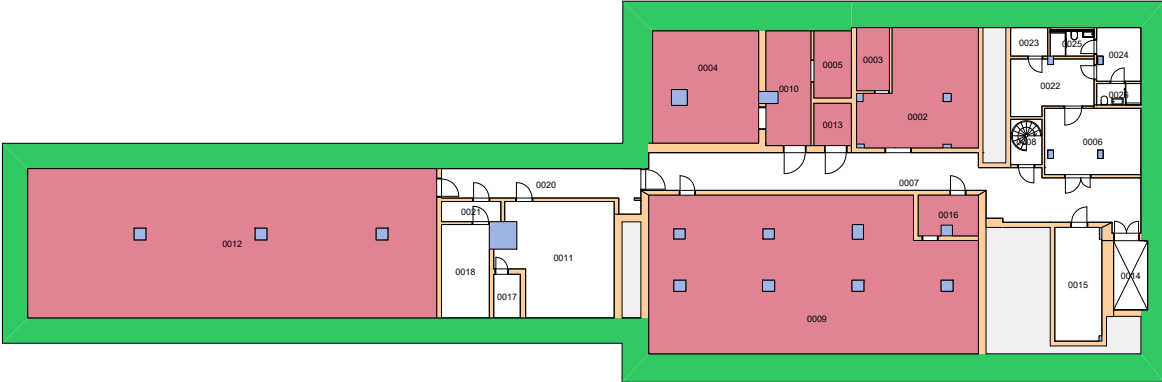


Forvaltningstegning  
Ved ombygging el. må alle mål kontrolleres på stedet



Space Manager Pythagoras AB

UiO : Universitetet i Oslo  
Tøyen  
TØ05  
Robert Colletts hus  
Etasje: K2  
Mål: 1:400 (A4 format)  
Dato: 27.06.21

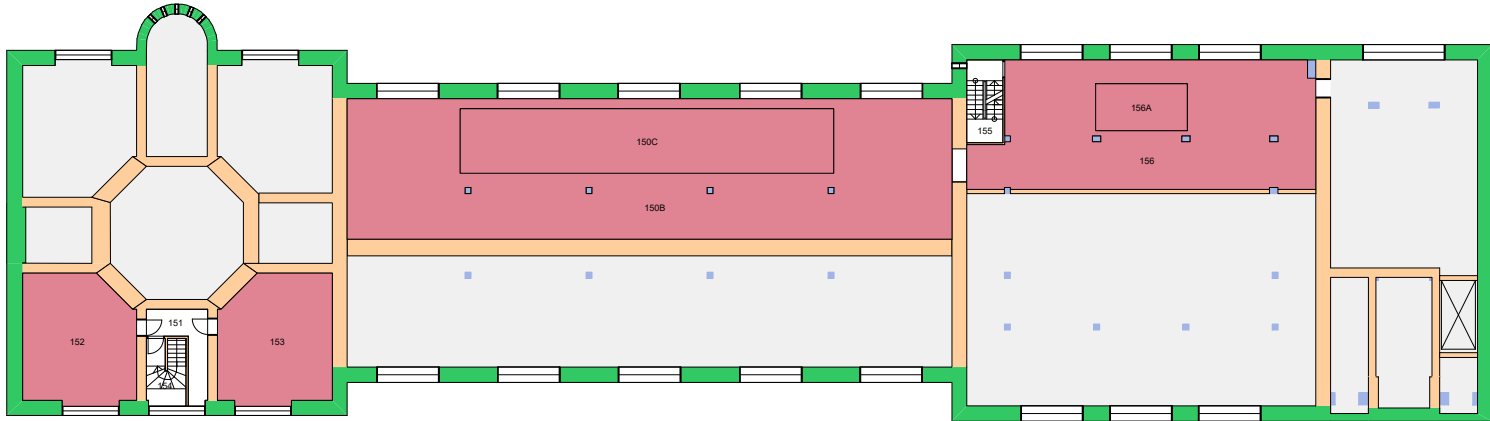


Forvaltningstegning  
 Ved ombygging el. må alle mål kontrolleres på stedet




Space Manager Pythagoras AB

UiO : Universitetet i Oslo  
 Tøyen  
 TØ05  
 Robert Colletts hus  
 Etasje: M  
 Mål: 1:400 (A4 format)  
 Dato: 27.06.21

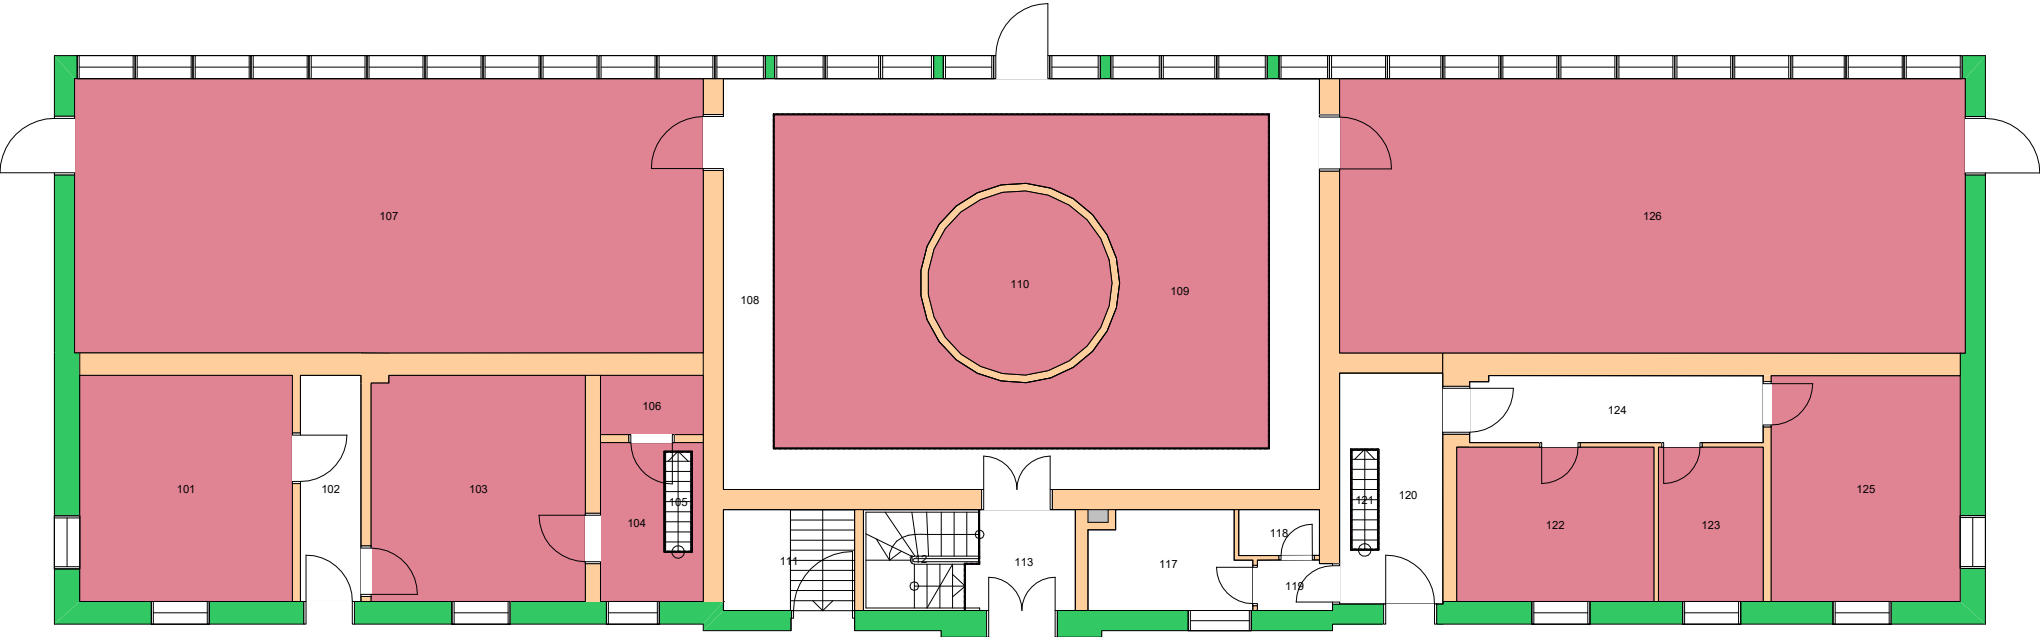


Forvaltningstegning  
Ved ombygging el. må alle mål kontrolleres på stedet

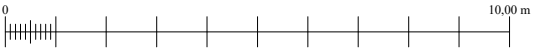


Space Manager Pythagoras AB

UiO : Universitetet i Oslo  
 Tøyen  
 TØ06  
 Palmehuset  
 Etasje: 01  
 Mål: 1:150 (A4 format)  
 Dato: 27.06.21

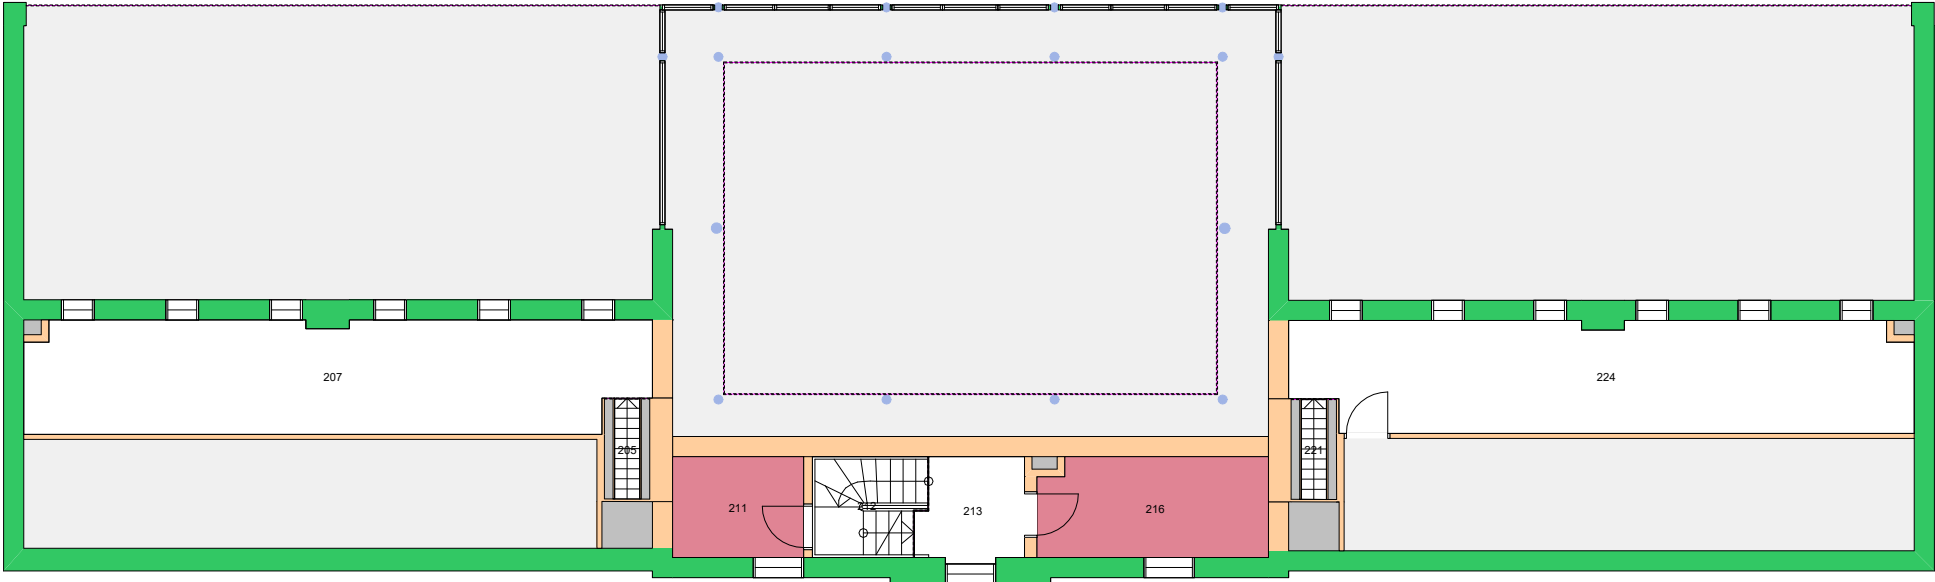


Forvaltningstegning  
 Ved ombygging el. må alle mål kontrolleres på stedet

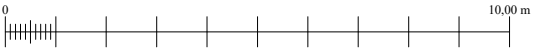


Space Manager Pythagoras AB

UiO : Universitetet i Oslo  
 Tøyen  
 TØ06  
 Palmehuset  
 Etasje: 02  
 Mål: 1:150 (A4 format)  
 Dato: 27.06.21

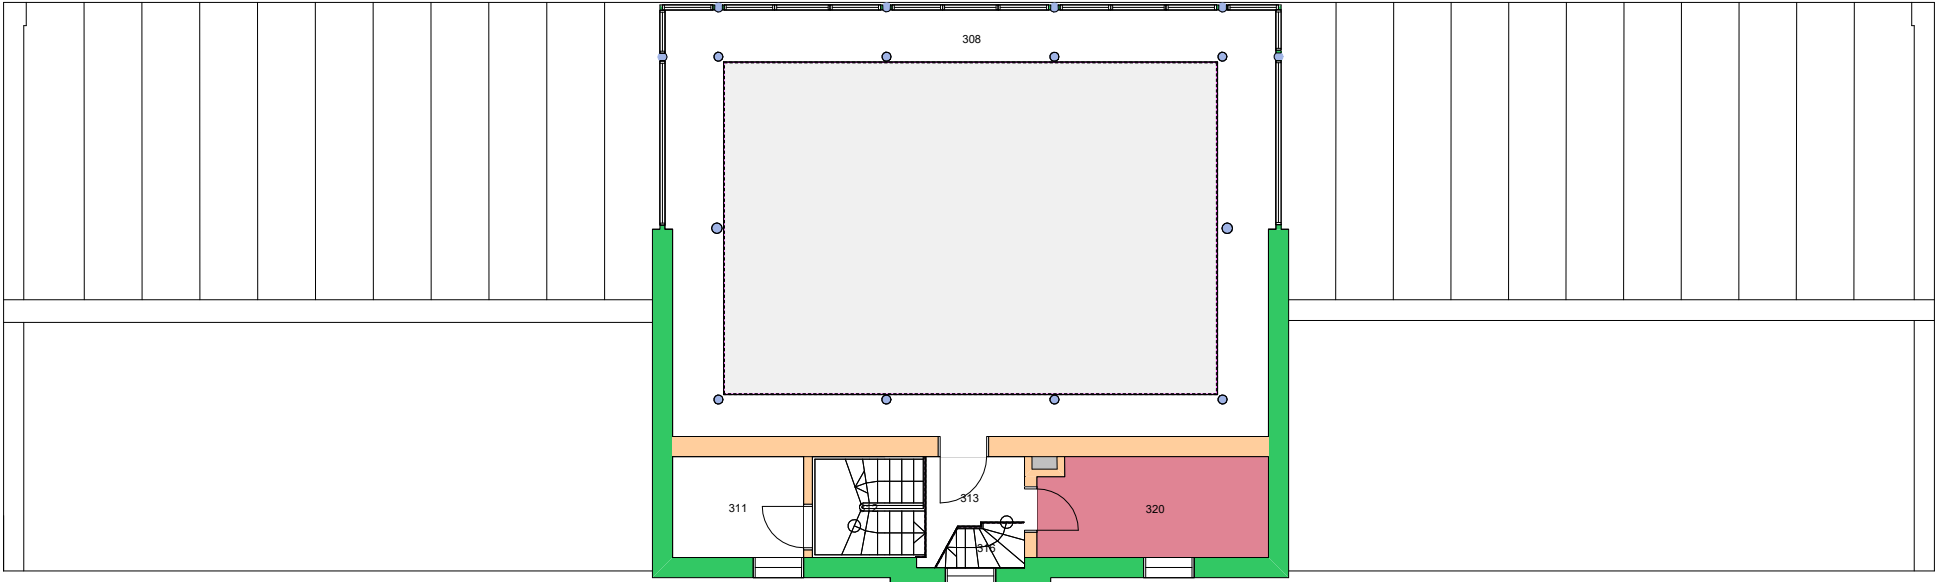


Forvaltningstegning  
Ved ombygging el. må alle mål kontrolleres på stedet

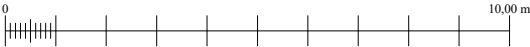


Space Manager Pythagoras AB


UiO : Universitetet i Oslo  
Tøyen  
TØ06  
Palmehuset  
Etasje: 03  
Mål: 1:150 (A4 format)  
Dato: 27.06.21

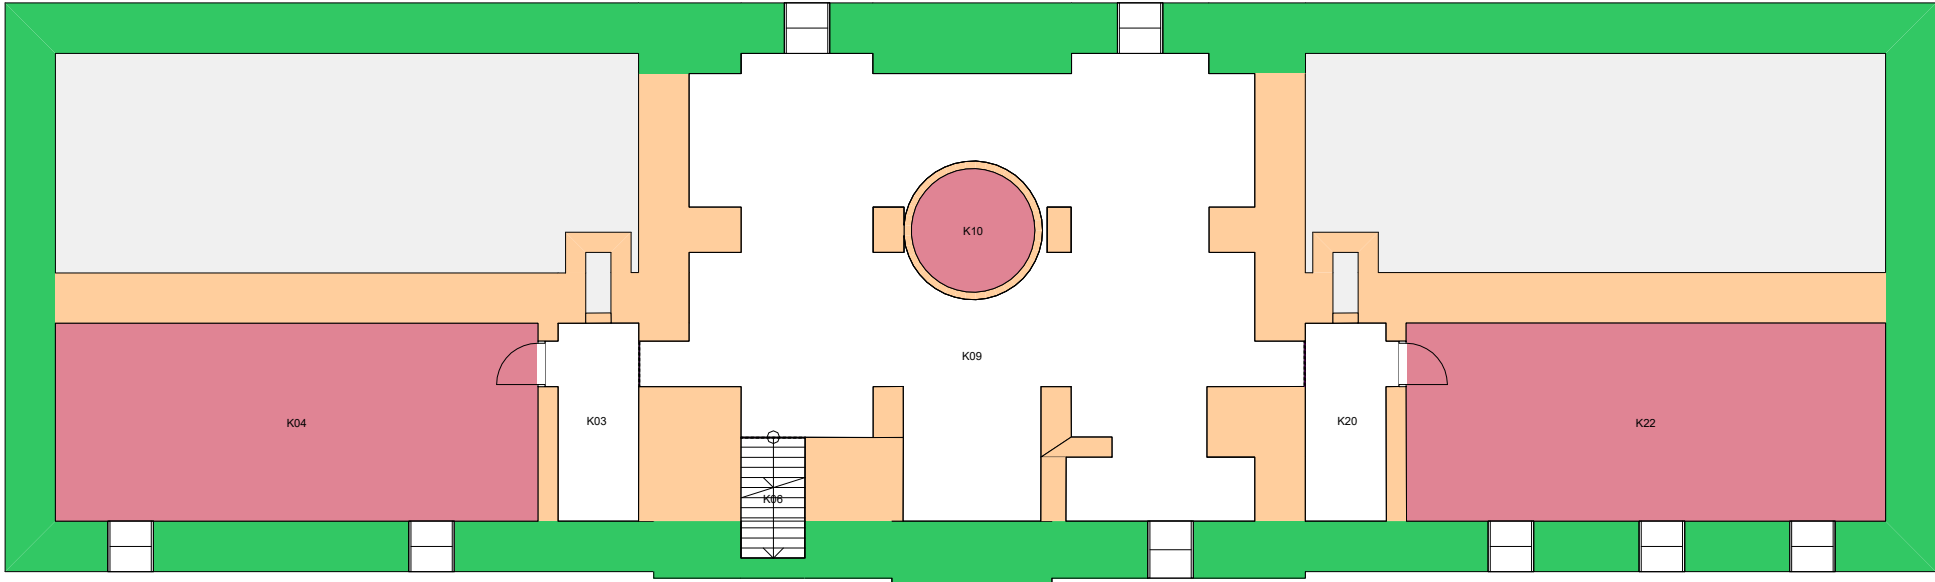


Forvaltningstegning  
 Ved ombygging el. må alle mål kontrolleres på stedet

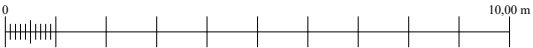



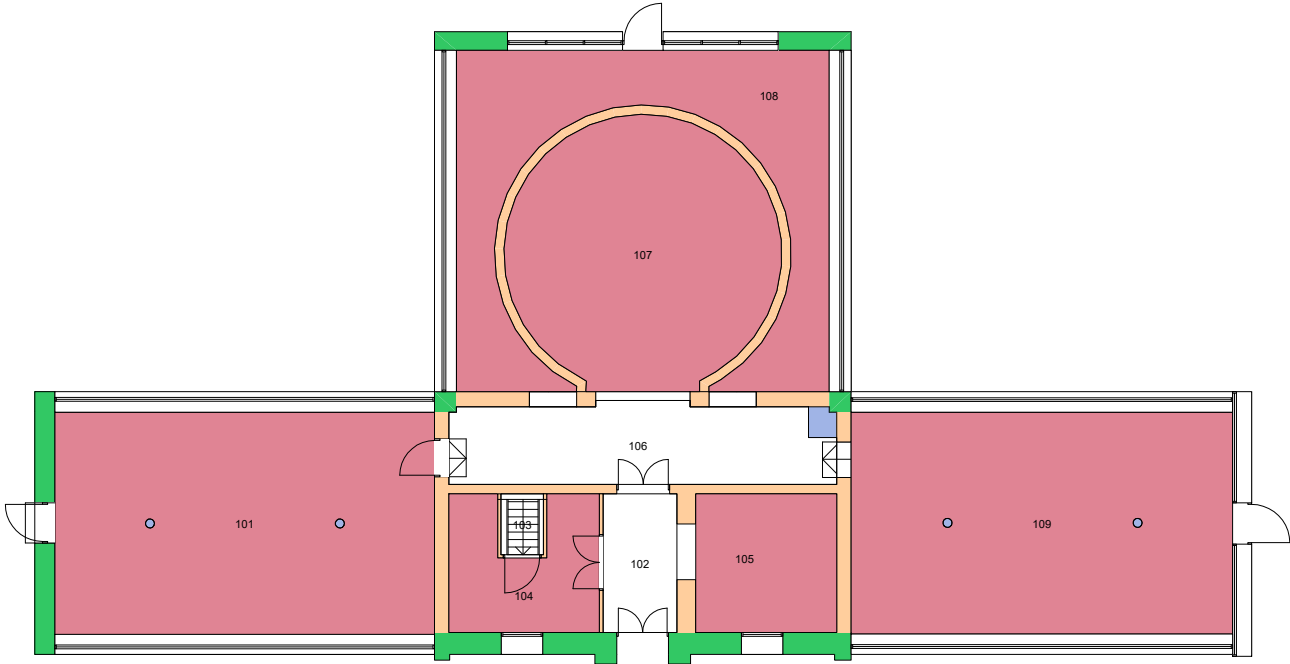


Forvaltningstegning  
Ved ombygging el. må alle mål kontrolleres på stedet

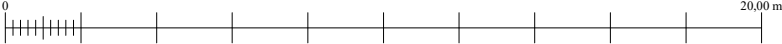

Space Manager Pythagoras AB

UiO : Universitetet i Oslo  
Tøyen  
TØ07  
Victoriahuset  
Etasje: 01  
Mål: 1:200 (A4 format)  
Dato: 27.06.21

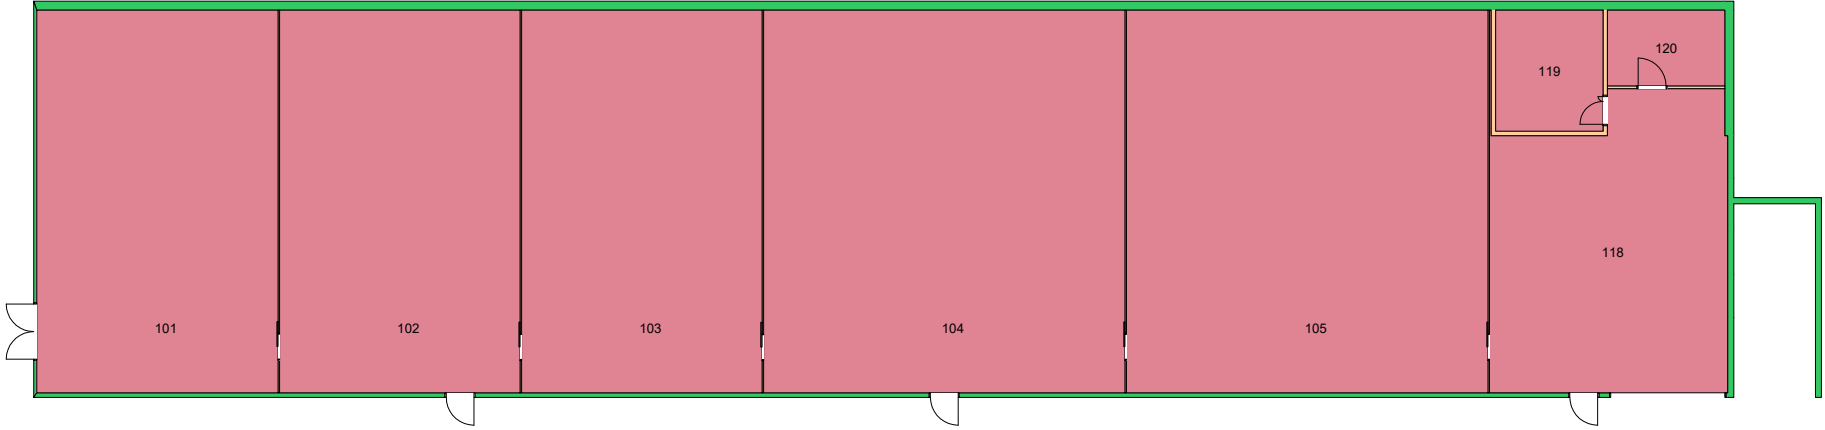


Forvaltningstegning  
Ved ombygging el. må alle mål kontrolleres på stedet





Space Manager Pythagoras AB

UiO : Universitetet i Oslo  
Tøyen  
TØ08  
Oppformeringsveksthus  
Etasje: 01  
Mål: 1:250 (A4 format)  
Dato: 27.06.21

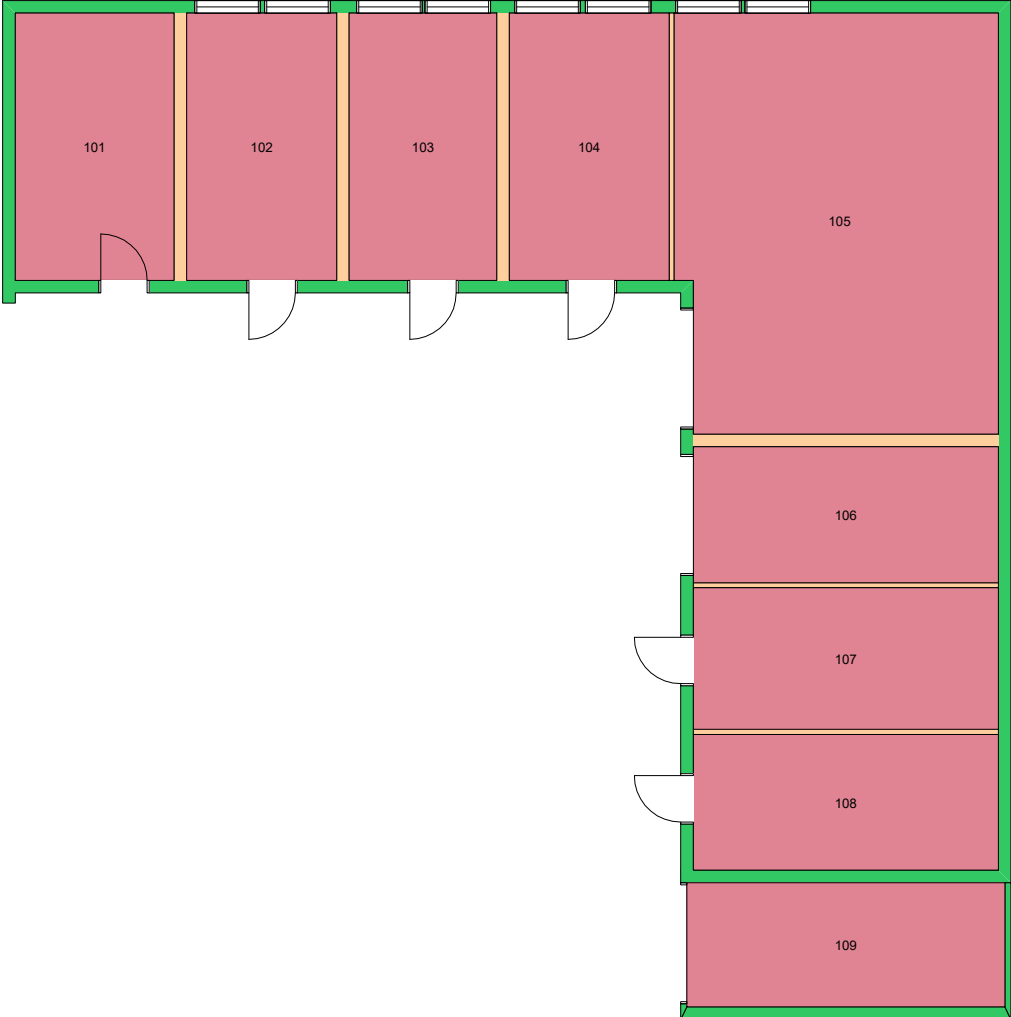


Forvaltningstegning  
Ved ombygging el. må alle mål kontrolleres på stedet

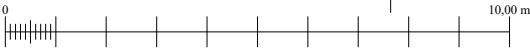

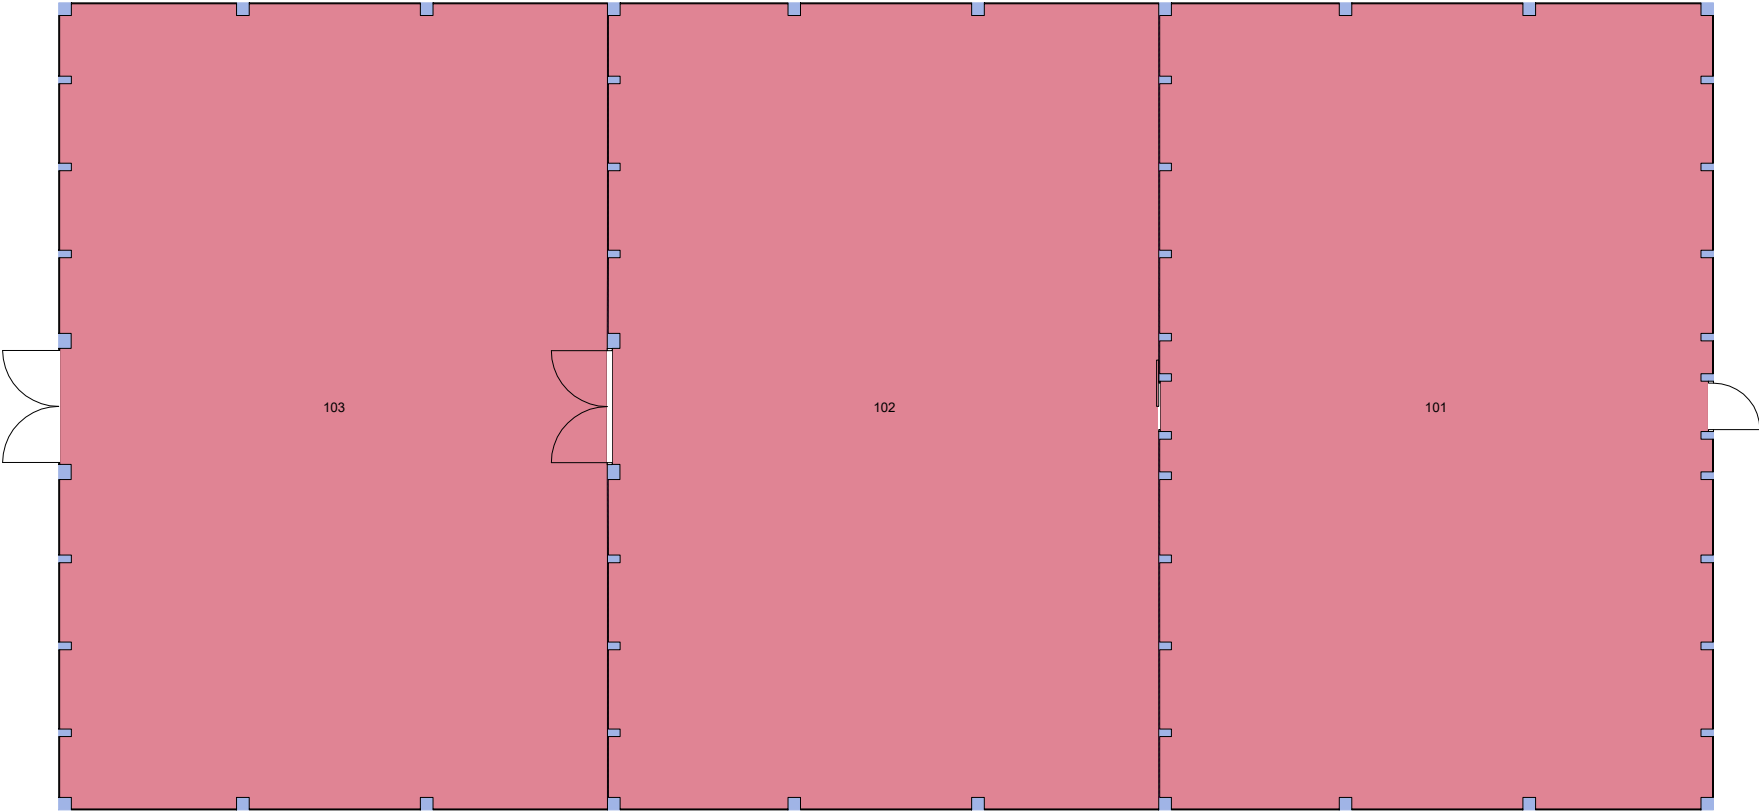


Forvaltningstegning  
Ved ombygging el. må alle mål kontrolleres på stedet

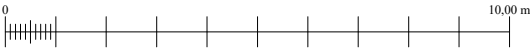



Space Manager Pythagoras AB

UiO : Universitetet i Oslo  
Tøyen  
TØ14  
Veksthus 5  
Etasje: 01  
Mål: 1:150 (A4 format)  
Dato: 27.06.21

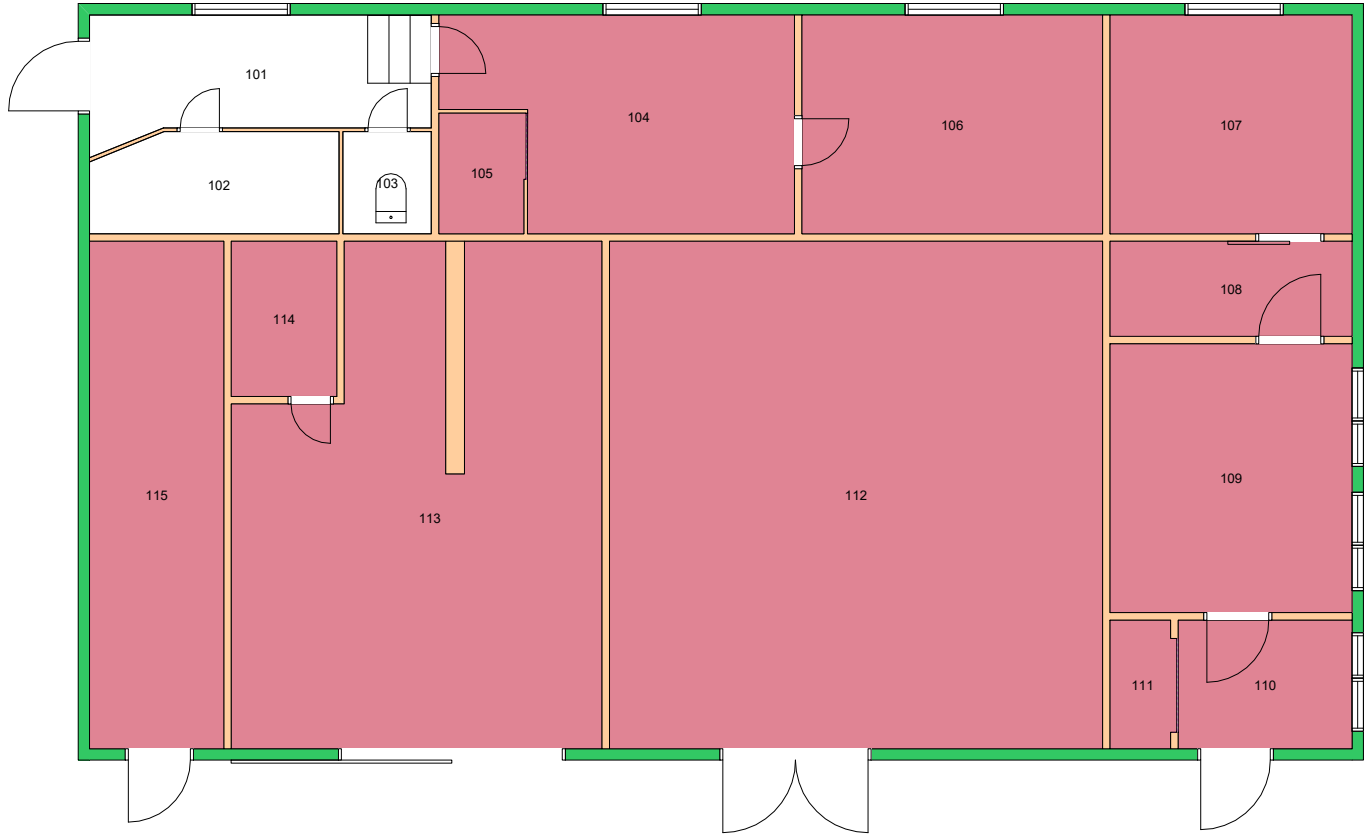


Forvaltningstegning  
Ved ombygging el. må alle mål kontrolleres på stedet

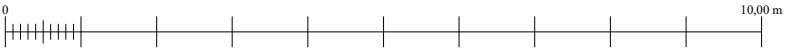

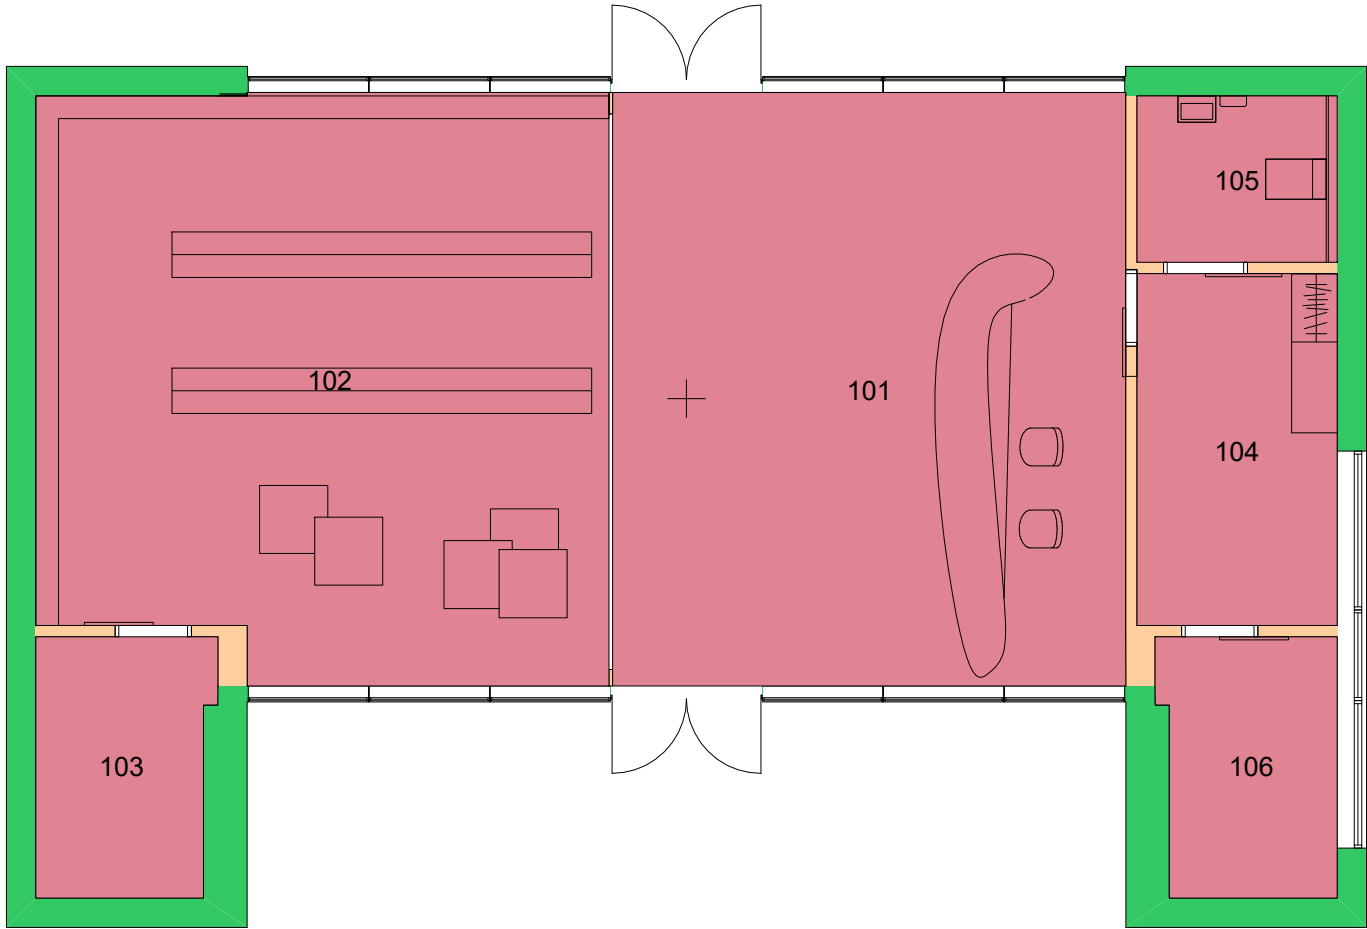


Forvaltningstegning  
Ved ombygging el. må alle mål kontrolleres på stedet

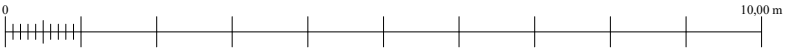


Space Manager Pythagoras AB

UiO : **Universitetet i Oslo**  
 Tøyen  
 TØ26  
 Paviljong museumsbutikk  
 Etasje: 01  
 Mål: 1:100 (A4 format)  
 Dato: 27.06.21

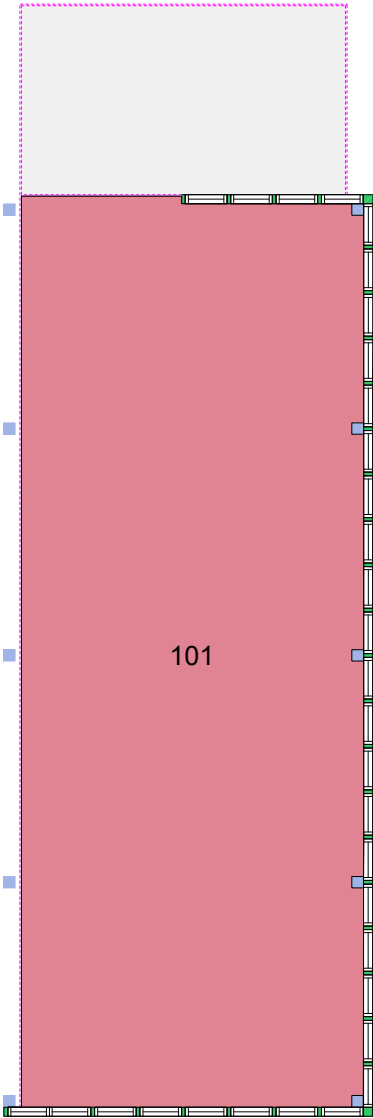


Forvaltningstegning  
Ved ombygging el. må alle mål kontrolleres på stedet

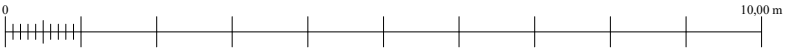


Space Manager Pythagoras AB

UiO : Universitetet i Oslo  
Tøyen  
TØ27  
Hagehuset  
Etasje: 01  
Mål: 1:100 (A4 format)  
Dato: 27.06.21

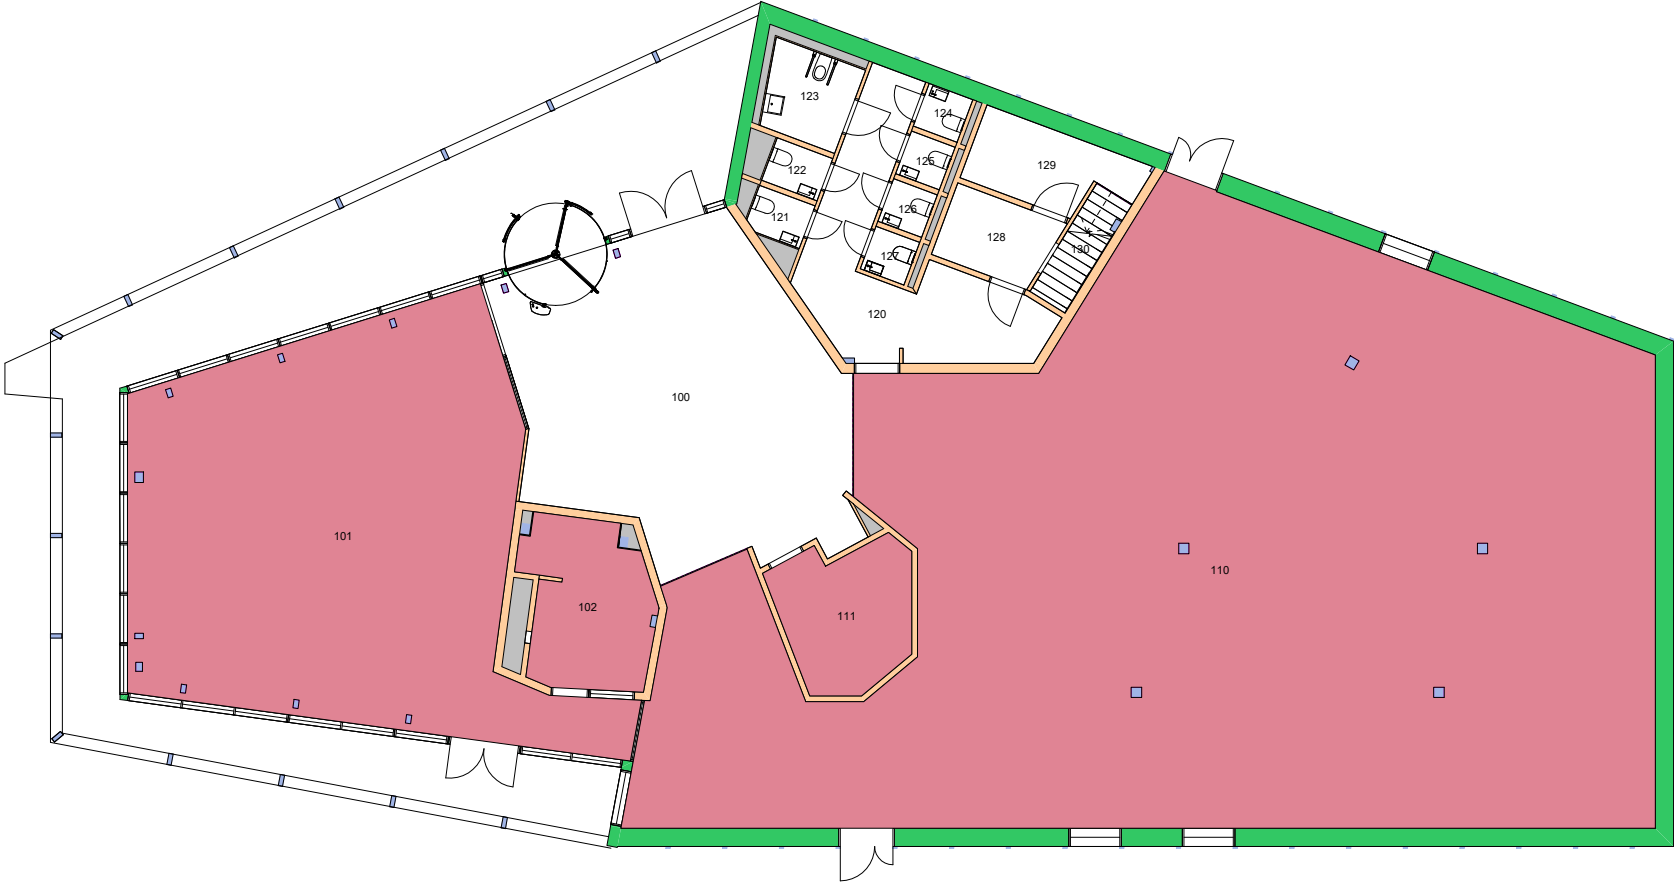

Forvaltningstegning  
Ved ombygging el. må alle mål kontrolleres på stedet

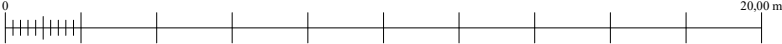





Forvaltningstegning  
 Ved ombygging el. må alle mål kontrolleres på stedet



**UiO : Universitetet i Oslo**  
 Øvre Blindern  
 BL02  
 Kristian Ottosens hus  
 Etasje: UE  
 Mål: 1:400 (A4 format)  
 Dato: 27.06.21