


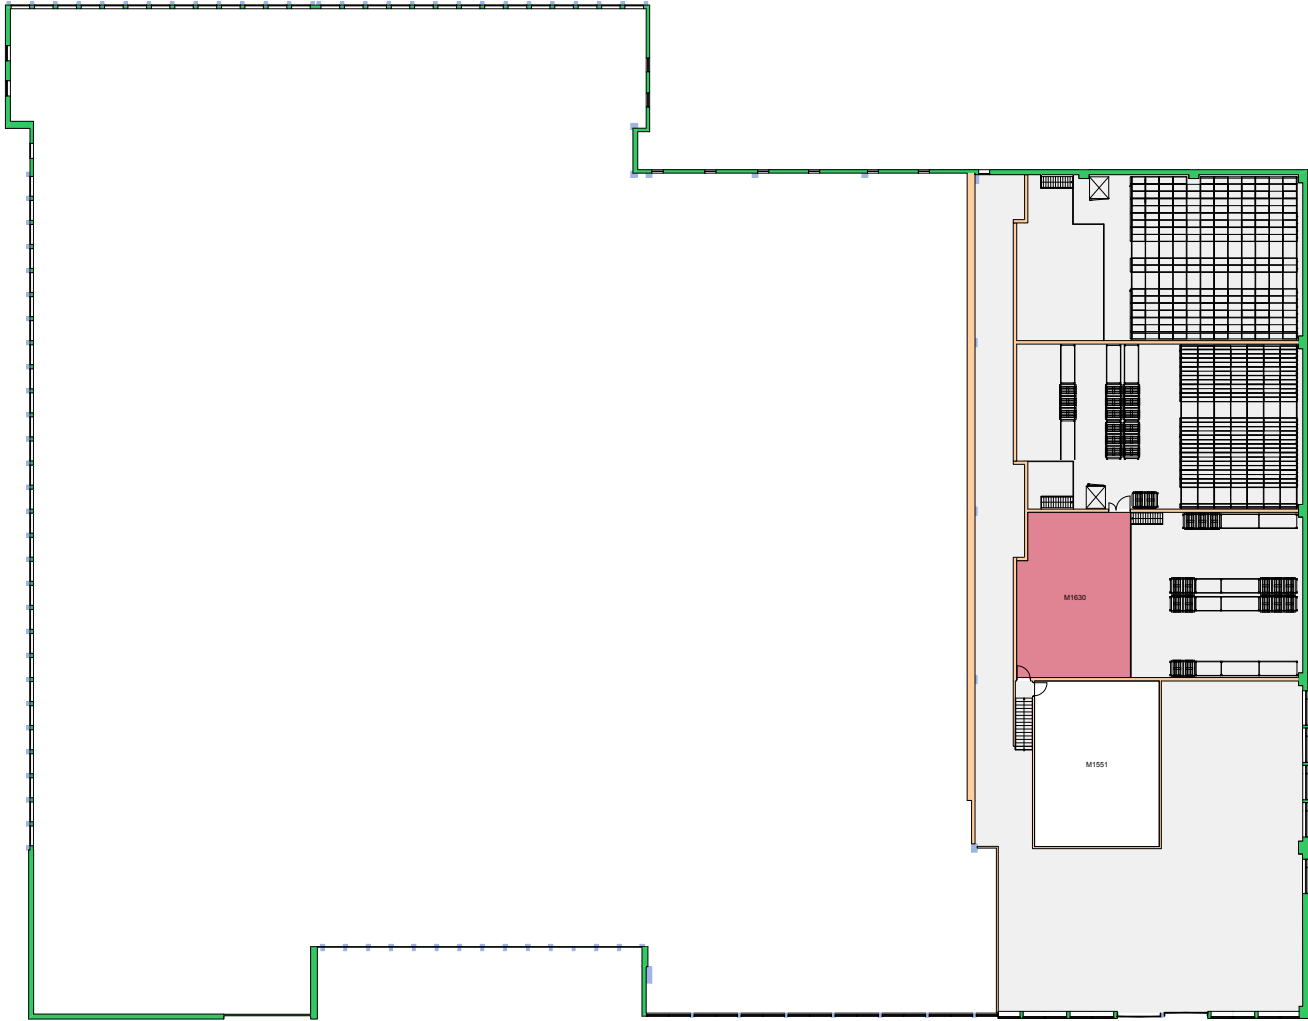



Forvaltningstegning
Ved ombygging el. må alle mål kontrolleres på stedet





Forvaltningstegning
Ved ombygging el. må alle mål kontrolleres på stedet




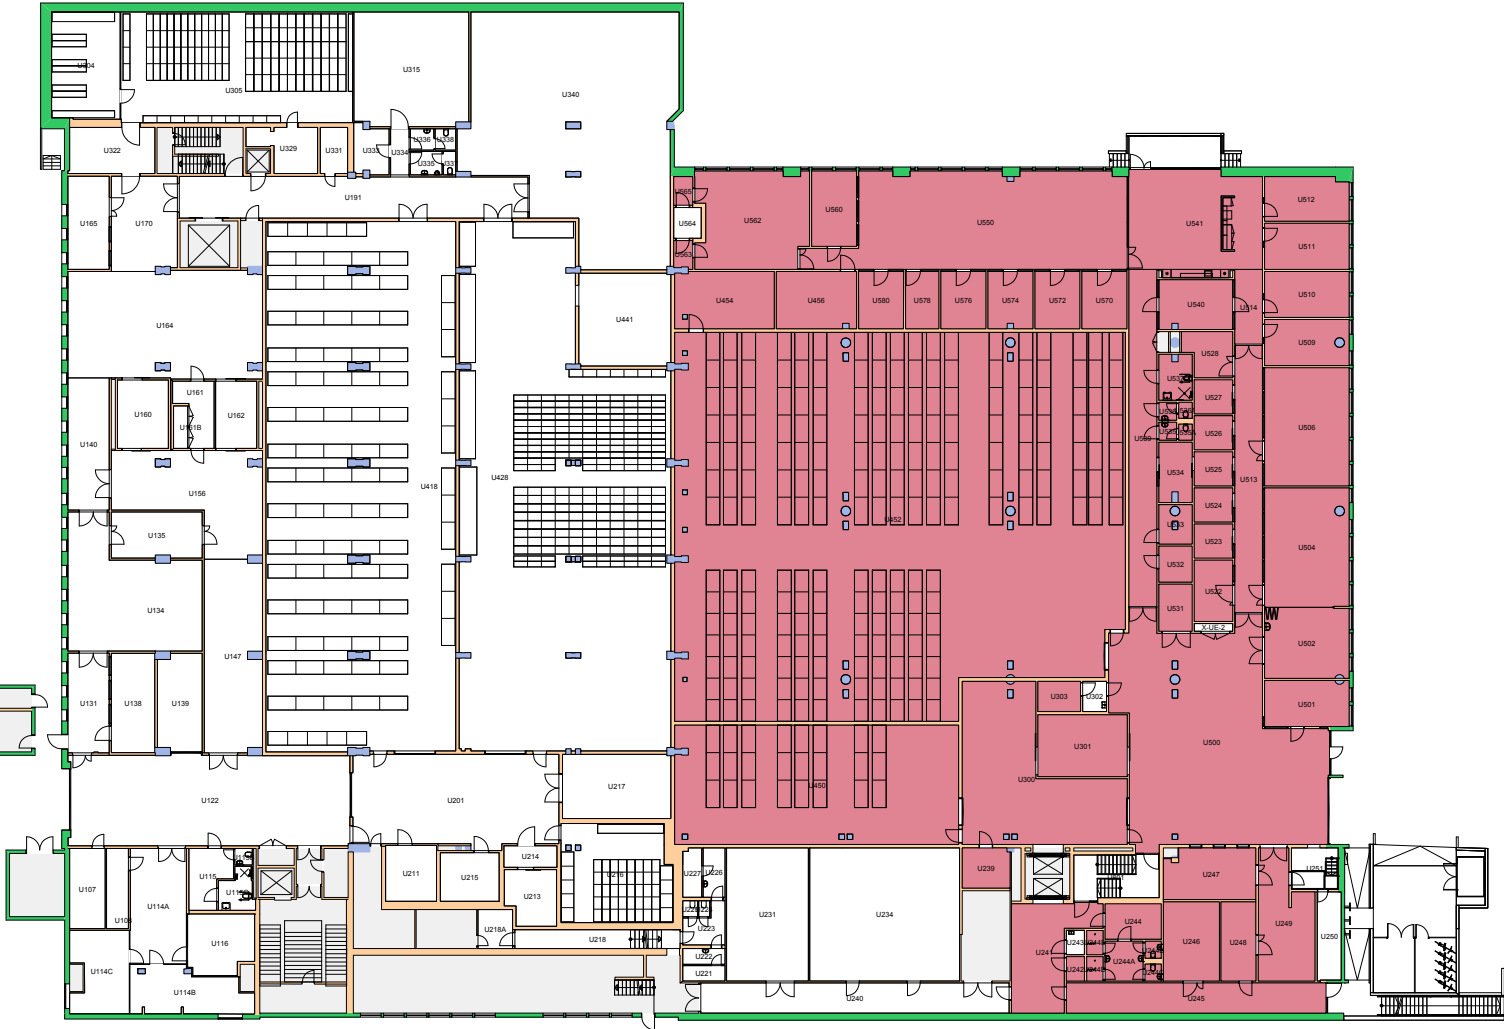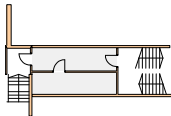


Forvaltningstegning
Ved ombygging el. må alle mål kontrolleres på stedet




UiO : Universitetet i Oslo
Andre
AN24
Kabelgaten 32-40
Etasje: UE
Mål: 1:550 (A4 format)
Dato: 03.09.18

 

Forvaltningstegning
Ved ombygging el. må alle mål kontrolleres på stedet

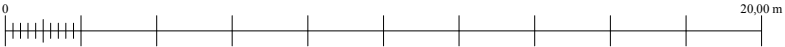


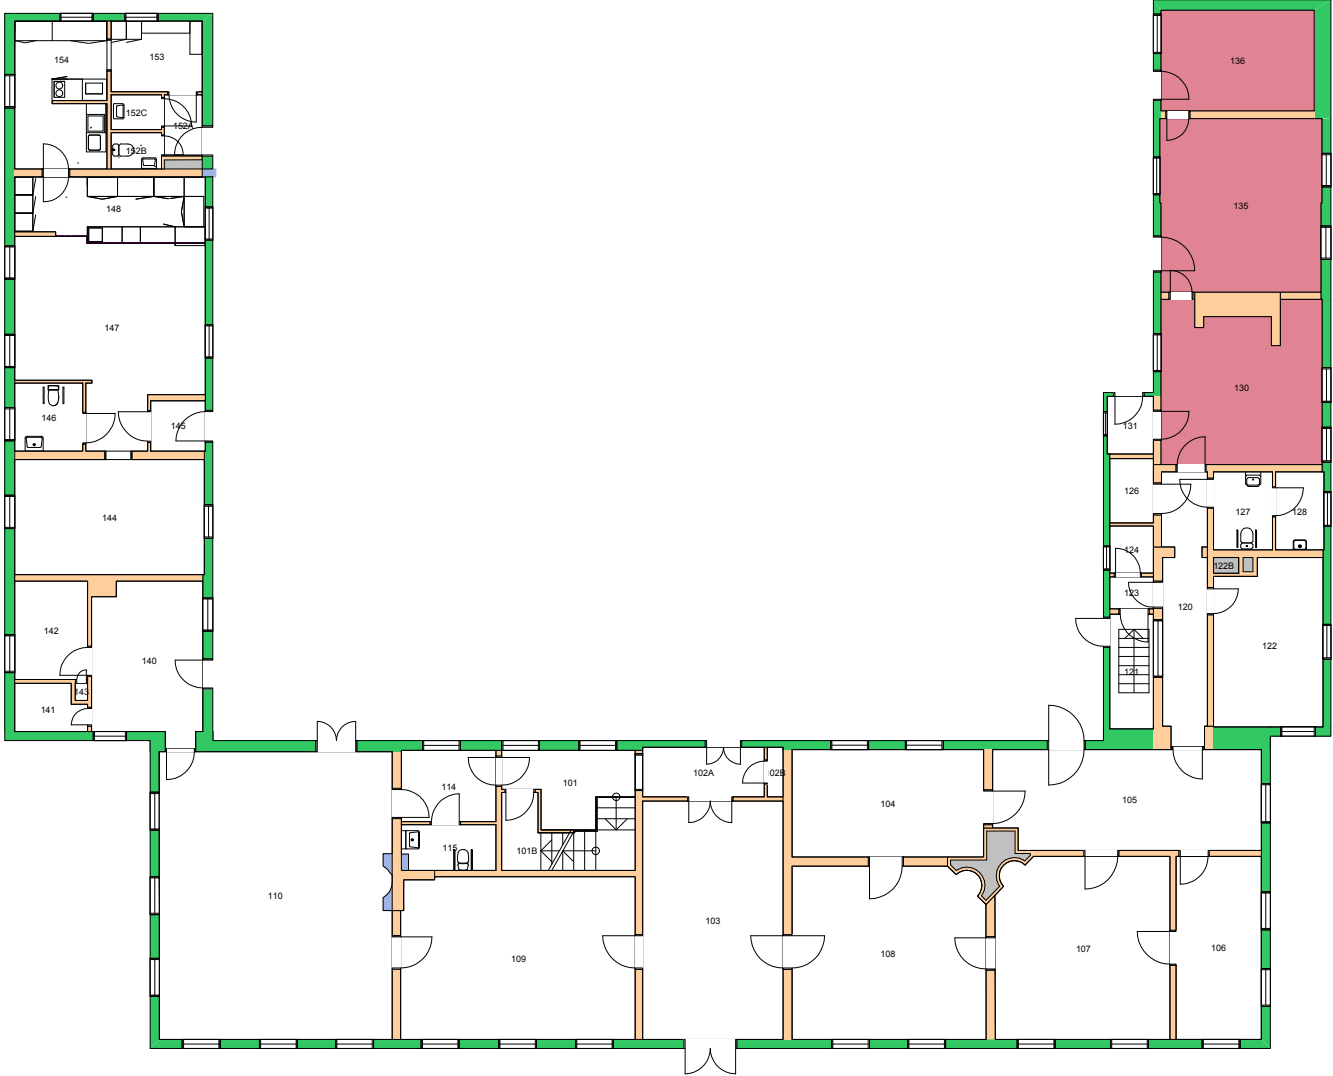

Forvaltningstegning
Ved ombygging el. må alle mål kontrolleres på stedet




UiO : Universitetet i Oslo
 Tøyen
 TØ01
 Tøyen hovedgård - Hovedhuset
 Etasje: 01
 Mål: 1:250 (A4 format)
 Dato: 03.09.18

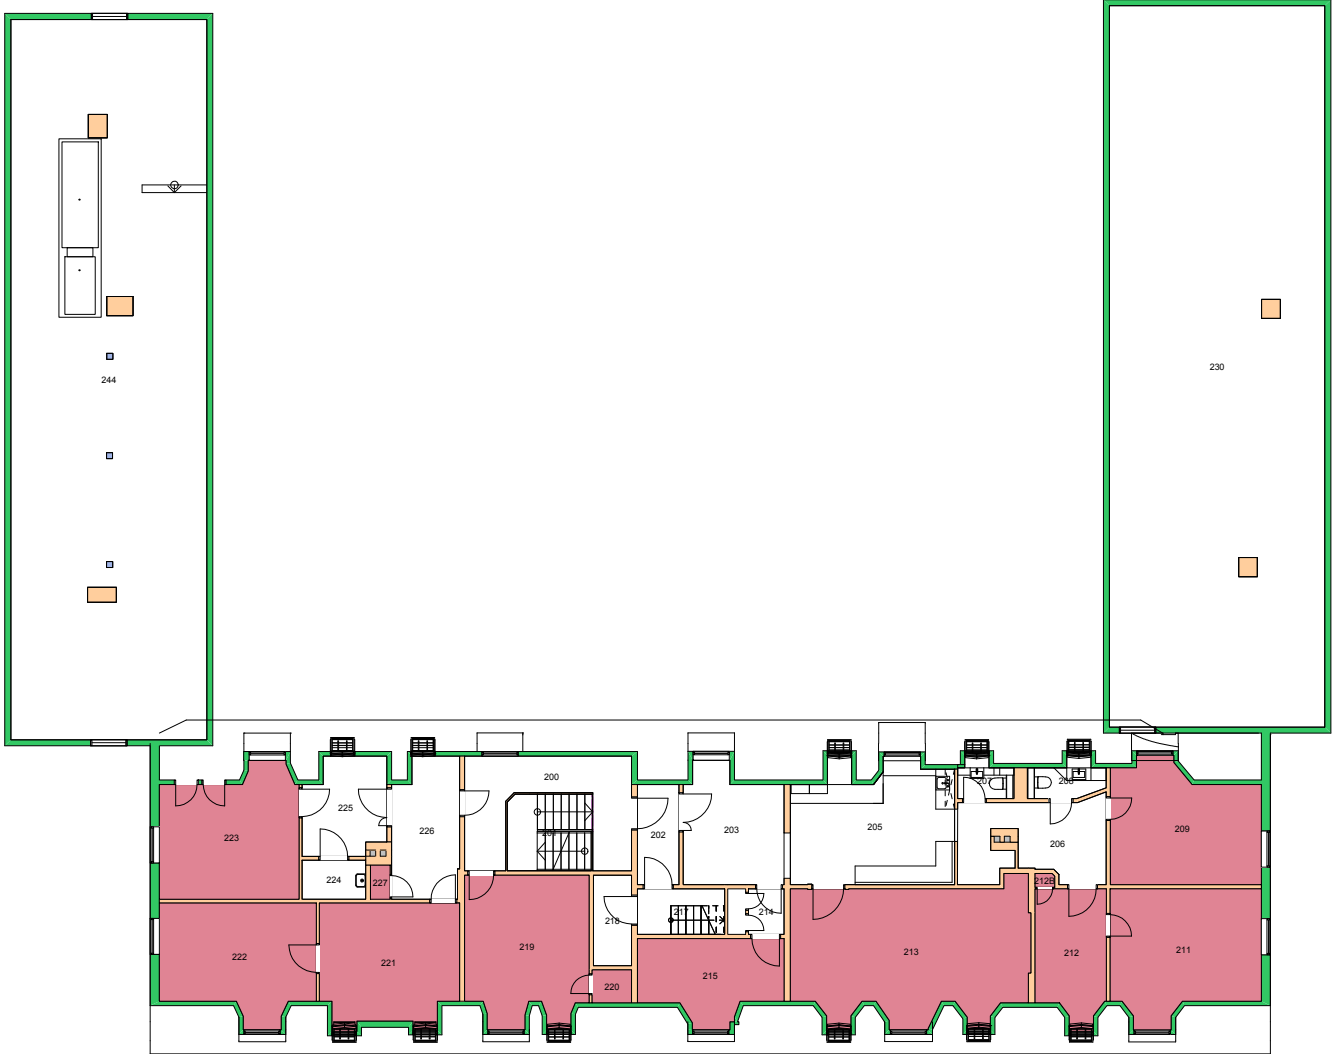



Forvaltningstegning
Ved ombygging el. må alle mål kontrolleres på stedet



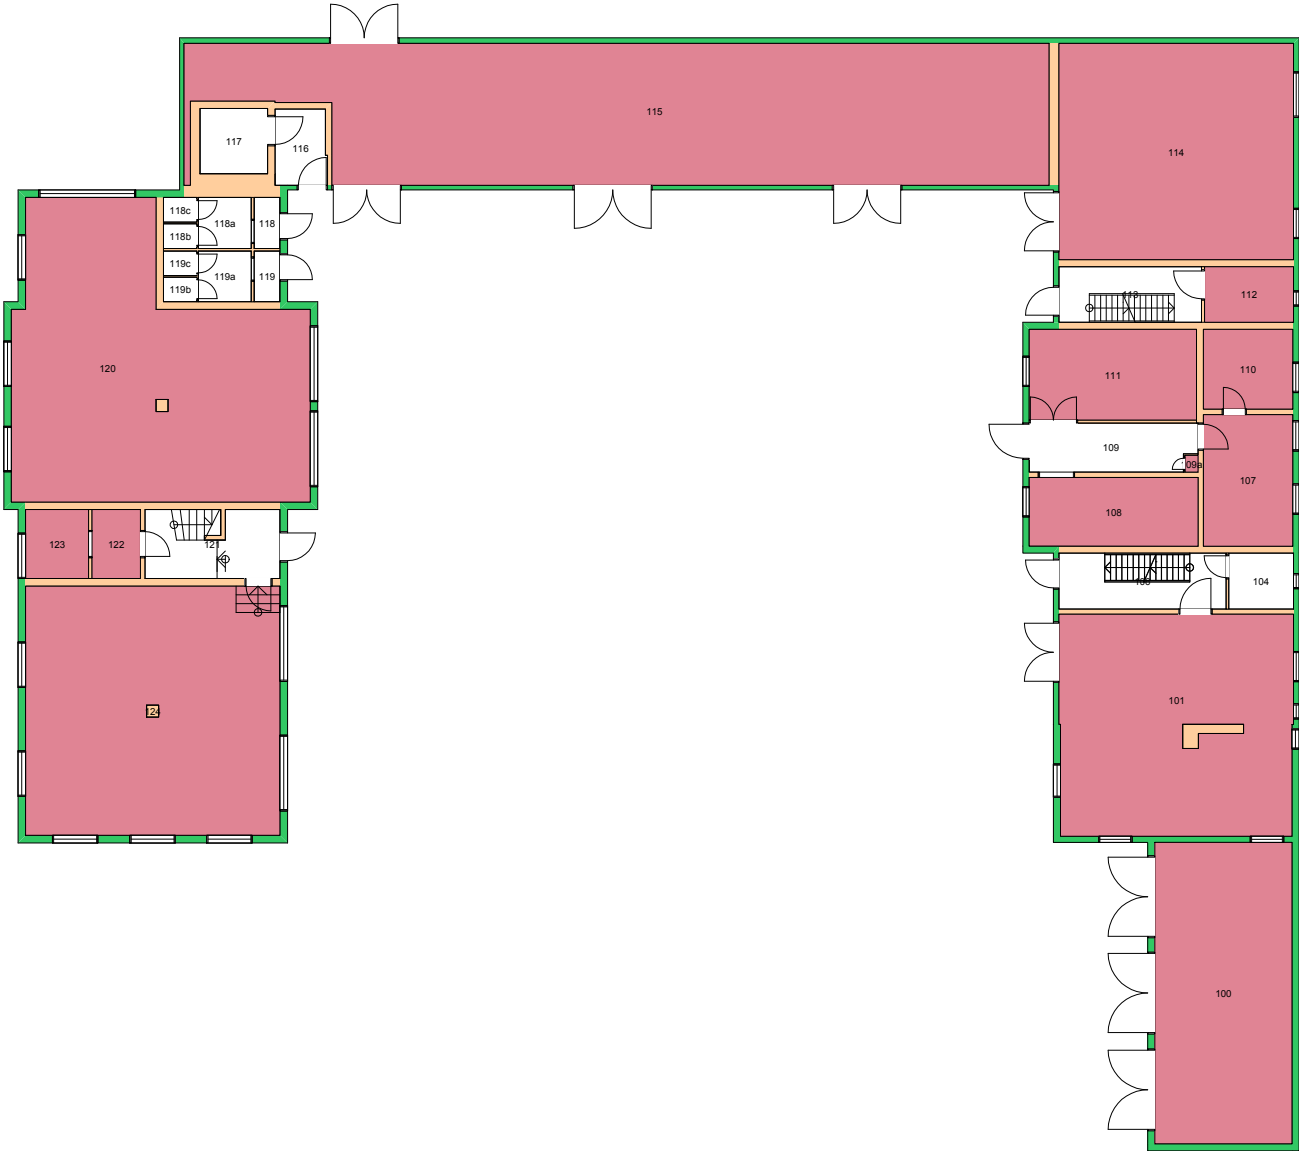


Forvaltningstegning
Ved ombygging el. må alle mål kontrolleres på stedet



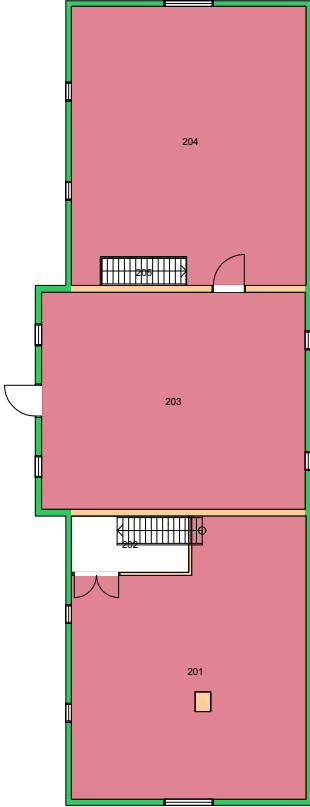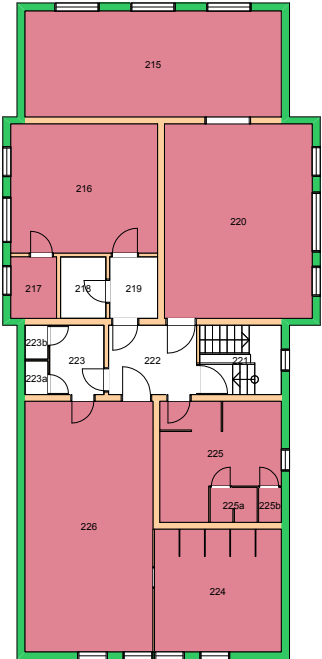



Forvaltningstegning
 Ved ombygging el. må alle mål kontrolleres på stedet



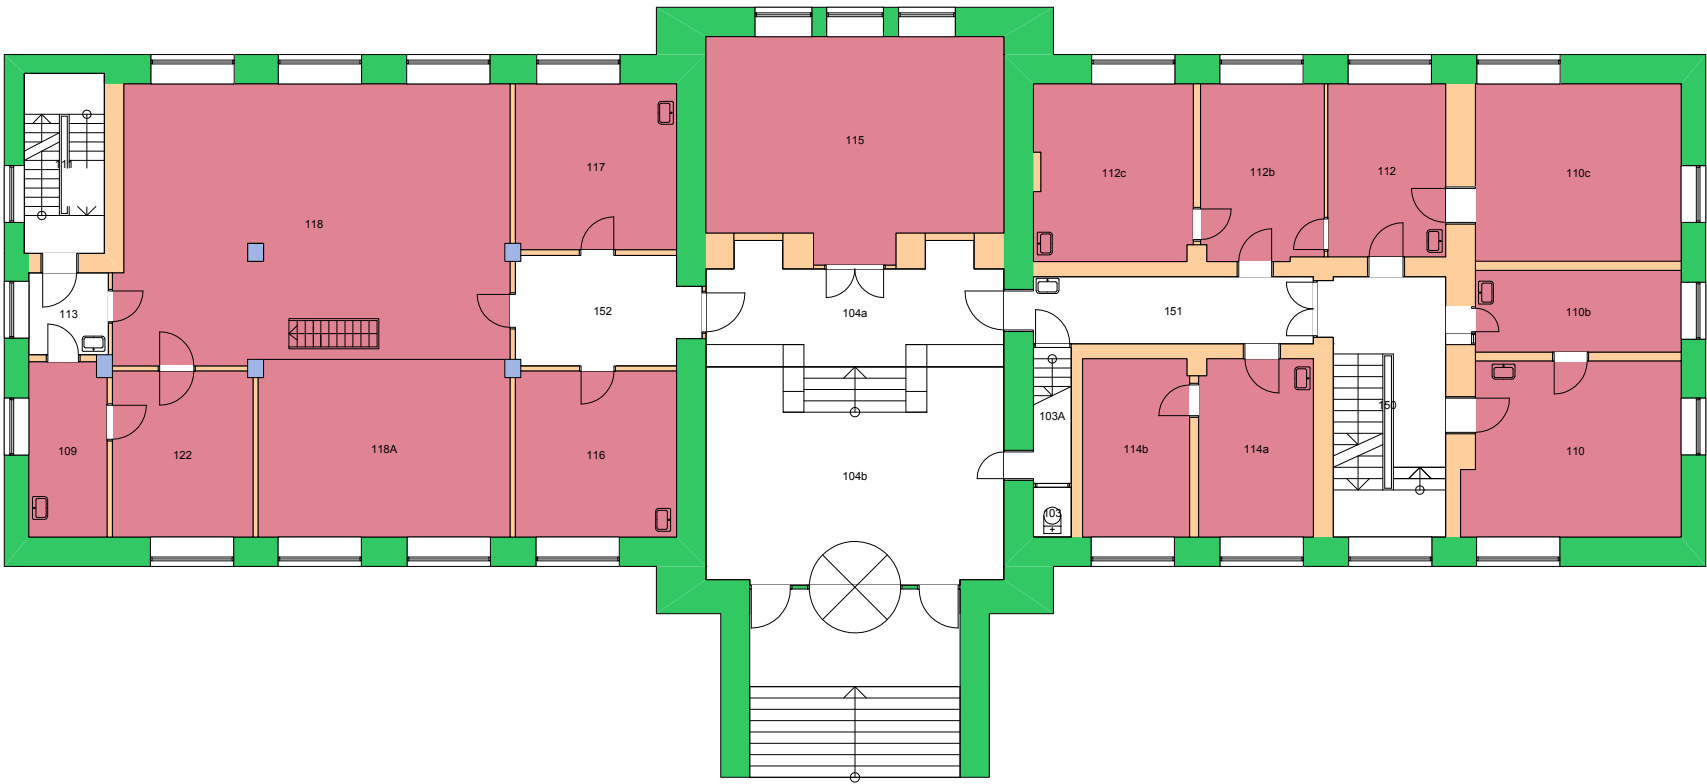



Forvaltningstegning
Ved ombygging el. må alle mål kontrolleres på stedet

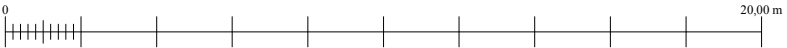

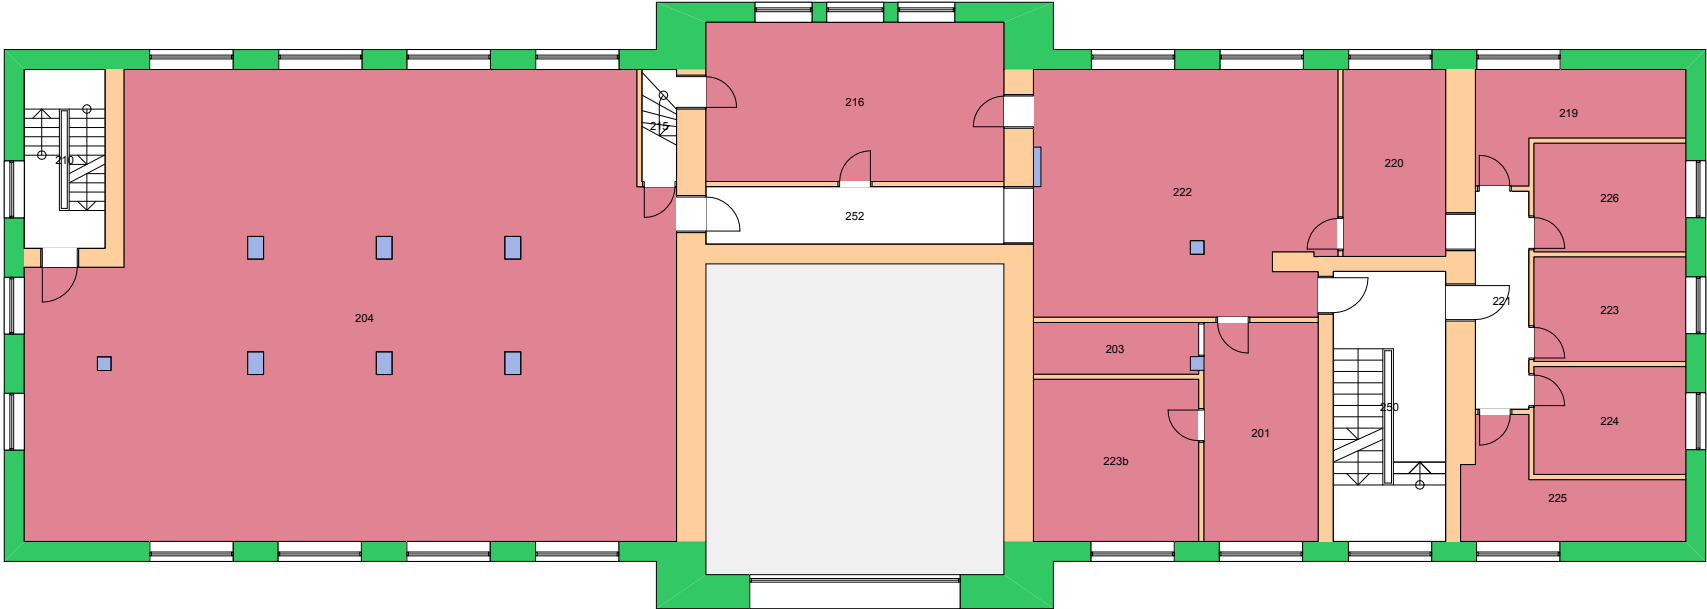



Forvaltningstegning
Ved ombygging el. må alle mål kontrolleres på stedet

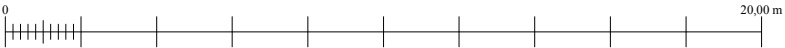

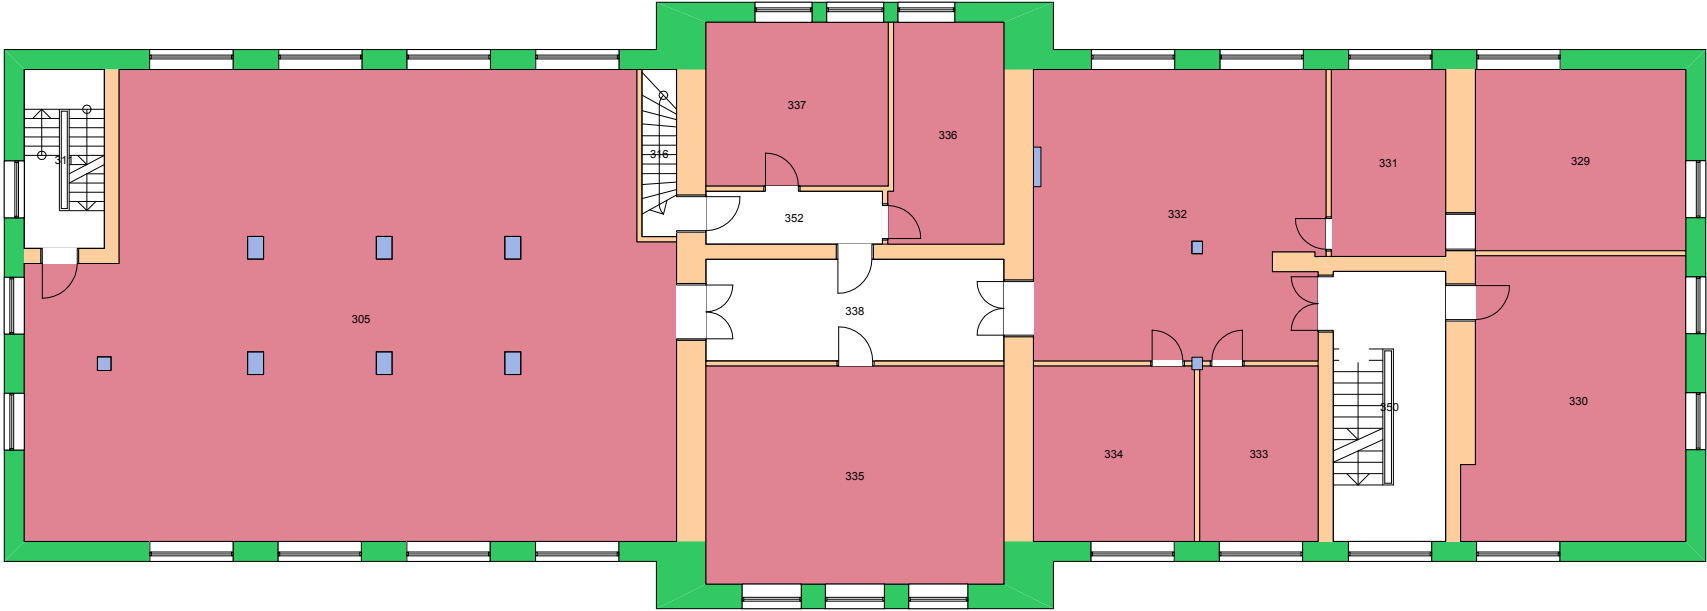


Forvaltningstegning
Ved ombygging el. må alle mål kontrolleres på stedet

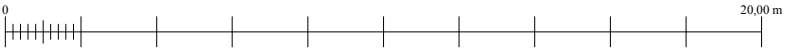

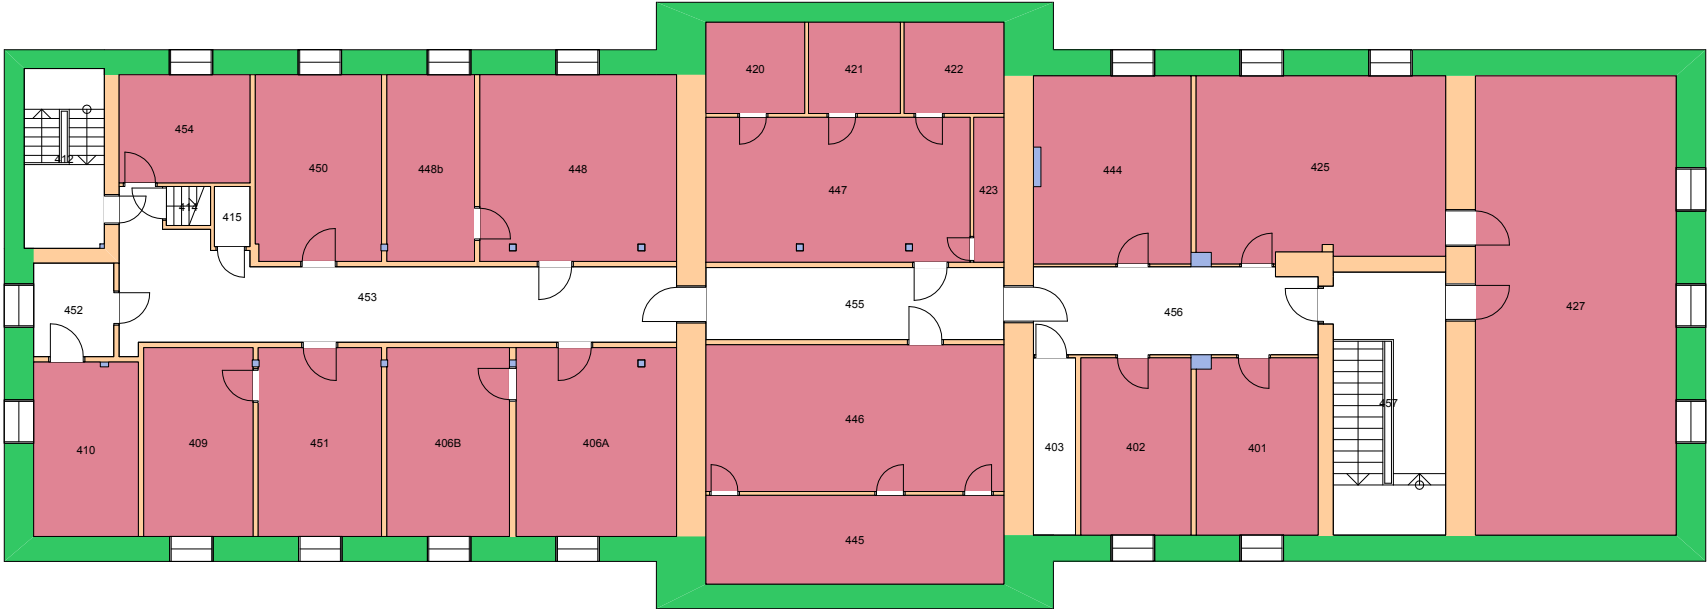



Forvaltningstegning
 Ved ombygging el. må alle mål kontrolleres på stedet

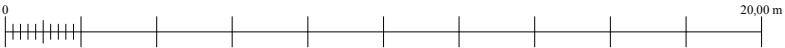



Forvaltningstegning
Ved ombygging el. må alle mål kontrolleres på stedet

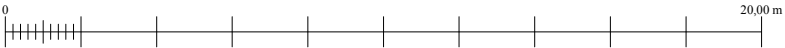


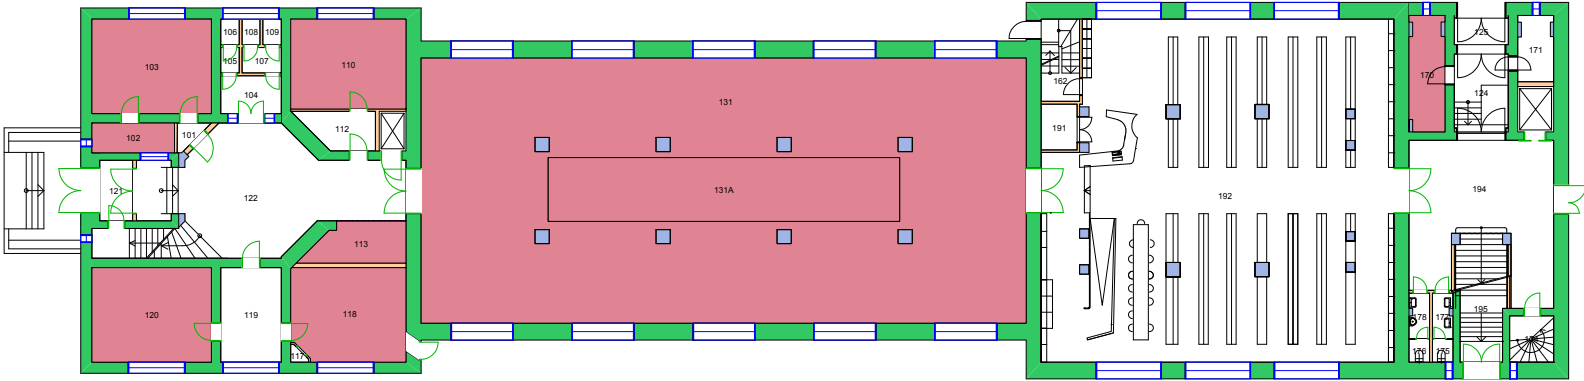

Forvaltningstegning
 Ved ombygging el. må alle mål kontrolleres på stedet



Space Manager Pythagoras AB Lisensen tilhører Universitetet i Oslo

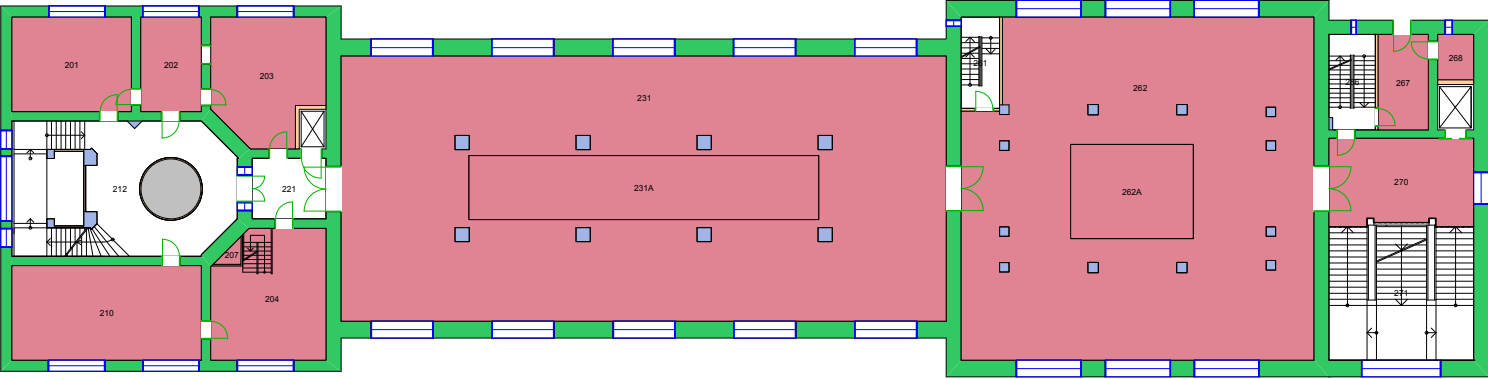

Forvaltningstegning
 Ved ombygging el. må alle mål kontrolleres på stedet



Space Manager Pythagoras AB Lisensen tilhører Universitetet i Oslo

UiO : **Universitetet i Oslo**

Tøyen


TØ04

Waldemar Christopher Brøggers hus

Etasje: 02

Mål: 1:400 (A4 format)

Dato: 03.09.18

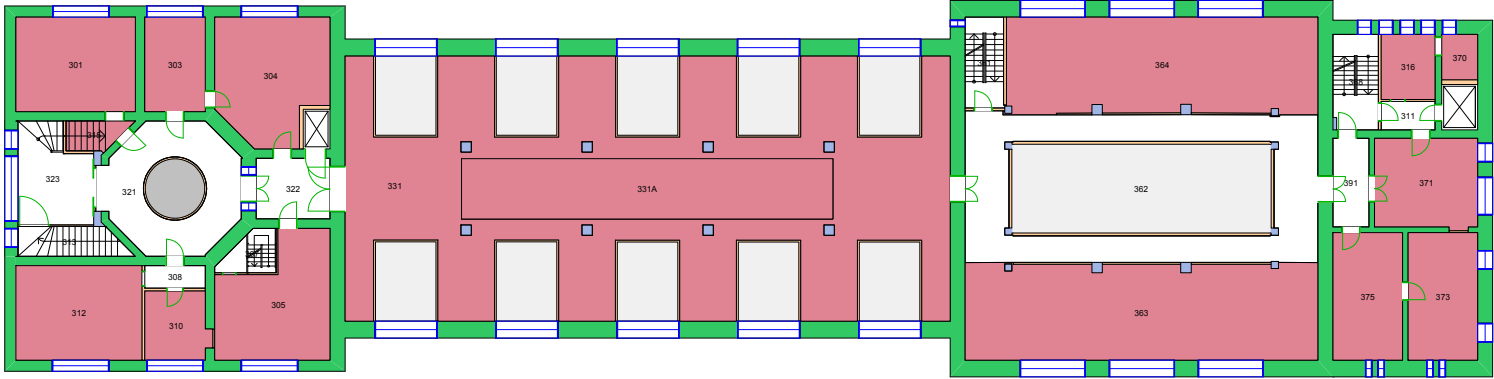

Forvaltningstegning
 Ved ombygging el. må alle mål kontrolleres på stedet



Space Manager Pythagoras AB Lisensen tilhører Universitetet i Oslo

UiO : **Universitetet i Oslo**

Tøyen


TØ04

Waldemar Christopher Brøggers hus

Etasje: 03

Mål: 1:400 (A4 format)

Dato: 03.09.18

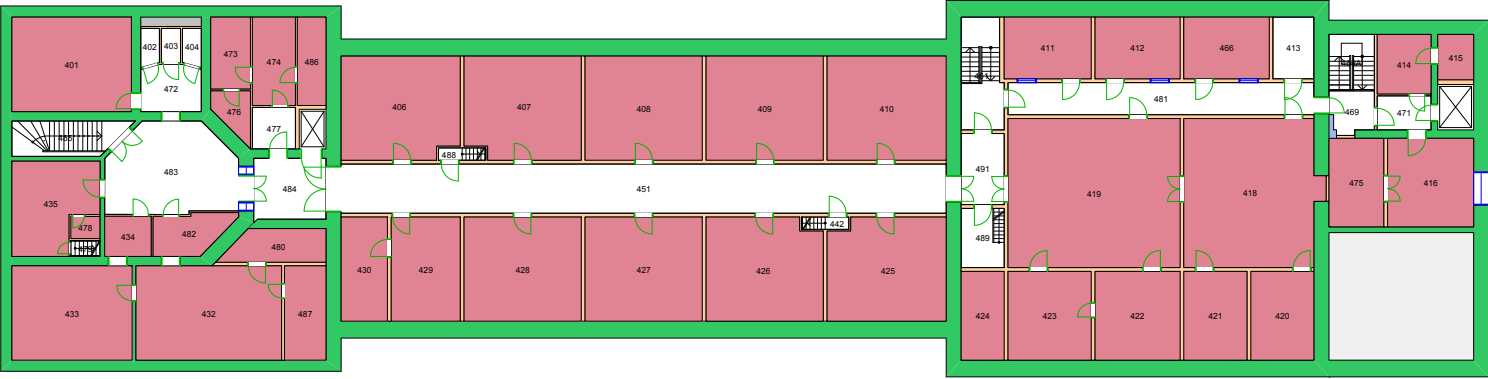


Forvaltningstegning
Ved ombygging el. må alle mål kontrolleres på stedet



Space Manager Pythagoras AB Lisensen tilhører Universitetet i Oslo

280000 Naturhistorisk museum

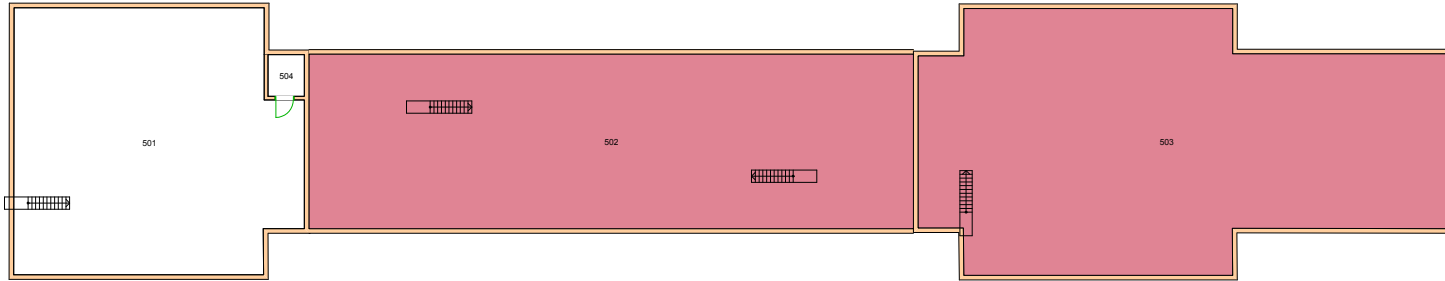


Forvaltningstegning
Ved ombygging el. må alle mål kontrolleres på stedet




Space Manager Pythagoras AB Lisensen tilhører Universitetet i Oslo

UiO : **Universitetet i Oslo**
Tøyen
TØ04
Waldemar Christopher Brøggers hus
Etasje: 05
Mål: 1:400 (A4 format)
Dato: 03.09.18

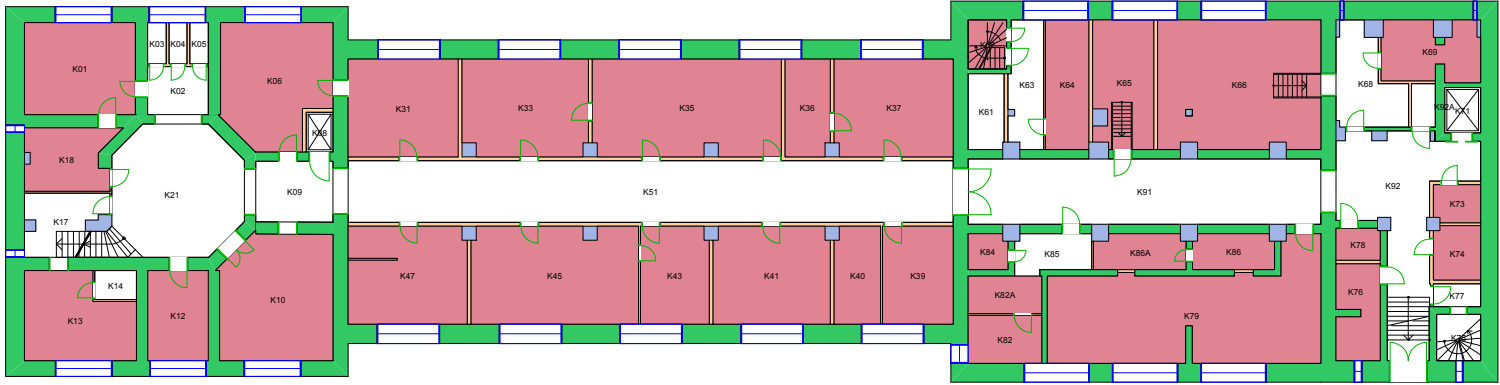

Forvaltningstegning
 Ved ombygging el. må alle mål kontrolleres på stedet




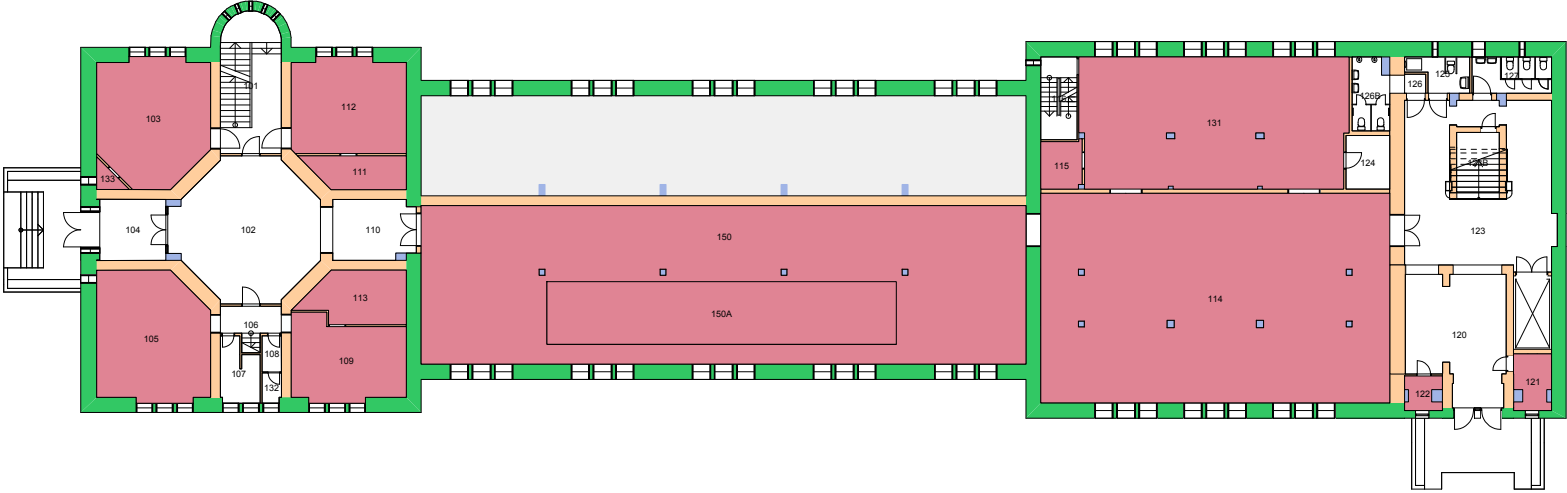

Forvaltningstegning
 Ved ombygging el. må alle mål kontrolleres på stedet



UiO : **Universitetet i Oslo**
 Tøyen
 TØ05
 Robert Colletts hus
 Etasje: 01
 Mål: 1:400 (A4 format)
 Dato: 03.09.18

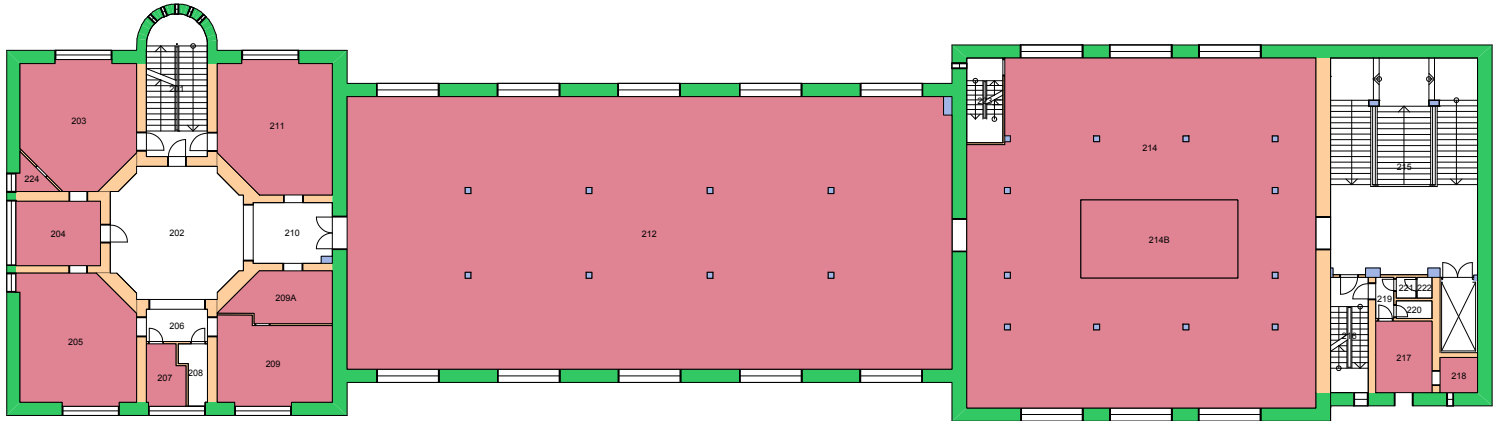


Forvaltningstegning
Ved ombygging el. må alle mål kontrolleres på stedet



Space Manager Pythagoras AB Lisensen tilhører Universitetet i Oslo

UiO : **Universitetet i Oslo**
Tøyen
TØ05
Robert Colletts hus
Etasje: 02
Mål: 1:400 (A4 format)
Dato: 03.09.18

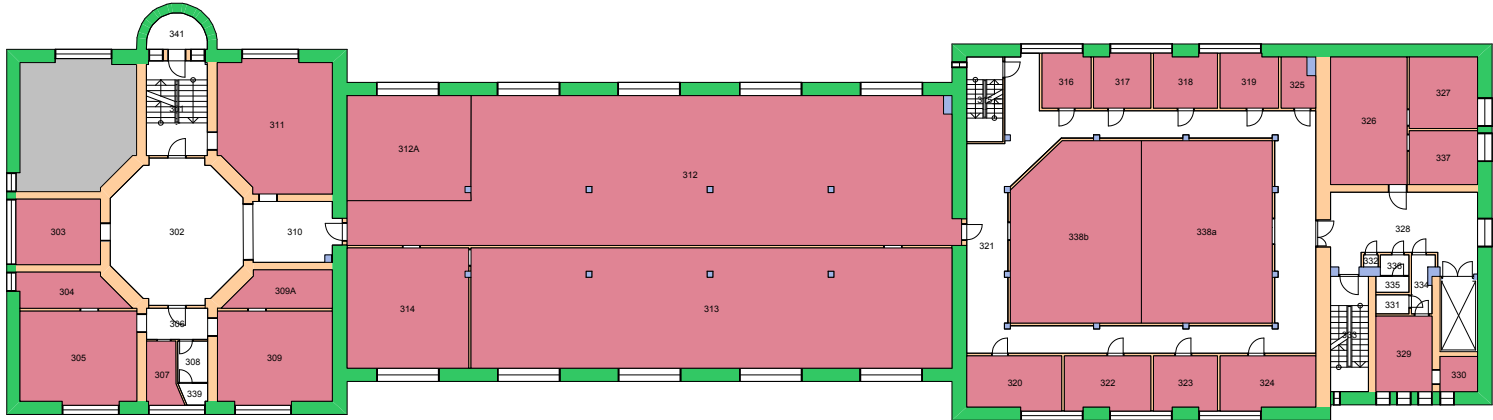


Forvaltningstegning
 Ved ombygging el. må alle mål kontrolleres på stedet



Space Manager Pythagoras AB Lisensen tilhører Universitetet i Oslo

UiO : Universitetet i Oslo
 Tøyen
 TØ05
 Robert Colletts hus
 Etasje: 03
 Mål: 1:400 (A4 format)
 Dato: 03.09.18

280000 Naturhistorisk museum

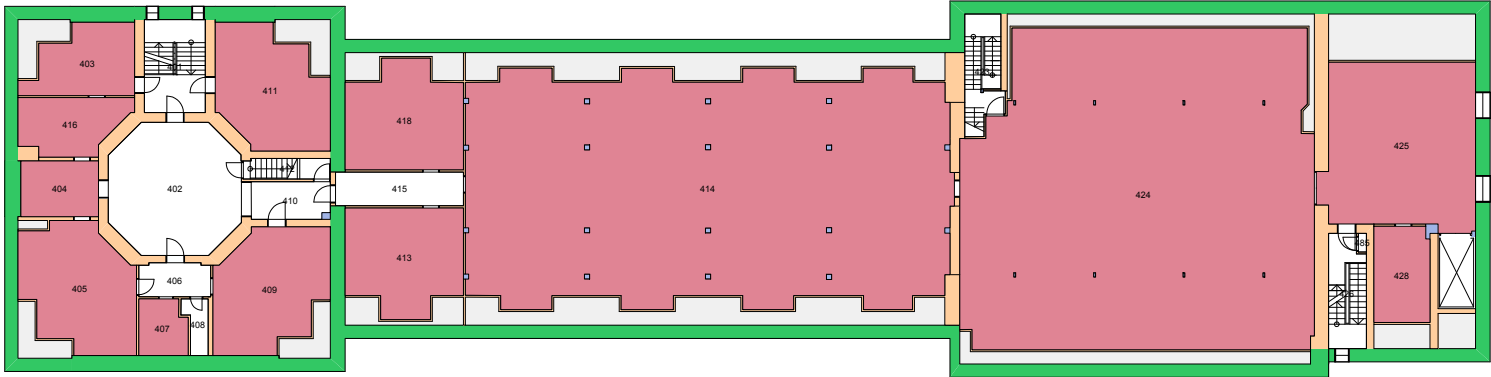


Forvaltningstegning
Ved ombygging el. må alle mål kontrolleres på stedet



Space Manager Pythagoras AB Lisensen tilhører Universitetet i Oslo

UiO : **Universitetet i Oslo**
Tøyen
TØ05
Robert Colletts hus
Etasje: 04
Mål: 1:400 (A4 format)
Dato: 03.09.18

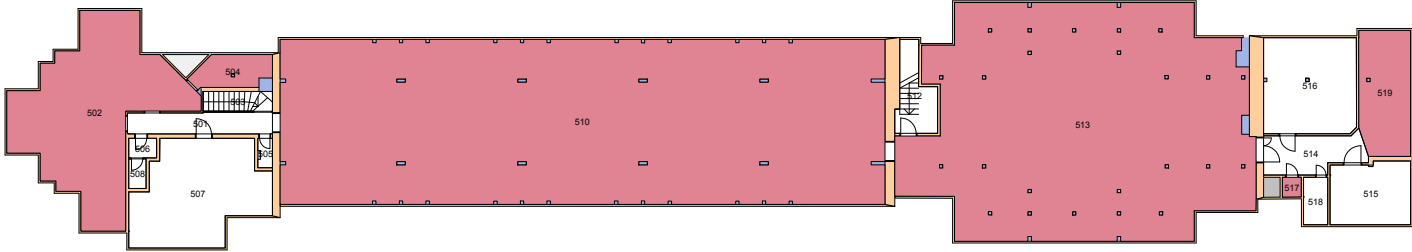

Forvaltningstegning
Ved ombygging el. må alle mål kontrolleres på stedet




Space Manager Pythagoras AB Lisensen tilhører Universitetet i Oslo

UiO : **Universitetet i Oslo**
Tøyen
TØ05
Robert Colletts hus
Etasje: 05
Mål: 1:400 (A4 format)
Dato: 03.09.18




Forvaltningstegning
 Ved ombygging el. må alle mål kontrolleres på stedet



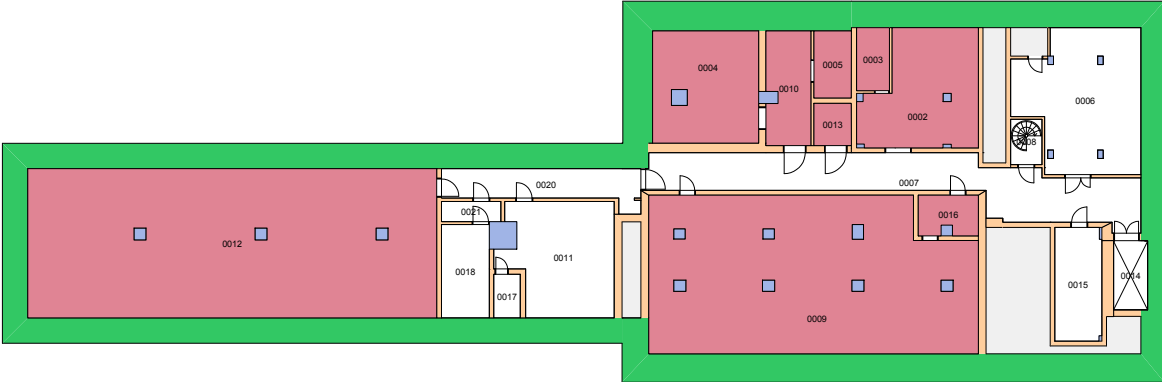

Forvaltningstegning
 Ved ombygging el. må alle mål kontrolleres på stedet



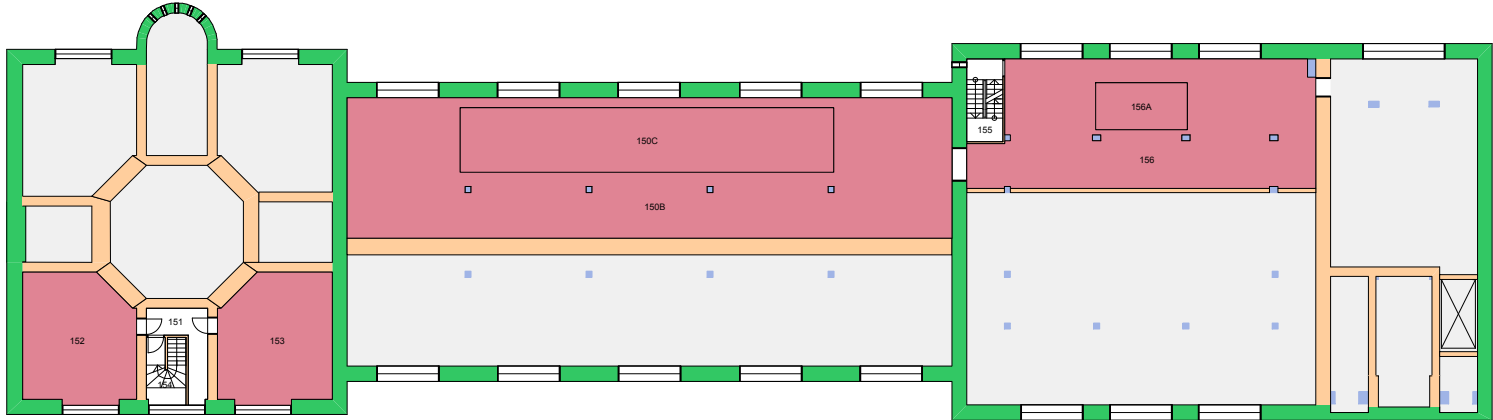


Forvaltningstegning
Ved ombygging el. må alle mål kontrolleres på stedet





Space Manager Pythagoras AB Lisensen tilhører Universitetet i Oslo

UiO : **Universitetet i Oslo**
Tøyen
TØ05
Robert Colletts hus
Etasje: M
Mål: 1:400 (A4 format)
Dato: 03.09.18

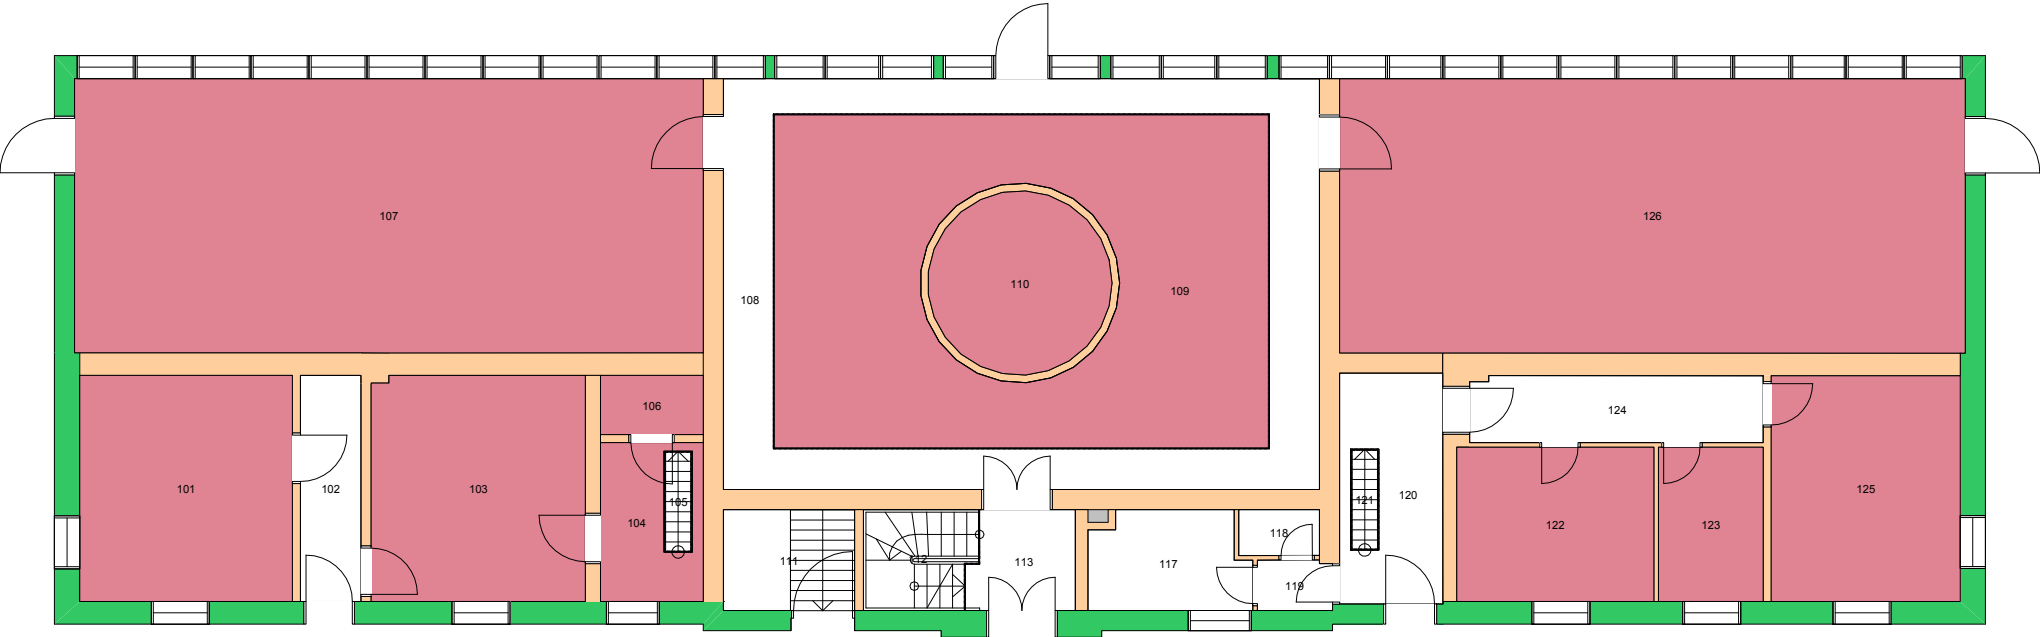


Forvaltningstegning
Ved ombygging el. må alle mål kontrolleres på stedet

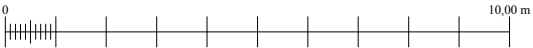

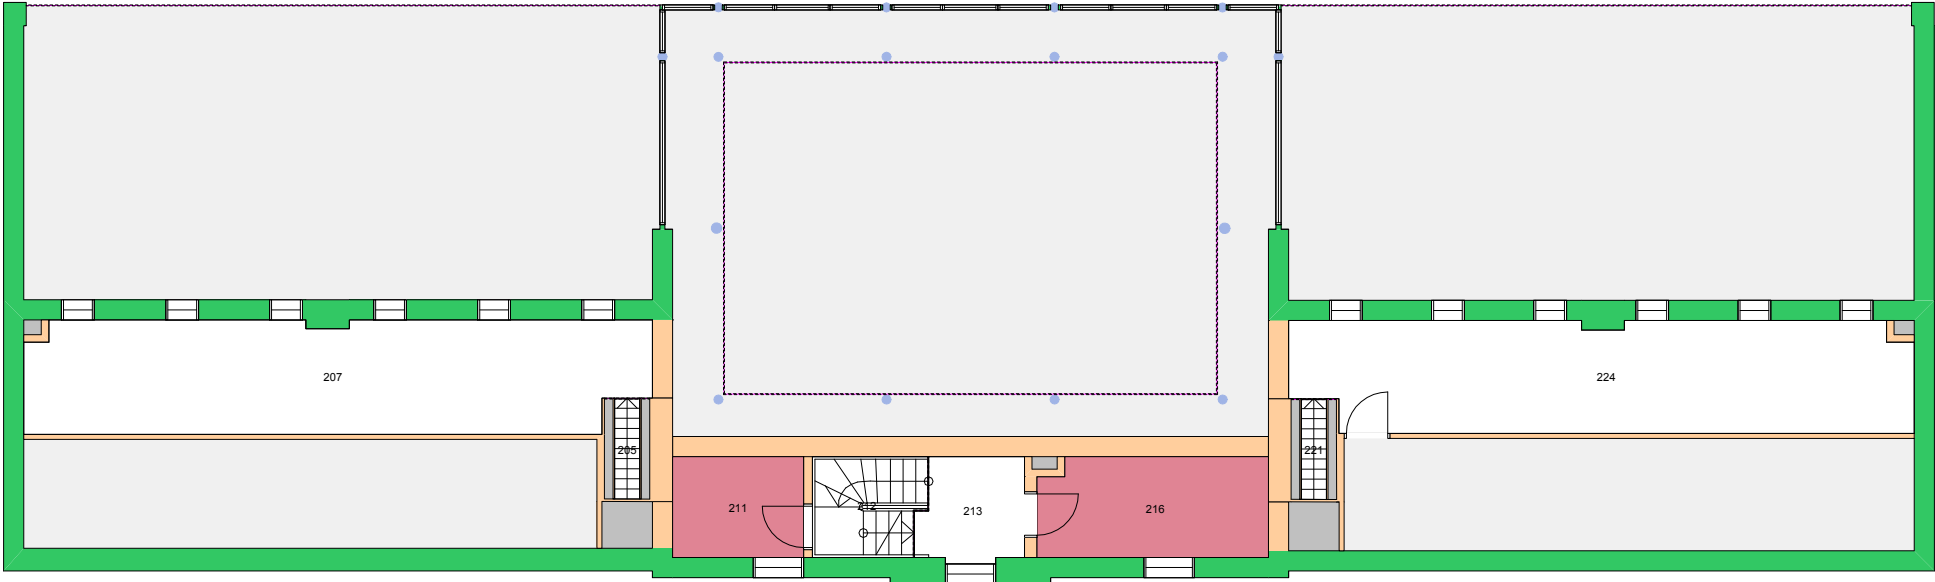


Forvaltningstegning
 Ved ombygging el. må alle mål kontrolleres på stedet

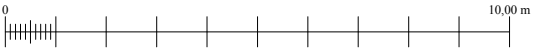

Space Manager Pythagoras AB Lisensen tilhører Universitetet i Oslo

UiO : Universitetet i Oslo
 Tøyen
 TØ06
 Palmehuset
 Etasje: 02
 Mål: 1:150 (A4 format)
 Dato: 03.09.18

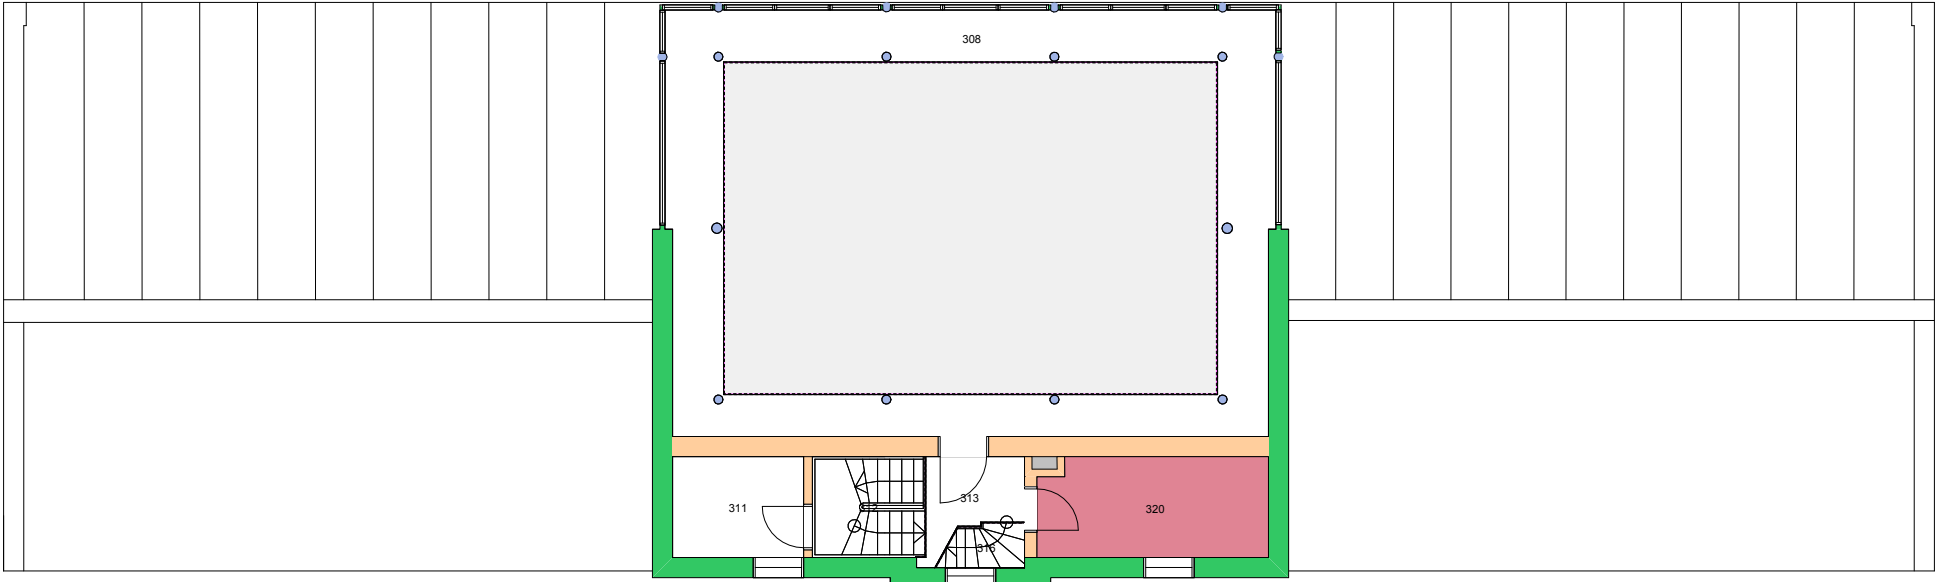


Forvaltningstegning
Ved ombygging el. må alle mål kontrolleres på stedet





Space Manager Pythagoras AB Lisensen tilhører Universitetet i Oslo

UiO : Universitetet i Oslo
Tøyen
TØ06
Palmehuset
Etasje: 03
Mål: 1:150 (A4 format)
Dato: 03.09.18

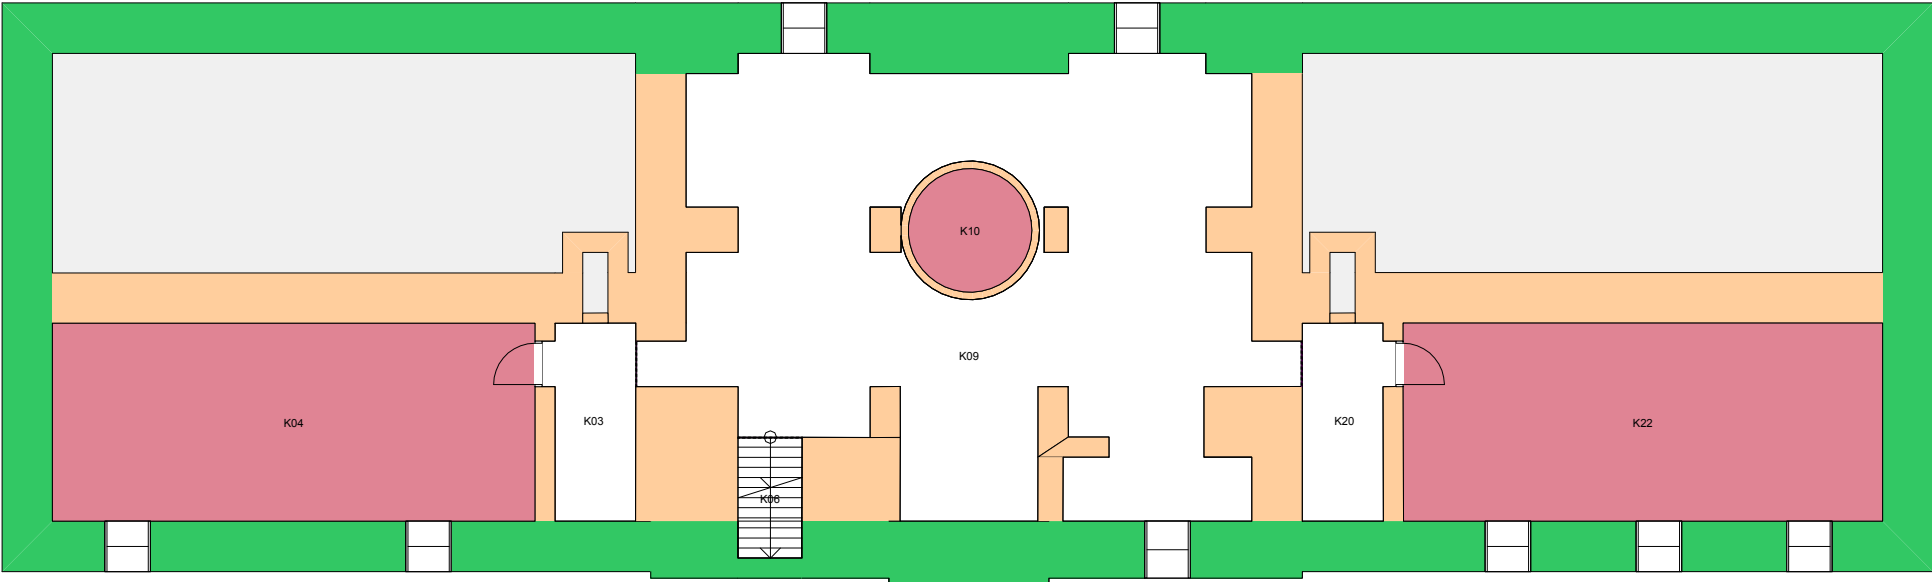



Forvaltningstegning
 Ved ombygging el. må alle mål kontrolleres på stedet

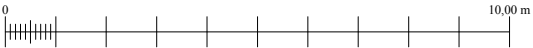

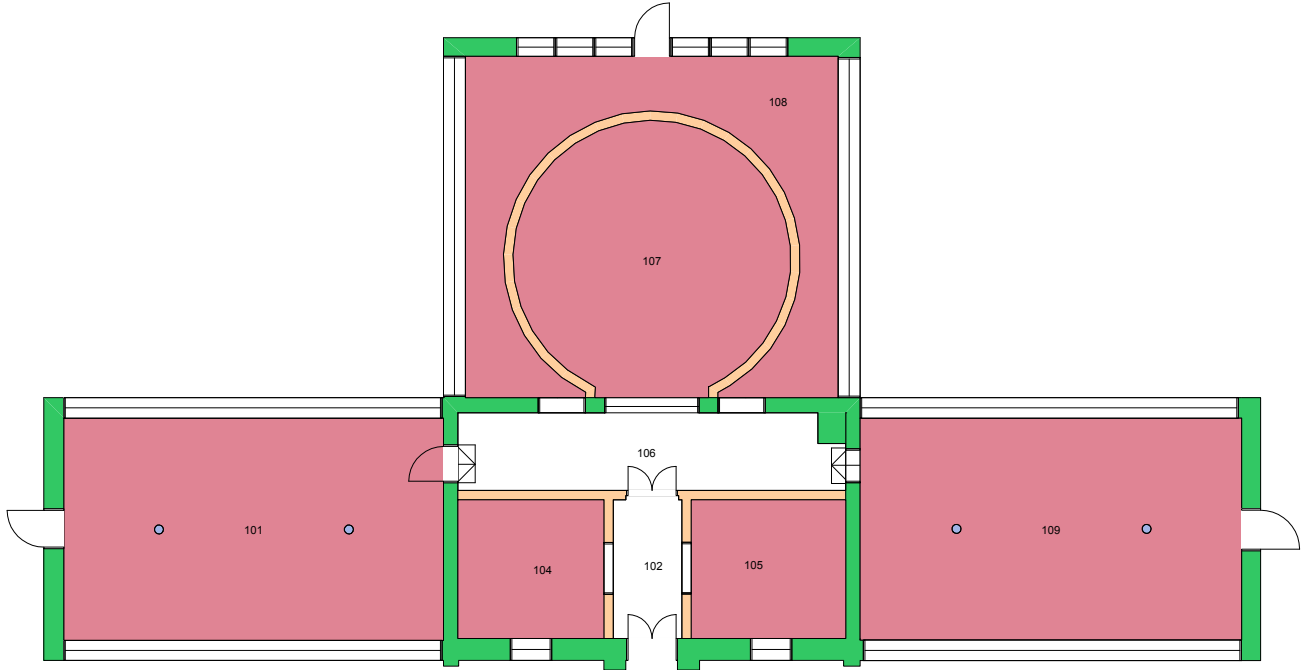

Forvaltningstegning
Ved ombygging el. må alle mål kontrolleres på stedet

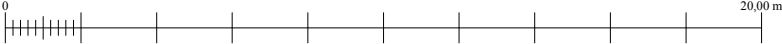

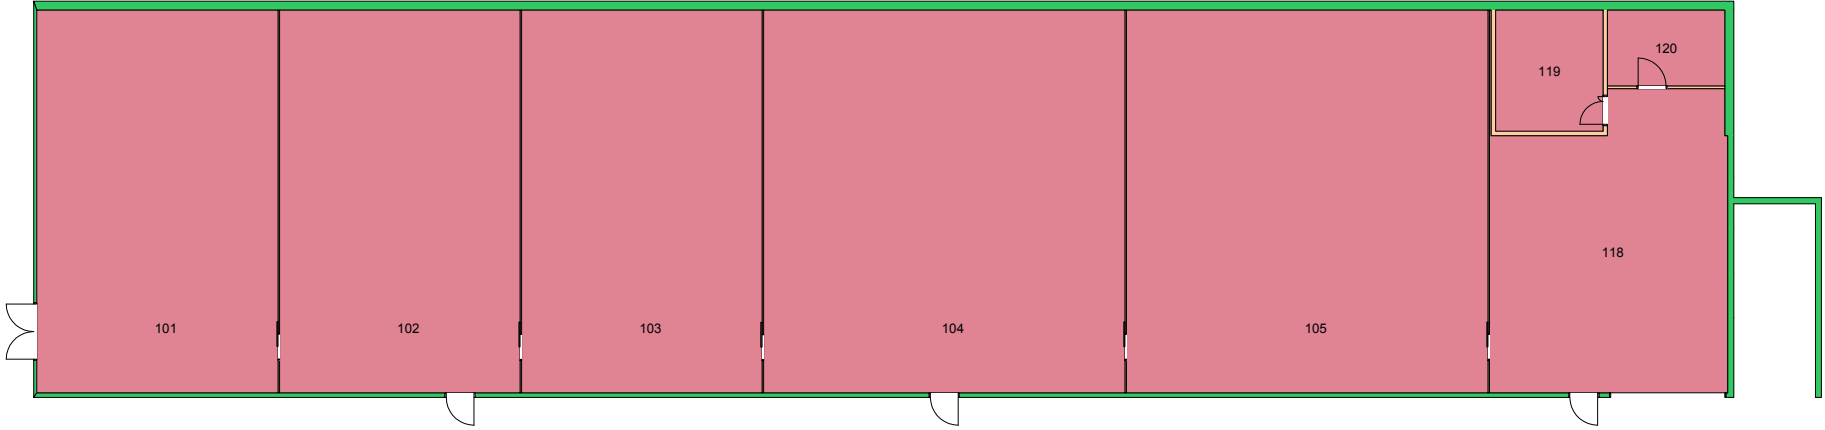


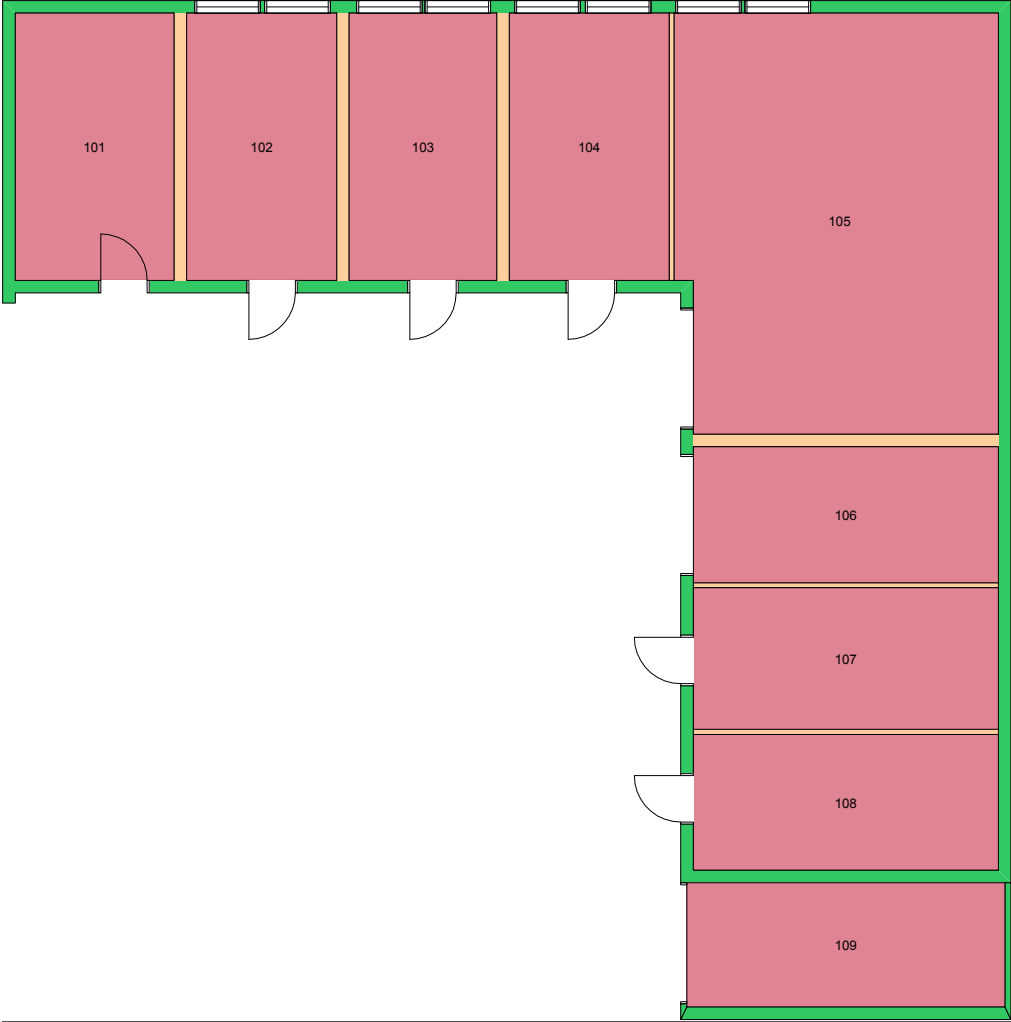
Forvaltningstegning
Ved ombygging el. må alle mål kontrolleres på stedet




Space Manager Pythagoras AB Lisensen tilhører Universitetet i Oslo

UiO : **Universitetet i Oslo**
Tøyen
TØ08
Oppformeringsveksthus
Etasje: 01
Mål: 1:250 (A4 format)
Dato: 03.09.18

280000 Naturhistorisk museum 




Forvaltningstegning
Ved ombygging el. må alle mål kontrolleres på stedet

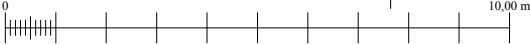


Space Manager Pythagoras AB Lisensen tilhører Universitetet i Oslo

UiO : **Universitetet i Oslo**
Tøyen
TØ09
Garasje v/TØ05 - Zoologisk
Etasje: 01
Mål: 1:150 (A4 format)
Dato: 03.09.18

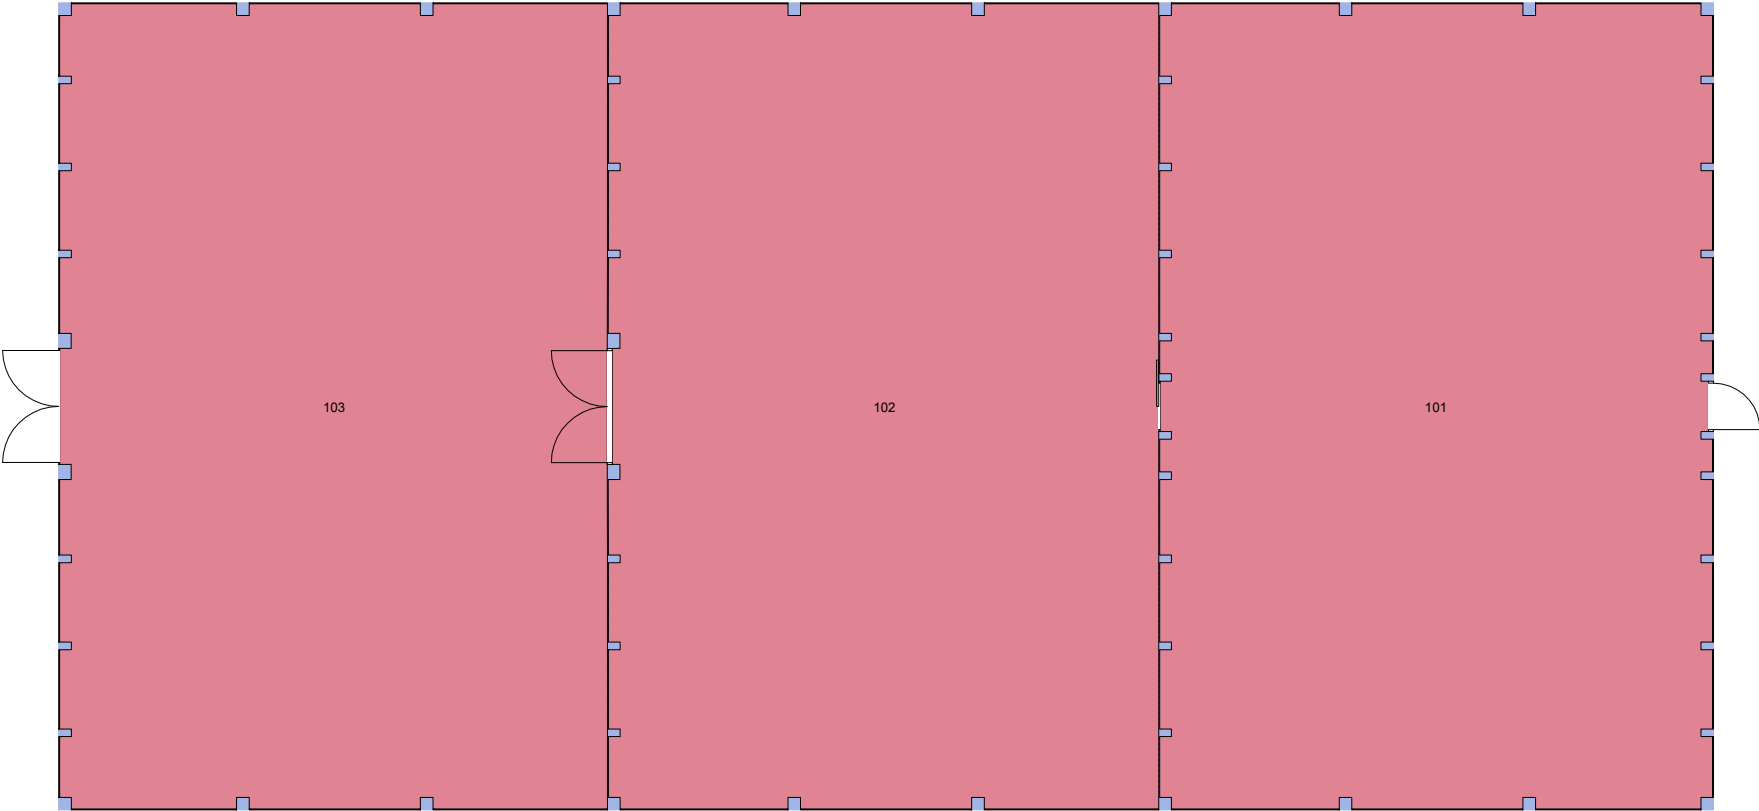


Forvaltningstegning
Ved ombygging el. må alle mål kontrolleres på stedet

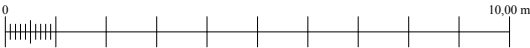


Space Manager Pythagoras AB Lisensen tilhører Universitetet i Oslo


UiO : **Universitetet i Oslo**
Tøyen
TØ14
Veksthus 5
Etasje: 01
Mål: 1:150 (A4 format)
Dato: 03.09.18

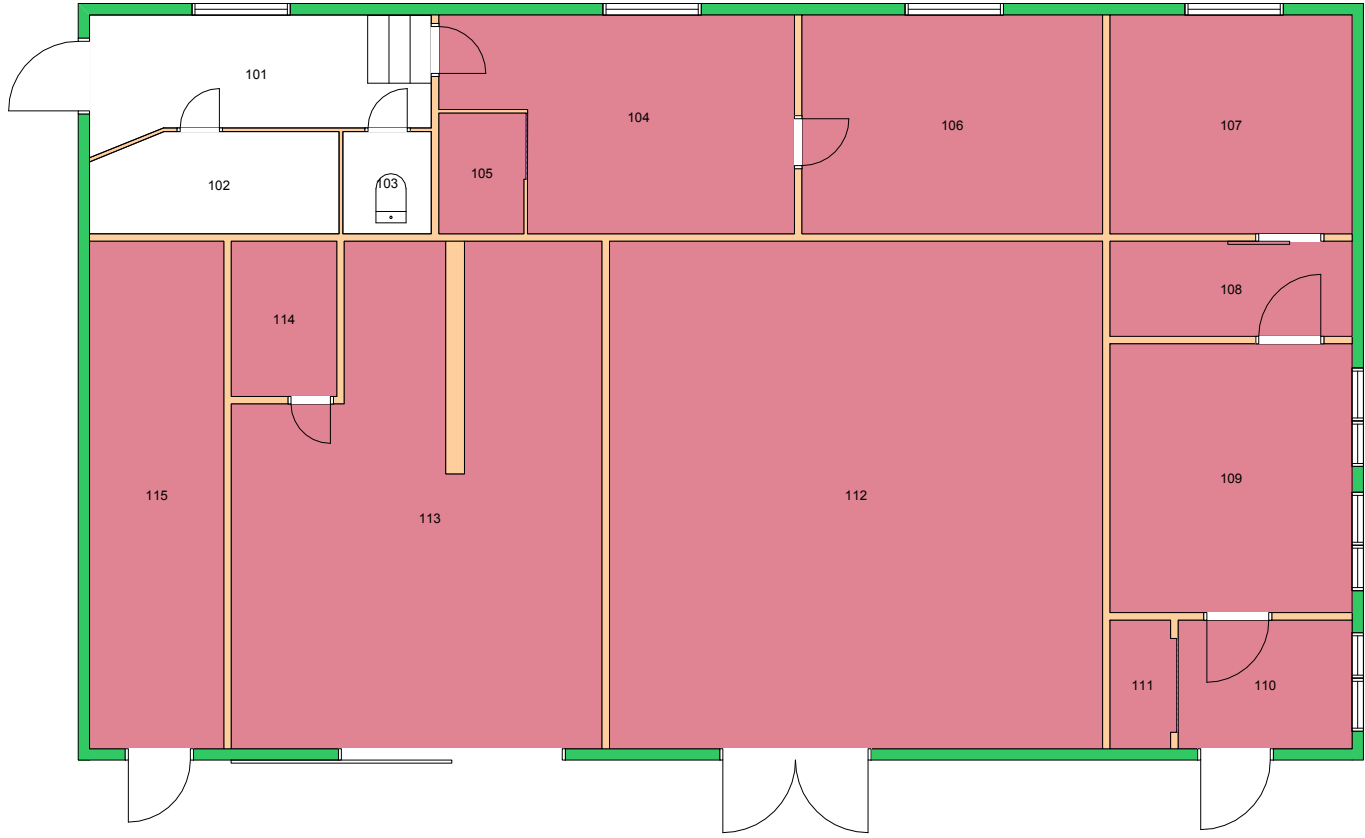


Forvaltningstegning
Ved ombygging el. må alle mål kontrolleres på stedet

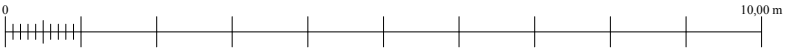

UiO • Universitetet i Oslo
 Tøyen
 TØ22
 Arbeidsrom
 Etasje: 01
 Mål: 1:100 (A4 format)
 Dato: 03.09.18

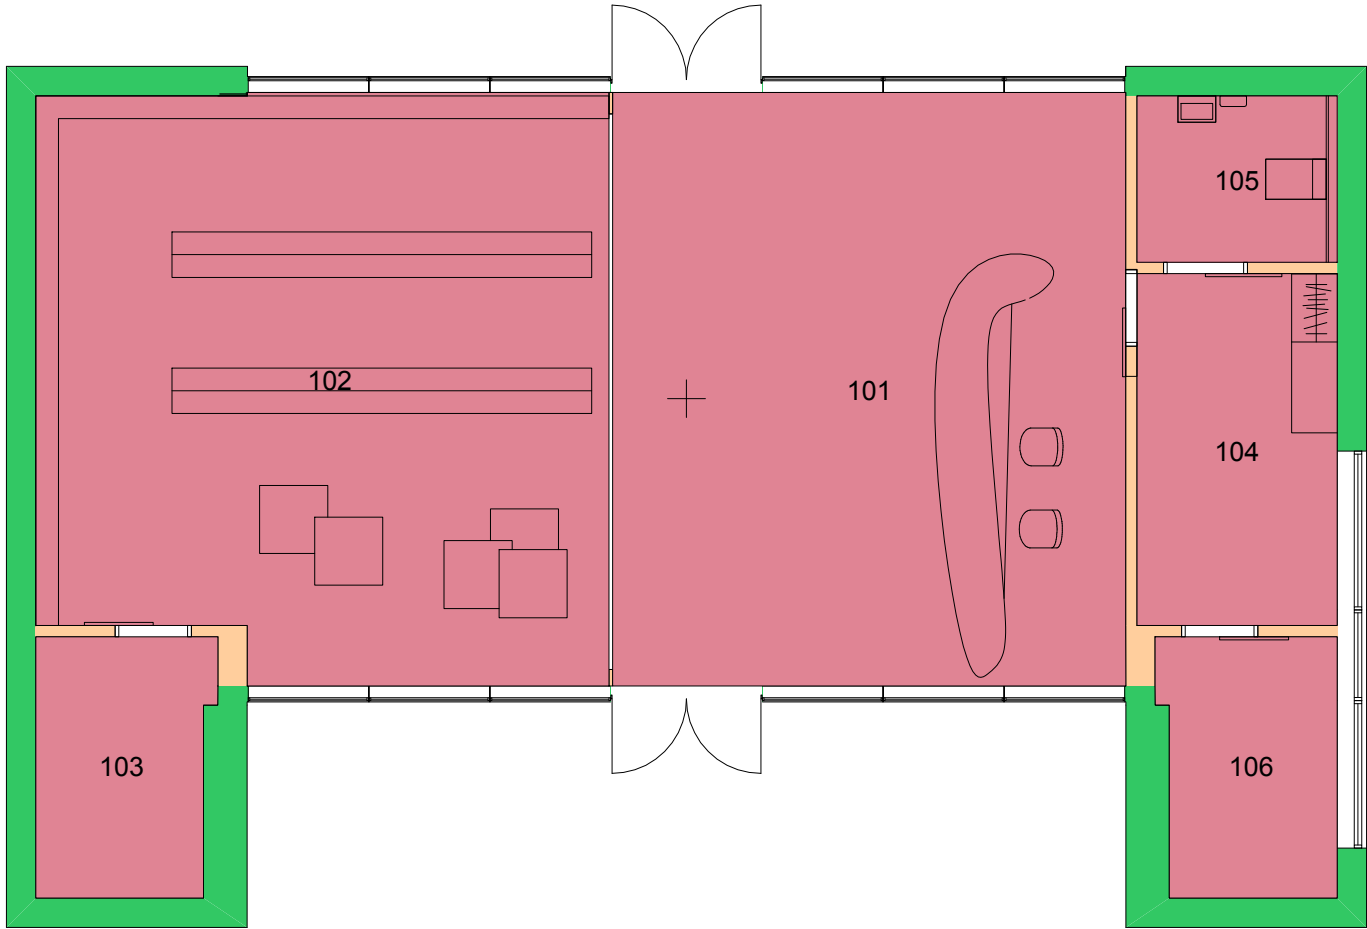


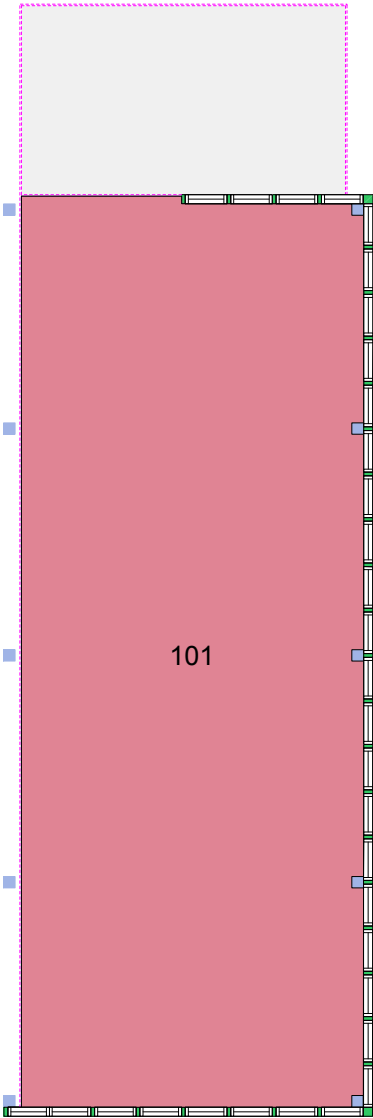
Forvaltningstegning
Ved ombygging el. må alle mål kontrolleres på stedet

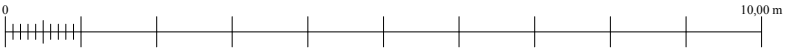


Space Manager Pythagoras AB Lisensen tilhører Universitetet i Oslo

UiO : **Universitetet i Oslo**
 Tøyen
 TØ26
 Paviljong museumsbutikk
 Etasje: 01
 Mål: 1:100 (A4 format)
 Dato: 03.09.18

280000 Naturhistorisk museum 



Forvaltningstegning
Ved ombygging el. må alle mål kontrolleres på stedet

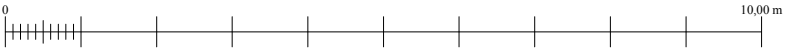

Space Manager Pythagoras AB Lisensen tilhører Universitetet i Oslo

UiO : **Universitetet i Oslo**
Tøyen
TØ27
Hagehuset
Etasje: 01
Mål: 1:100 (A4 format)
Dato: 03.09.18