


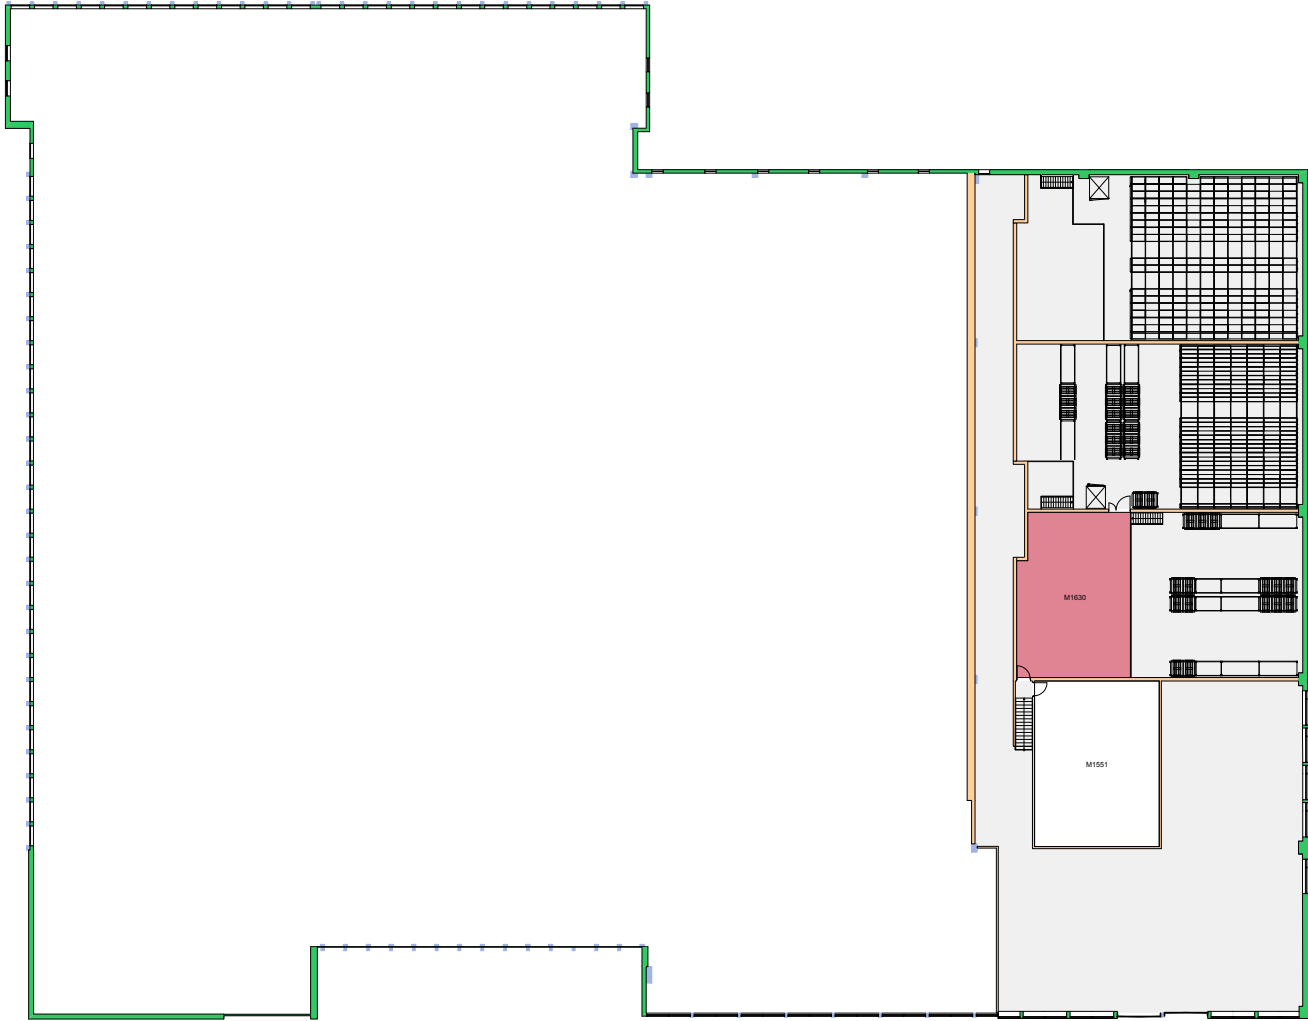


Forvaltningstegning  
Ved ombygging el. må alle mål kontrolleres på stedet






Forvaltningstegning  
Ved ombygging el. må alle mål kontrolleres på stedet



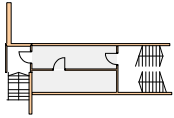



Forvaltningstegning  
Ved ombygging el. må alle mål kontrolleres på stedet



 

Forvaltningstegning  
Ved ombygging el. må alle mål kontrolleres på stedet

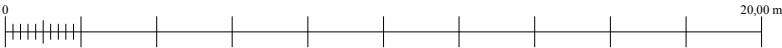


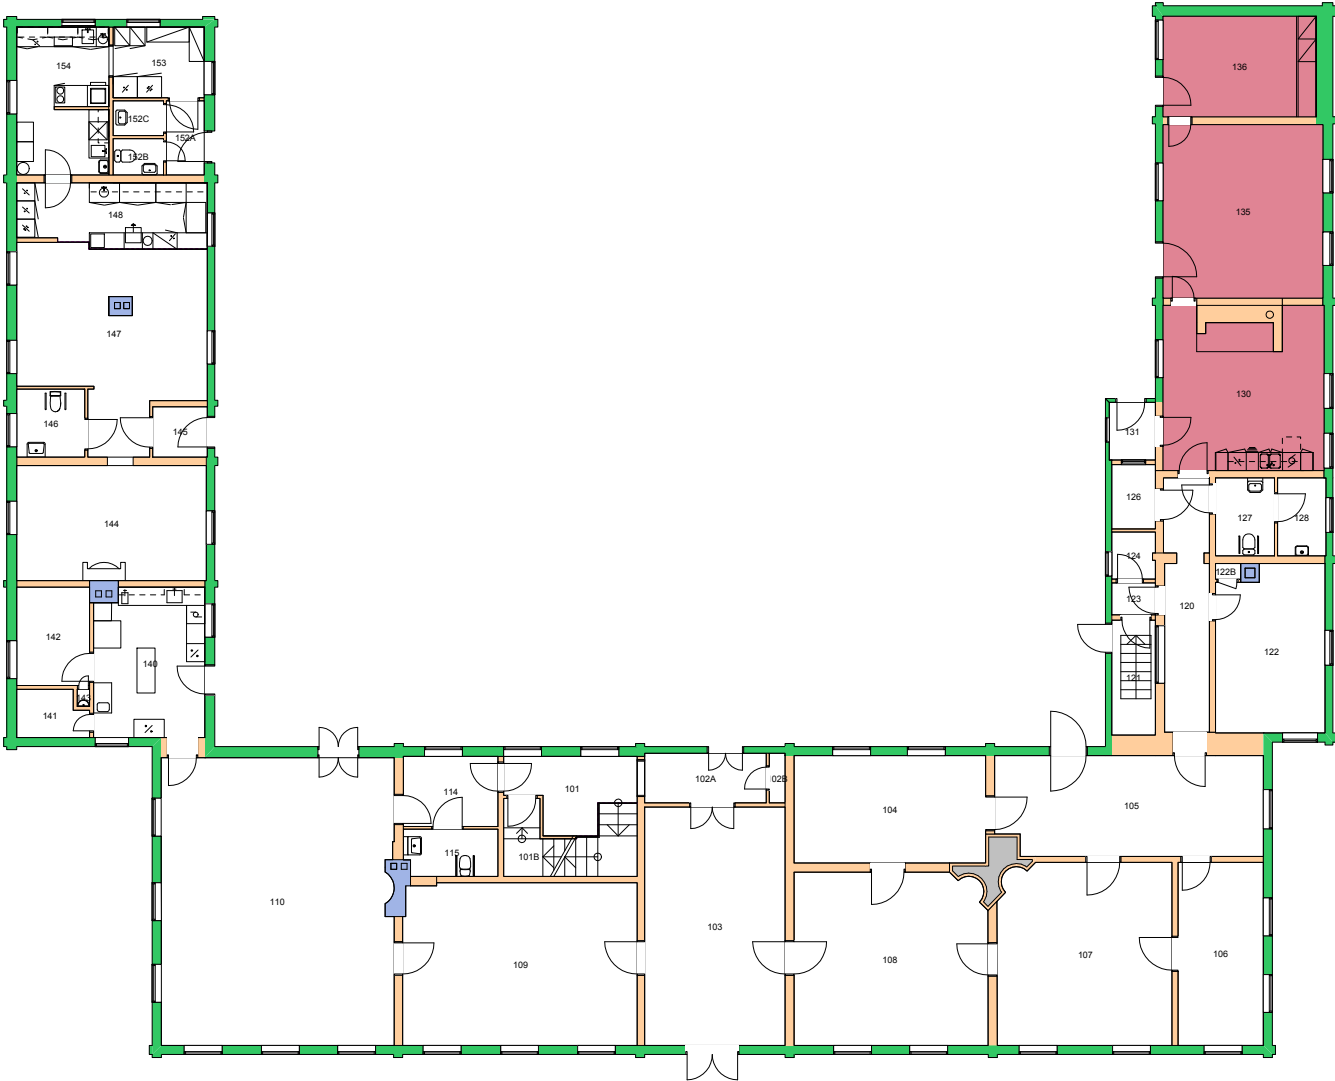

Forvaltningstegning  
Ved ombygging el. må alle mål kontrolleres på stedet




UiO : **Universitetet i Oslo**  
 Tøyen  
 TØ01  
 Tøyen hovedgård - Hovedhuset  
 Etasje: 01  
 Mål: 1:250 (A4 format)  
 Dato: 05.09.19

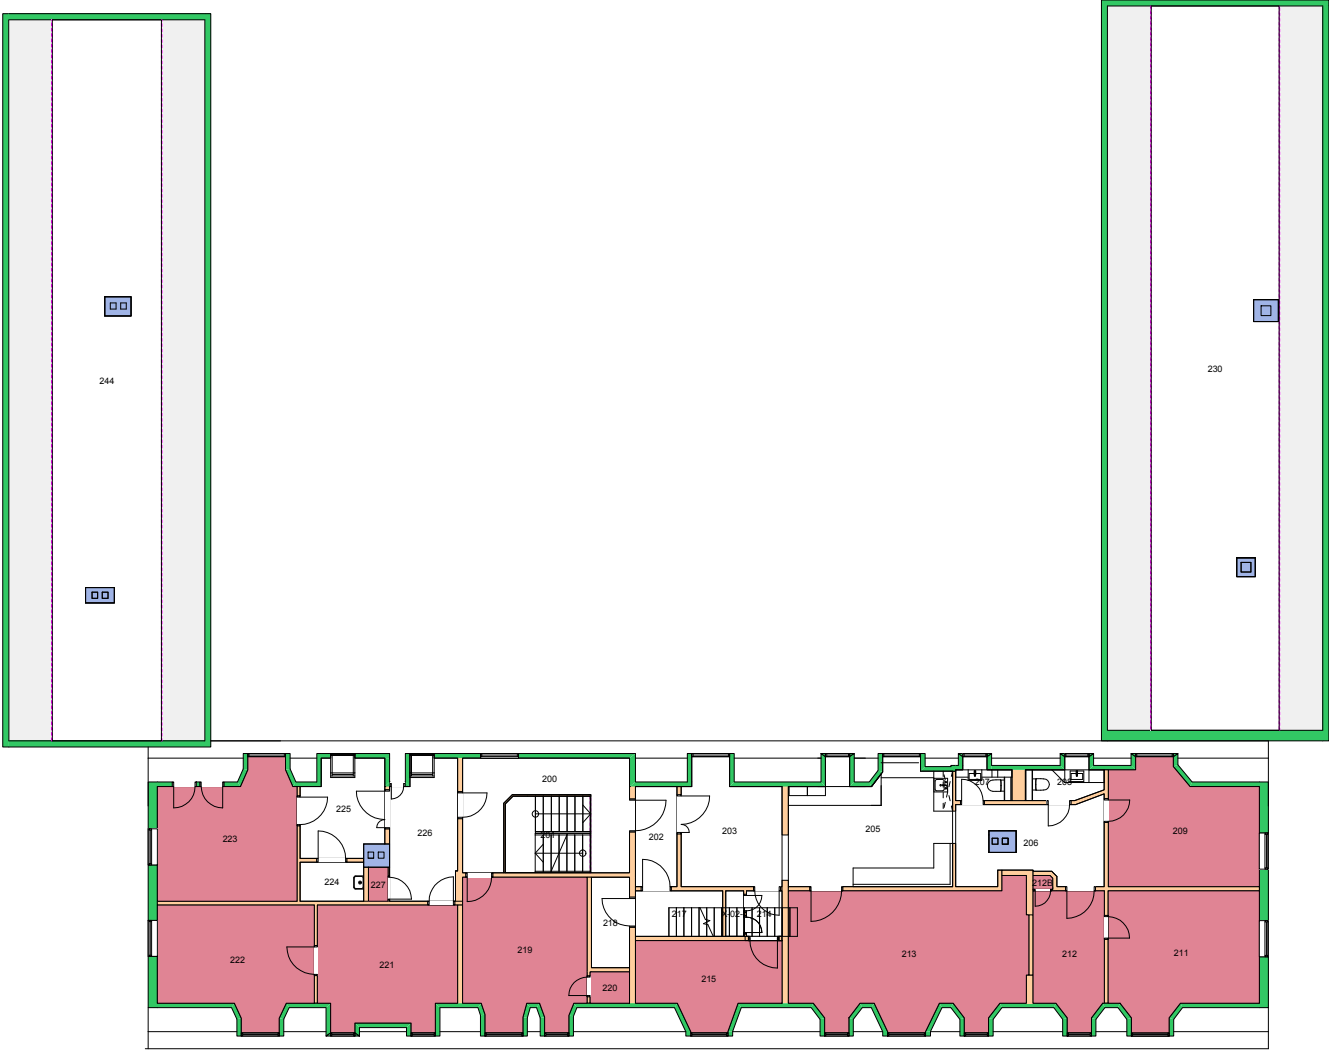

Forvaltningstegning  
Ved ombygging el. må alle mål kontrolleres på stedet





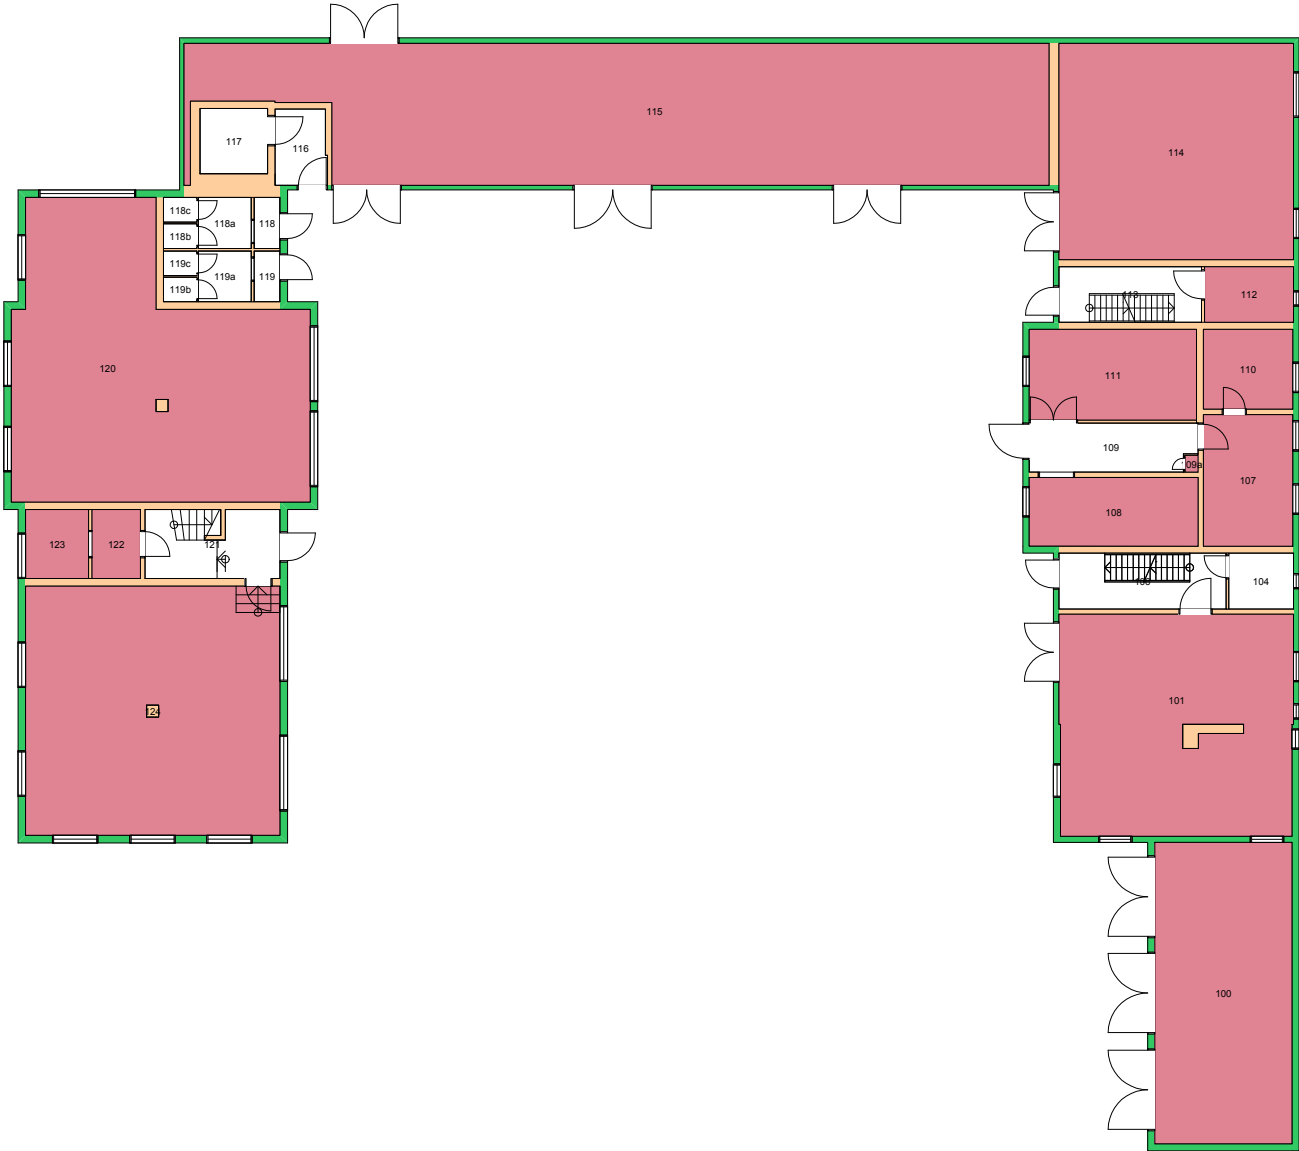

**Forvaltningstegning**  
 Ved ombygging el. må alle mål kontrolleres på stedet




**UiO • Universitetet i Oslo**  
 Tøyen  
 TØ02  
 Tøyen hovedgård - Driftsbyggn.  
 Etasje: 01  
 Mål: 1:250 (A4 format)  
 Dato: 05.09.19

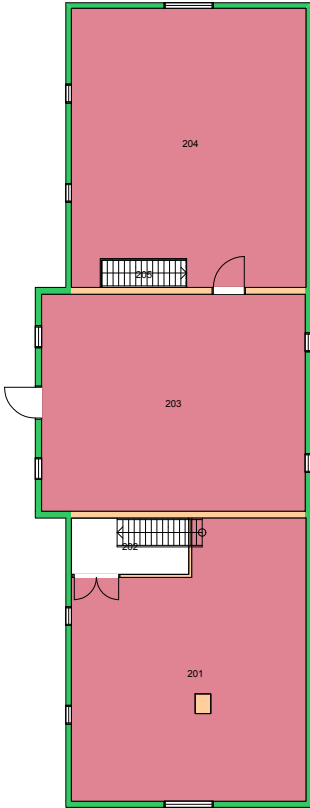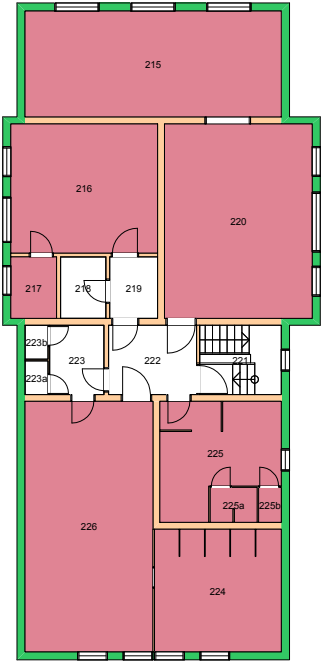


**Forvaltningstegning**  
 Ved ombygging el. må alle mål kontrolleres på stedet






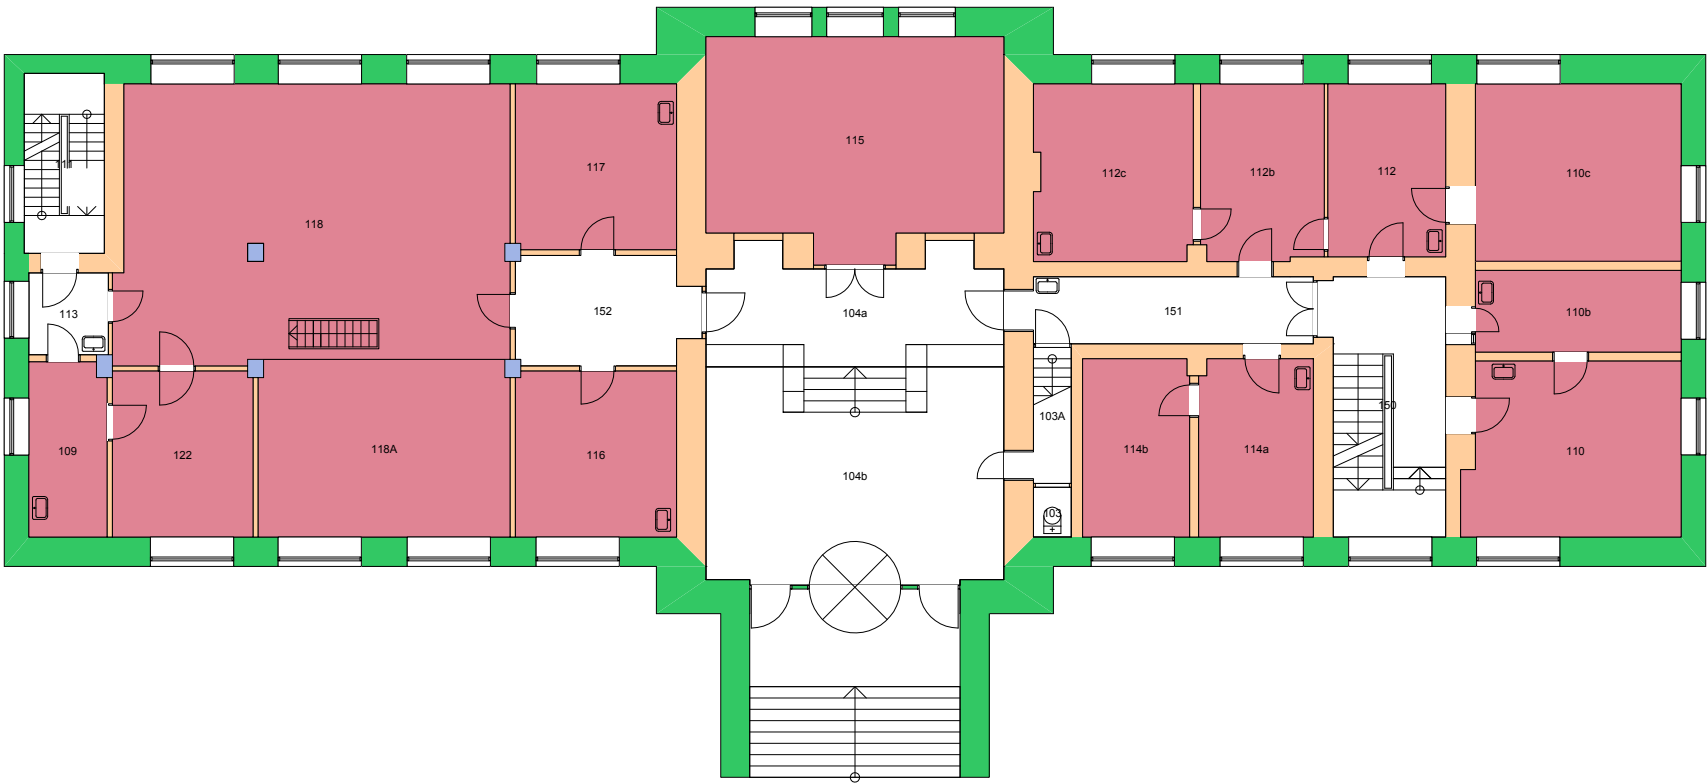



Forvaltningstegning  
Ved ombygging el. må alle mål kontrolleres på stedet

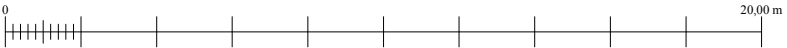

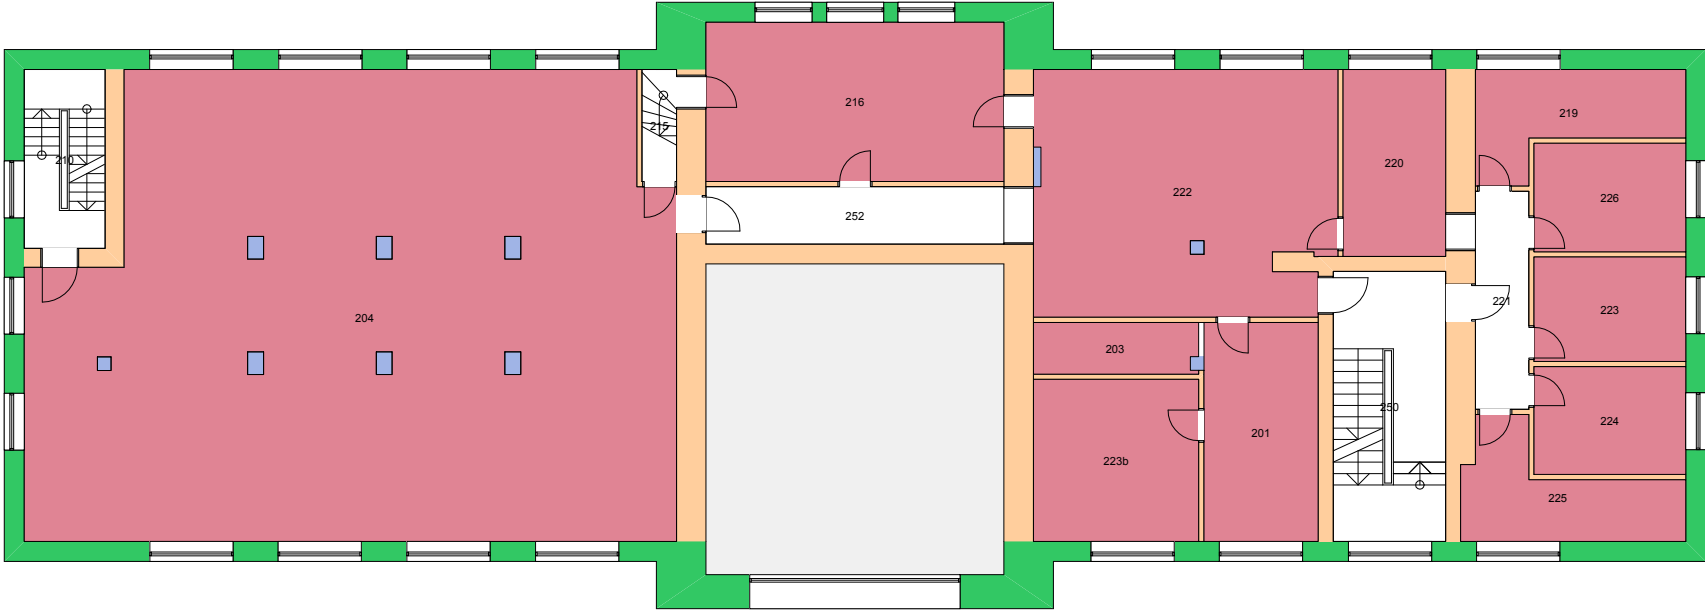



Forvaltningstegning  
Ved ombygging el. må alle mål kontrolleres på stedet

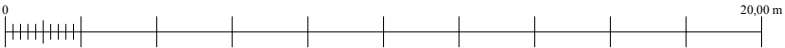

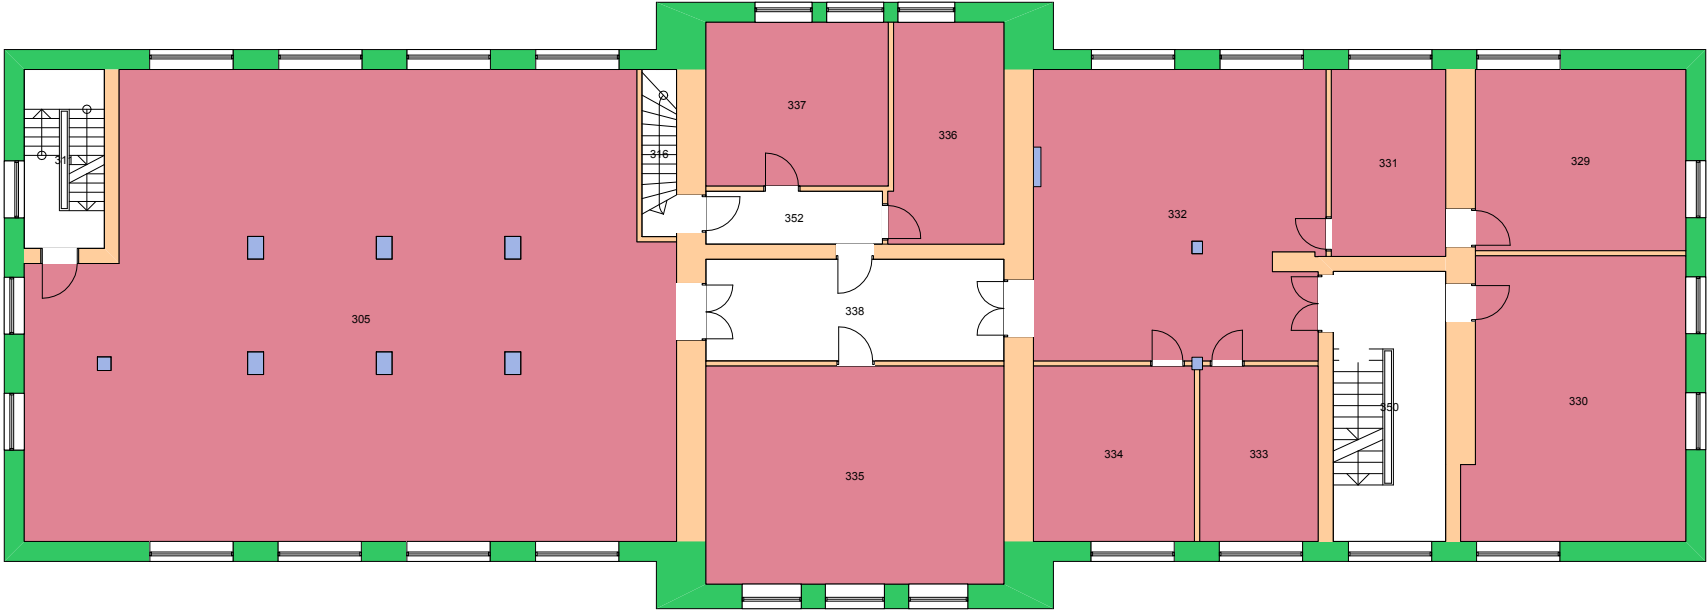



Forvaltningstegning  
Ved ombygging el. må alle mål kontrolleres på stedet

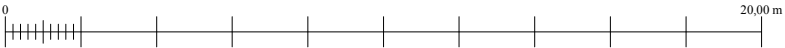

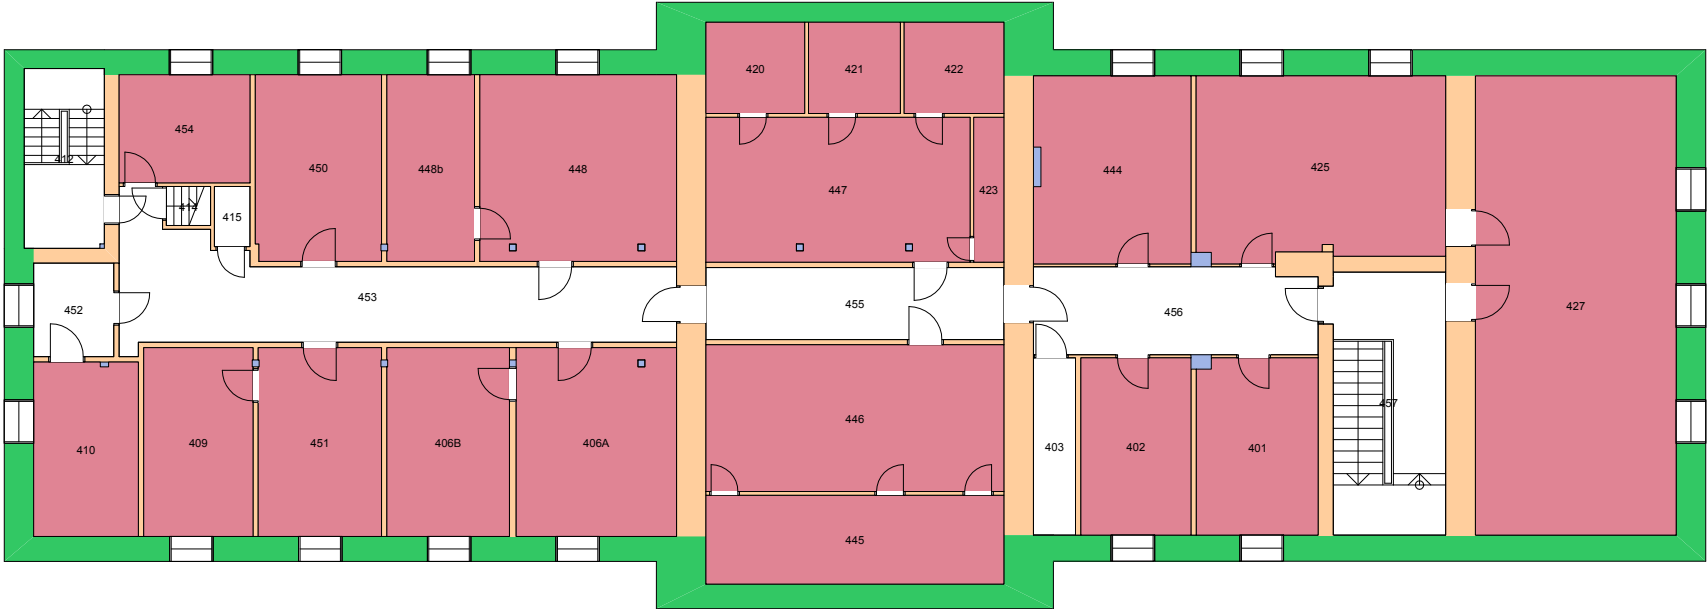



Forvaltningstegning  
Ved ombygging el. må alle mål kontrolleres på stedet

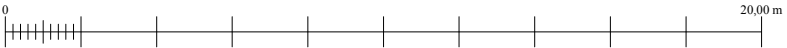

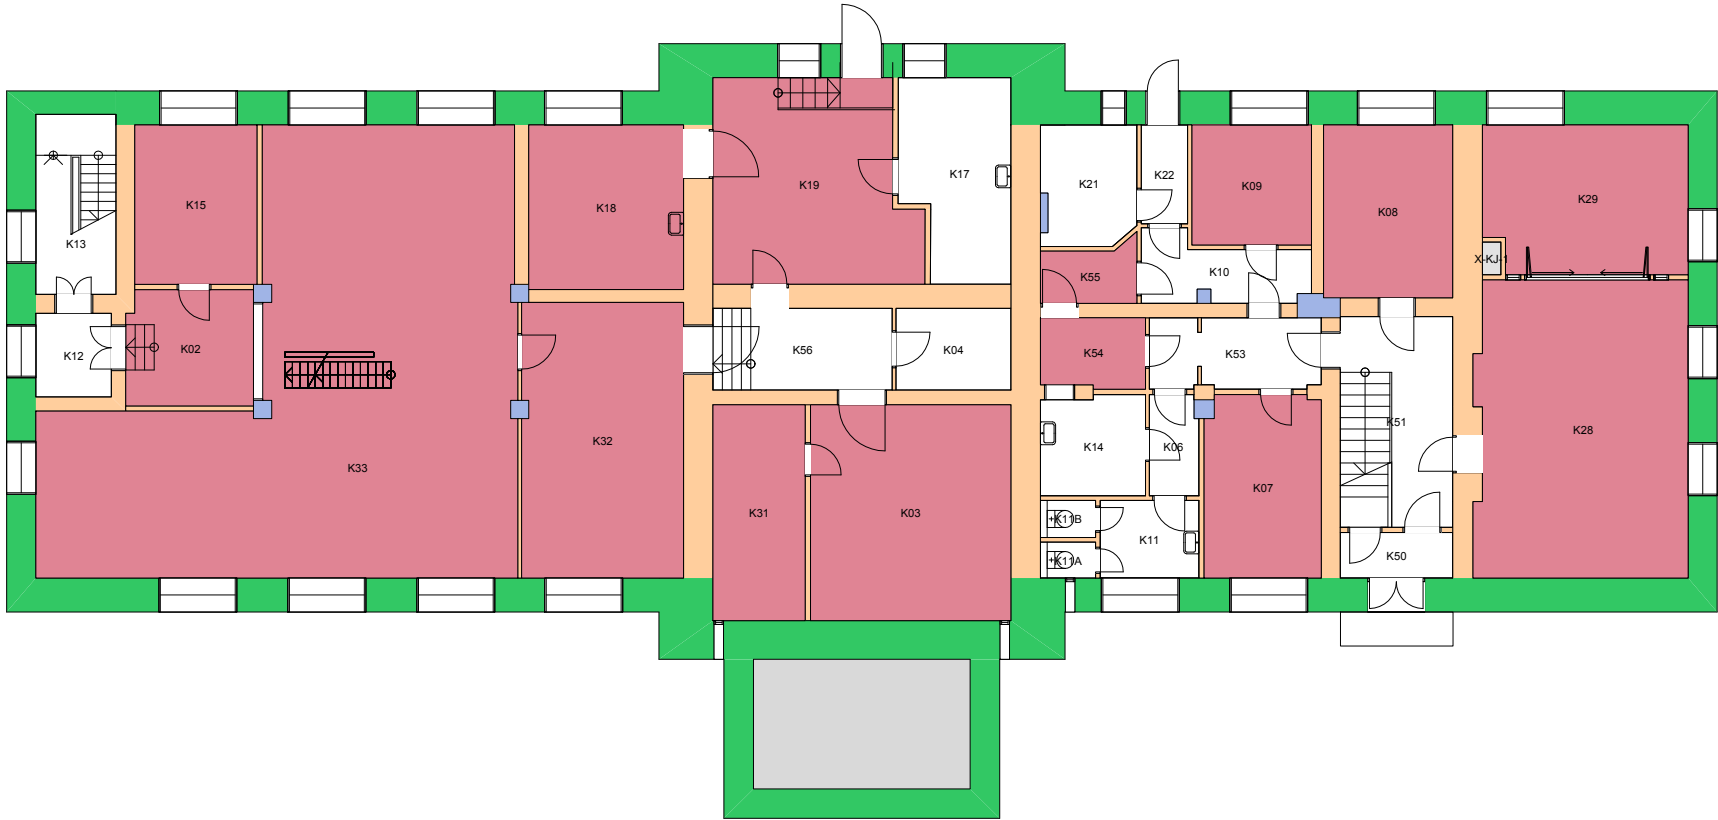

Forvaltningstegning  
Ved ombygging el. må alle mål kontrolleres på stedet

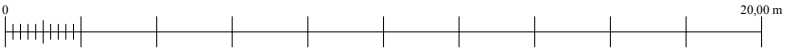

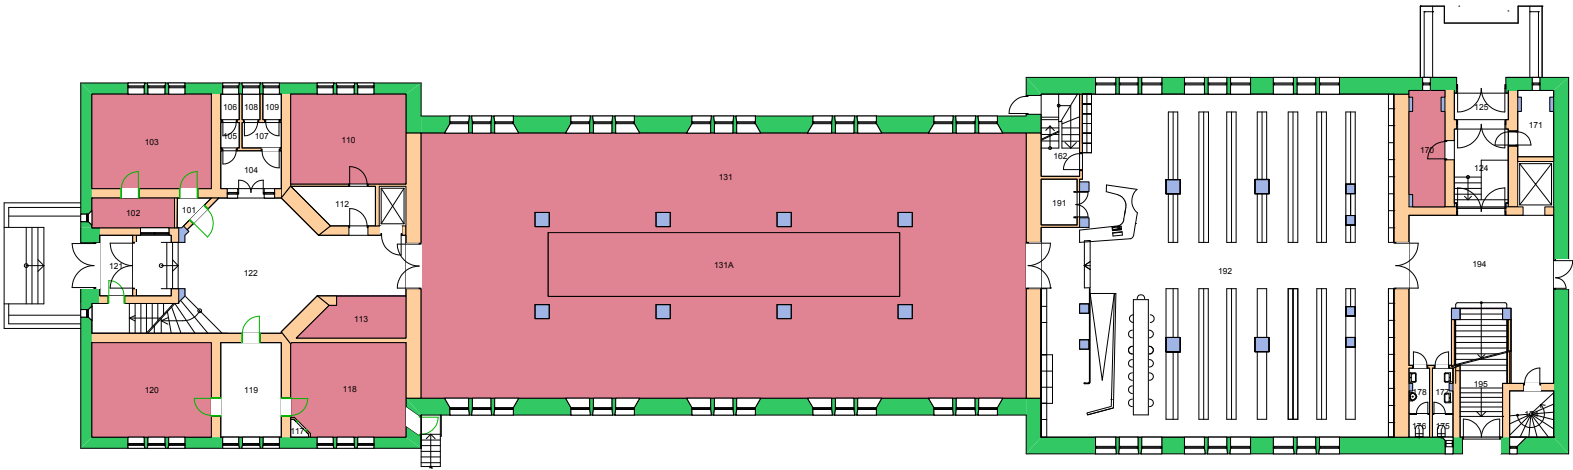

Forvaltningstegning  
 Ved ombygging el. må alle mål kontrolleres på stedet



Space Manager Pythagoras AB    Lisensen tilhører Universitetet i Oslo

UiO : Universitetet i Oslo

Tøyen


TØ04

Waldemar Christopher Brøggers hus

Etasje: 01

Mål: 1:400 (A4 format)

Dato: 05.09.19

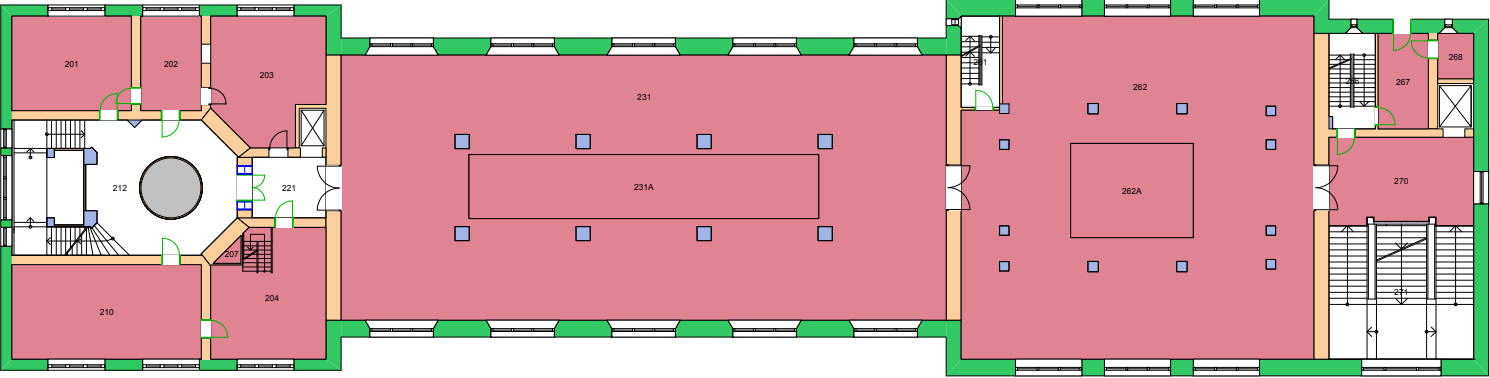

Forvaltningstegning  
Ved ombygging el. må alle mål kontrolleres på stedet



Space Manager Pythagoras AB    Lisensen tilhører Universitetet i Oslo

UiO : **Universitetet i Oslo**

Tøyen


TØ04

Waldemar Christopher Brøggers hus

Etasje: 02

Mål: 1:400 (A4 format)

Dato: 05.09.19

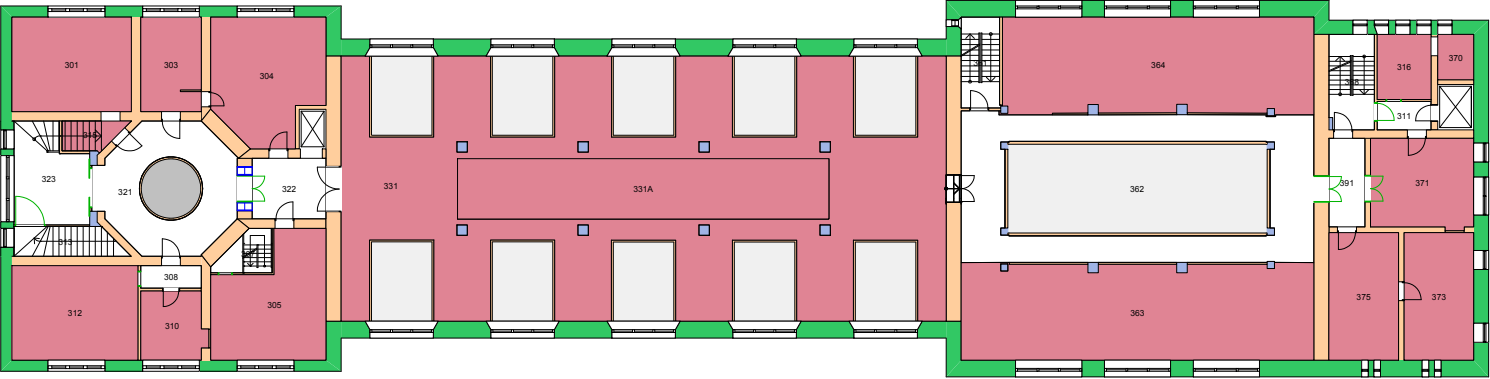

Forvaltningstegning  
 Ved ombygging el. må alle mål kontrolleres på stedet



Space Manager Pythagoras AB    Lisensen tilhører Universitetet i Oslo

UiO : Universitetet i Oslo

Tøyen

TØ04


Waldemar Christopher Brøggers hus

Etasje: 03

Mål: 1:400 (A4 format)

Dato: 05.09.19




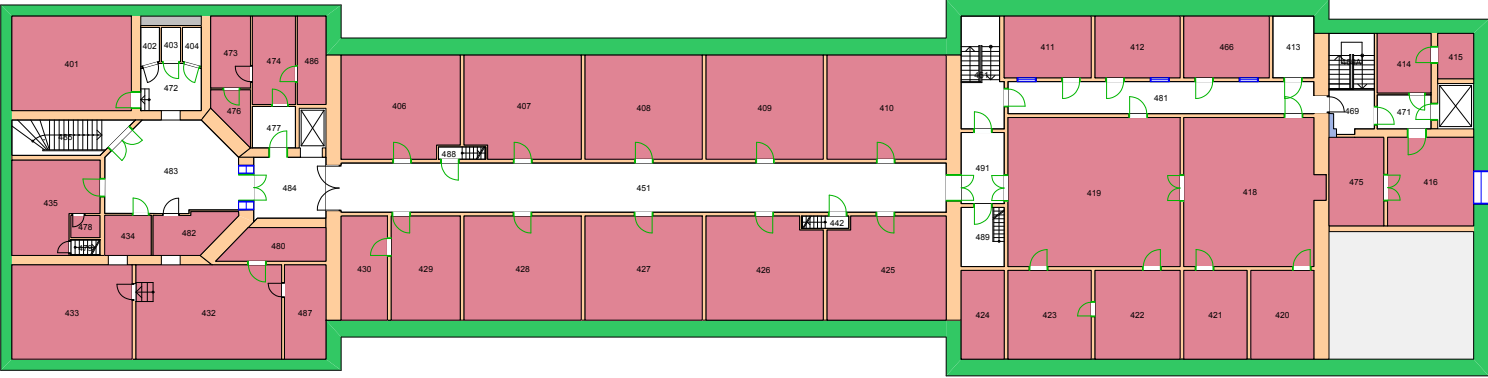

Forvaltningstegning  
Ved ombygging el. må alle mål kontrolleres på stedet



280000 Naturhistorisk museum

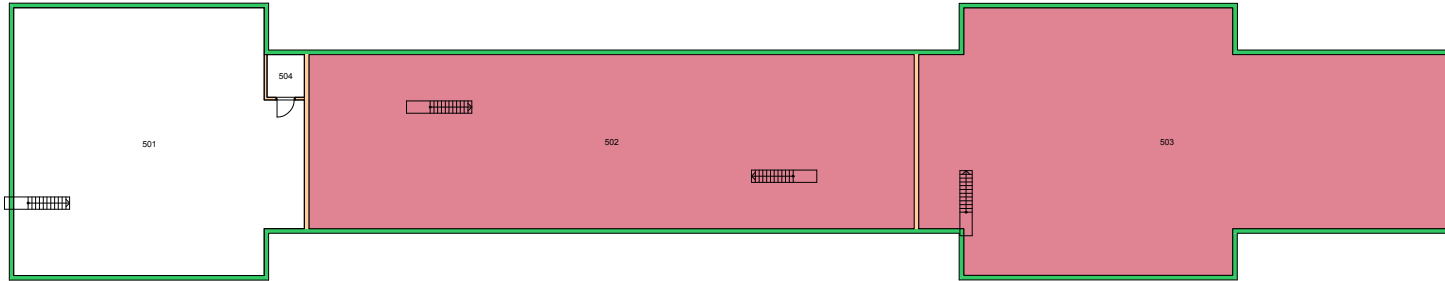


Forvaltningstegning  
Ved ombygging el. må alle mål kontrolleres på stedet



Space Manager Pythagoras AB    Lisensen tilhører Universitetet i Oslo

UiO : **Universitetet i Oslo**  
Tøyen  
TØ04  
Waldemar Christopher Brøggers hus  
Etasje: 05  
Mål: 1:400 (A4 format)  
Dato: 05.09.19

280000 Naturhistorisk museum

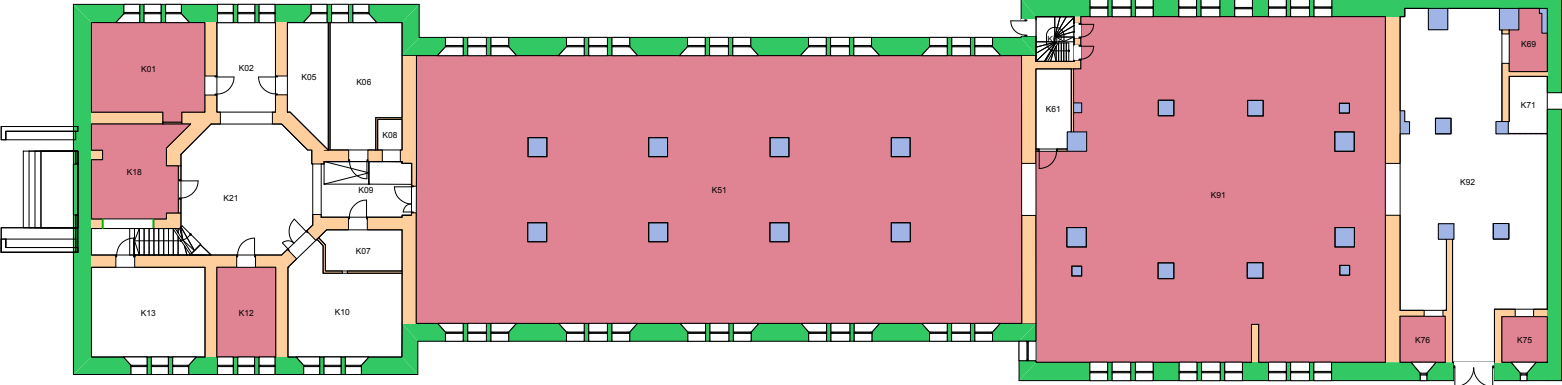

Forvaltningstegning  
Ved ombygging el. må alle mål kontrolleres på stedet



Space Manager Pythagoras AB    Lisensen tilhører Universitetet i Oslo

UiO : Universitetet i Oslo

Tøyen


TØ04

Waldemar Christopher Brøggers hus

Etasje: KJ


Mål: 1:400 (A4 format)

Dato: 05.09.19

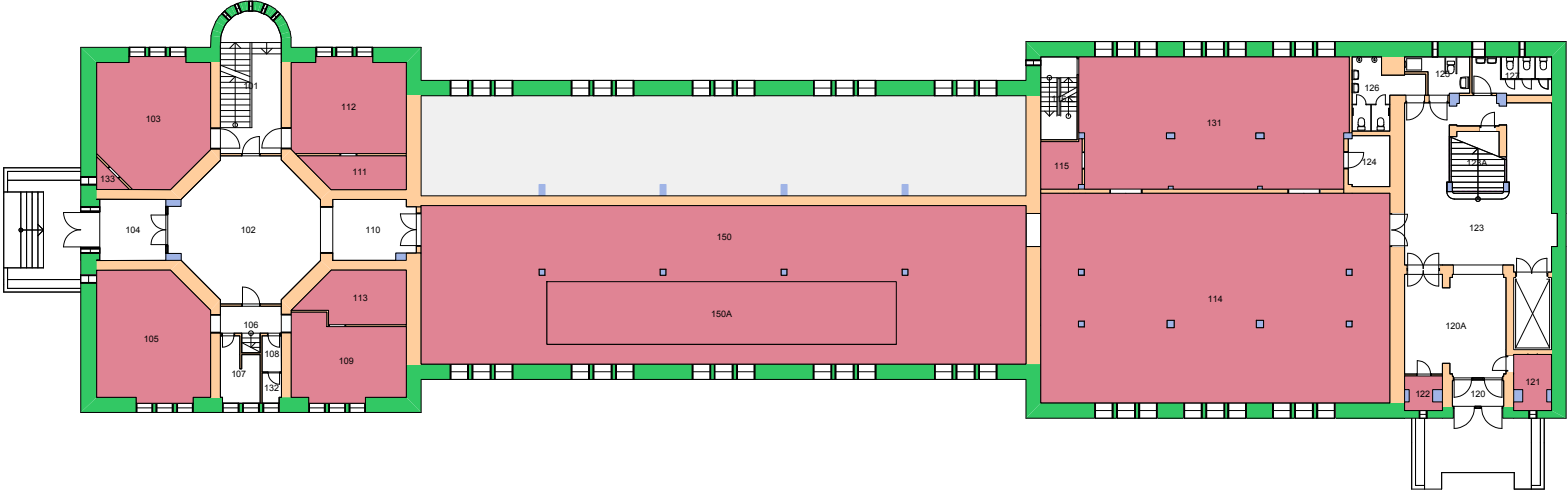

Forvaltningstegning  
Ved ombygging el. må alle mål kontrolleres på stedet



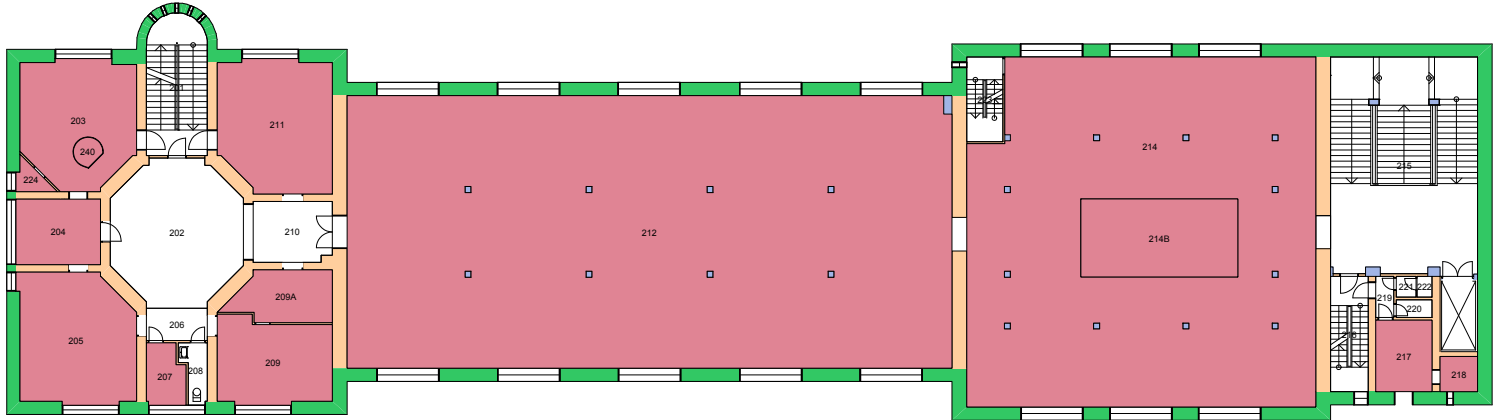


Forvaltningstegning  
Ved ombygging el. må alle mål kontrolleres på stedet



Space Manager Pythagoras AB    Lisensen tilhører Universitetet i Oslo


UiO : **Universitetet i Oslo**  
Tøyen  
TØ05  
Robert Colletts hus  
Etasje: 02  
Mål: 1:400 (A4 format)  
Dato: 05.09.19

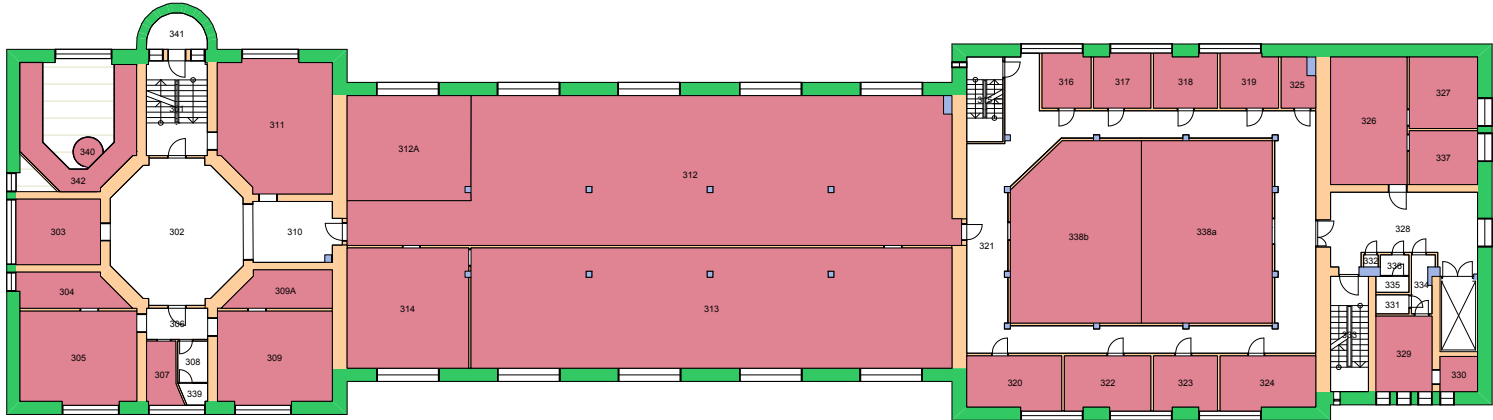

Forvaltningstegning  
 Ved ombygging el. må alle mål kontrolleres på stedet



280000 Naturhistorisk museum

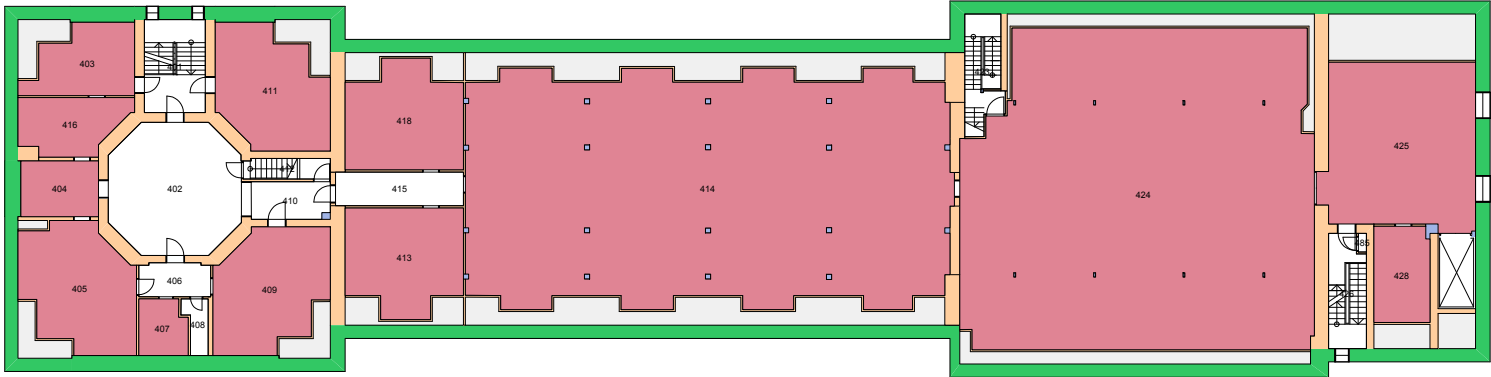


Forvaltningstegning  
Ved ombygging el. må alle mål kontrolleres på stedet



Space Manager Pythagoras AB    Lisensen tilhører Universitetet i Oslo

UiO : **Universitetet i Oslo**  
Tøyen  
TØ05  
Robert Colletts hus  
Etasje: 04  
Mål: 1:400 (A4 format)  
Dato: 05.09.19

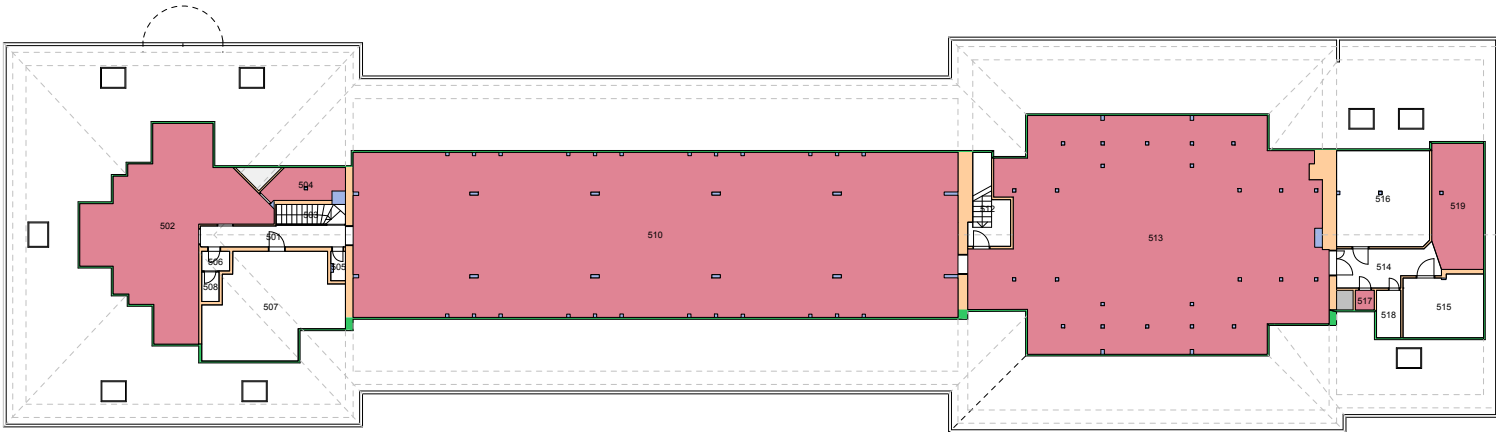

Forvaltningstegning  
Ved ombygging el. må alle mål kontrolleres på stedet



Space Manager Pythagoras AB    Lisensen tilhører Universitetet i Oslo


UiO : **Universitetet i Oslo**  
Tøyen  
TØ05  
Robert Colletts hus  
Etasje: 05  
Mål: 1:400 (A4 format)  
Dato: 05.09.19





Forvaltningstegning  
 Ved ombygging el. må alle mål kontrolleres på stedet



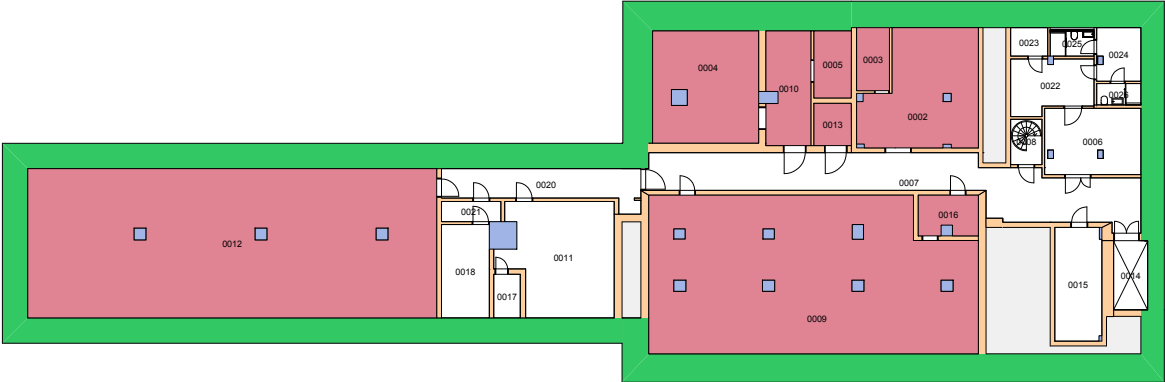


Forvaltningstegning  
Ved ombygging el. må alle mål kontrolleres på stedet



Space Manager Pythagoras AB    Lisensen tilhører Universitetet i Oslo

UiO : **Universitetet i Oslo**  
Tøyen  
TØ05  
Robert Colletts hus  
Etasje: K2  
Mål: 1:400 (A4 format)  
Dato: 05.09.19

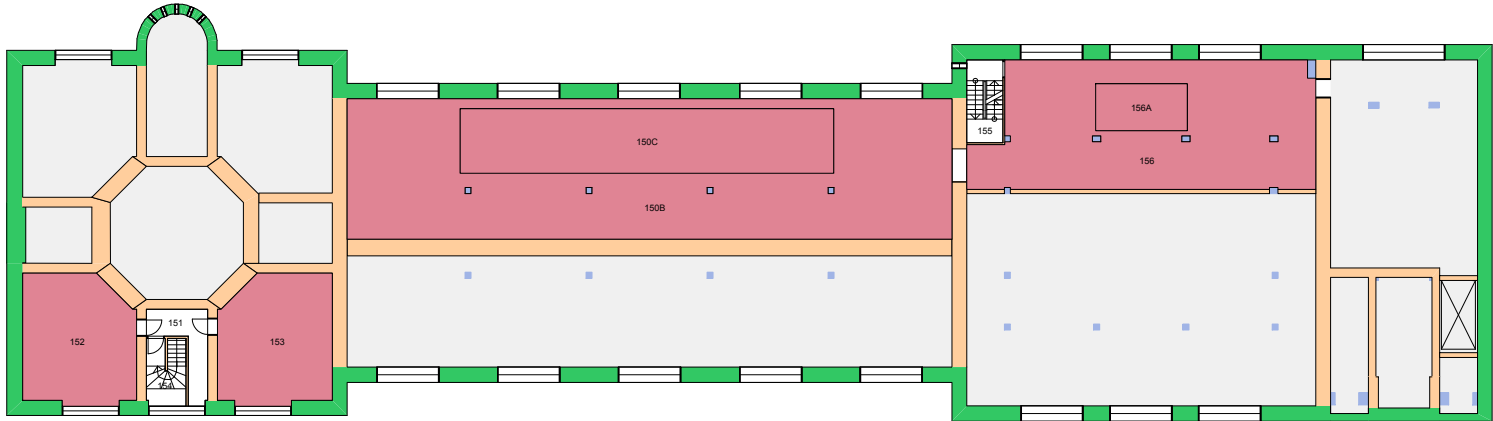


Forvaltningstegning  
 Ved ombygging el. må alle mål kontrolleres på stedet




Space Manager Pythagoras AB    Lisensen tilhører Universitetet i Oslo


UiO : **Universitetet i Oslo**  
 Tøyen  
 TØ05  
 Robert Colletts hus  
 Etasje: M  
 Mål: 1:400 (A4 format)  
 Dato: 05.09.19

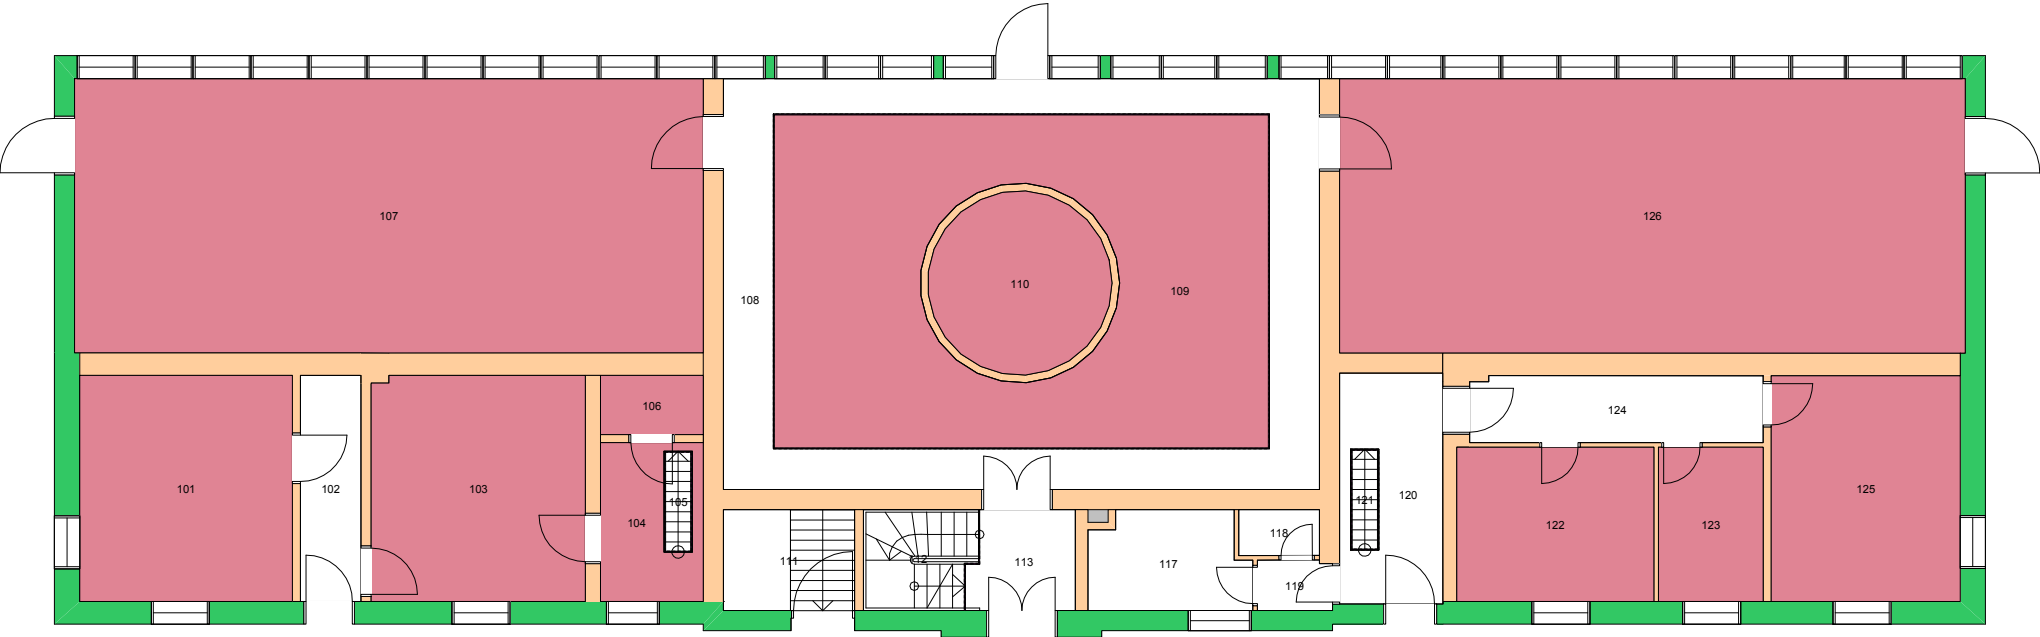


Forvaltningstegning  
Ved ombygging el. må alle mål kontrolleres på stedet

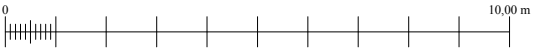

UiO : **Universitetet i Oslo**  
 Tøyen  
 TØ06  
 Palmehuset  
 Etasje: 01  
 Mål: 1:150 (A4 format)  
 Dato: 05.09.19

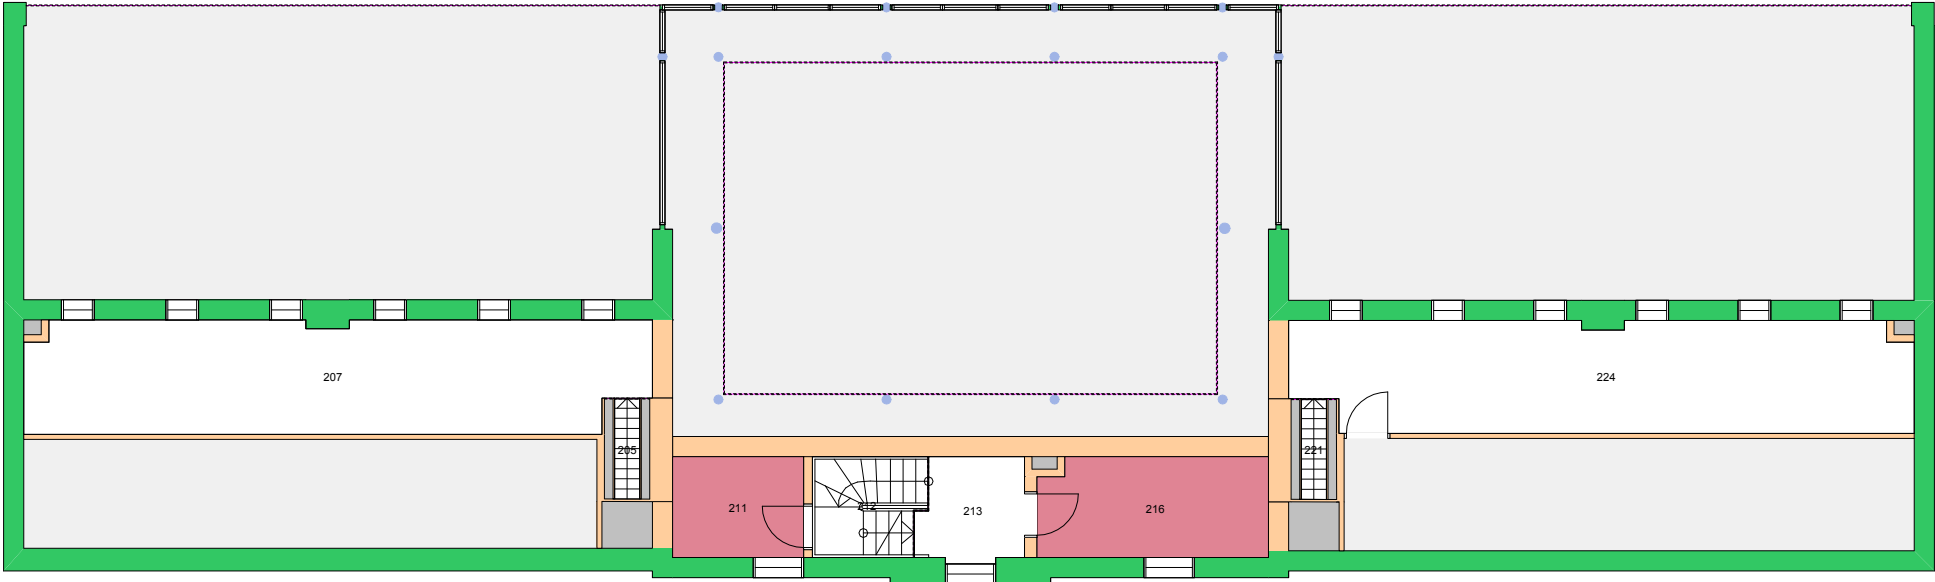


Forvaltningstegning  
 Ved ombygging el. må alle mål kontrolleres på stedet

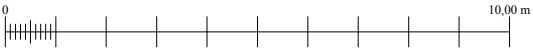


Space Manager Pythagoras AB    Lisensen tilhører Universitetet i Oslo

UiO : Universitetet i Oslo  
 Tøyen  
 TØ06  
 Palmehuset  
 Etasje: 02  
 Mål: 1:150 (A4 format)  
 Dato: 05.09.19

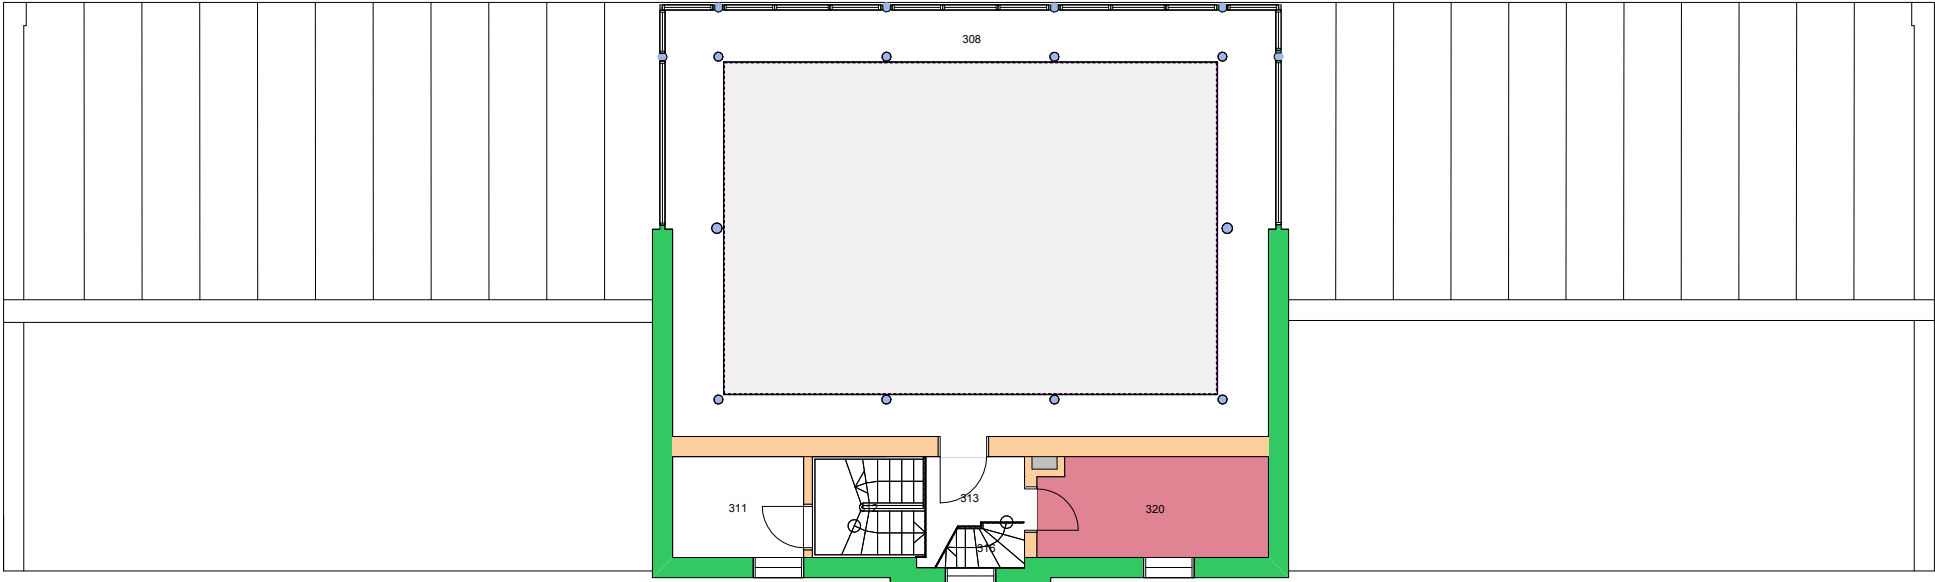


Forvaltningstegning  
Ved ombygging el. må alle mål kontrolleres på stedet

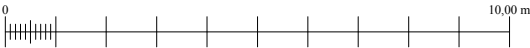



Space Manager Pythagoras AB    Lisensen tilhører Universitetet i Oslo

UiO : Universitetet i Oslo  
Tøyen  
TØ06  
Palmehuset  
Etasje: 03  
Mål: 1:150 (A4 format)  
Dato: 05.09.19

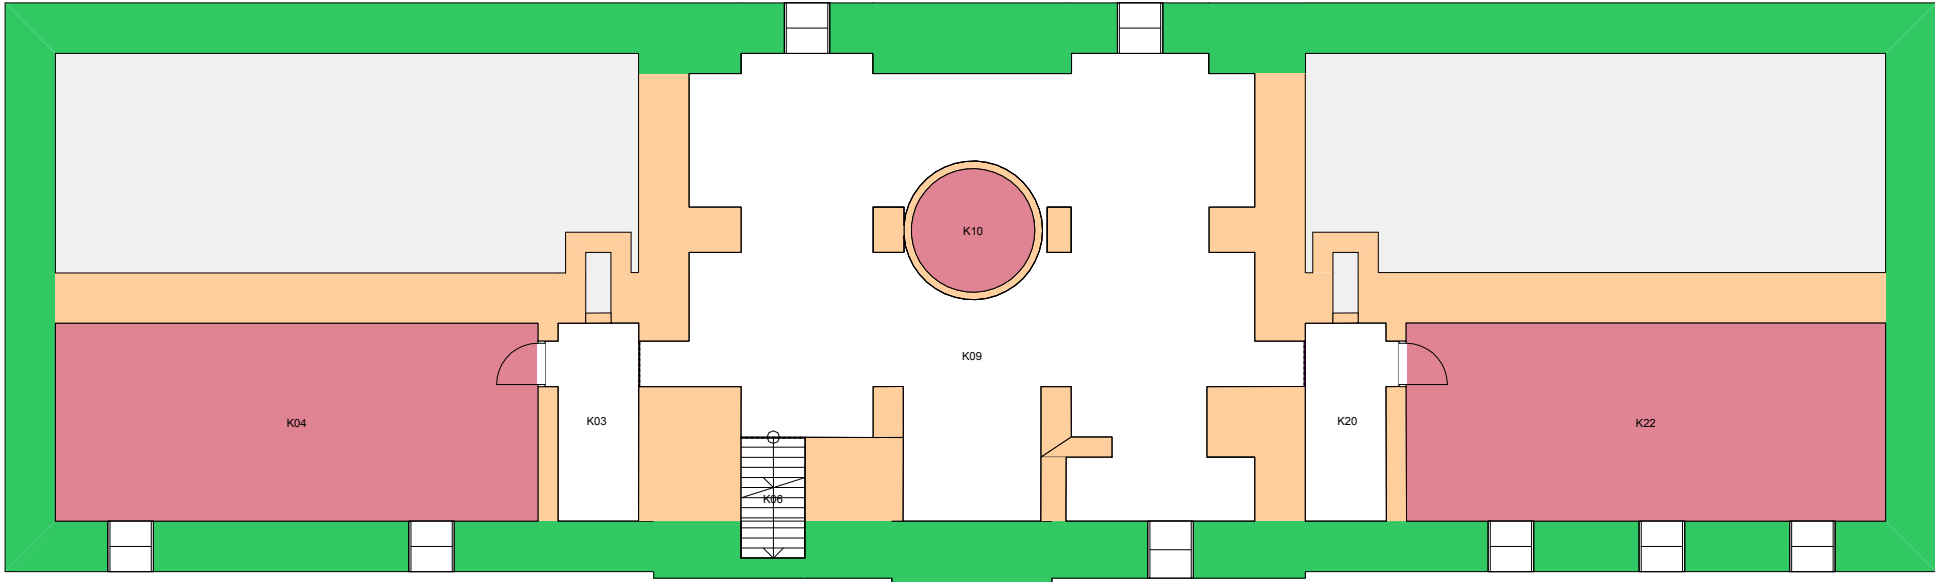


Forvaltningstegning  
 Ved ombygging el. må alle mål kontrolleres på stedet

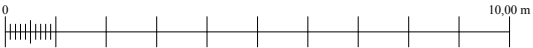

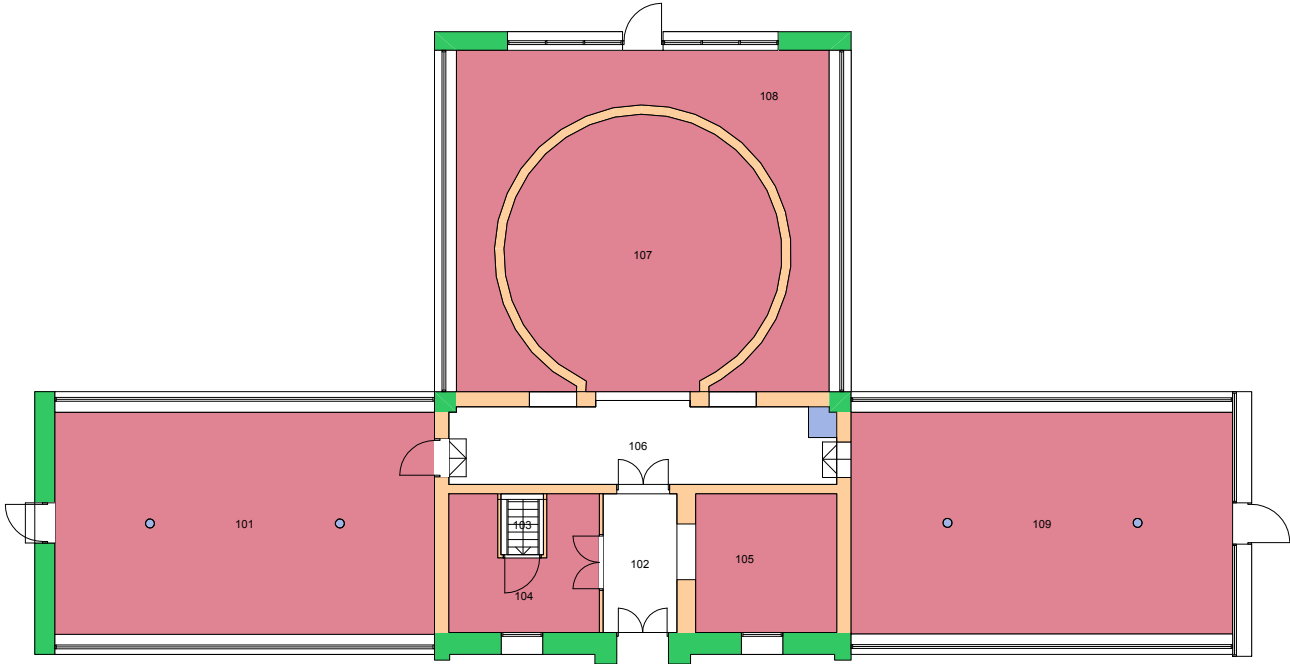


Forvaltningstegning  
Ved ombygging el. må alle mål kontrolleres på stedet

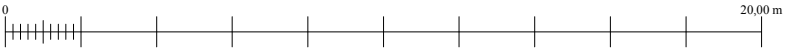

**UiO** : Universitetet i Oslo  
 Tøyen  
 TØ07  
 Victoriahuset  
 Etasje: 01  
 Mål: 1:200 (A4 format)  
 Dato: 05.09.19



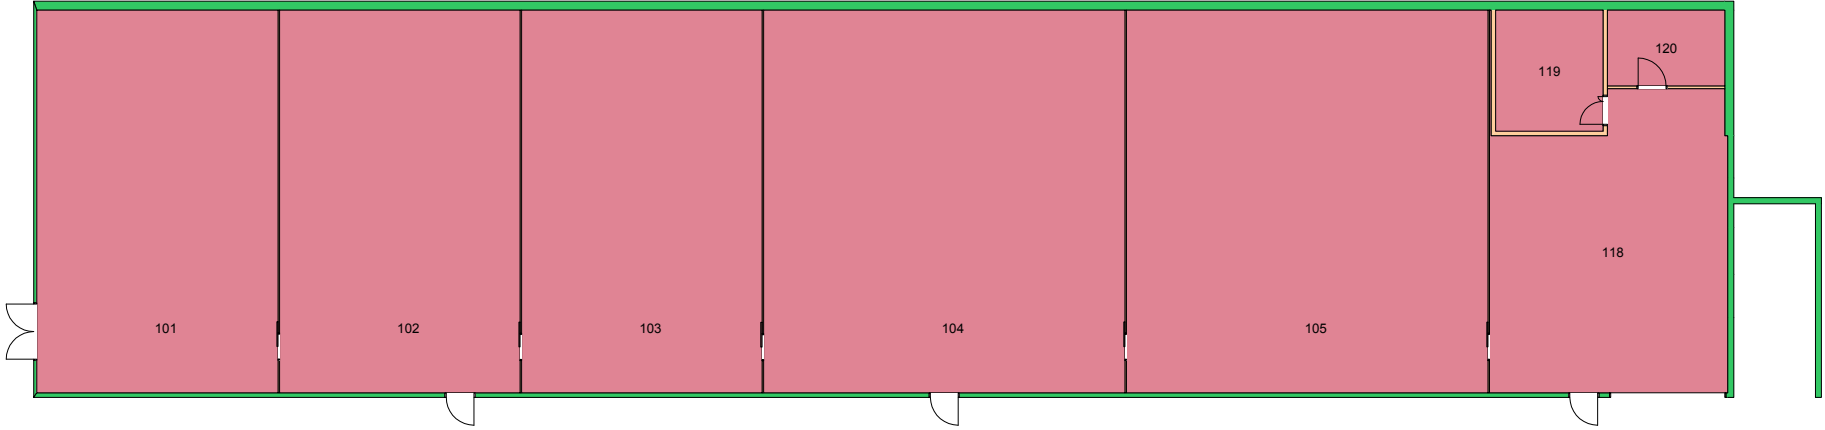


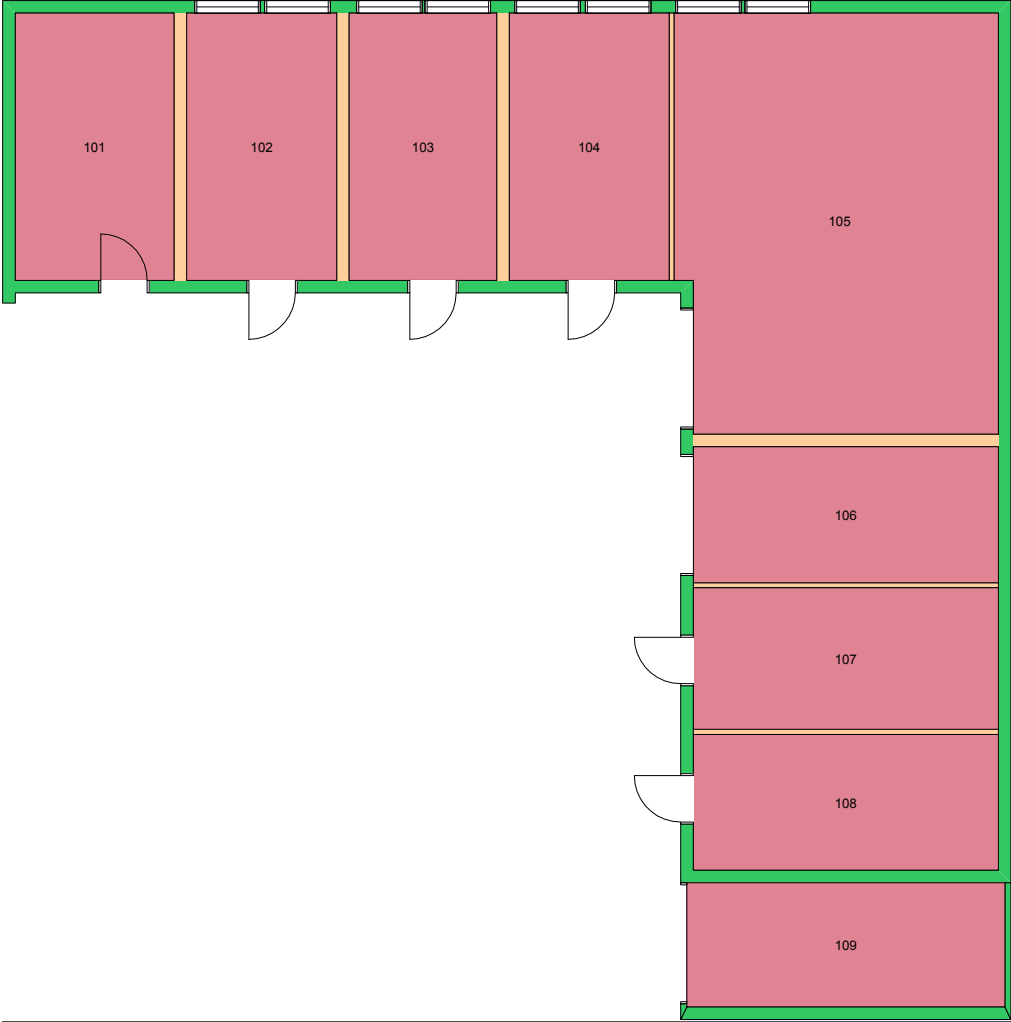
Forvaltningstegning  
 Ved ombygging el. må alle mål kontrolleres på stedet




Space Manager Pythagoras AB    Lisensen tilhører Universitetet i Oslo

UiO : **Universitetet i Oslo**  
 Tøyen  
 TØ08  
 Oppformeringsveksthus  
 Etasje: 01  
 Mål: 1:250 (A4 format)  
 Dato: 05.09.19

280000 Naturhistorisk museum 




Forvaltningstegning  
Ved ombygging el. må alle mål kontrolleres på stedet

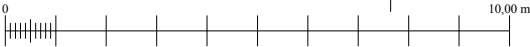


Space Manager Pythagoras AB    Lisensen tilhører Universitetet i Oslo

UiO : **Universitetet i Oslo**  
Tøyen  
TØ09  
Garasje v/TØ05 - Zoologisk  
Etasje: 01  
Mål: 1:150 (A4 format)  
Dato: 05.09.19

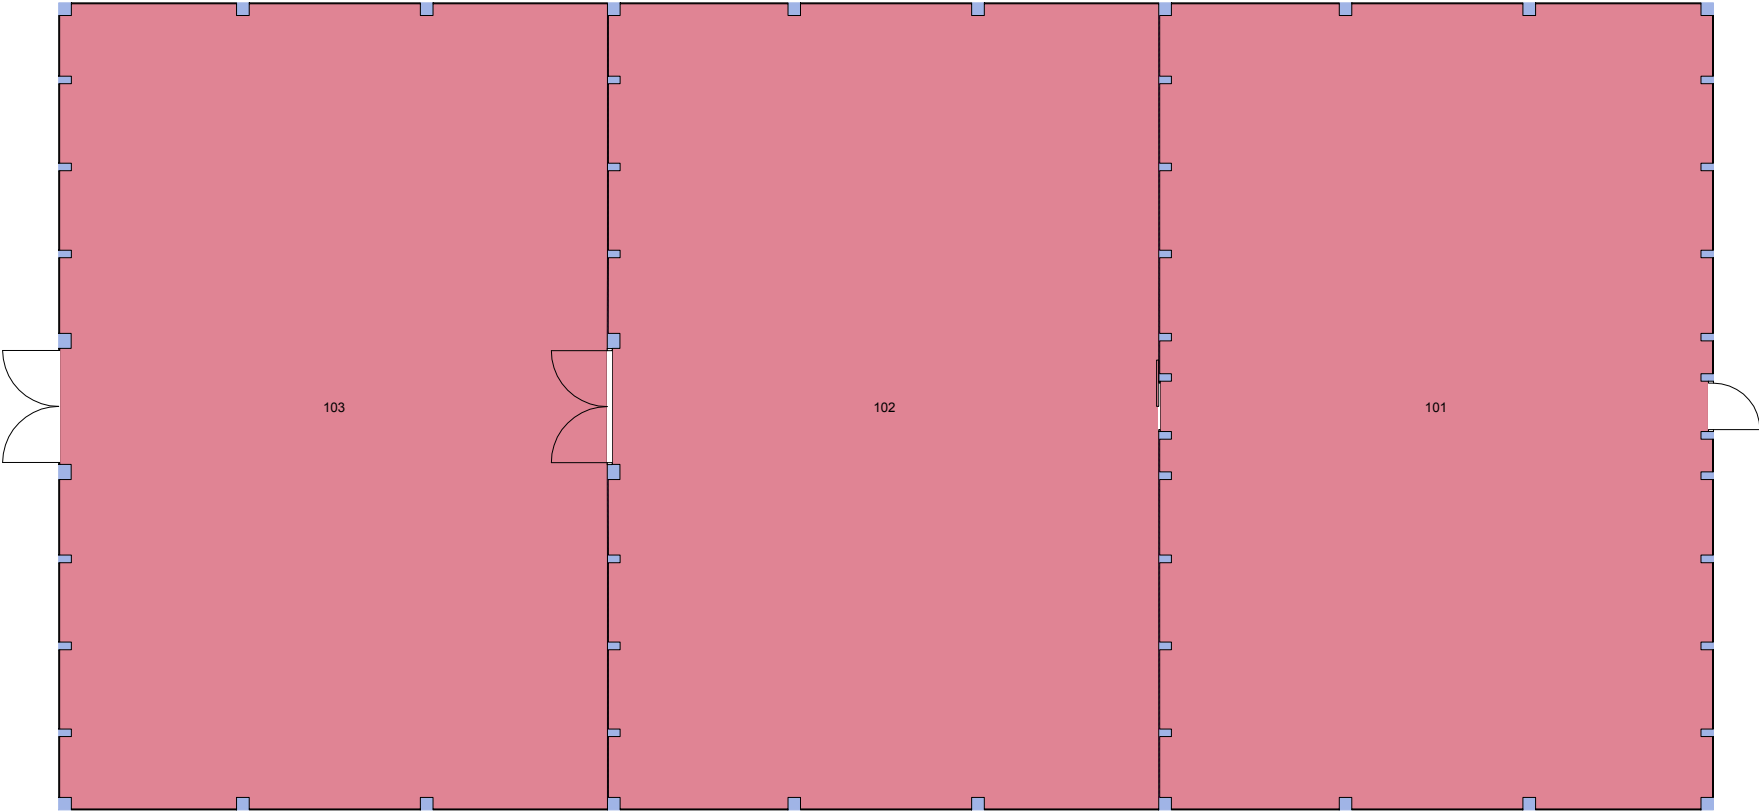


Forvaltningstegning  
Ved ombygging el. må alle mål kontrolleres på stedet

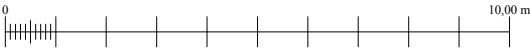



Space Manager Pythagoras AB    Lisensen tilhører Universitetet i Oslo

UiO : **Universitetet i Oslo**  
Tøyen  
TØ14  
Veksthus 5  
Etasje: 01  
Mål: 1:150 (A4 format)  
Dato: 05.09.19

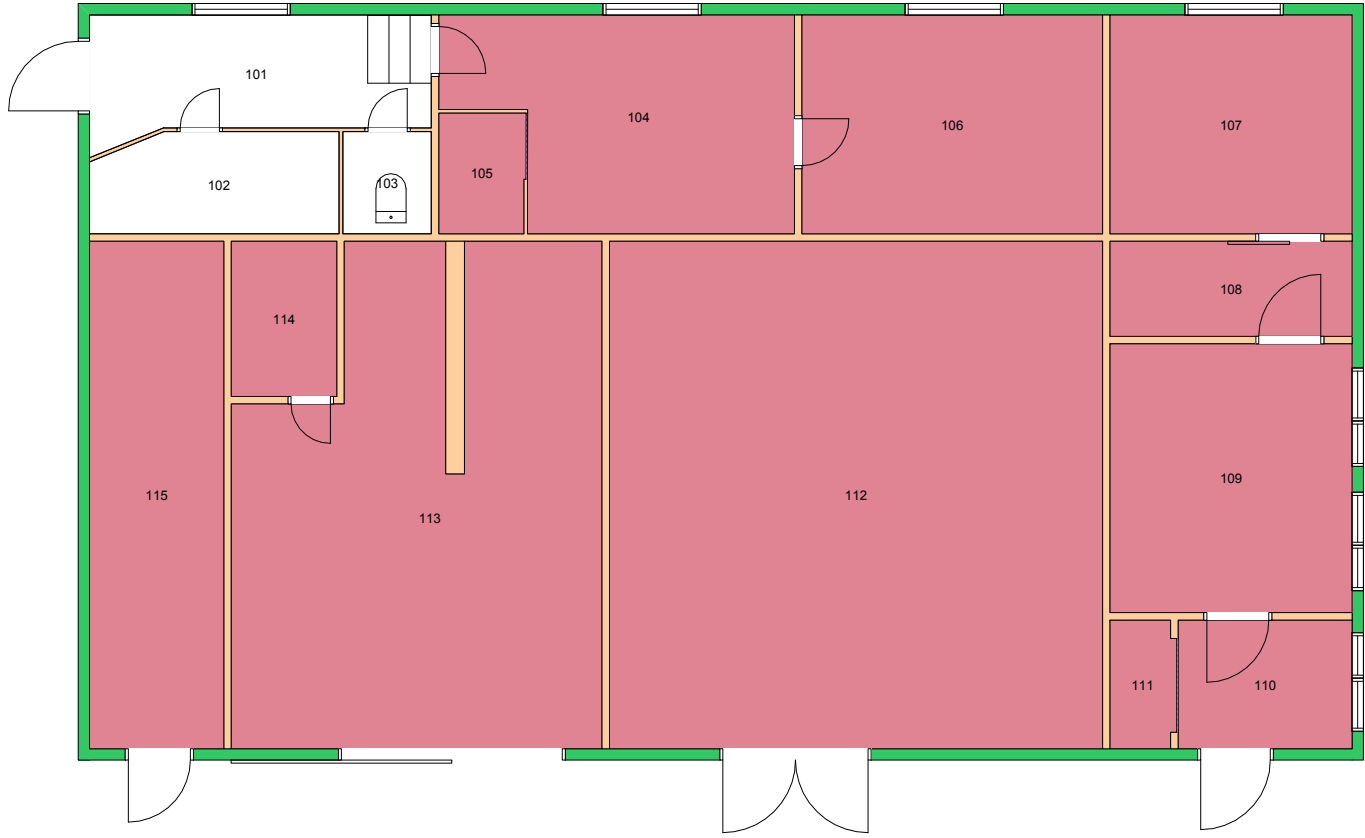



Forvaltningstegning  
Ved ombygging el. må alle mål kontrolleres på stedet

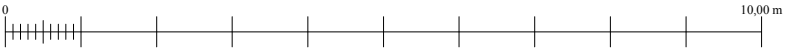


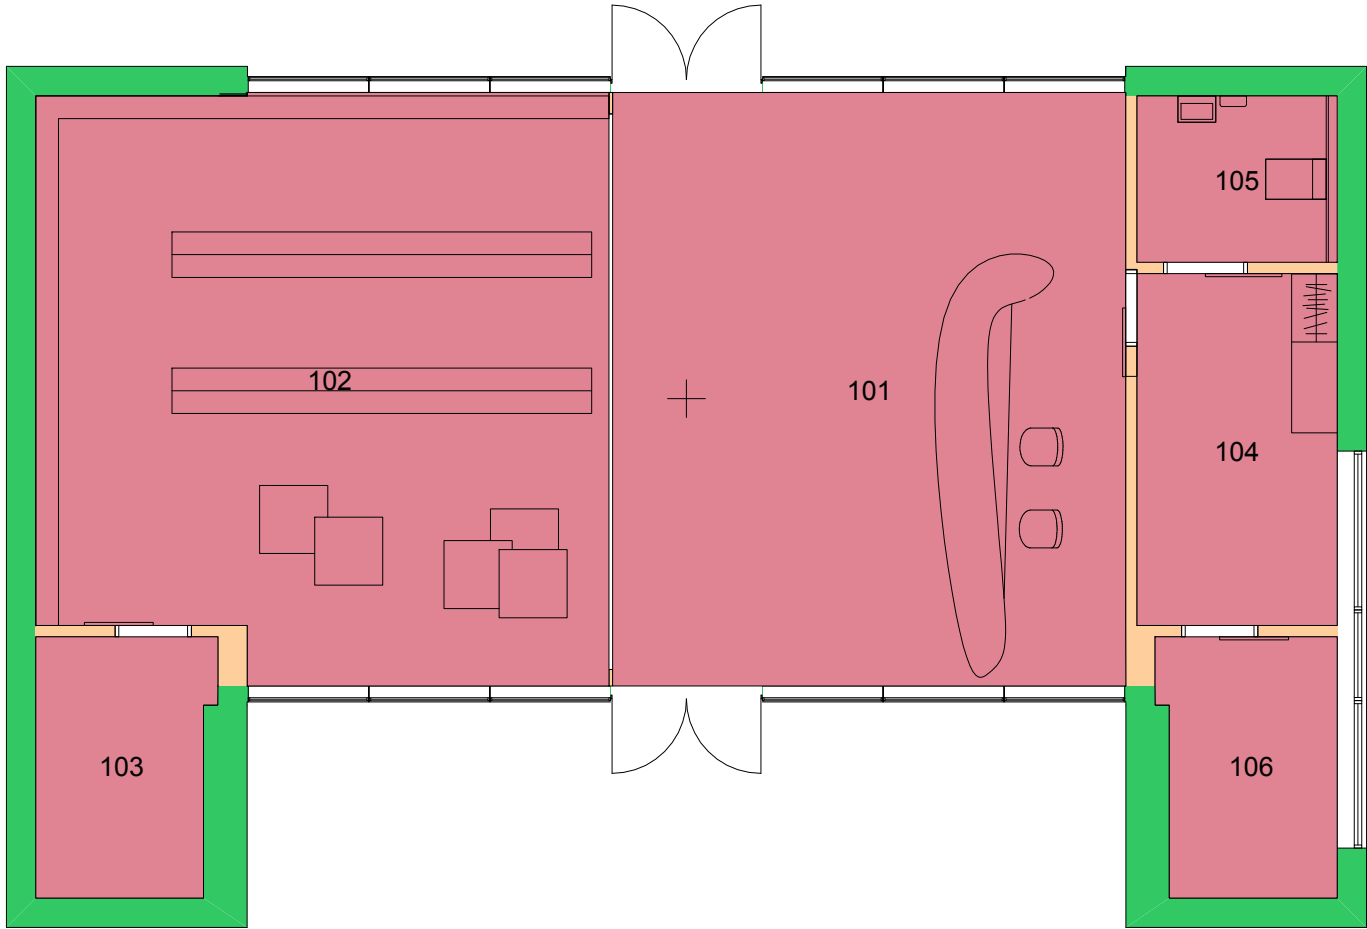

Forvaltningstegning  
Ved ombygging el. må alle mål kontrolleres på stedet

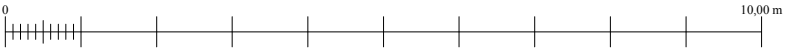


280000 Naturhistorisk museum 

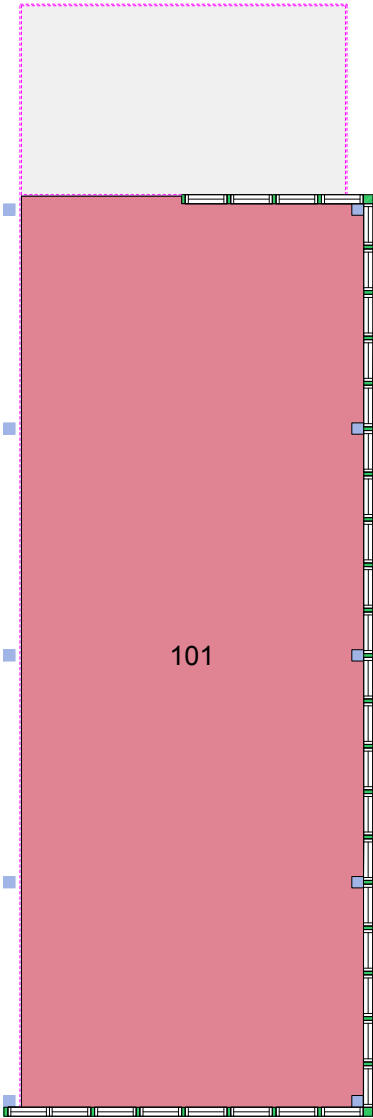

101

Forvaltningstegning  
Ved ombygging el. må alle mål kontrolleres på stedet

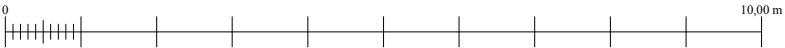

Space Manager Pythagoras AB    Lisensen tilhører Universitetet i Oslo

UiO : **Universitetet i Oslo**  
 Tøyen  
 TØ27  
 Hagehuset  
 Etasje: 01  
 Mål: 1:100 (A4 format)  
 Dato: 05.09.19