


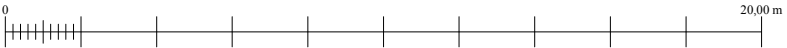


Forvaltningstegning
 Ved ombygging el. må alle mål kontrolleres på stedet







Forvaltningstegning
Ved ombygging el. må alle mål kontrolleres på stedet

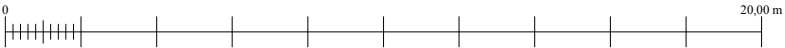

290100 Senter for utvikling og miljø ■

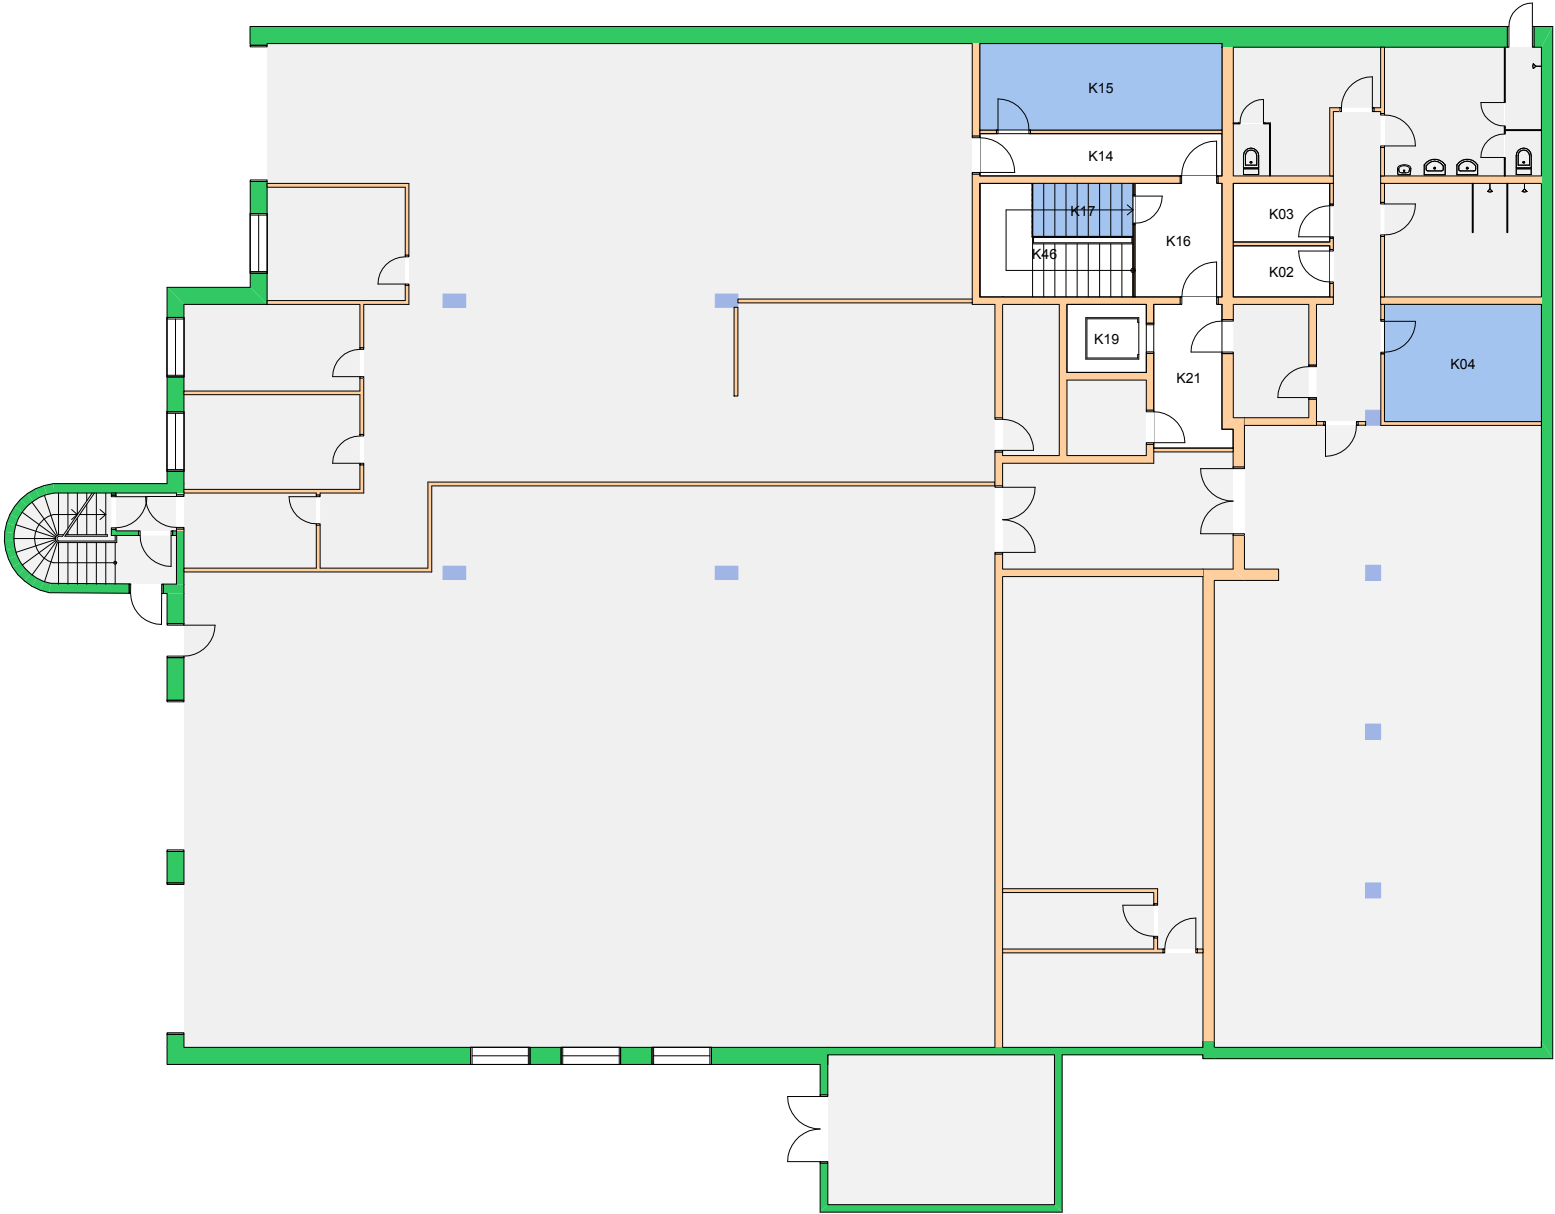

Forvaltningstegning
Ved ombygging el. må alle mål kontrolleres på stedet

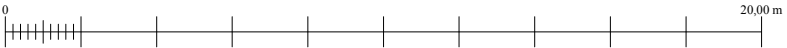

UiO • Universitetet i Oslo
 Blindern
 BL35
 Sognsvn. 68
 Etasje: KJ
 Mål: 1:200 (A4 format)
 Dato: 10.12.18