



Forvaltningstegning  
 Ved ombygging el. må alle mål kontrolleres på stedet




Space Manager Pythagoras AB

UiO : Universitetet i Oslo  
 Gaustad  
 GA19  
 Gaustadalléen 30  
 Etasje: 02  
 Mål: 1:600 (A4 format)  
 Dato: 13.12.21




Forvaltningstegning  
Ved ombygging el. må alle mål kontrolleres på stedet

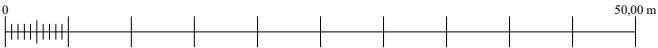


Space Manager Pythagoras AB

UiO : Universitetet i Oslo  
Gaustad  
GA19  
Gaustadalléen 30  
Etasje: 03  
Mål: 1:600 (A4 format)  
Dato: 13.12.21

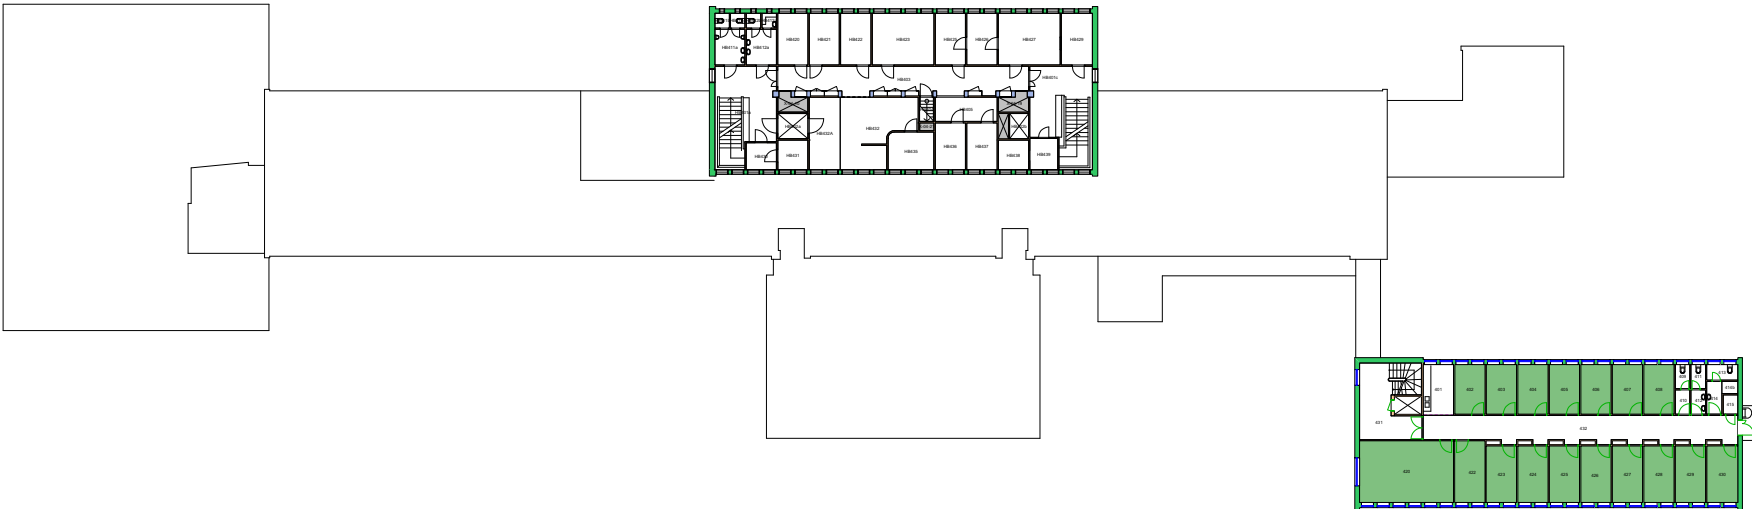

Forvaltningstegning  
Ved ombygging el. må alle mål kontrolleres på stedet

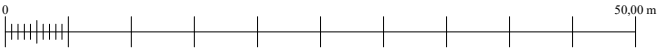


Space Manager Pythagoras AB

UiO : Universitetet i Oslo  
Gaustad  
GA19  
Gaustadalléen 30  
Etasje: 04  
Mål: 1:600 (A4 format)  
Dato: 13.12.21



Forvaltningstegning  
 Ved ombygging el. må alle mål kontrolleres på stedet

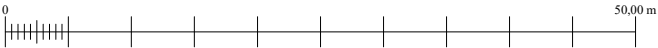

Space Manager Pythagoras AB

UiO : Universitetet i Oslo  
 Gaustad  
 GA19  
 Gaustadalléen 30  
 Etasje: UE  
 Mål: 1:600 (A4 format)  
 Dato: 13.12.21