




Forvaltningstegning
Ved ombygging el. må alle mål kontrolleres på stedet




Space Manager Pythagoras AB

UiO : Universitetet i Oslo
Gaustad
GA19
Gaustadalléen 30
Etasje: 02
Mål: 1:600 (A4 format)
Dato: 15.12.22

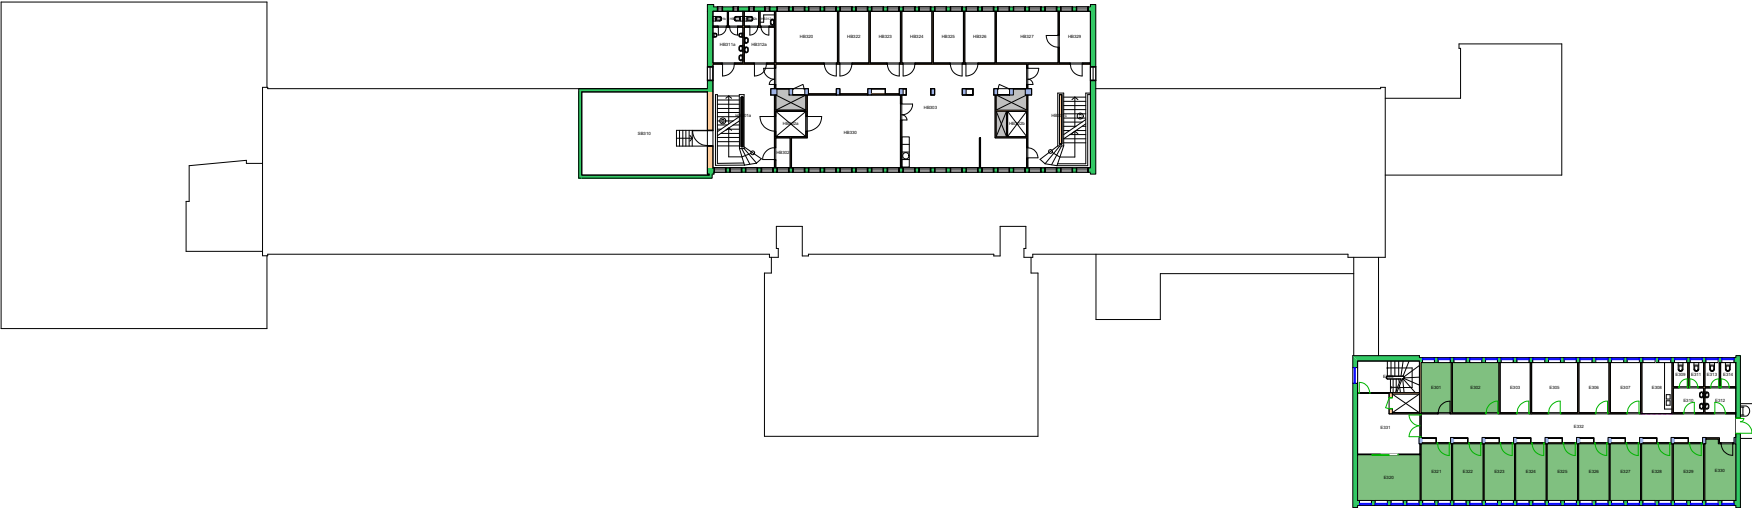


Forvaltningstegning
Ved ombygging el. må alle mål kontrolleres på stedet

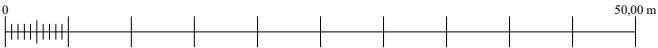


Space Manager Pythagoras AB

UiO : Universitetet i Oslo
Gaustad
GA19
Gaustadalléen 30
Etasje: 03
Mål: 1:600 (A4 format)
Dato: 15.12.22

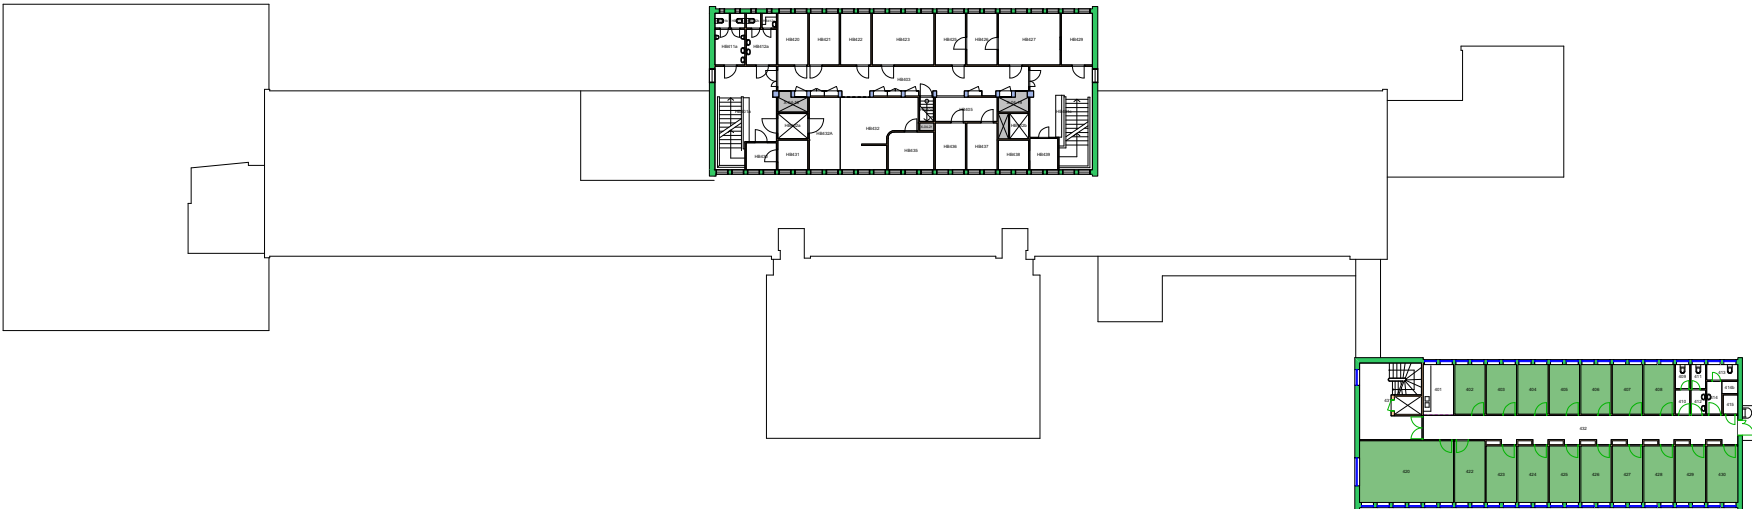


Forvaltningstegning
Ved ombygging el. må alle mål kontrolleres på stedet

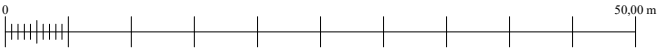


Space Manager Pythagoras AB

UiO : Universitetet i Oslo
Gaustad
GA19
Gaustadalléen 30
Etasje: 04
Mål: 1:600 (A4 format)
Dato: 15.12.22

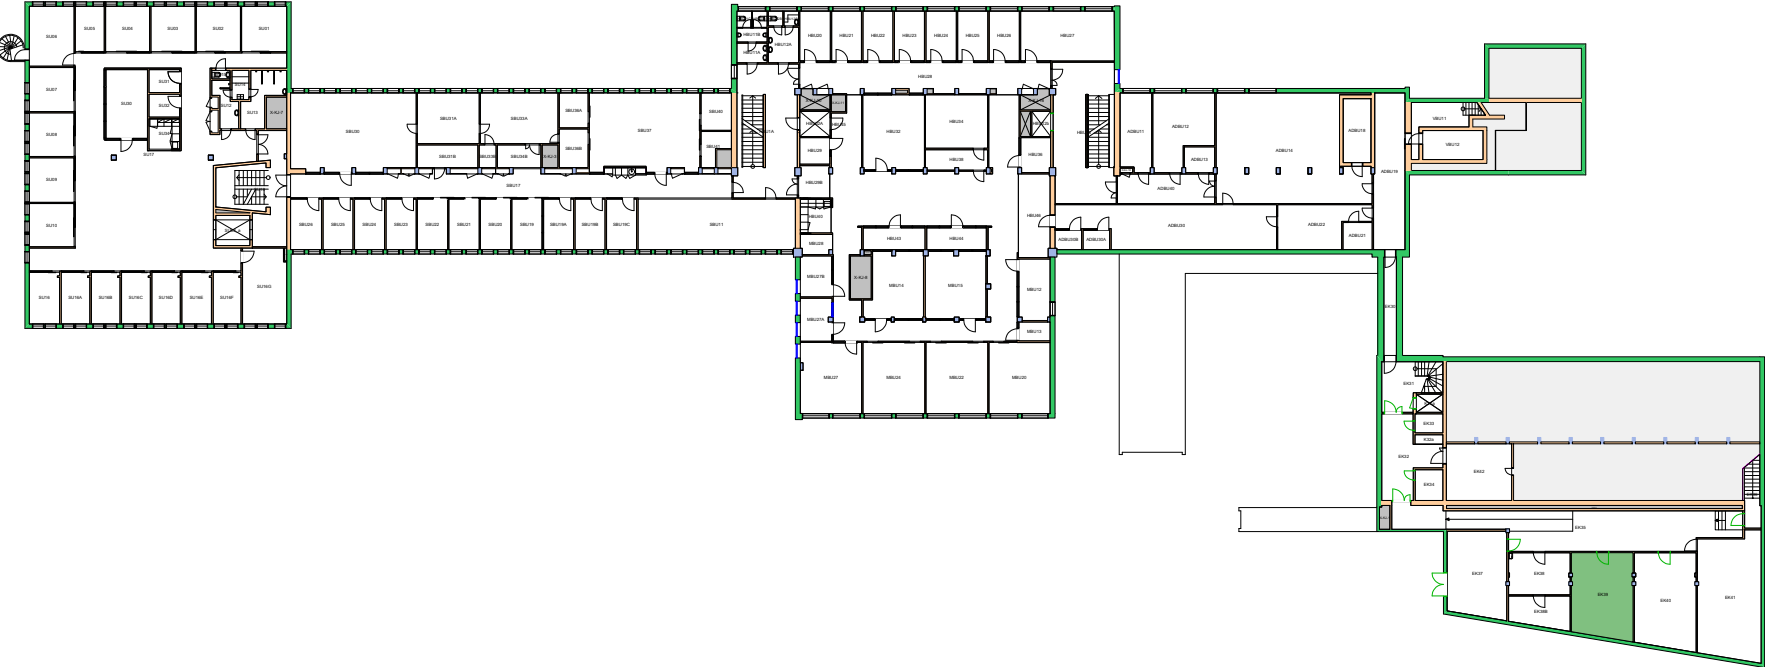

Forvaltningstegning
Ved ombygging el. må alle mål kontrolleres på stedet

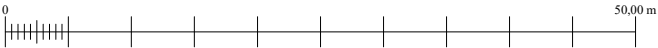

Space Manager Pythagoras AB

UiO : Universitetet i Oslo
Gaustad
GA19
Gaustadalléen 30
Etasje: UE
Mål: 1:600 (A4 format)
Dato: 15.12.22