




Forvaltningstegning  
Ved ombygging el. må alle mål kontrolleres på stedet



Space Manager Pythagoras AB

UiO : Universitetet i Oslo  
Gaustad  
GA19  
Gaustadalléen 30  
Etasje: 02  
Mål: 1:600 (A4 format)  
Dato: 28.06.21

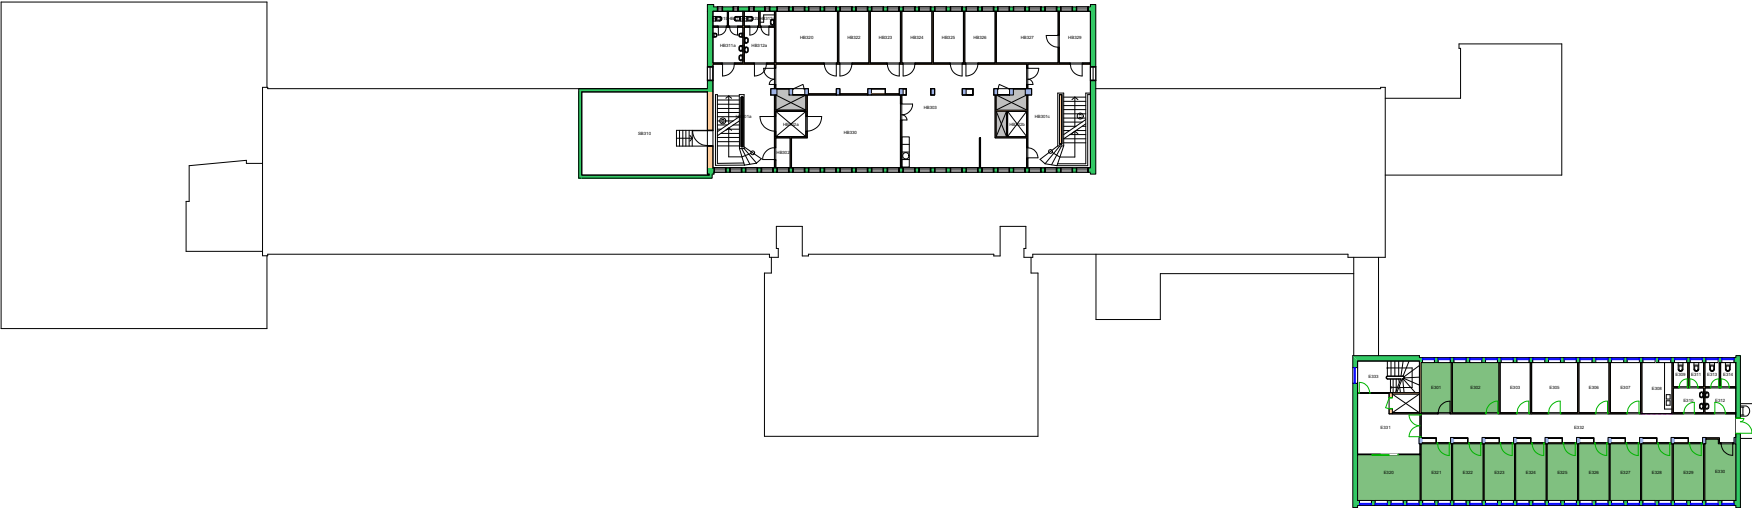


Forvaltningstegning  
Ved ombygging el. må alle mål kontrolleres på stedet



Space Manager Pythagoras AB

UiO : Universitetet i Oslo  
Gaustad  
GA19  
Gaustadalléen 30  
Etasje: 03  
Mål: 1:600 (A4 format)  
Dato: 28.06.21

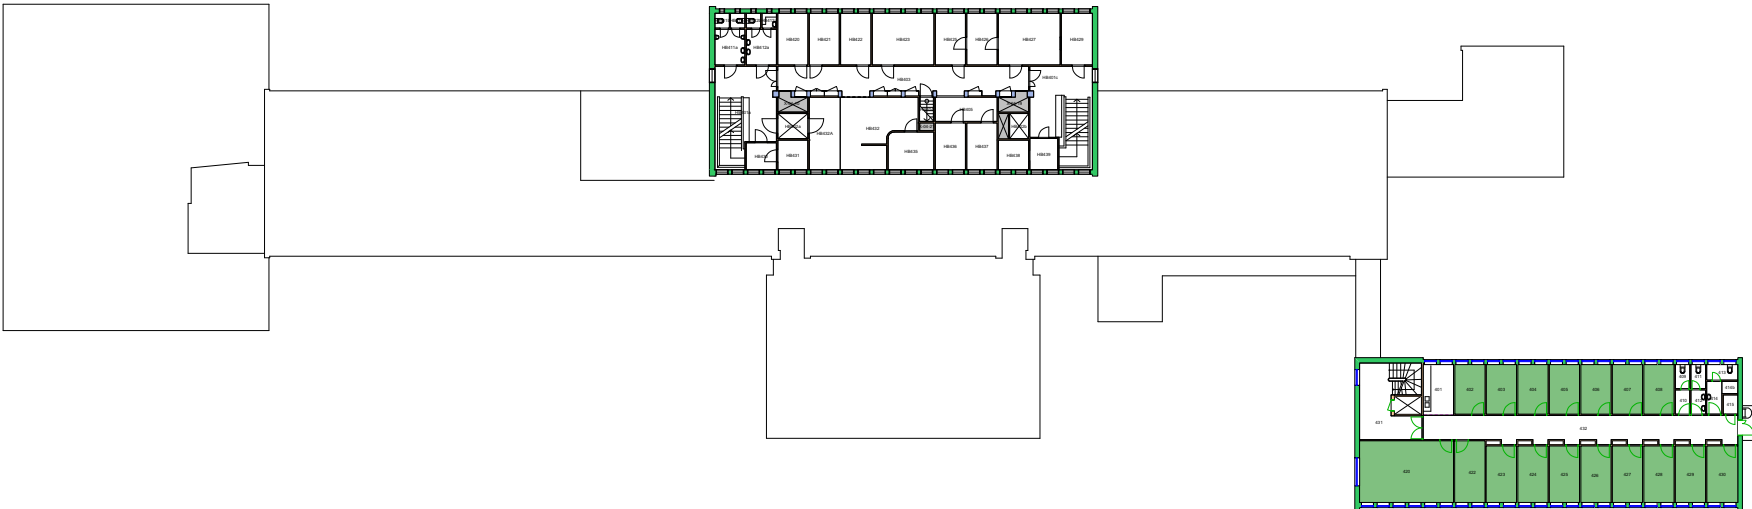


Forvaltningstegning  
Ved ombygging el. må alle mål kontrolleres på stedet



Space Manager Pythagoras AB

UiO : Universitetet i Oslo  
Gaustad  
GA19  
Gaustadalléen 30  
Etasje: 04  
Mål: 1:600 (A4 format)  
Dato: 28.06.21

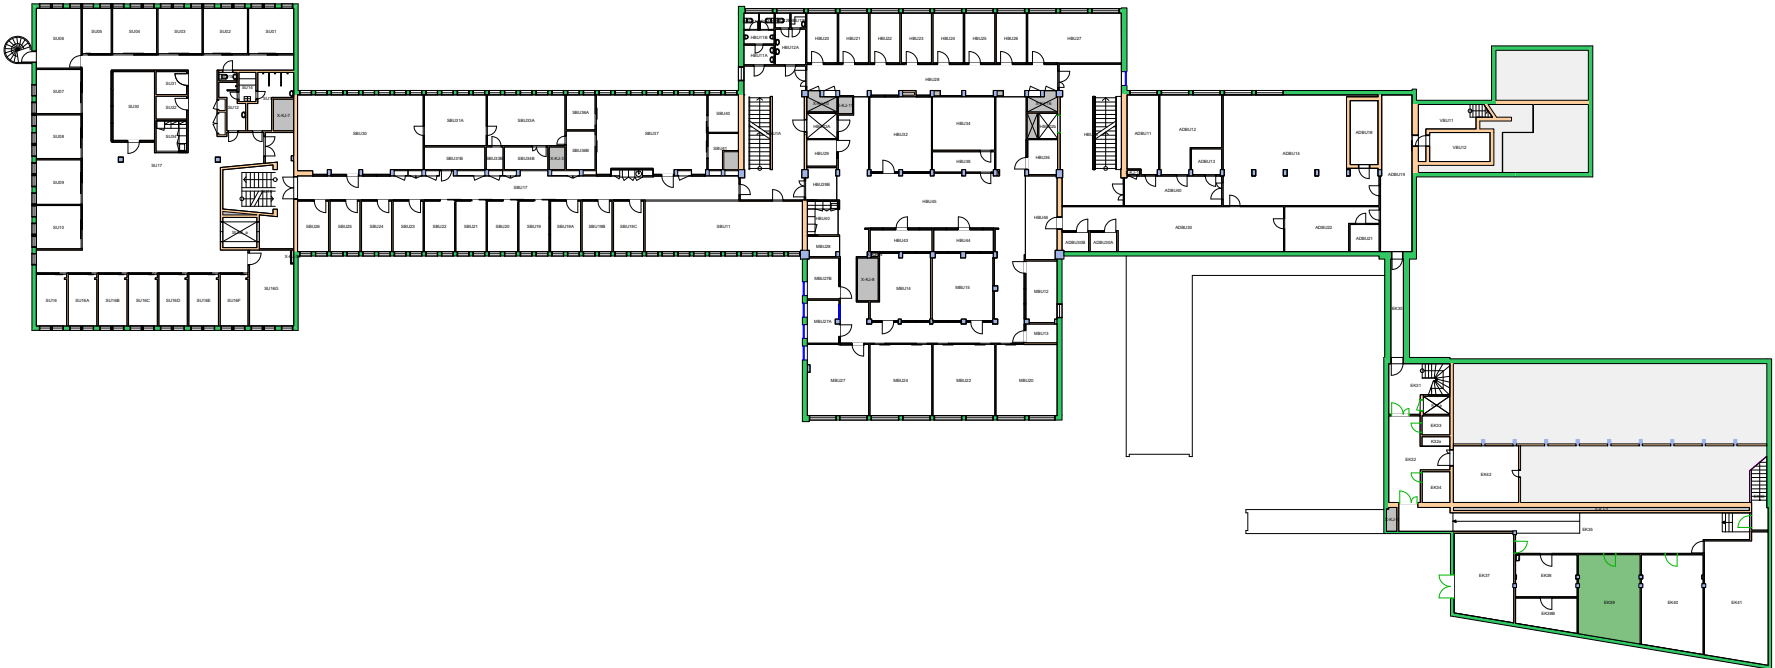

Forvaltningstegning  
Ved ombygging el. må alle mål kontrolleres på stedet



Space Manager Pythagoras AB

UiO : Universitetet i Oslo  
Gaustad  
GA19  
Gaustadalléen 30  
Etasje: UE  
Mål: 1:600 (A4 format)  
Dato: 28.06.21