




Forvaltningstegning
 Ved ombygging el. må alle mål kontrolleres på stedet




Space Manager Pythagoras AB

UiO : Universitetet i Oslo
 Gaustad
 GA19
 Gaustadalléen 30
 Etasje: 02
 Mål: 1:600 (A4 format)
 Dato: 16.05.23

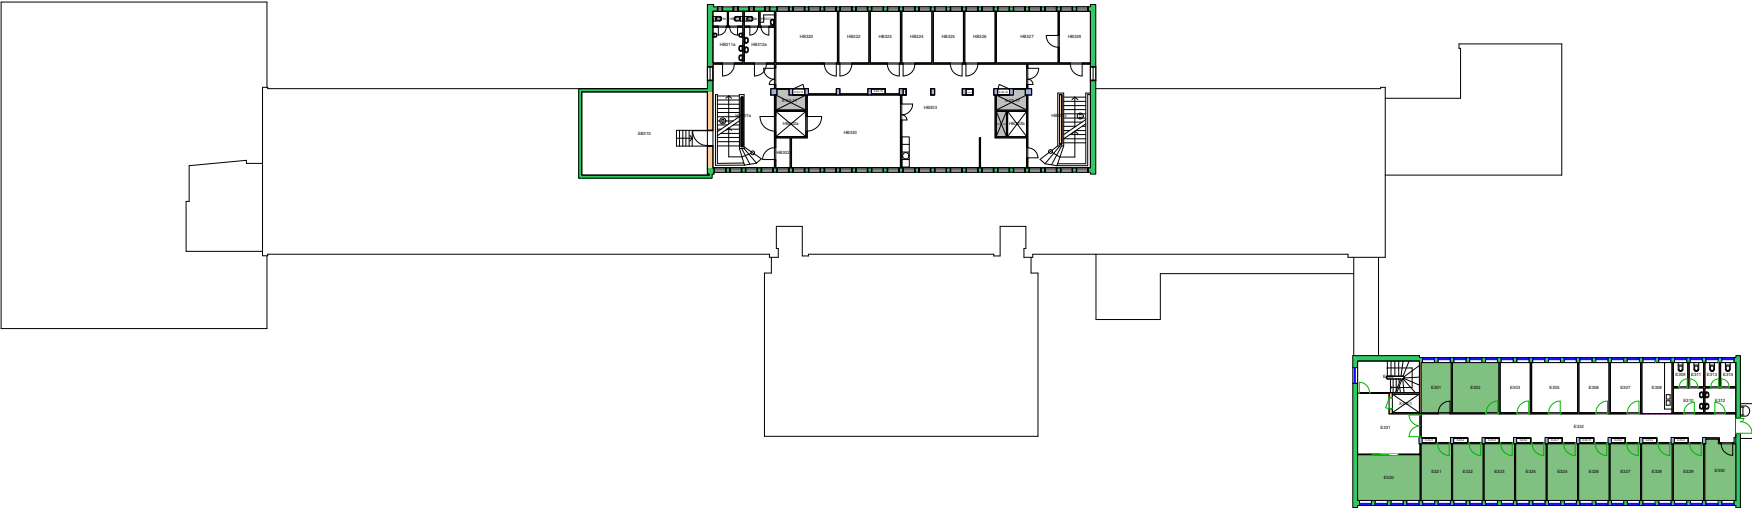


Forvaltningstegning
Ved ombygging el. må alle mål kontrolleres på stedet

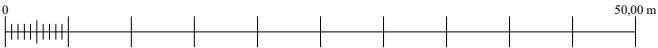


Space Manager Pythagoras AB

UiO : Universitetet i Oslo
Gaustad
GA19
Gaustadalléen 30
Etasje: 03
Mål: 1:600 (A4 format)
Dato: 16.05.23

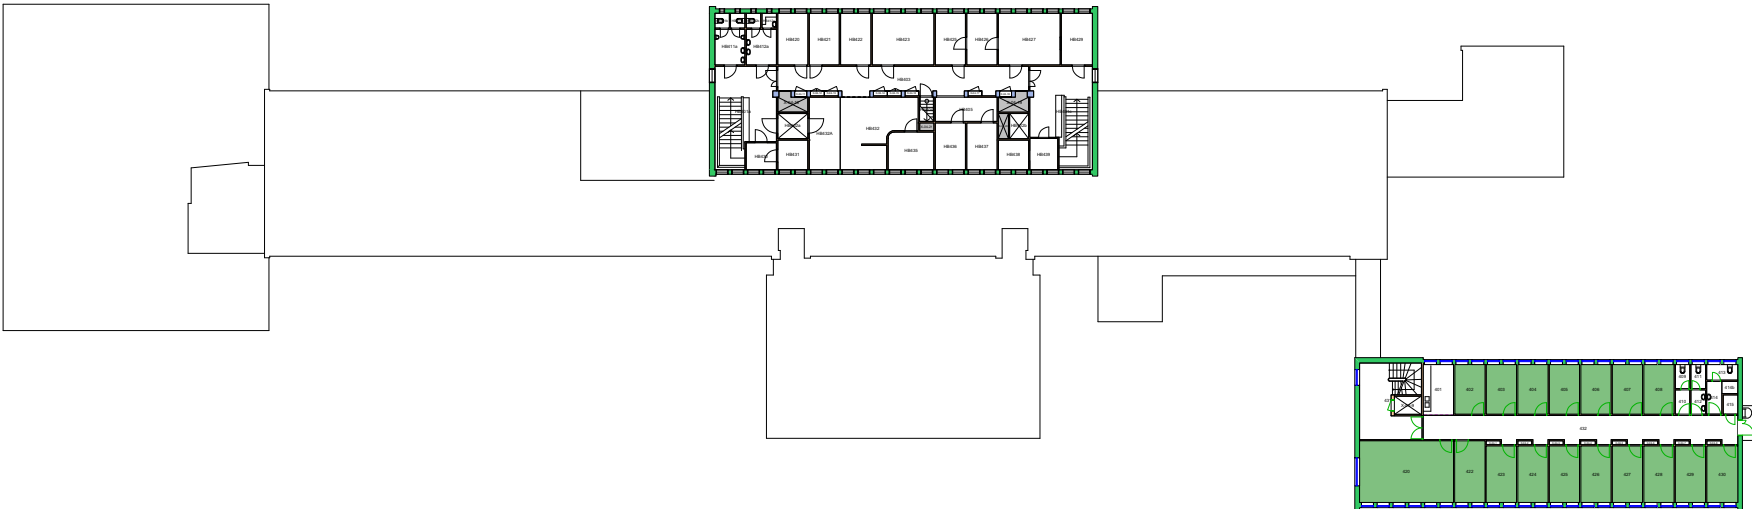

Forvaltningstegning
Ved ombygging el. må alle mål kontrolleres på stedet

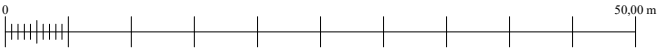

Space Manager Pythagoras AB

UiO : **Universitetet i Oslo**
Gaustad
GA19
Gaustadalléen 30
Etasje: 04
Mål: 1:600 (A4 format)
Dato: 16.05.23

