



Forvaltningstegning
Ved ombygging el. må alle mål kontrolleres på stedet

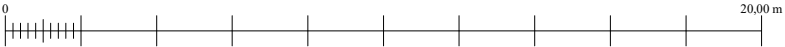


UiO : **Universitetet i Oslo**
Blindern
BL01
Lucy Smiths hus
Etasje: KJ
Mål: 1:200 (A4 format)
Dato: 07.12.20


350000 Universitetets senter for informasjonsteknologi

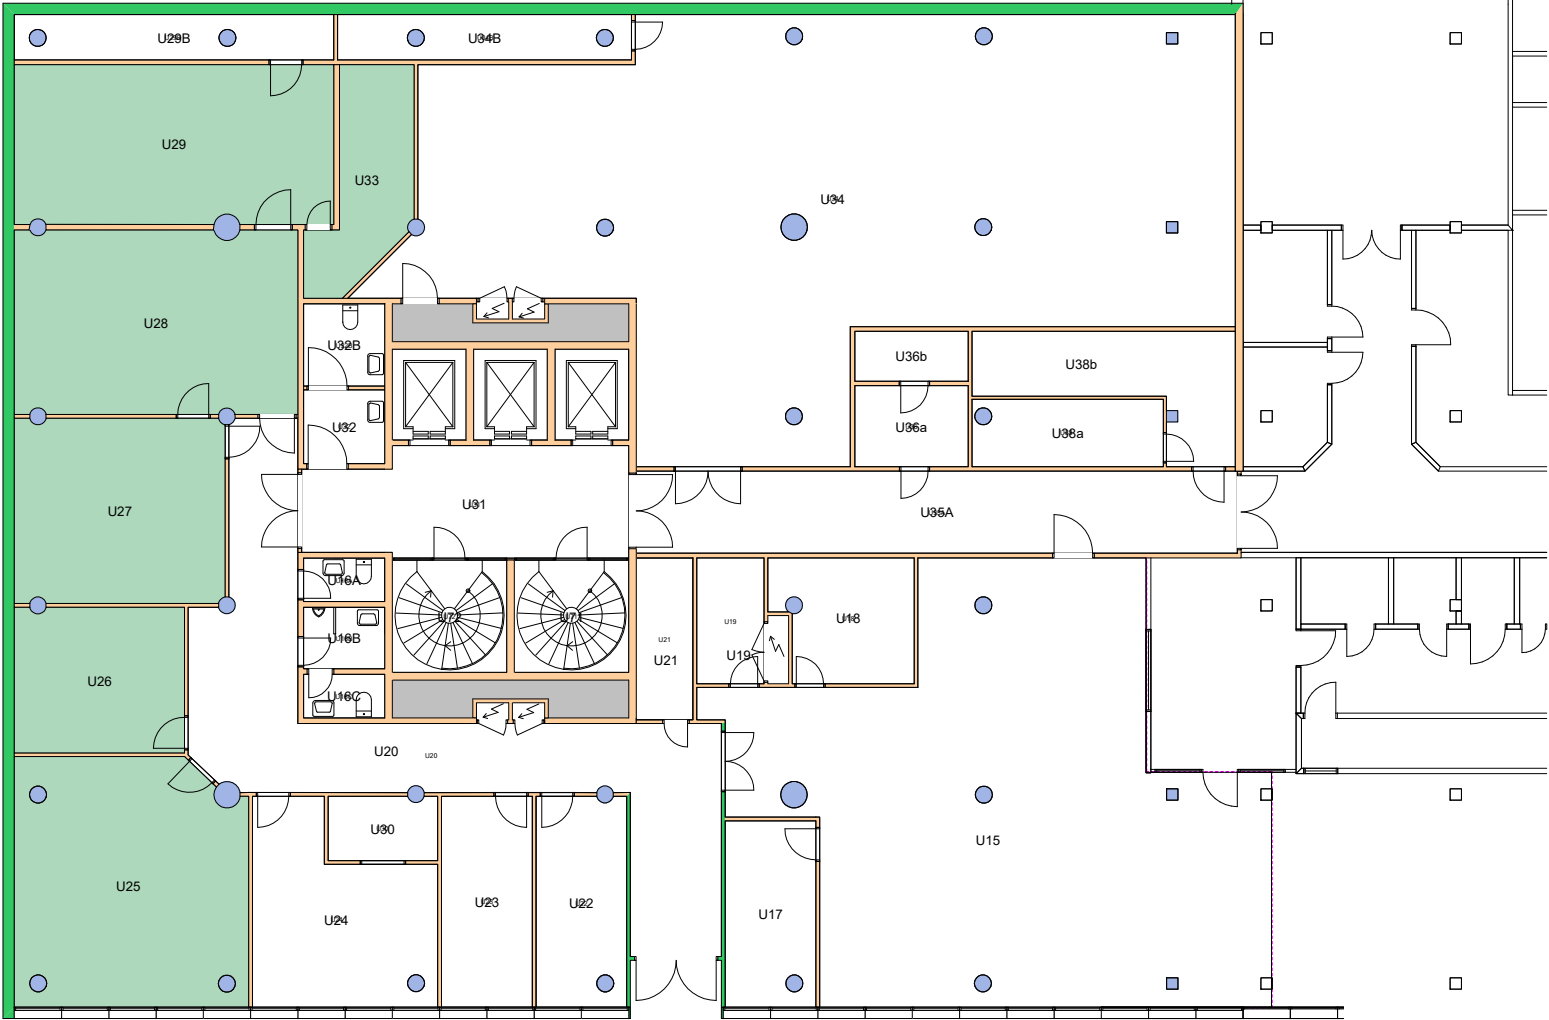

Forvaltningstegning
Ved ombygging el. må alle mål kontrolleres på stedet

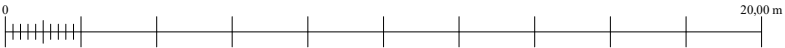

UiO : Universitetet i Oslo
 Blindern
 Lucy Smiths hus
 Etasje: UE
 Mål: 1:200 (A4 format)
 Dato: 07.12.20

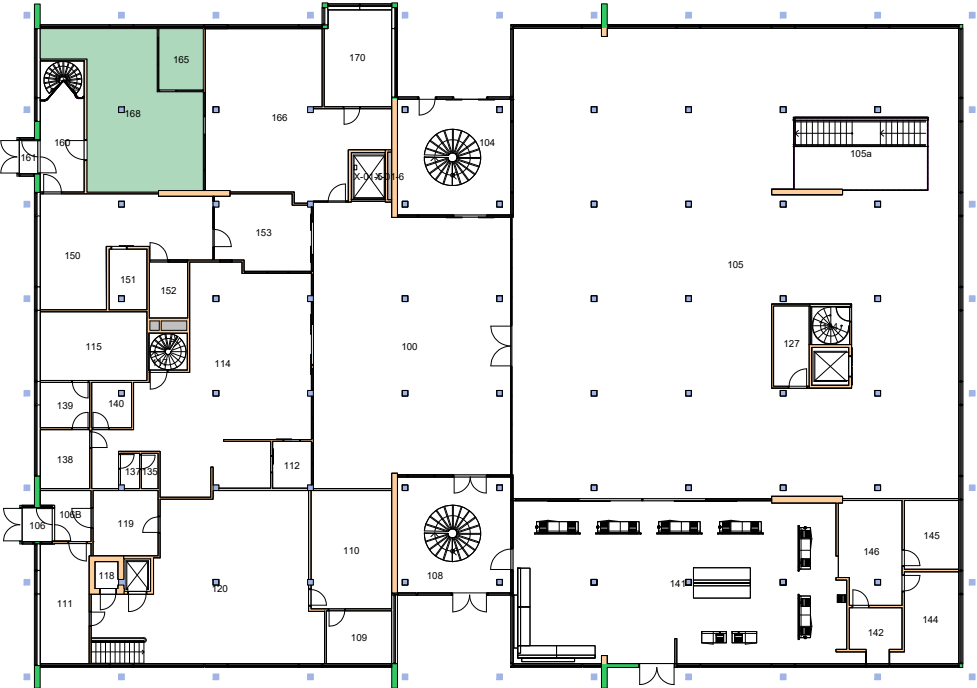

Forvaltningstegning
 Ved ombygging el. må alle mål kontrolleres på stedet



UiO : Universitetet i Oslo
 Blindern
 BL02
 Kristian Ottosens hus
 Etasje: 01
 Mål: 1:400 (A4 format)
 Dato: 07.12.20




Forvaltningstegning
Ved ombygging el. må alle mål kontrolleres på stedet




Space Manager Pythagoras AB


UiO : Universitetet i Oslo
Blindern
BL02
Kristian Ottosens hus
Etasje: KJ
Mål: 1:400 (A4 format)
Dato: 07.12.20

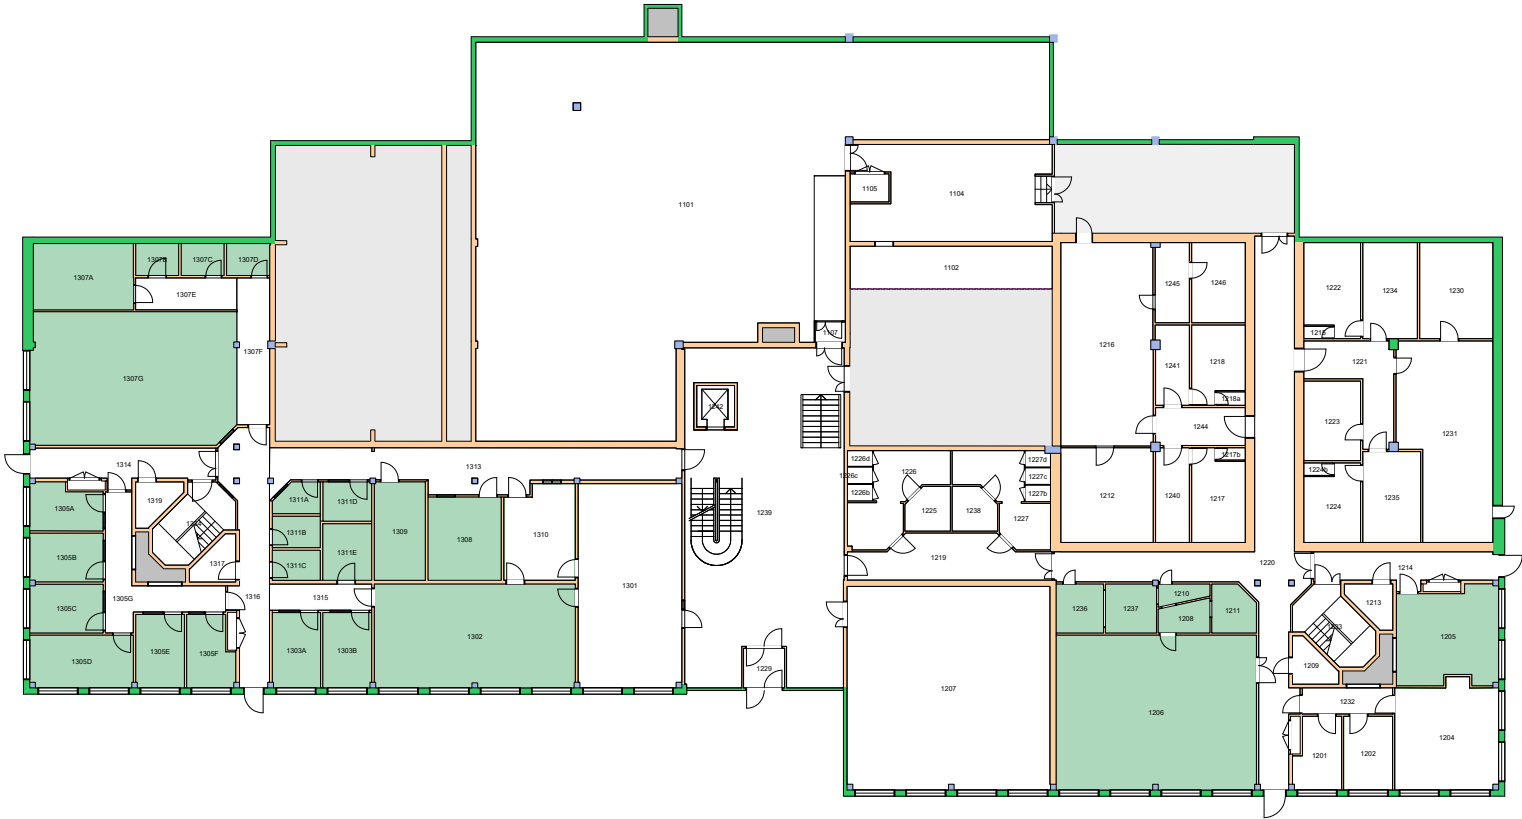

Forvaltningstegning
 Ved ombygging el. må alle mål kontrolleres på stedet



350000 Universitetets senter for informasjonsteknologi 

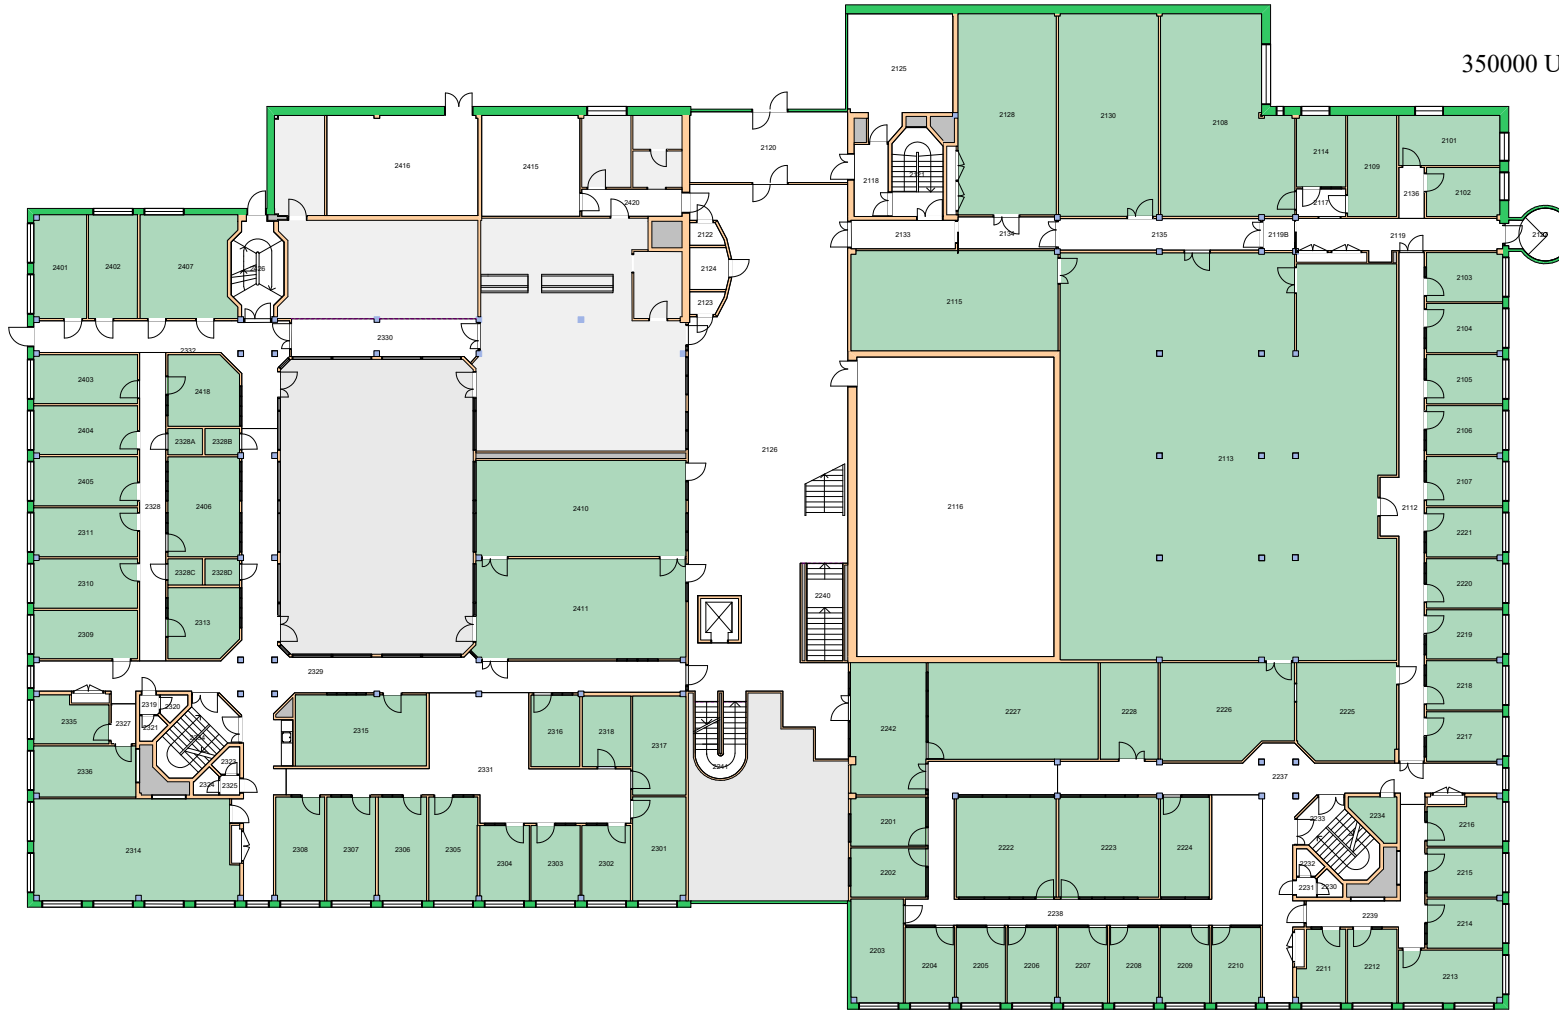


Forvaltningstegning
Ved ombygging el. må alle mål kontrolleres på stedet



Space Manager Pythagoras AB

UiO : Universitetet i Oslo
Gaustad
GA04
Kristen Nygaards hus
Etasje: 02
Mål: 1:400 (A4 format)
Dato: 07.12.20

350000 Universitetets senter for informasjonsteknologi

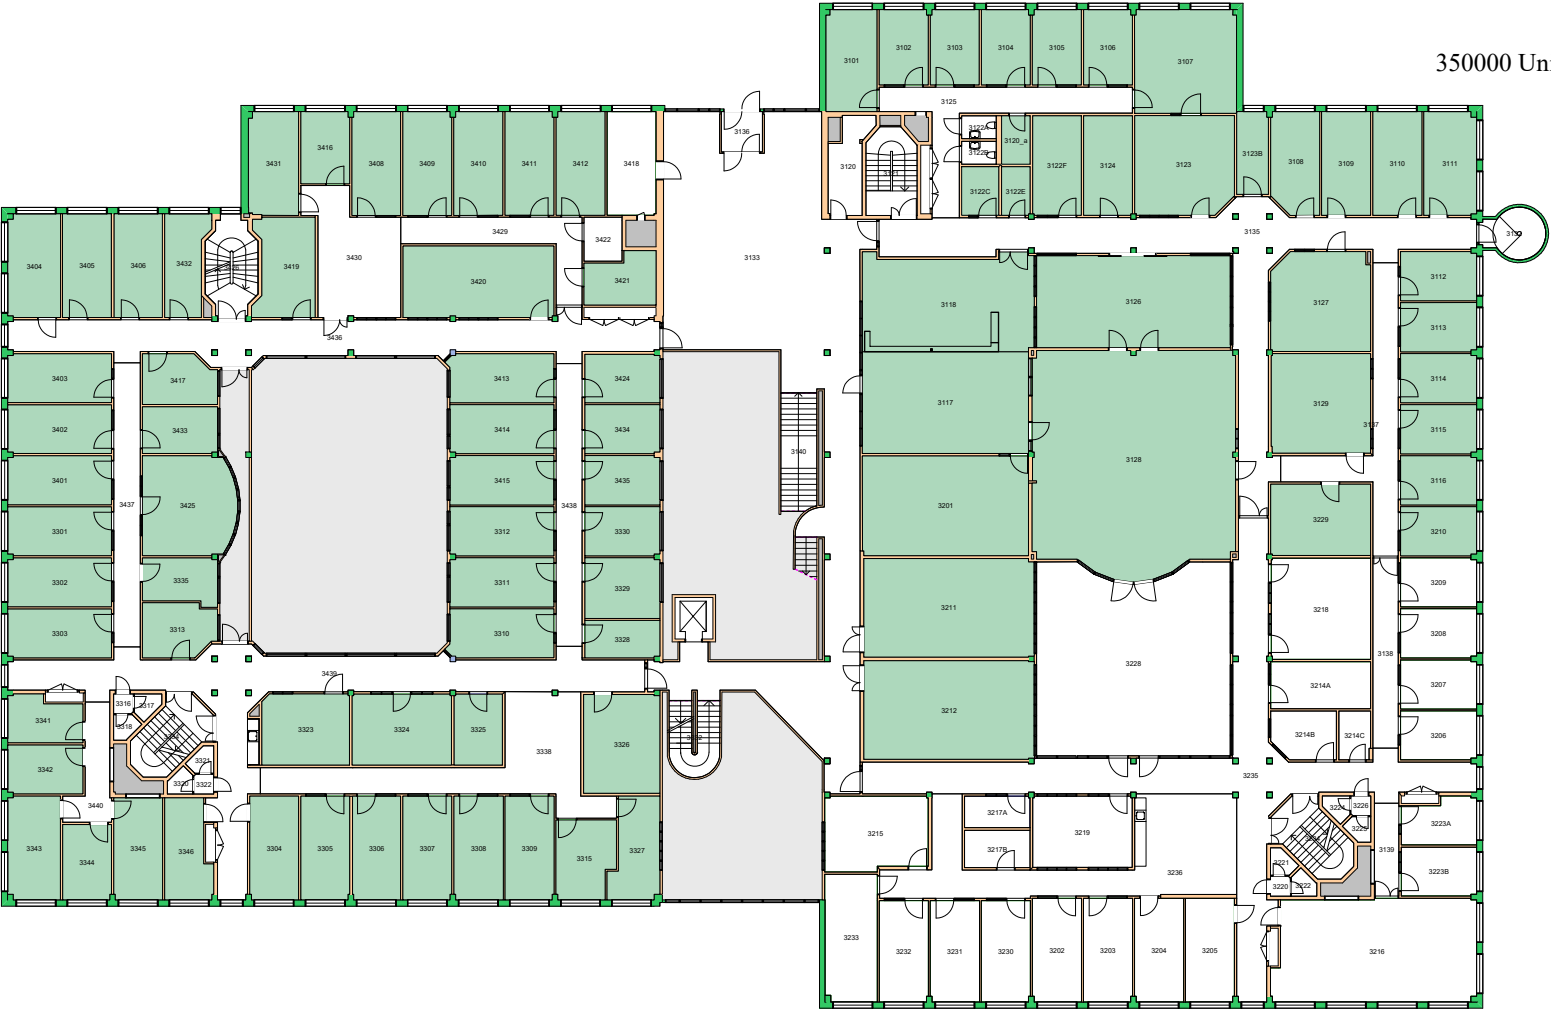


Forvaltningstegning
 Ved ombygging el. må alle mål kontrolleres på stedet




UiO : Universitetet i Oslo
 Gaustad
 GA04
 Kristen Nygaards hus
 Etasje: 03
 Mål: 1:400 (A4 format)
 Dato: 07.12.20

350000 Universitetets senter for informasjonsteknologi

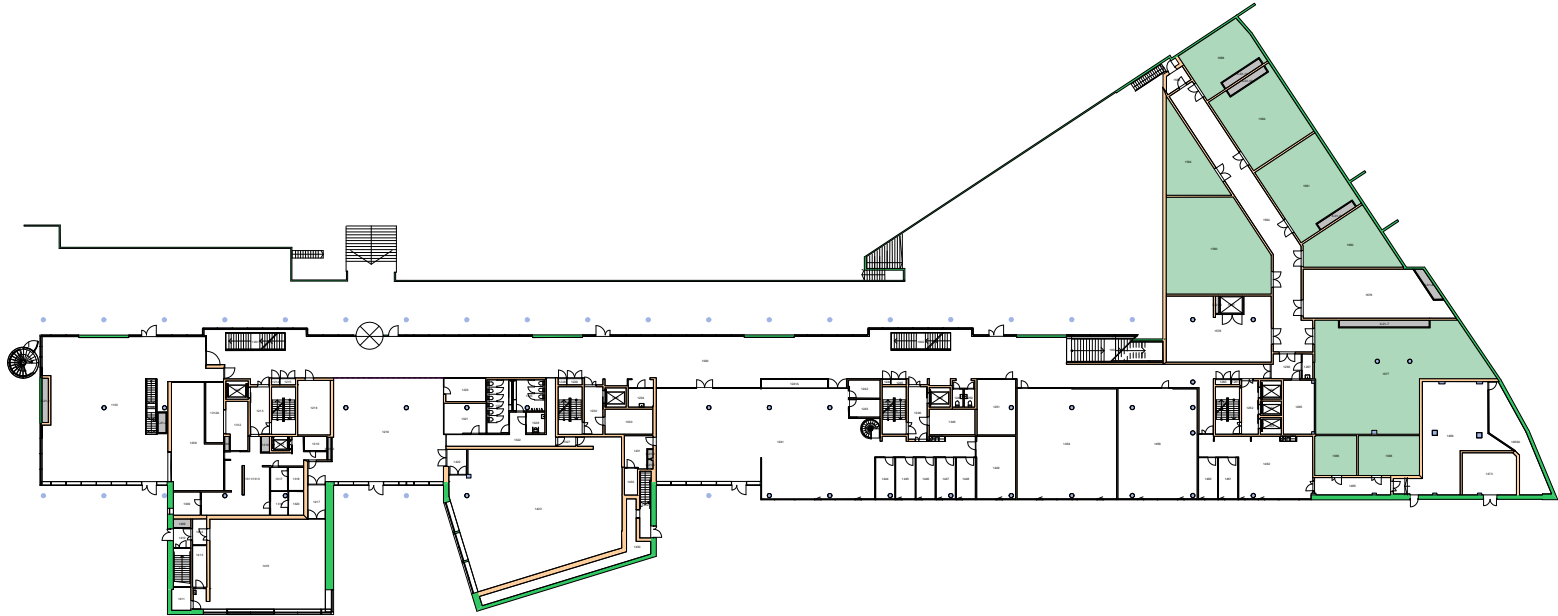


Forvaltningstegning
Ved ombygging el. må alle mål kontrolleres på stedet

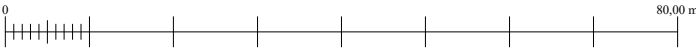

Space Manager Pythagoras AB

UiO : **Universitetet i Oslo**
Gaustad
GA06
Ole-Johan Dahls hus
Etasje: 01
Mål: 1:900 (A4 format)
Dato: 07.12.20

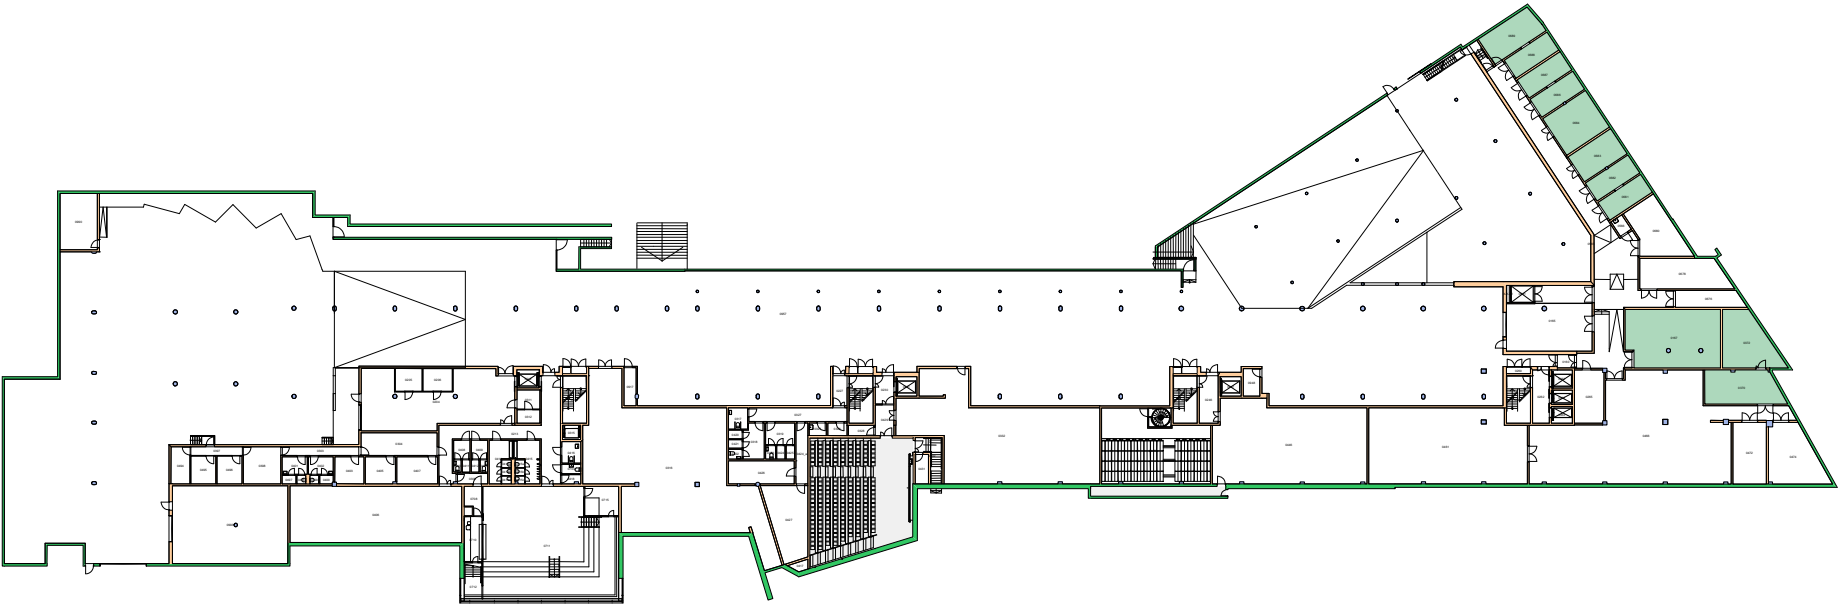

Forvaltningstegning
Ved ombygging el. må alle mål kontrolleres på stedet

