



Forvaltningstegning
Ved ombygging el. må alle mål kontrolleres på stedet

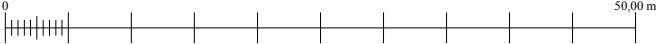




Forvaltningstegning
 Ved ombygging el. må alle mål kontrolleres på stedet

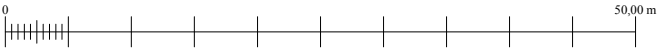


Space Manager Pythagoras AB Lisensen tilhører Universitetet i Oslo

UiO : **Universitetet i Oslo**
 Gaustad
 GA19
 Gaustadalléen 30
 Etasje: 03
 Mål: 1:600 (A4 format)
 Dato: 27.04.18

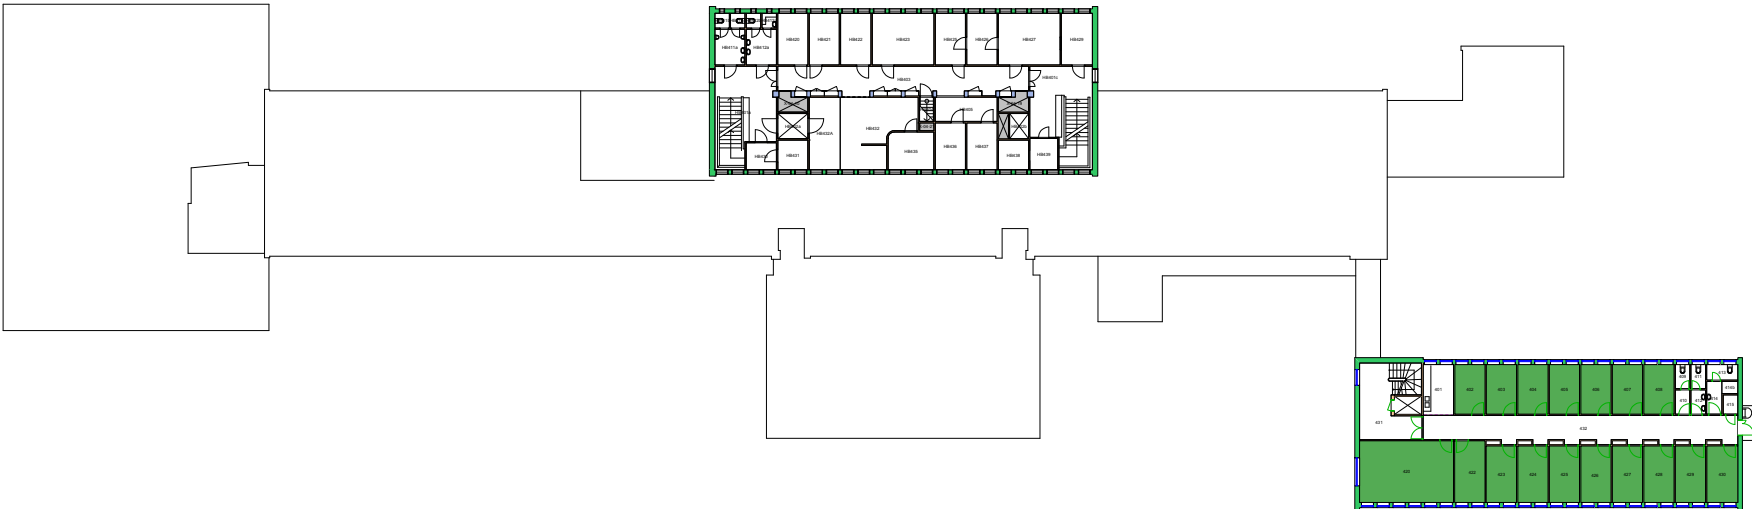


Forvaltningstegning
Ved ombygging el. må alle mål kontrolleres på stedet

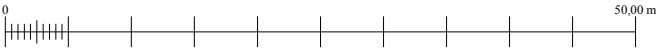

Space Manager Pythagoras AB Lisensen tilhører Universitetet i Oslo

UiO : **Universitetet i Oslo**
Gaustad
GA19
Gaustadalléen 30
Etasje: 04
Mål: 1:600 (A4 format)
Dato: 27.04.18

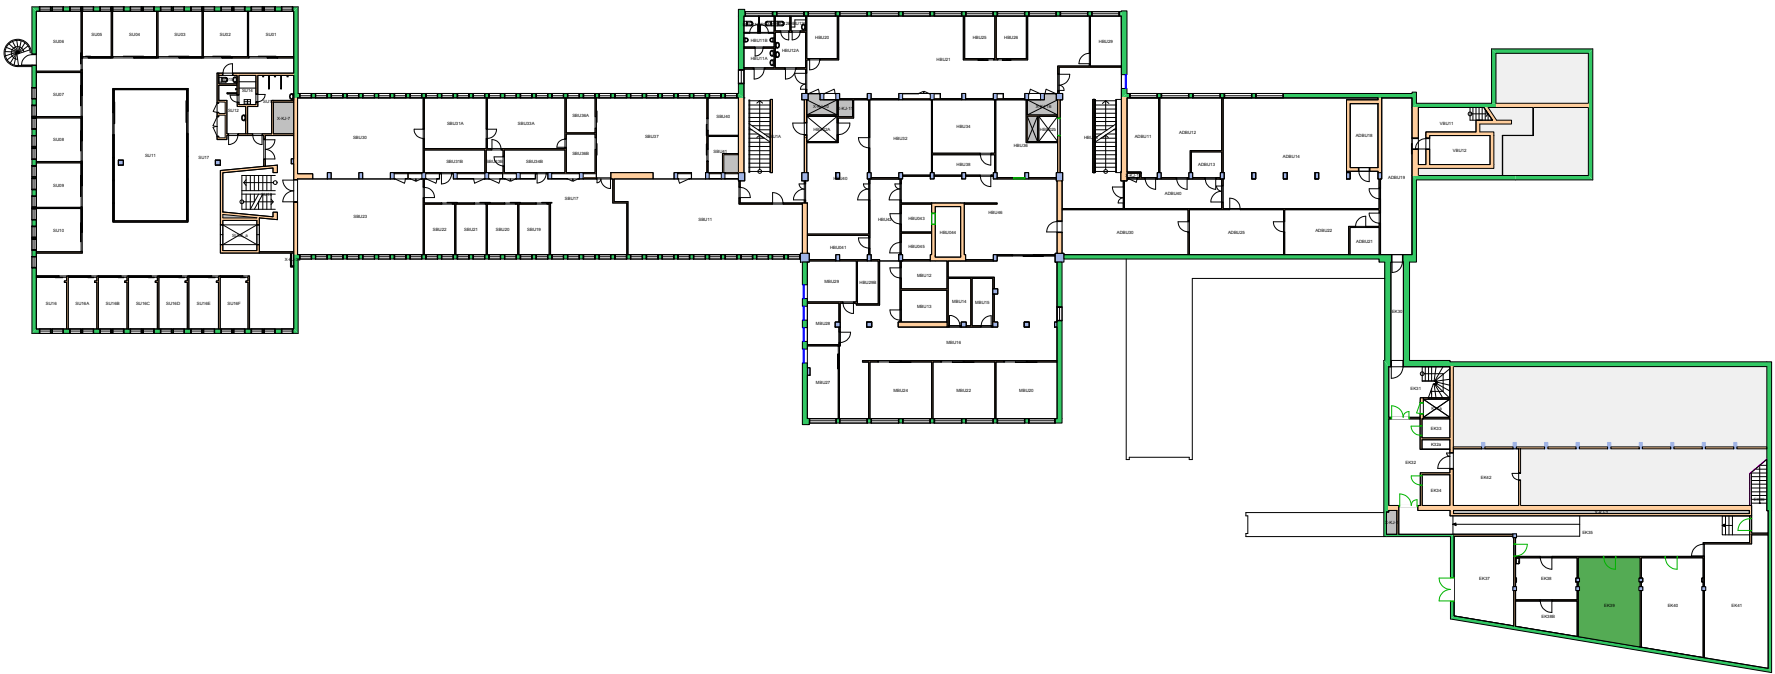

Forvaltningstegning
Ved ombygging el. må alle mål kontrolleres på stedet

