

Forvaltningstegning  
 Ved ombygging el. må alle mål kontrolleres på stedet






Forvaltningstegning  
Ved ombygging el. må alle mål kontrolleres på stedet




Space Manager Pythagoras AB    Lisensen tilhører Universitetet i Oslo

UiO : **Universitetet i Oslo**  
Gaustad  
GA19  
Gaustadalléen 30  
Etasje: 03  
Mål: 1:600 (A4 format)  
Dato: 11.05.20

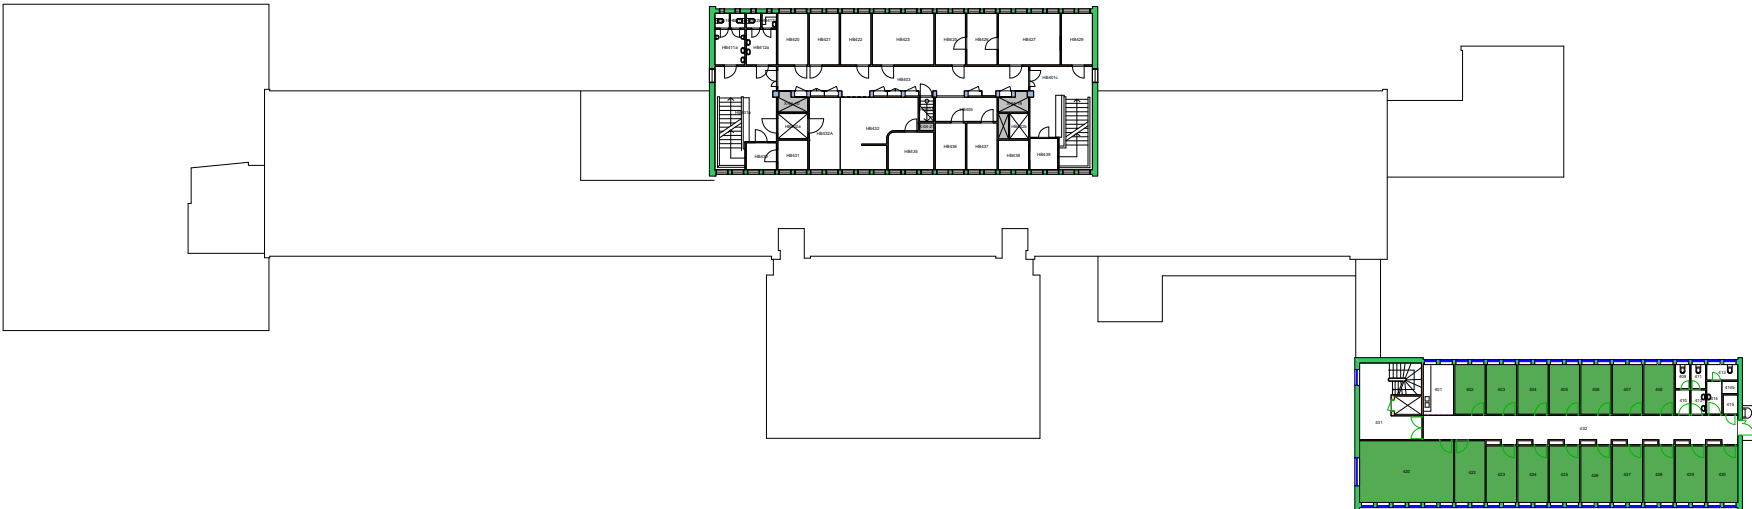

Forvaltningstegning  
Ved ombygging el. må alle mål kontrolleres på stedet



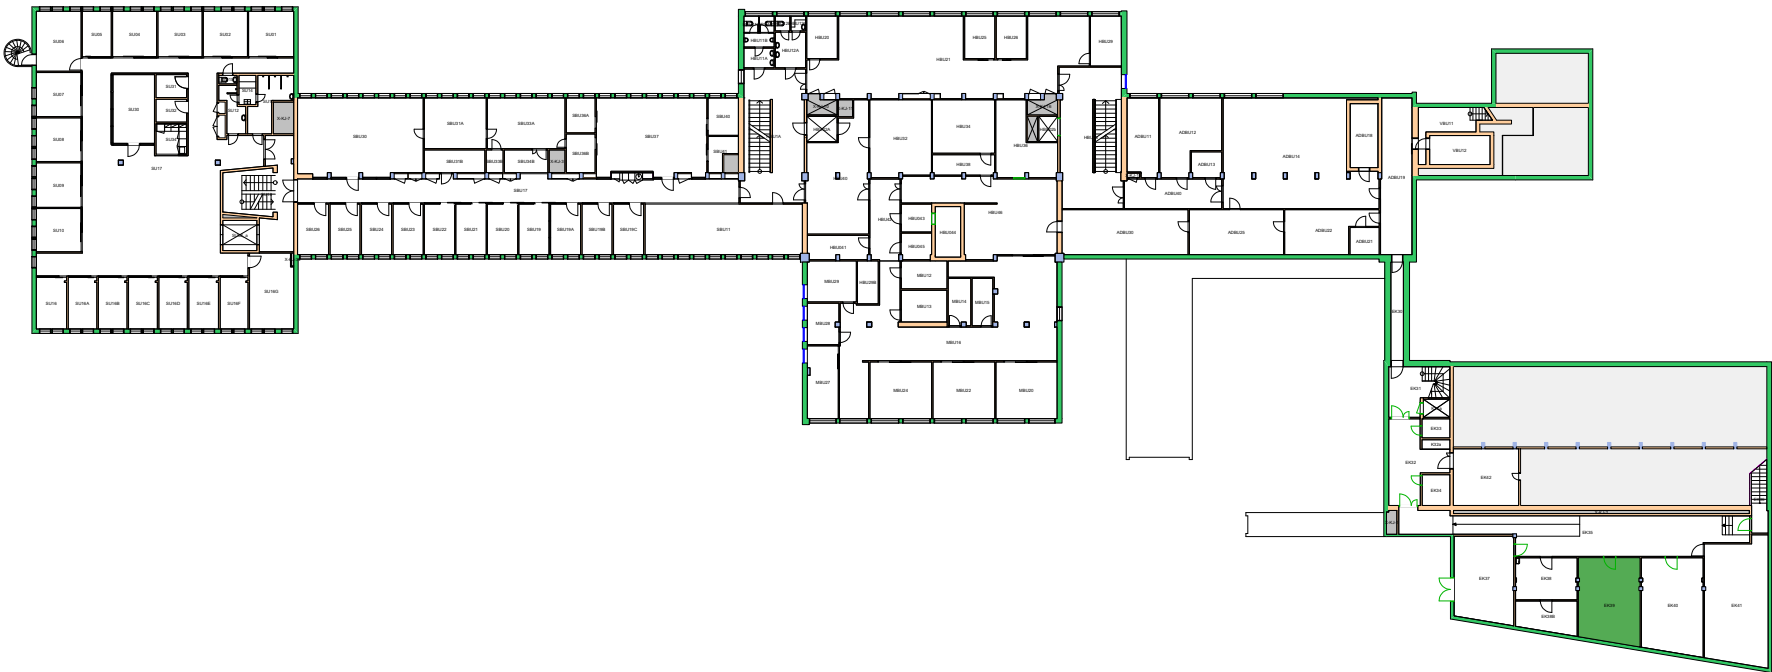

Forvaltningstegning  
 Ved ombygging el. må alle mål kontrolleres på stedet

