



Forvaltningstegning
 Ved ombygging el. må alle mål kontrolleres på stedet

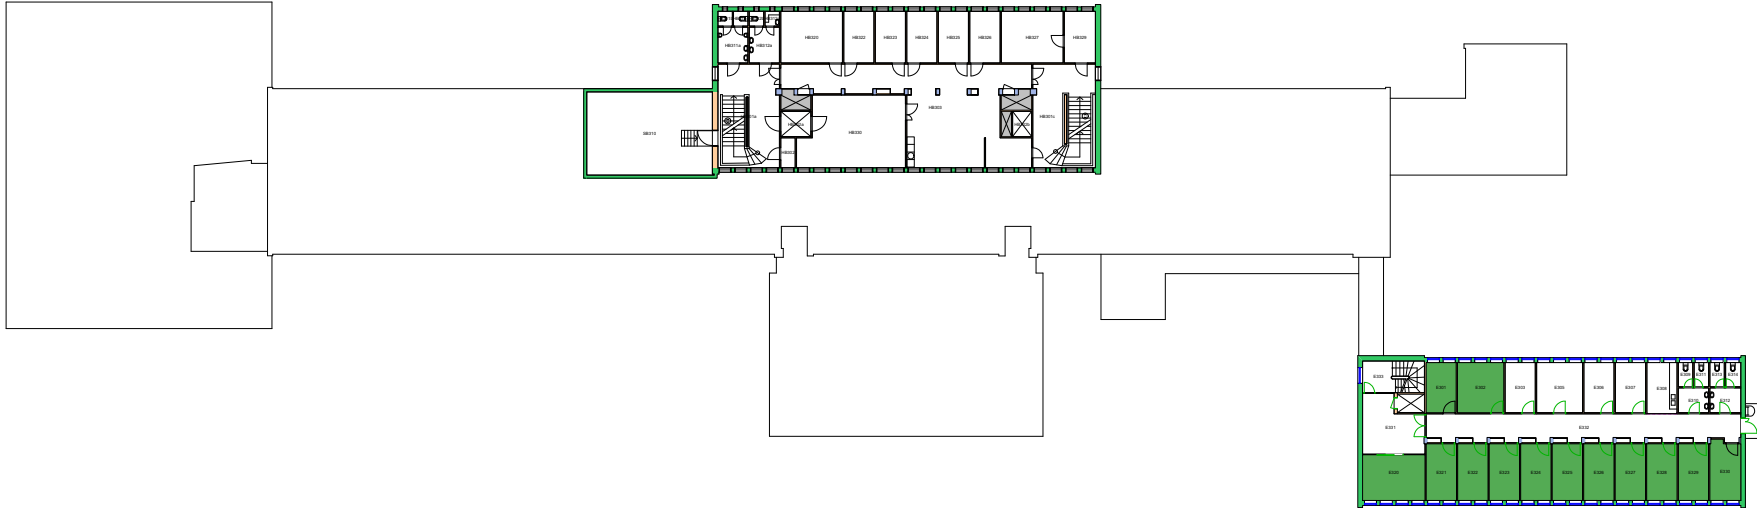



Forvaltningstegning
 Ved ombygging el. må alle mål kontrolleres på stedet



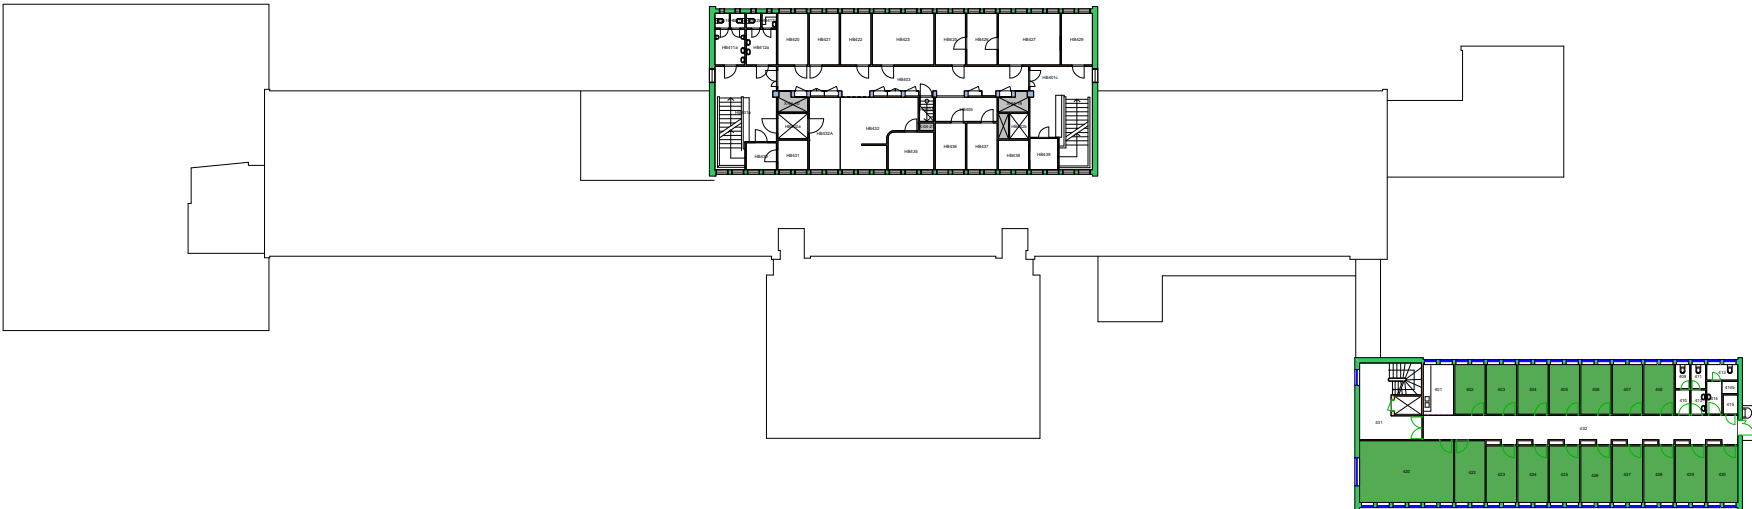


Forvaltningstegning
Ved ombygging el. må alle mål kontrolleres på stedet



Space Manager Pythagoras AB Lisensen tilhører Universitetet i Oslo

UiO : **Universitetet i Oslo**
Gaustad
GA19
Gaustadalléen 30
Etasje: 04
Mål: 1:600 (A4 format)
Dato: 05.09.20

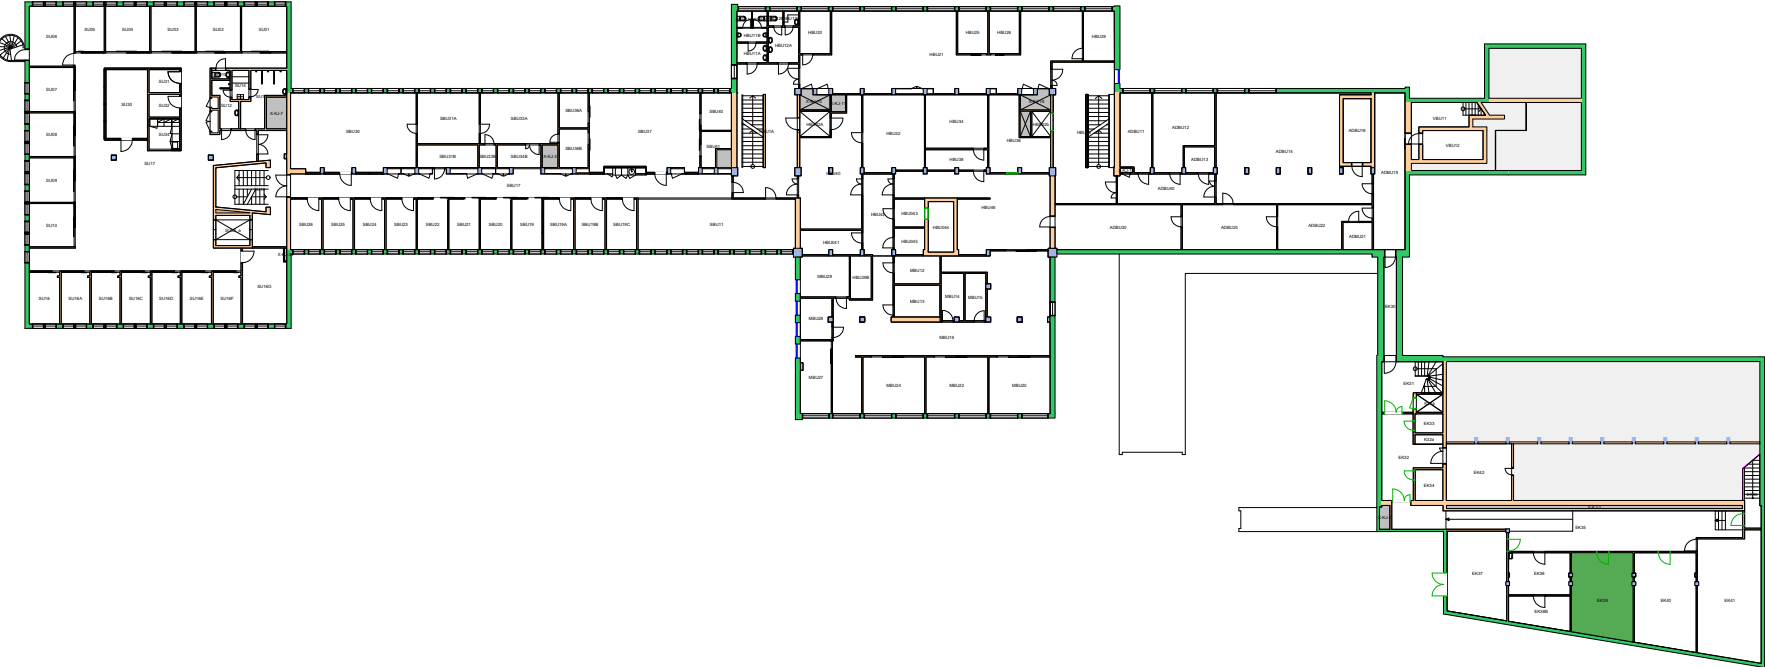

Forvaltningstegning
Ved ombygging el. må alle mål kontrolleres på stedet

