


Forvaltningstegning  
Ved ombygging el. må alle mål kontrolleres på stedet

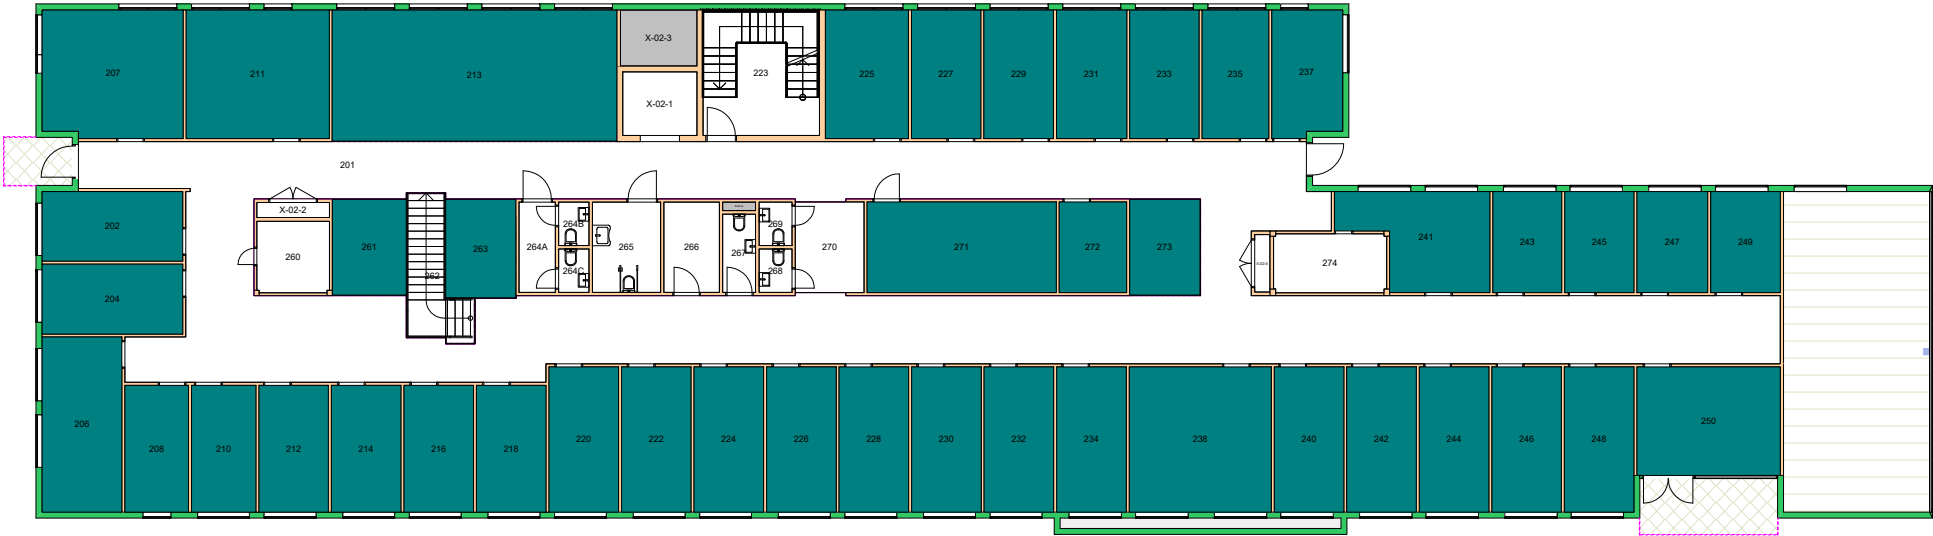

Space Manager Pythagoras AB

UiO : Universitetet i Oslo  
Andre Oslo  
AN39  
Sandakerveien 130  
Etasje: 01  
Mål: 1:250 (A4 format)  
Dato: 18.12.23



Forvaltningstegning  
Ved ombygging el. må alle mål kontrolleres på stedet



Space Manager Pythagoras AB

UiO : Universitetet i Oslo  
Andre Oslo  
AN39  
Sandakerveien 130  
Etasje: 02  
Mål: 1:250 (A4 format)  
Dato: 18.12.23