


Forvaltningstegning
Ved ombygging el. må alle mål kontrolleres på stedet





Forvaltningstegning
Ved ombygging el. må alle mål kontrolleres på stedet

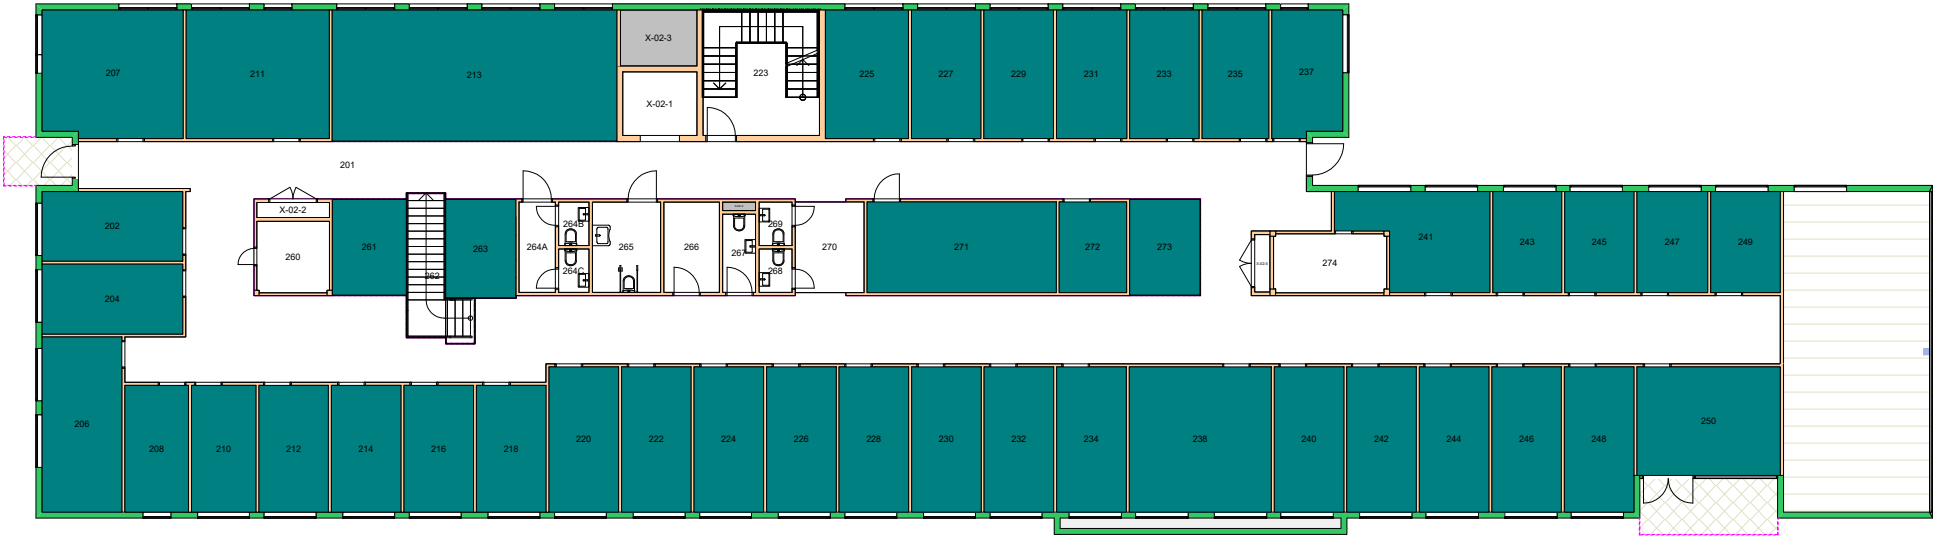

Space Manager Pythagoras AB

UiO : Universitetet i Oslo
Andre Oslo
AN39
Sandakerveien 130
Etasje: 02
Mål: 1:250 (A4 format)
Dato: 16.05.23