


Forvaltningstegning
Ved ombygging el. må alle mål kontrolleres på stedet

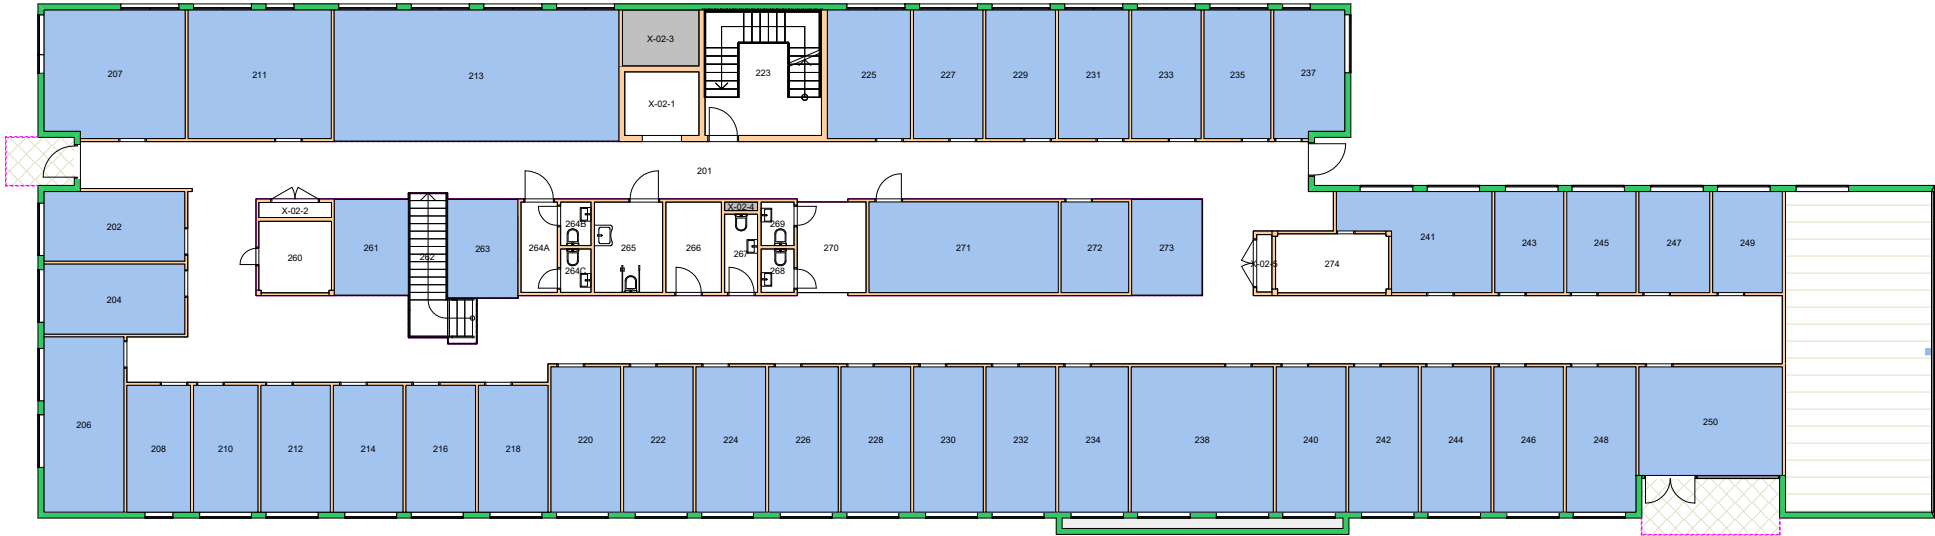

Space Manager Pythagoras AB

UiO : Universitetet i Oslo
Andre Oslo
AN39
Sandakerveien 130
Etasje: 01
Mål: 1:250 (A4 format)
Dato: 12.09.22



Forvaltningstegning
 Ved ombygging el. må alle mål kontrolleres på stedet

