





Forvaltningstegning
Ved ombygging el. må alle mål kontrolleres på stedet



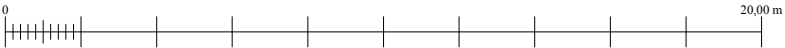


Forvaltningstegning
Ved ombygging el. må alle mål kontrolleres på stedet

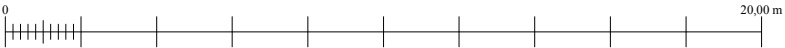


UiO : **Universitetet i Oslo**
 Blindern
 BL35
 Sognsvn. 68
 Etasje: 04
 Mål: 1:200 (A4 format)
 Dato: 03.09.18

290100 Senter for utvikling og miljø ■

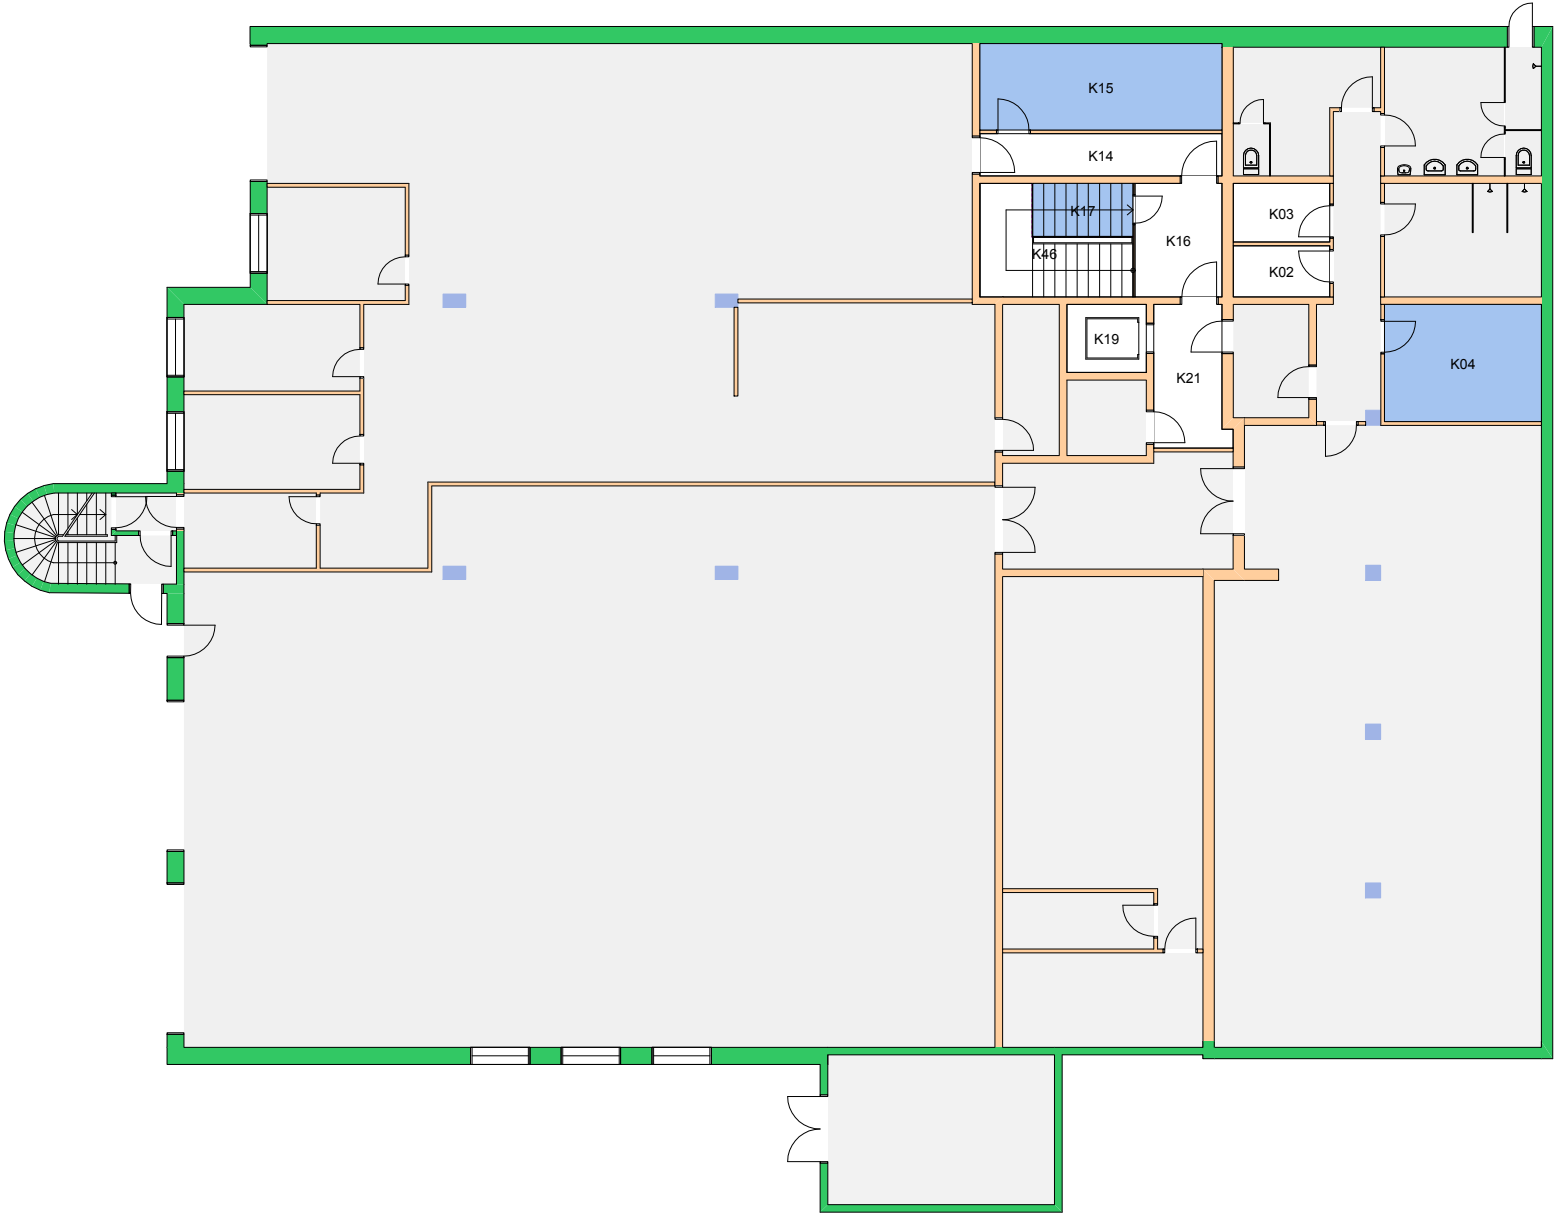

Forvaltningstegning
Ved ombygging el. må alle mål kontrolleres på stedet

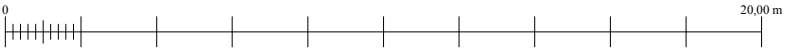

UiO : **Universitetet i Oslo**
 Blindern
 BL35
 Sognsvn. 68
 Etasje: KJ
 Mål: 1:200 (A4 format)
 Dato: 03.09.18