


Forvaltningstegning  
 Ved ombygging el. må alle mål kontrolleres på stedet

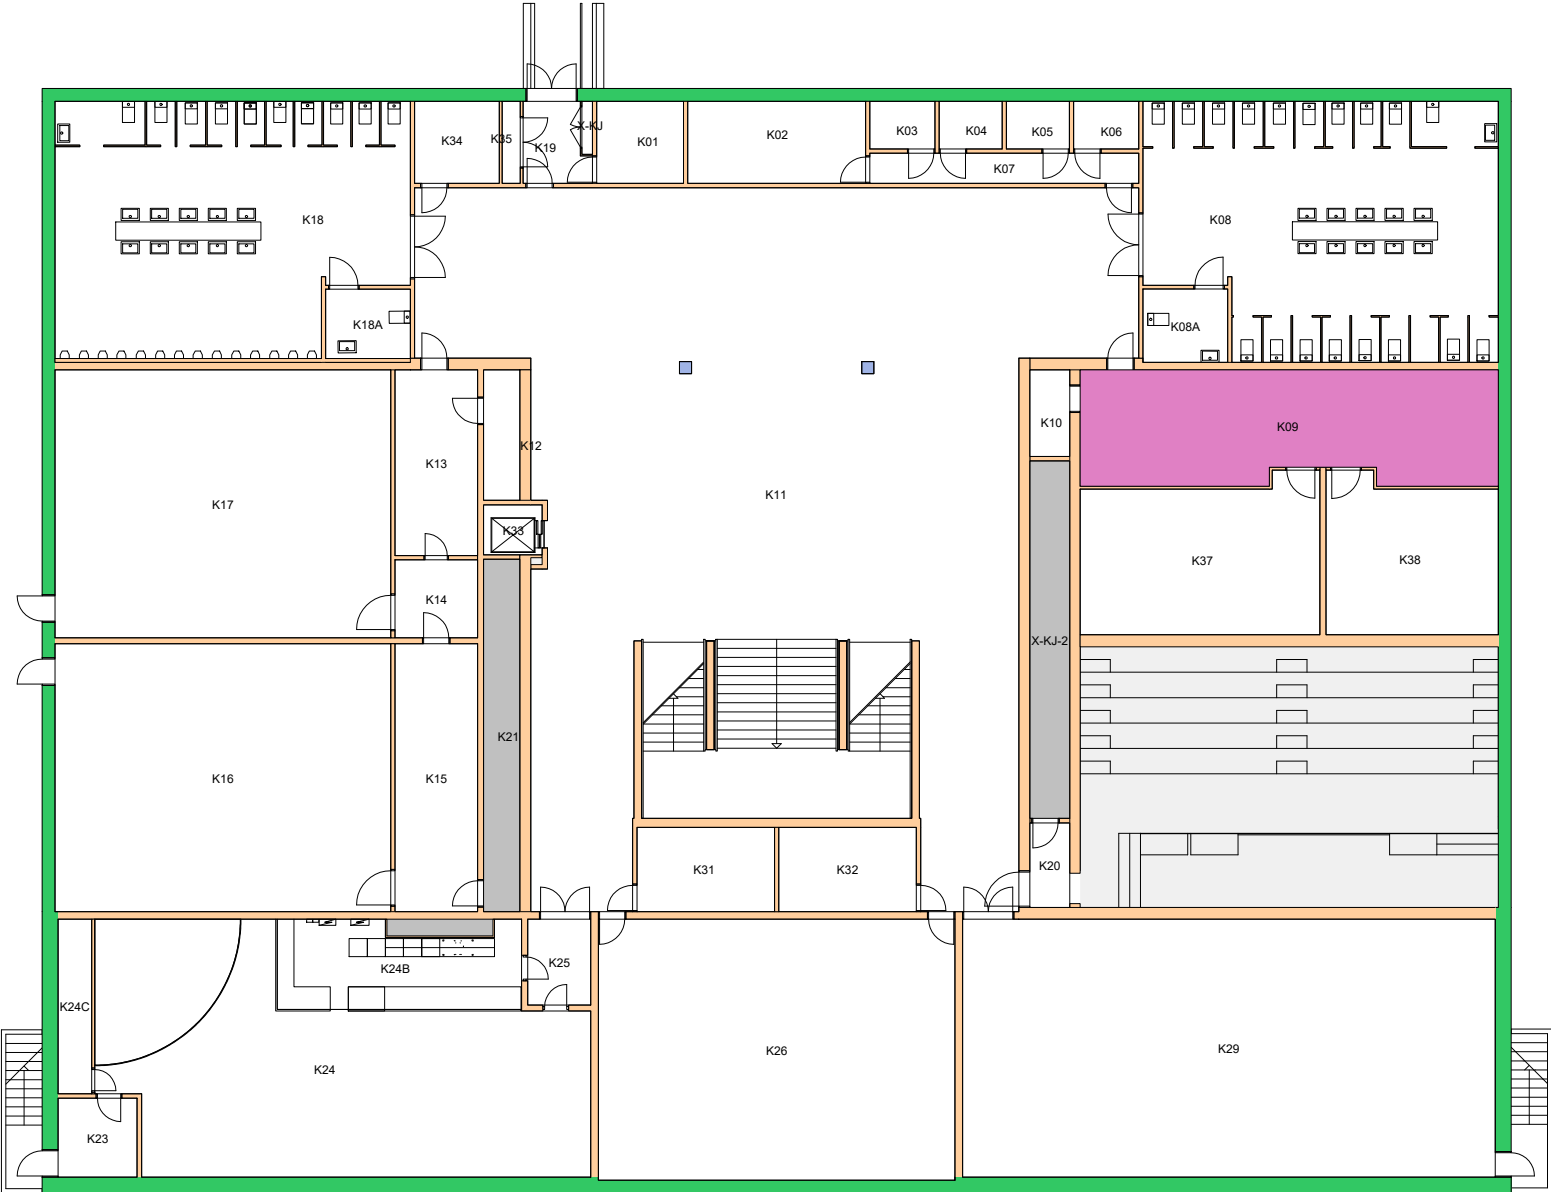

Space Manager Pythagoras AB

UiO : Universitetet i Oslo  
 Blindern  
 BL05  
 Sophus Bugges hus  
 Etasje: 02  
 Mål: 1:250 (A4 format)  
 Dato: 07.12.20




Forvaltningstegning  
 Ved ombygging el. må alle mål kontrolleres på stedet



Space Manager Pythagoras AB

UiO : Universitetet i Oslo  
 Blindern  
 BL05  
 Sophus Bugges hus  
 Etasje: KJ  
 Mål: 1:250 (A4 format)  
 Dato: 07.12.20

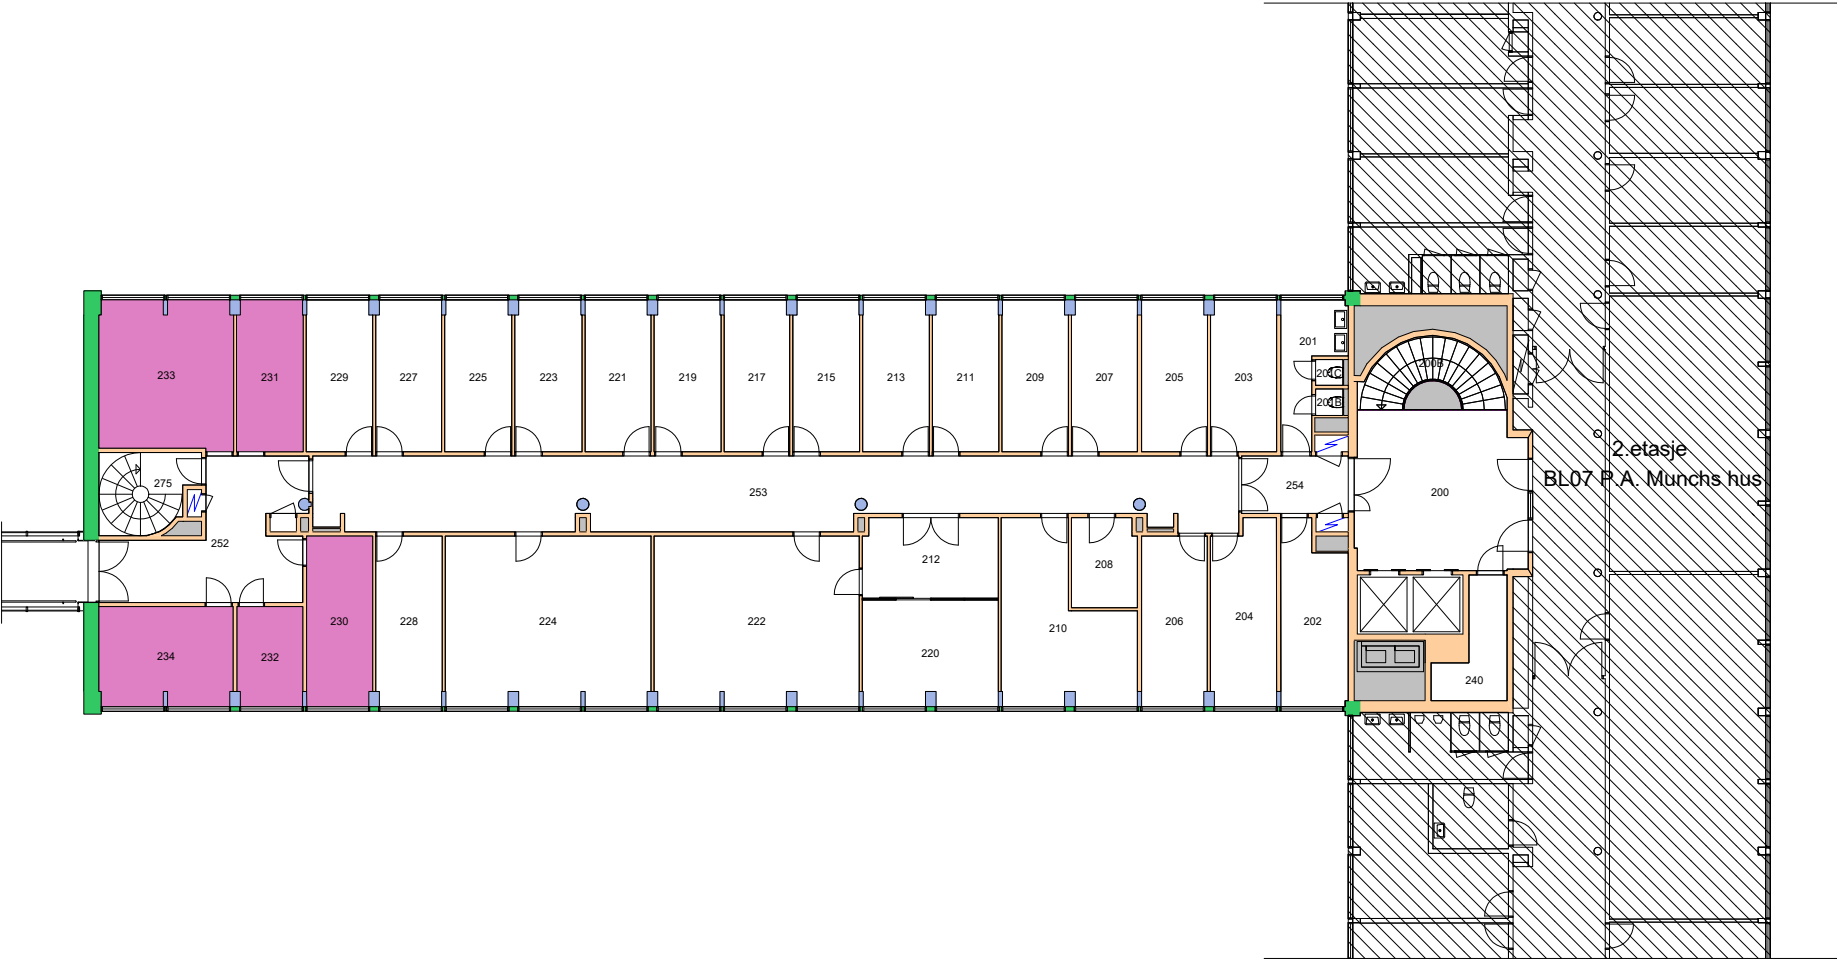

2. etasje  
BL07 P.A. Munchs hus

Forvaltningstegning  
Ved ombygging el. må alle mål kontrolleres på stedet



Space Manager Pythagoras AB

UiO : Universitetet i Oslo  
 Blindern  
 BL08  
 Niels Treschows hus  
 Etasje: 02  
 Mål: 1:250 (A4 format)  
 Dato: 07.12.20




Forvaltningstegning  
 Ved ombygging el. må alle mål kontrolleres på stedet




Space Manager Pythagoras AB

UiO : Universitetet i Oslo  
 Blindern  
 BL13  
 Vilhelm Bjerknes hus  
 Etasje: 02  
 Mål: 1:300 (A4 format)  
 Dato: 07.12.20

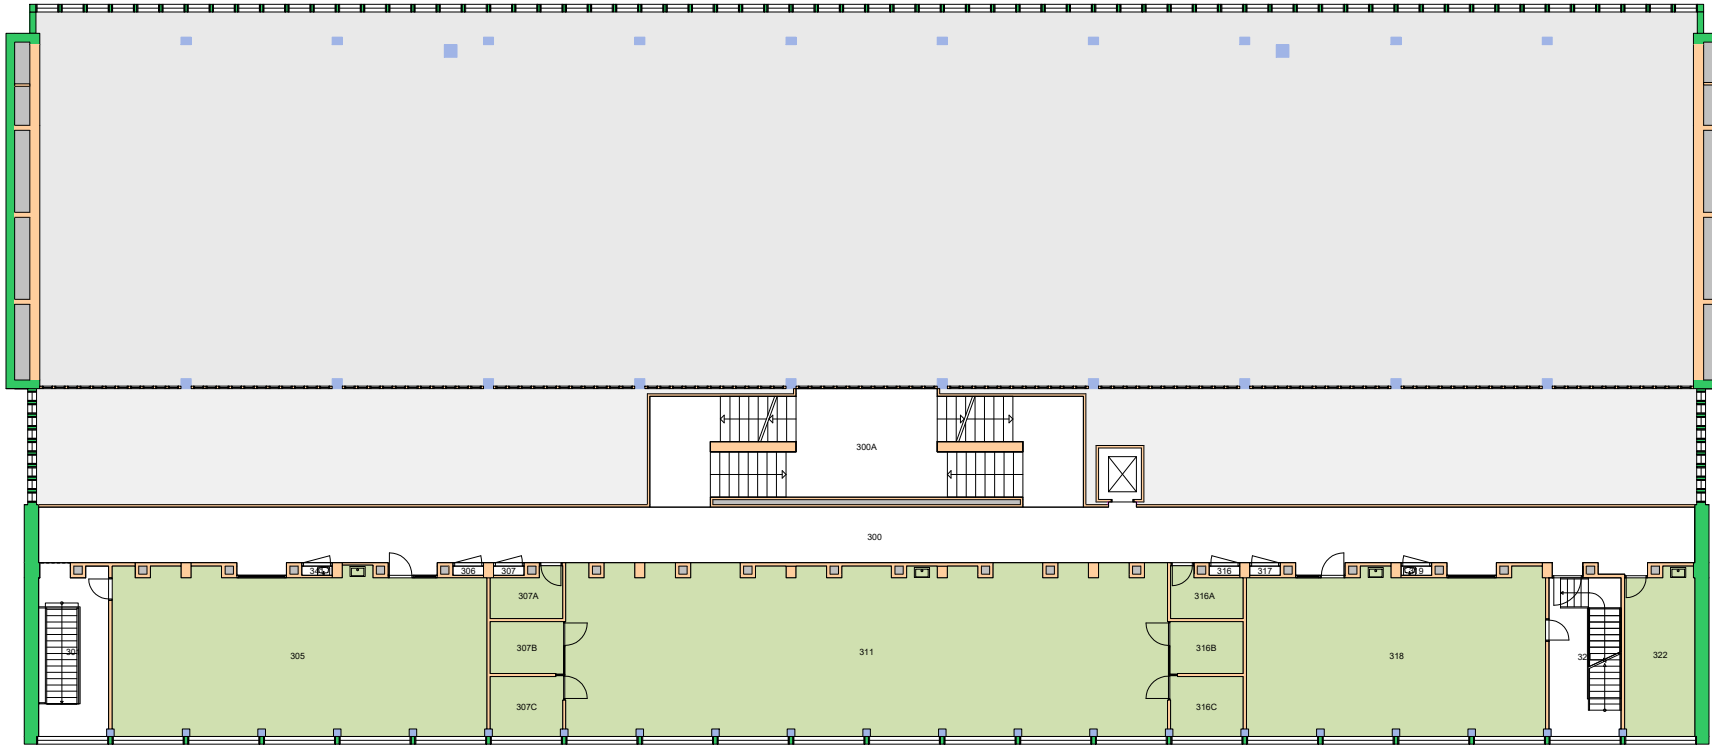

Forvaltningstegning  
Ved ombygging el. må alle mål kontrolleres på stedet



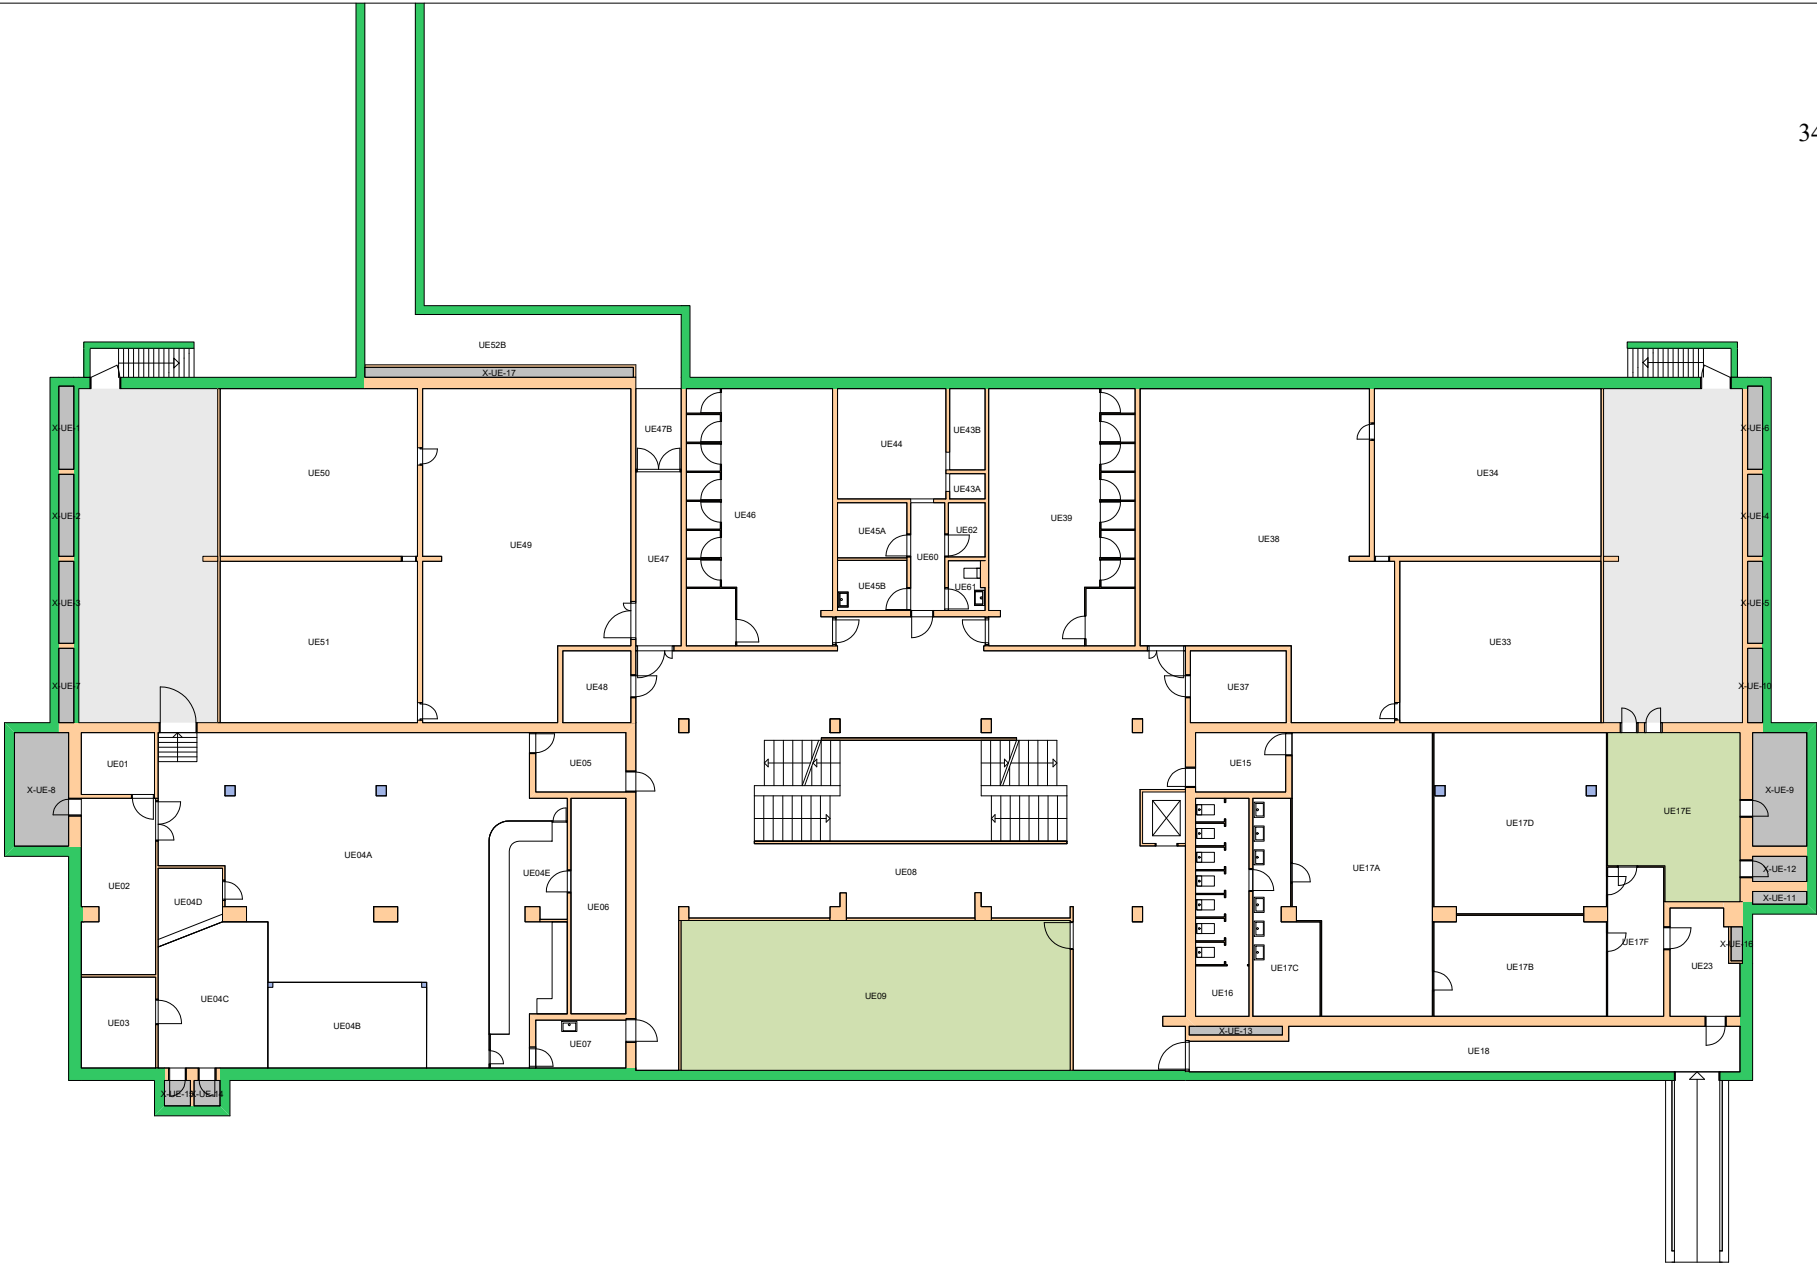


Forvaltningstegning  
Ved ombygging el. må alle mål kontrolleres på stedet



Space Manager Pythagoras AB

UiO : Universitetet i Oslo  
 Blindern  
 Vilhelm Bjerknes hus  
 Etasje: UE  
 Mål: 1:300 (A4 format)  
 Dato: 07.12.20

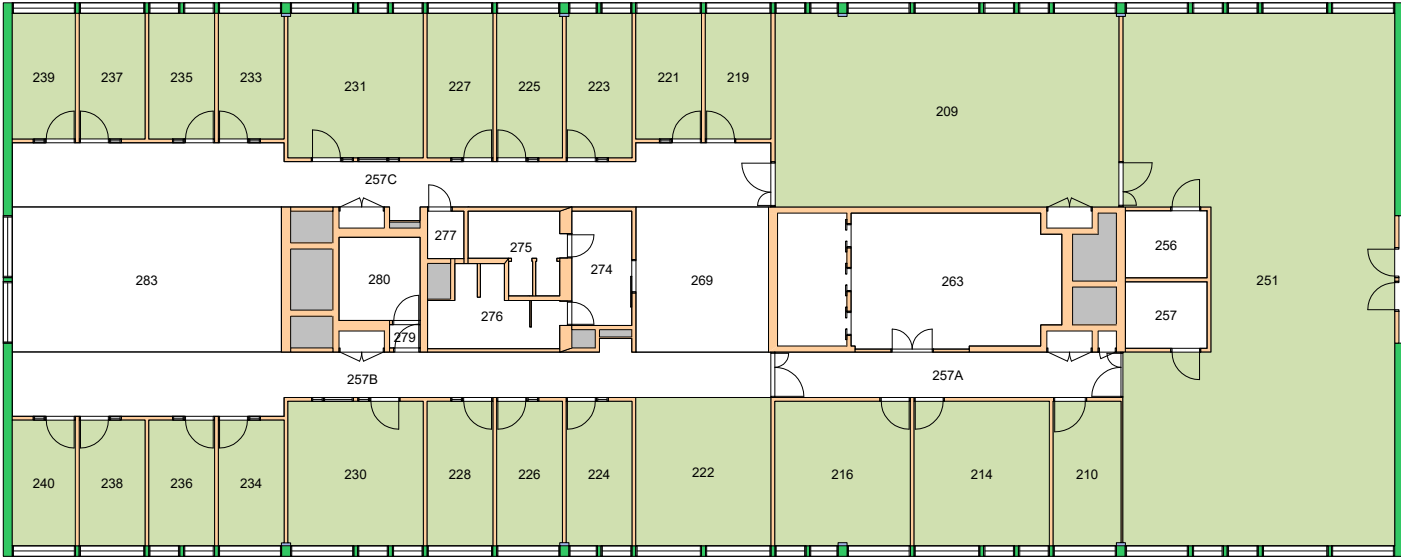


Forvaltningstegning  
Ved ombygging el. må alle mål kontrolleres på stedet




Space Manager Pythagoras AB


UiO : Universitetet i Oslo  
Blindern  
BL14  
Niels Henrik Abels hus  
Etasje: 02  
Mål: 1:250 (A4 format)  
Dato: 07.12.20

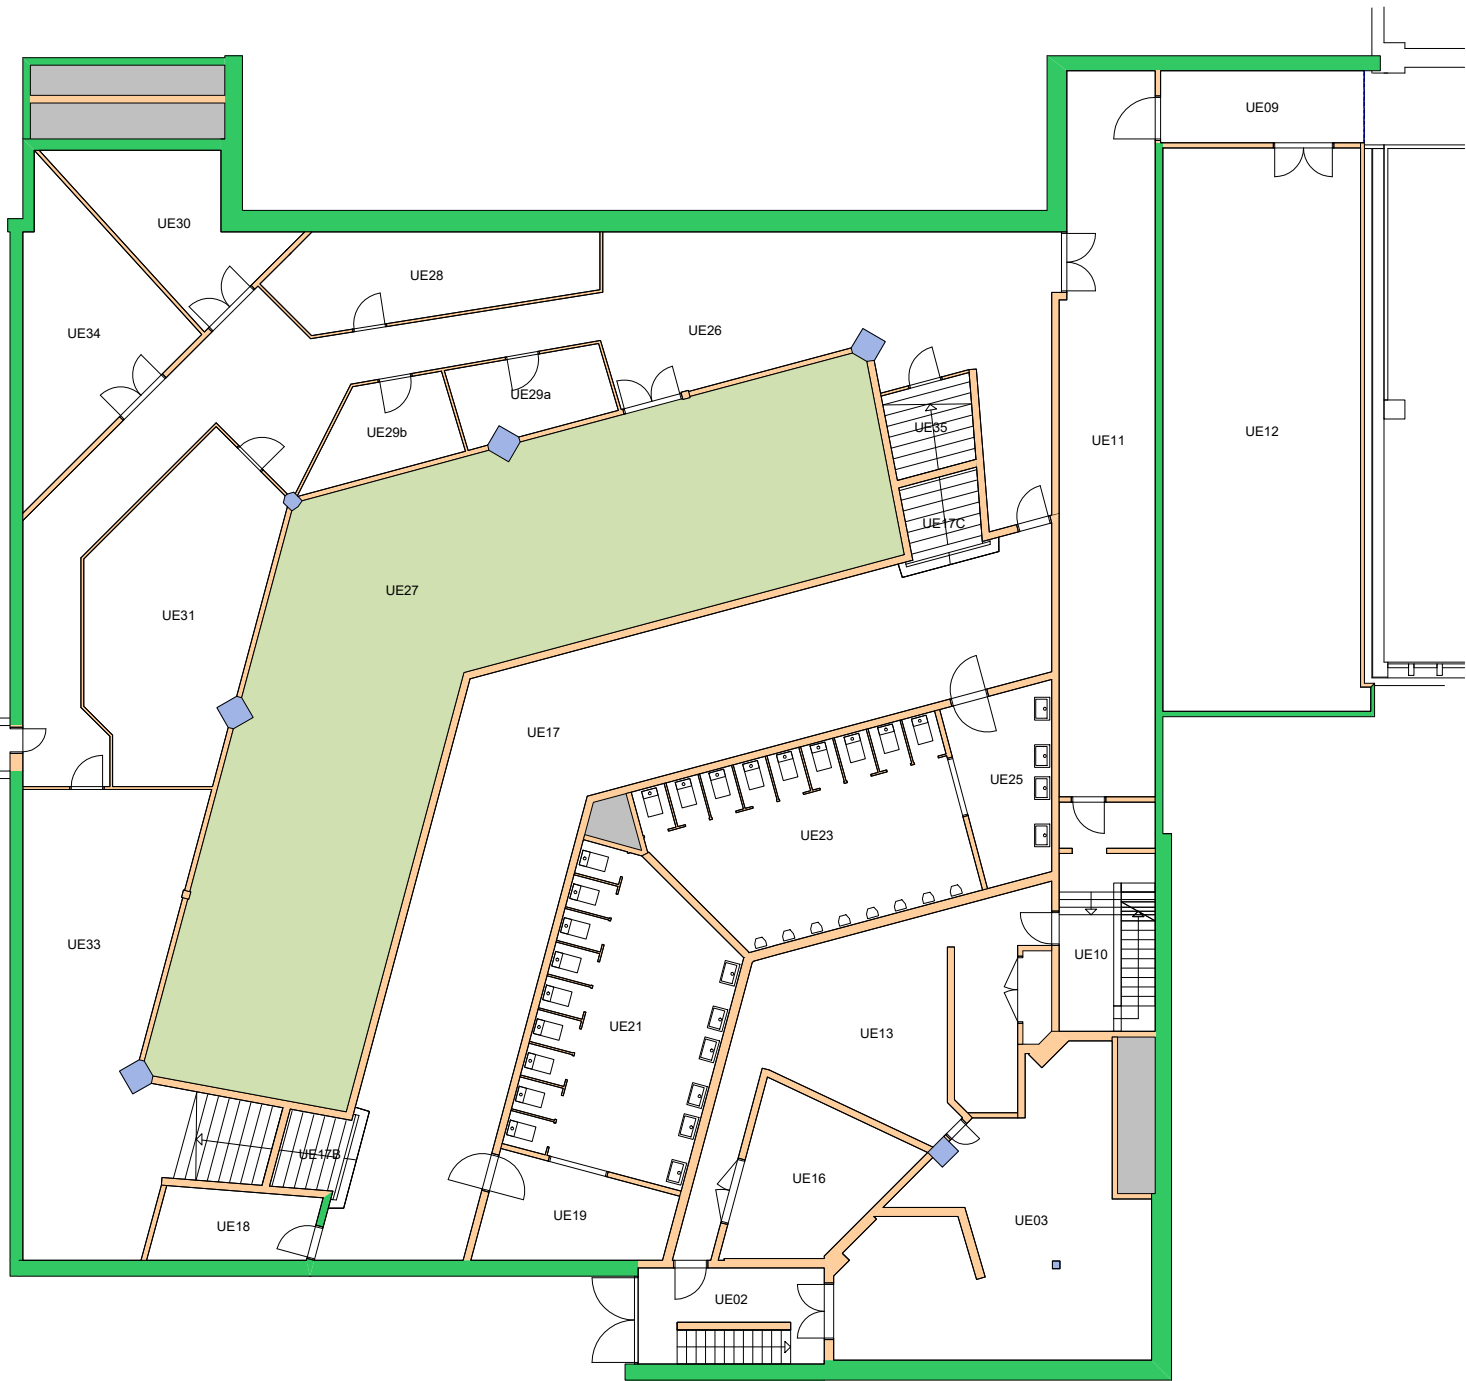


Forvaltningstegning  
Ved ombygging el. må alle mål kontrolleres på stedet

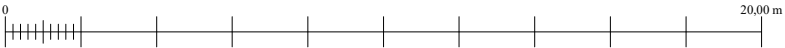



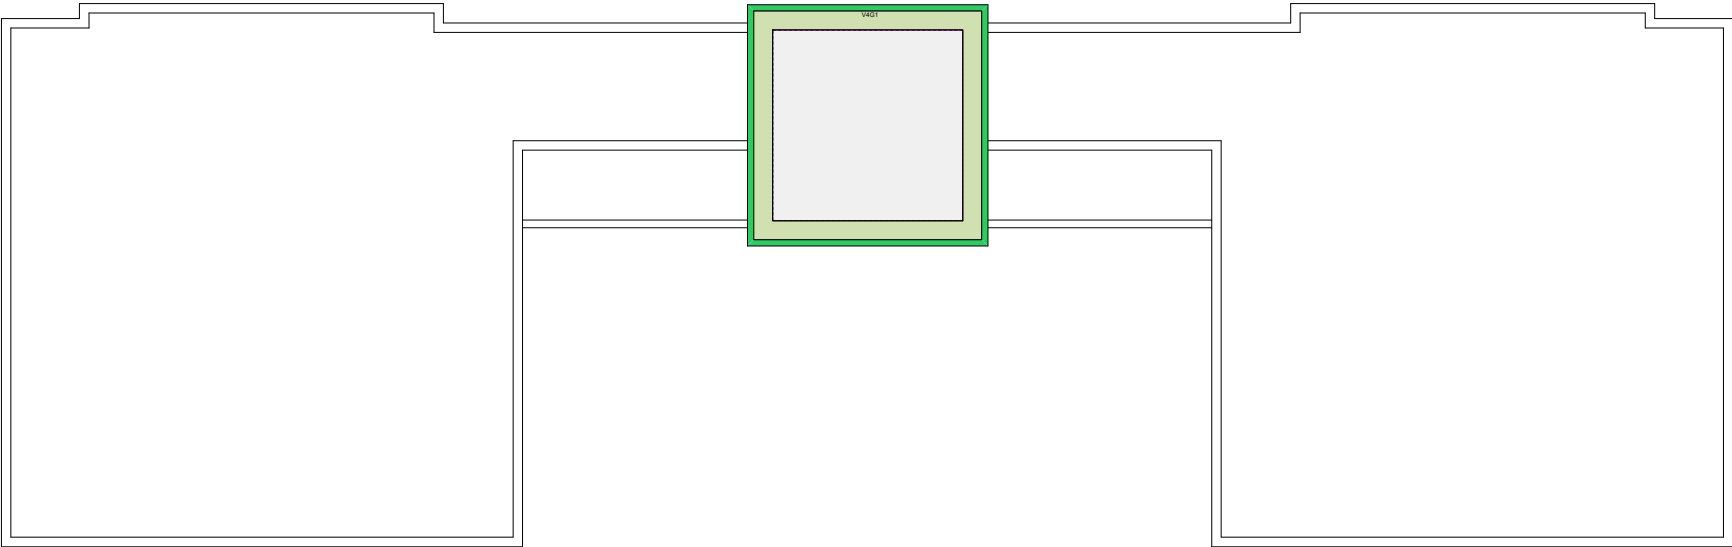


Forvaltningstegning  
Ved ombygging el. må alle mål kontrolleres på stedet

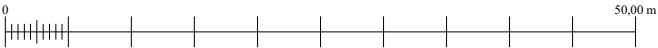


Space Manager Pythagoras AB

UiO : **Universitetet i Oslo**  
Blindern  
BL24  
Fysikkbygningen  
Etasje: GALLERI  
Mål: 1:600 (A4 format)  
Dato: 07.12.20

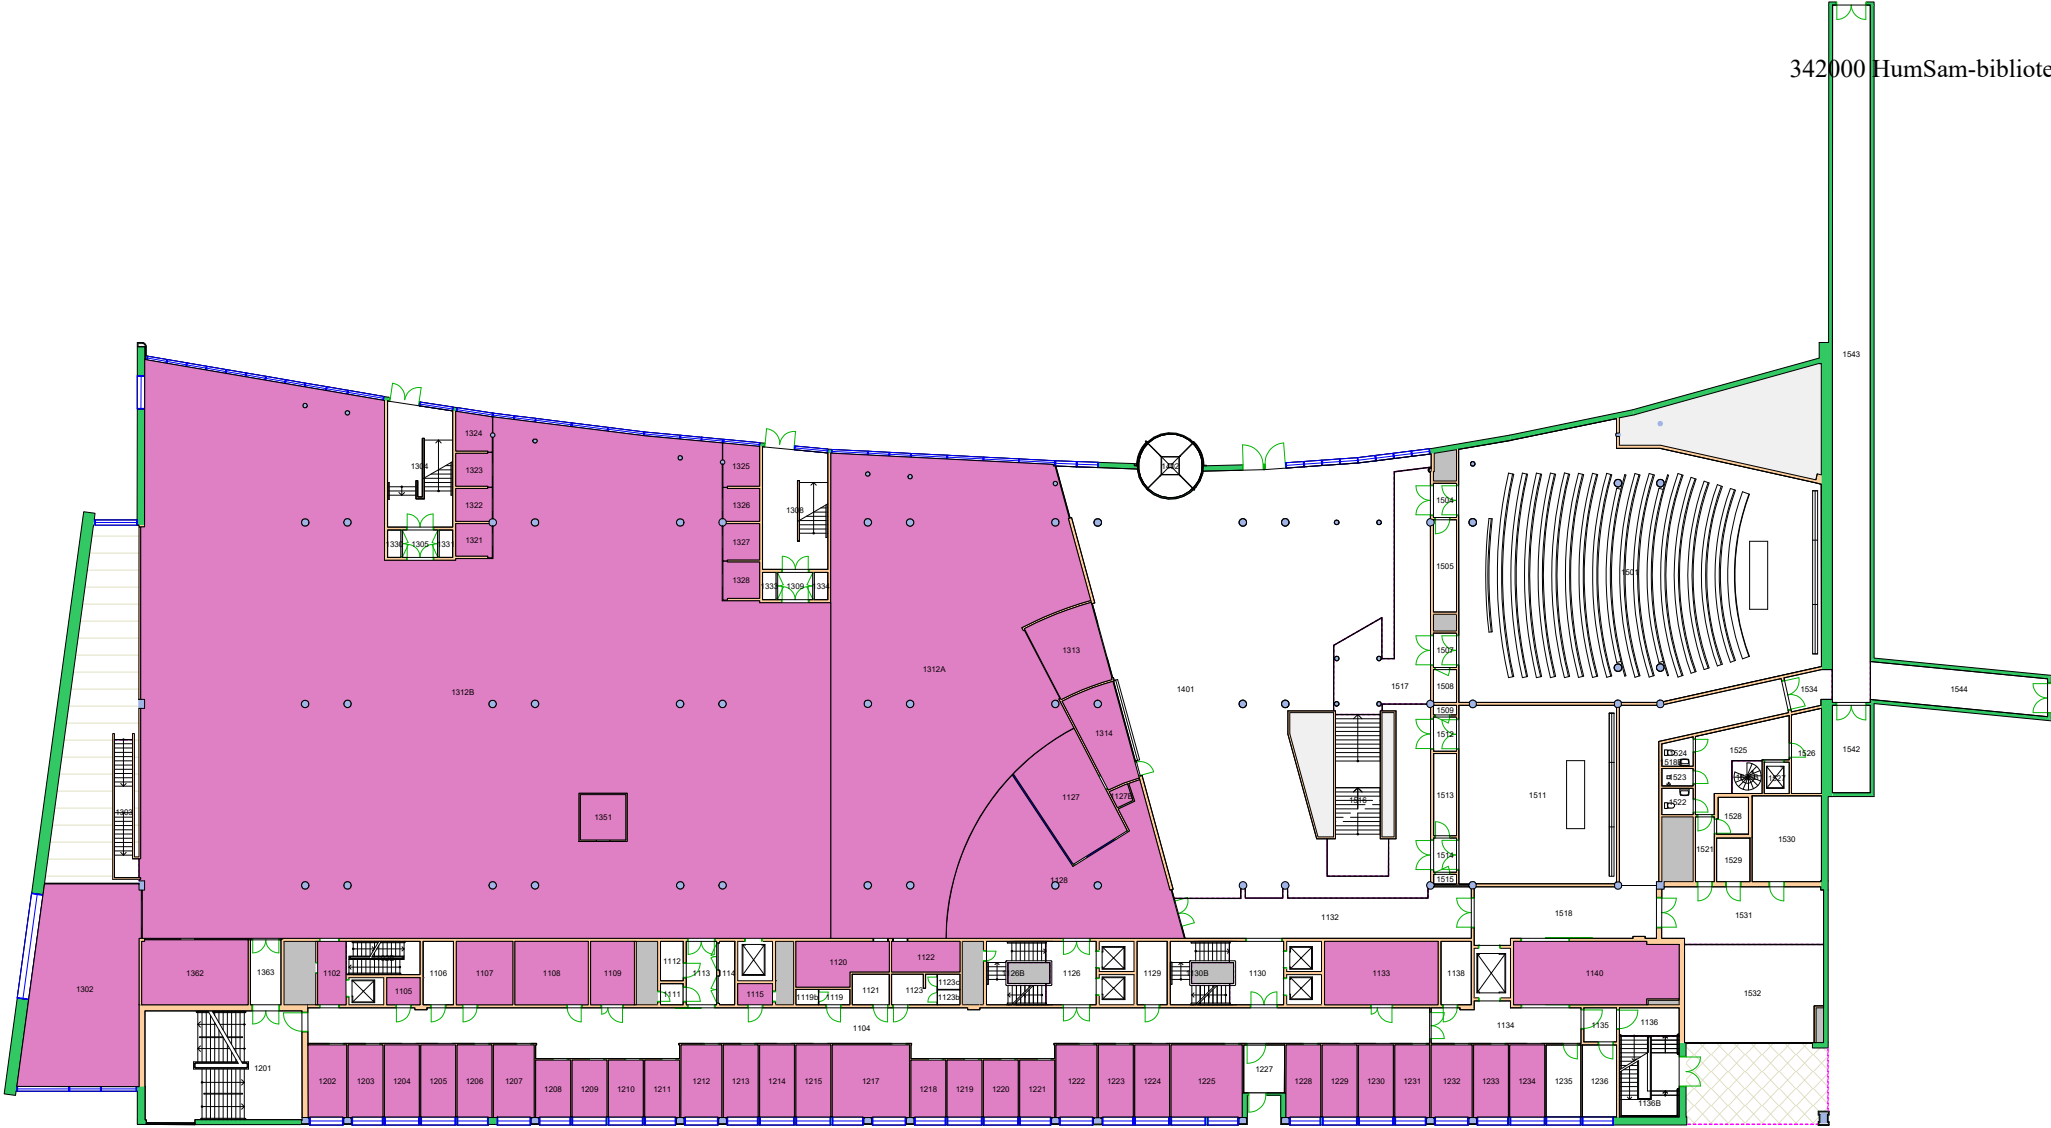


Forvaltningstegning  
Ved ombygging el. må alle mål kontrolleres på stedet

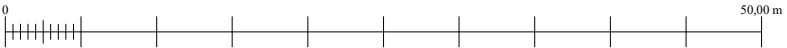




Forvaltningstegning  
Ved ombygging el. må alle mål kontrolleres på stedet

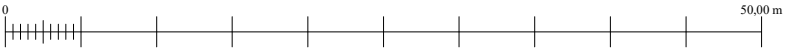


Space Manager Pythagoras AB

UiO : Universitetet i Oslo  
 Blindern  
 BL27  
 Georg Sverdrups hus  
 Etasje: 02  
 Mål: 1:500 (A4 format)  
 Dato: 07.12.20

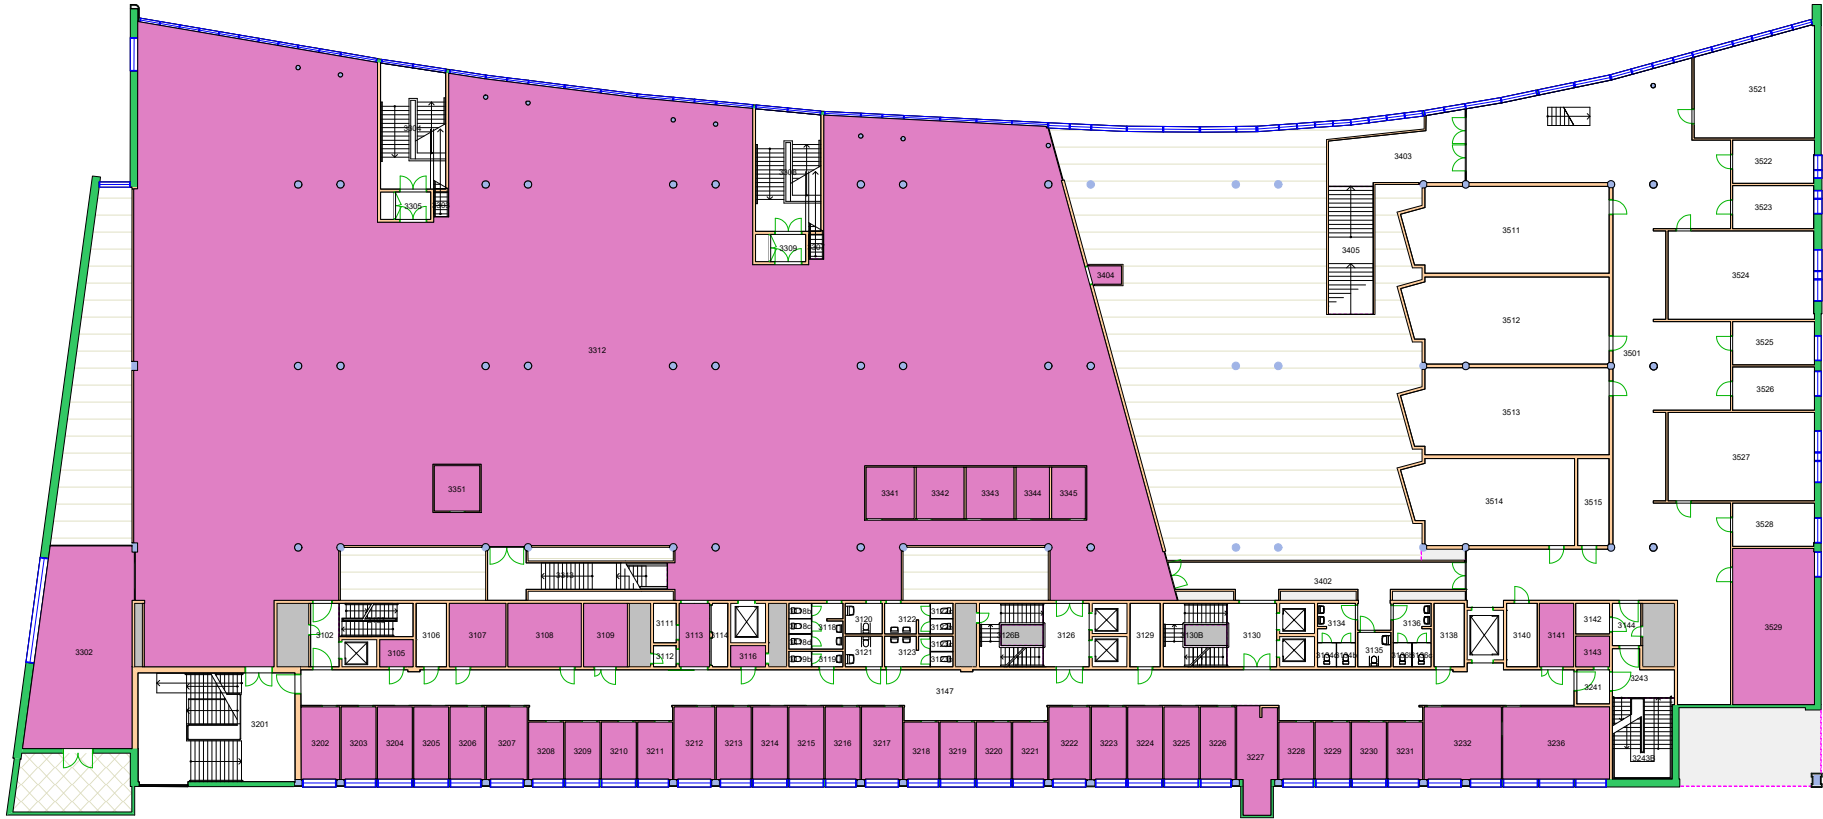


Forvaltningstegning  
Ved ombygging el. må alle mål kontrolleres på stedet

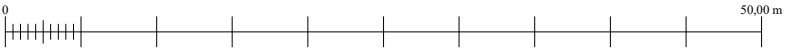


Space Manager Pythagoras AB

UiO : Universitetet i Oslo  
Blindern  
BL27  
Georg Sverdrups hus  
Etasje: 03  
Mål: 1:500 (A4 format)  
Dato: 07.12.20

340110 Administrasjonen  
342000 HumSam-biblioteket

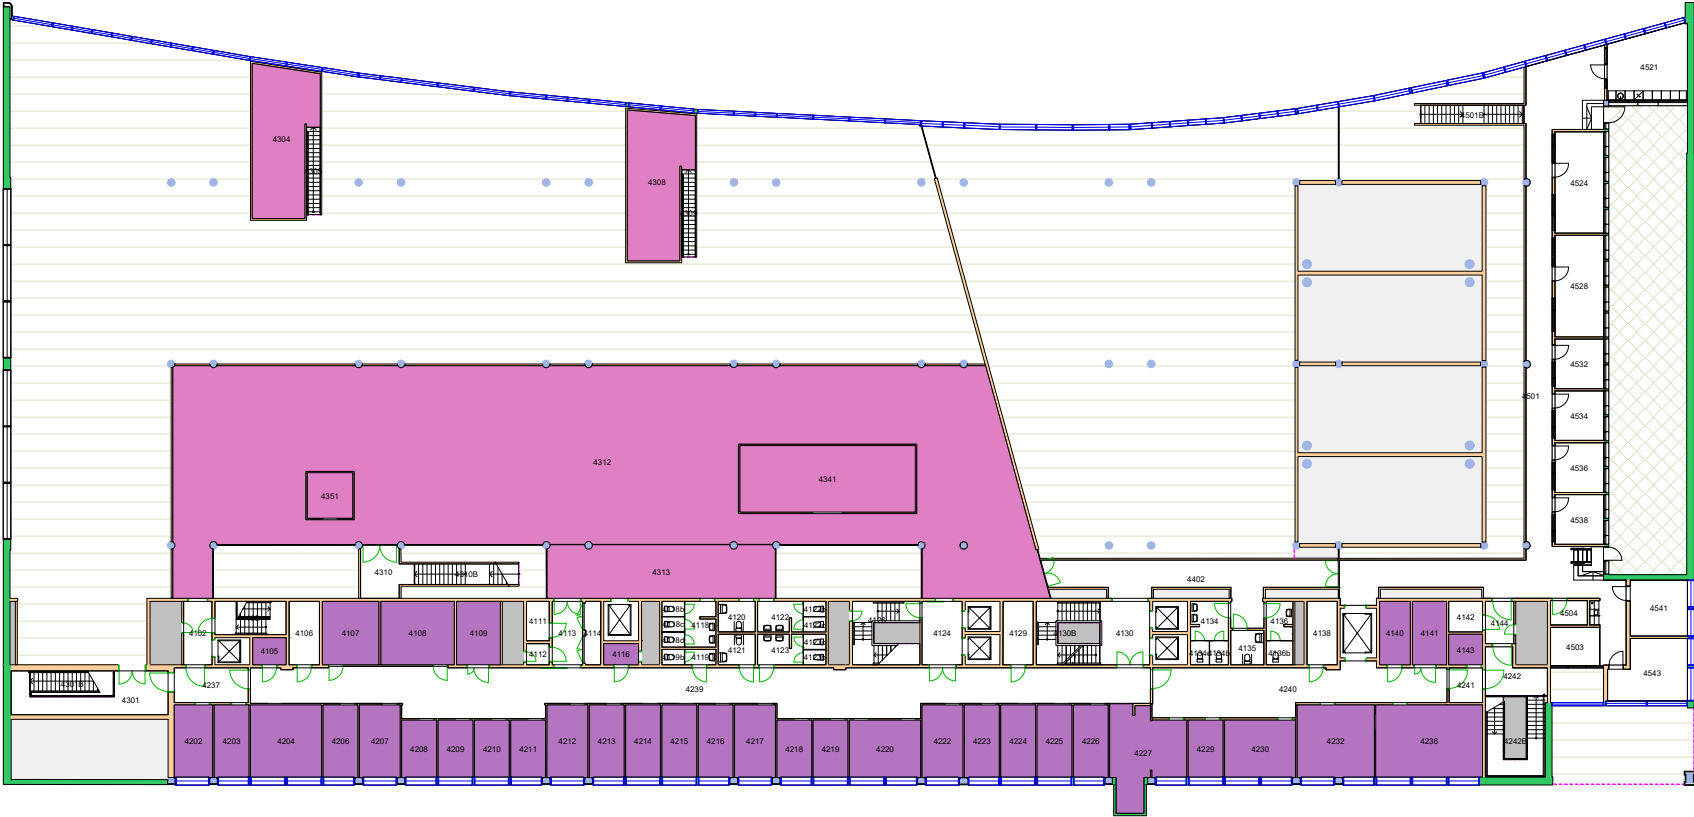

Forvaltningstegning  
Ved ombygging el. må alle mål kontrolleres på stedet

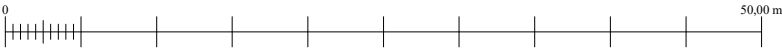

Space Manager Pythagoras AB


UiO : Universitetet i Oslo  
Blindern  
BL27  
Georg Sverdrups hus  
Etasje: 04  
Mål: 1:500 (A4 format)  
Dato: 07.12.20

# Brukerenhet

341500 Realfagsbiblioteket ■  
342000 HumSam-biblioteket ■



Forvaltningstegning  
Ved ombygging el. må alle mål kontrolleres på stedet

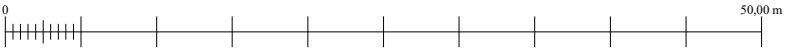


Space Manager Pythagoras AB

UiO : Universitetet i Oslo  
Blindern  
BL27  
Georg Sverdrups hus  
Etasje: KJ  
Mål: 1:500 (A4 format)  
Dato: 07.12.20

340110 Administrasjonen  
342000 HumSam-biblioteket



Forvaltningstegning  
Ved ombygging el. må alle mål kontrolleres på stedet

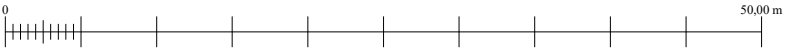

Space Manager Pythagoras AB

UiO : Universitetet i Oslo  
Blindern  
BL27  
Georg Sverdrups hus  
Etasje: UE  
Mål: 1:500 (A4 format)  
Dato: 07.12.20




Forvaltningstegning  
 Ved ombygging el. må alle mål kontrolleres på stedet




UiO : Universitetet i Oslo  
 Blindern  
 BL29  
 Domus Theologica  
 Etasje: 01  
 Mål: 1:450 (A4 format)  
 Dato: 07.12.20



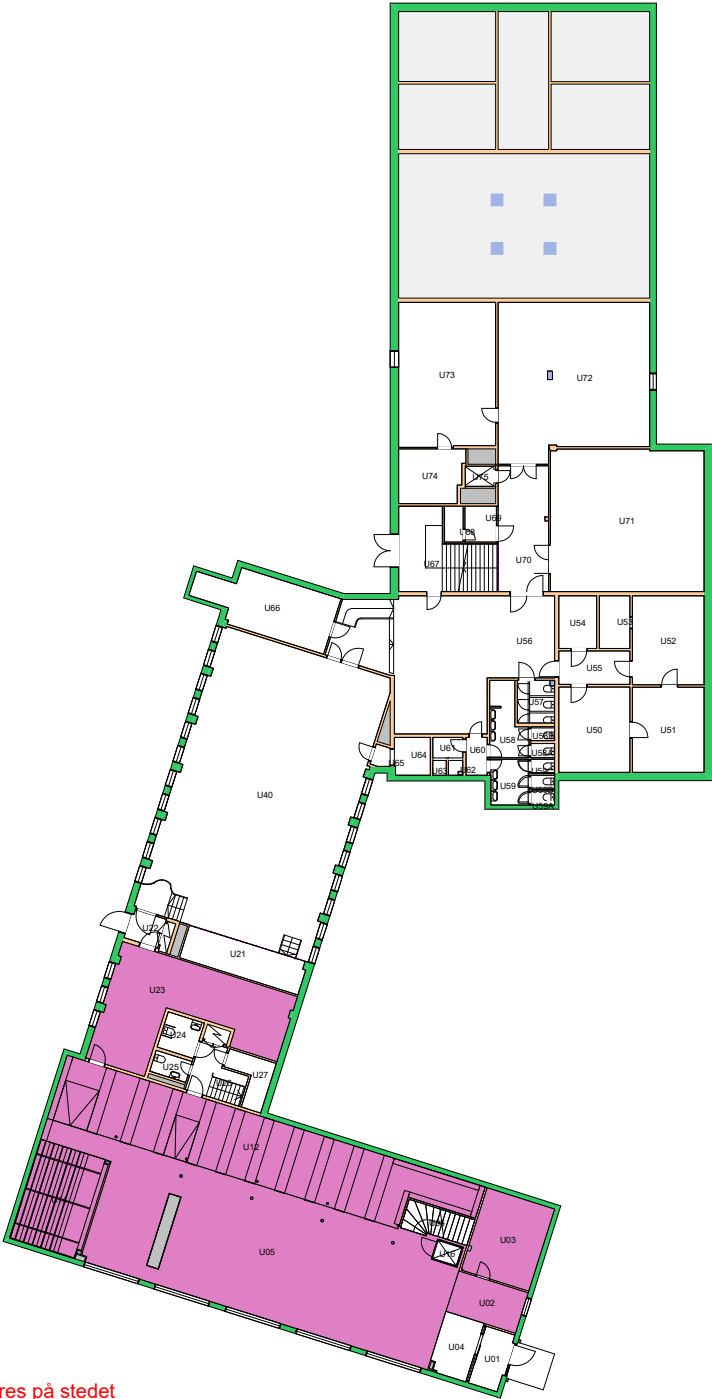


Forvaltningstegning  
 Ved ombygging el. må alle mål kontrolleres på stedet



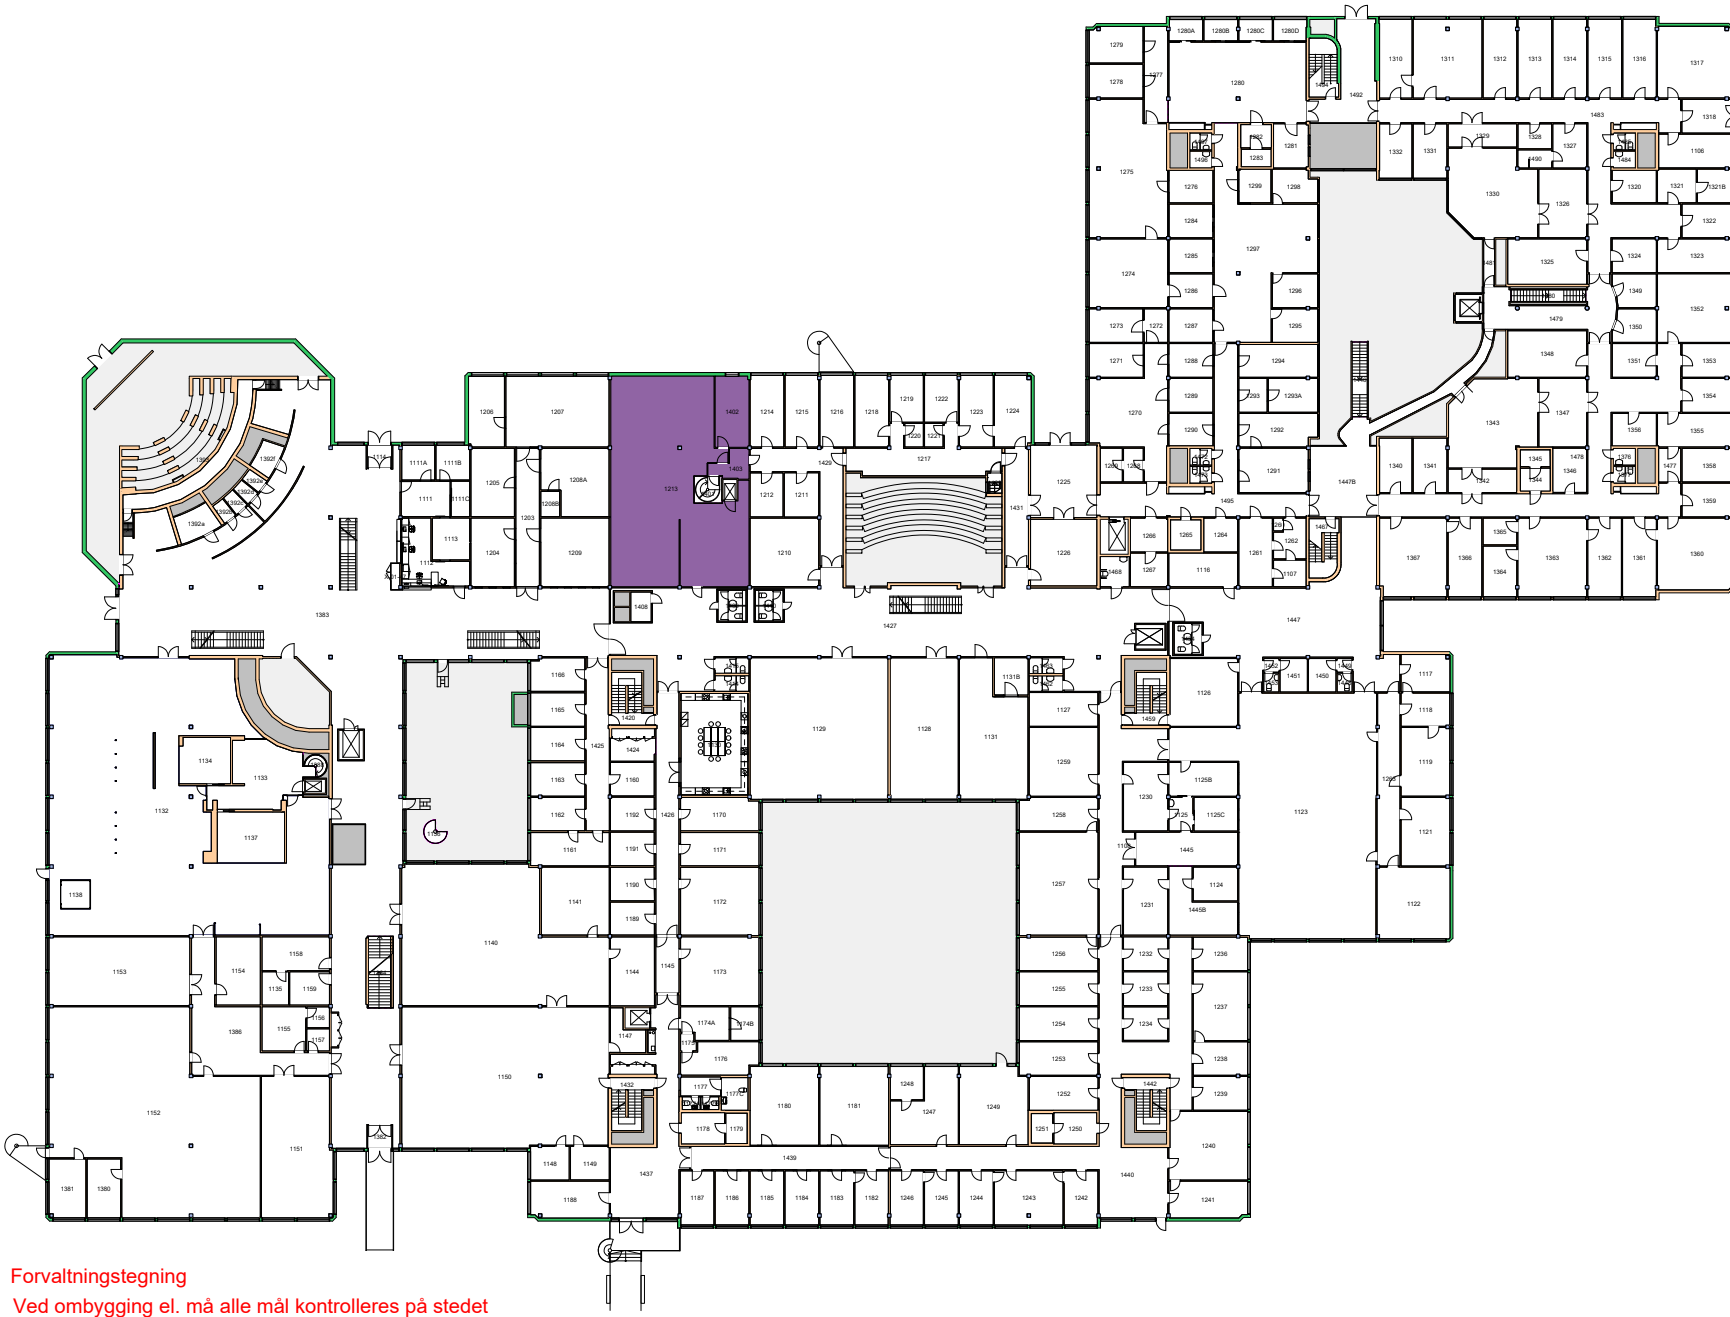

Forvaltningstegning  
Ved ombygging el. må alle mål kontrolleres på stedet




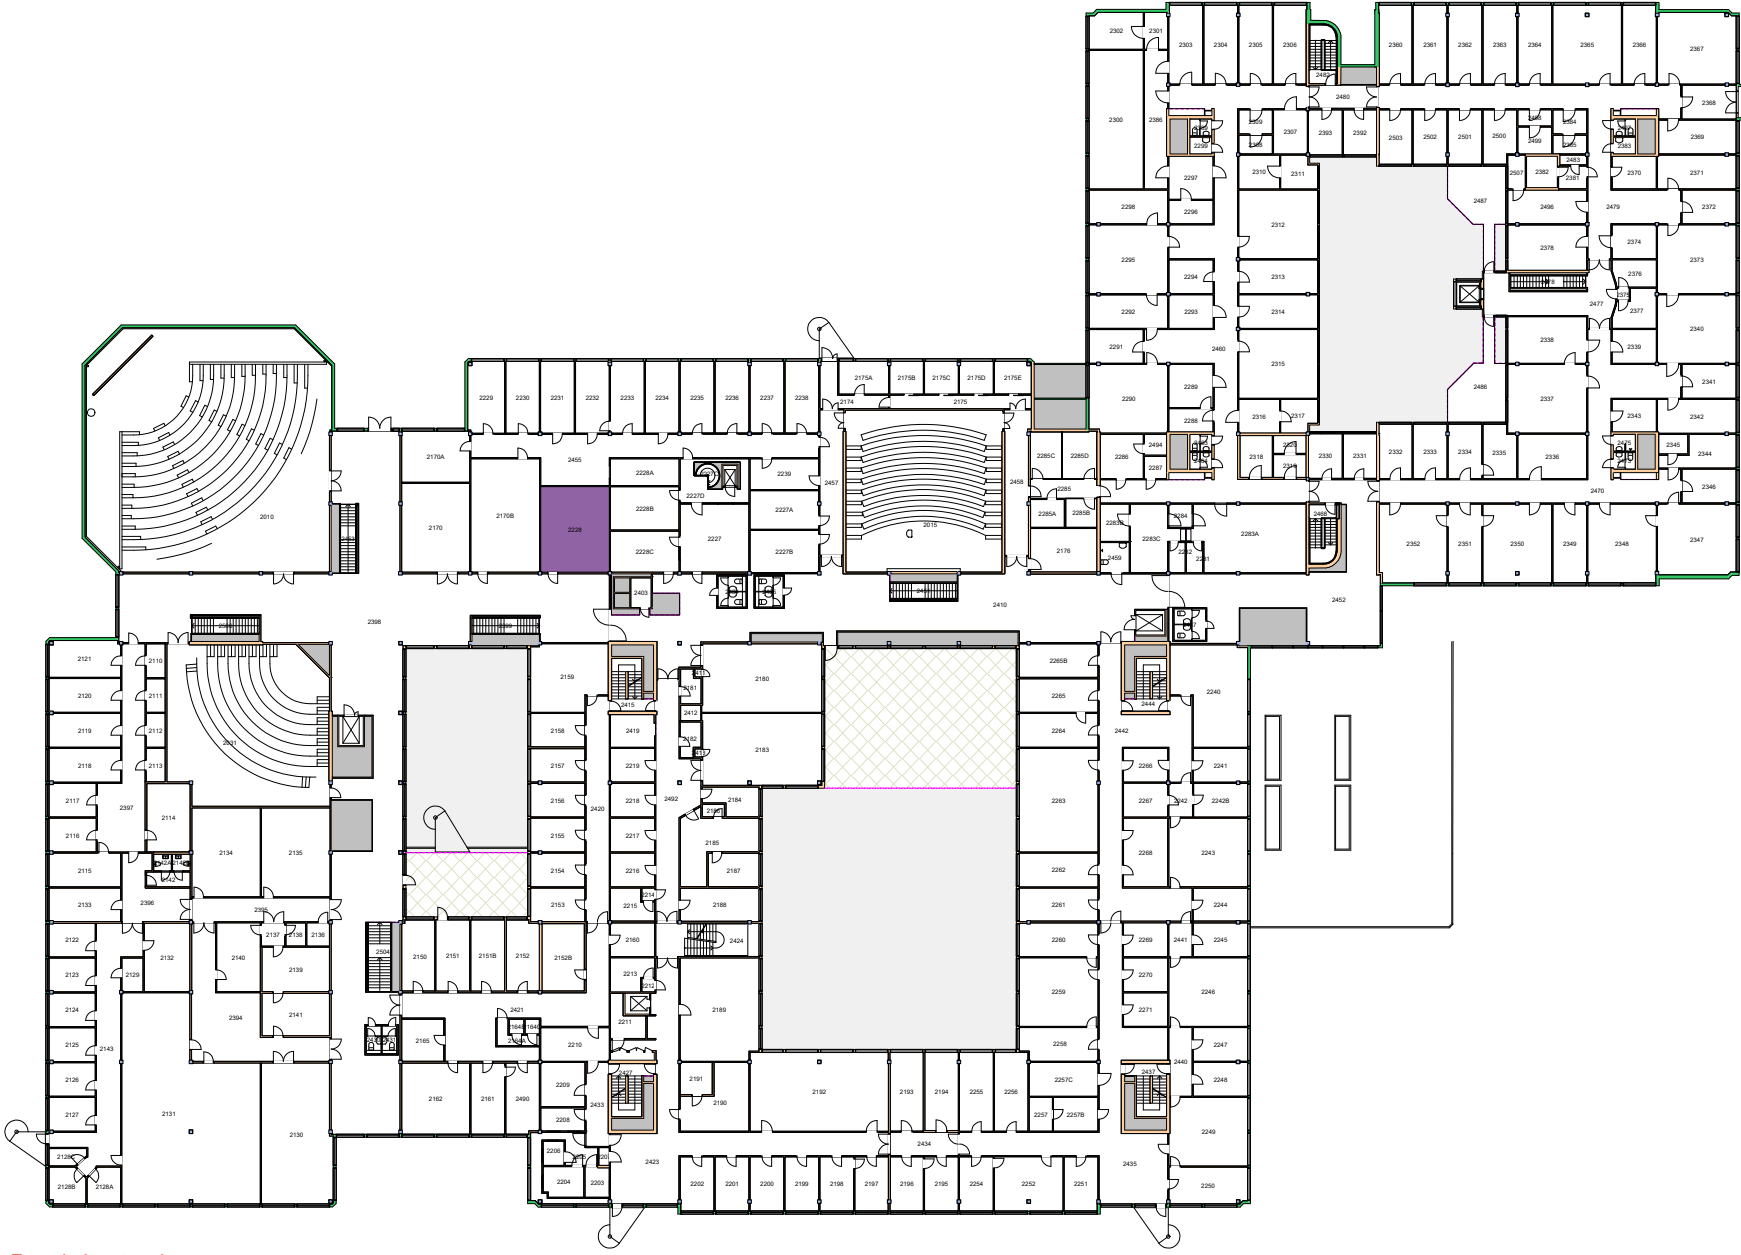

Forvaltningstegning  
Ved ombygging el. må alle mål kontrolleres på stedet



341300 Medisinsk bibliotek

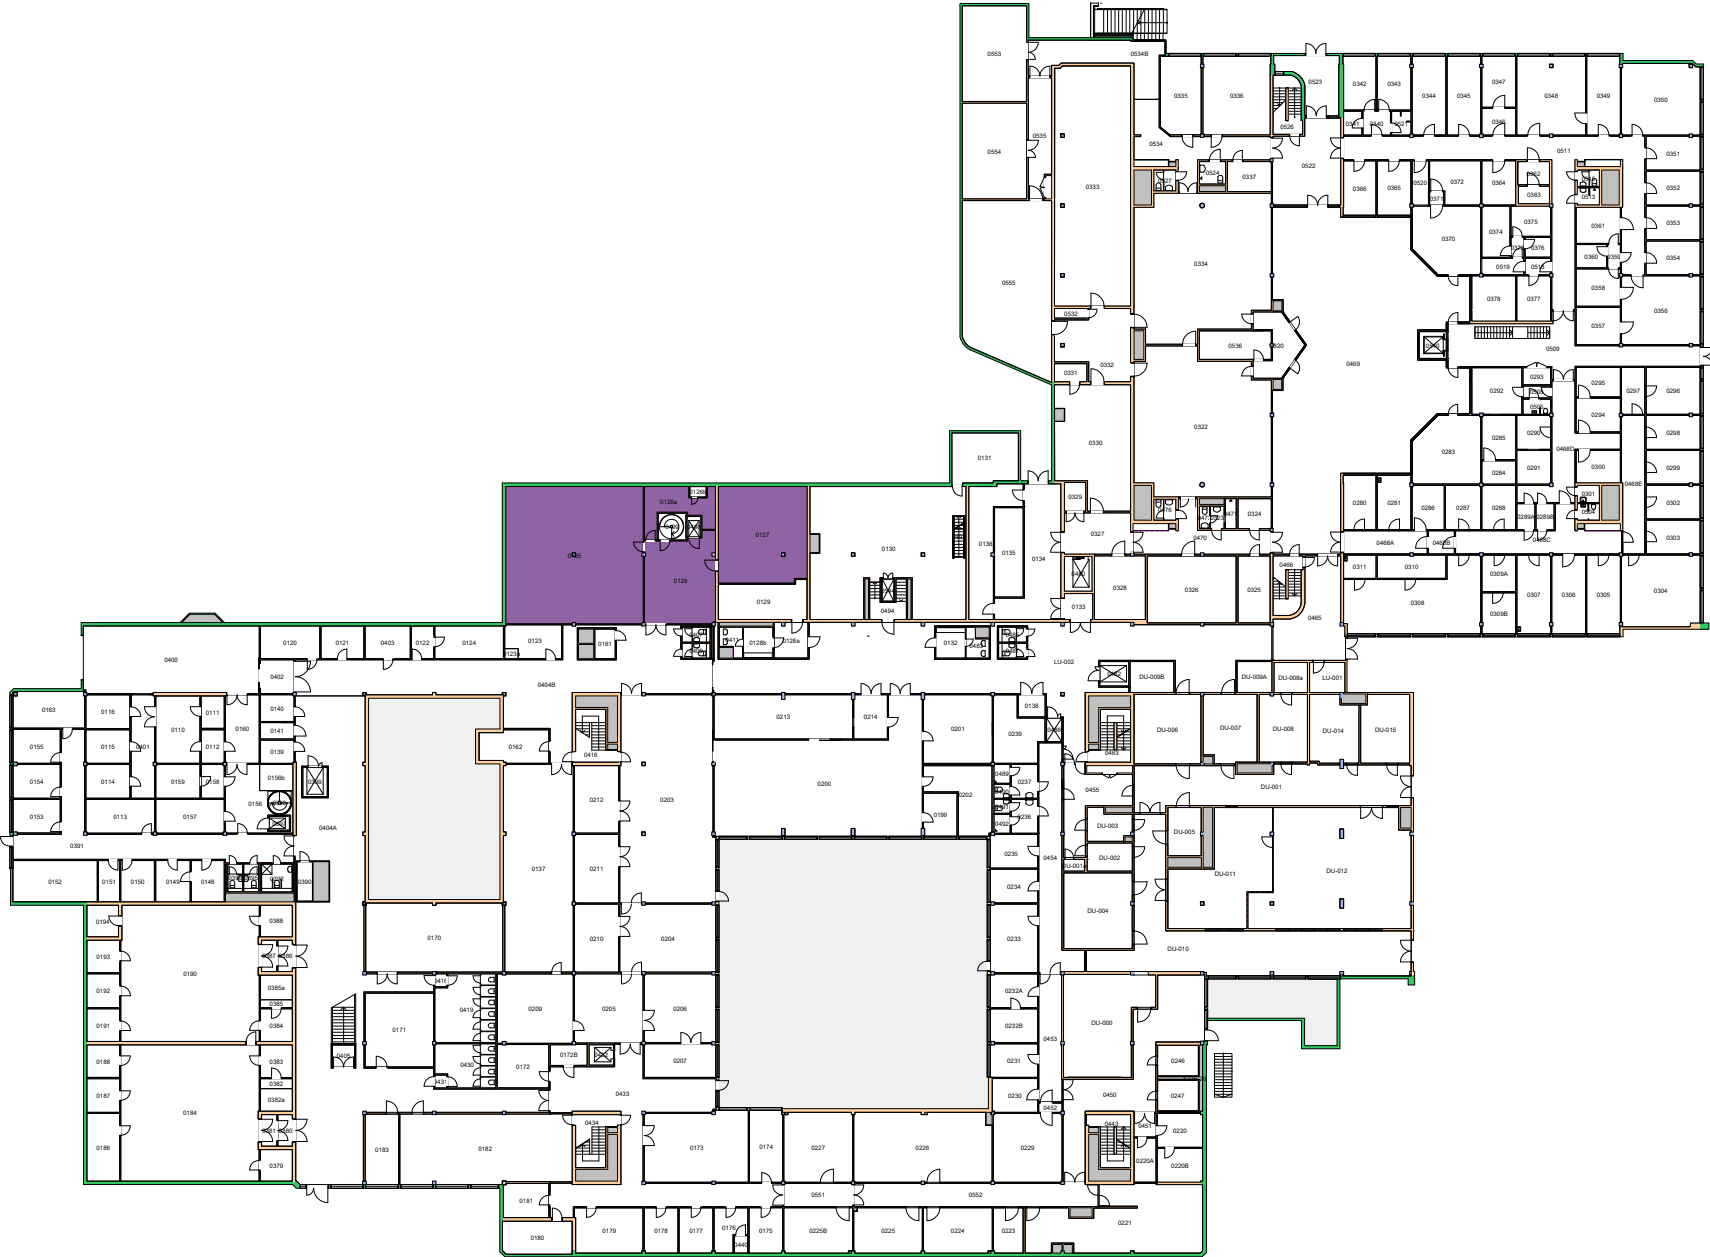


Forvaltningstegning  
Ved ombygging el. må alle mål kontrolleres på stedet




Space Manager Pythagoras AB

UiO : Universitetet i Oslo  
Gaustad  
GA01  
Domus Medica  
Etasje: UE  
Mål: 1:650 (A4 format)  
Dato: 07.12.20

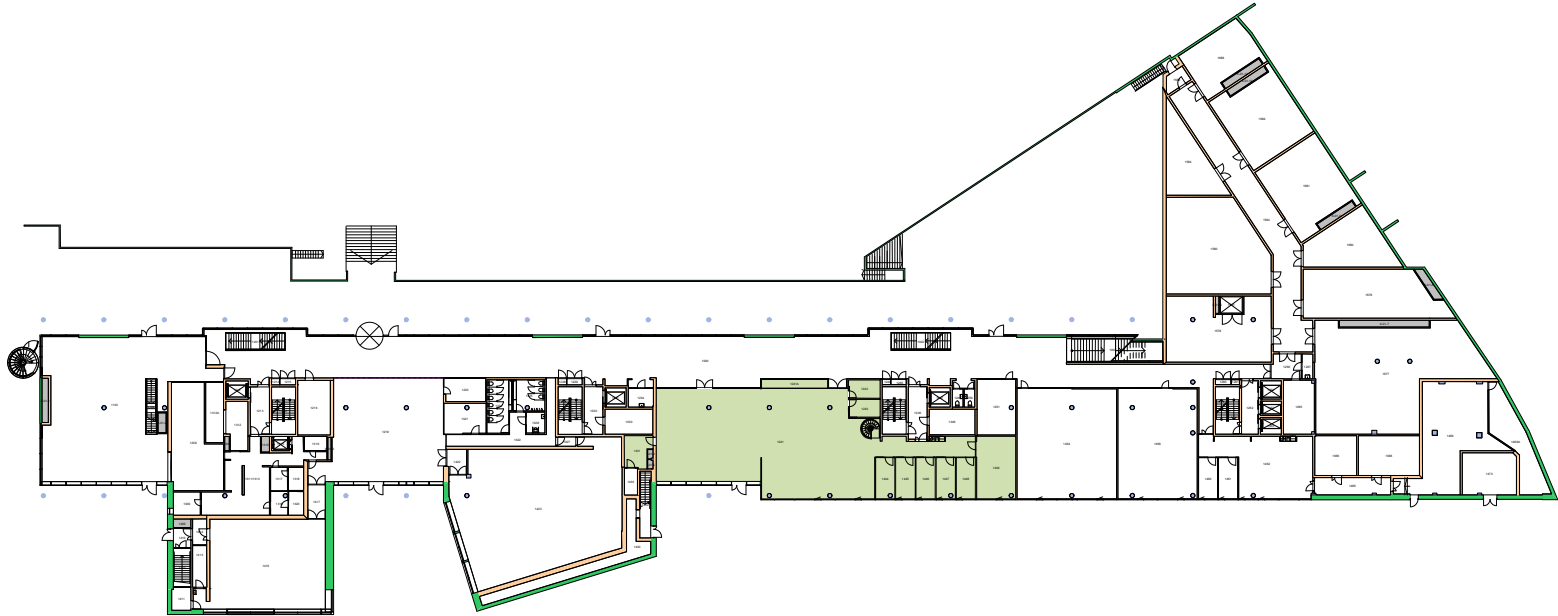


Forvaltningstegning  
Ved ombygging el. må alle mål kontrolleres på stedet

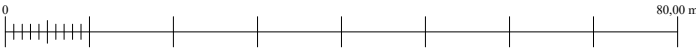



Space Manager Pythagoras AB

UiO : **Universitetet i Oslo**  
Gaustad  
GA06  
Ole-Johan Dahls hus  
Etasje: 01  
Mål: 1:900 (A4 format)  
Dato: 07.12.20

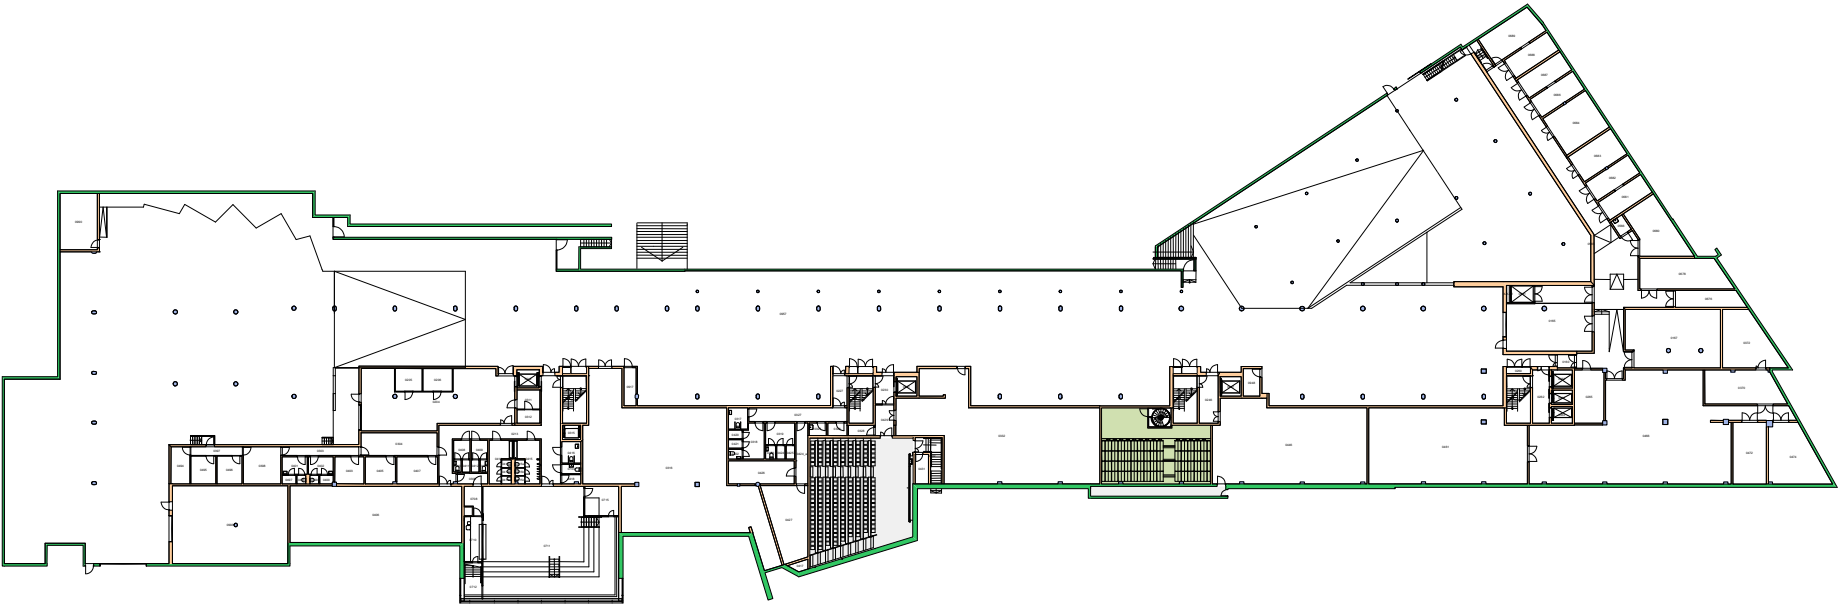

Forvaltningstegning  
Ved ombygging el. må alle mål kontrolleres på stedet

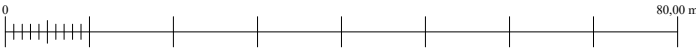

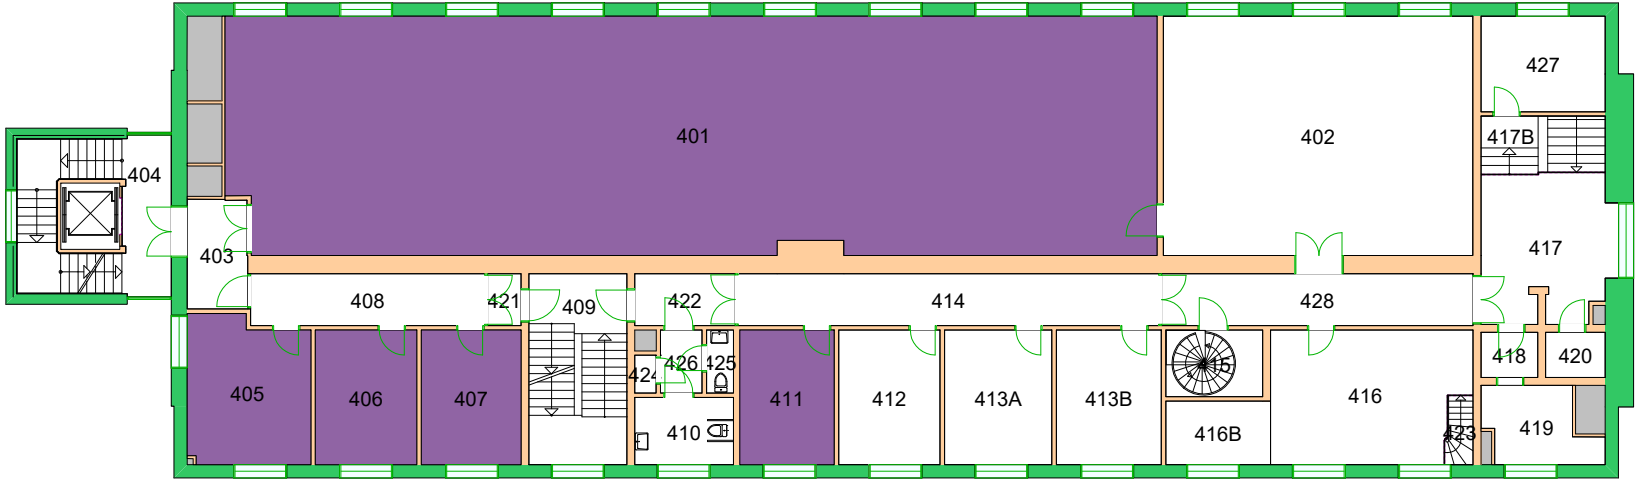


Forvaltningstegning  
 Ved ombygging el. må alle mål kontrolleres på stedet



Space Manager Pythagoras AB

UiO : Universitetet i Oslo  
 Geitmyra  
 GV01  
 Det odontologiske fak. Gvn. 69  
 Etasje: 04  
 Mål: 1:250 (A4 format)  
 Dato: 07.12.20

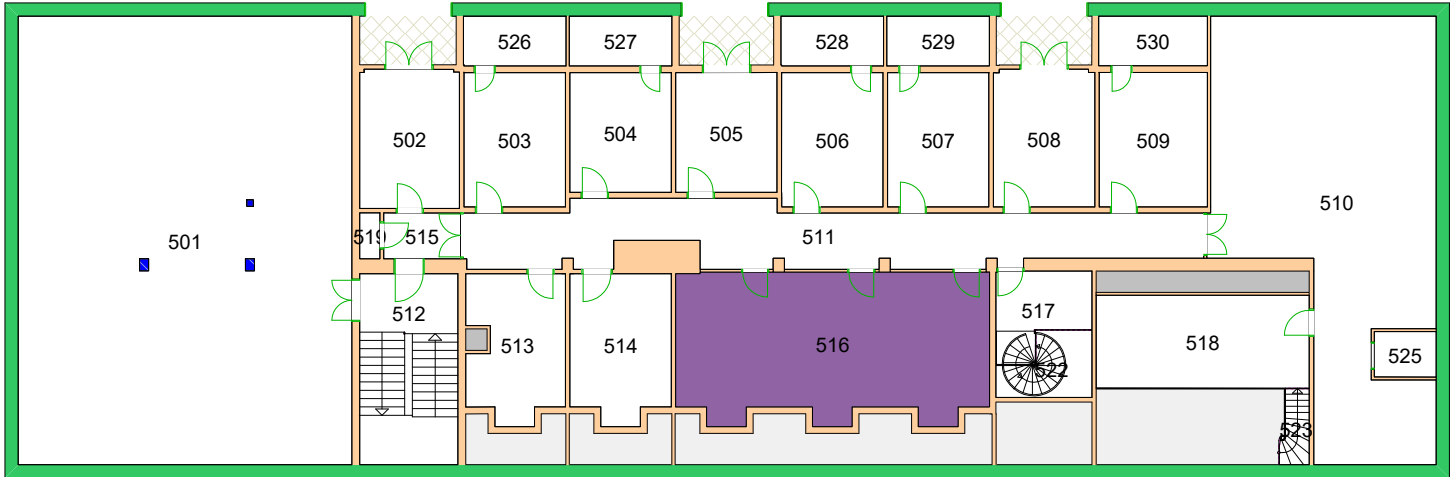


Forvaltningstegning  
Ved ombygging el. må alle mål kontrolleres på stedet




Space Manager Pythagoras AB


UiO : Universitetet i Oslo  
Geitmyra  
GV01  
Det odontologiske fak. Gvn. 69  
Etasje: 05  
Mål: 1:250 (A4 format)  
Dato: 07.12.20



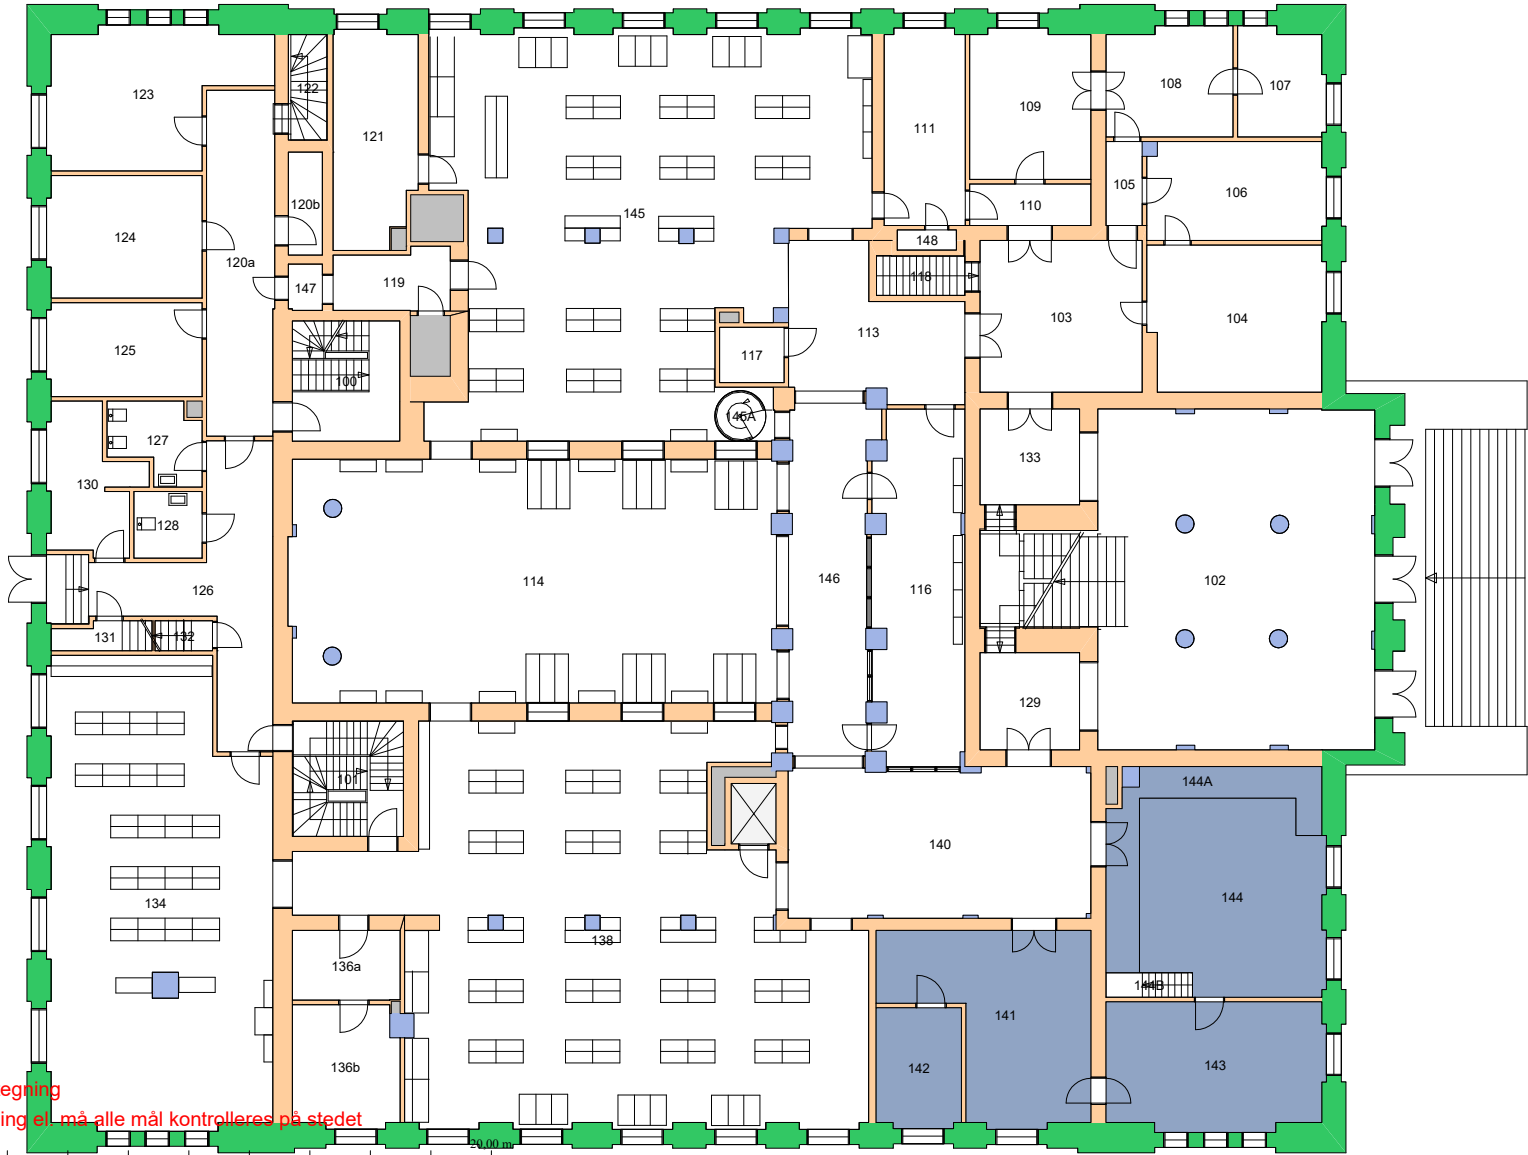


Forvaltningstegning  
 Ved ombygging el. må alle mål kontrolleres på stedet

 

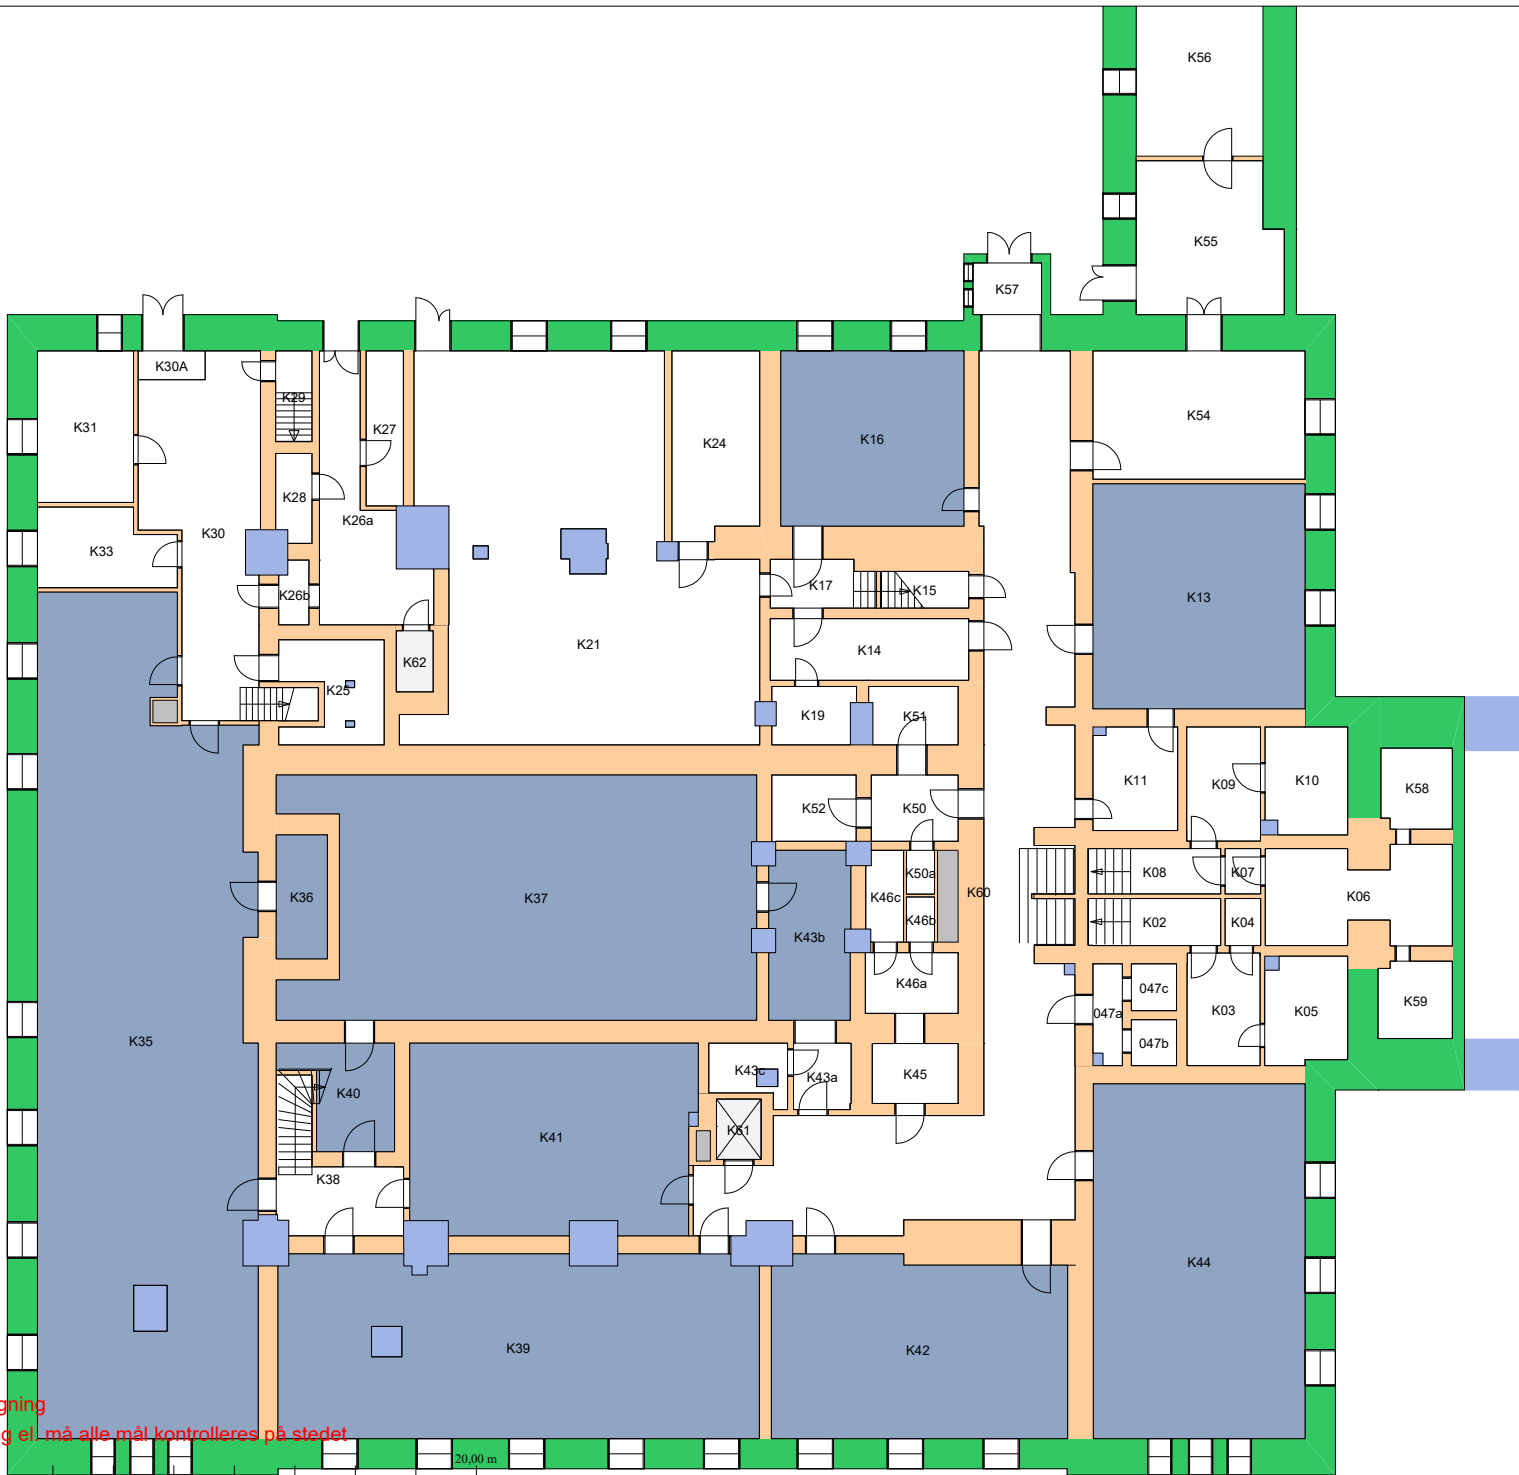

Forvaltningstegning  
Ved ombygging el. må alle mål kontrolleres på stedet



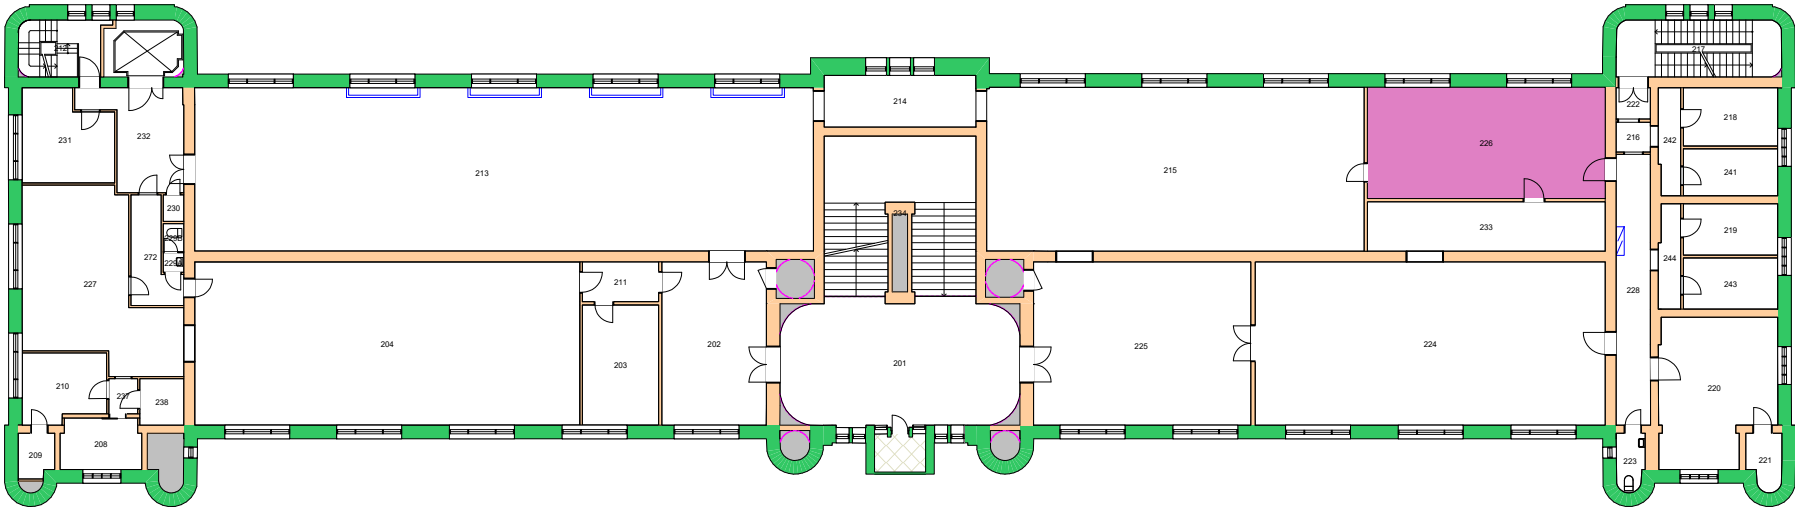


Forvaltningstegning  
 Ved ombygging el. må alle mål kontrolleres på stedet



Space Manager Pythagoras AB

UiO : Universitetet i Oslo  
 Sentrum  
 SE06  
 Historisk museum  
 Etasje: 02  
 Mål: 1:350 (A4 format)  
 Dato: 07.12.20

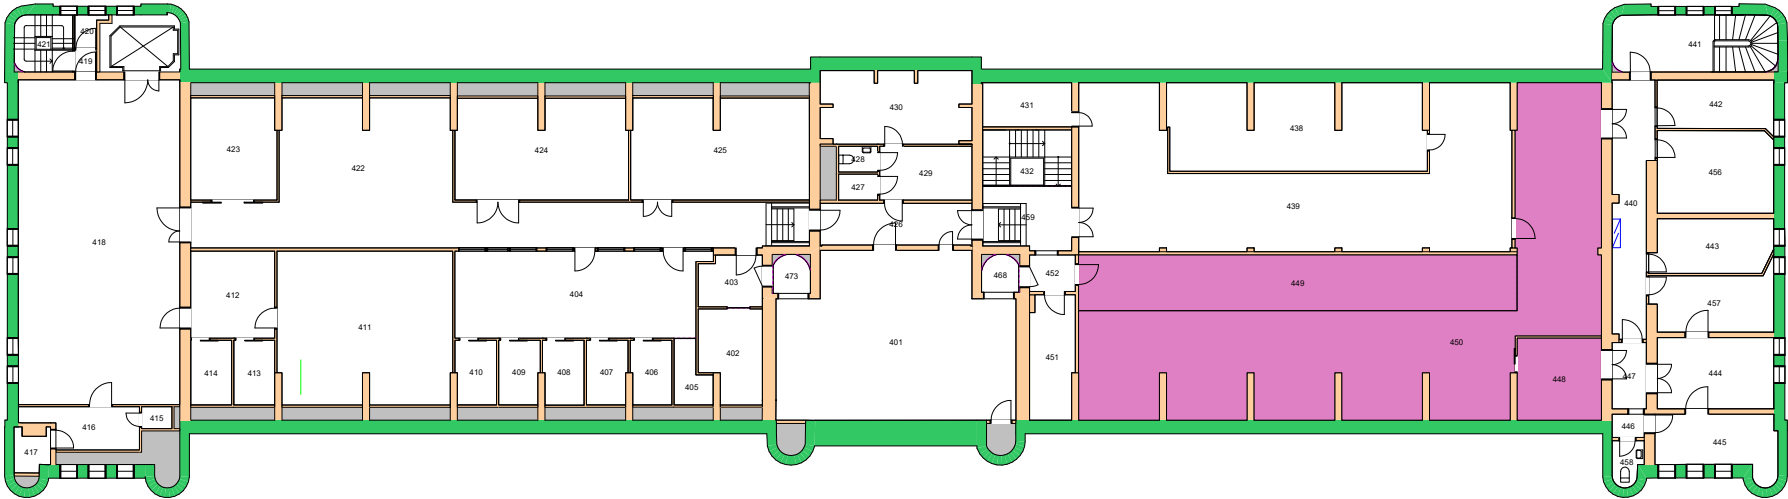


Forvaltningstegning  
Ved ombygging el. må alle mål kontrolleres på stedet




Space Manager Pythagoras AB

UiO : **Universitetet i Oslo**  
 Sentrum  
 SE06  
 Historisk museum  
 Etasje: 04  
 Mål: 1:350 (A4 format)  
 Dato: 07.12.20

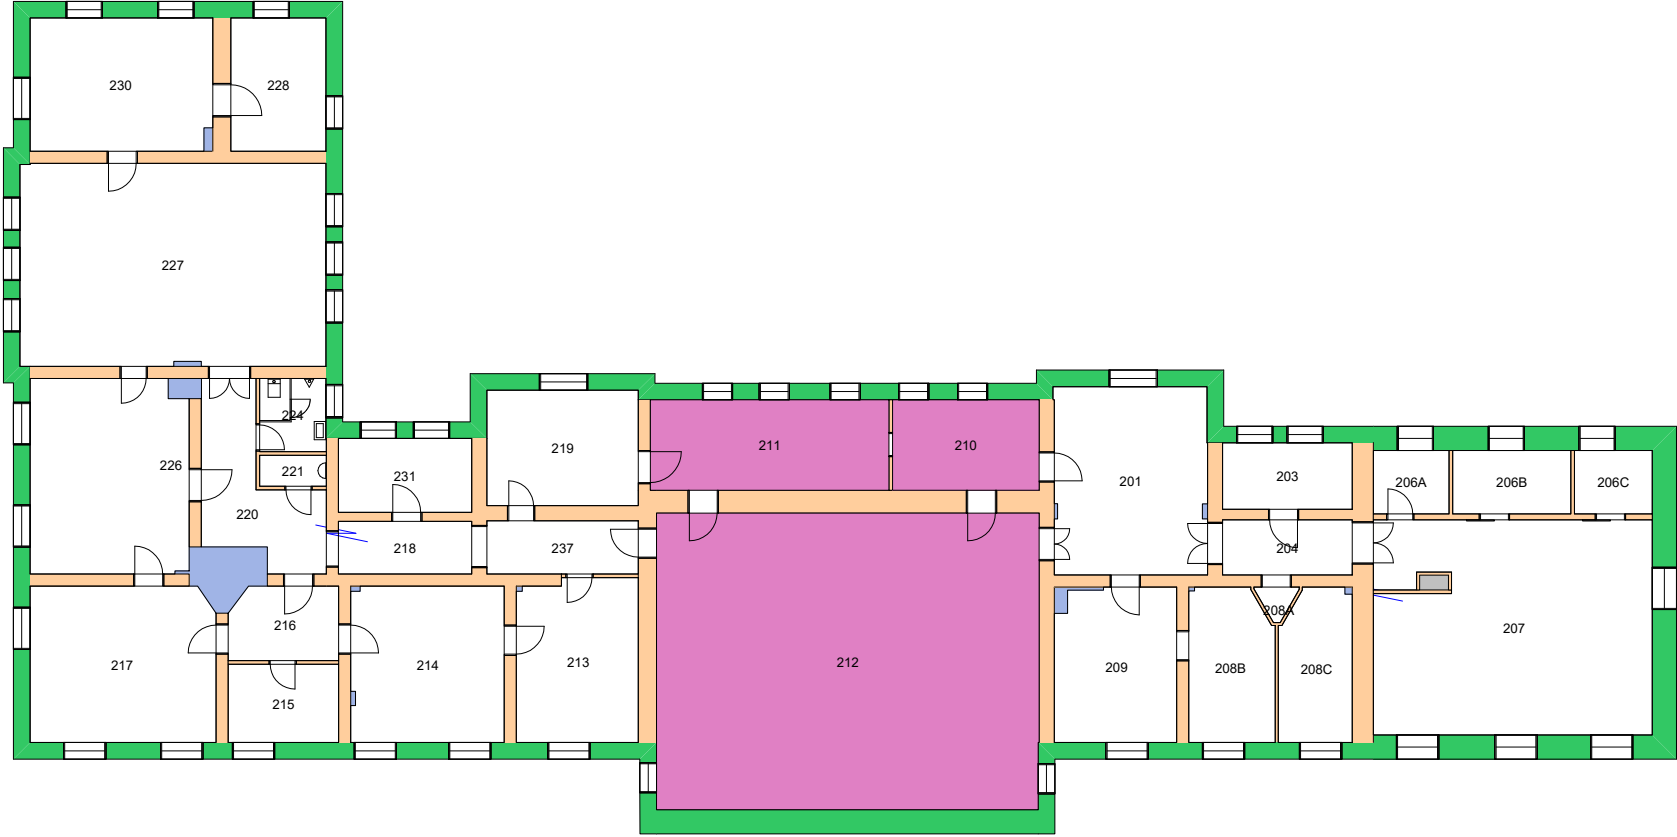


Forvaltningstegning  
Ved ombygging el. må alle mål kontrolleres på stedet



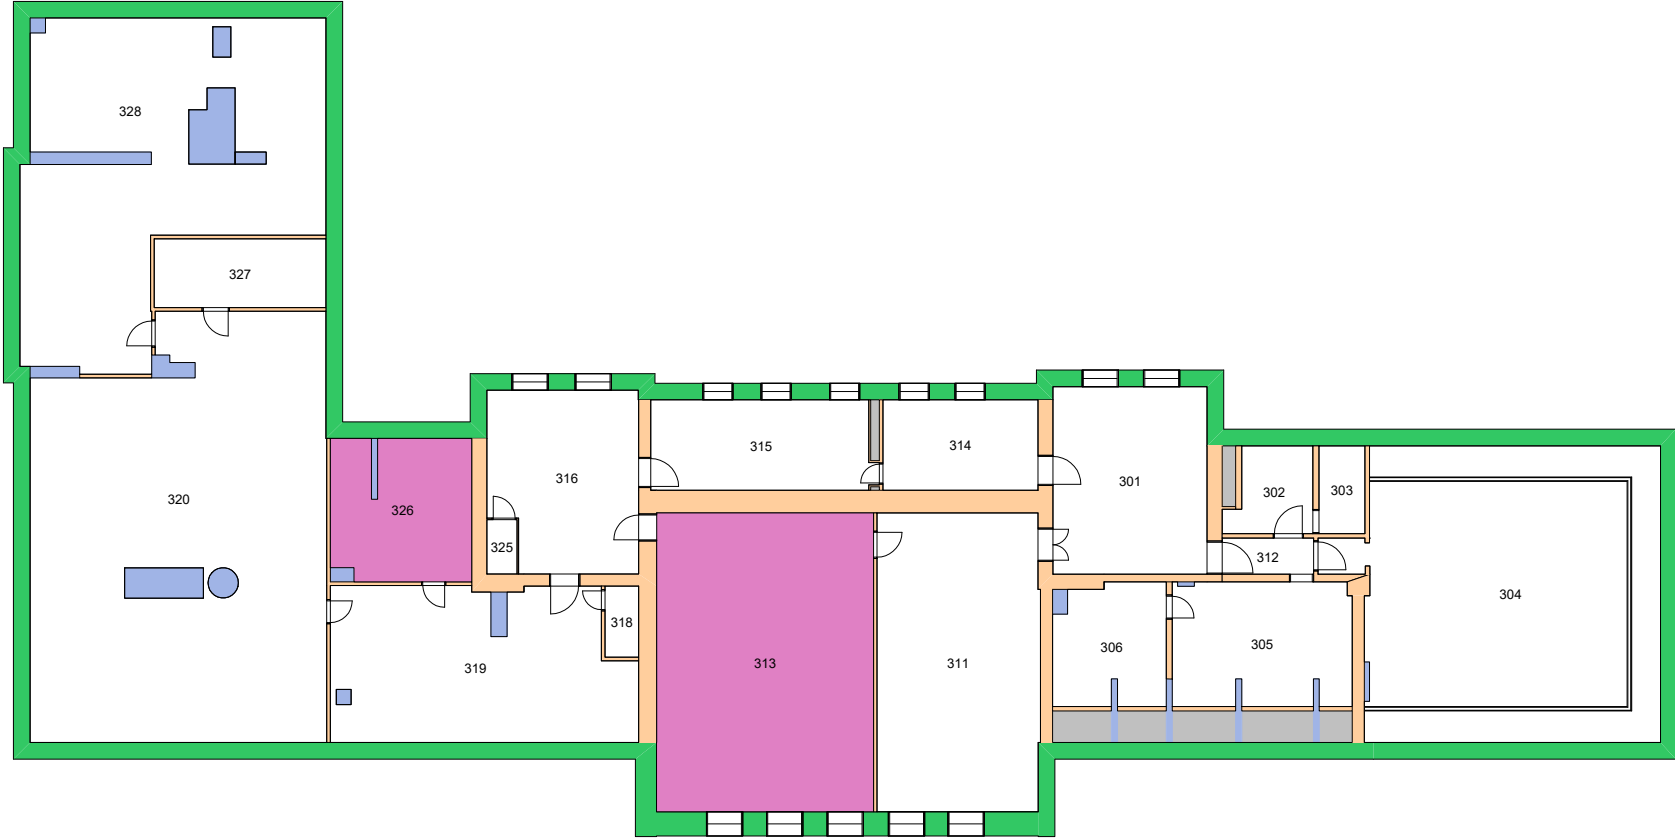

Forvaltningstegning  
Ved ombygging el. må alle mål kontrolleres på stedet



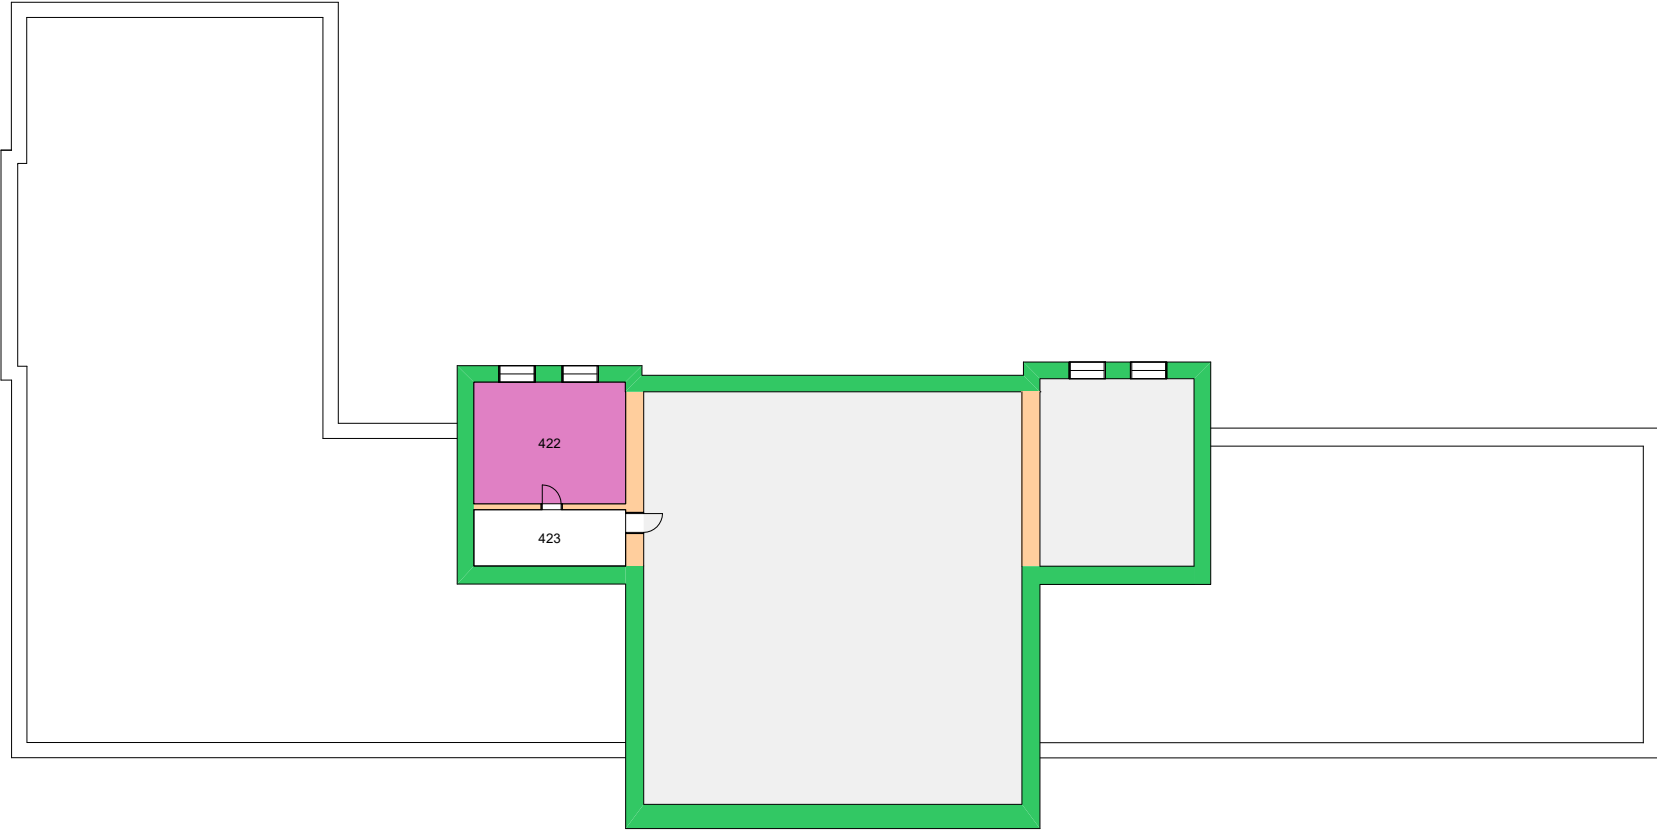


Forvaltningstegning  
Ved ombygging el. må alle mål kontrolleres på stedet



Space Manager Pythagoras AB


UiO : Universitetet i Oslo  
Sentrum  
SE07  
Frederiksgate 3  
Etasje: LOFT  
Mål: 1:250 (A4 format)  
Dato: 07.12.20

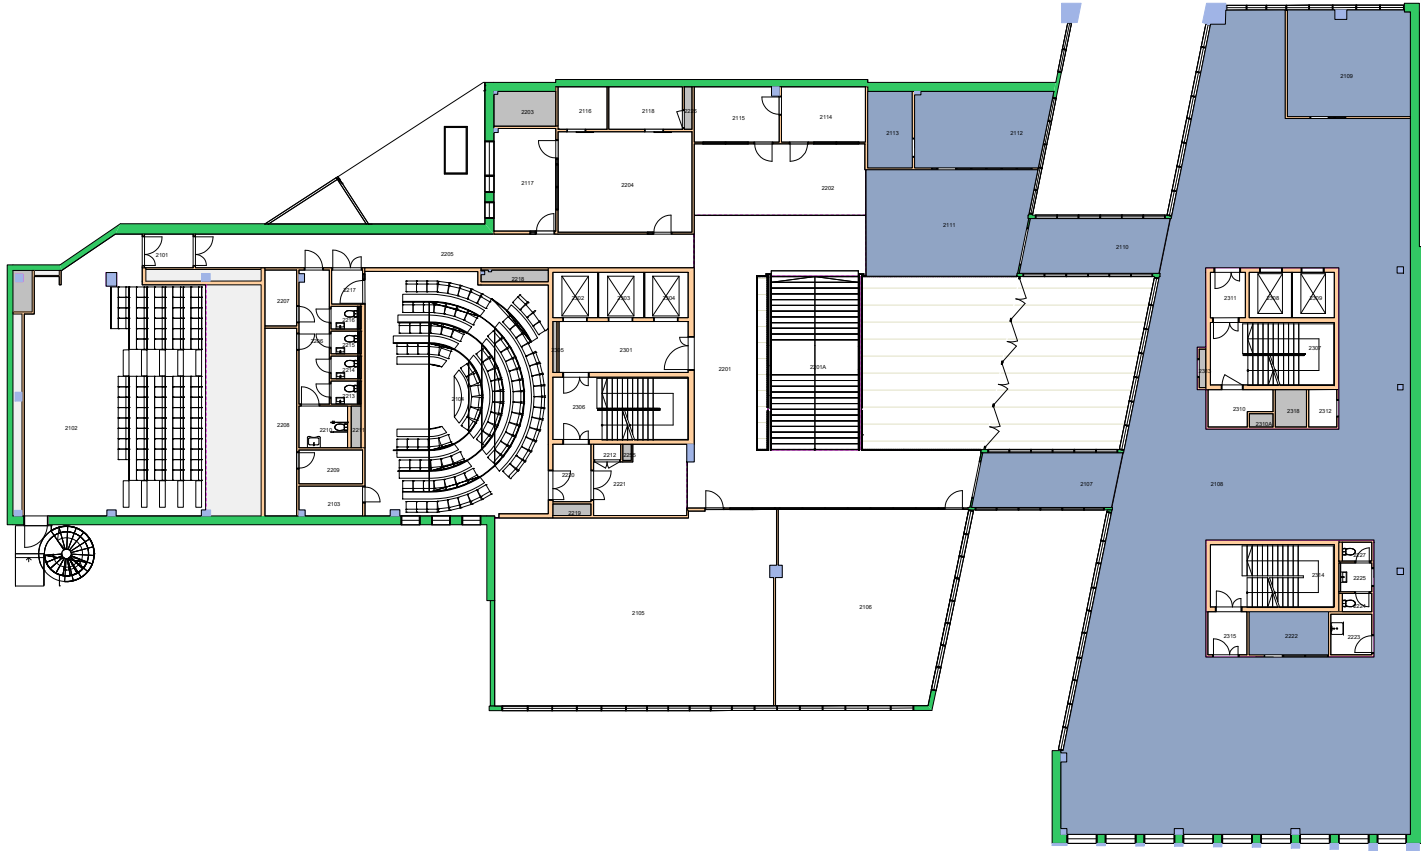

Forvaltningstegning  
Ved ombygging el. må alle mål kontrolleres på stedet





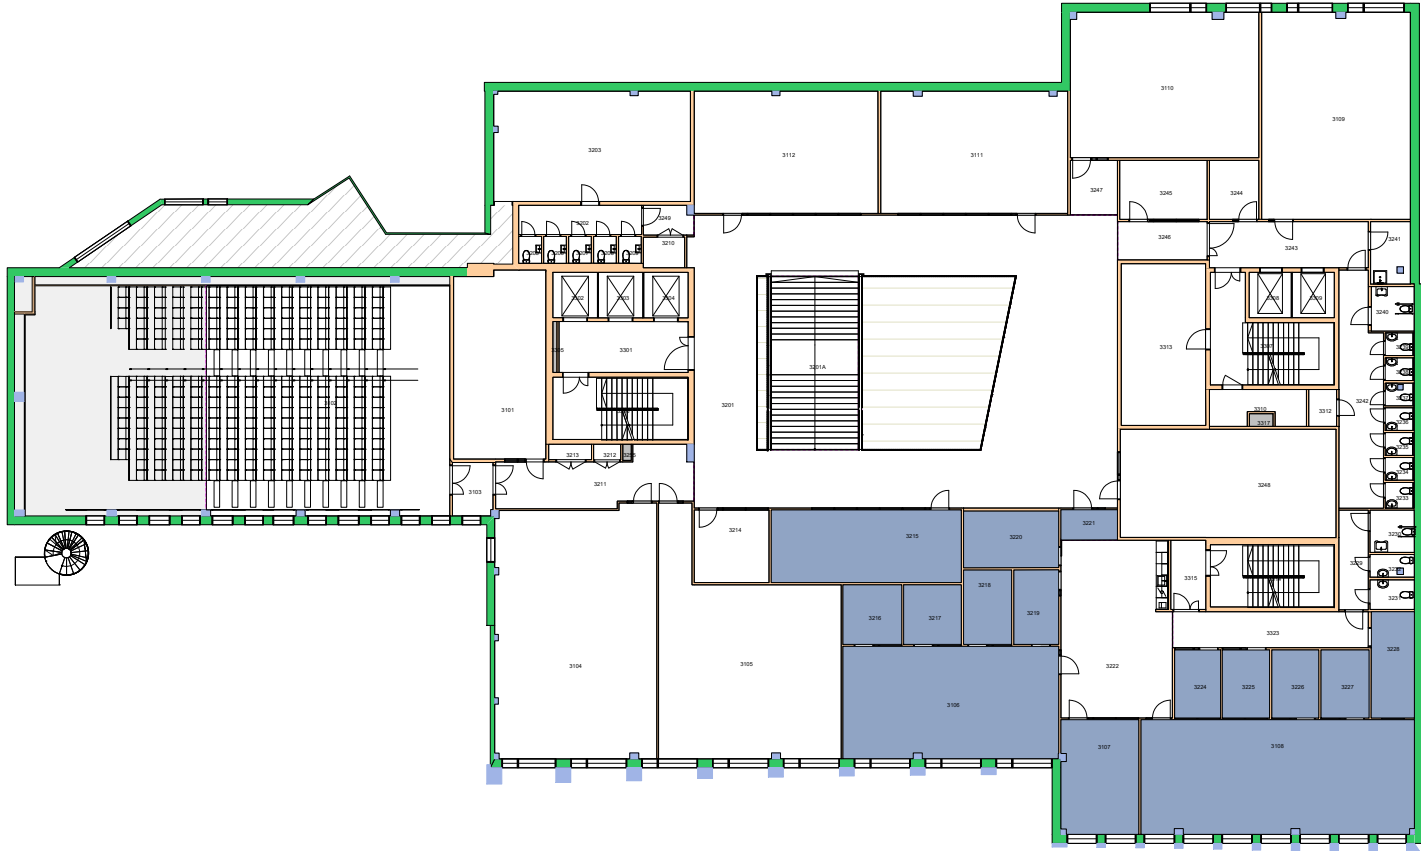


Forvaltningstegning  
Ved ombygging el. må alle mål kontrolleres på stedet



Space Manager Pythagoras AB

UiO : Universitetet i Oslo  
Sentrum  
SE27  
Domus Juridica  
Etasje: 03  
Mål: 1:400 (A4 format)  
Dato: 07.12.20

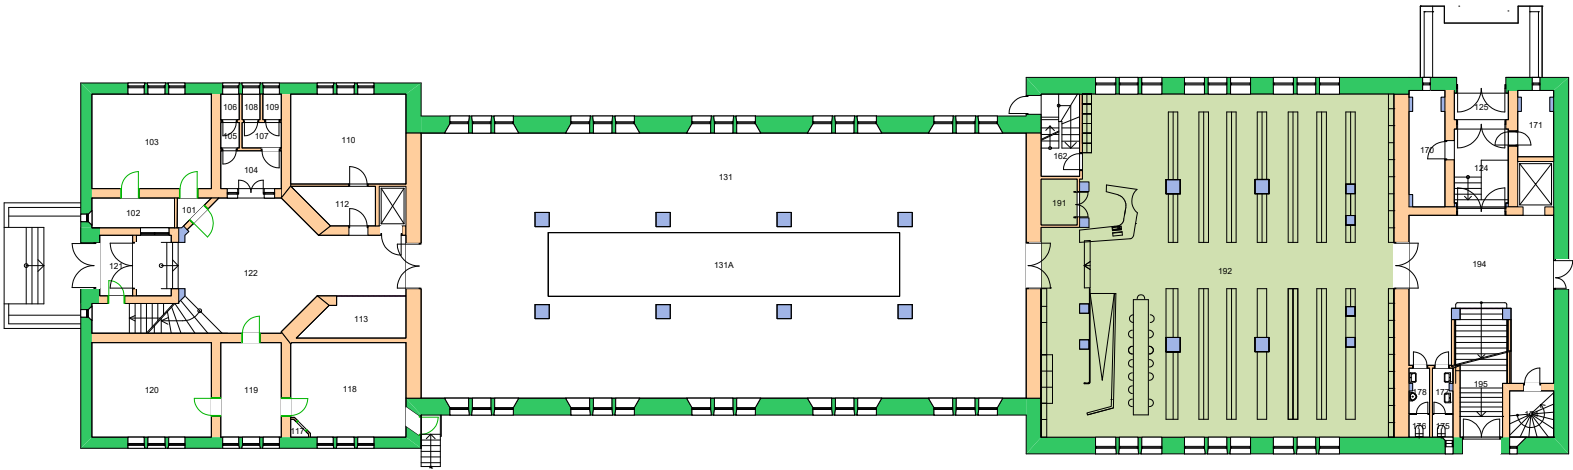

Forvaltningstegning  
Ved ombygging el. må alle mål kontrolleres på stedet



Space Manager Pythagoras AB

UiO : Universitetet i Oslo

Tøyen

TØ04

Waldemar Christopher Brøggers hus

Etasje: 01

Mål: 1:400 (A4 format)

Dato: 07.12.20