


Forvaltningstegning
Ved ombygging el. må alle mål kontrolleres på stedet

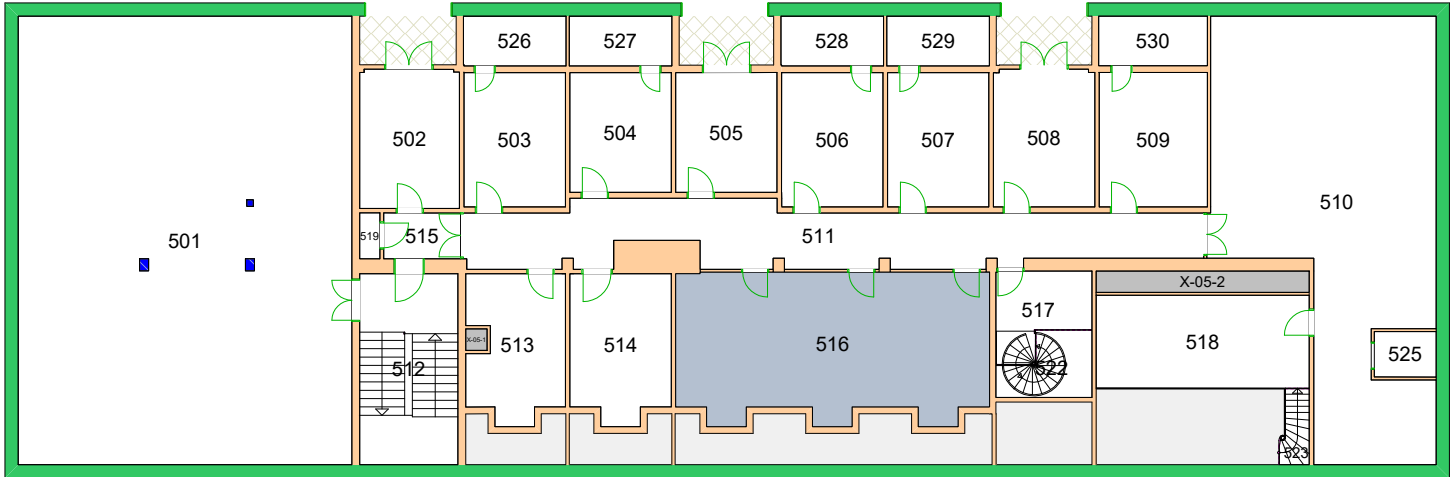

Space Manager Pythagoras AB

UiO : Universitetet i Oslo
Andre Oslo
GV01
Det odontologiske fak. Gvn. 69
Etasje: 04
Mål: 1:250 (A4 format)
Dato: 18.12.23





Forvaltningstegning
Ved ombygging el. må alle mål kontrolleres på stedet



Space Manager Pythagoras AB

UiO : Universitetet i Oslo
Andre Oslo
GV01
Det odontologiske fak. Gvn. 69
Etasje: 05
Mål: 1:250 (A4 format)
Dato: 18.12.23

 
34150000 Medisinsk bibliotek 

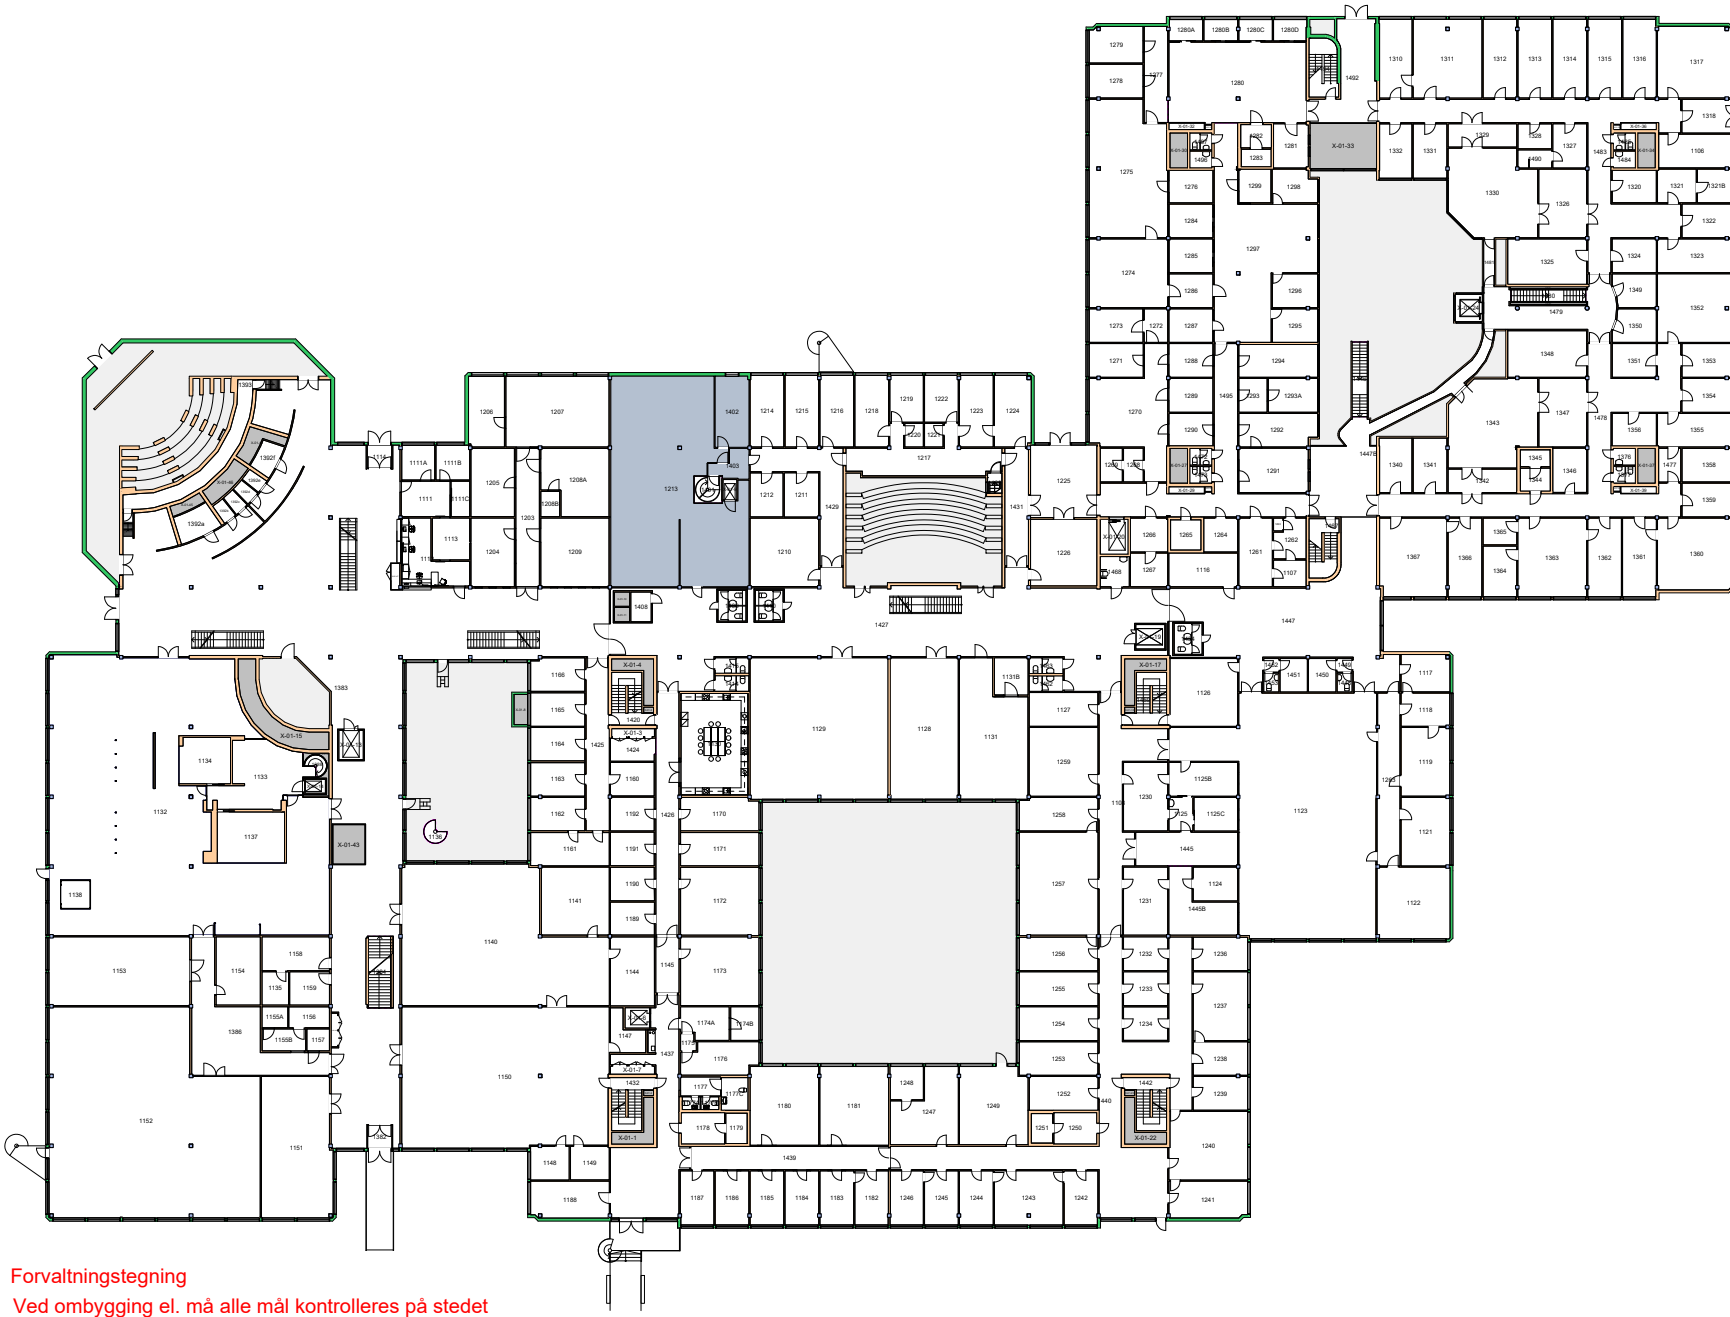

Forvaltningstegning
Ved ombygging el. må alle mål kontrolleres på stedet



UiO : Universitetet i Oslo
Gaustad
GA01
Domus Medica
Etasje: 01
Mål: 1:650 (A4 format)
Dato: 18.12.23

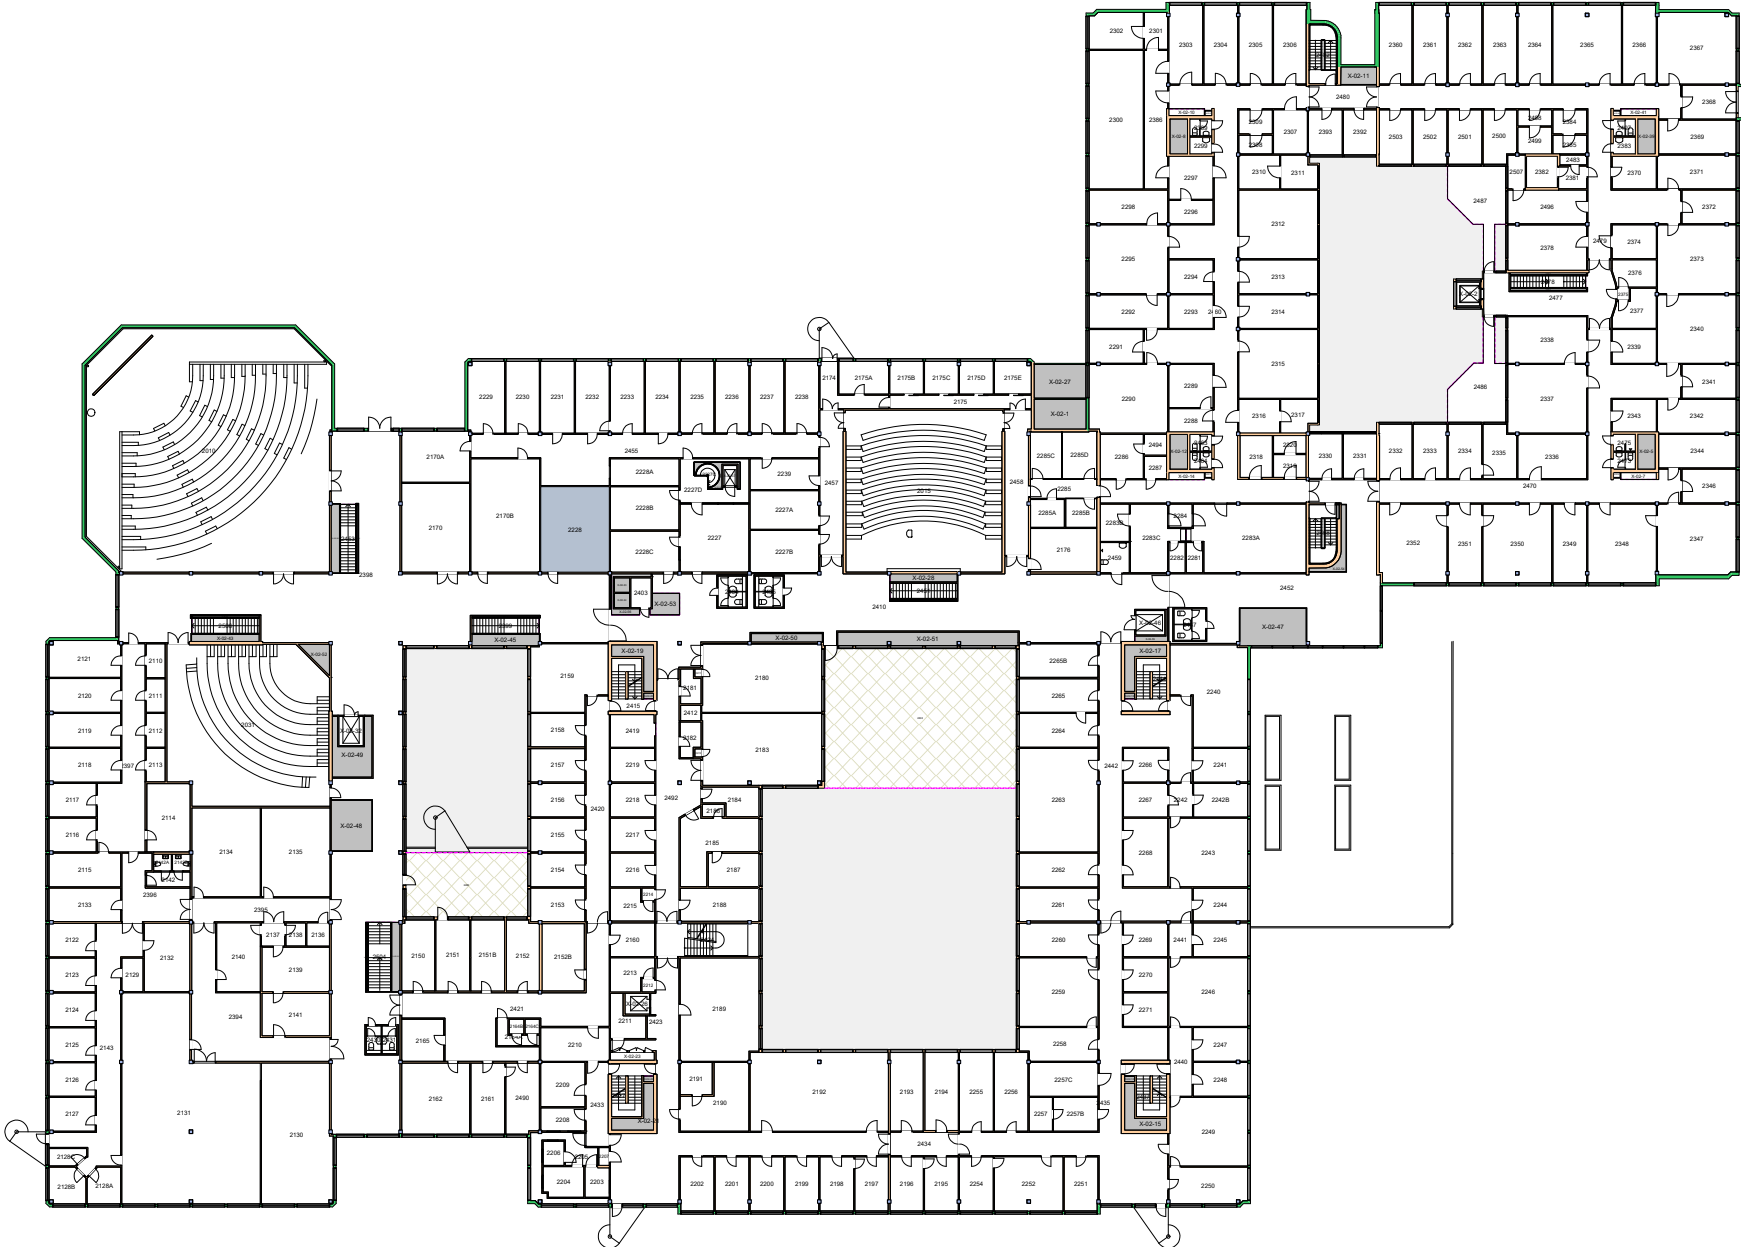


Forvaltningstegning
 Ved ombygging el. må alle mål kontrolleres på stedet



UiO : Universitetet i Oslo
 Gaustad
 GA01
 Domus Medica
 Etasje: 02
 Mål: 1:650 (A4 format)
 Dato: 18.12.23

34150000 Medisinsk bibliotek

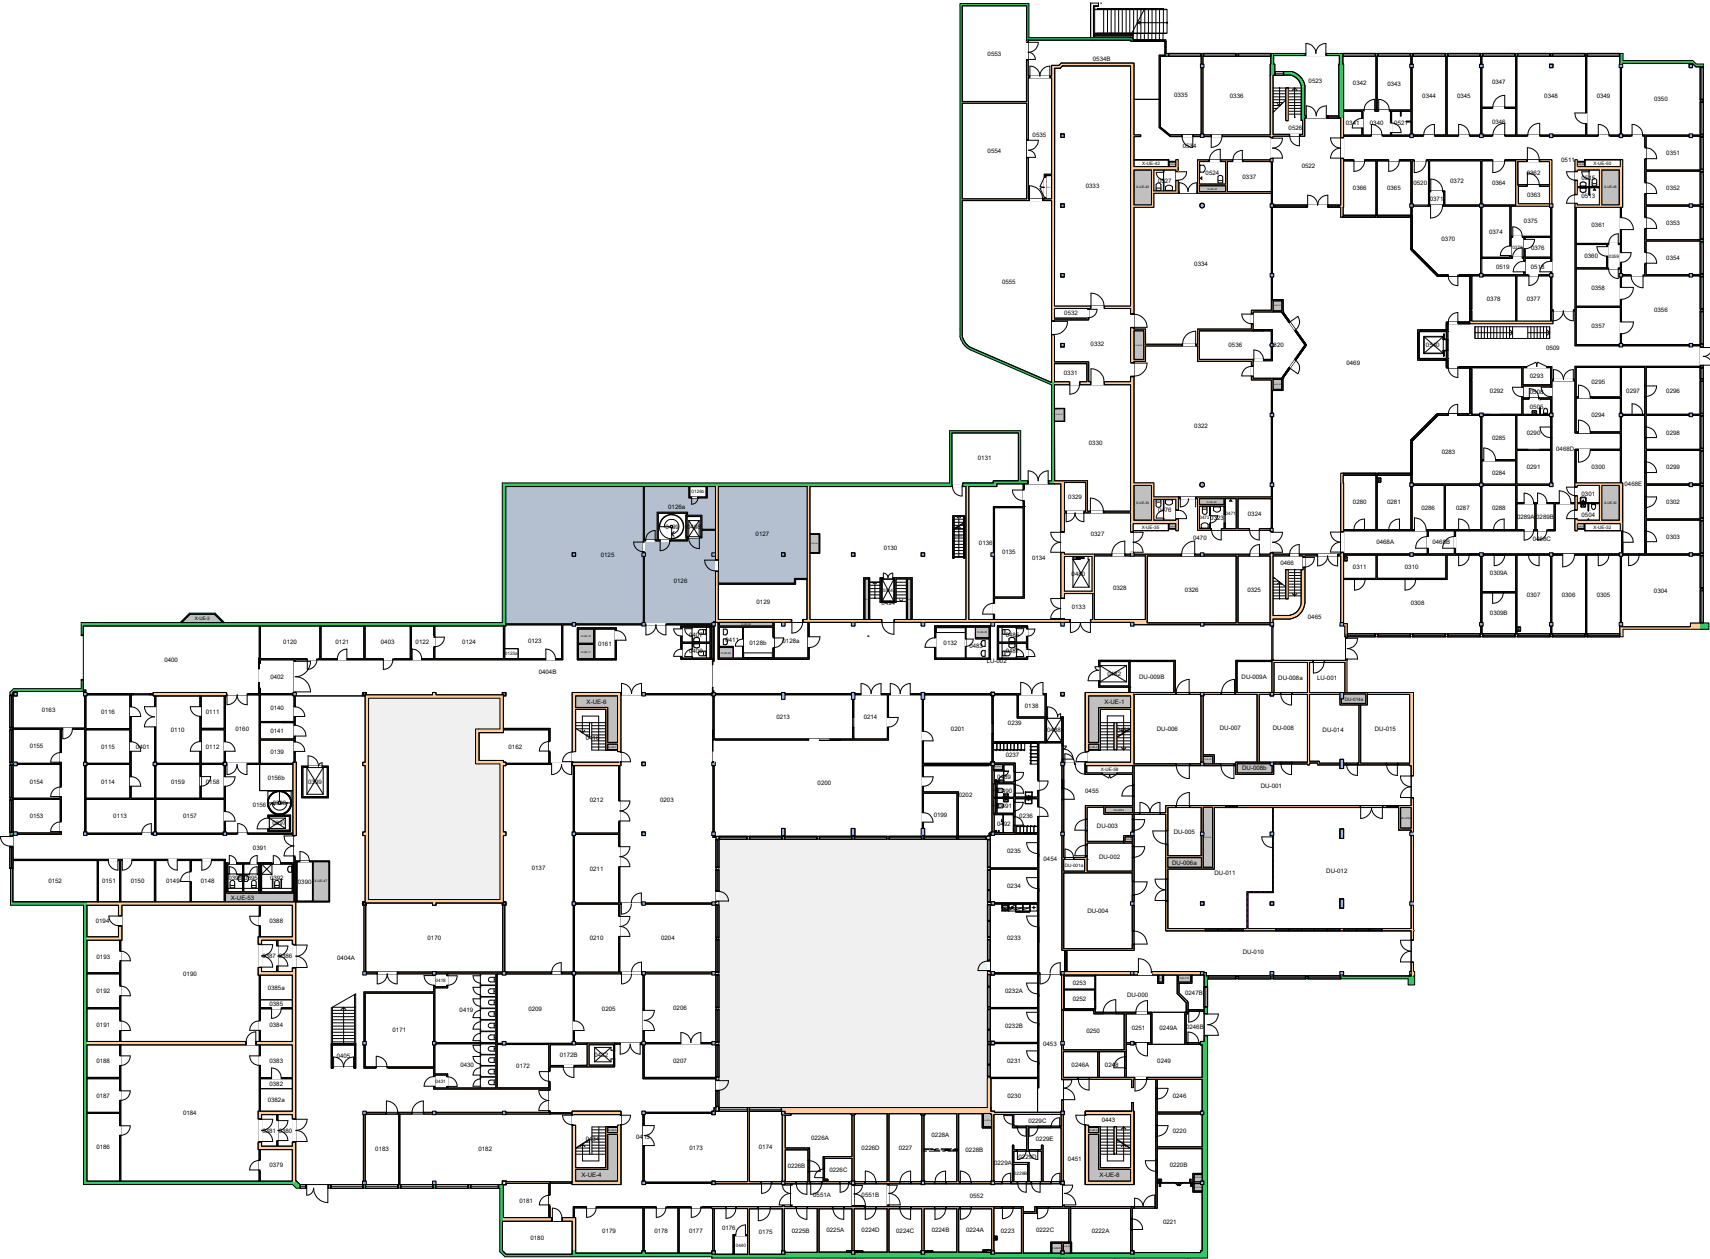


Forvaltningstegning
Ved ombygging el. må alle mål kontrolleres på stedet




Space Manager Pythagoras AB

UiO : Universitetet i Oslo
 Gaustad
 GA01
 Domus Medica
 Etasje: UE
 Mål: 1:650 (A4 format)
 Dato: 18.12.23

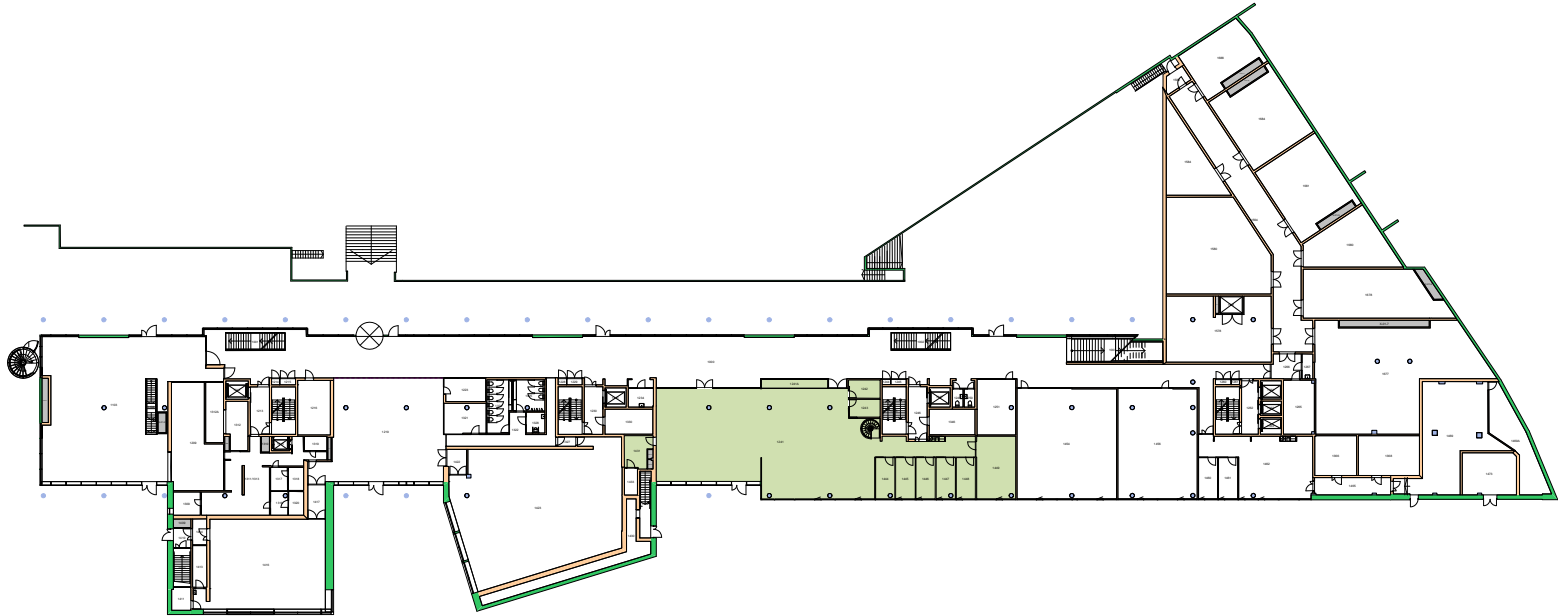


Forvaltningstegning
Ved ombygging el. må alle mål kontrolleres på stedet

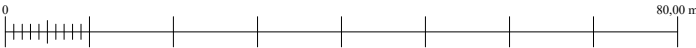


Space Manager Pythagoras AB


UiO : **Universitetet i Oslo**
Gaustad
GA06
Ole-Johan Dahls hus
Etasje: 01
Mål: 1:900 (A4 format)
Dato: 18.12.23

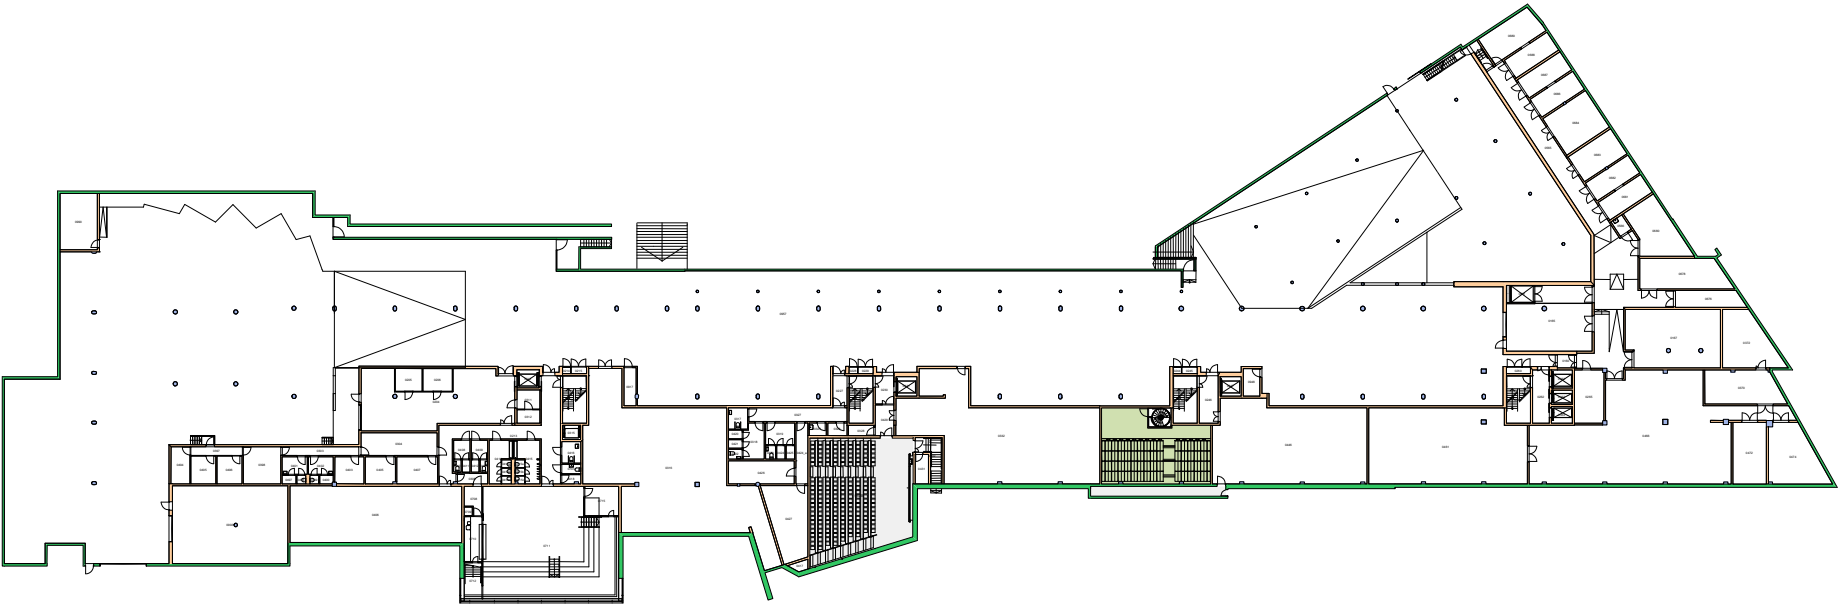

Forvaltningstegning
Ved ombygging el. må alle mål kontrolleres på stedet

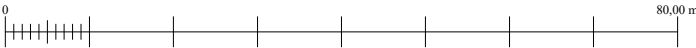

UiO : **Universitetet i Oslo**
Gaustad
GA06
Ole-Johan Dahls hus
Etasje: KJ
Mål: 1:900 (A4 format)
Dato: 18.12.23

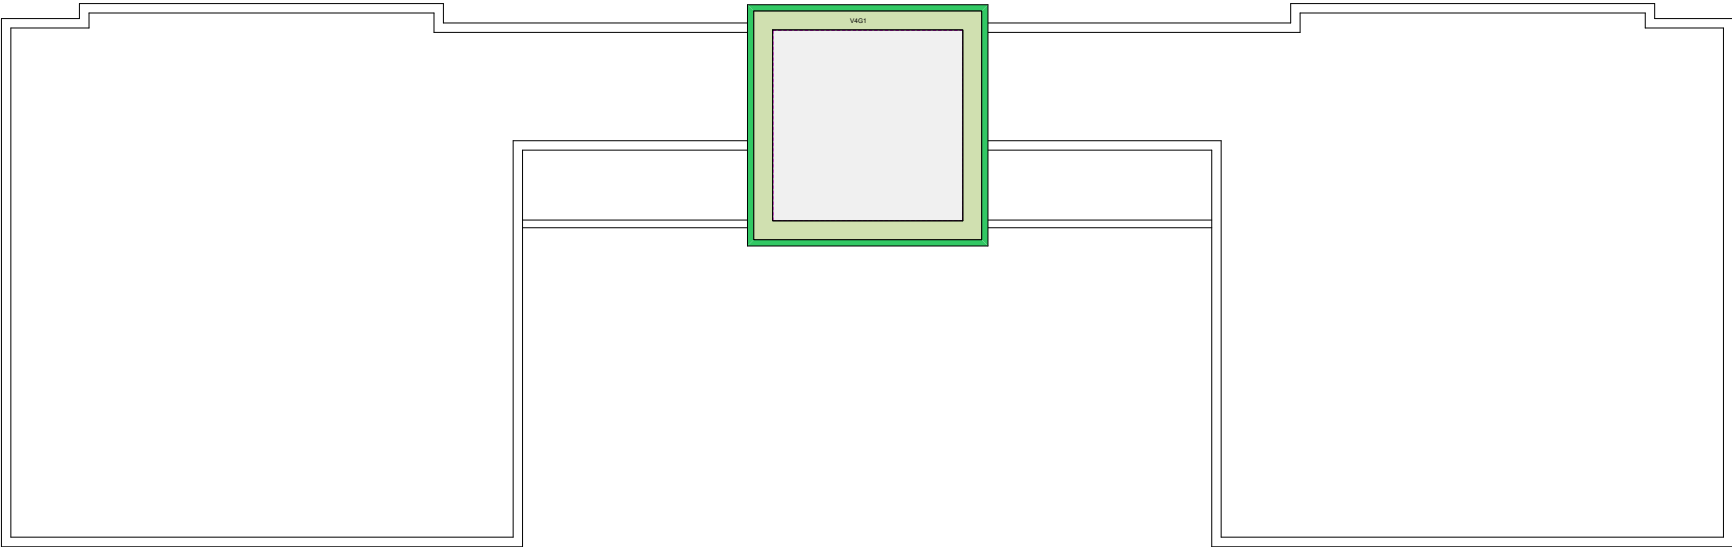


Forvaltningstegning
Ved ombygging el. må alle mål kontrolleres på stedet




Space Manager Pythagoras AB

UiO : **Universitetet i Oslo**
Nedre Blindern
BL24
Fysikkbygningen
Etasje: GALLERI
Mål: 1:600 (A4 format)
Dato: 18.12.23

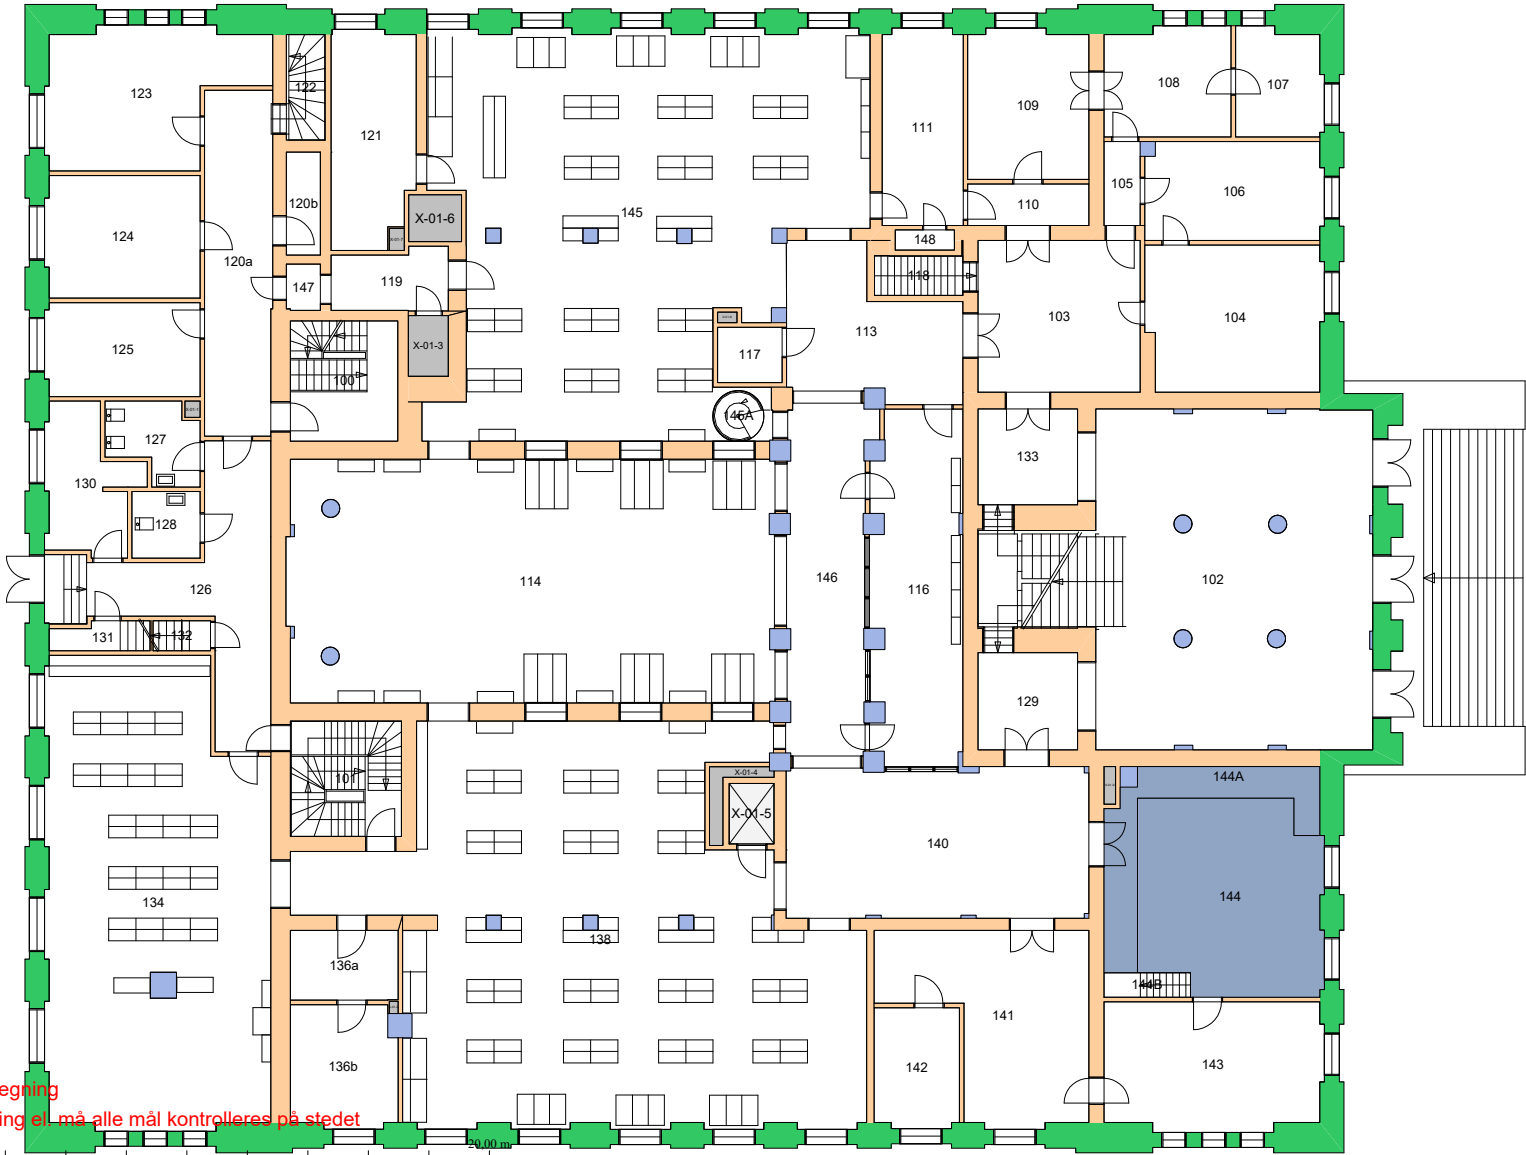


Forvaltningstegning
Ved ombygging el. må alle mål kontrolleres på stedet



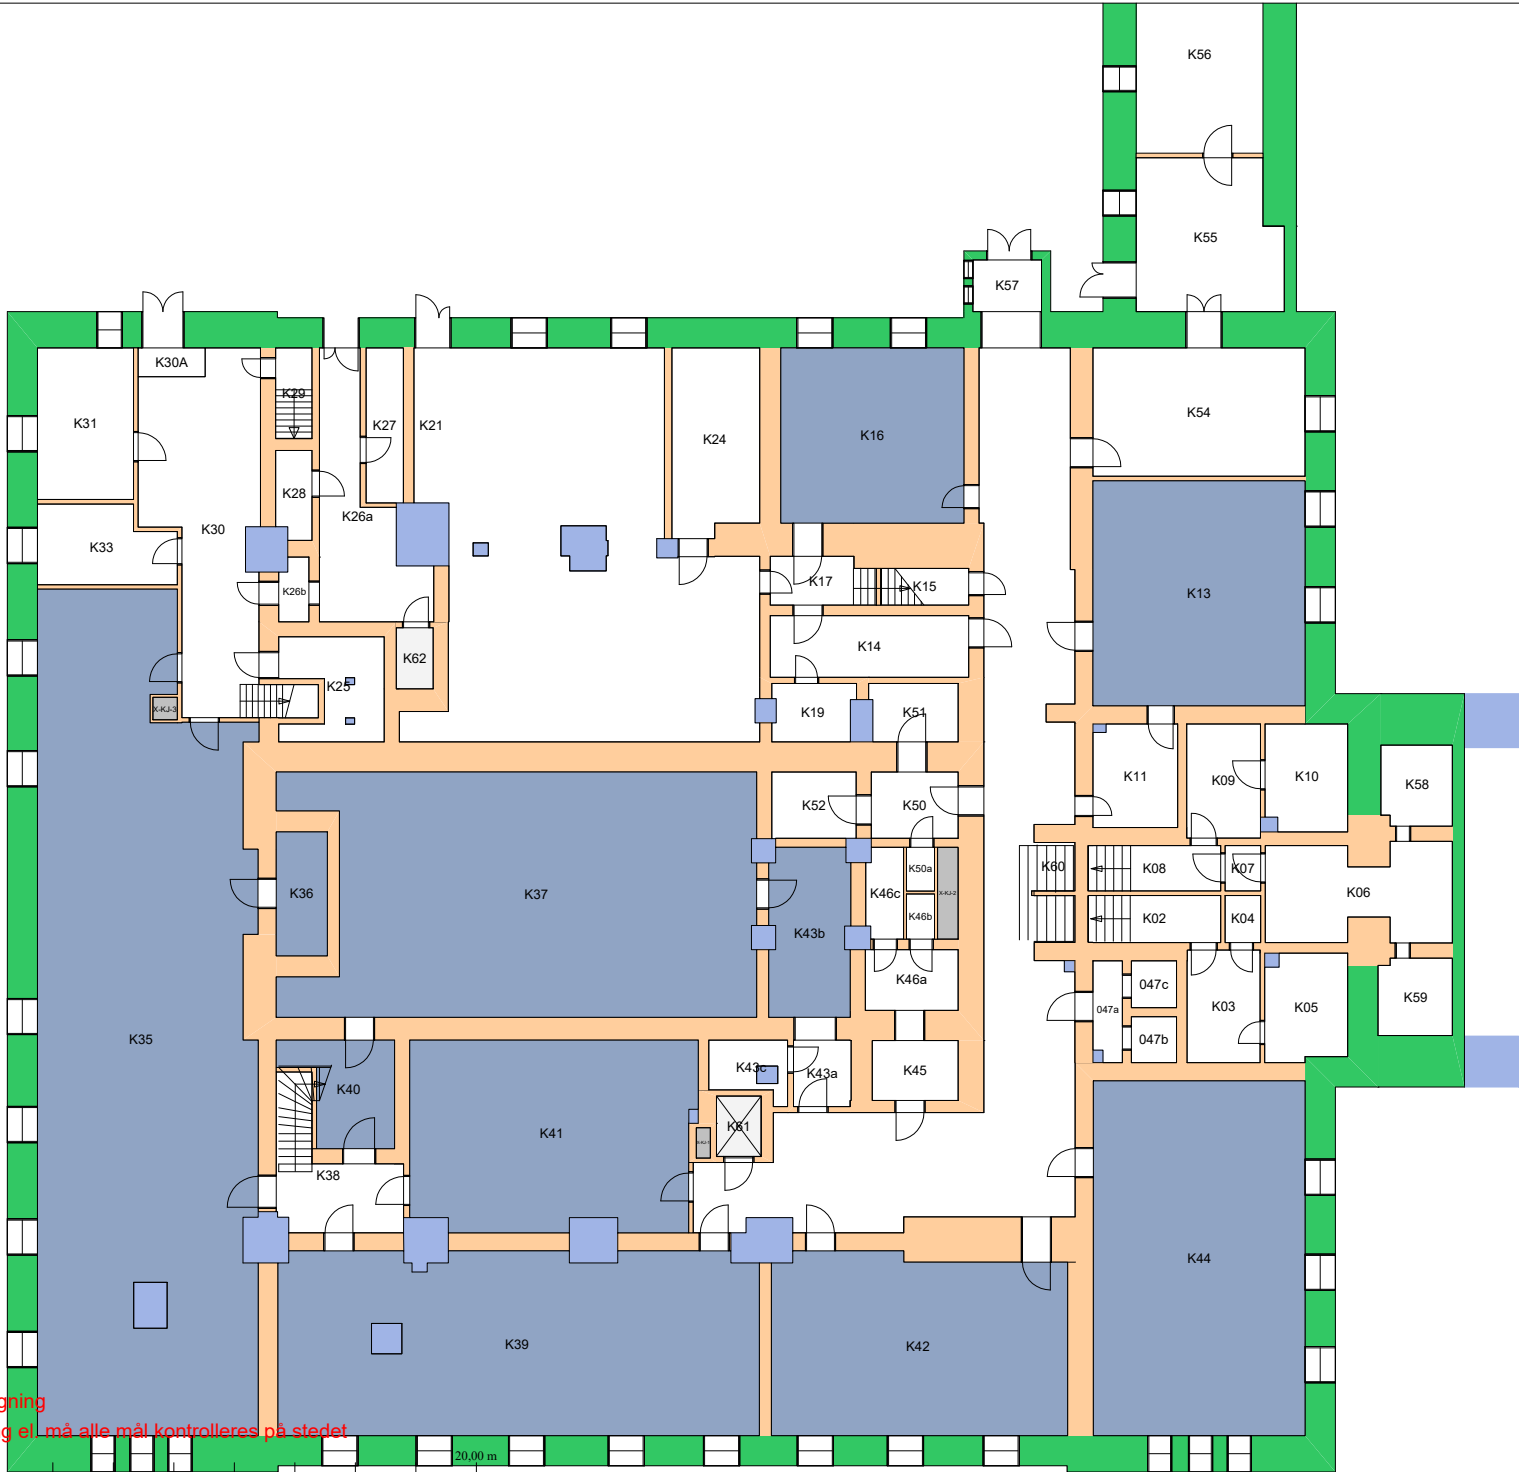

Forvaltningstegning
Ved ombygging el. må alle mål kontrolleres på stedet



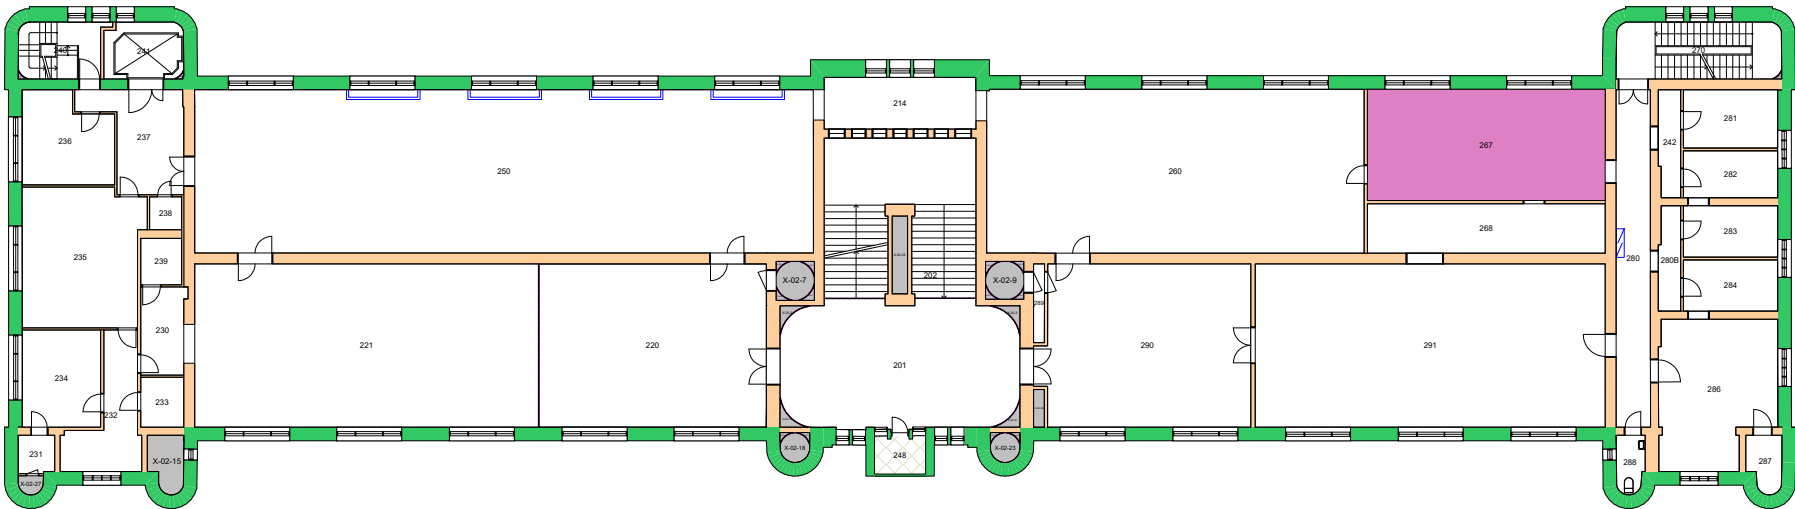


Forvaltningstegning
Ved ombygging el. må alle mål kontrolleres på stedet



Space Manager Pythagoras AB

UiO : Universitetet i Oslo
Sentrum
SE06
Historisk museum
Etasje: 02
Mål: 1:350 (A4 format)
Dato: 18.12.23

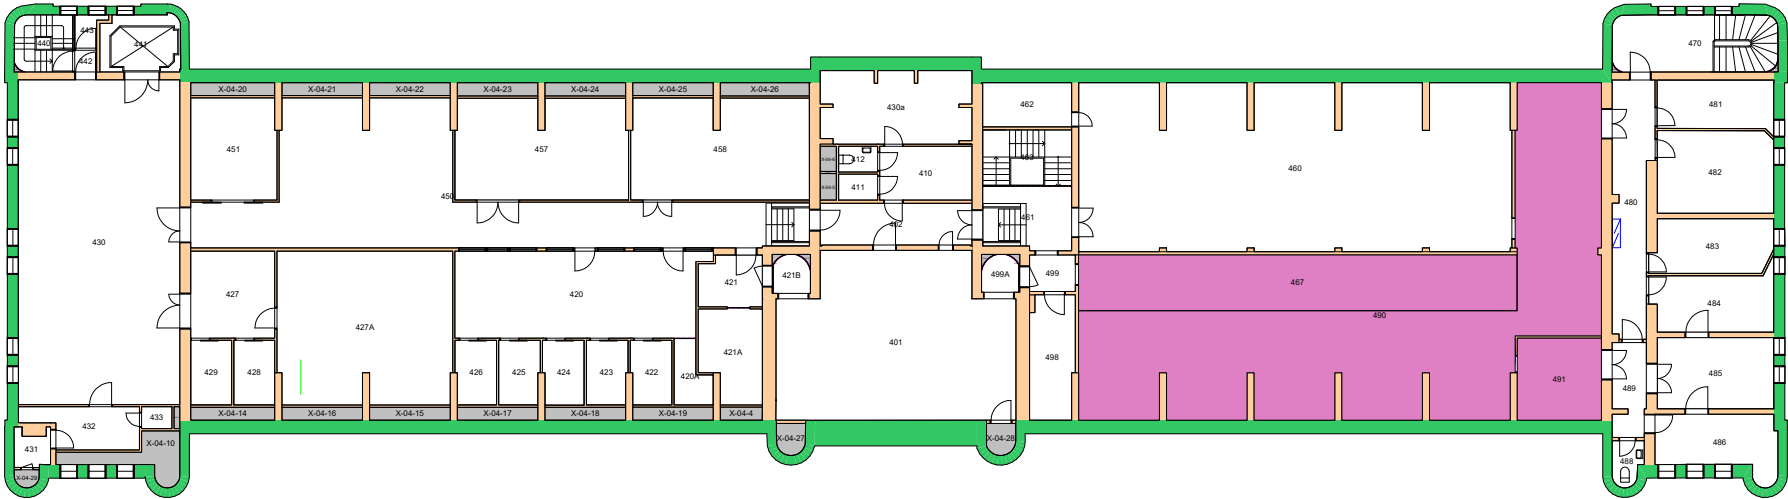


Forvaltningstegning
Ved ombygging el. må alle mål kontrolleres på stedet



Space Manager Pythagoras AB

UiO : Universitetet i Oslo
 Sentrum
 SE06
 Historisk museum
 Etasje: 04
 Mål: 1:350 (A4 format)
 Dato: 18.12.23

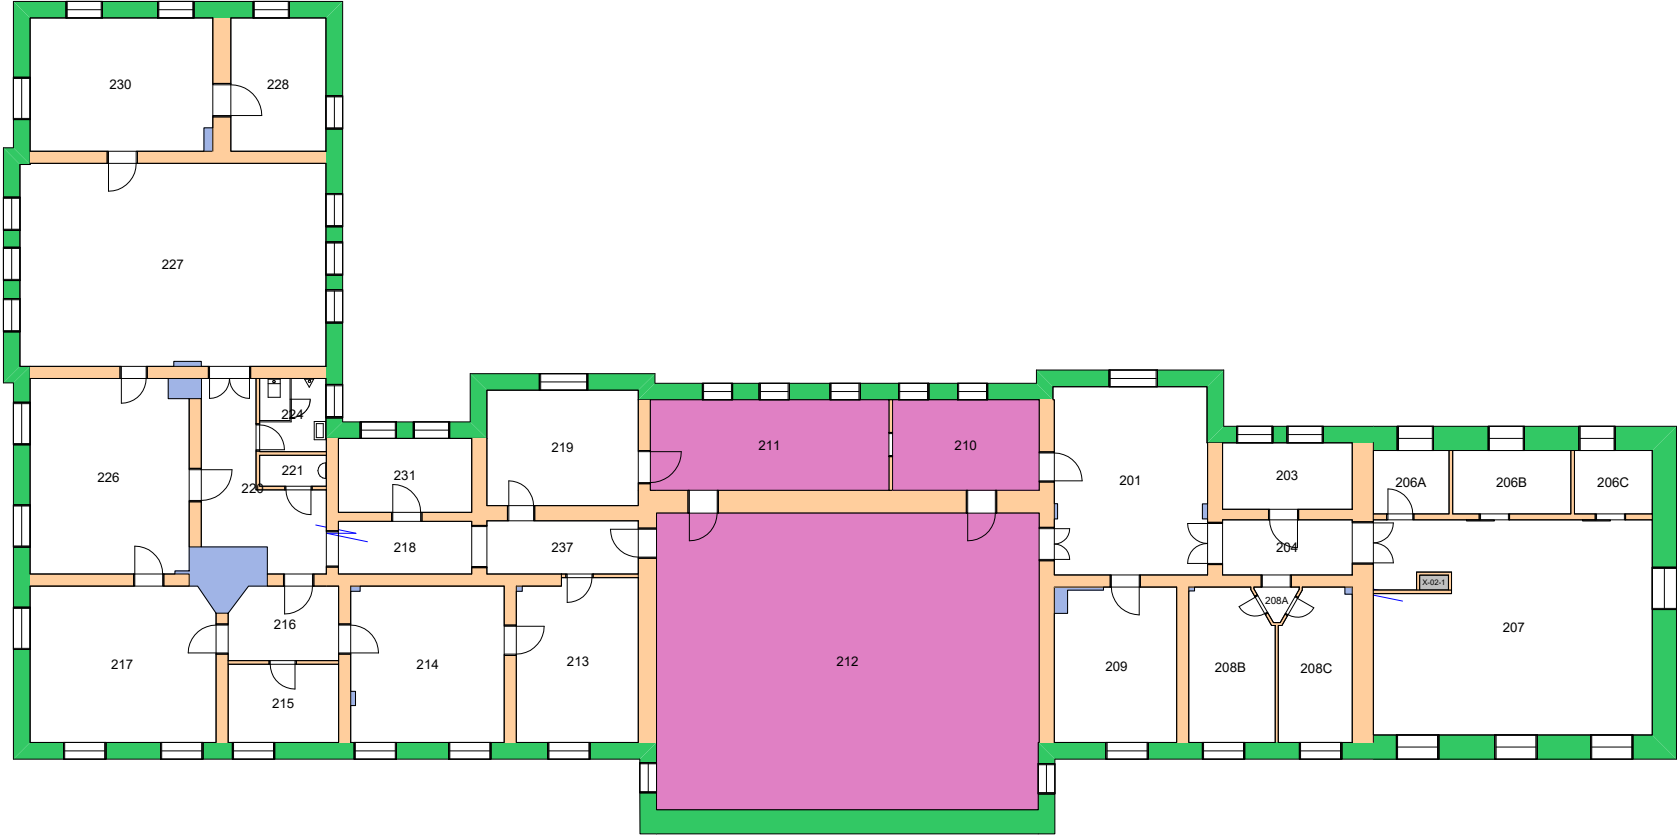


Forvaltningstegning
Ved ombygging el. må alle mål kontrolleres på stedet



Space Manager Pythagoras AB

UiO : Universitetet i Oslo
 Sentrum
 SE07
 Frederiksgate 3
 Etasje: 02
 Mål: 1:250 (A4 format)
 Dato: 18.12.23

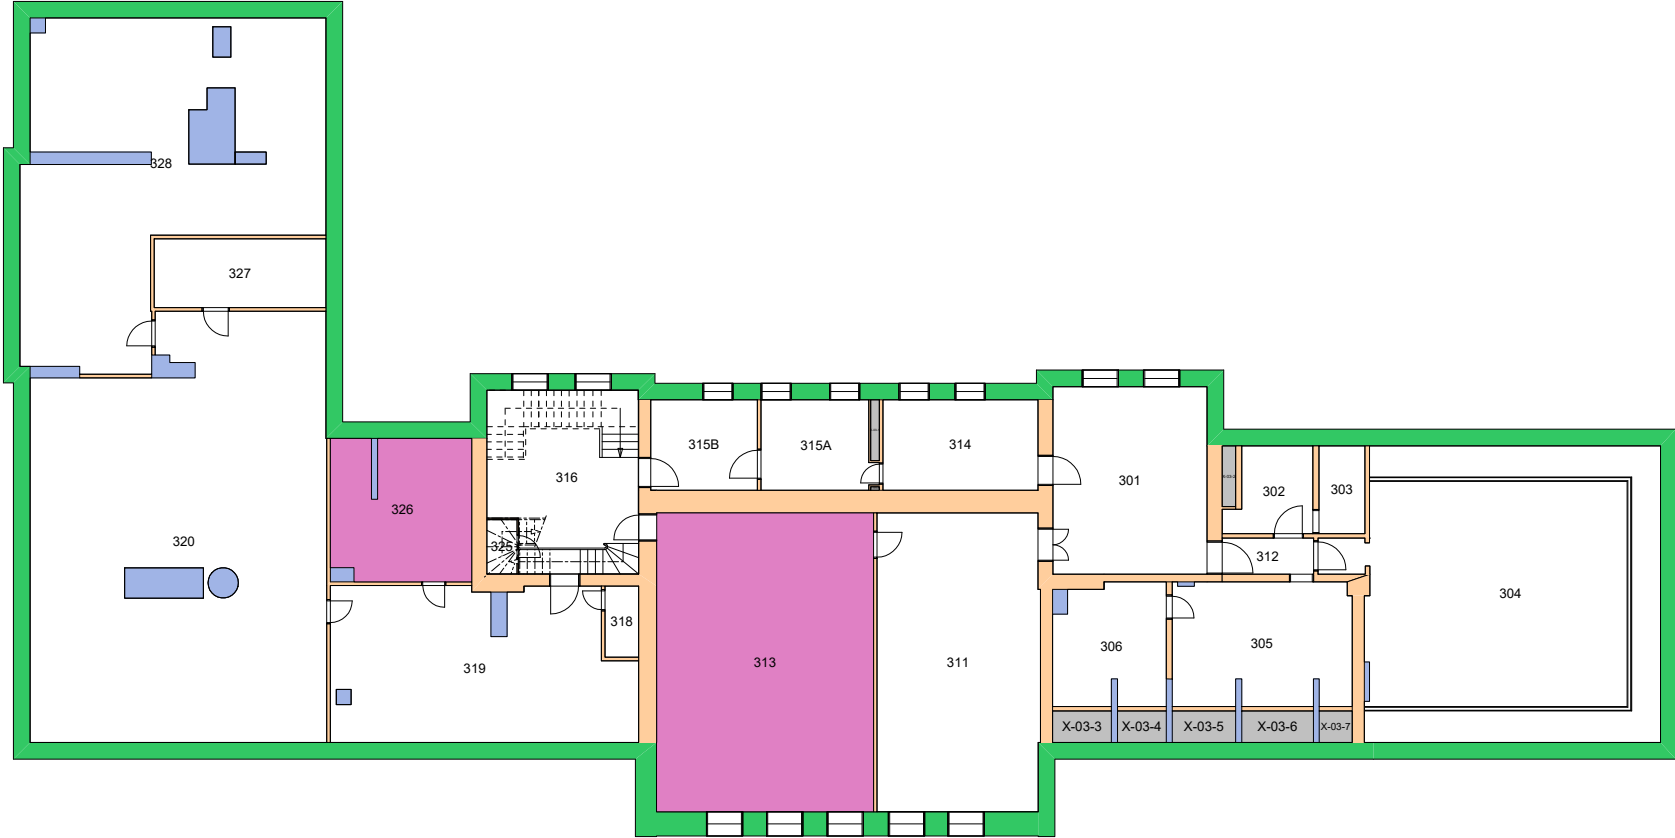


Forvaltningstegning
Ved ombygging el. må alle mål kontrolleres på stedet



Space Manager Pythagoras AB

UiO : Universitetet i Oslo
Sentrum
SE07
Frederiksgate 3
Etasje: 03
Mål: 1:250 (A4 format)
Dato: 18.12.23

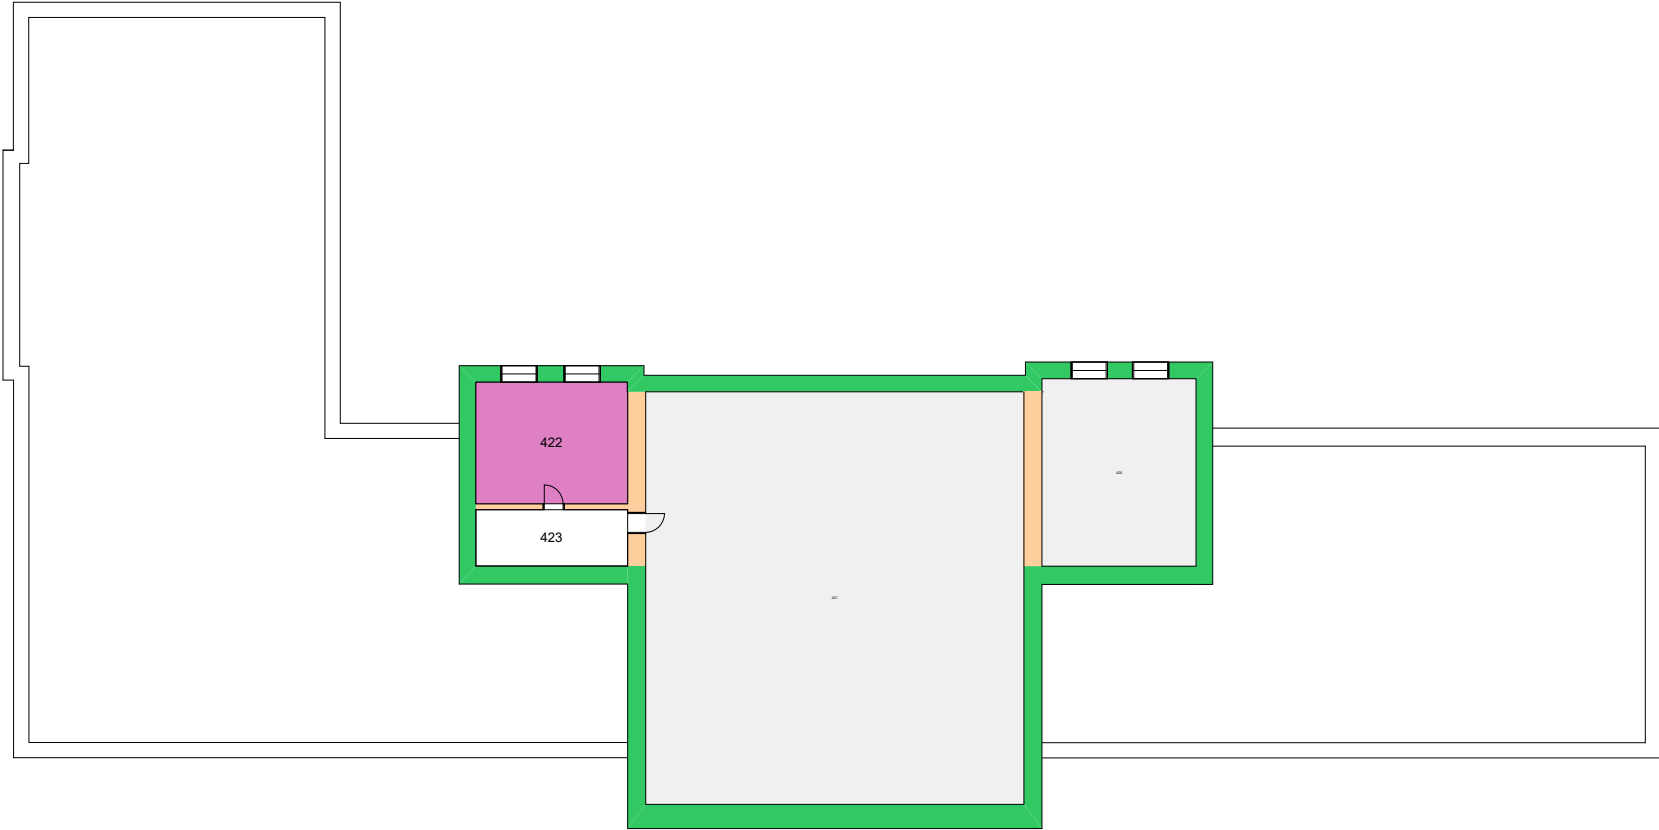


Forvaltningstegning
Ved ombygging el. må alle mål kontrolleres på stedet



Space Manager Pythagoras AB

UiO : **Universitetet i Oslo**
Sentrum
SE07
Frederiksgate 3
Etasje: LOFT
Mål: 1:250 (A4 format)
Dato: 18.12.23

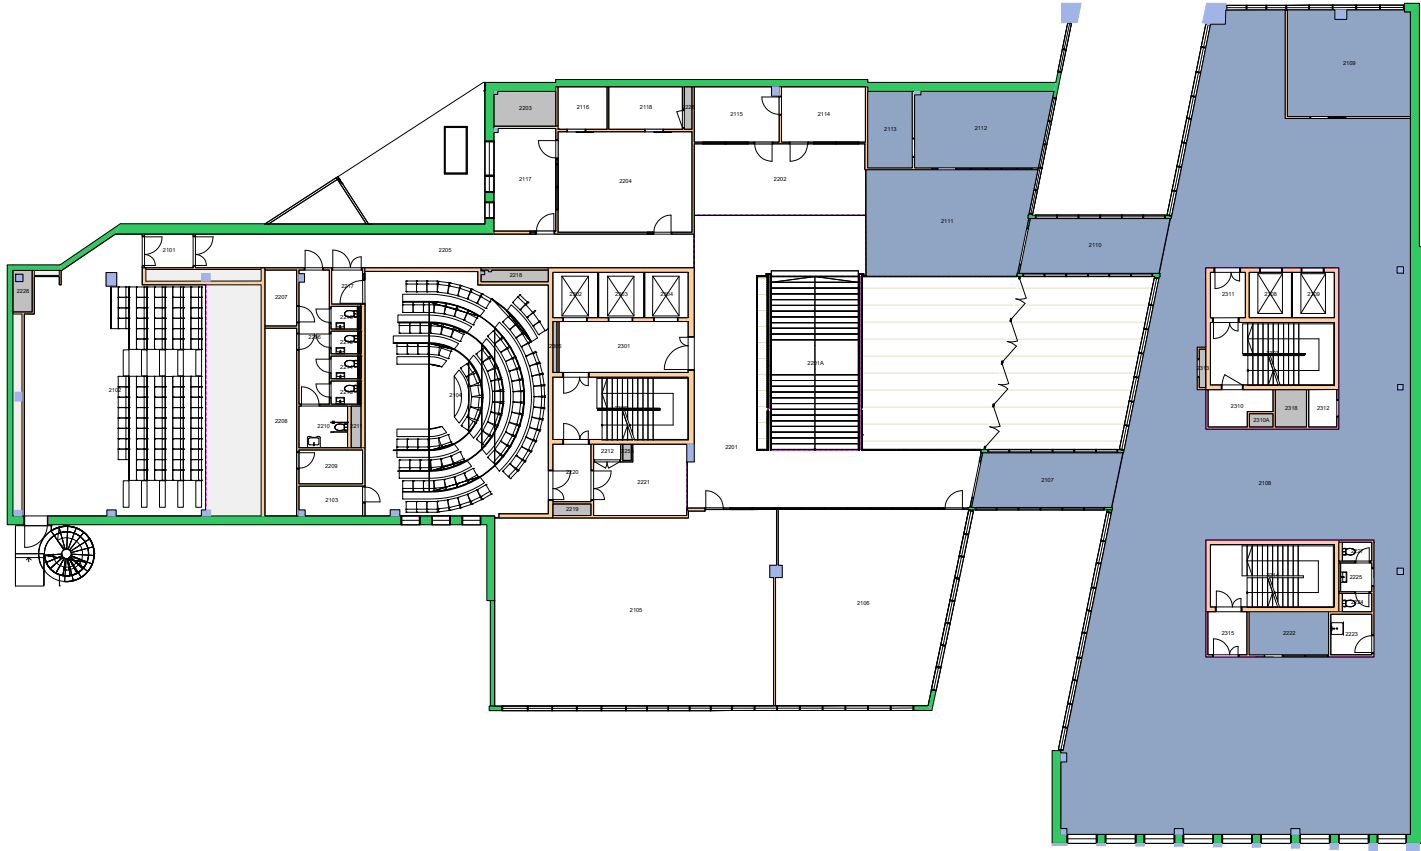


Forvaltningstegning
Ved ombygging el. må alle mål kontrolleres på stedet



Space Manager Pythagoras AB

UiO : Universitetet i Oslo
Sentrum
SE27
Domus Juridica
Etasje: 02
Mål: 1:400 (A4 format)
Dato: 18.12.23

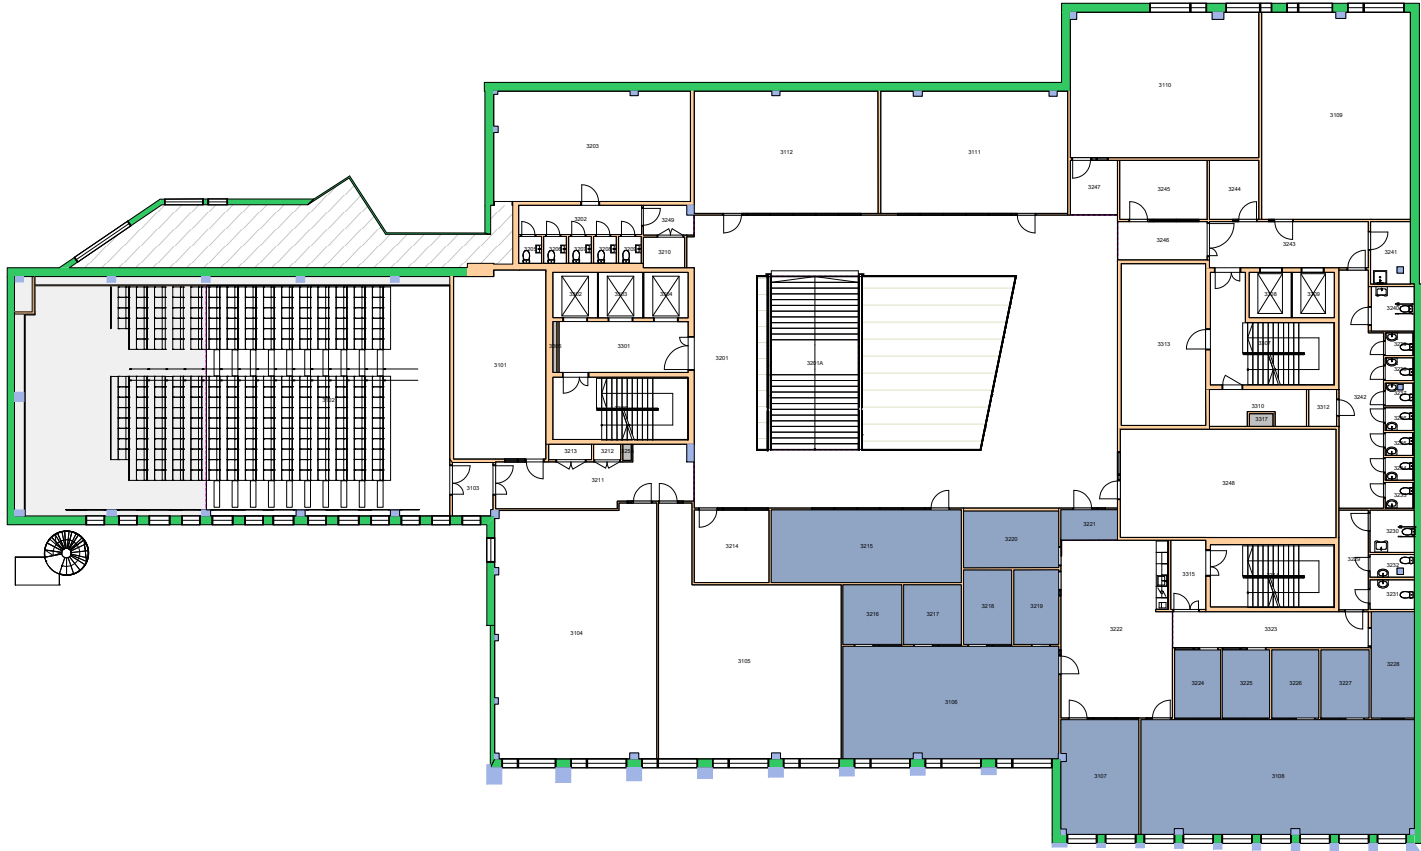


Forvaltningstegning
Ved ombygging el. må alle mål kontrolleres på stedet



Space Manager Pythagoras AB

UiO : Universitetet i Oslo
Sentrum
SE27
Domus Juridica
Etasje: 03
Mål: 1:400 (A4 format)
Dato: 18.12.23

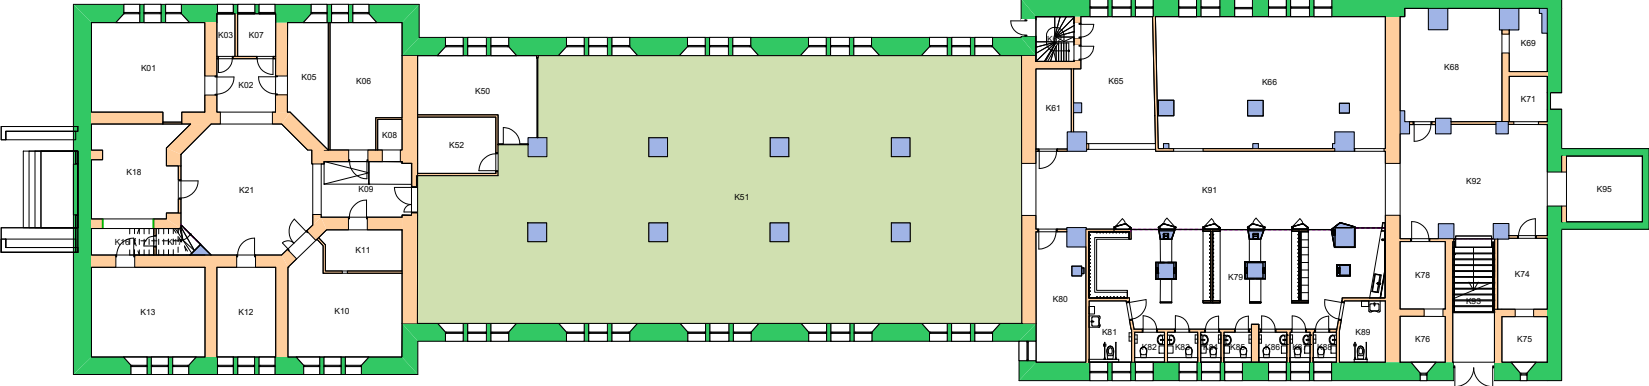


Forvaltningstegning
 Ved ombygging el. må alle mål kontrolleres på stedet




Space Manager Pythagoras AB

UiO : Universitetet i Oslo
 Tøyen
 TØ04
 Brøgers hus
 Etasje: KJ
 Mål: 1:400 (A4 format)
 Dato: 18.12.23

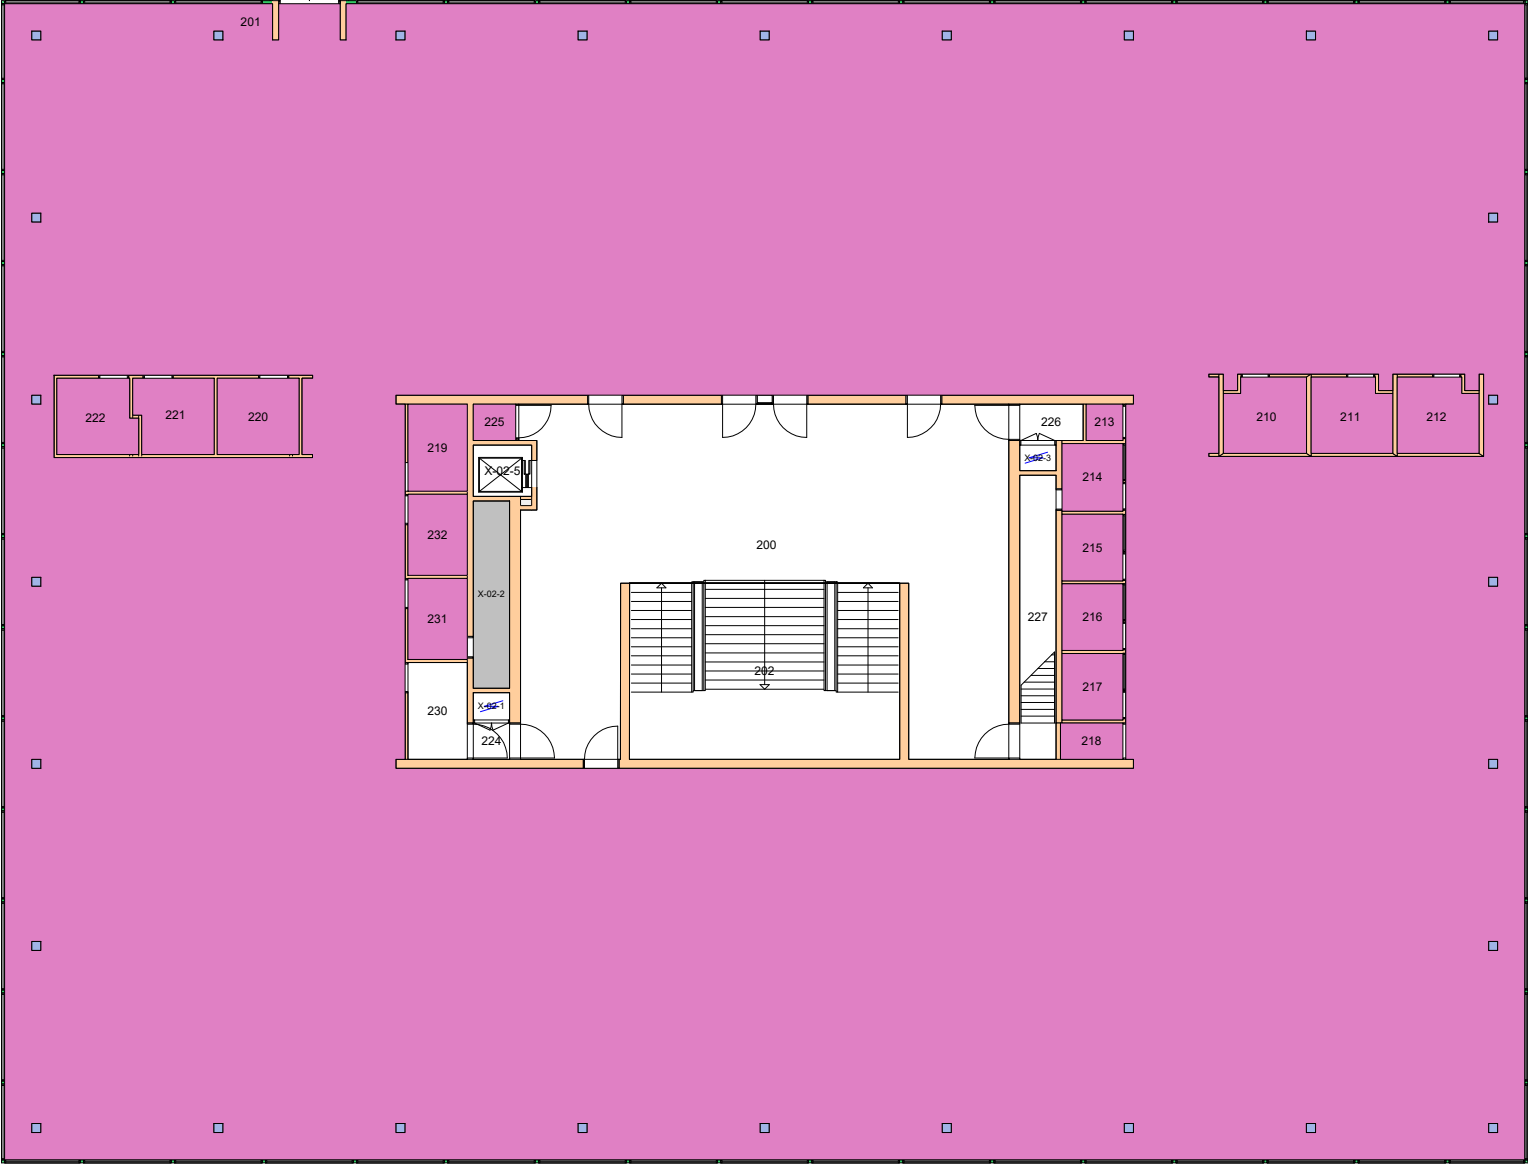

Forvaltningstegning
 Ved ombygging el. må alle mål kontrolleres på stedet




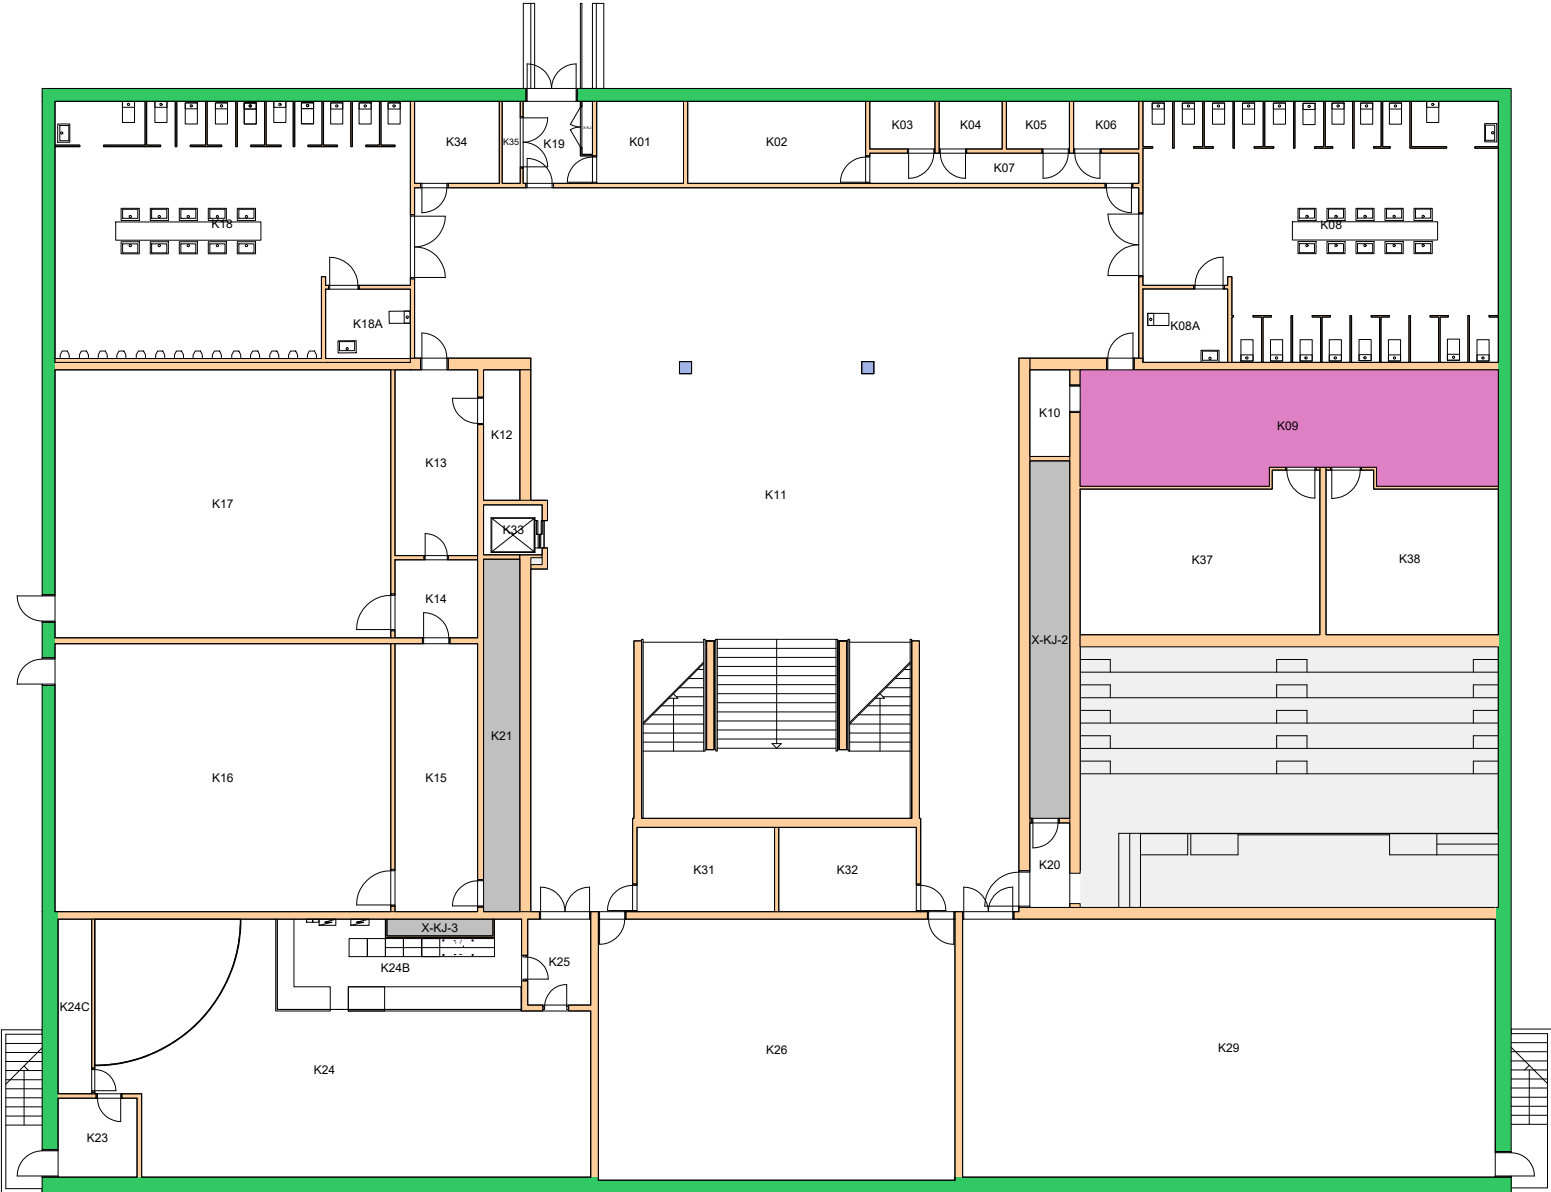

Forvaltningstegning
 Ved ombygging el. må alle mål kontrolleres på stedet



UiO : Universitetet i Oslo
 Øvre Blindern
 BL05
 Sophus Bugges hus
 Etasje: KJ
 Mål: 1:250 (A4 format)
 Dato: 18.12.23

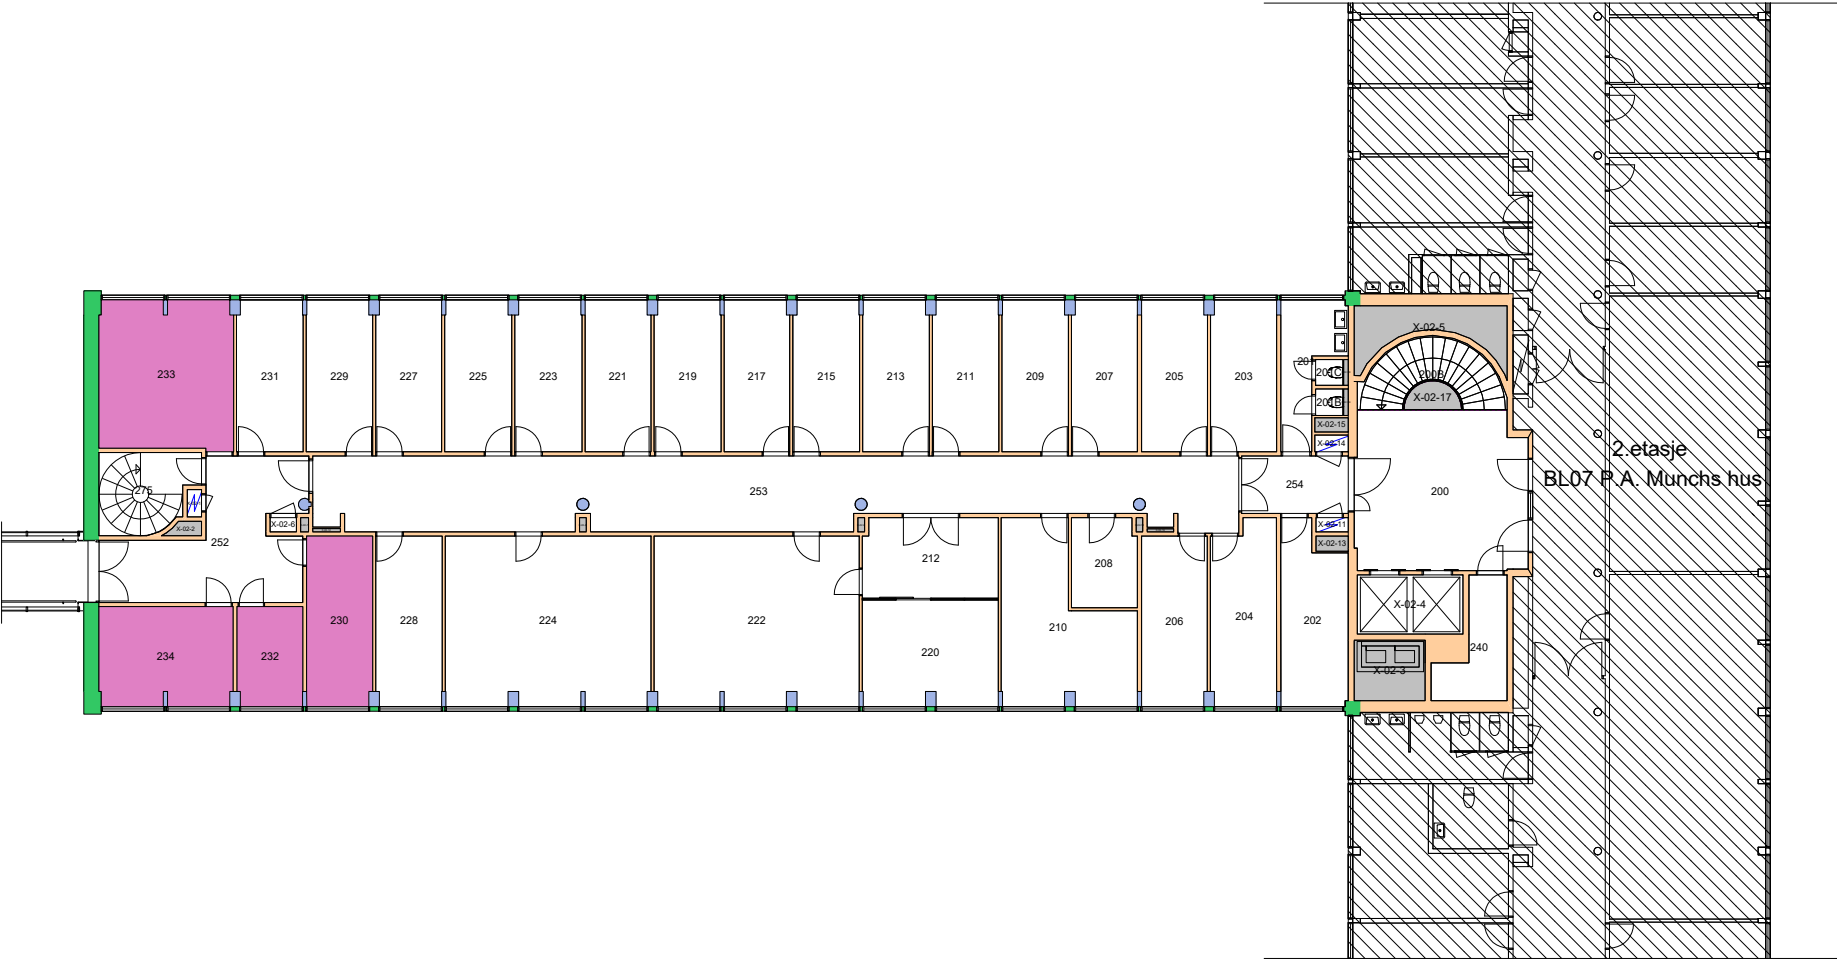

Forvaltningstegning
 Ved ombygging el. må alle mål kontrolleres på stedet



Space Manager Pythagoras AB


UiO : Universitetet i Oslo
 Øvre Blindern
 BL08
 Niels Treschows hus
 Etasje: 02
 Mål: 1:250 (A4 format)
 Dato: 18.12.23



Forvaltningstegning
 Ved ombygging el. må alle mål kontrolleres på stedet




UiO : Universitetet i Oslo
 Øvre Blindern
 BL13
 Vilhelm Bjerknes hus
 Etasje: 02
 Mål: 1:300 (A4 format)
 Dato: 18.12.23

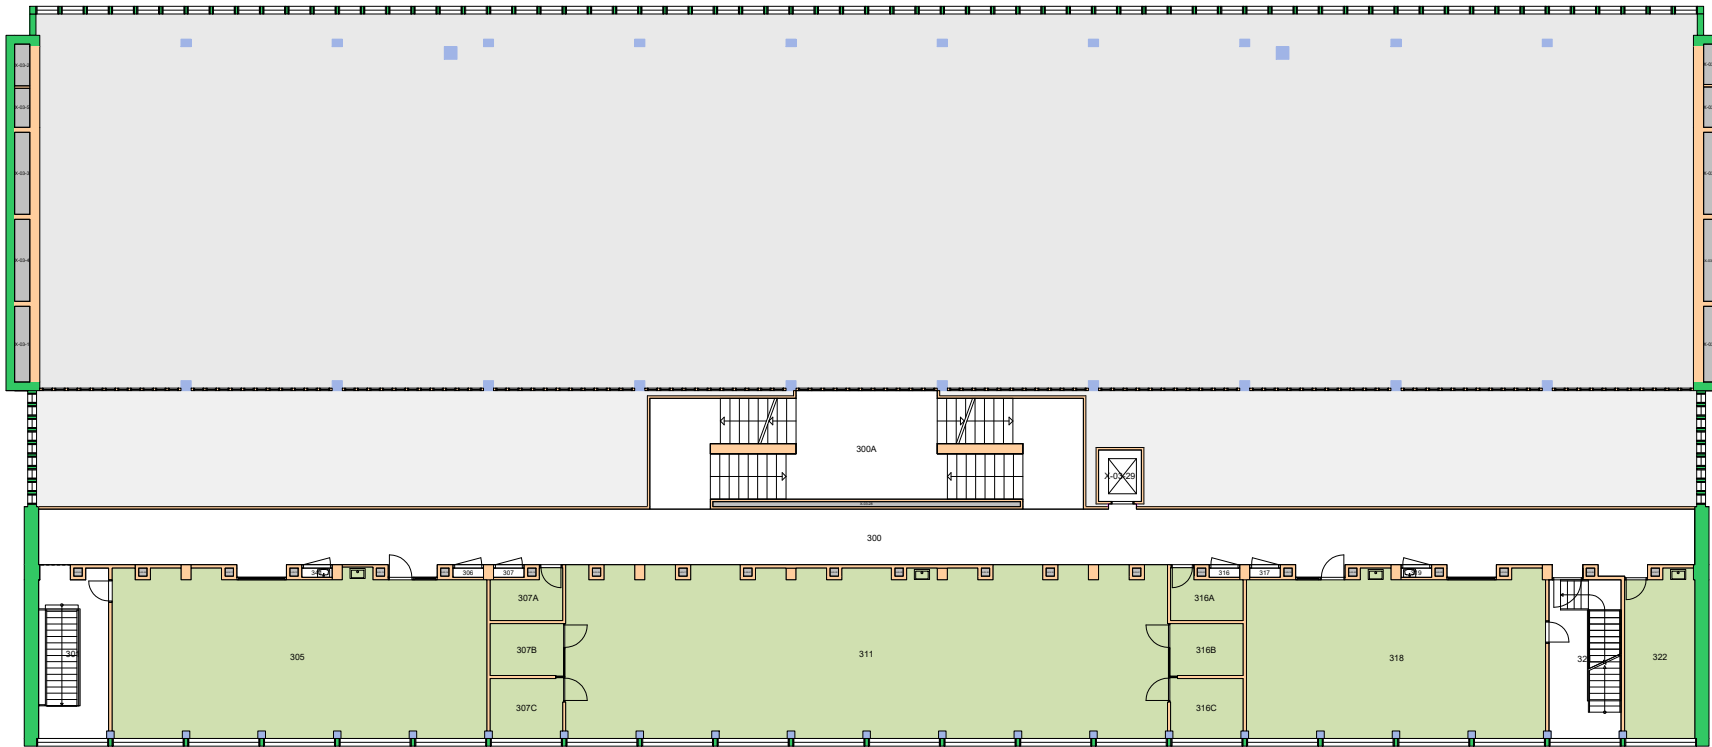

Forvaltningstegning
Ved ombygging el. må alle mål kontrolleres på stedet



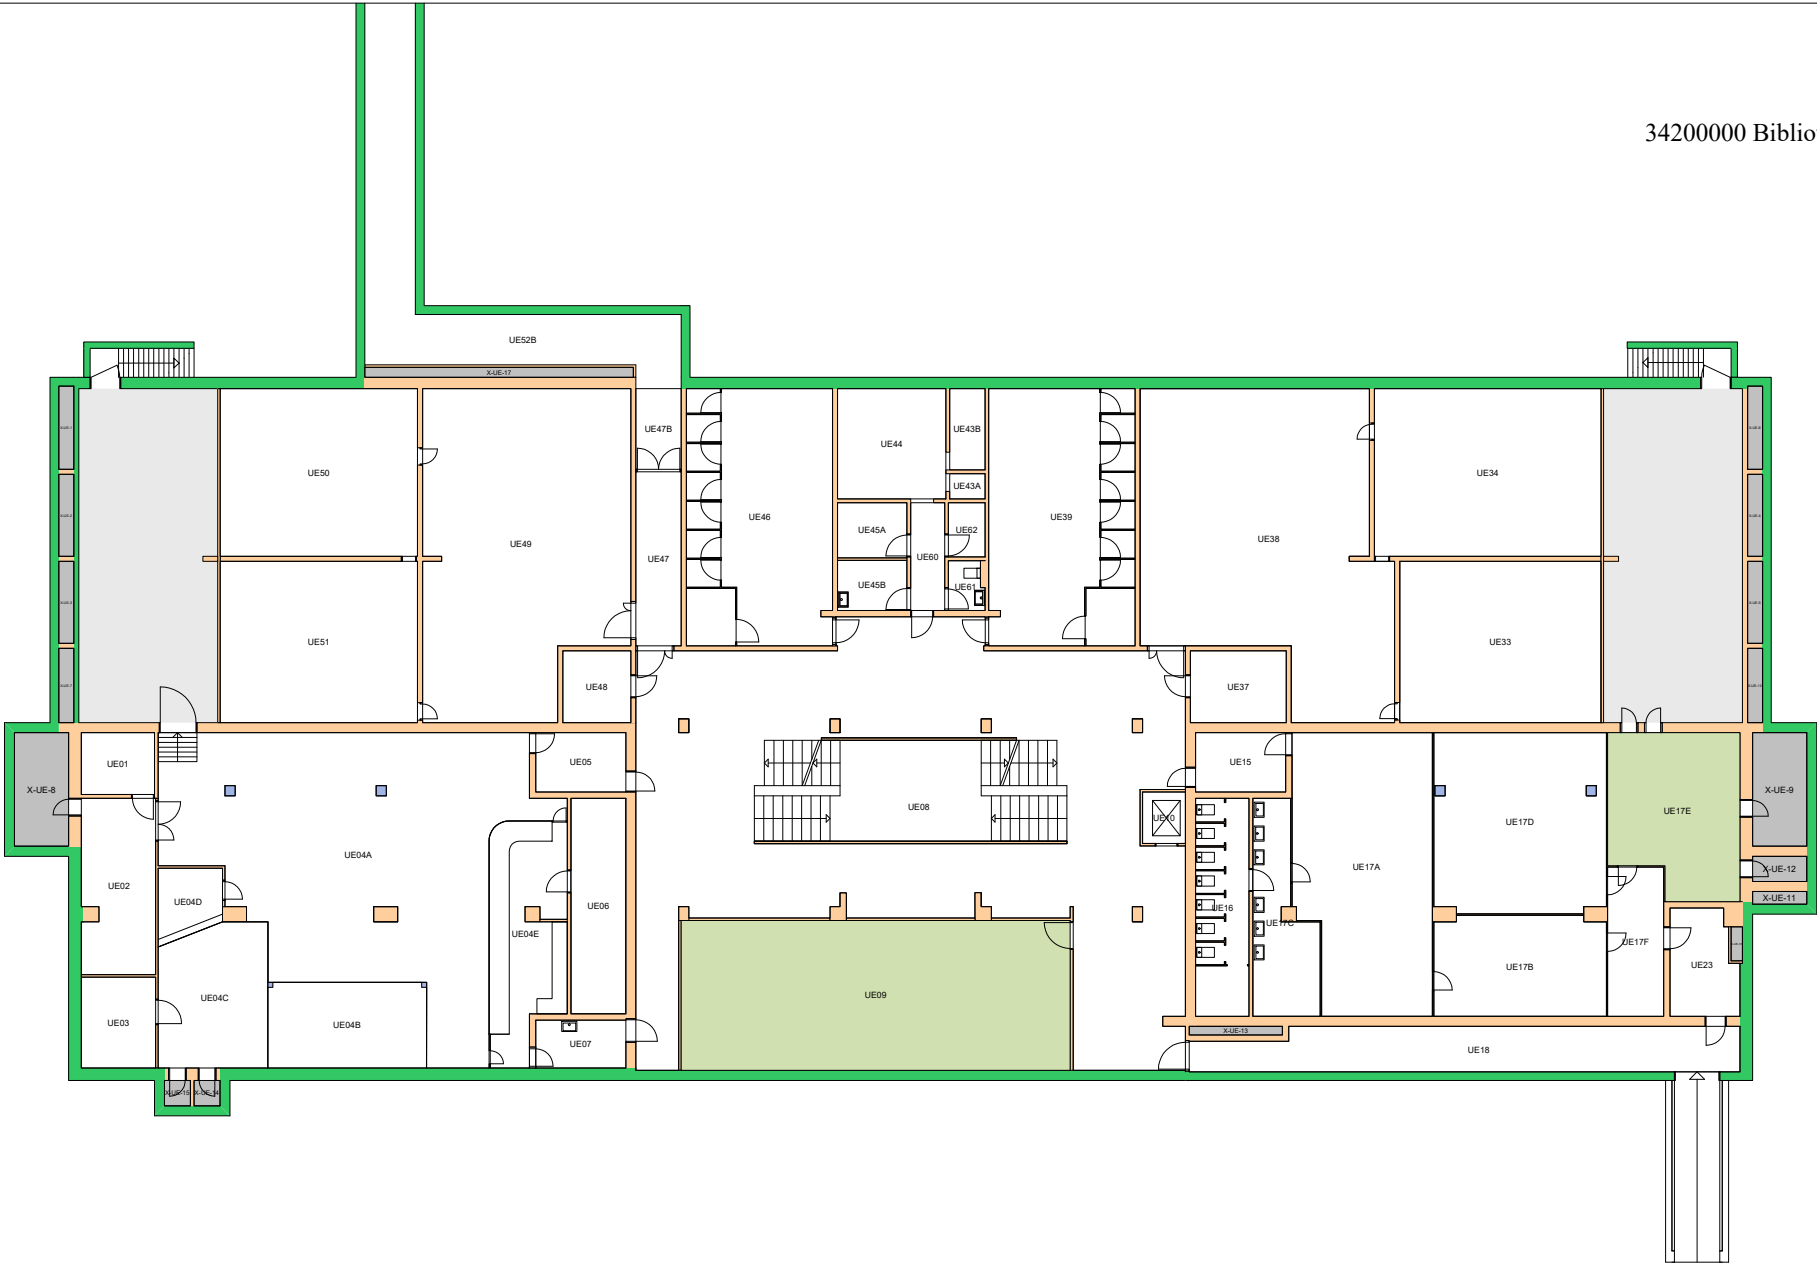


Forvaltningstegning
Ved ombygging el. må alle mål kontrolleres på stedet




Space Manager Pythagoras AB

UiO : Universitetet i Oslo
 Øvre Blindern
 BL13
 Vilhelm Bjerknes hus
 Etasje: UE
 Mål: 1:300 (A4 format)
 Dato: 18.12.23

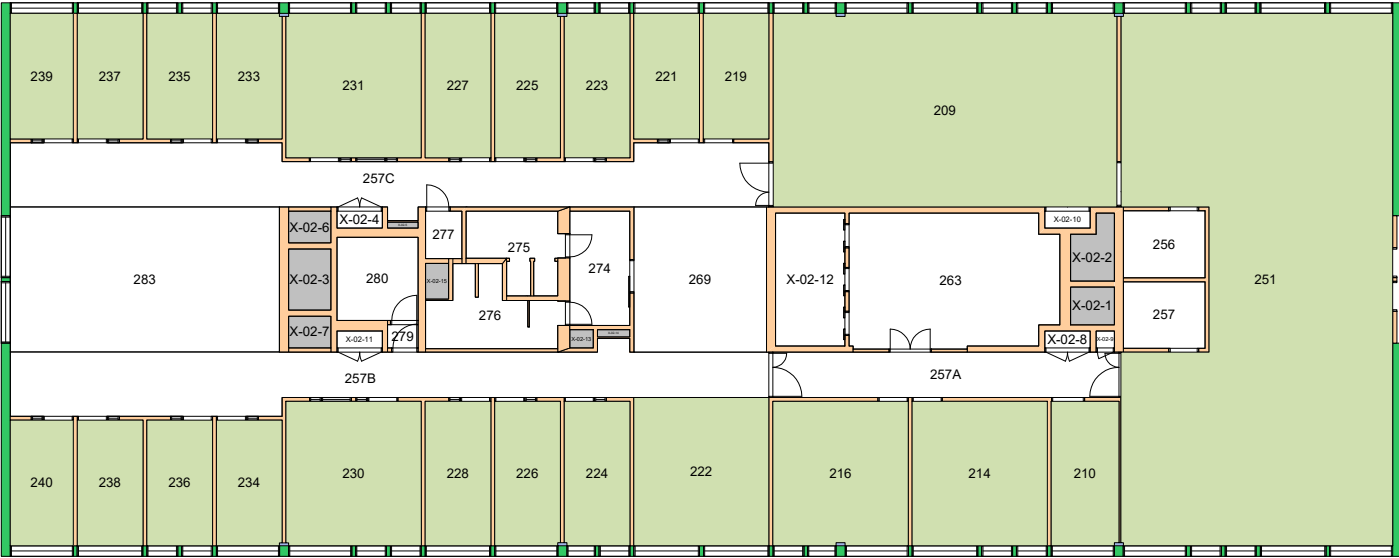



Forvaltningstegning
Ved ombygging el. må alle mål kontrolleres på stedet



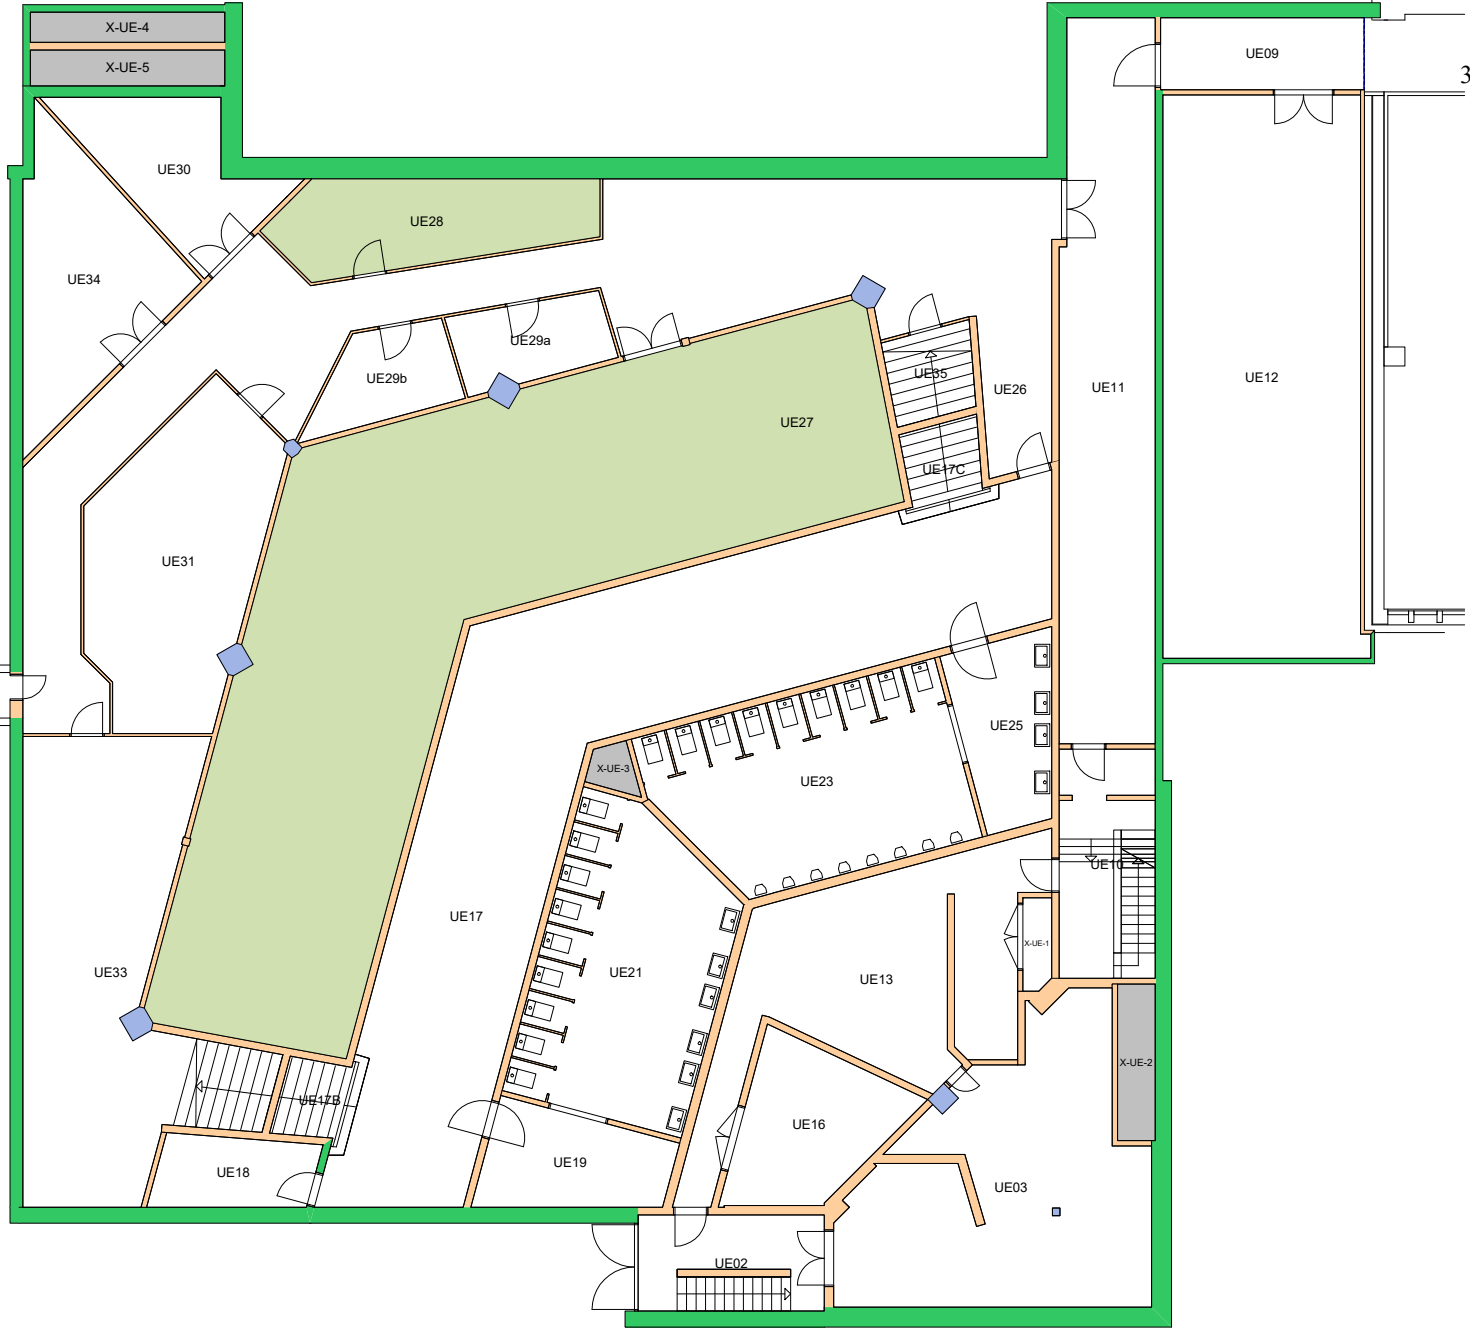



Forvaltningstegning
Ved ombygging el. må alle mål kontrolleres på stedet

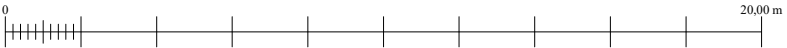

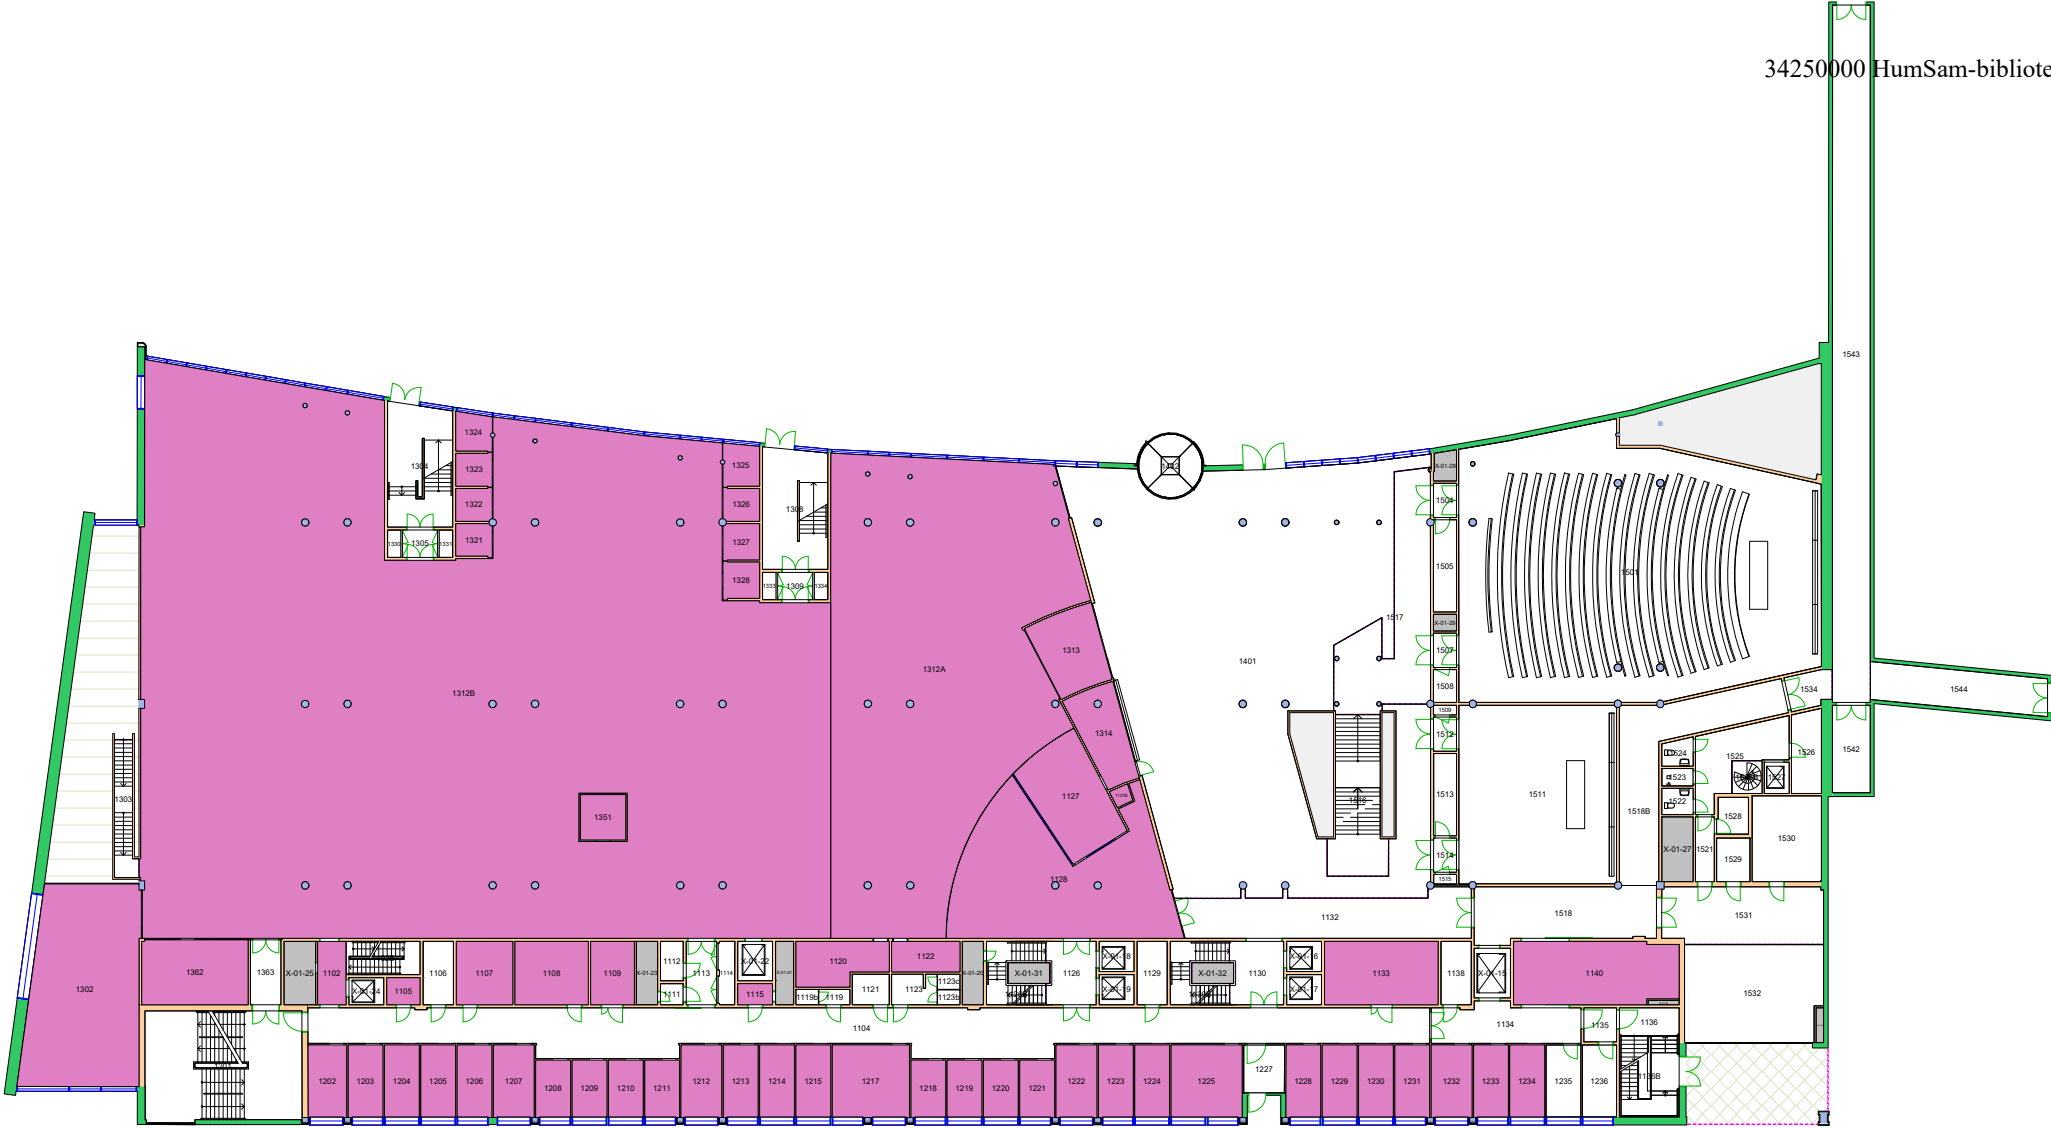


Forvaltningstegning
Ved ombygging el. må alle mål kontrolleres på stedet

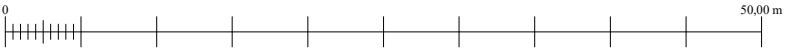

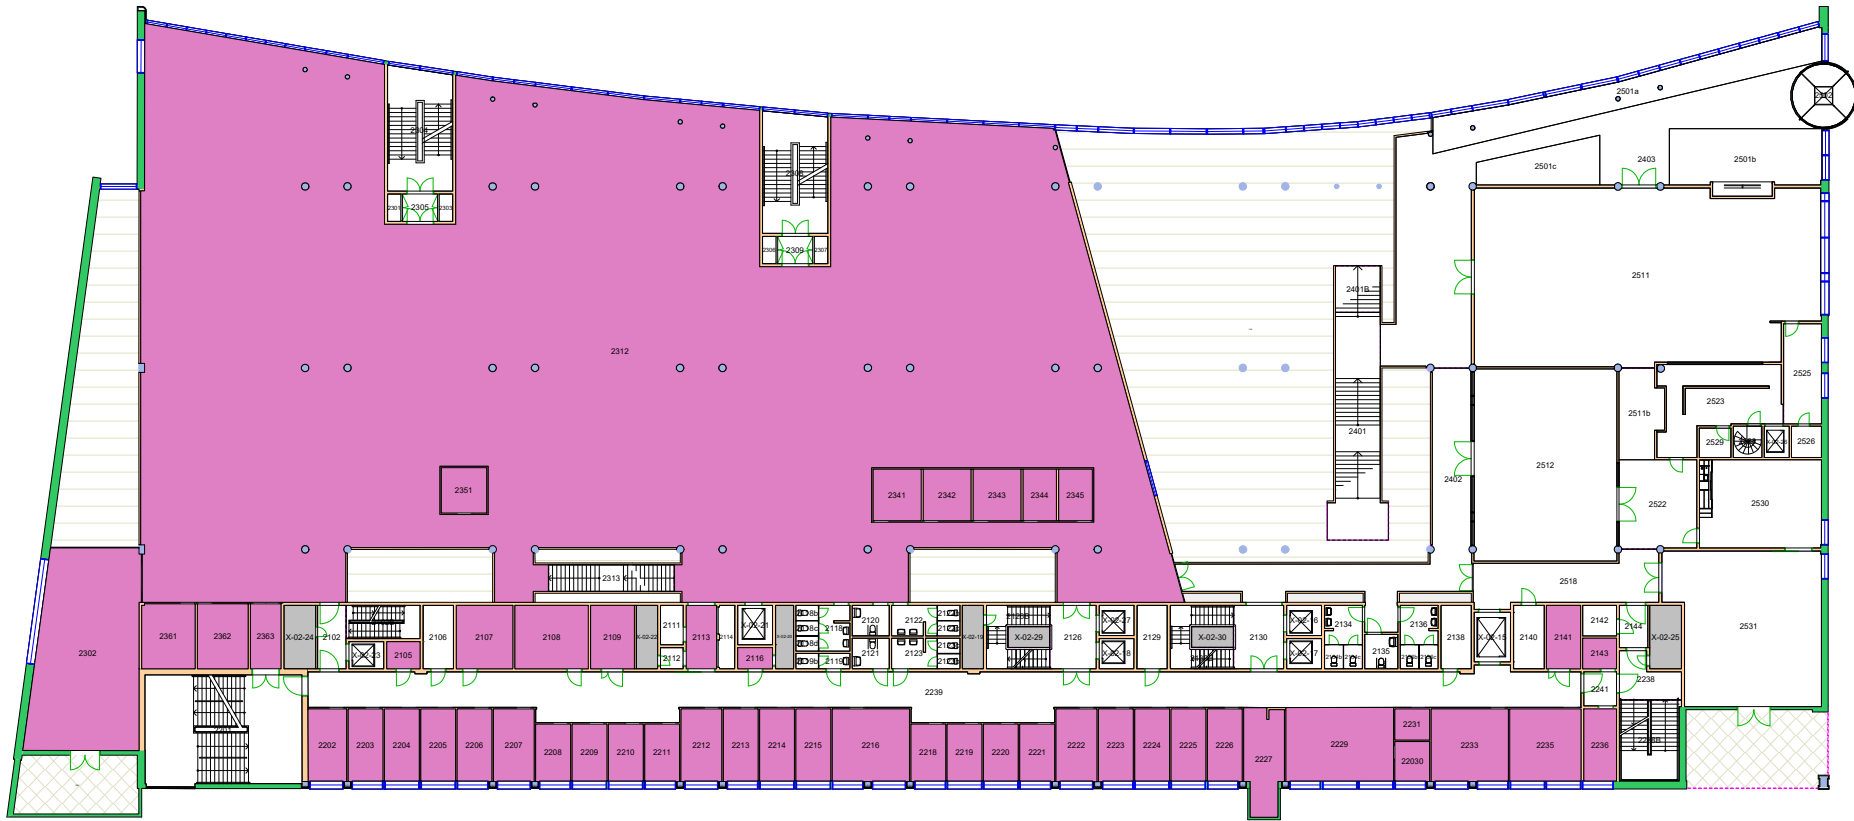


Forvaltningstegning
Ved ombygging el. må alle mål kontrolleres på stedet

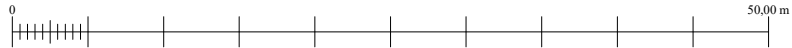


Space Manager Pythagoras AB

UiO : Universitetet i Oslo
Øvre Blindern
BL27
Georg Sverdrups hus
Etasje: 02
Mål: 1:500 (A4 format)
Dato: 18.12.23

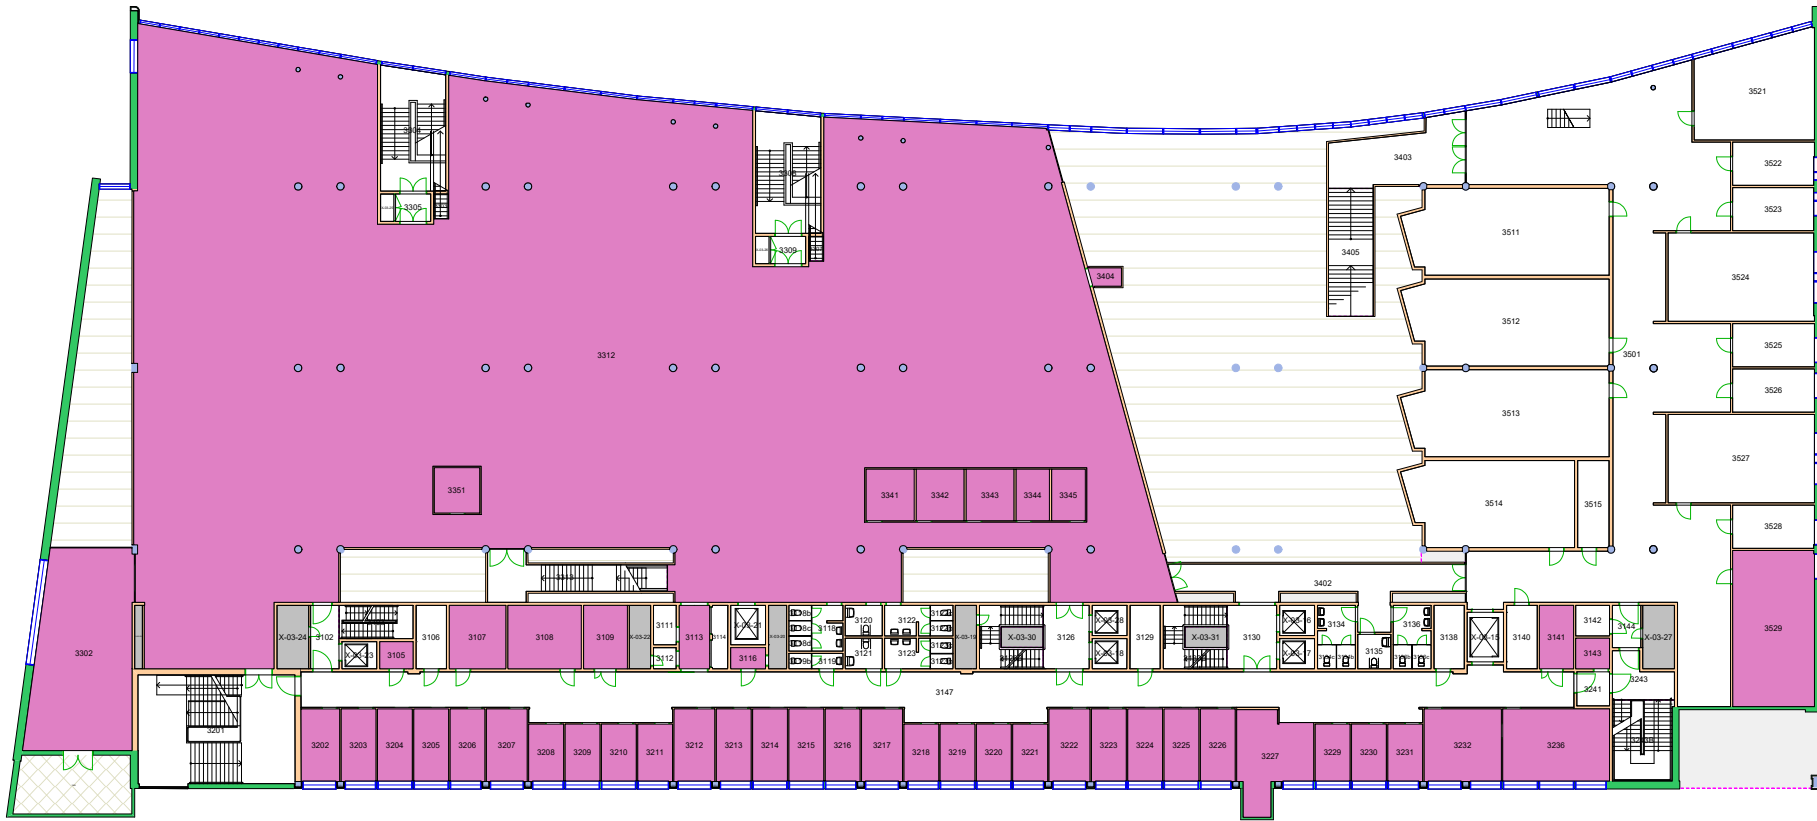


Forvaltningstegning
Ved ombygging el. må alle mål kontrolleres på stedet

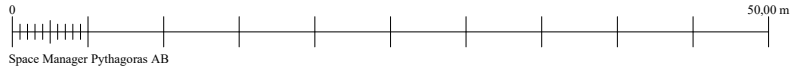


UiO : Universitetet i Oslo
Øvre Blindern
BL27
Georg Sverdrups hus
Etasje: 03
Mål: 1:500 (A4 format)
Dato: 18.12.23

34050500 Bibliotekdirektørens stab
34250000 HumSam-biblioteket

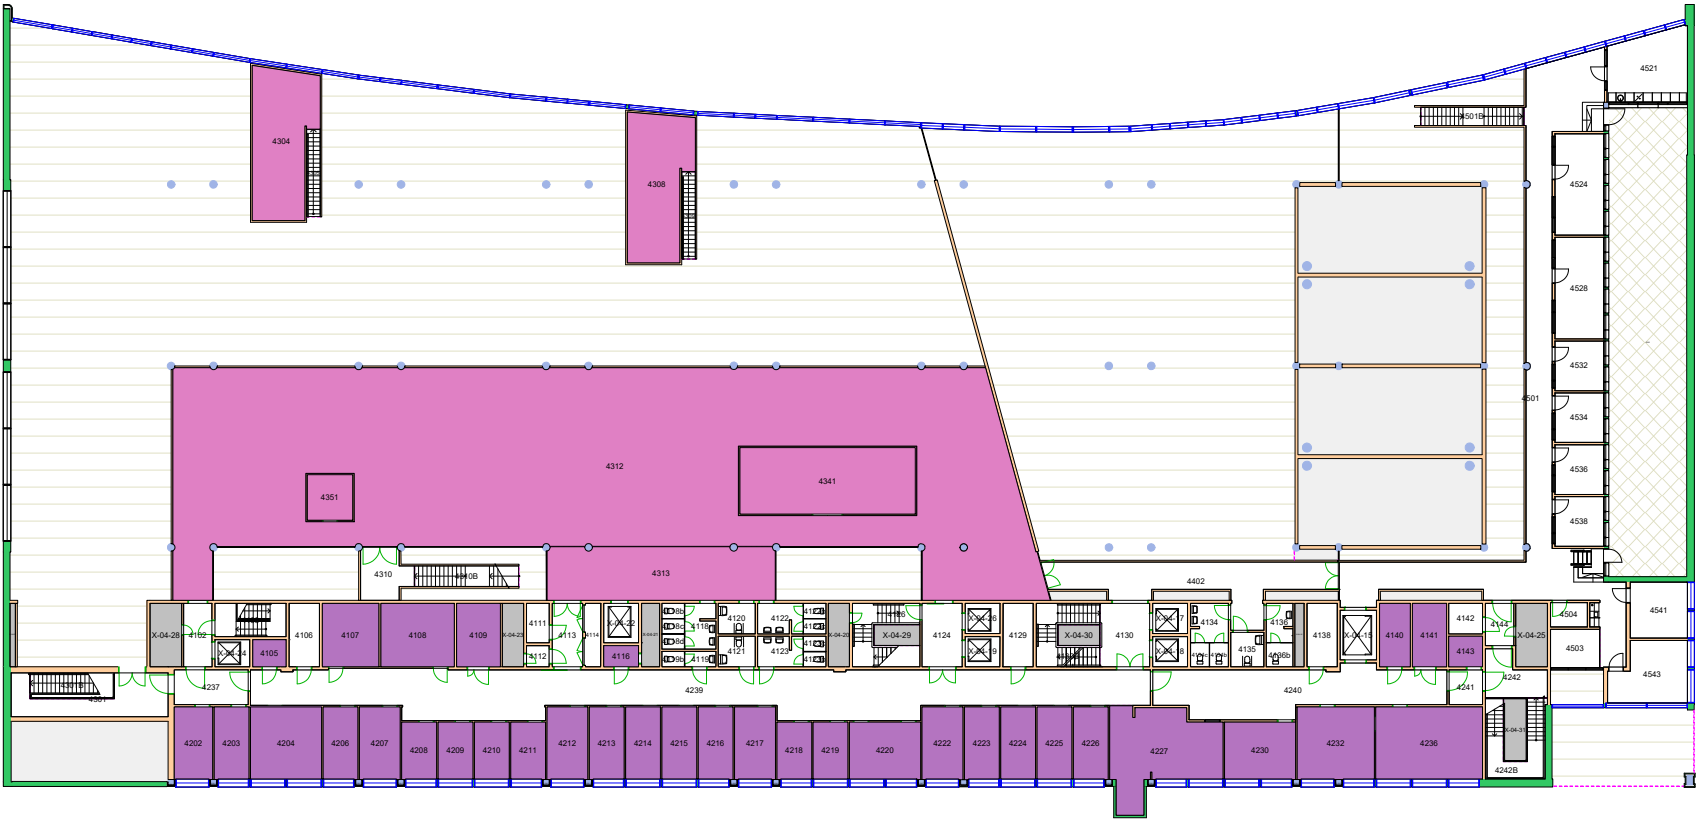


Forvaltningstegning
Ved ombygging el. må alle mål kontrolleres på stedet

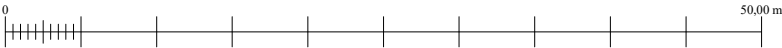


Space Manager Pythagoras AB

UiO : Universitetet i Oslo
Øvre Blindern
BL27
Georg Sverdrups hus
Etasje: 04
Mål: 1:500 (A4 format)
Dato: 18.12.23

34200000 Bibliotek for medisin og realfag
34250000 HumSam-biblioteket

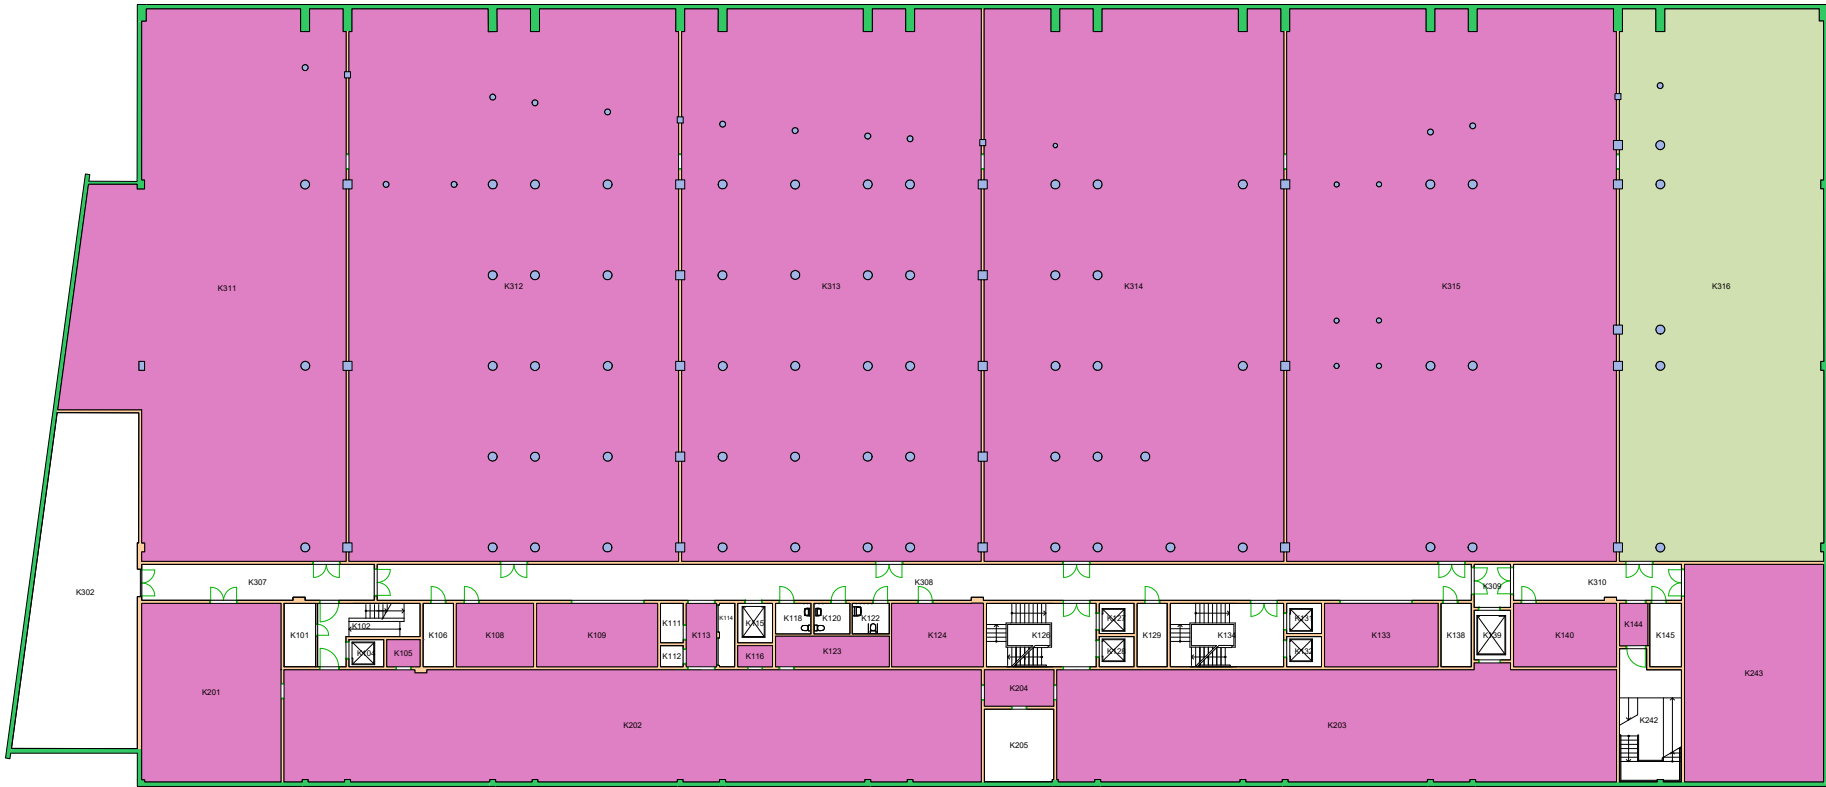

Forvaltningstegning
Ved ombygging el. må alle mål kontrolleres på stedet

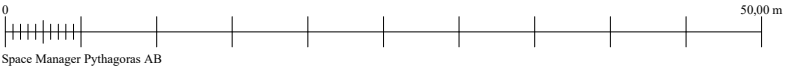


UiO : Universitetet i Oslo
Øvre Blindern
BL27
Georg Sverdrups hus
Etasje: KJ
Mål: 1:500 (A4 format)
Dato: 18.12.23

34050500 Bibliotekdirektørens stab
34250000 HumSam-biblioteket



Forvaltningstegning
Ved ombygging el. må alle mål kontrolleres på stedet

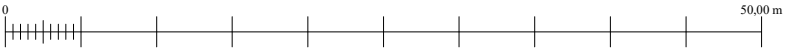

Space Manager Pythagoras AB


UiO : Universitetet i Oslo
Øvre Blindern
BL27
Georg Sverdrups hus
Etasje: UE
Mål: 1:500 (A4 format)
Dato: 18.12.23



Forvaltningstegning
Ved ombygging el. må alle mål kontrolleres på stedet



UiO : Universitetet i Oslo
 Øvre Blindern
 BL29
 Domus Theologica
 Etasje: 01
 Mål: 1:450 (A4 format)
 Dato: 18.12.23

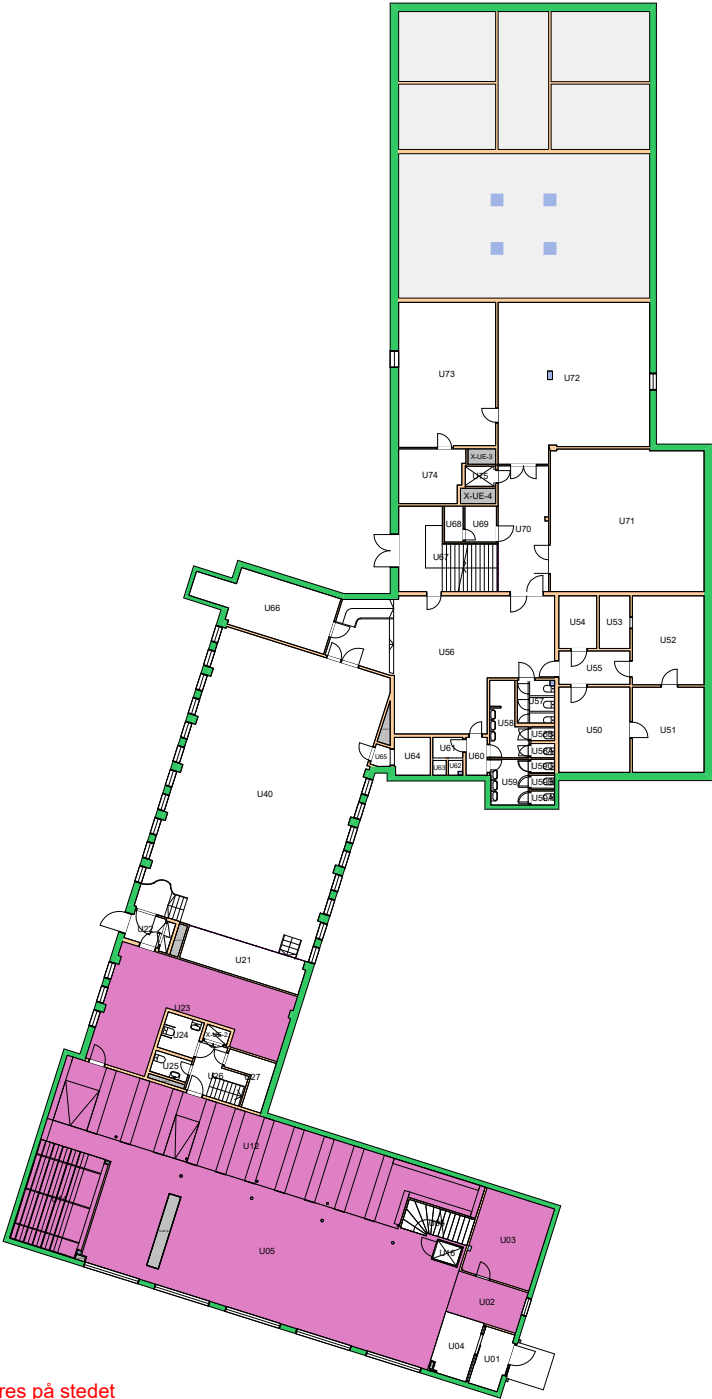

Forvaltningstegning
 Ved ombygging el. må alle mål kontrolleres på stedet



UiO : Universitetet i Oslo
 Øvre Blindern
 BL29
 Domus Theologica
 Etasje: UE
 Mål: 1:450 (A4 format)
 Dato: 18.12.23