


Forvaltningstegning
 Ved ombygging el. må alle mål kontrolleres på stedet

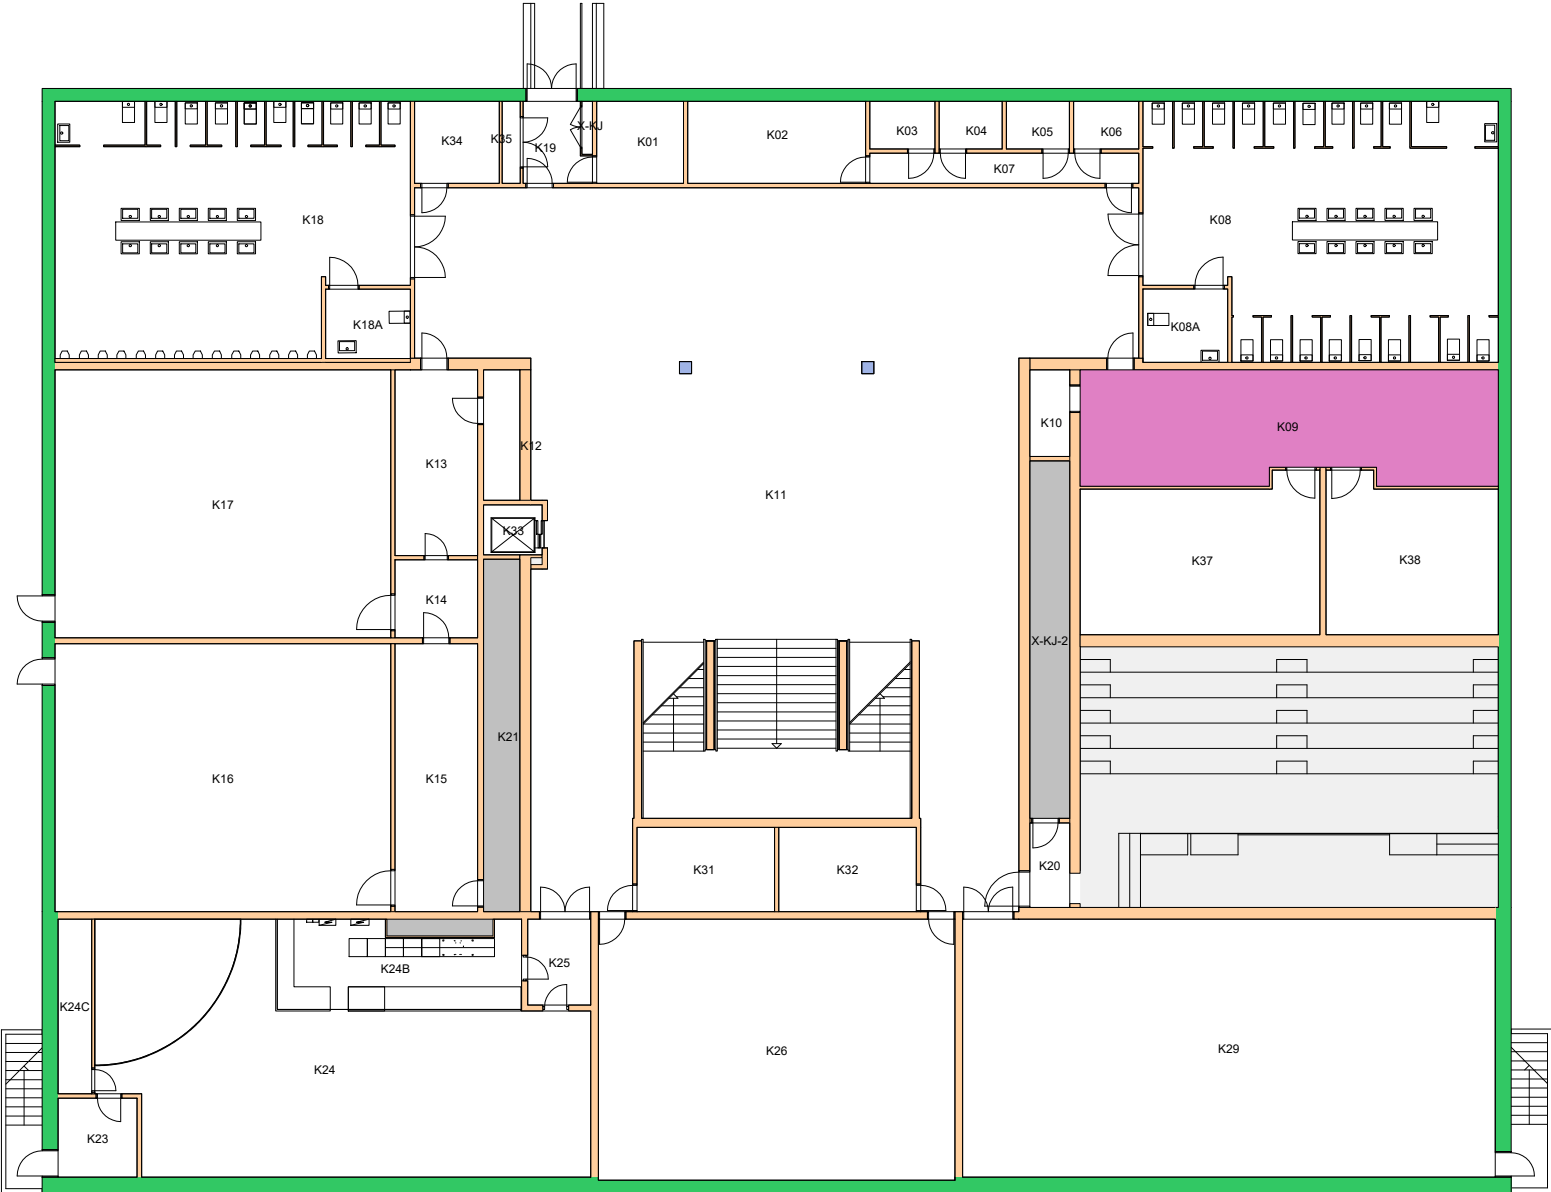


UiO : **Universitetet i Oslo**
 Blindern
 BL05
 Sophus Bugges hus
 Etasje: 02
 Mål: 1:250 (A4 format)
 Dato: 08.05.19



Forvaltningstegning
 Ved ombygging el. må alle mål kontrolleres på stedet



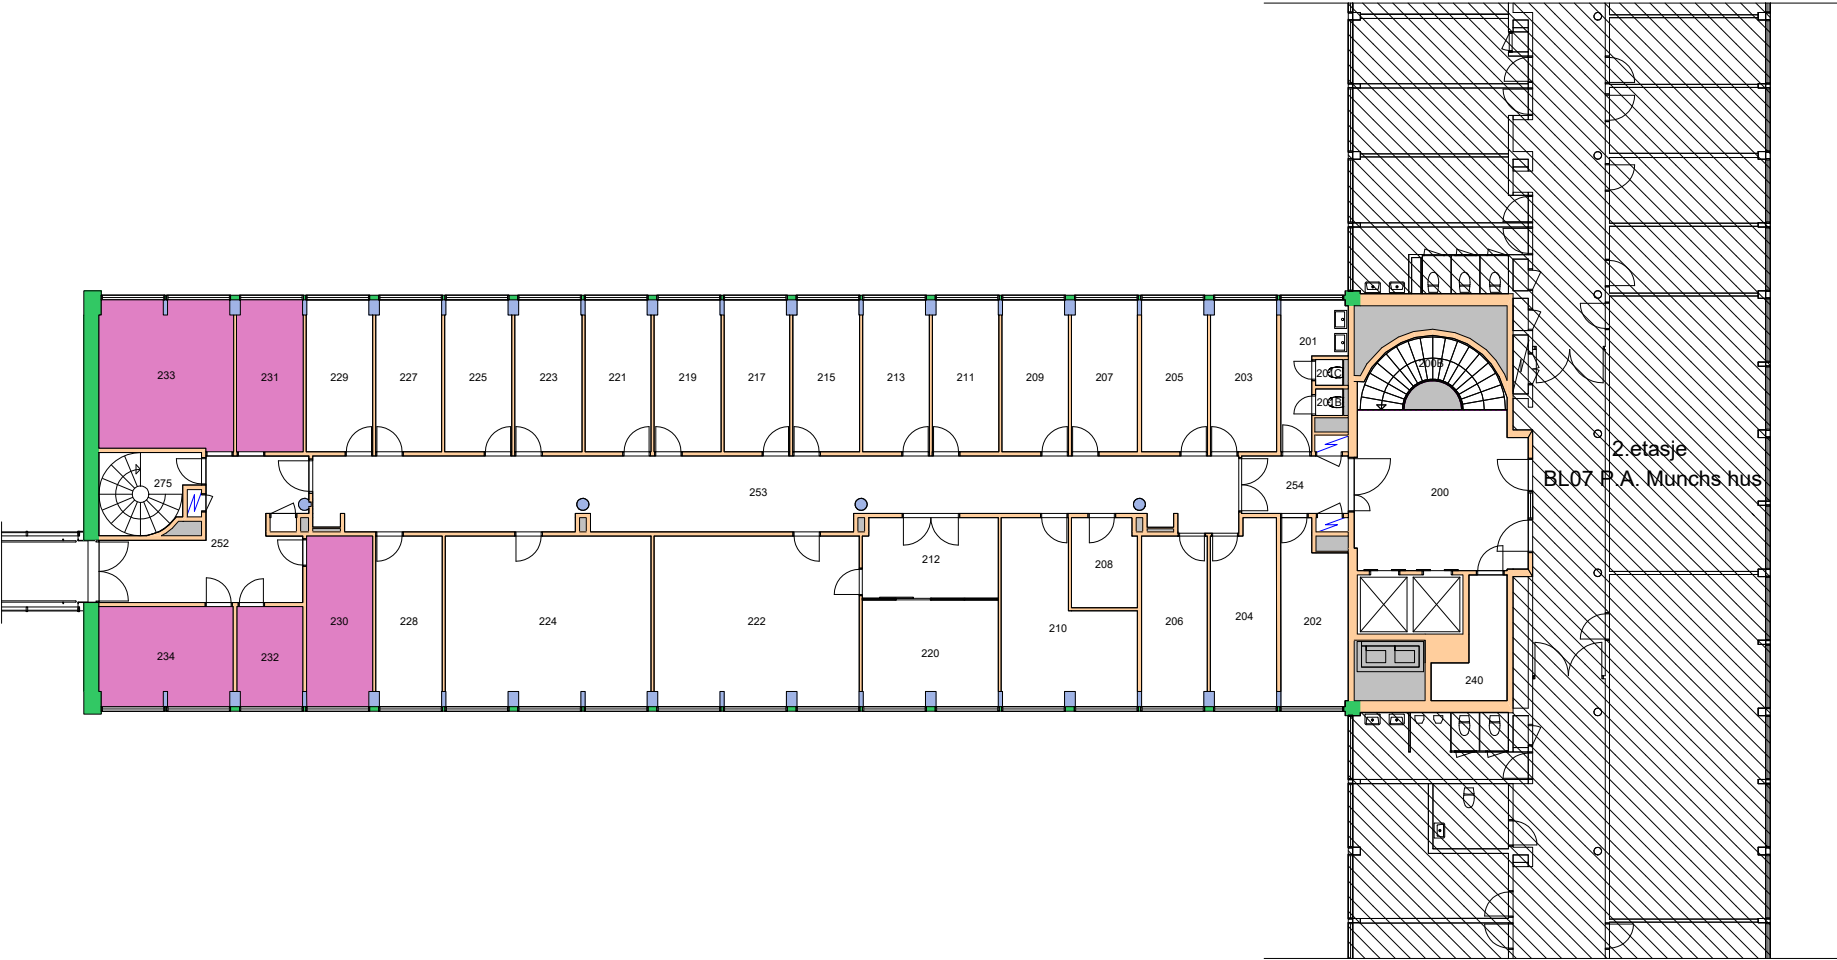

Forvaltningstegning
 Ved ombygging el. må alle mål kontrolleres på stedet




UiO : Universitetet i Oslo
 Blindern
 BL08
 Niels Treschows hus
 Etasje: 02
 Mål: 1:250 (A4 format)
 Dato: 08.05.19




Forvaltningstegning
 Ved ombygging el. må alle mål kontrolleres på stedet



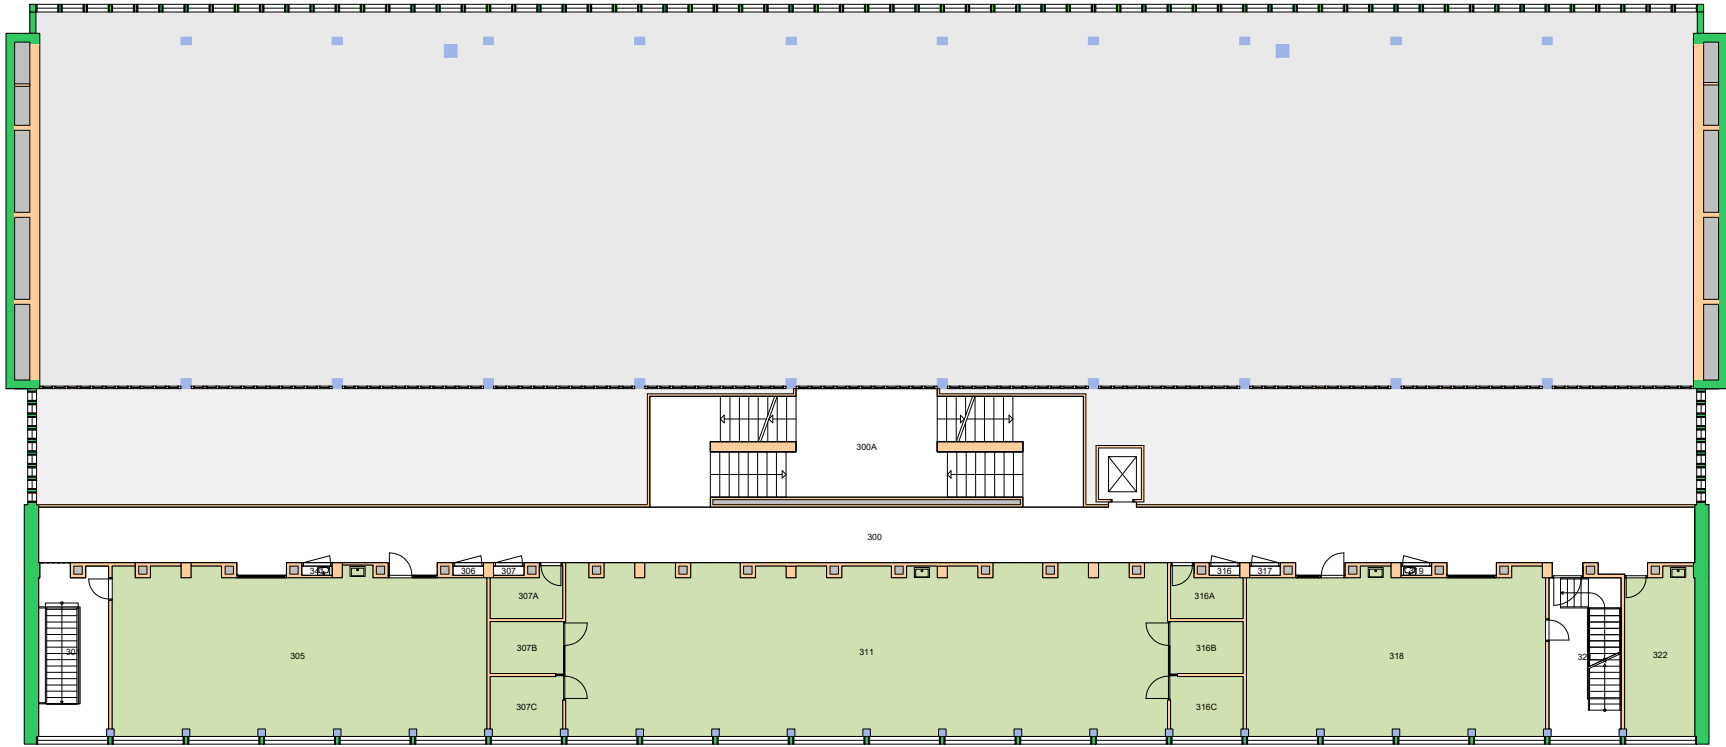


Forvaltningstegning
 Ved ombygging el. må alle mål kontrolleres på stedet



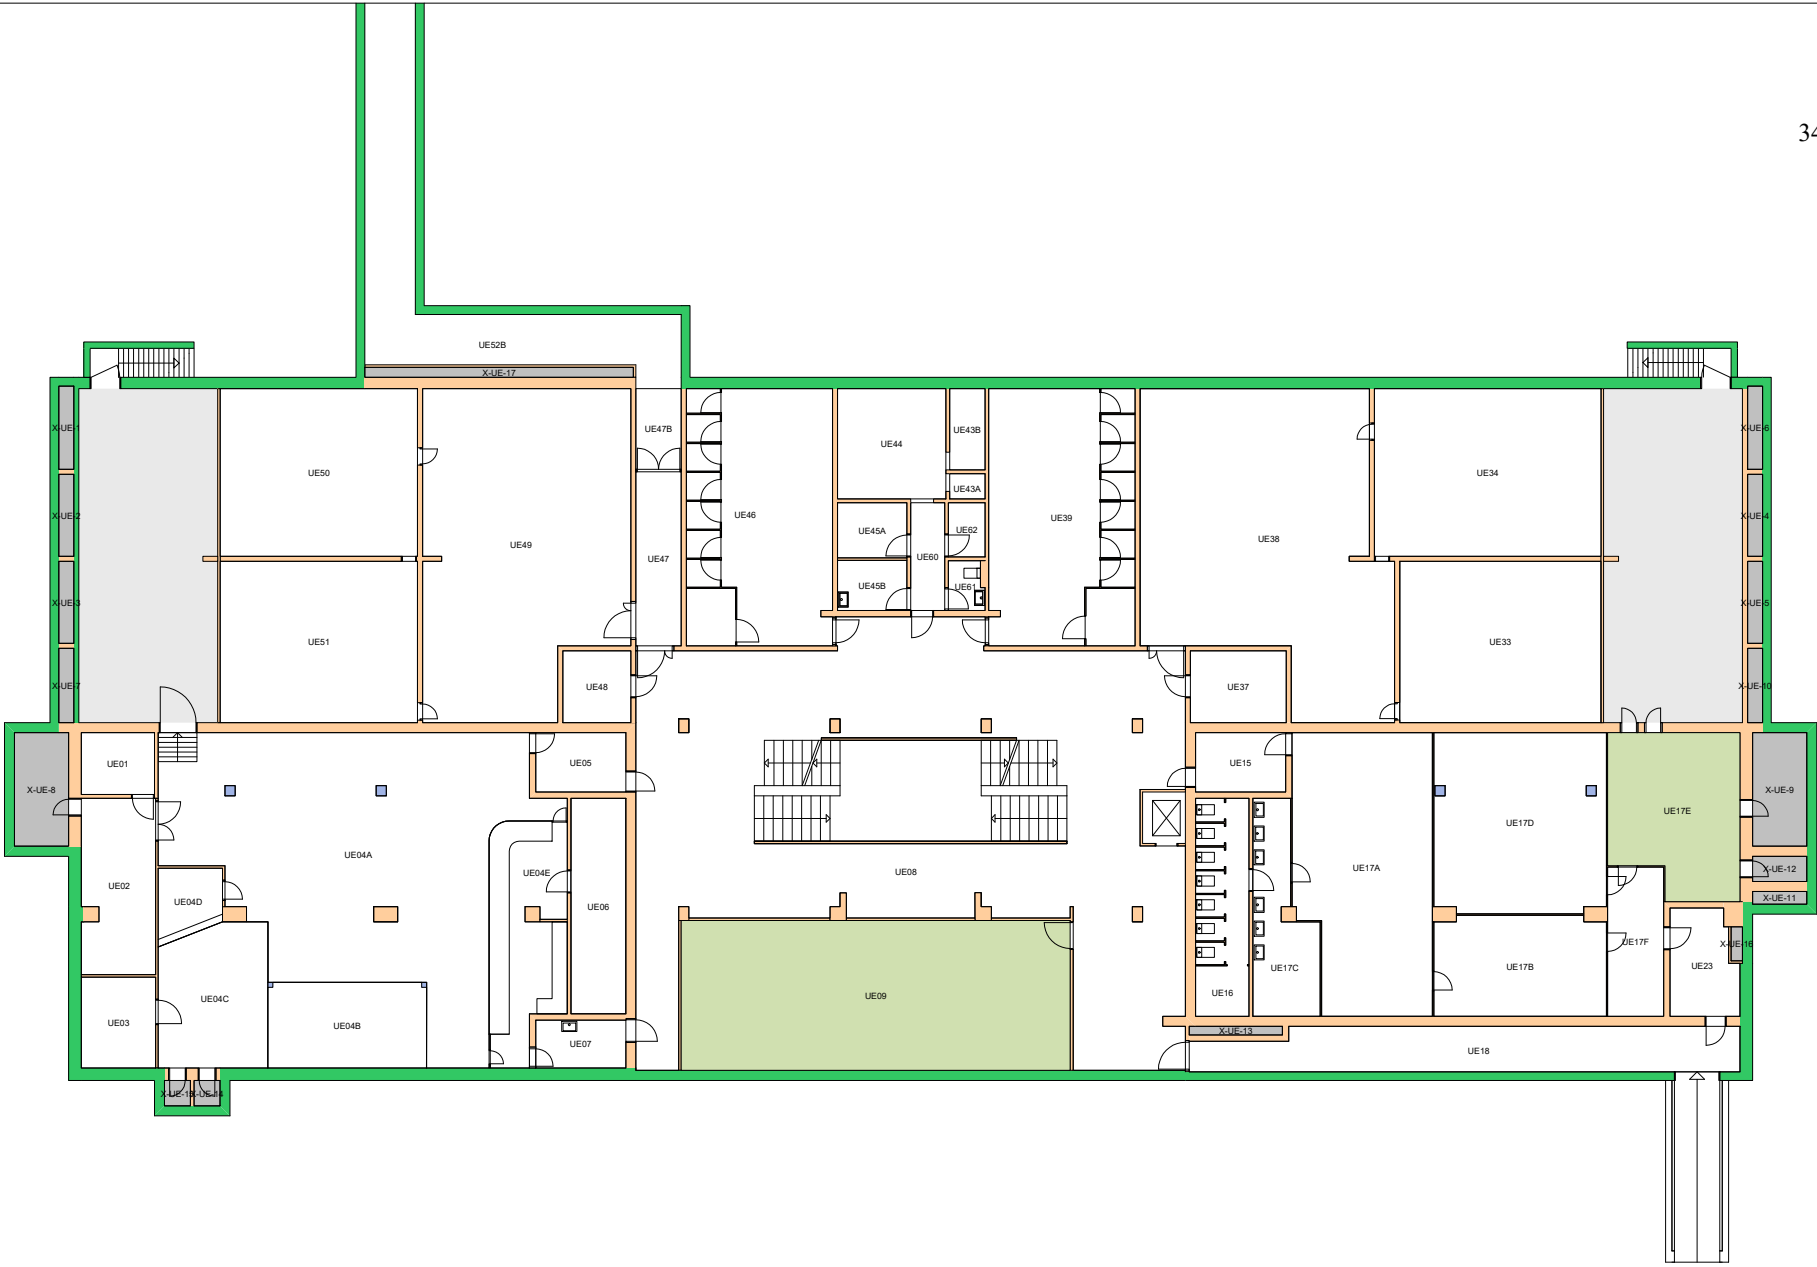


Forvaltningstegning
Ved ombygging el. må alle mål kontrolleres på stedet



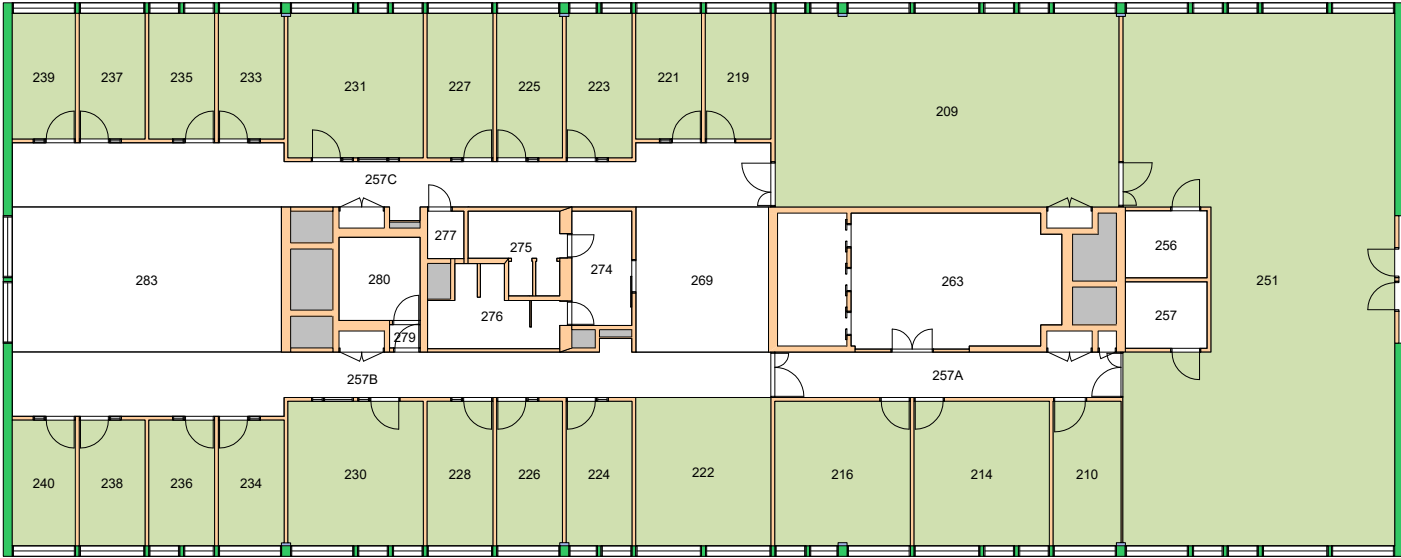



Forvaltningstegning
Ved ombygging el. må alle mål kontrolleres på stedet



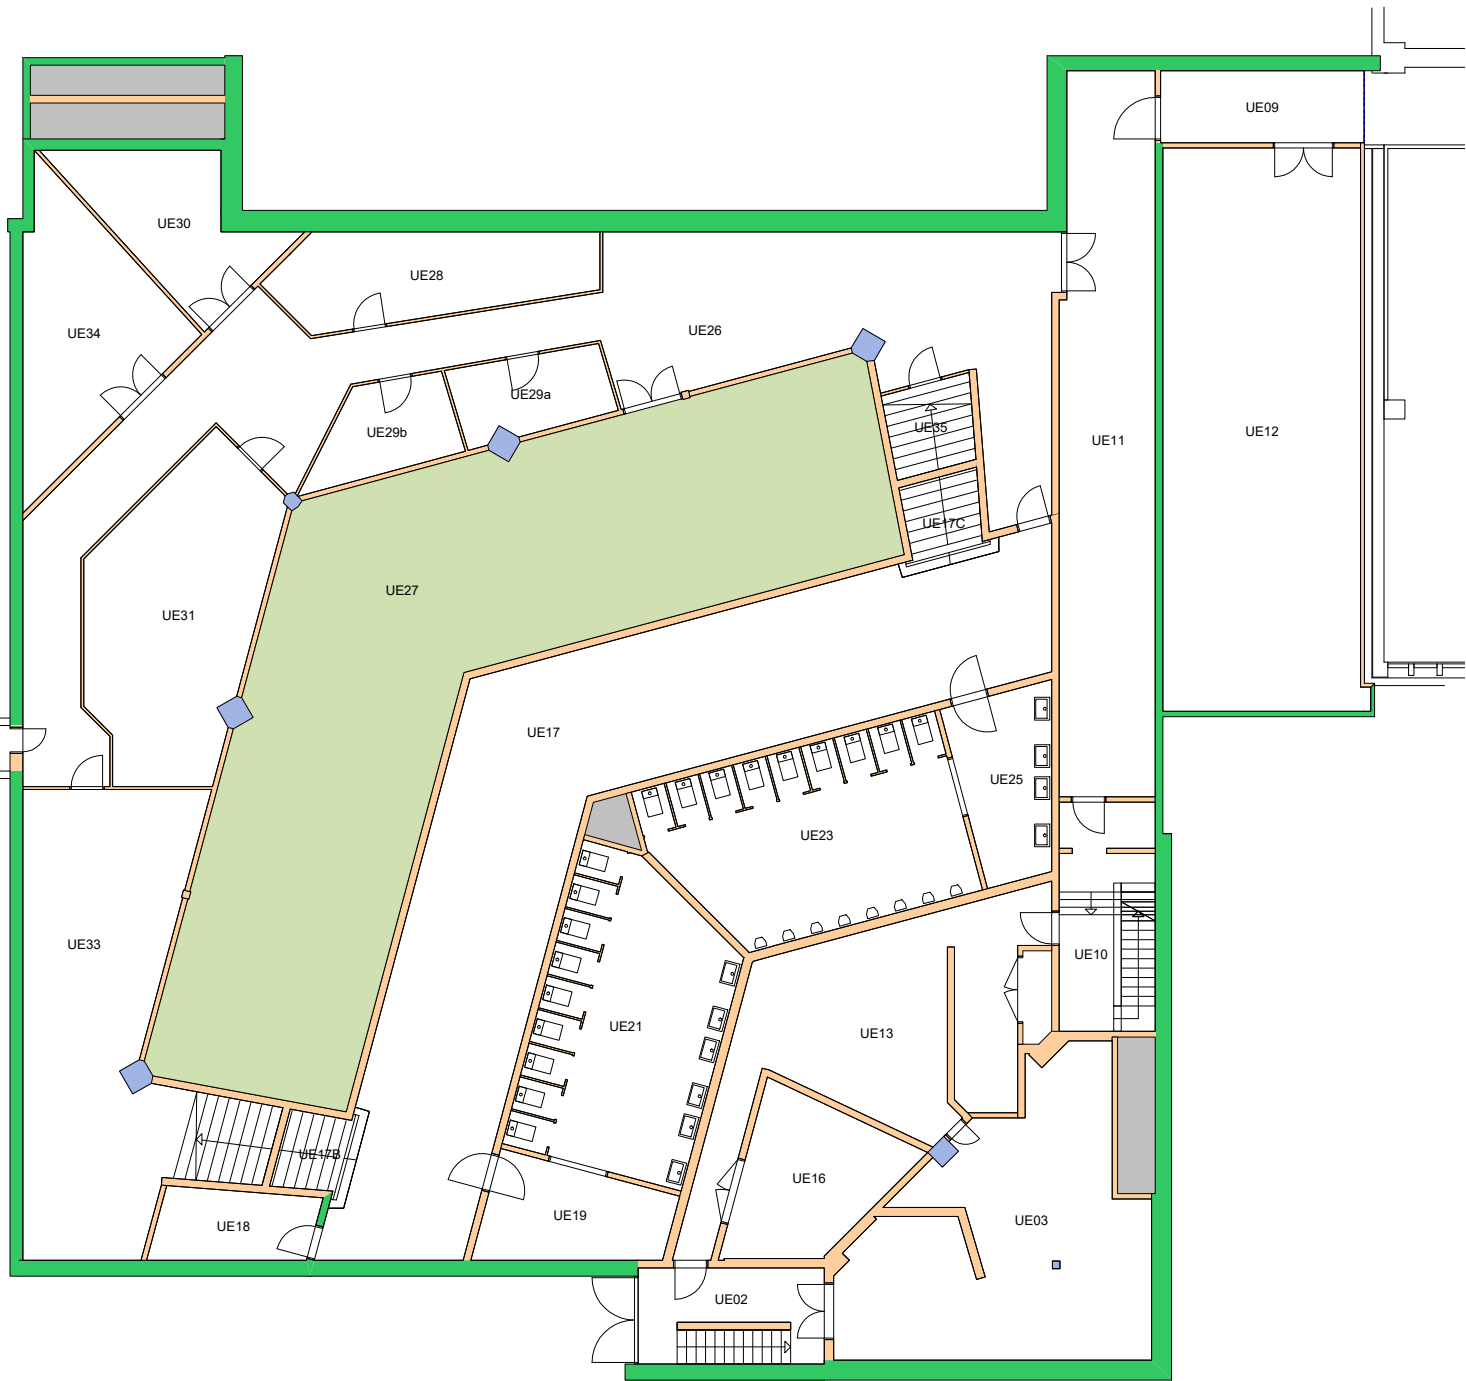

Forvaltningstegning
Ved ombygging el. må alle mål kontrolleres på stedet

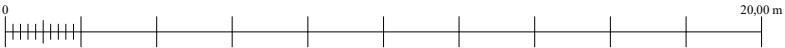

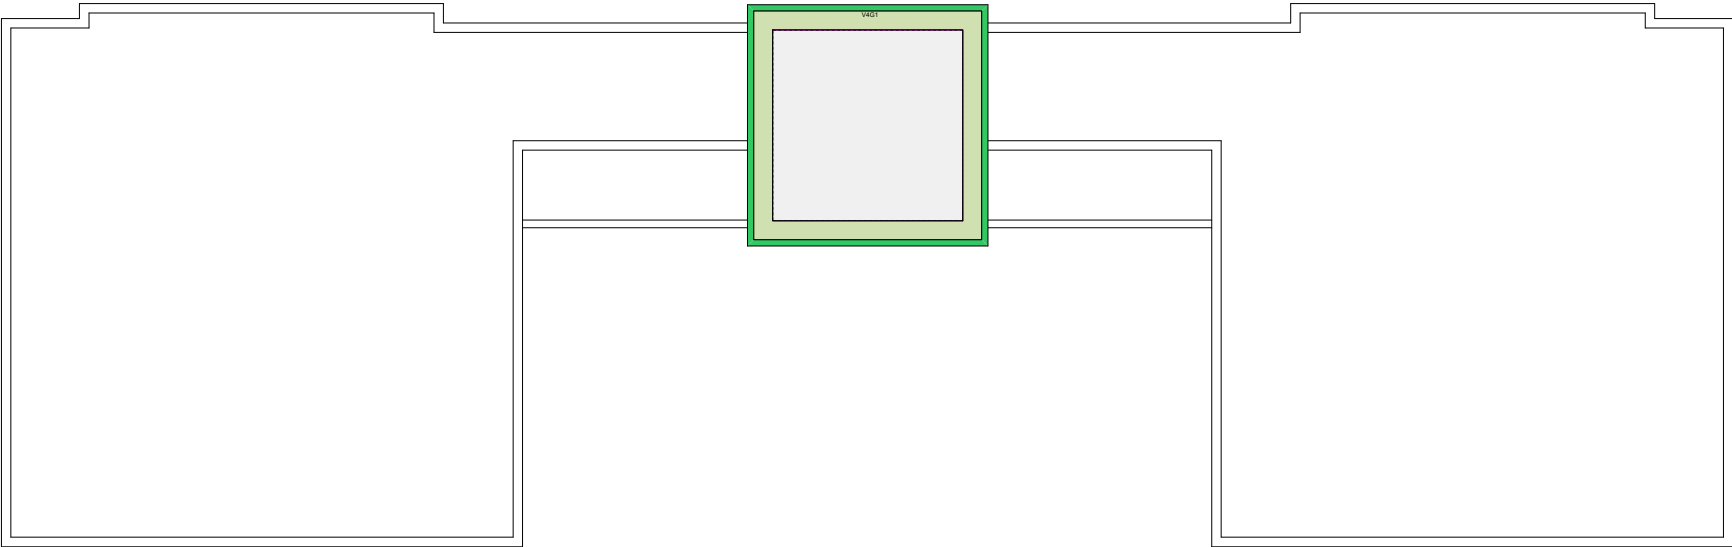


Forvaltningstegning
Ved ombygging el. må alle mål kontrolleres på stedet




Space Manager Pythagoras AB Lisensen tilhører Universitetet i Oslo

UiO : **Universitetet i Oslo**
Blindern
BL24
Fysikkbygningen
Etasje: GALLERI
Mål: 1:600 (A4 format)
Dato: 08.05.19

342000 HumSam-biblioteket

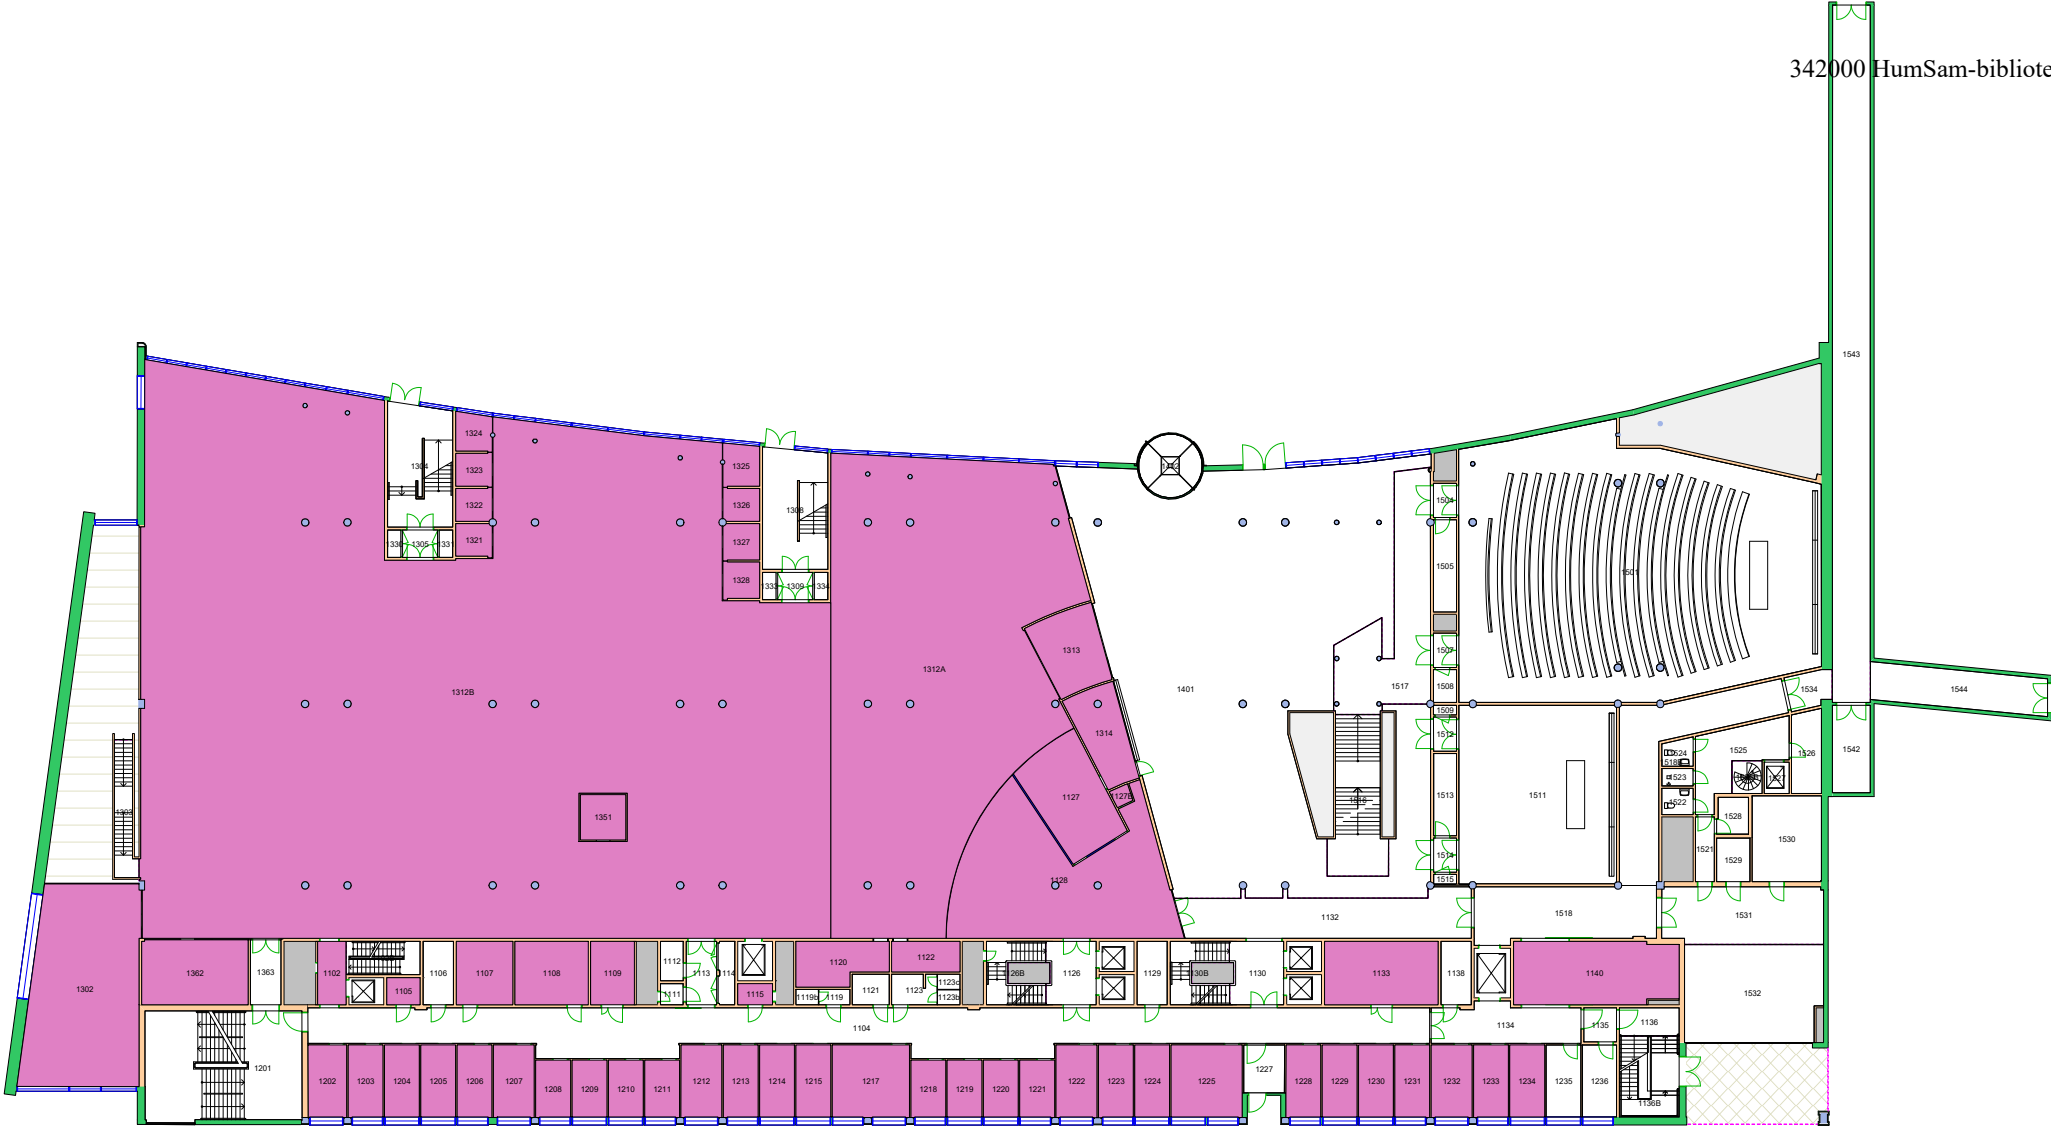


Forvaltningstegning
Ved ombygging el. må alle mål kontrolleres på stedet

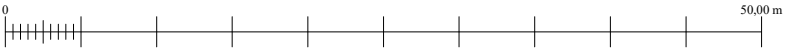


UiO : Universitetet i Oslo
 Blindern
 BL27
 Georg Sverdrups hus
 Etasje: 01
 Mål: 1:500 (A4 format)
 Dato: 08.05.19




Forvaltningstegning
 Ved ombygging el. må alle mål kontrolleres på stedet

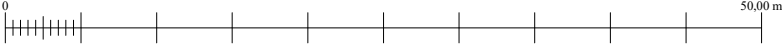

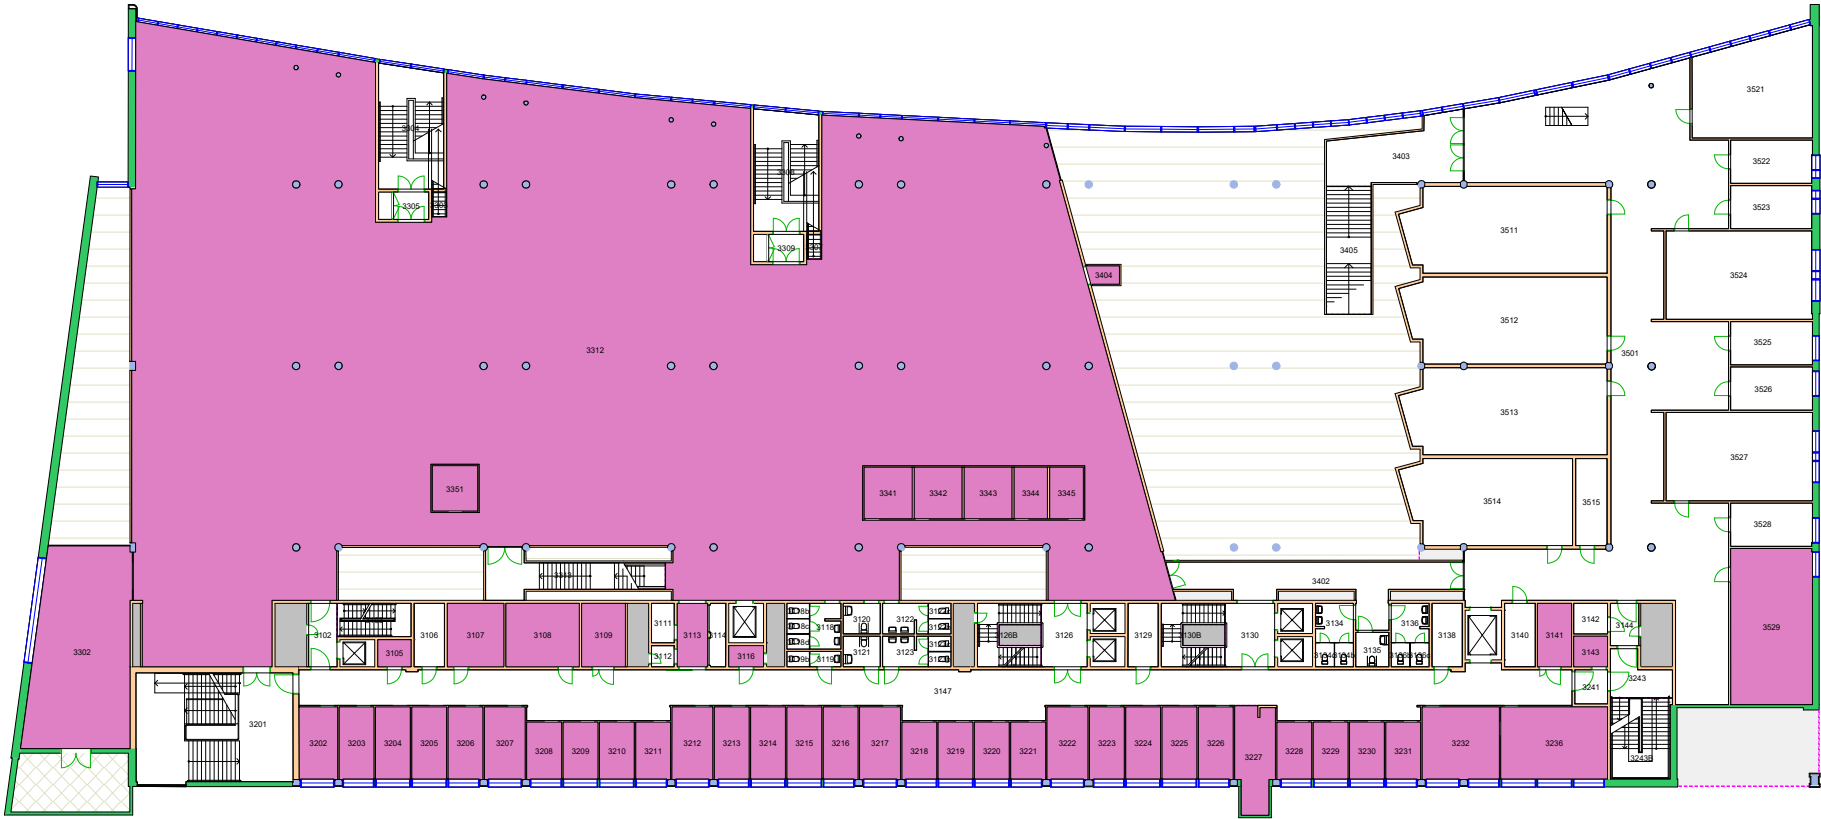


Forvaltningstegning
Ved ombygging el. må alle mål kontrolleres på stedet

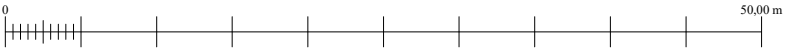


Brukerenhet

340110 Administrasjonen
342000 HumSam-biblioteket

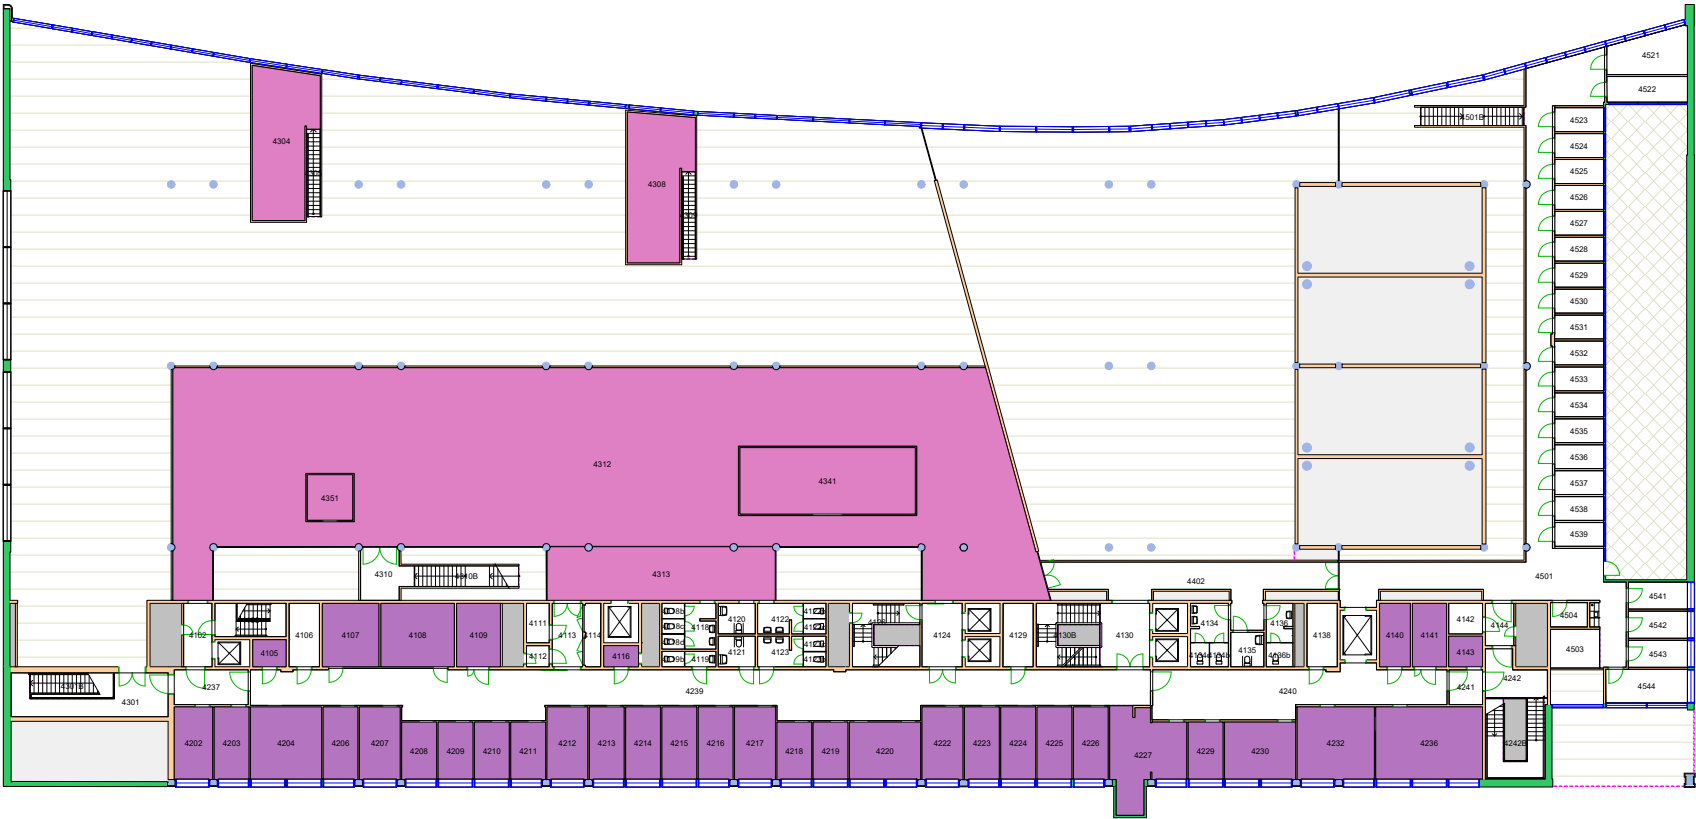

Forvaltningstegning
Ved ombygging el. må alle mål kontrolleres på stedet

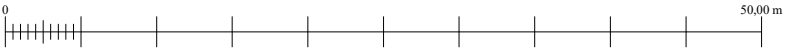

Space Manager Pythagoras AB
Lisensen tilhører Universitetet i Oslo


UiO : Universitetet i Oslo
Blindern
BL27
Georg Sverdrups hus
Etasje: 04
Mål: 1:500 (A4 format)
Dato: 08.05.19

Brukerenhet

341500 Realfagsbiblioteket
342000 HumSam-biblioteket



Forvaltningstegning
Ved ombygging el. må alle mål kontrolleres på stedet

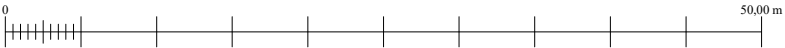


Space Manager Pythagoras AB Lisensen tilhører Universitetet i Oslo

UiO : **Universitetet i Oslo**
Blindern
BL27
Georg Sverdrups hus
Etasje: KJ
Mål: 1:500 (A4 format)
Dato: 08.05.19

340110 Administrasjonen
342000 HumSam-biblioteket



Forvaltningstegning
Ved ombygging el. må alle mål kontrolleres på stedet

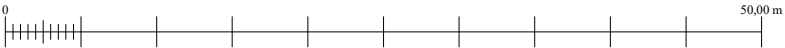


UiO : Universitetet i Oslo
Blindern
BL27
Georg Sverdrups hus
Etasje: UE
Mål: 1:500 (A4 format)
Dato: 08.05.19




Forvaltningstegning
 Ved ombygging el. må alle mål kontrolleres på stedet




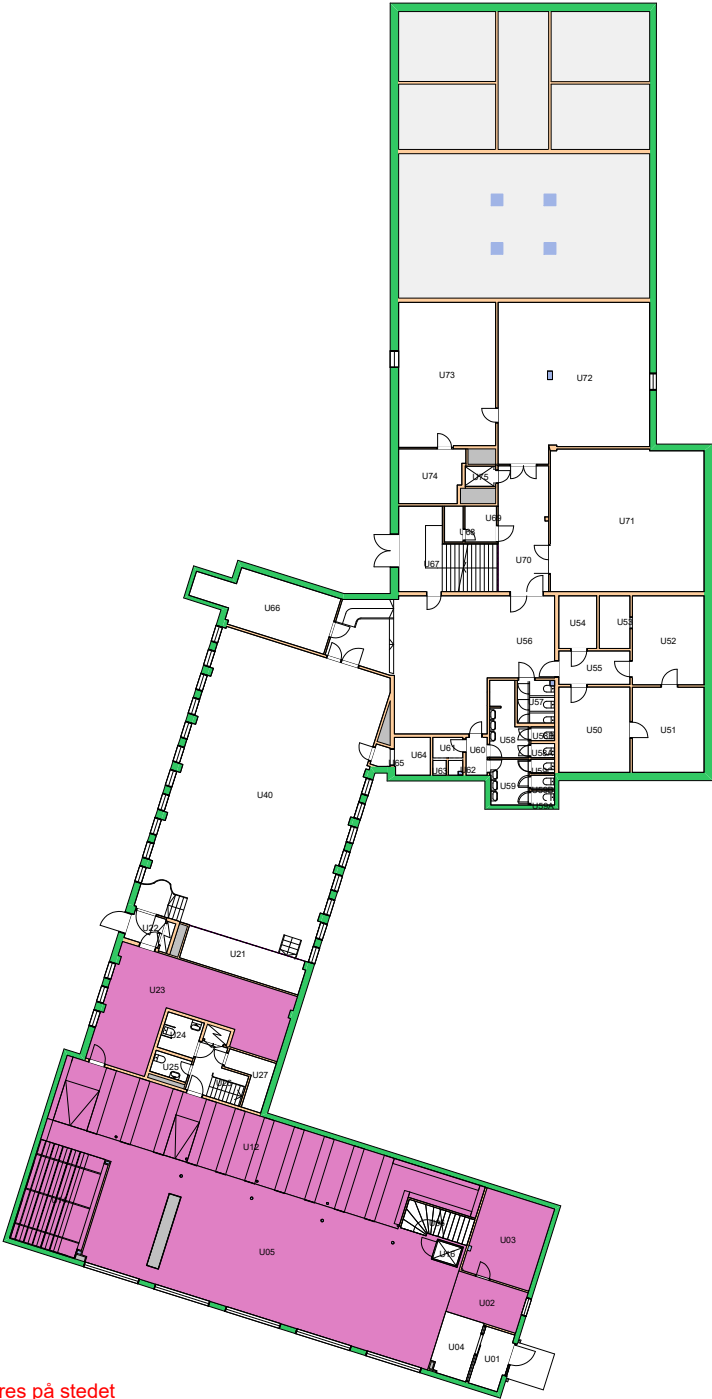

Forvaltningstegning
 Ved ombygging el. må alle mål kontrolleres på stedet




341300 Medisinsk bibliotek 

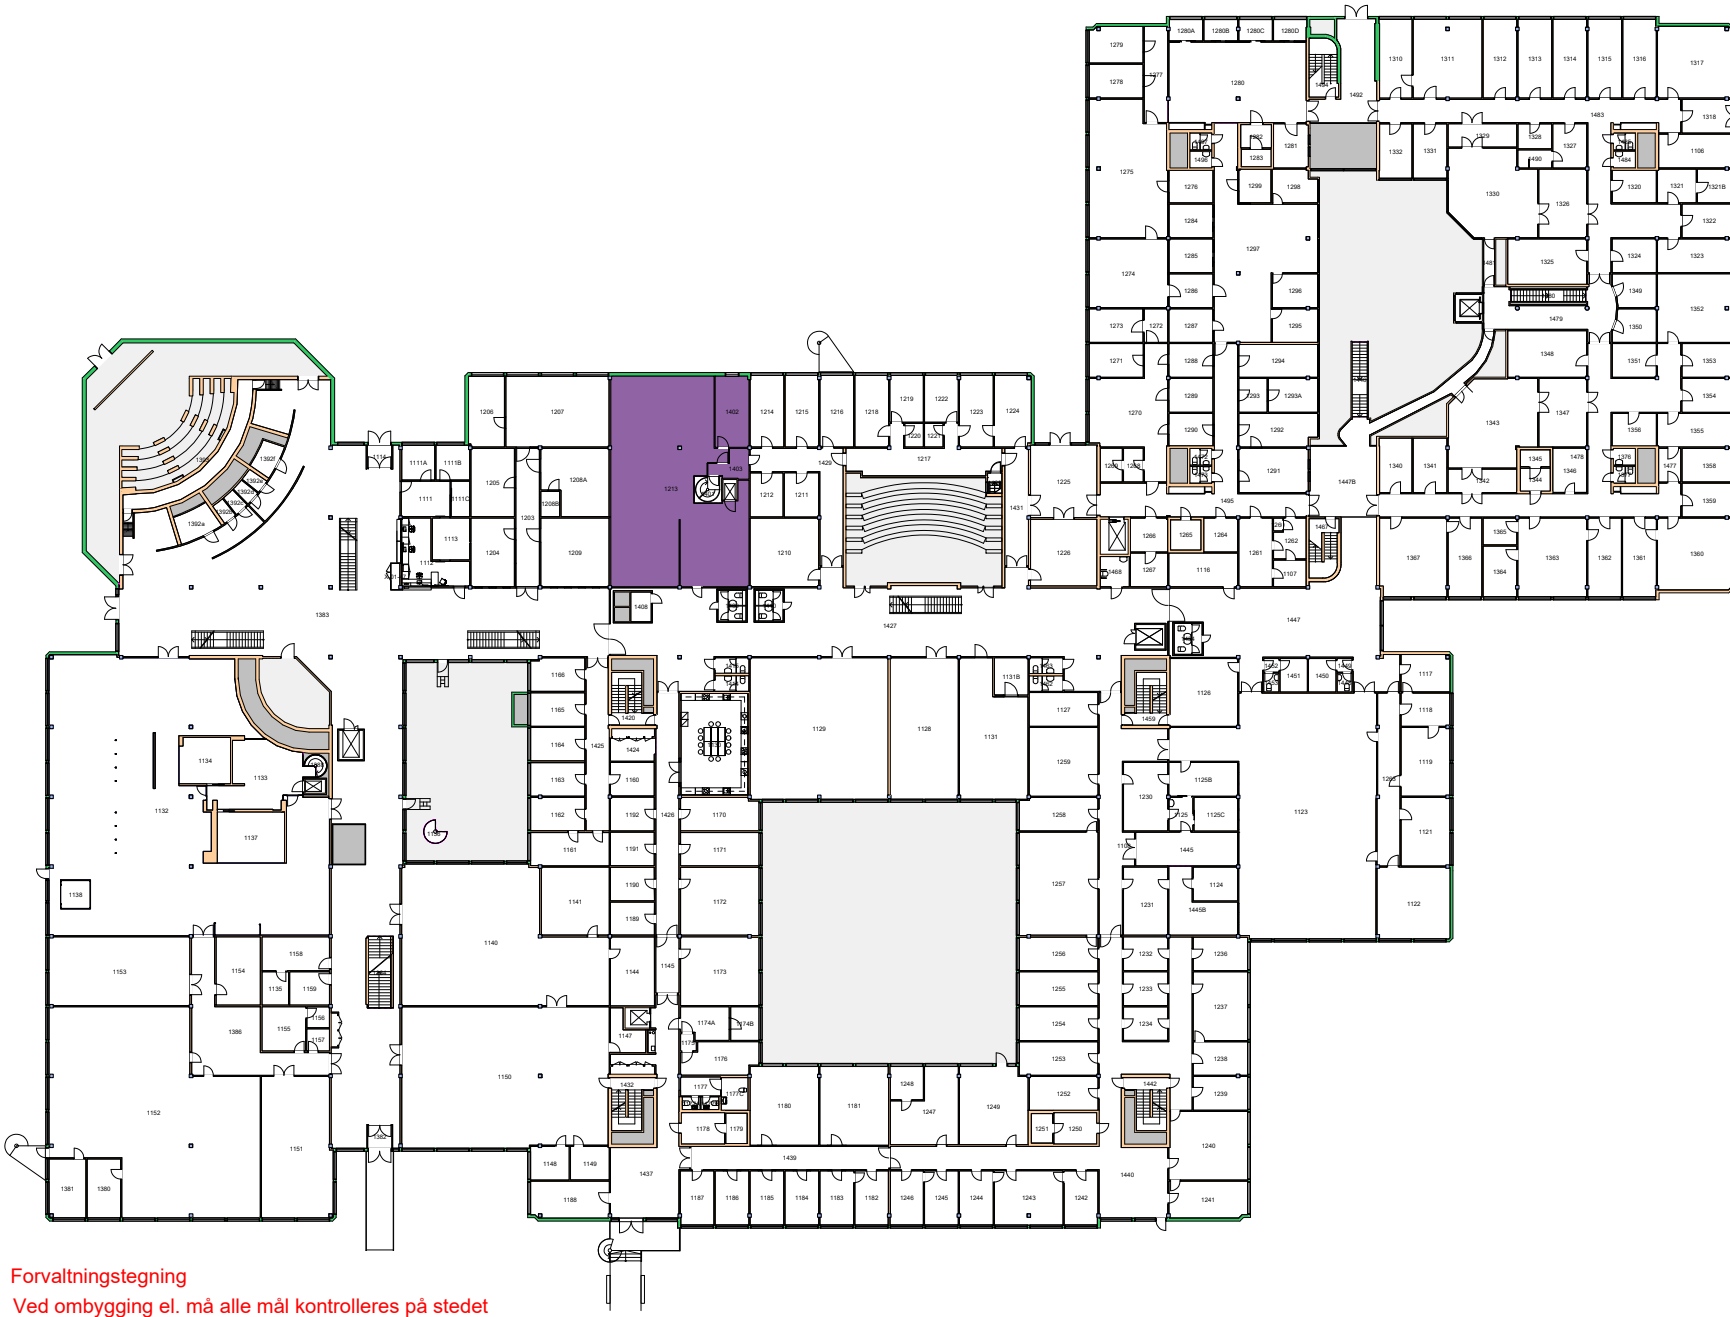

Forvaltningstegning
Ved ombygging el. må alle mål kontrolleres på stedet




UiO • Universitetet i Oslo
Gaustad
GA01
Domus Medica
Etasje: 01
Mål: 1:650 (A4 format)
Dato: 08.05.19

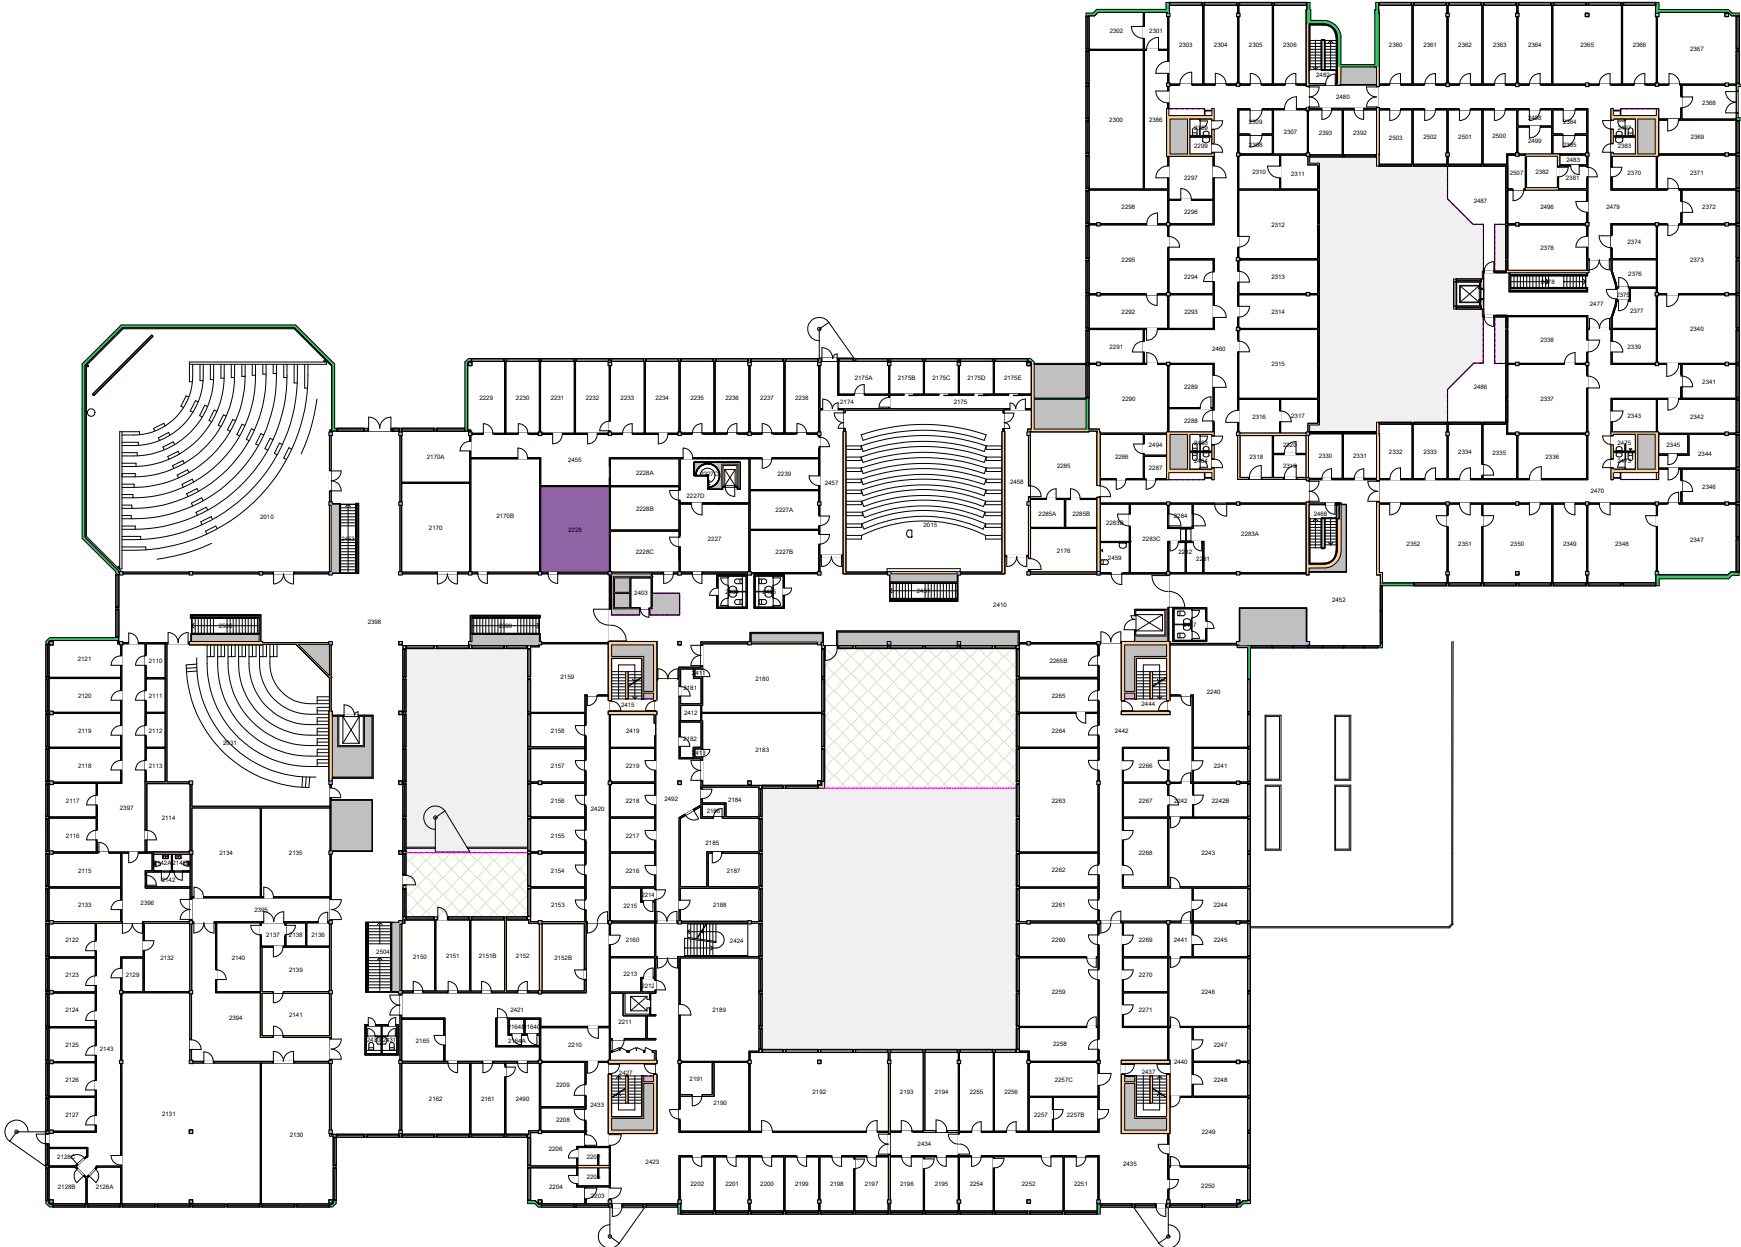

Forvaltningstegning
Ved ombygging el. må alle mål kontrolleres på stedet




341300 Medisinsk bibliotek

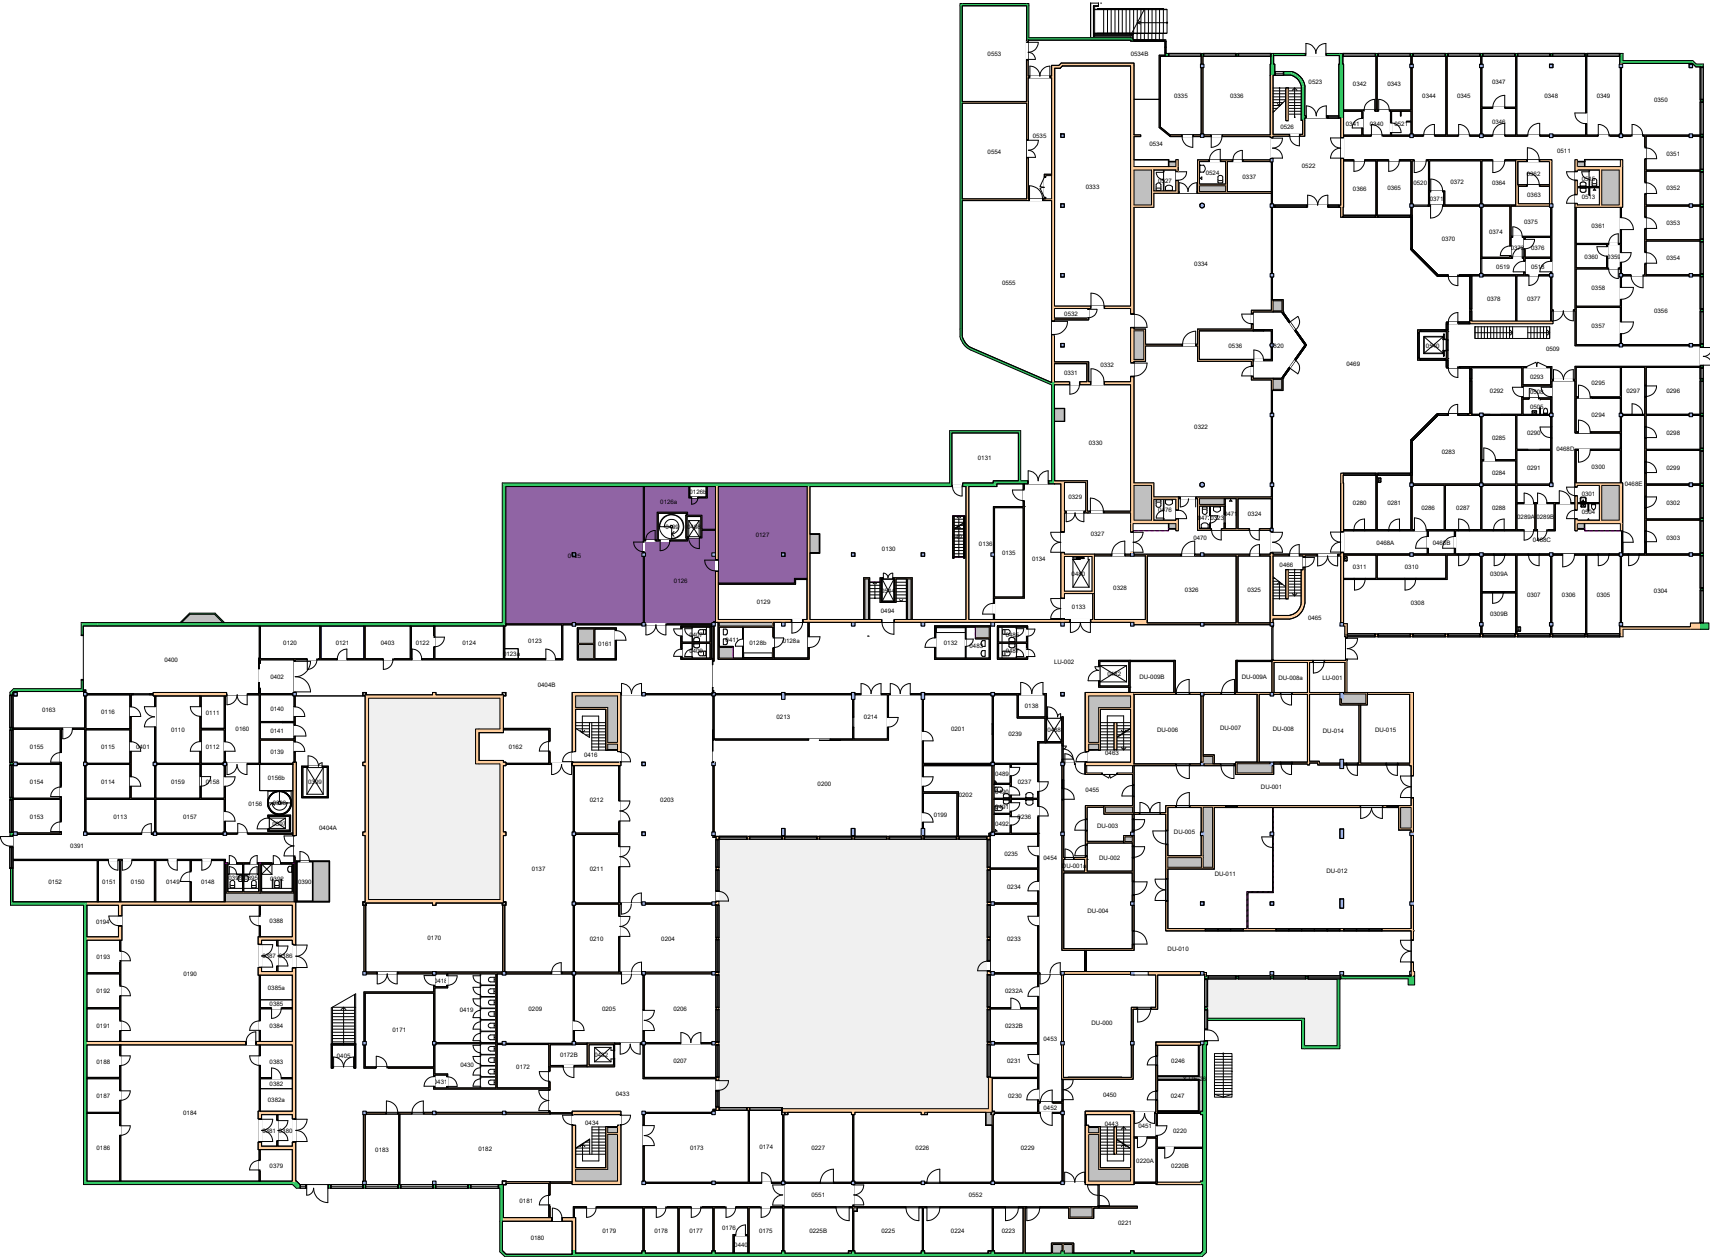



Forvaltningstegning
Ved ombygging el. må alle mål kontrolleres på stedet



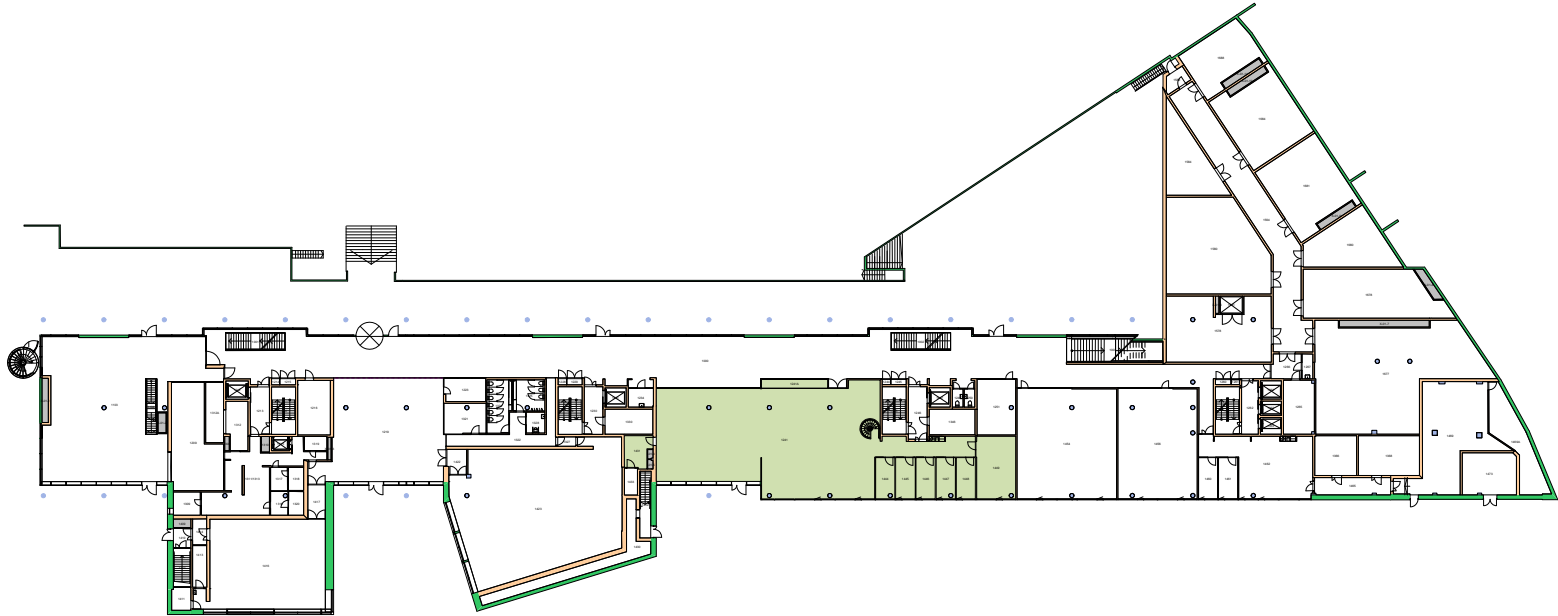



Forvaltningstegning
Ved ombygging el. må alle mål kontrolleres på stedet

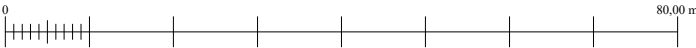

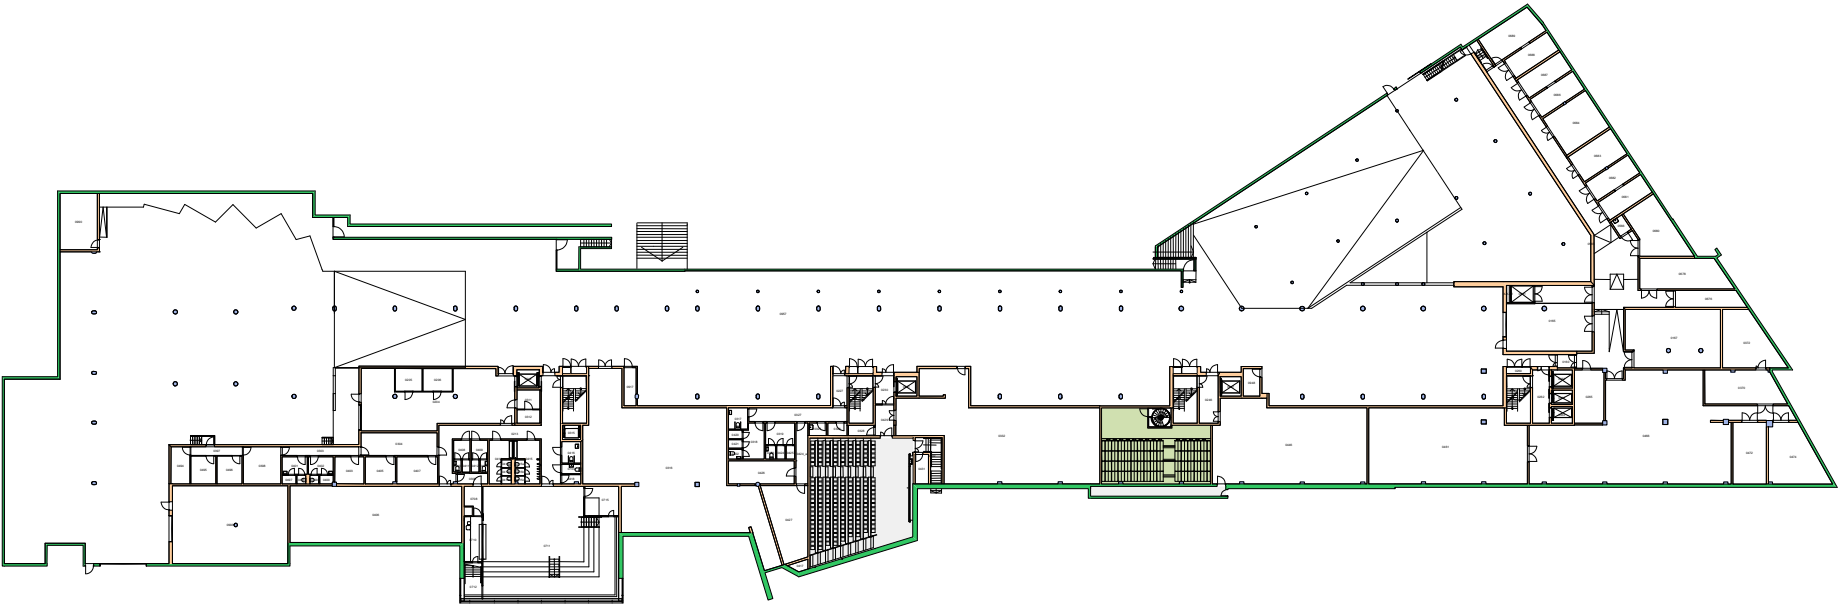

Forvaltningstegning
Ved ombygging el. må alle mål kontrolleres på stedet

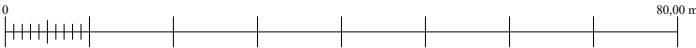

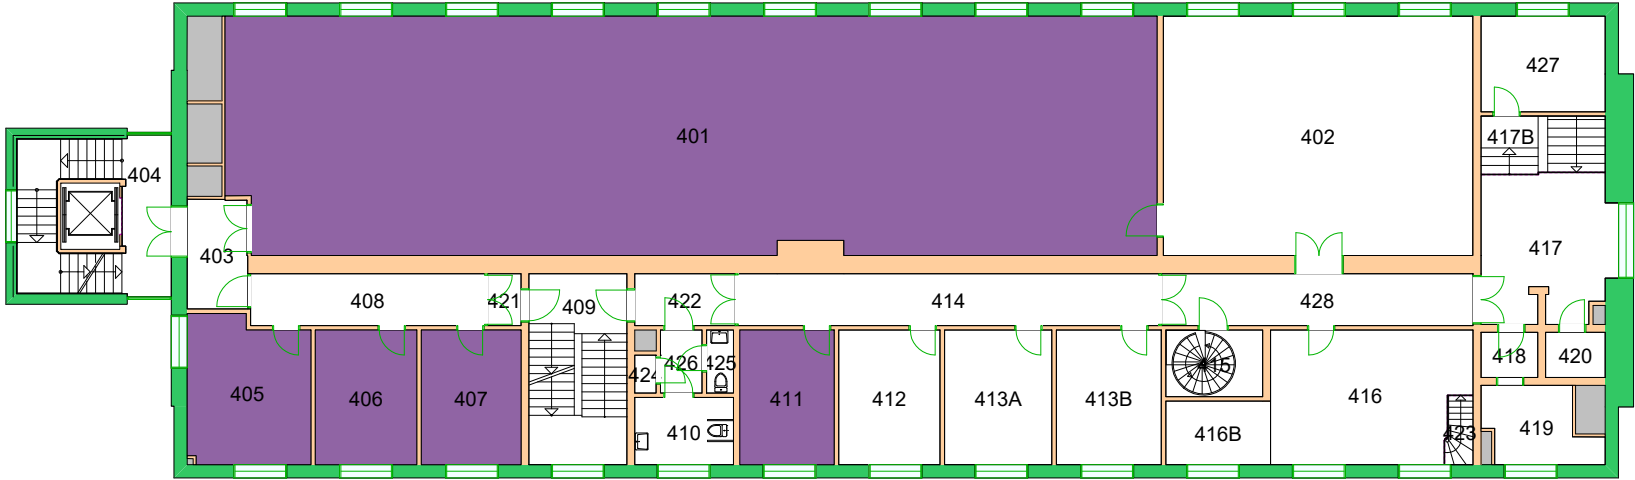


Forvaltningstegning
Ved ombygging el. må alle mål kontrolleres på stedet




Space Manager Pythagoras AB Lisensen tilhører Universitetet i Oslo

UiO : **Universitetet i Oslo**
Geitmyra
GV01
Det odontologiske fak. Gvn. 69
Etasje: 04
Mål: 1:250 (A4 format)
Dato: 08.05.19

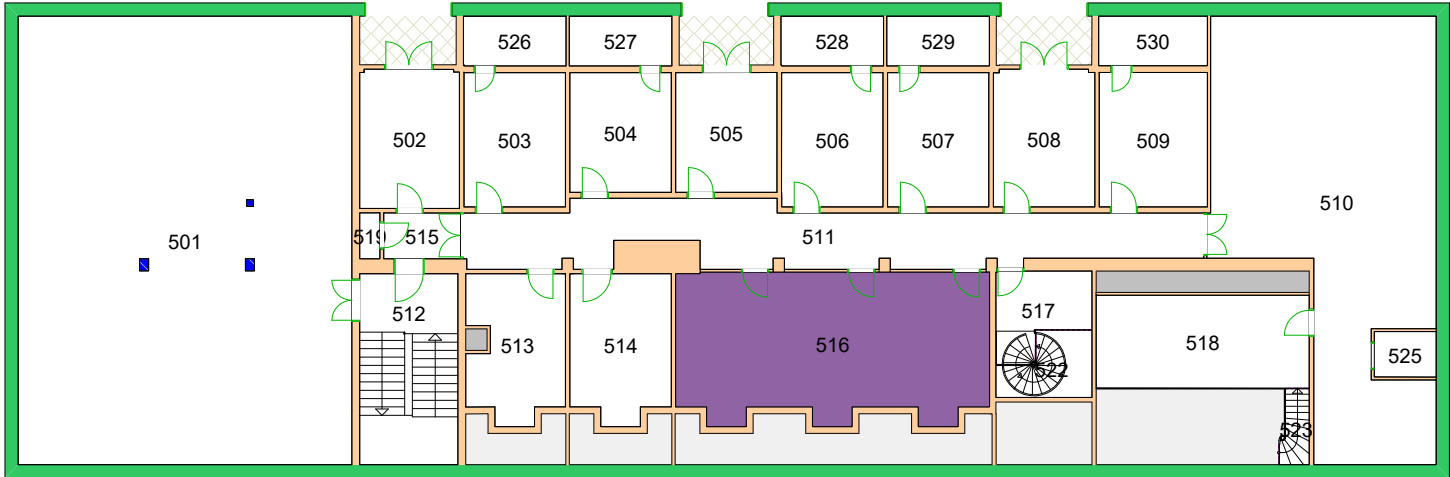



Forvaltningstegning
 Ved ombygging el. må alle mål kontrolleres på stedet



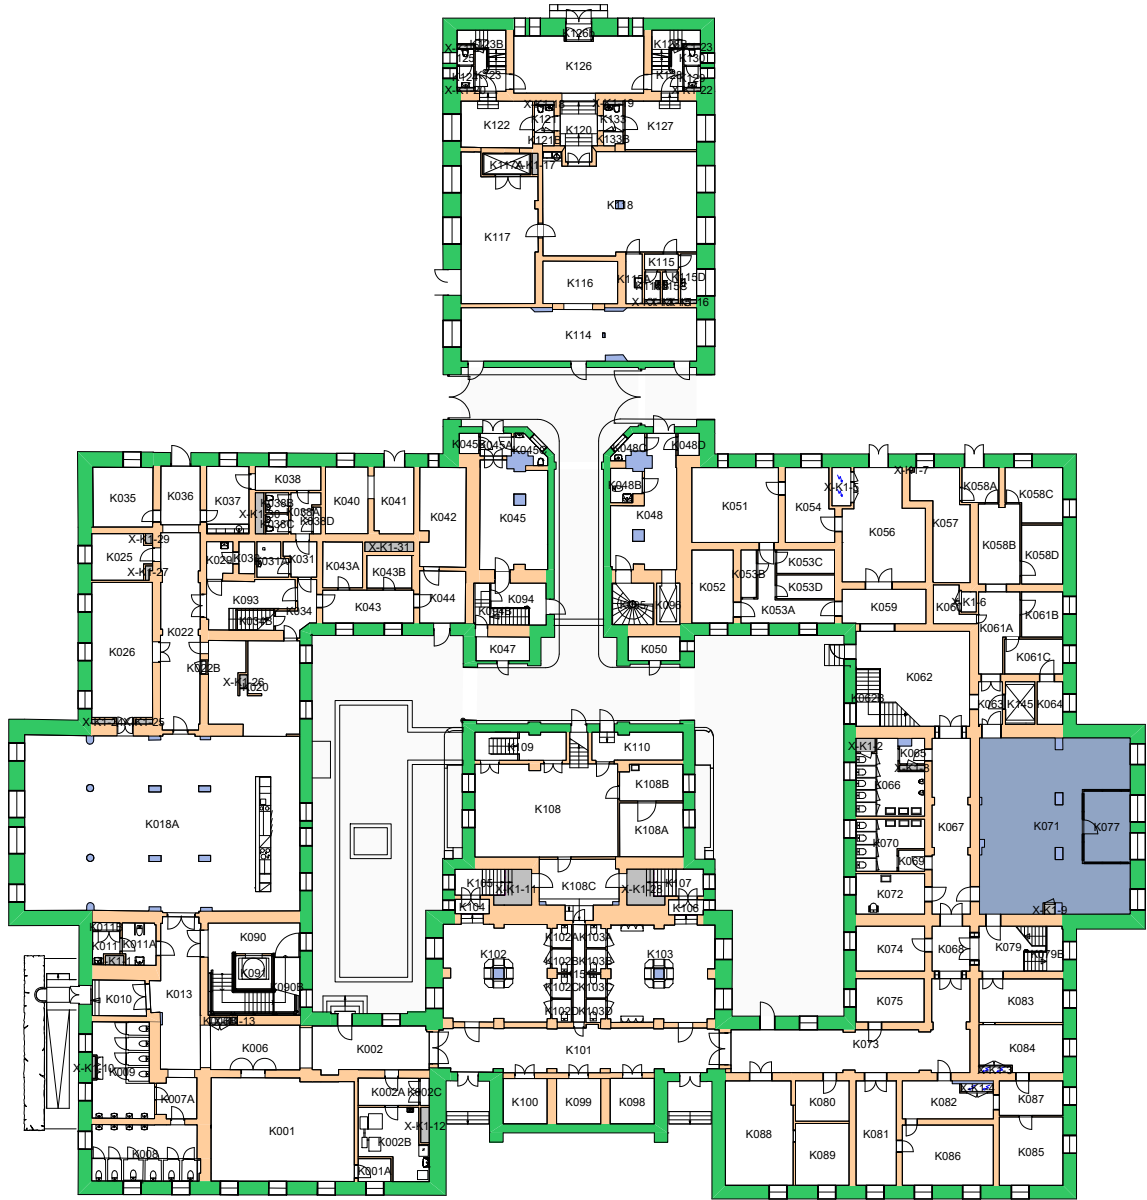



Forvaltningstegning
 Ved ombygging el. må alle mål kontrolleres på stedet

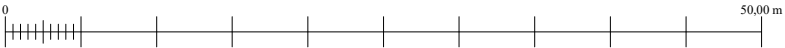

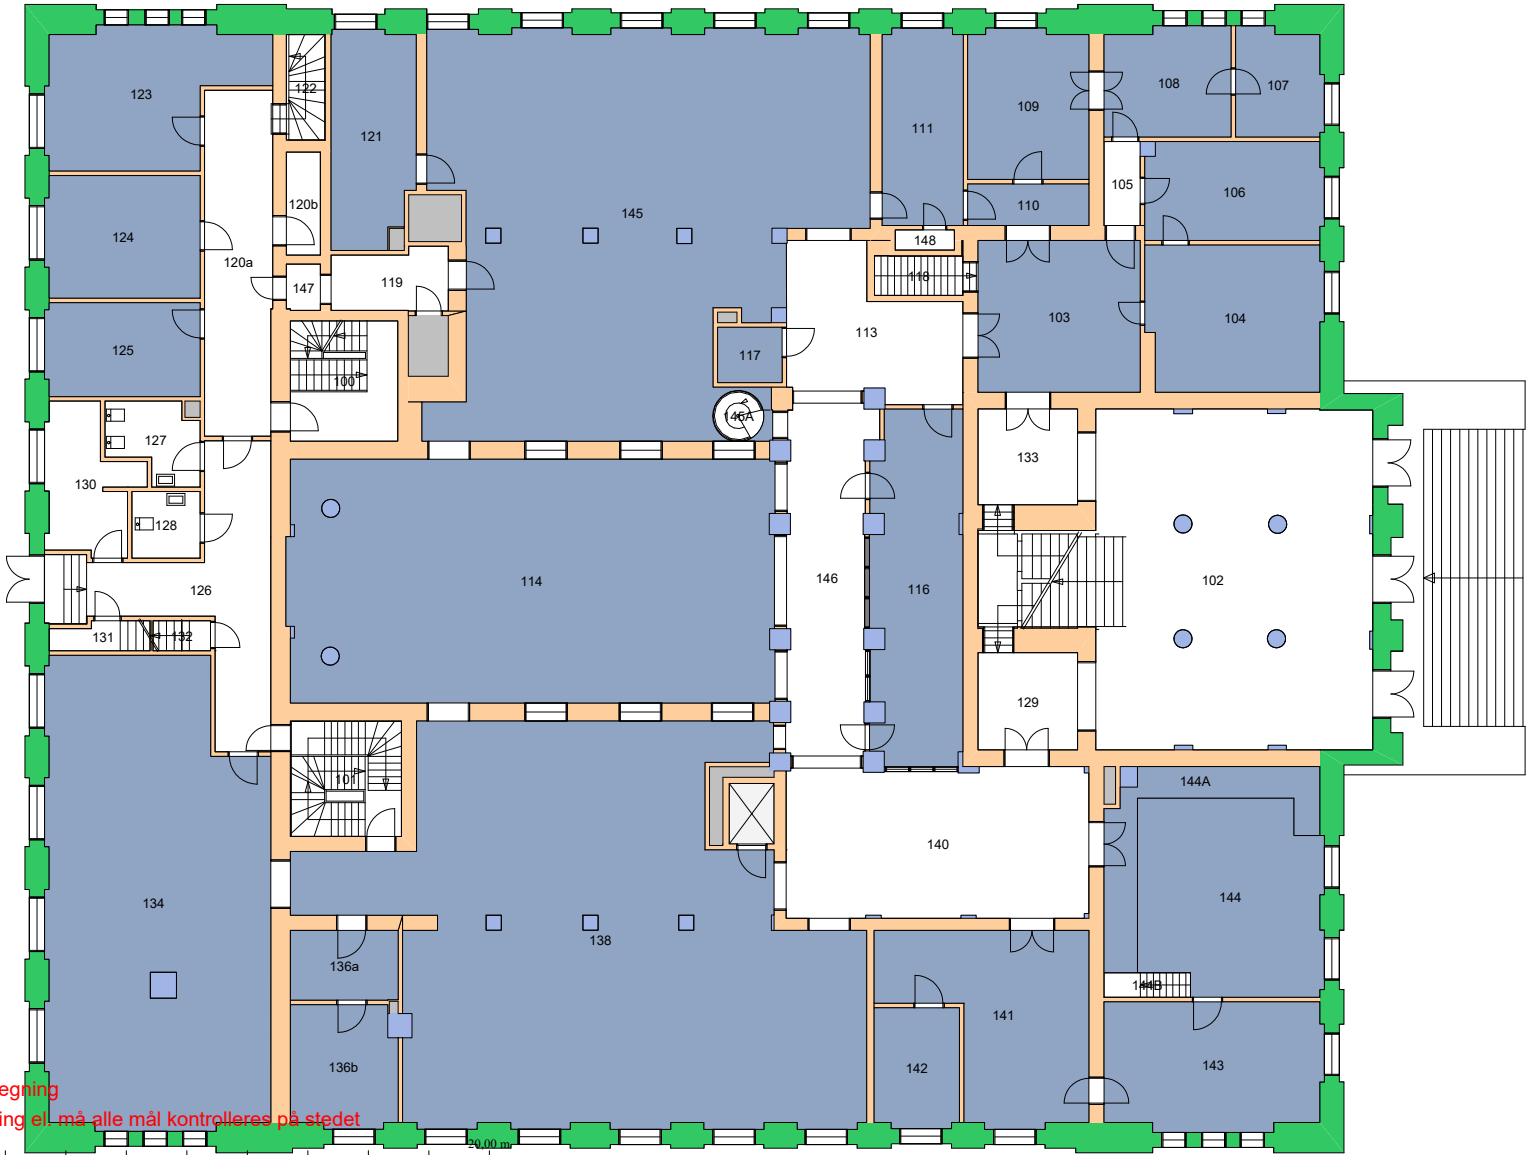

Forvaltningstegning
 Ved ombygging el. må alle mål kontrolleres på stedet



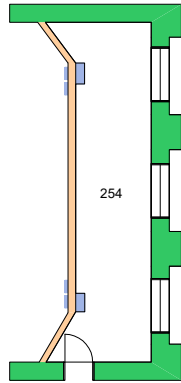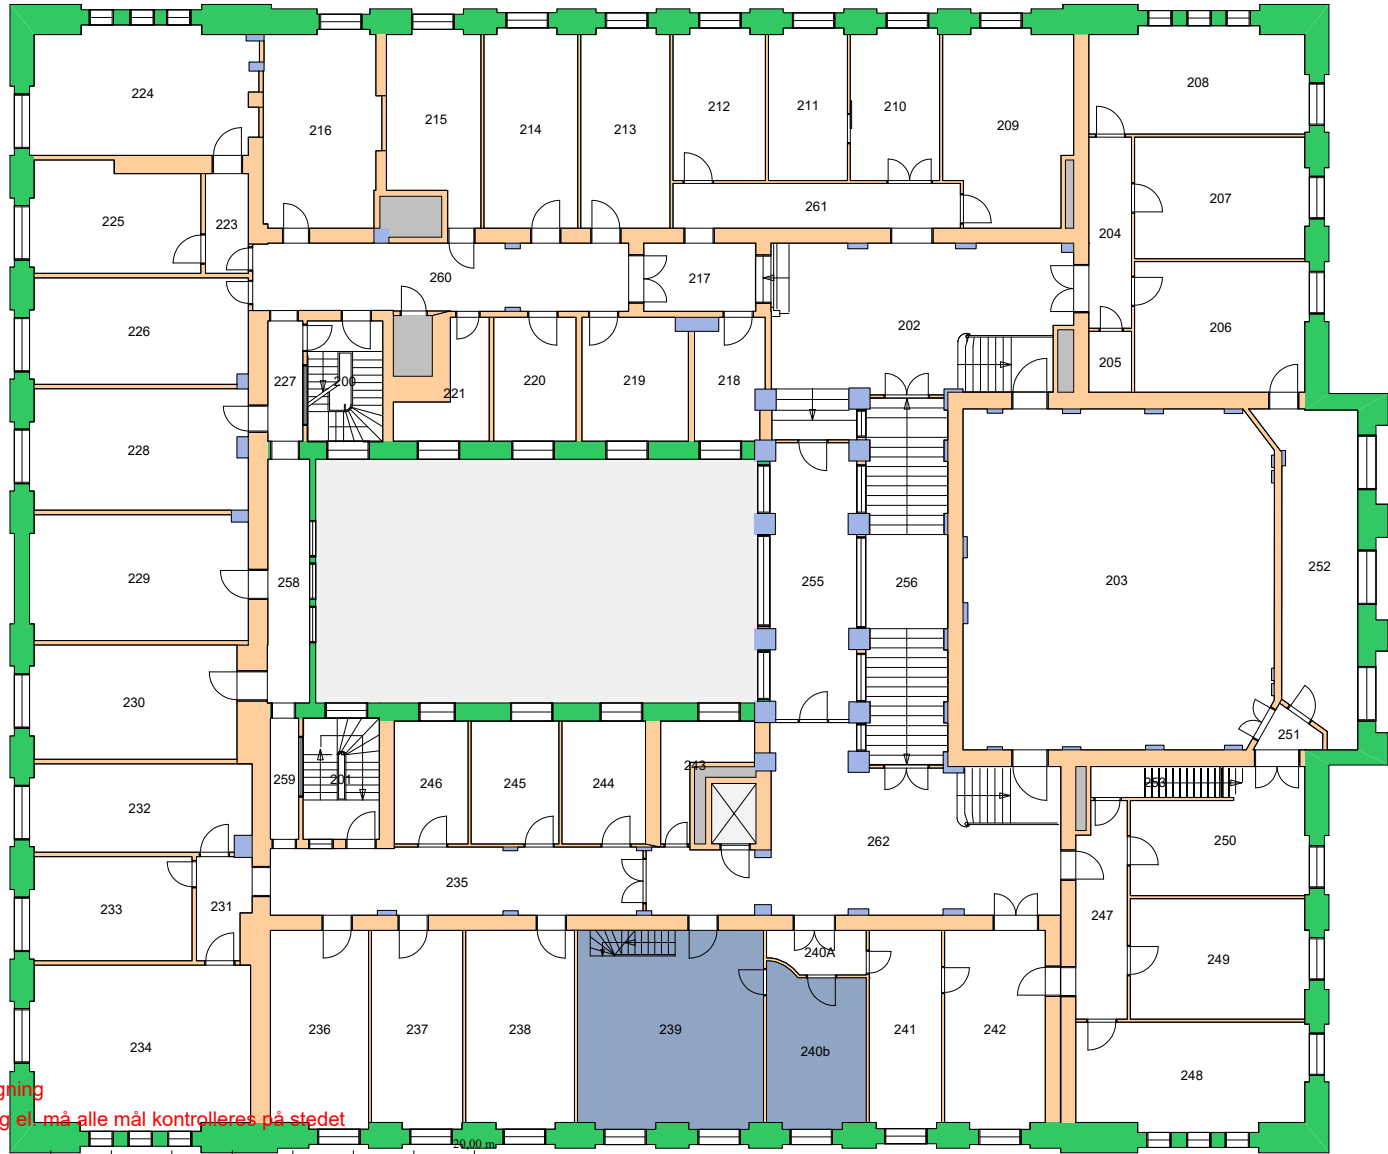


Forvaltningstegning
 Ved ombygging el. må alle mål kontrolleres på stedet






Forvaltningstegning
 Ved ombygging el. må alle mål kontrolleres på stedet

UiO : Universitetet i Oslo
 Sentrum
 SE03
 Domus Bibliotheca
 Etasje: 03
 Mål: 1:250 (A4 format)
 Dato: 08.05.19

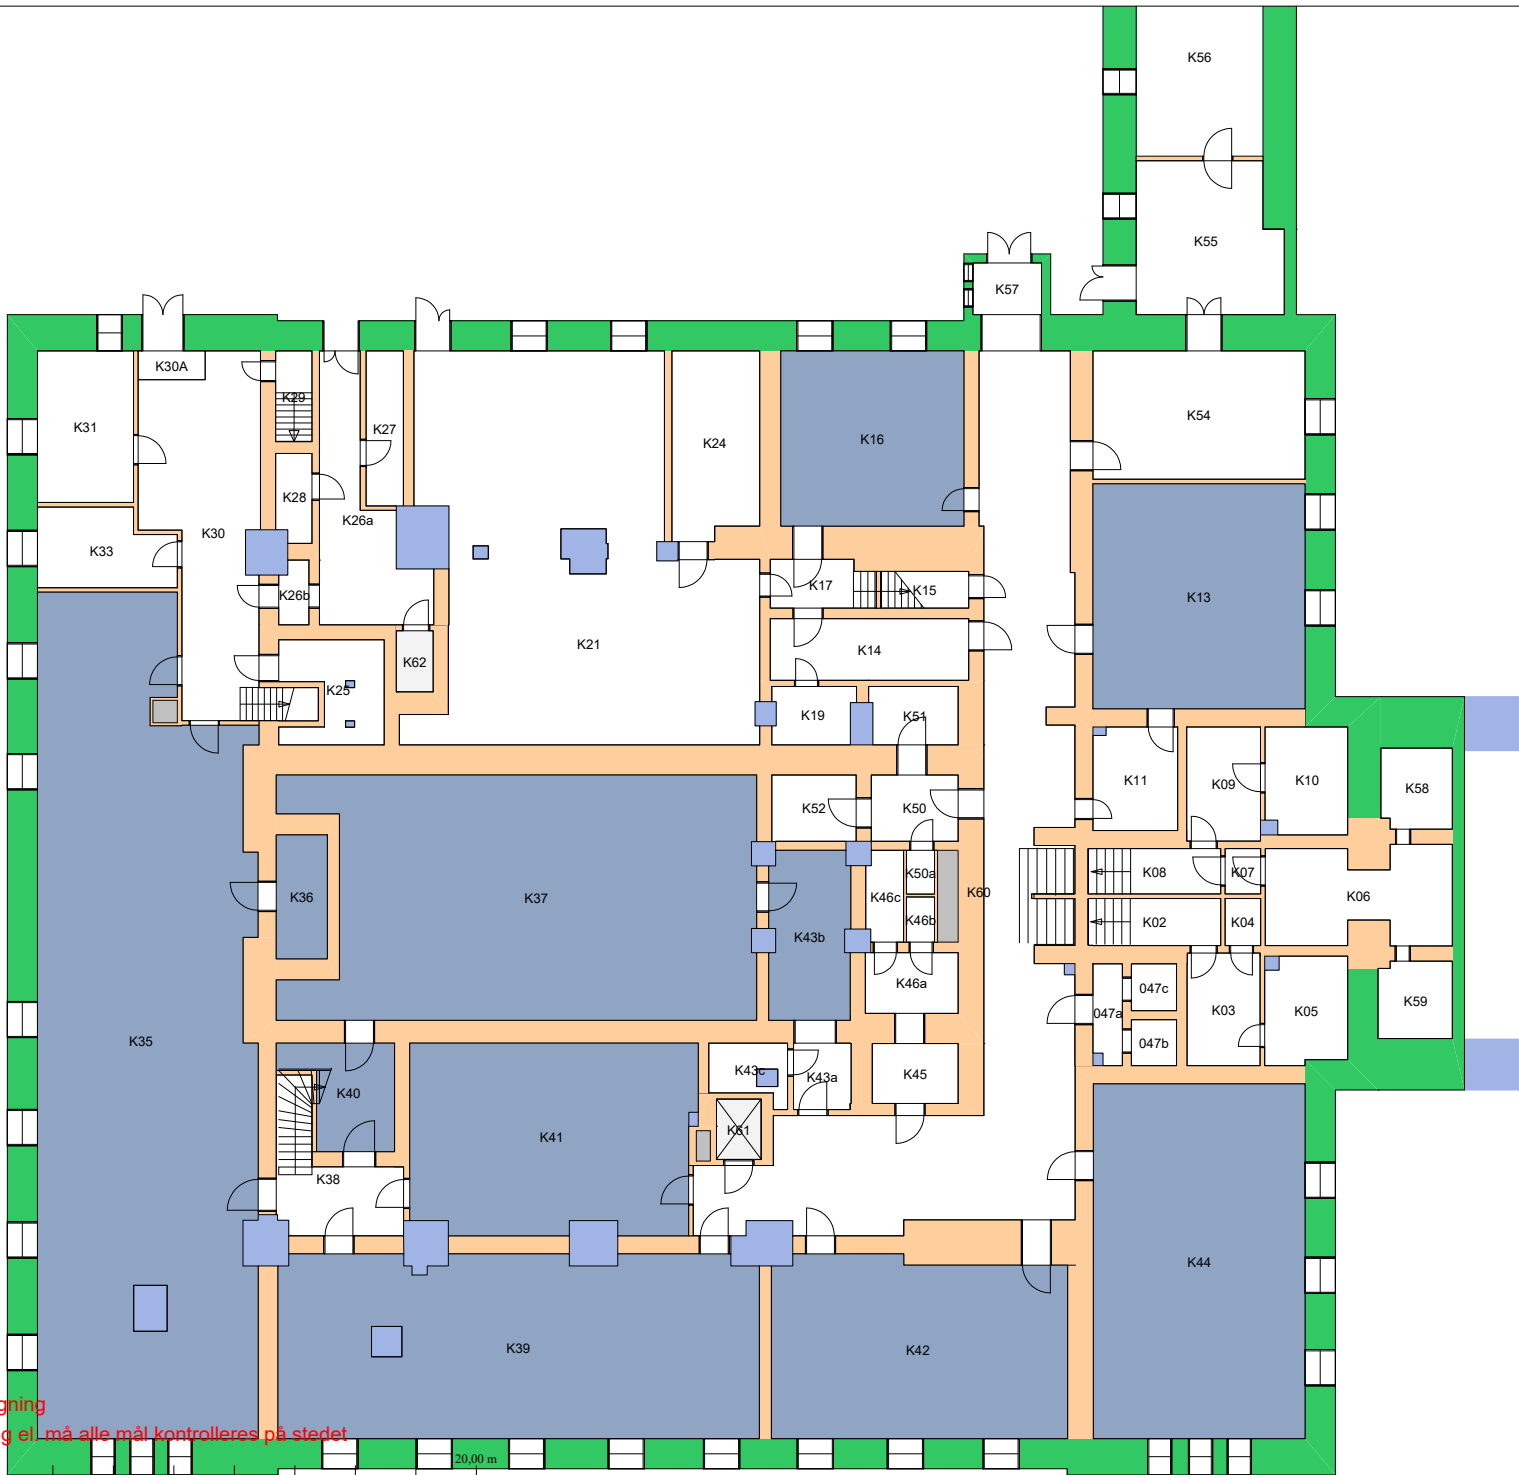


Forvaltningstegning
Ved ombygging el. må alle mål kontrolleres på stedet



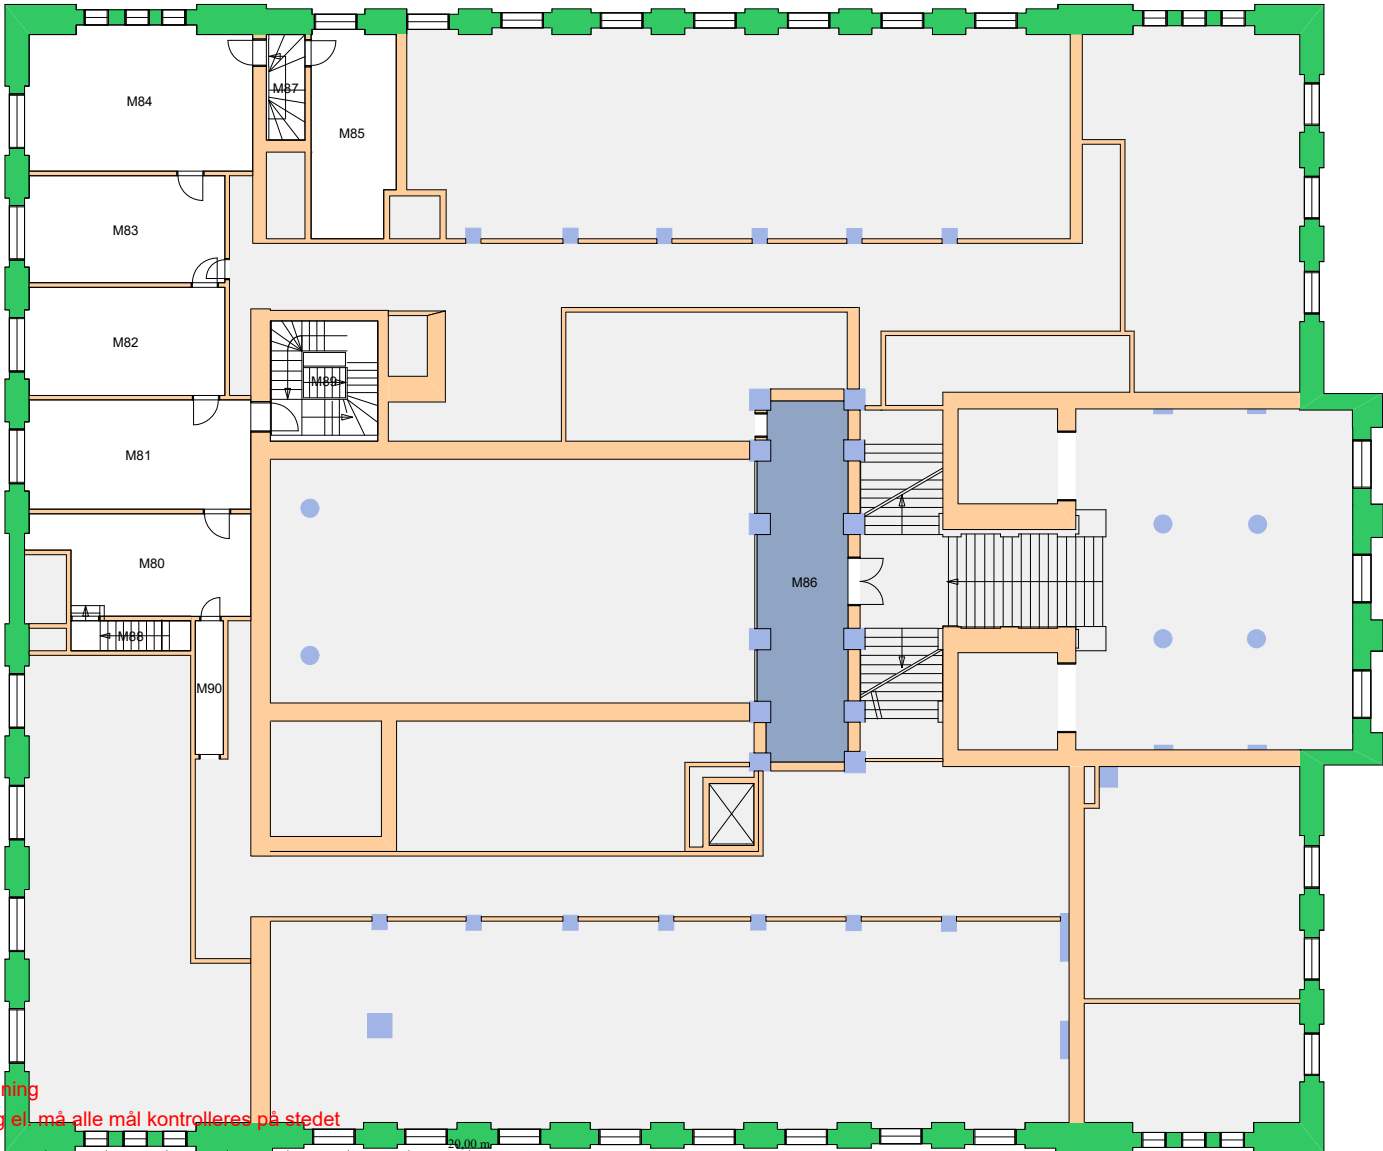


Forvaltningstegning
 Ved ombygging el. må alle mål kontrolleres på stedet



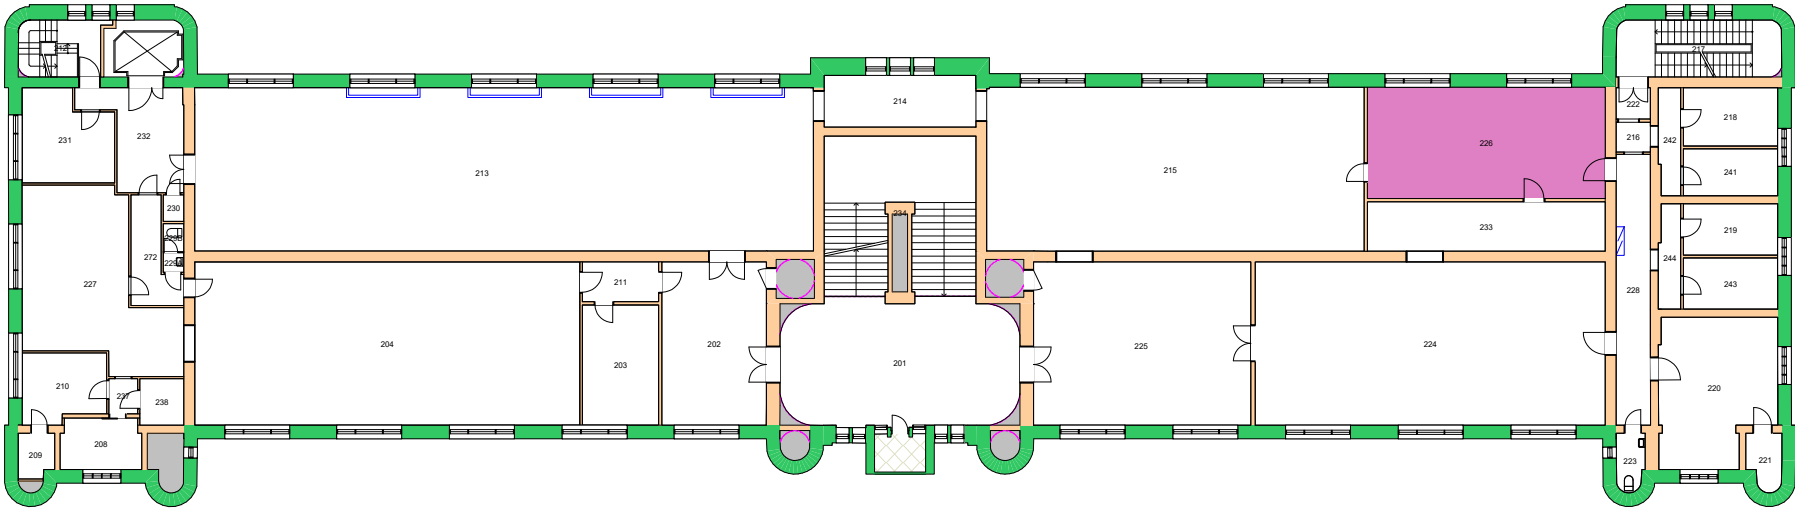


Forvaltningstegning
 Ved ombygging el. må alle mål kontrolleres på stedet



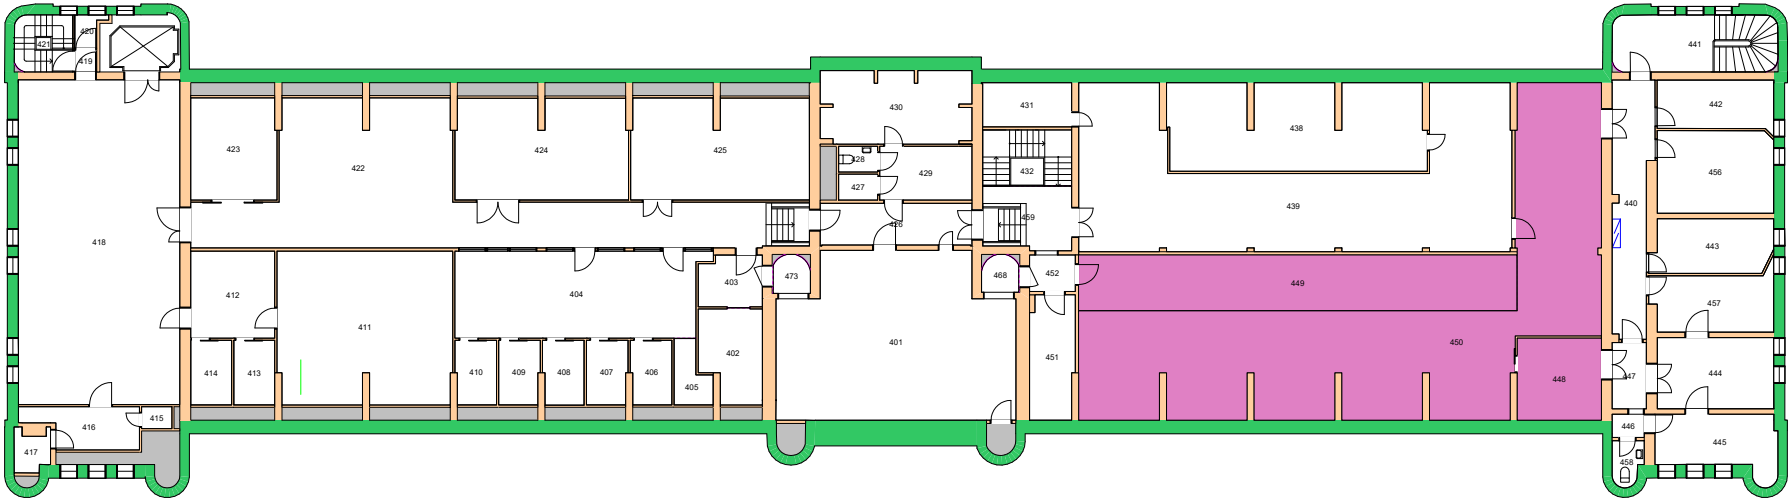


Forvaltningstegning
 Ved ombygging el. må alle mål kontrolleres på stedet



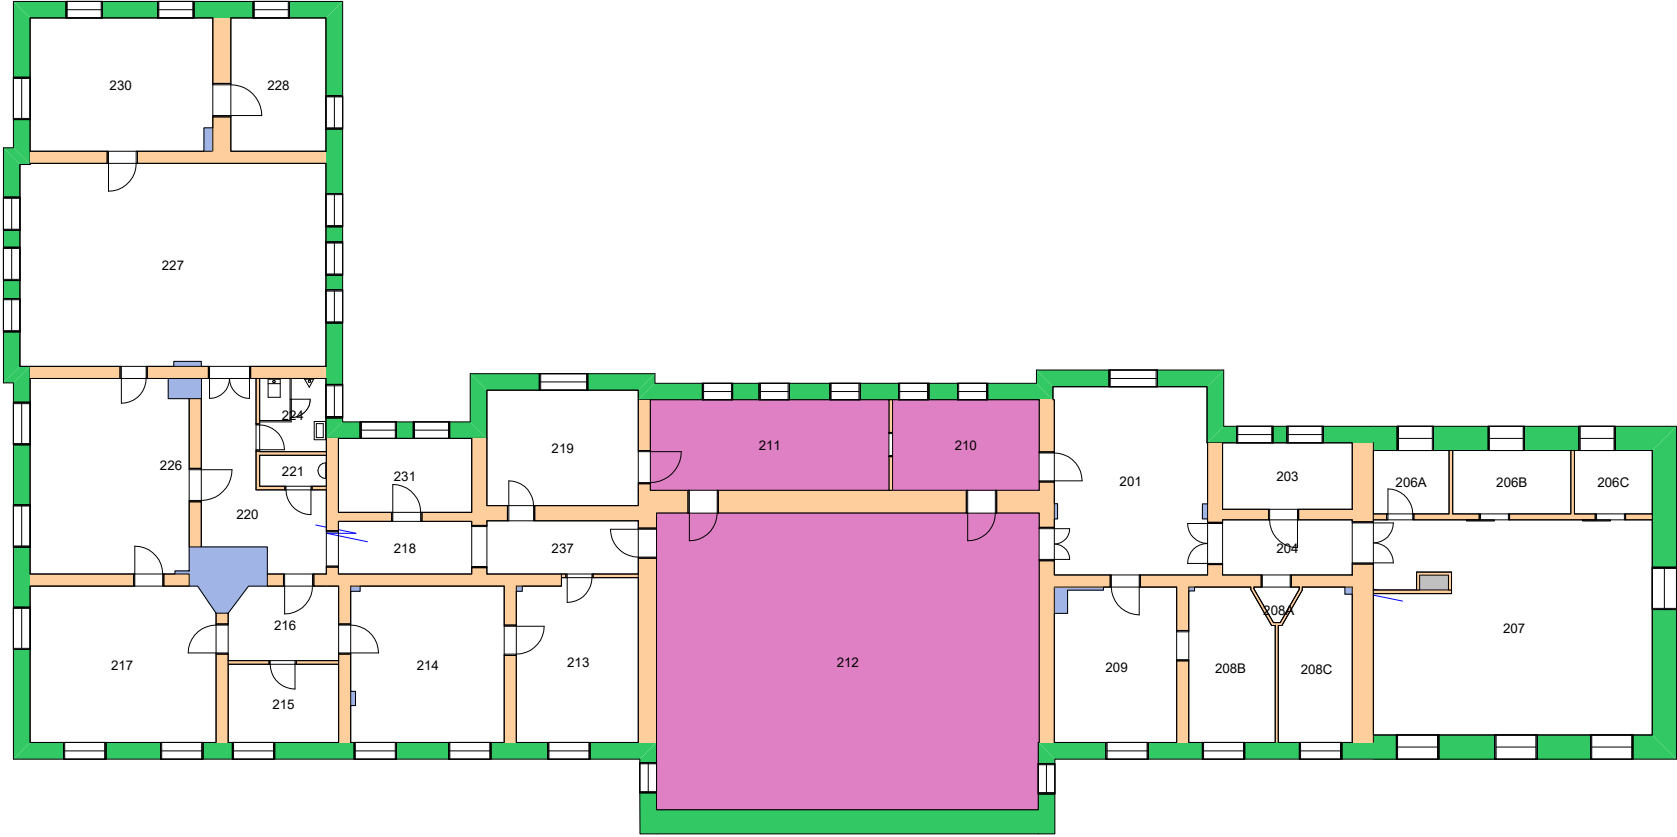


Forvaltningstegning
Ved ombygging el. må alle mål kontrolleres på stedet



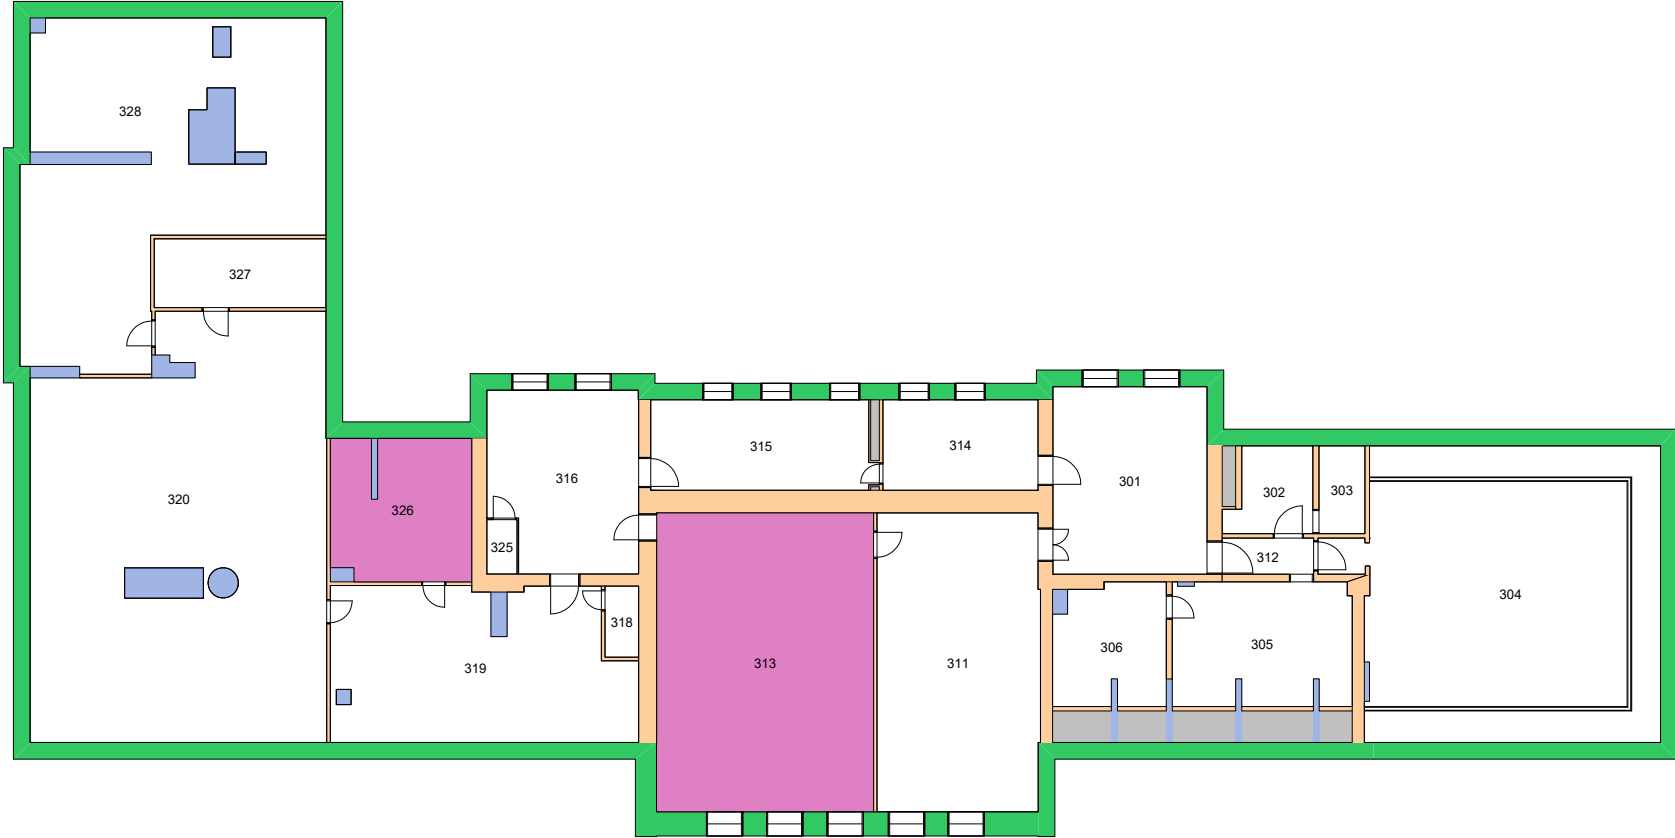


Forvaltningstegning
Ved ombygging el. må alle mål kontrolleres på stedet



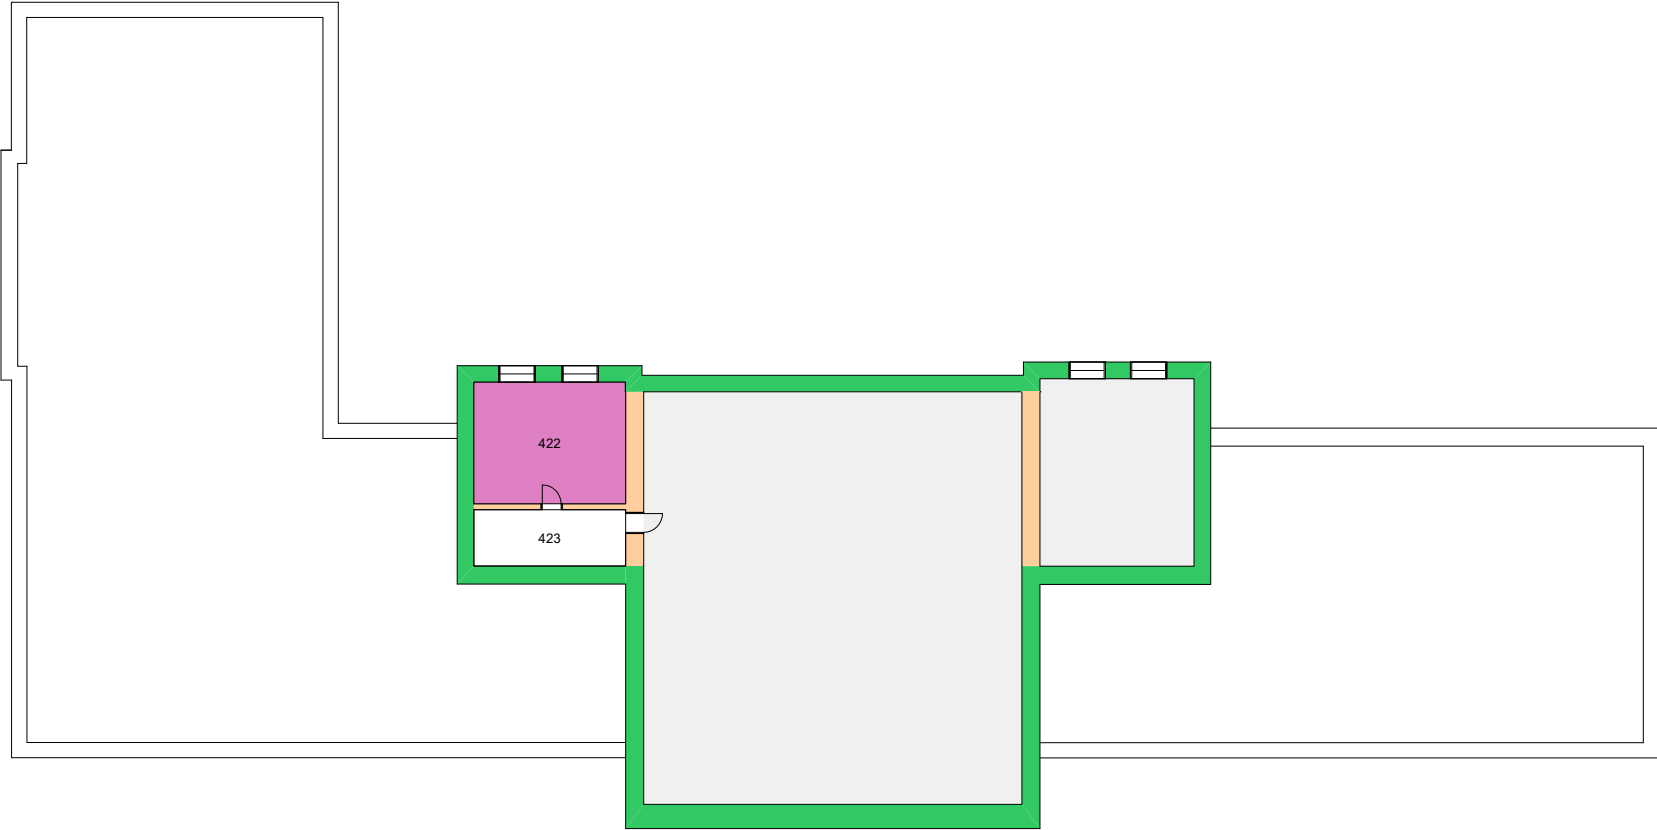


Forvaltningstegning
Ved ombygging el. må alle mål kontrolleres på stedet



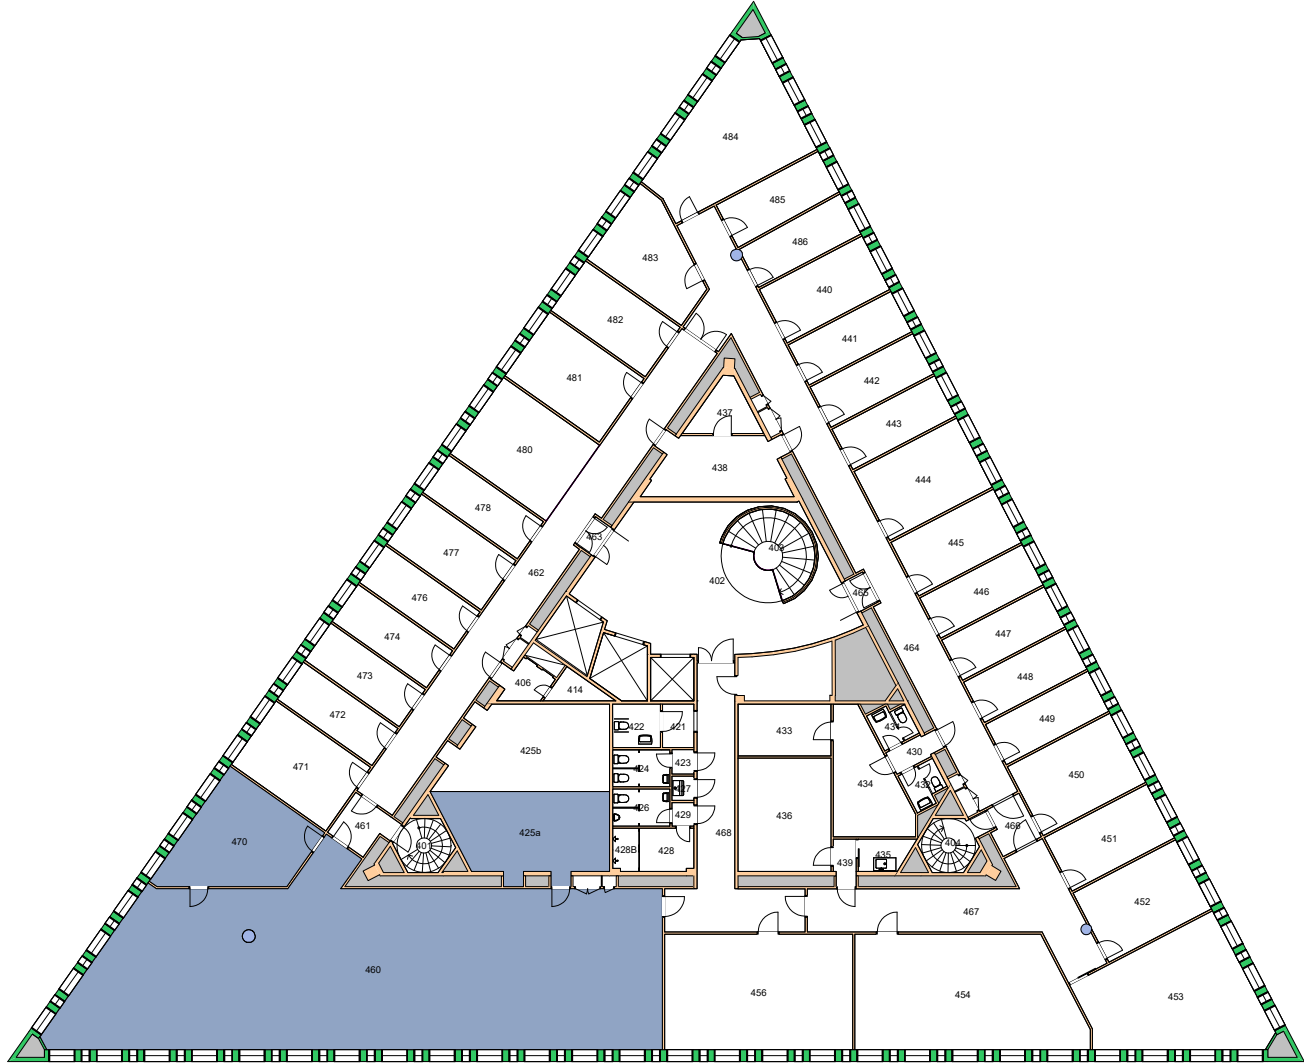


Forvaltningstegning
Ved ombygging el. må alle mål kontrolleres på stedet



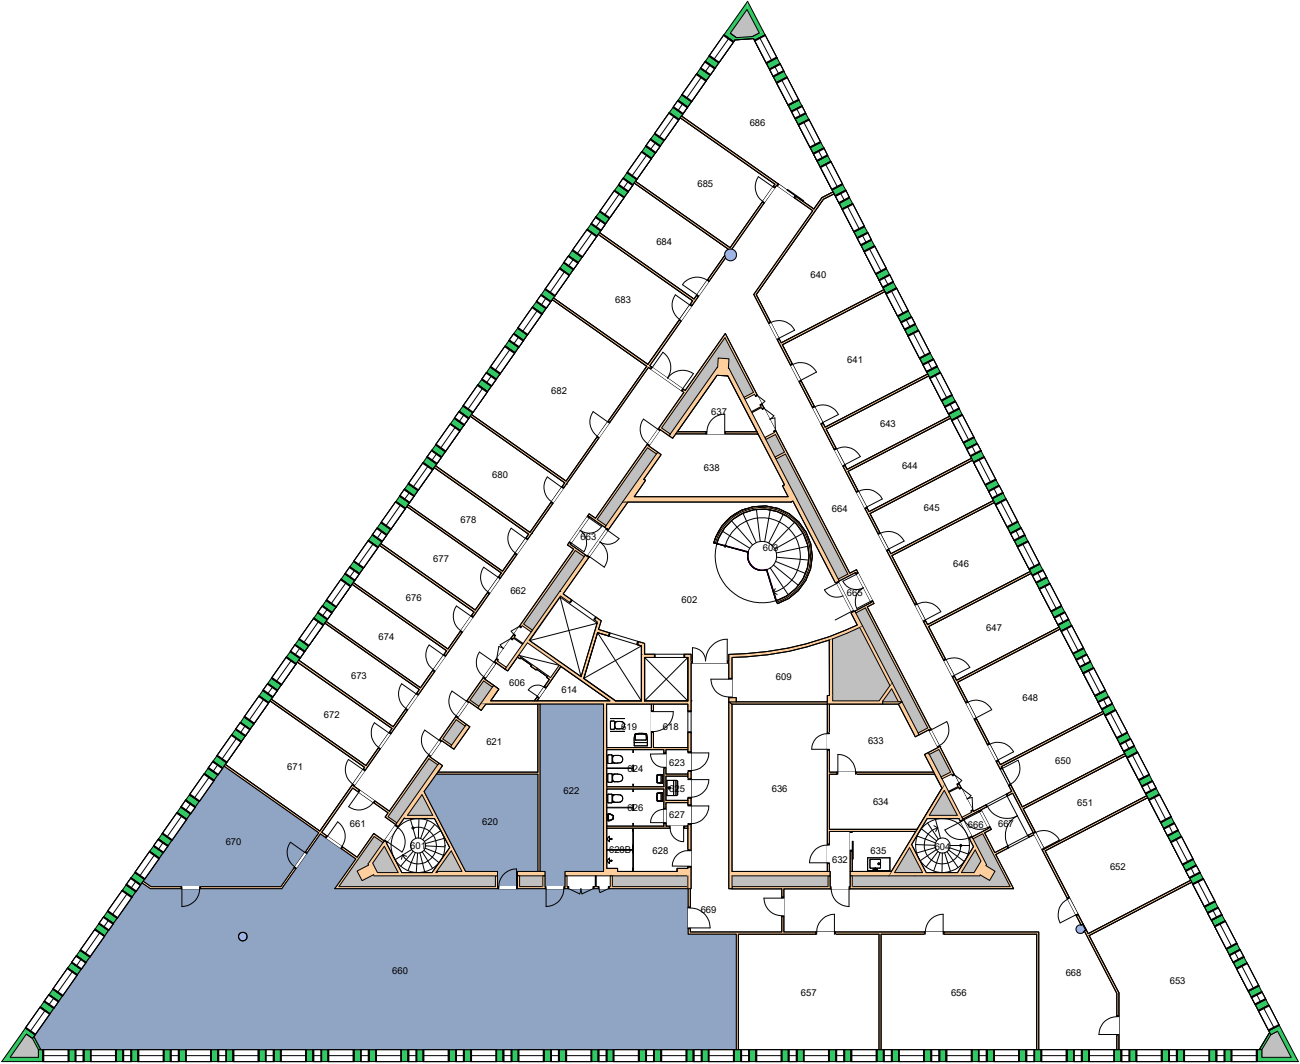

Forvaltningstegning
 Ved ombygging el. må alle mål kontrolleres på stedet



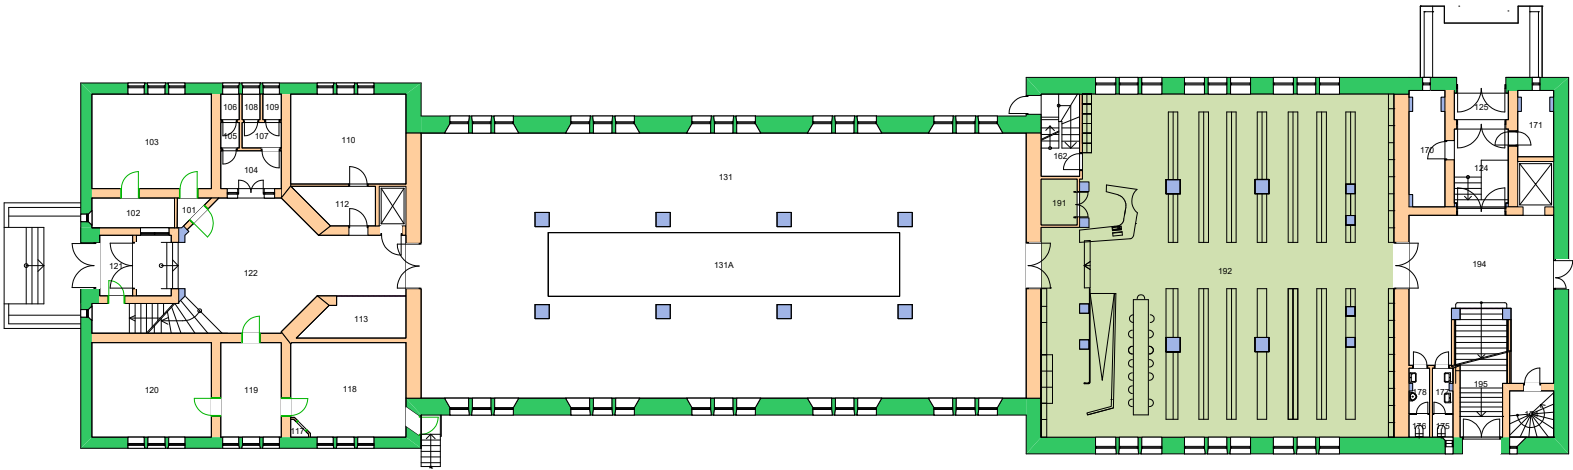

Forvaltningstegning
 Ved ombygging el. må alle mål kontrolleres på stedet

