



Forvaltningstegning
 Ved ombygging el. må alle mål kontrolleres på stedet

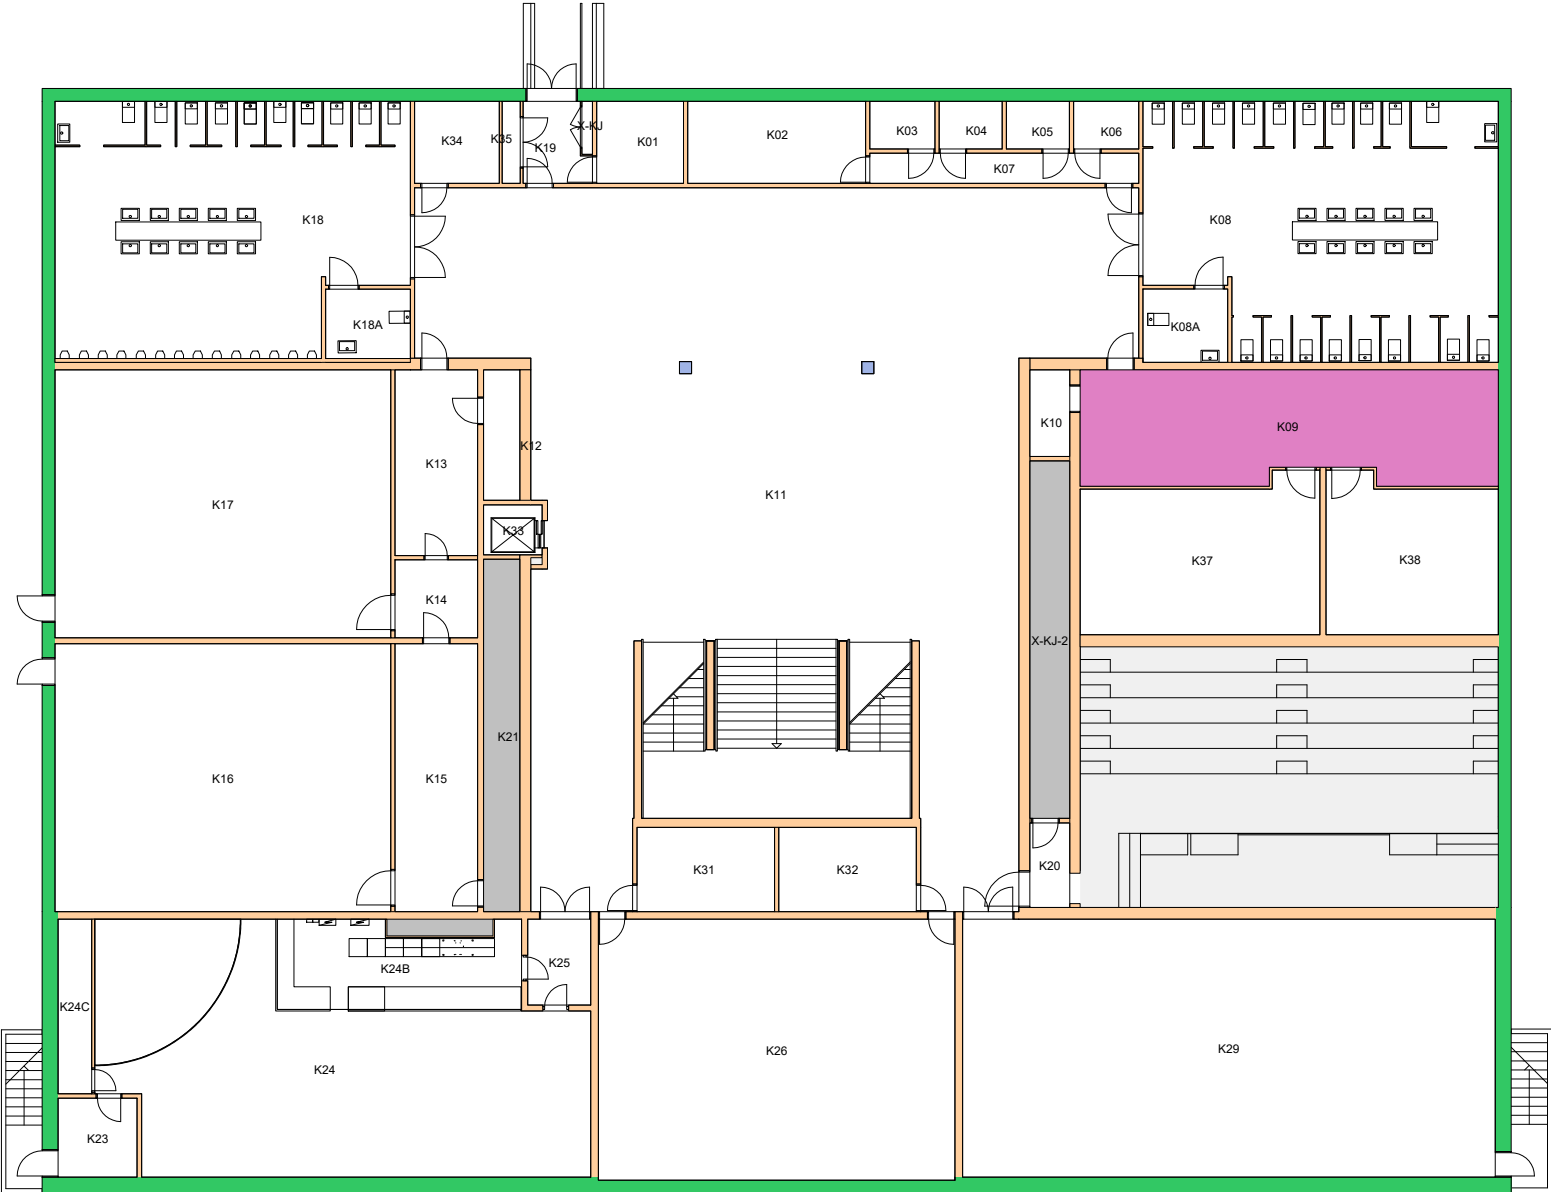



Forvaltningstegning
 Ved ombygging el. må alle mål kontrolleres på stedet



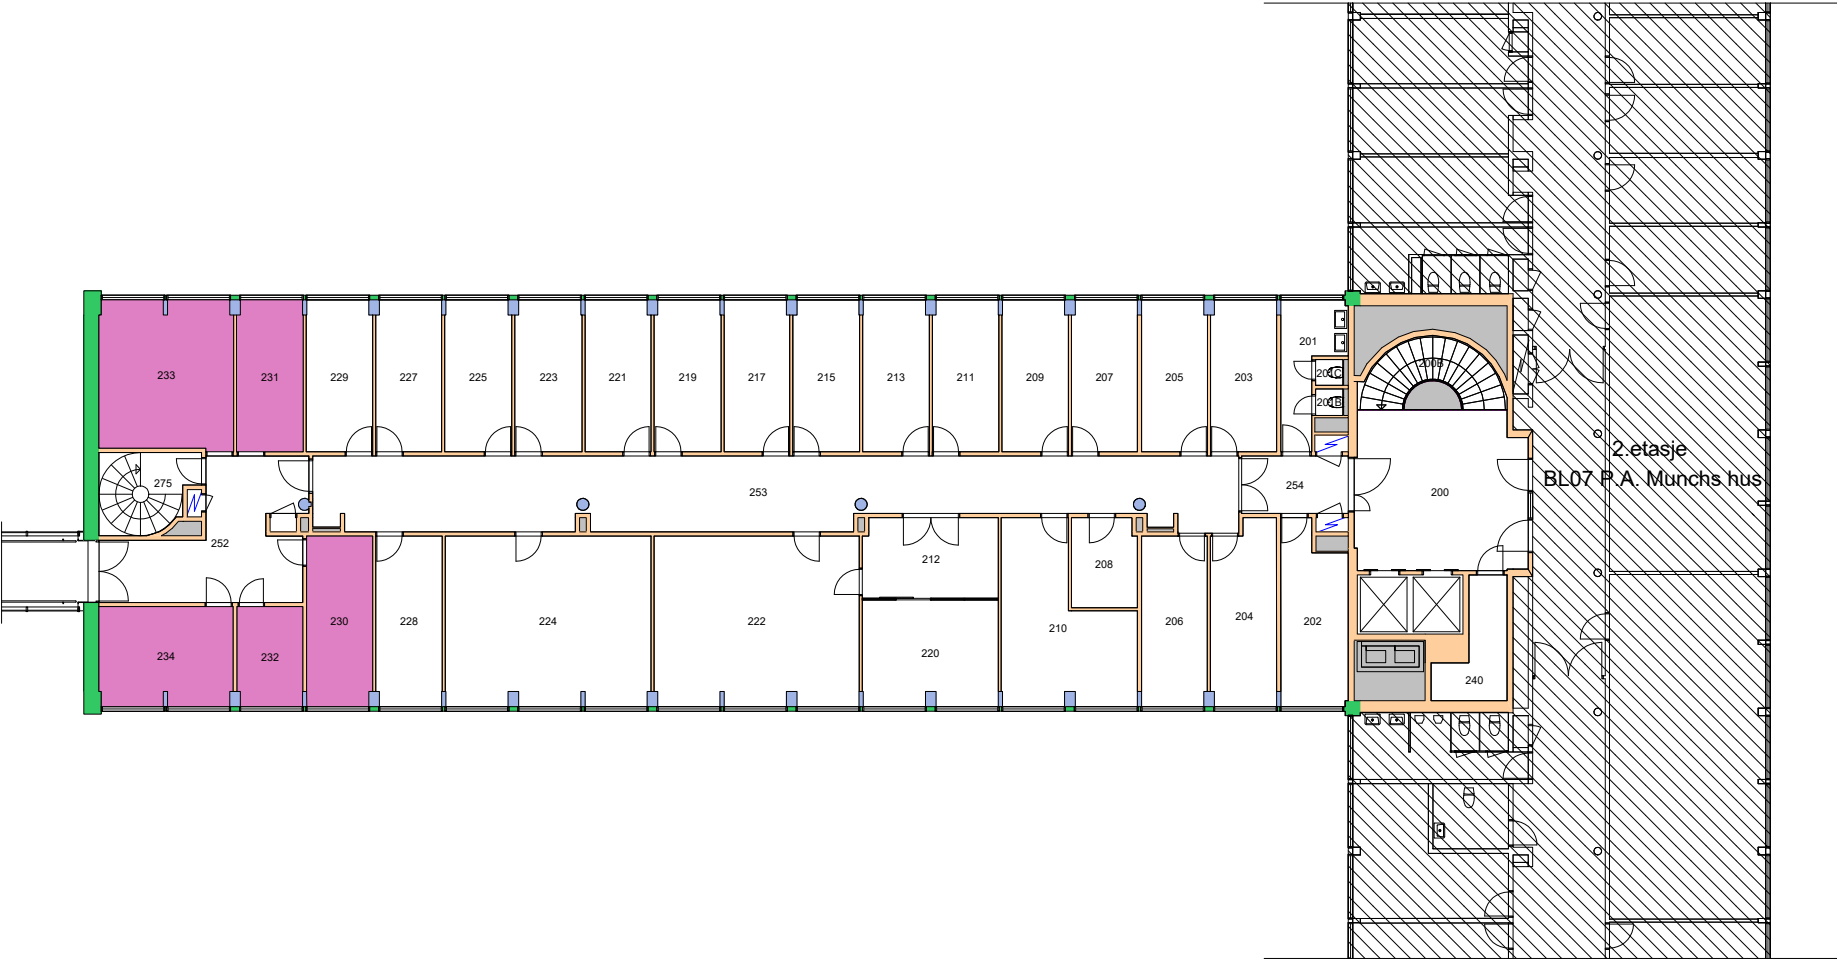

Forvaltningstegning
 Ved ombygging el. må alle mål kontrolleres på stedet




UiO : Universitetet i Oslo
 Blindern
 BL08
 Niels Treschows hus
 Etasje: 02
 Mål: 1:250 (A4 format)
 Dato: 11.05.20




Forvaltningstegning
 Ved ombygging el. må alle mål kontrolleres på stedet



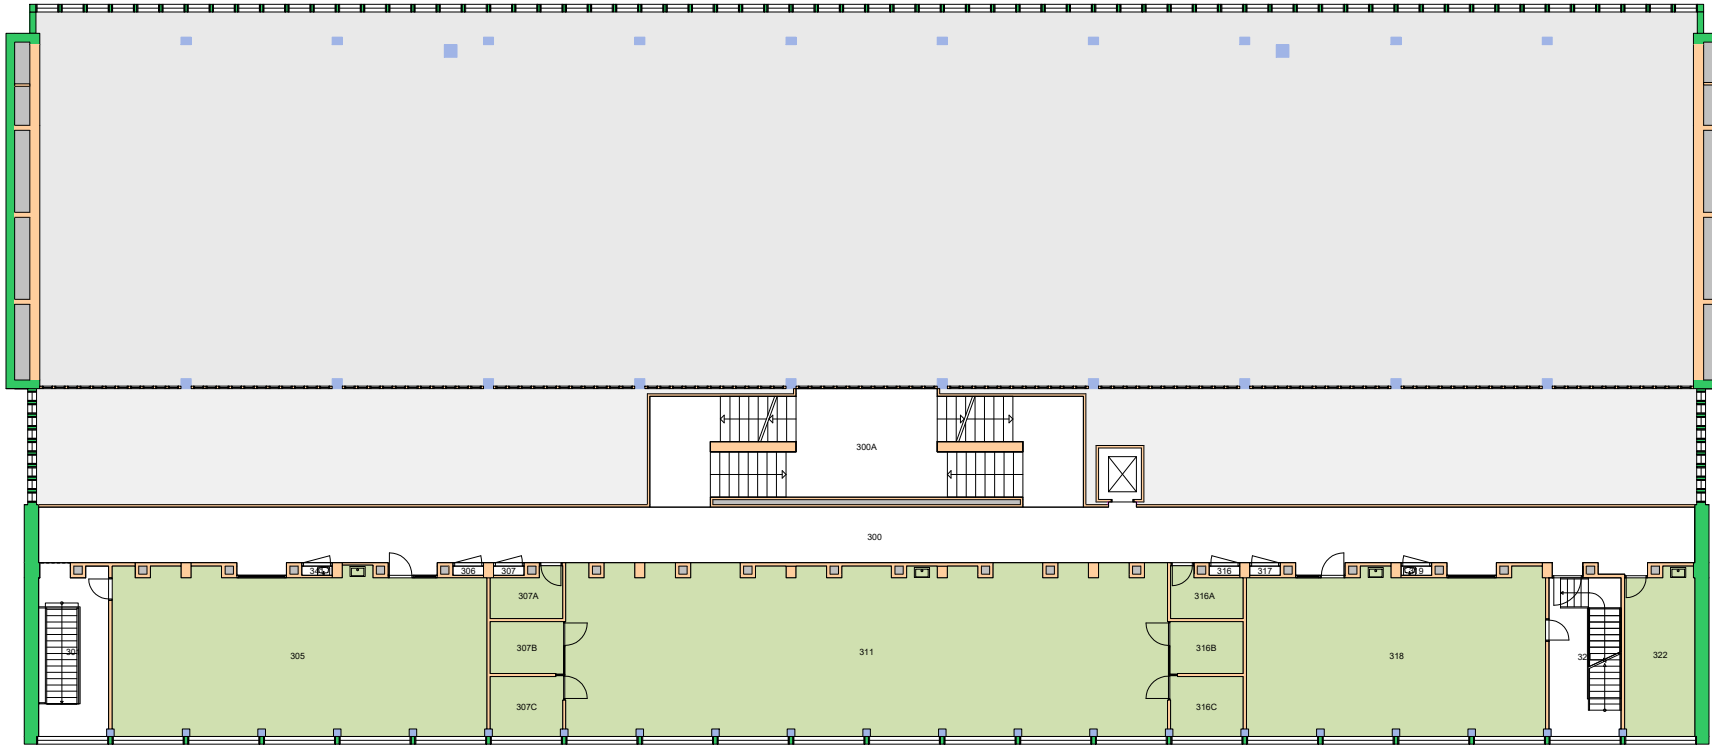


Forvaltningstegning
Ved ombygging el. må alle mål kontrolleres på stedet



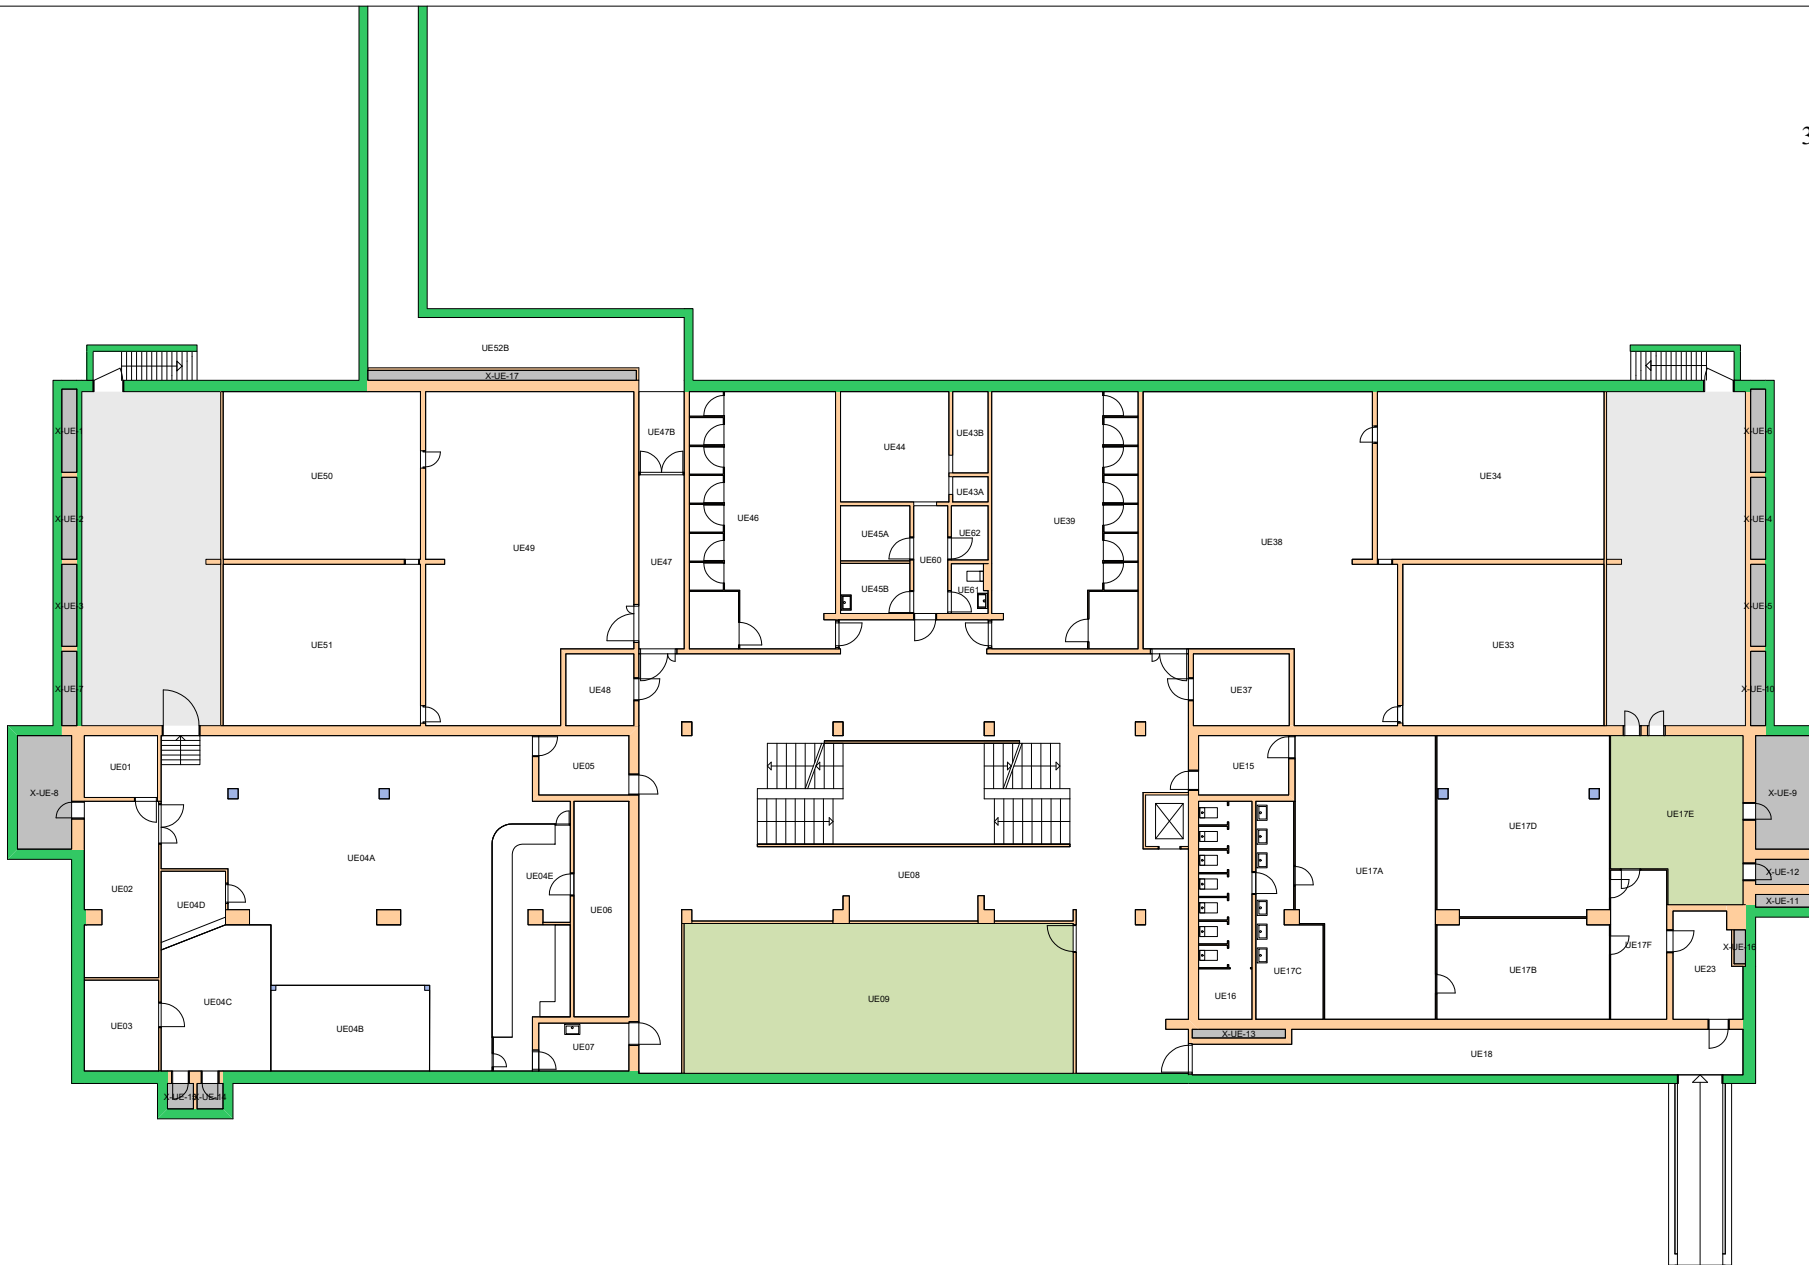


Forvaltningstegning
Ved ombygging el. må alle mål kontrolleres på stedet



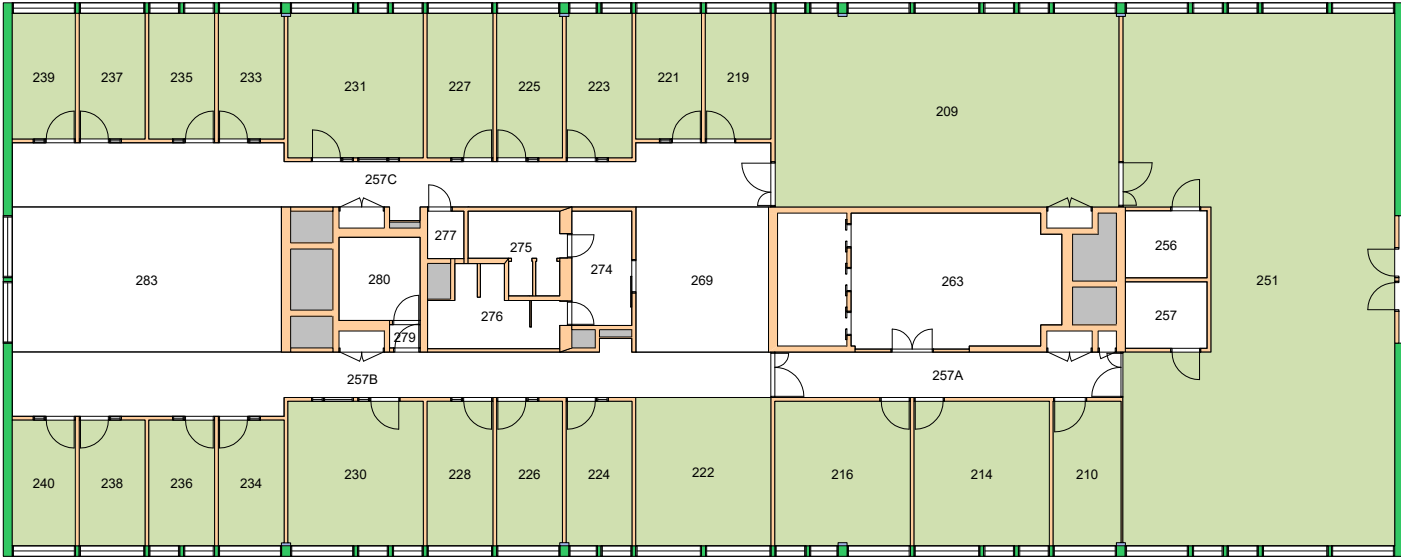



Forvaltningstegning
 Ved ombygging el. må alle mål kontrolleres på stedet



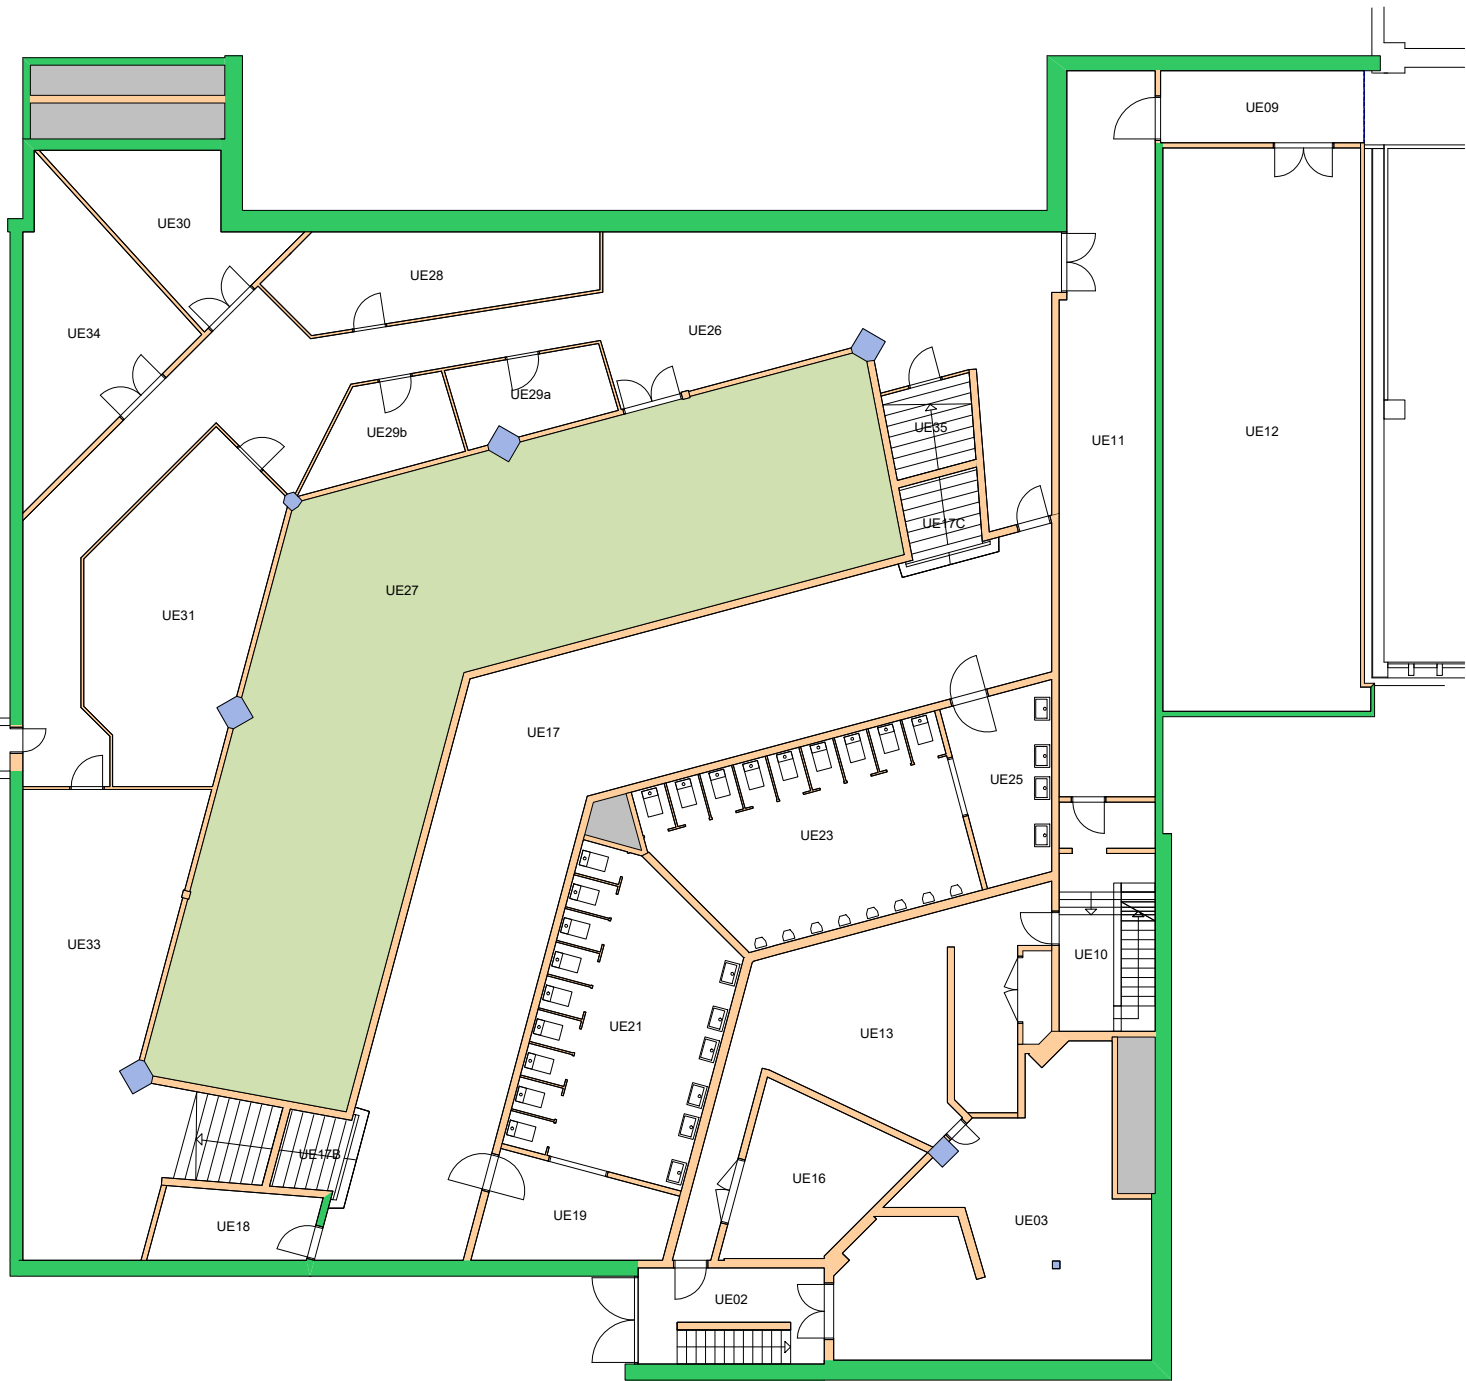


Forvaltningstegning
Ved ombygging el. må alle mål kontrolleres på stedet

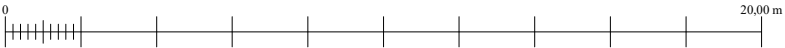


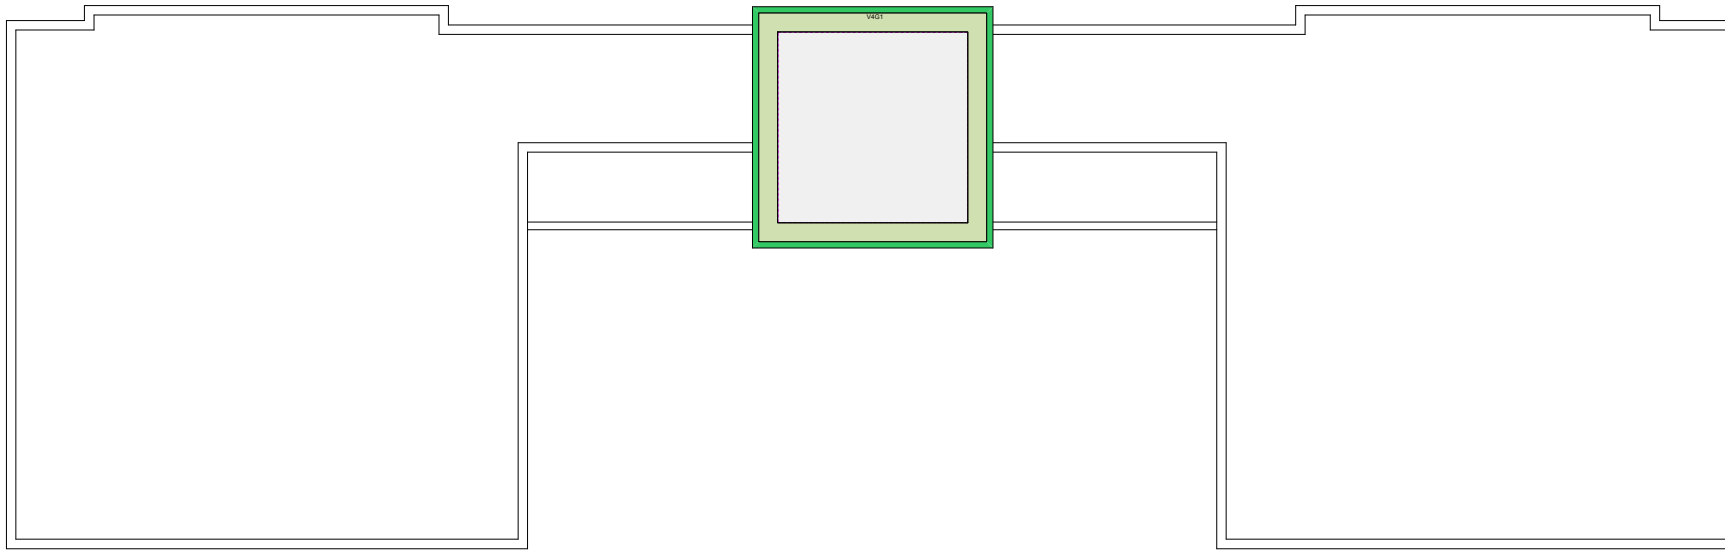


Forvaltningstegning
Ved ombygging el. må alle mål kontrolleres på stedet

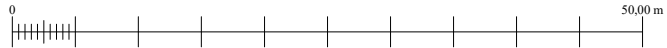

342000 HumSam-biblioteket

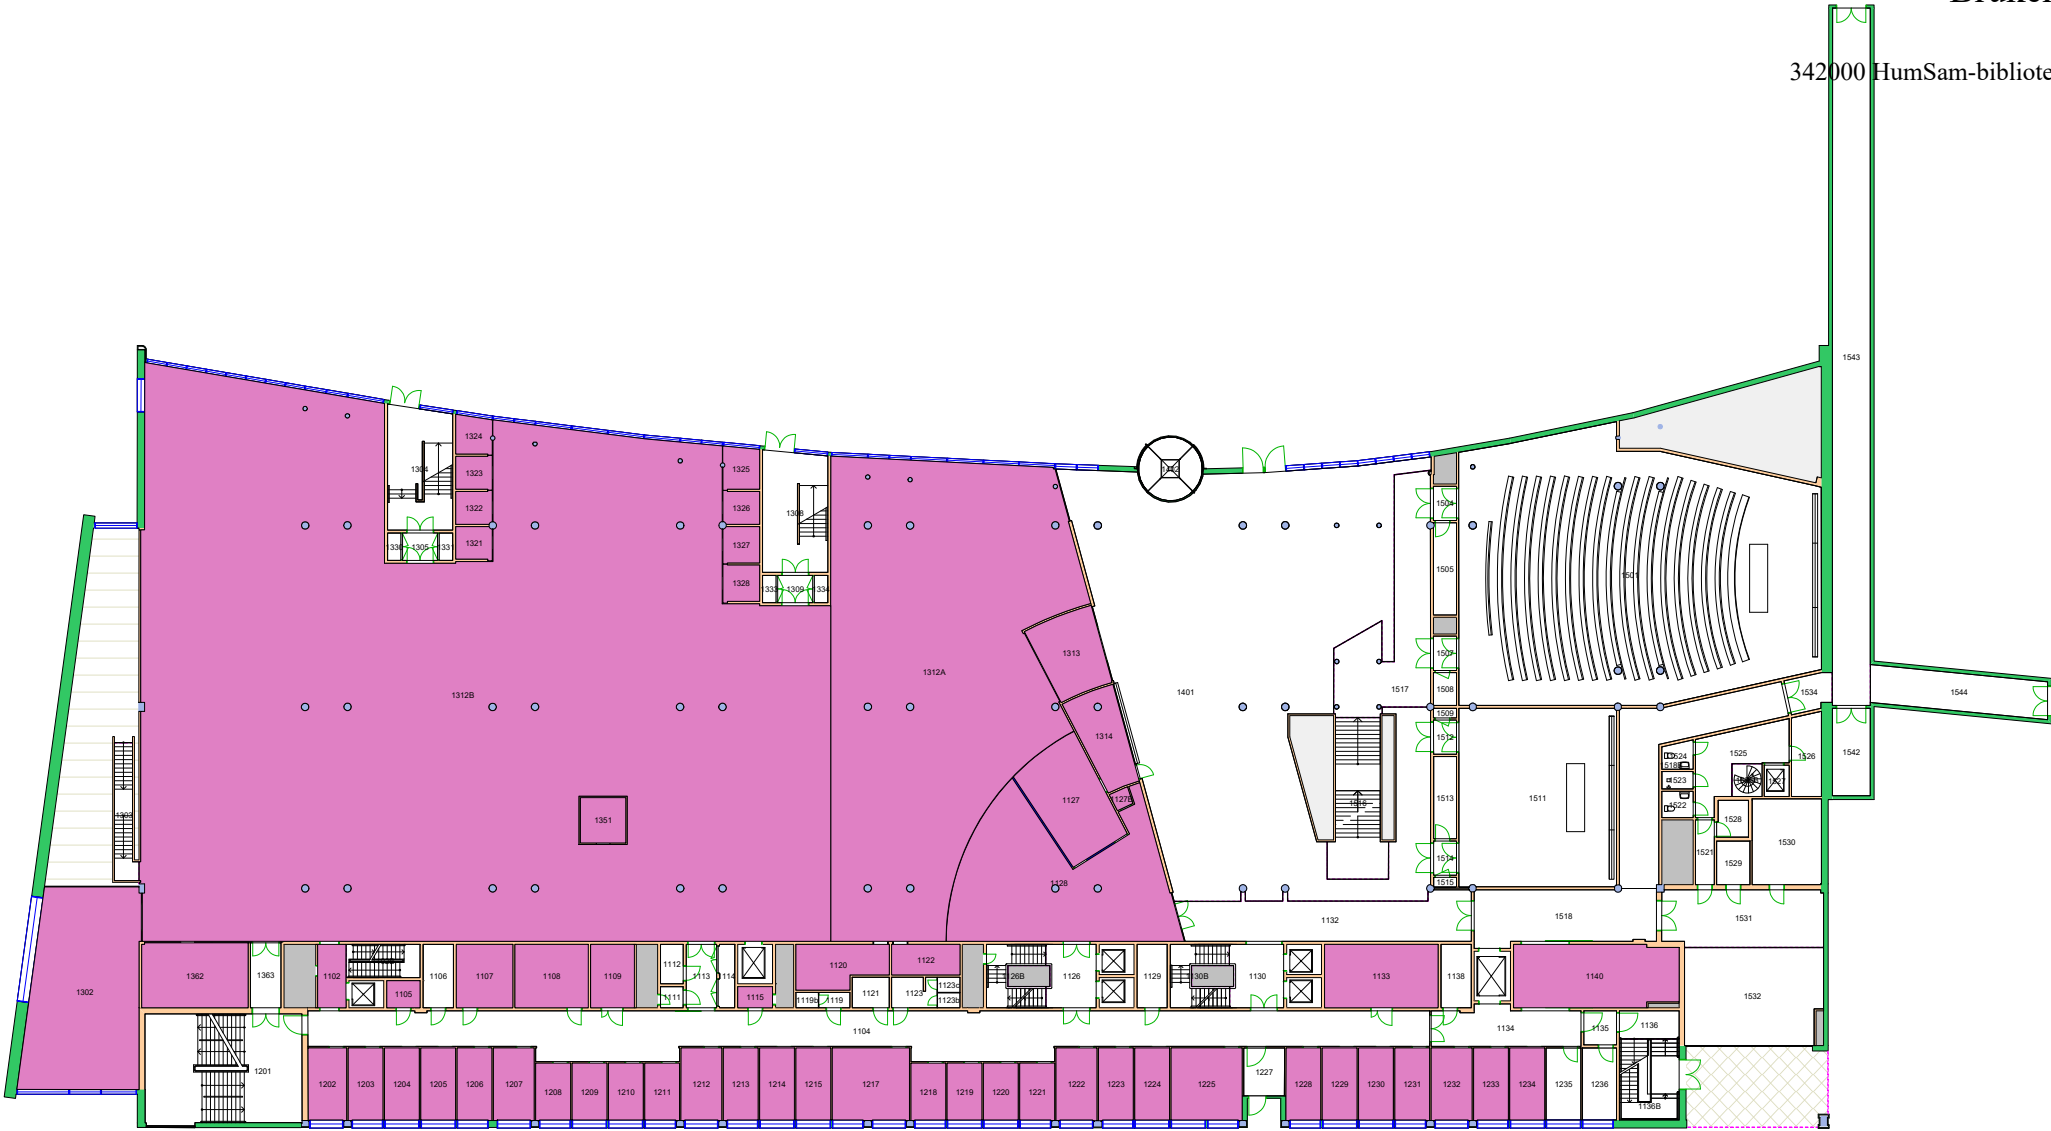



Forvaltningstegning
Ved ombygging el. må alle mål kontrolleres på stedet

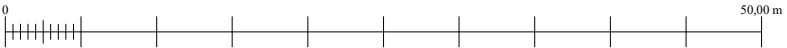




Forvaltningstegning
Ved ombygging el. må alle mål kontrolleres på stedet

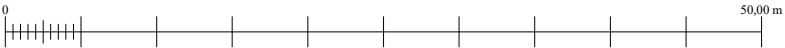


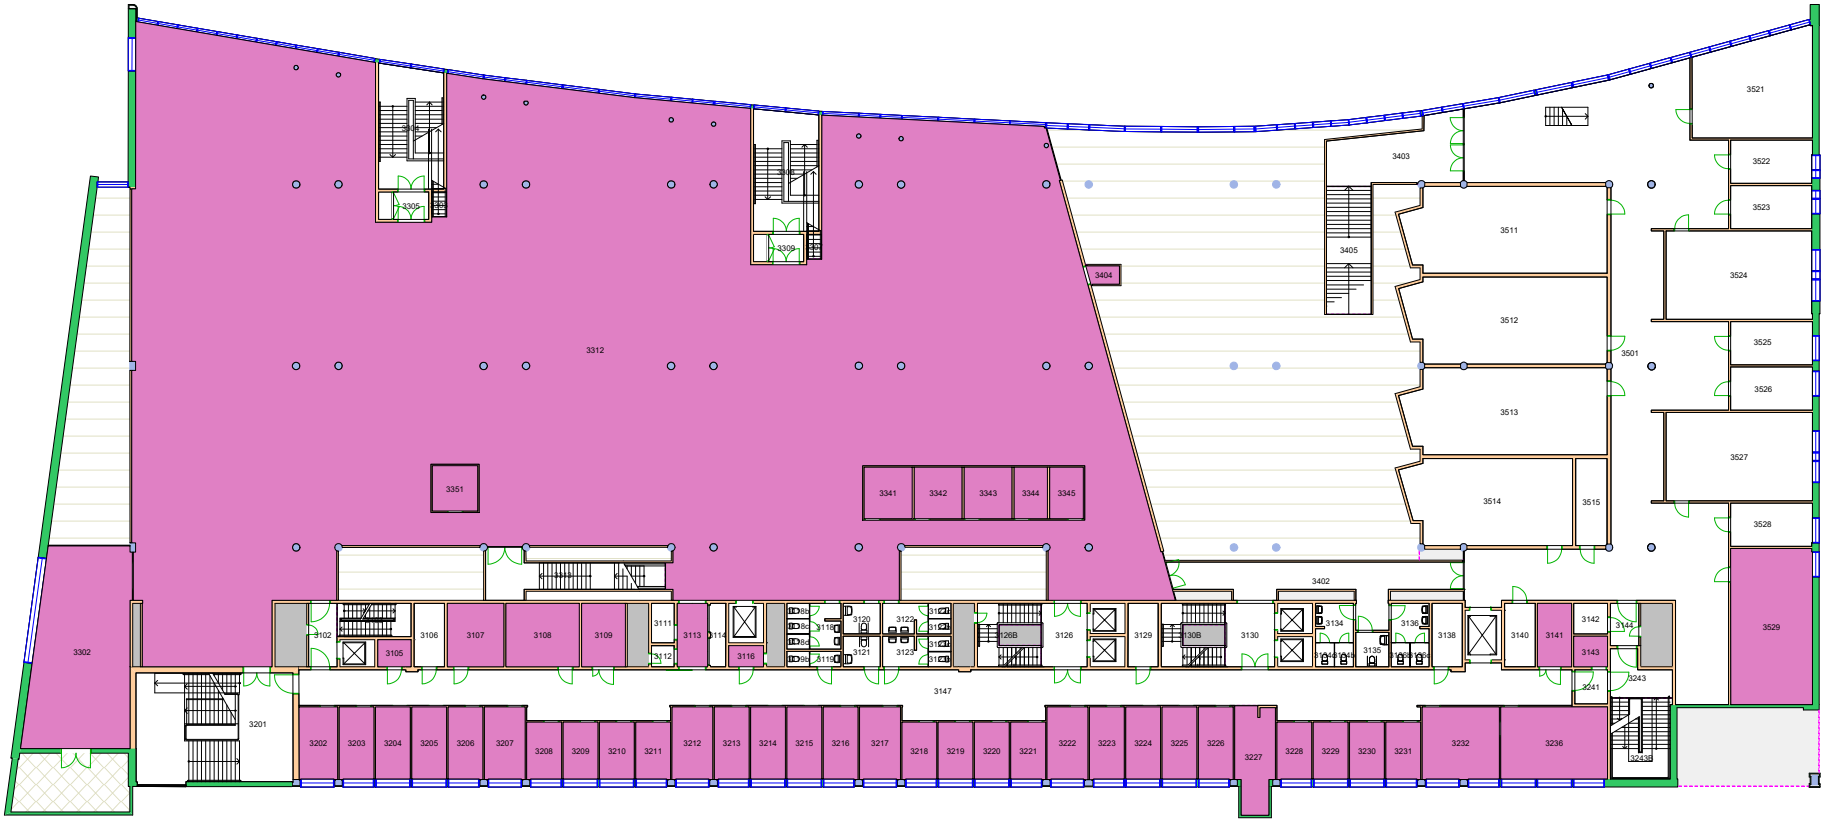


Forvaltningstegning
Ved ombygging el. må alle mål kontrolleres på stedet

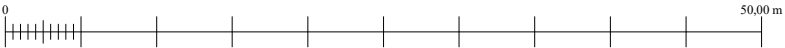

340110 Administrasjonen
342000 HumSam-biblioteket

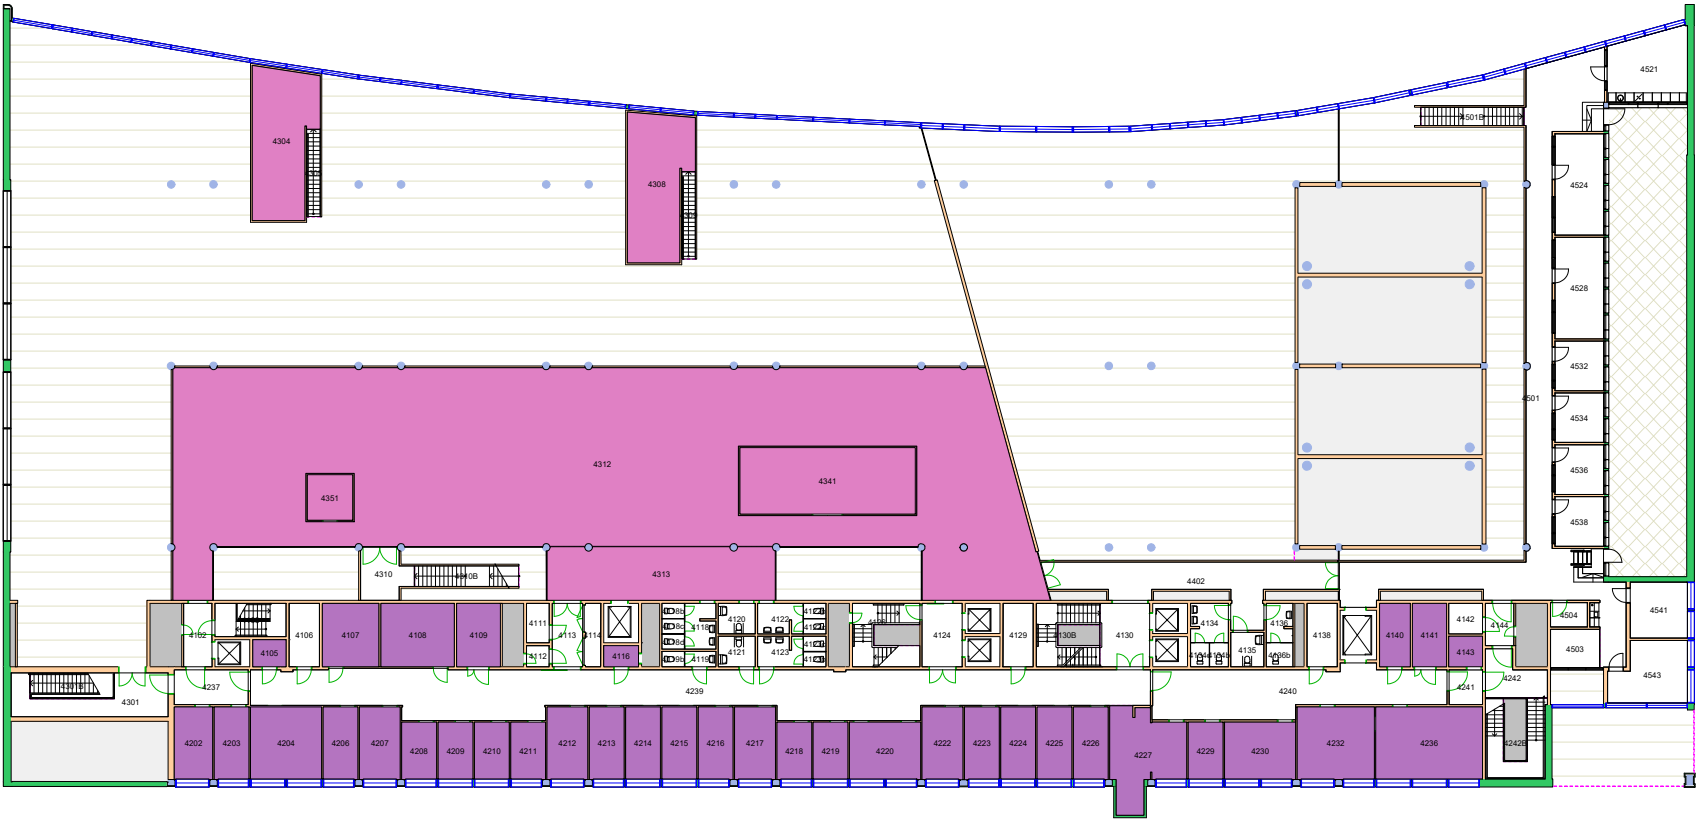


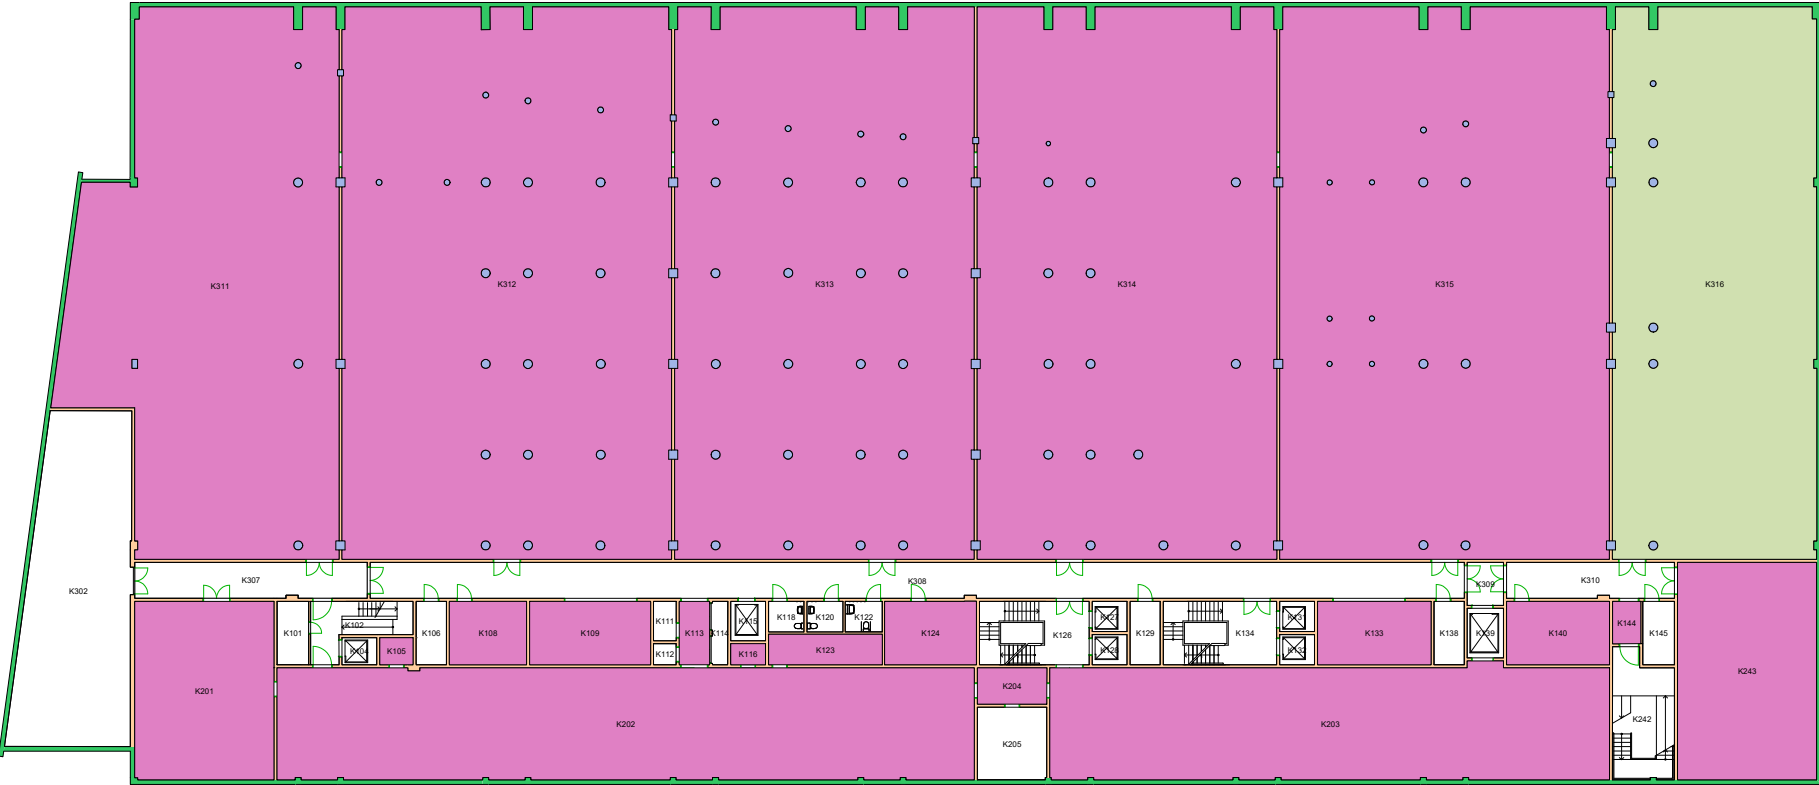
Forvaltningstegning
Ved ombygging el. må alle mål kontrolleres på stedet

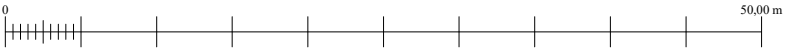


UiO : Universitetet i Oslo
Blindern
BL27
Georg Sverdrups hus
Etasje: 04
Mål: 1:500 (A4 format)
Dato: 11.05.20

Brukerenhet

341500 Realfagsbiblioteket 
342000 HumSam-biblioteket 



Forvaltningstegning
Ved ombygging el. må alle mål kontrolleres på stedet

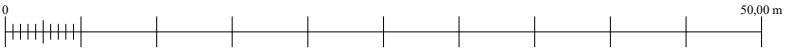


Space Manager Pythagoras AB Lisensen tilhører Universitetet i Oslo

UiO : Universitetet i Oslo
Blindern
BL27
Georg Sverdrups hus
Etasje: KJ
Mål: 1:500 (A4 format)
Dato: 11.05.20

340110 Administrasjonen
342000 HumSam-biblioteket



Forvaltningstegning
Ved ombygging el. må alle mål kontrolleres på stedet

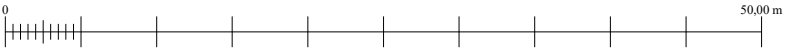


UiO : Universitetet i Oslo
Blindern
BL27
Georg Sverdrups hus
Etasje: UE
Mål: 1:500 (A4 format)
Dato: 11.05.20




Forvaltningstegning
 Ved ombygging el. må alle mål kontrolleres på stedet



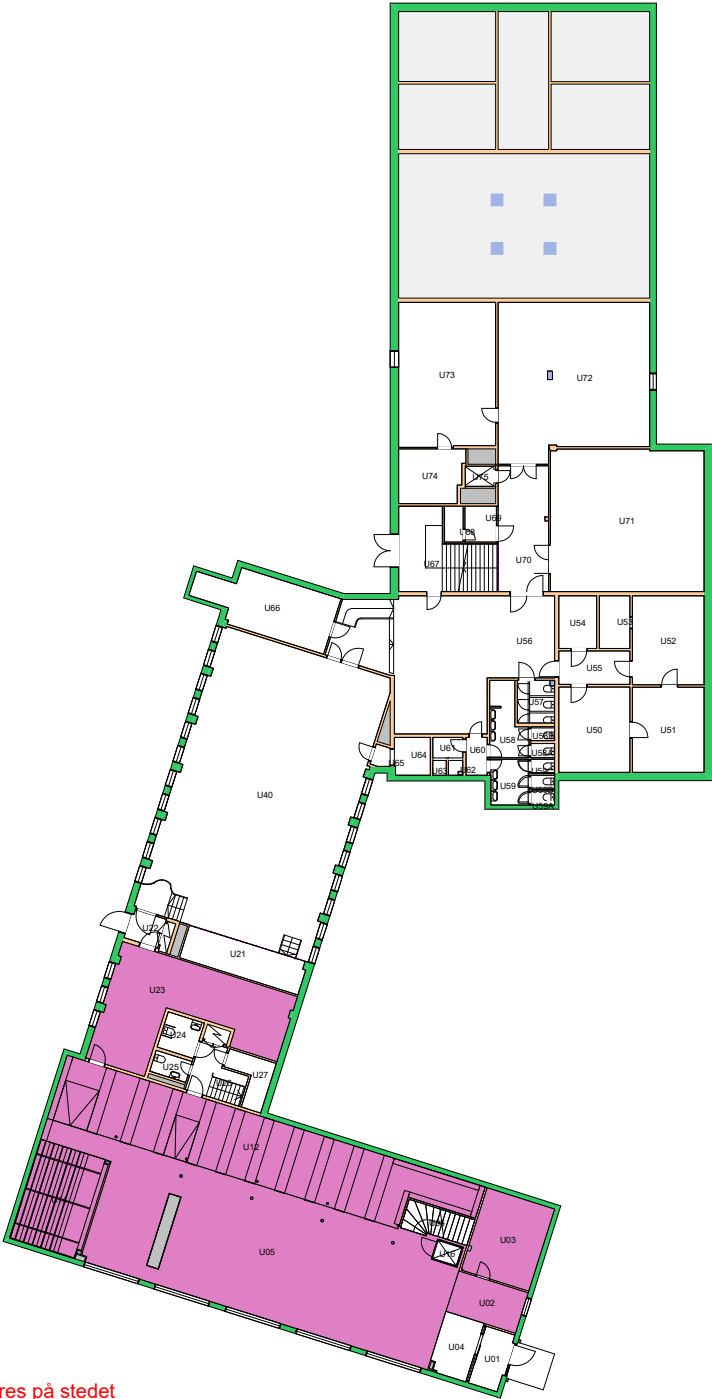


Forvaltningstegning
 Ved ombygging el. må alle mål kontrolleres på stedet



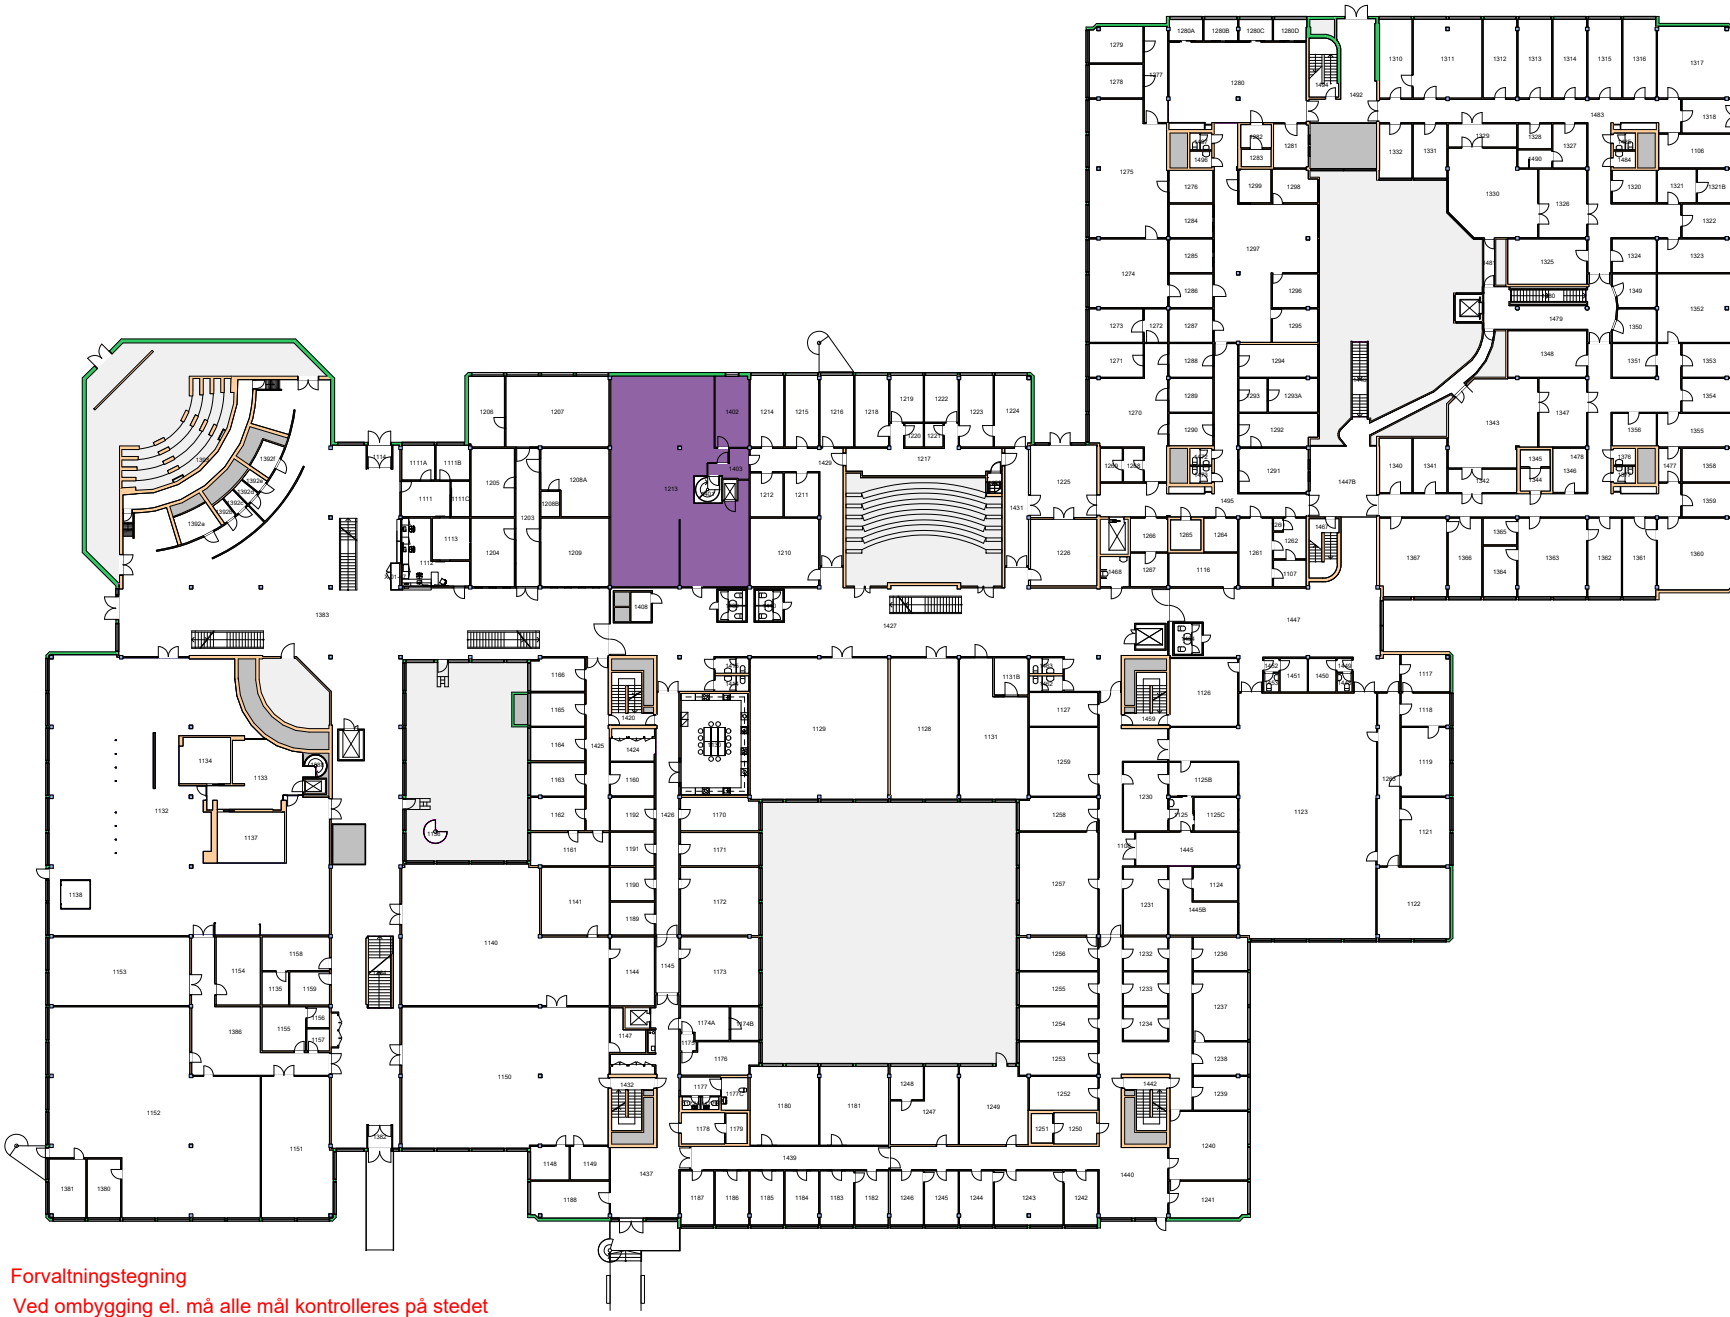


Forvaltningstegning
Ved ombygging el. må alle mål kontrolleres på stedet



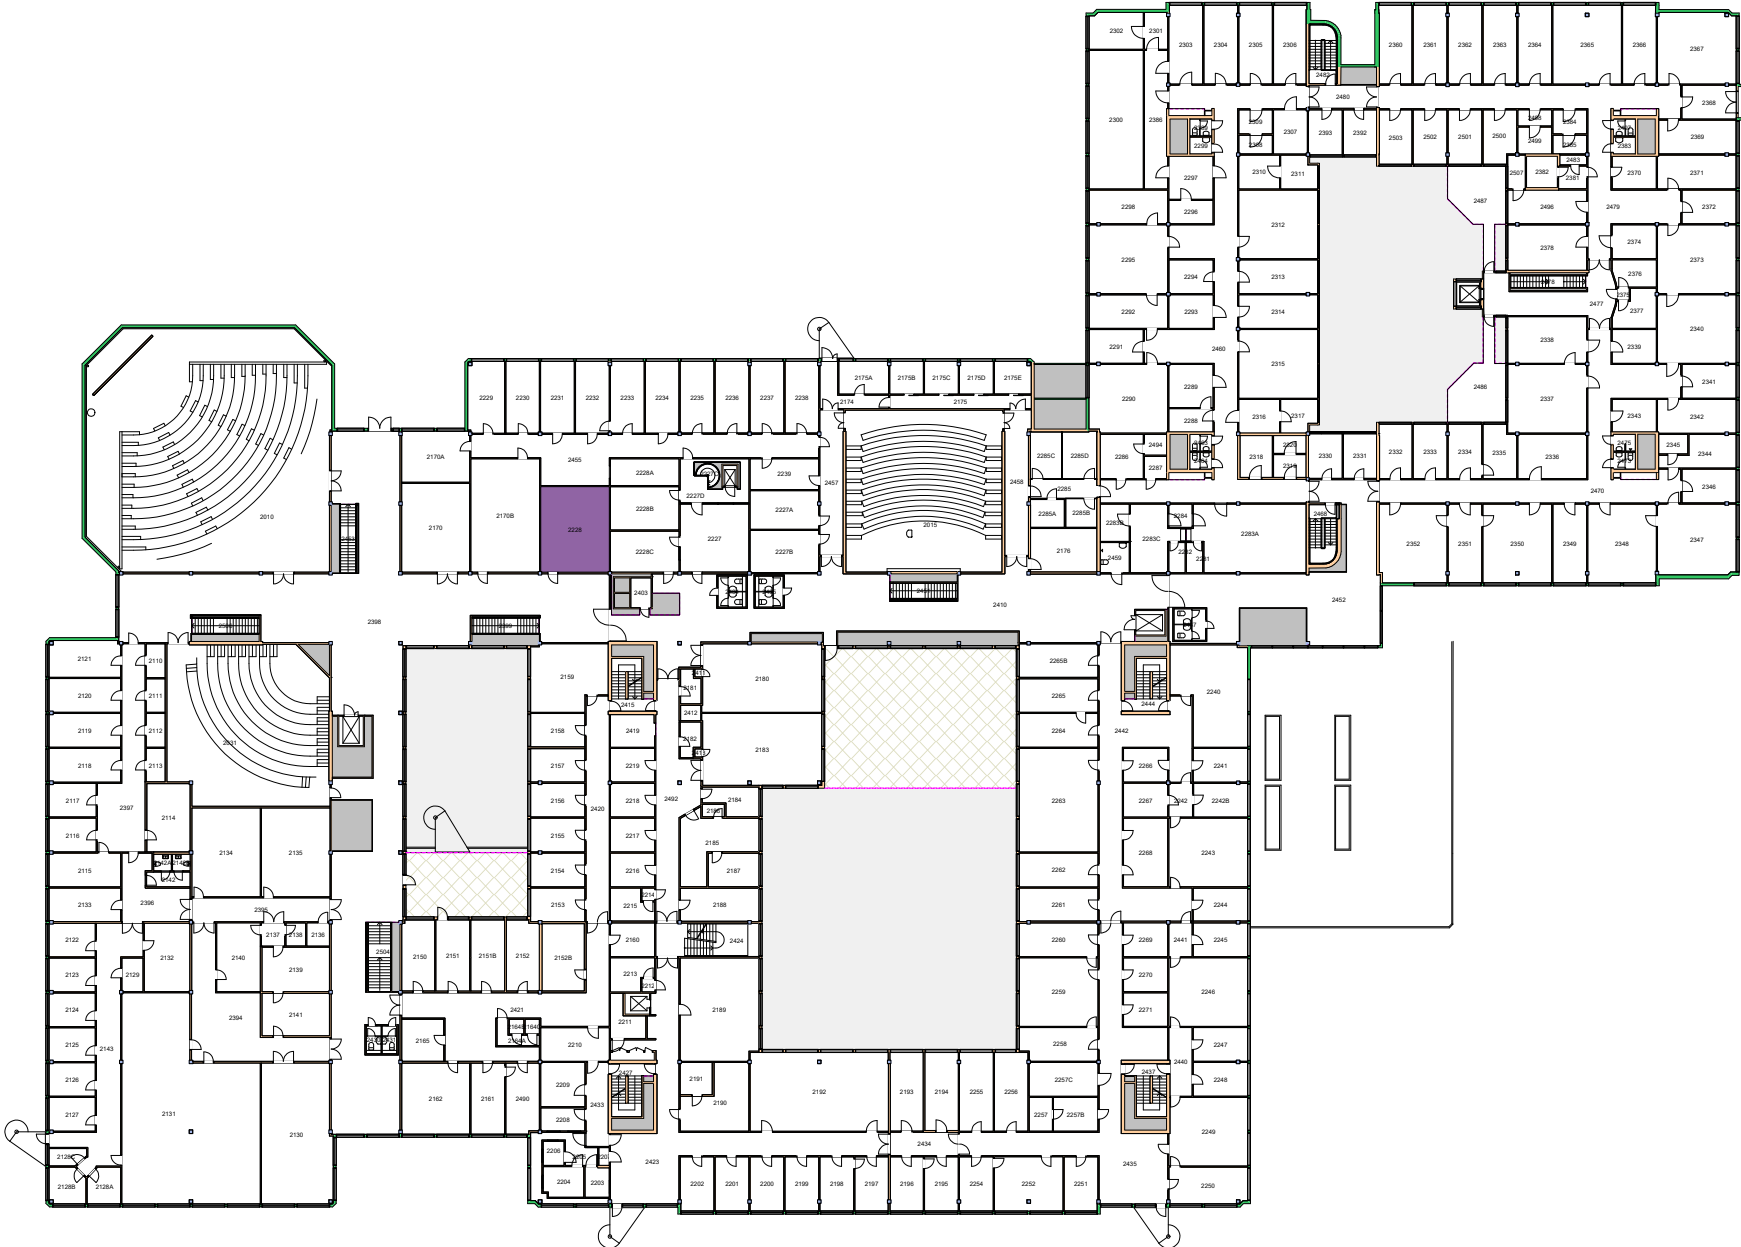


Forvaltningstegning
Ved ombygging el. må alle mål kontrolleres på stedet



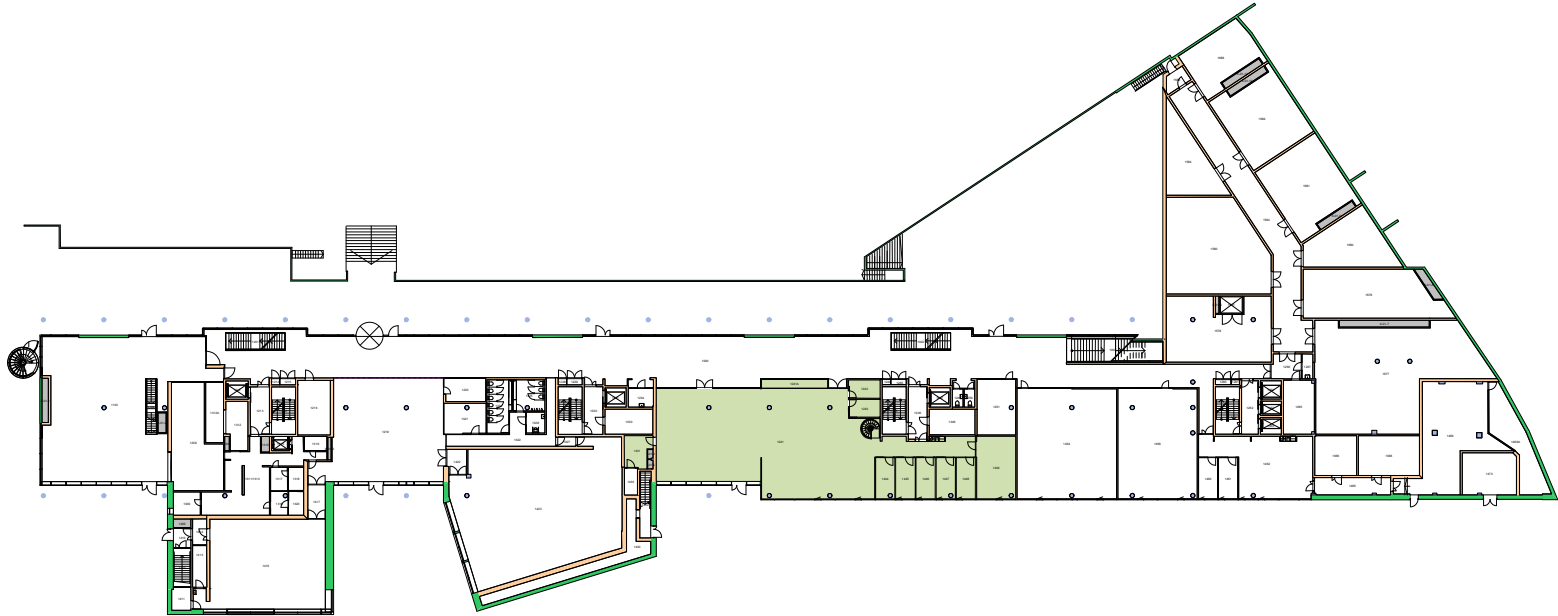


Forvaltningstegning
Ved ombygging el. må alle mål kontrolleres på stedet

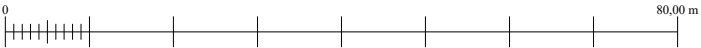



Space Manager Pythagoras AB Lisensen tilhører Universitetet i Oslo

UiO : **Universitetet i Oslo**
Gaustad
GA06
Ole-Johan Dahls hus
Etasje: 01
Mål: 1:900 (A4 format)
Dato: 11.05.20

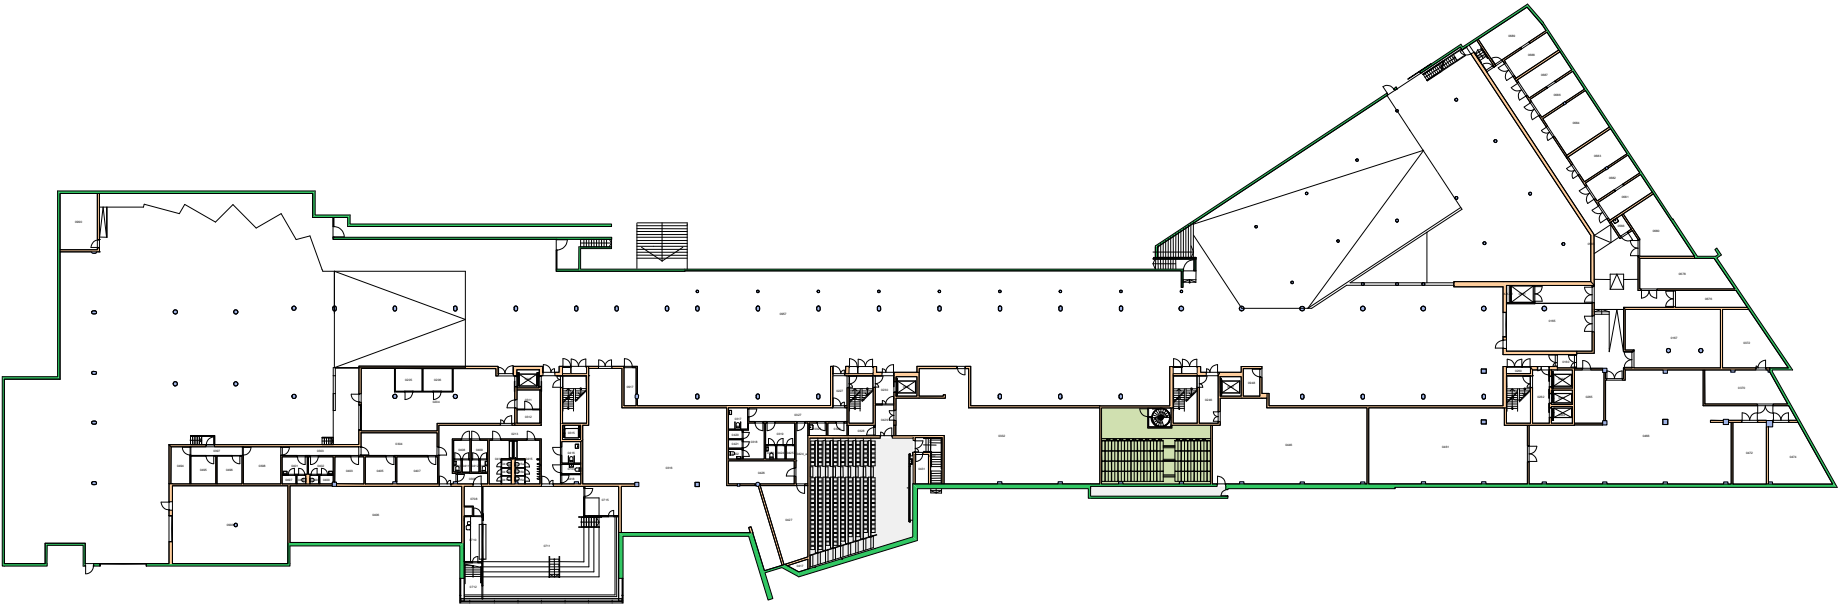


Forvaltningstegning
Ved ombygging el. må alle mål kontrolleres på stedet

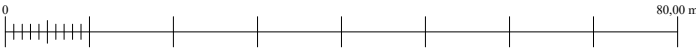

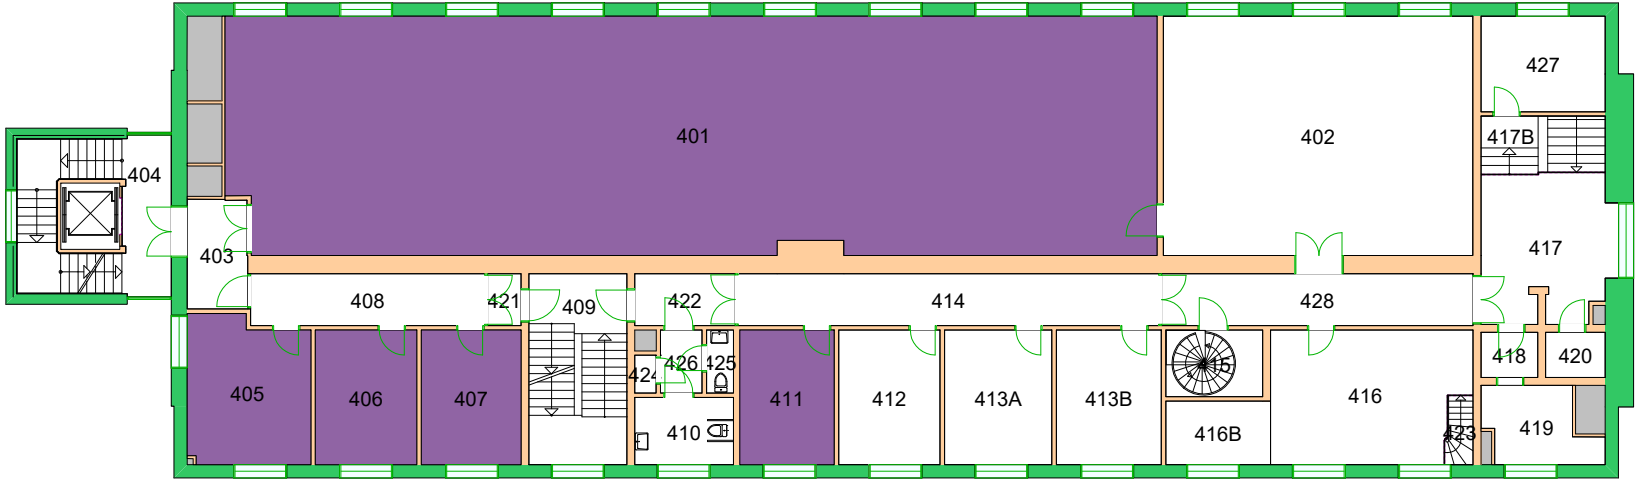

Forvaltningstegning
 Ved ombygging el. må alle mål kontrolleres på stedet



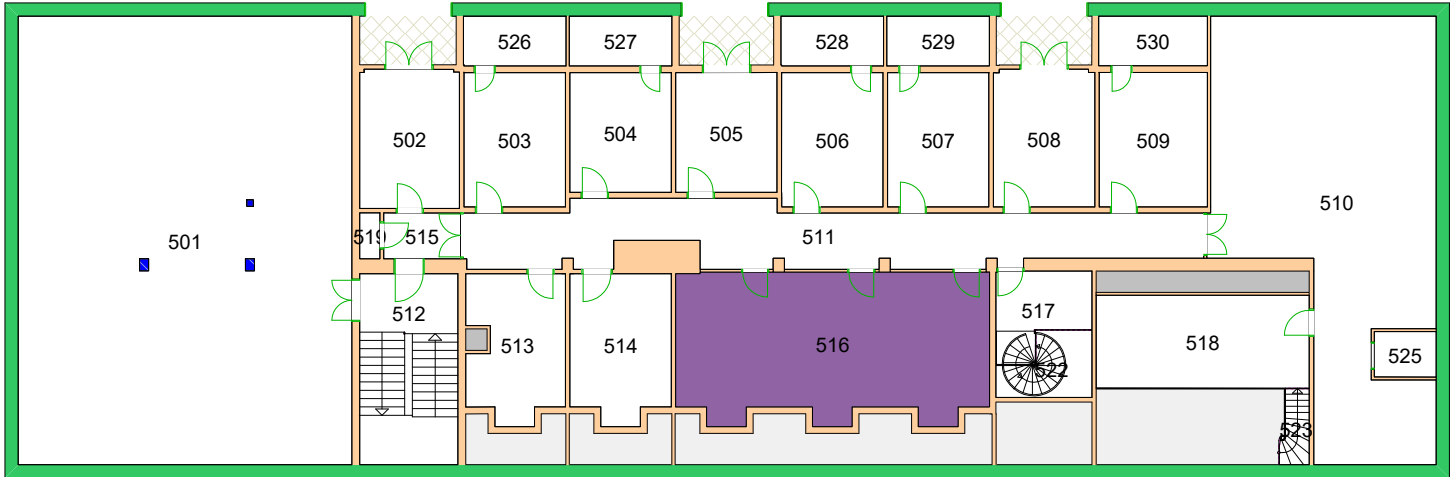


Forvaltningstegning
Ved ombygging el. må alle mål kontrolleres på stedet




Space Manager Pythagoras AB Lisensen tilhører Universitetet i Oslo

UiO : **Universitetet i Oslo**
Geitmyra
GV01
Det odontologiske fak. Gvn. 69
Etasje: 05
Mål: 1:250 (A4 format)
Dato: 11.05.20

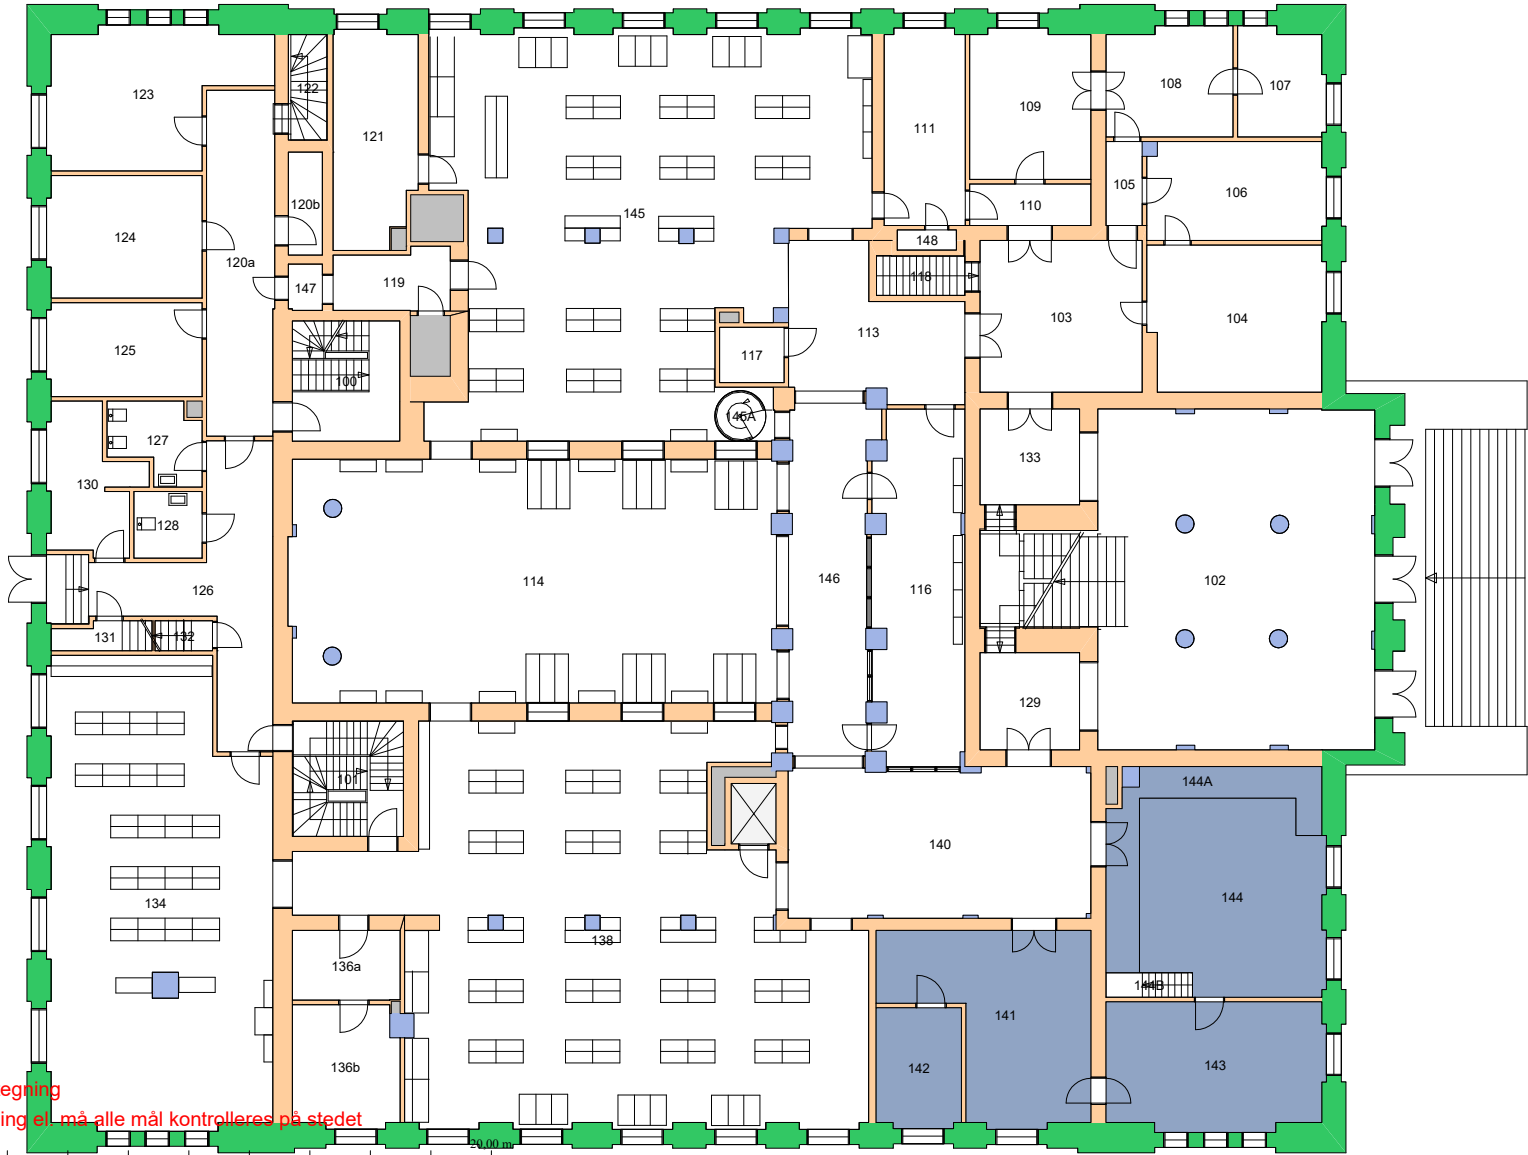


Forvaltningstegning
 Ved ombygging el. må alle mål kontrolleres på stedet



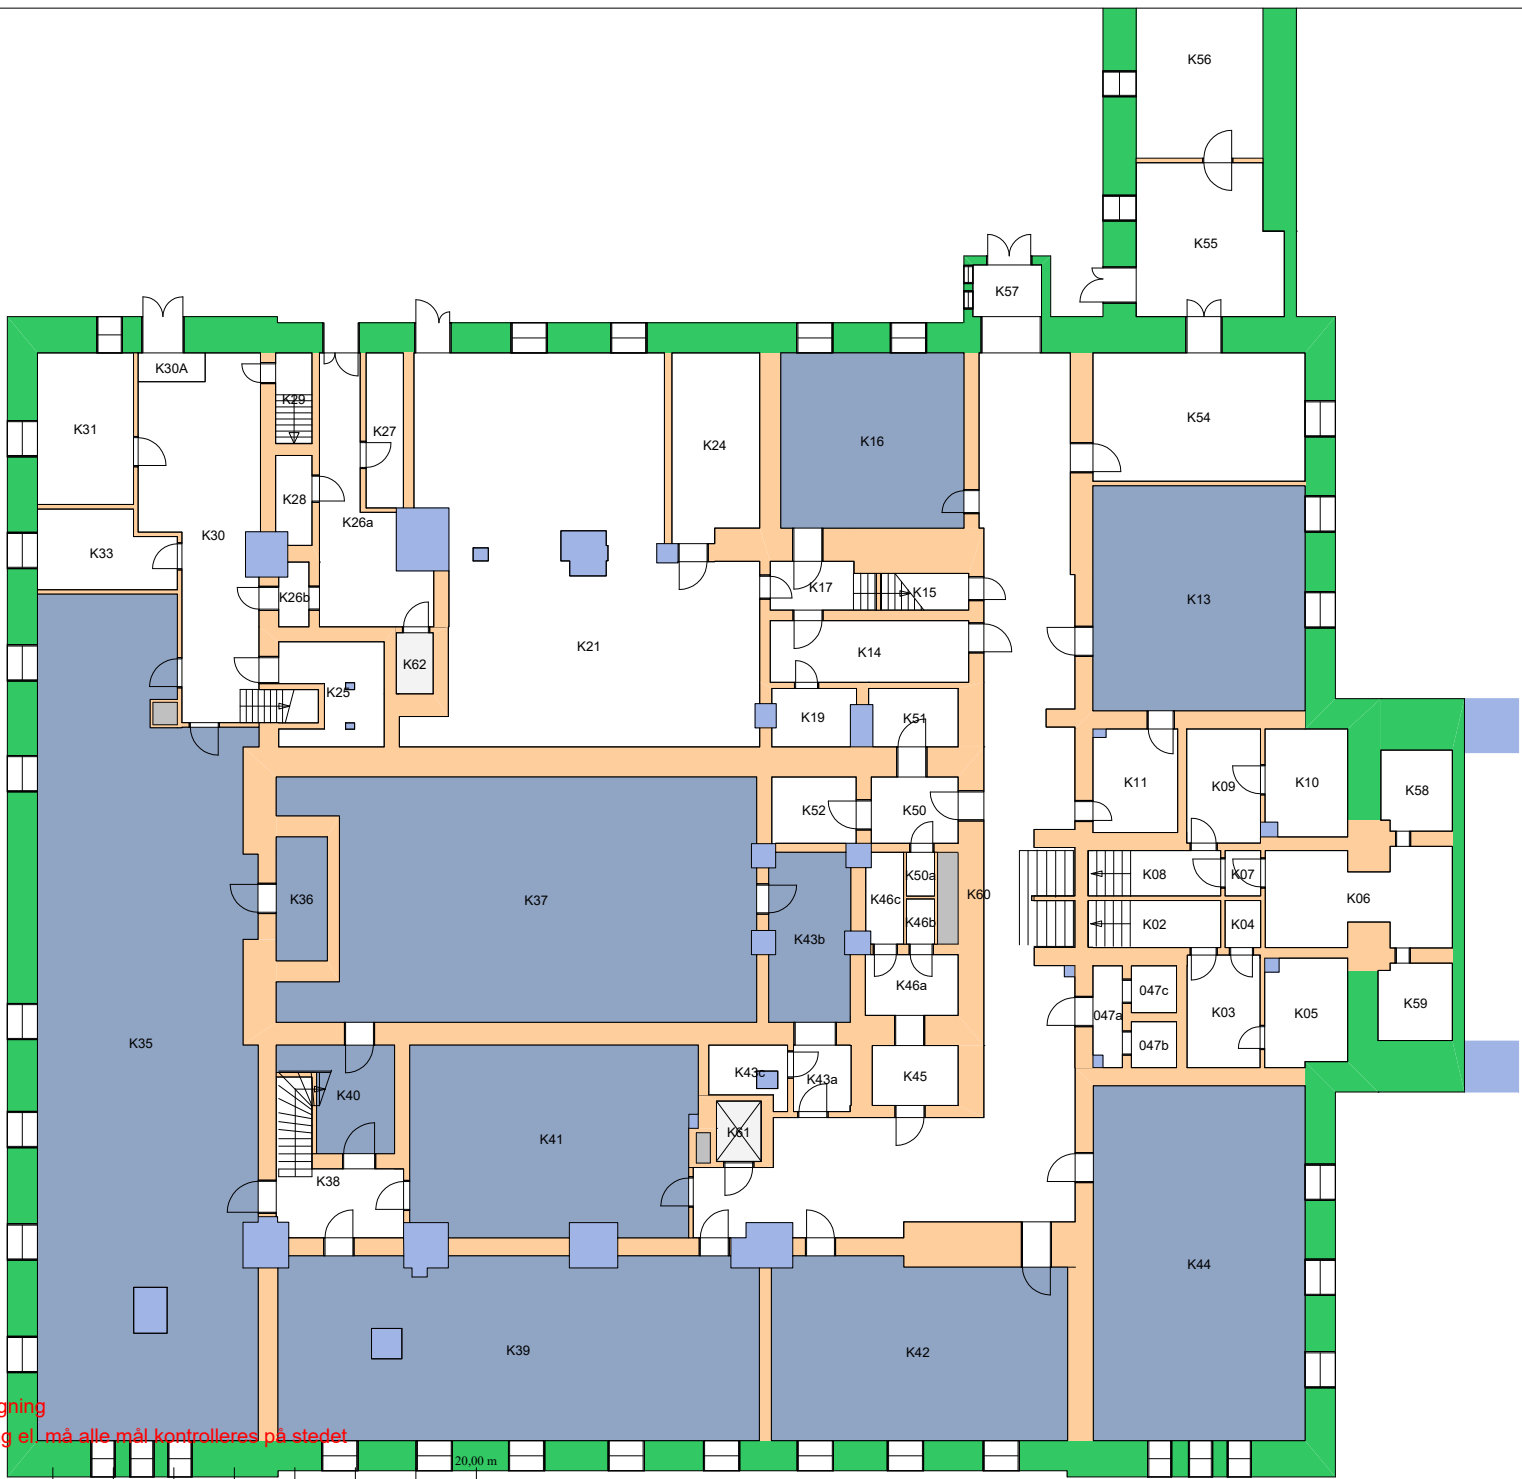


Forvaltningstegning
Ved ombygging el. må alle mål kontrolleres på stedet



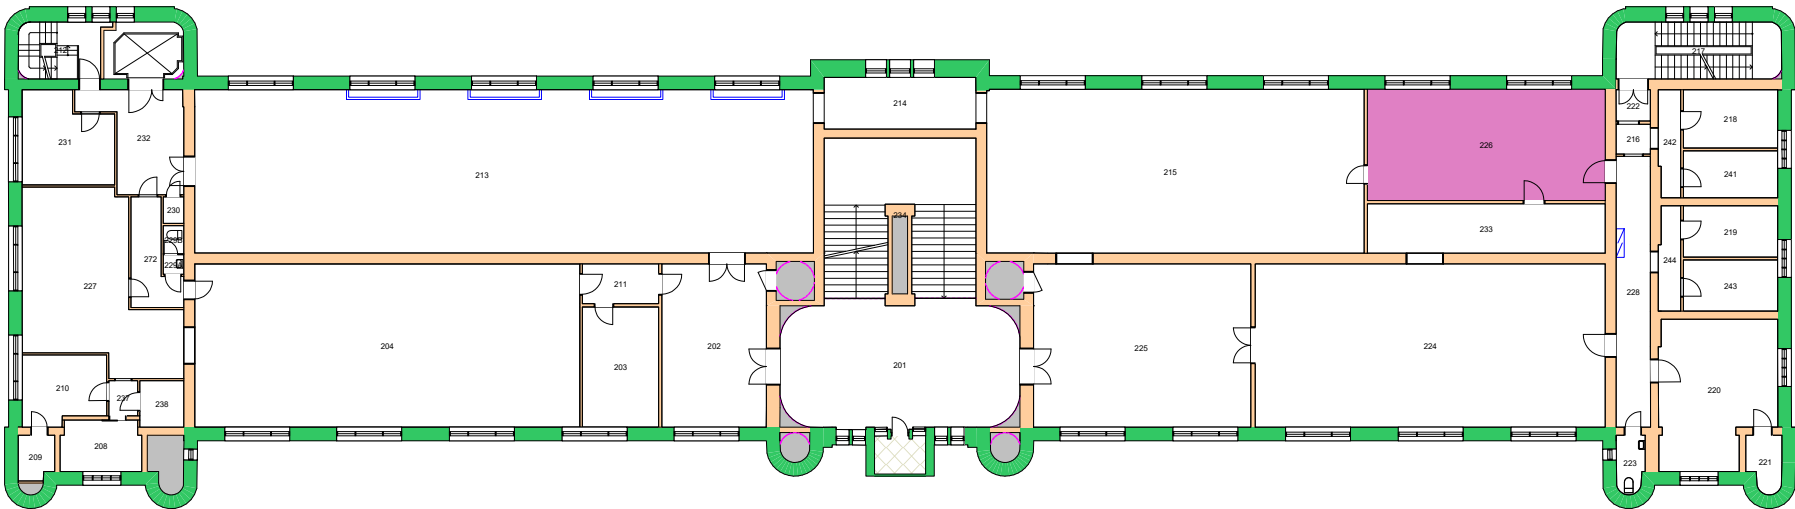


Forvaltningstegning
 Ved ombygging el. må alle mål kontrolleres på stedet



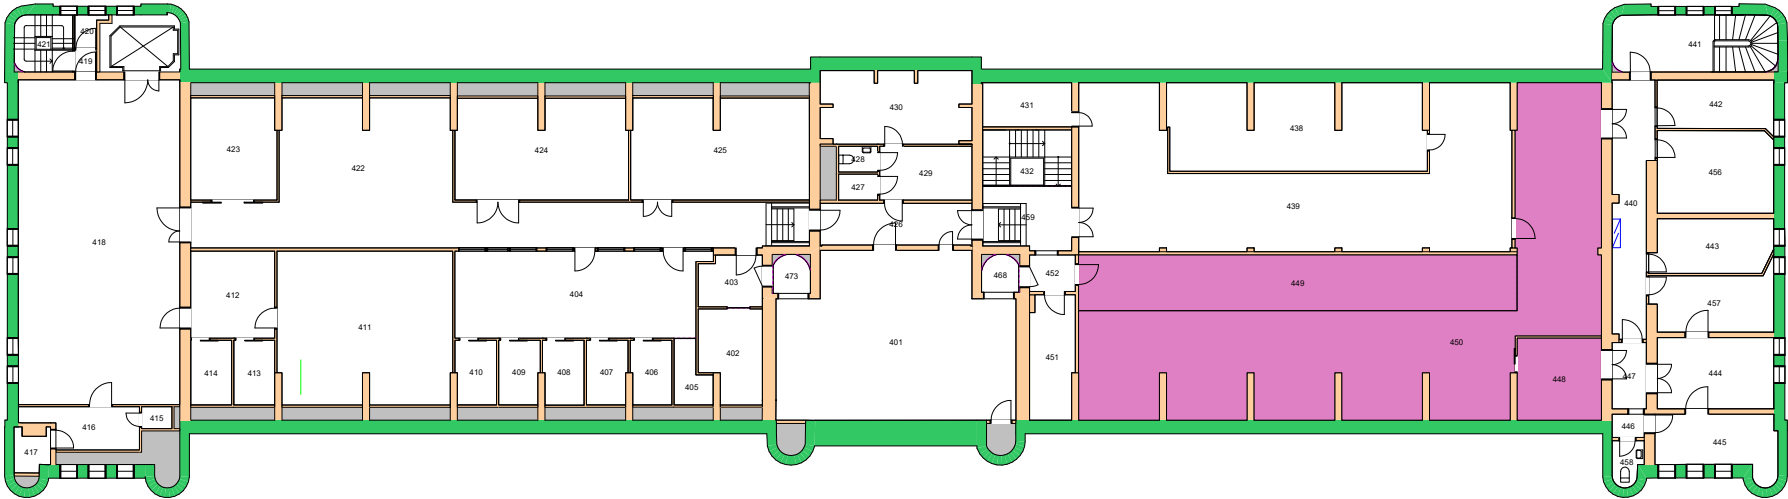


Forvaltningstegning
 Ved ombygging el. må alle mål kontrolleres på stedet



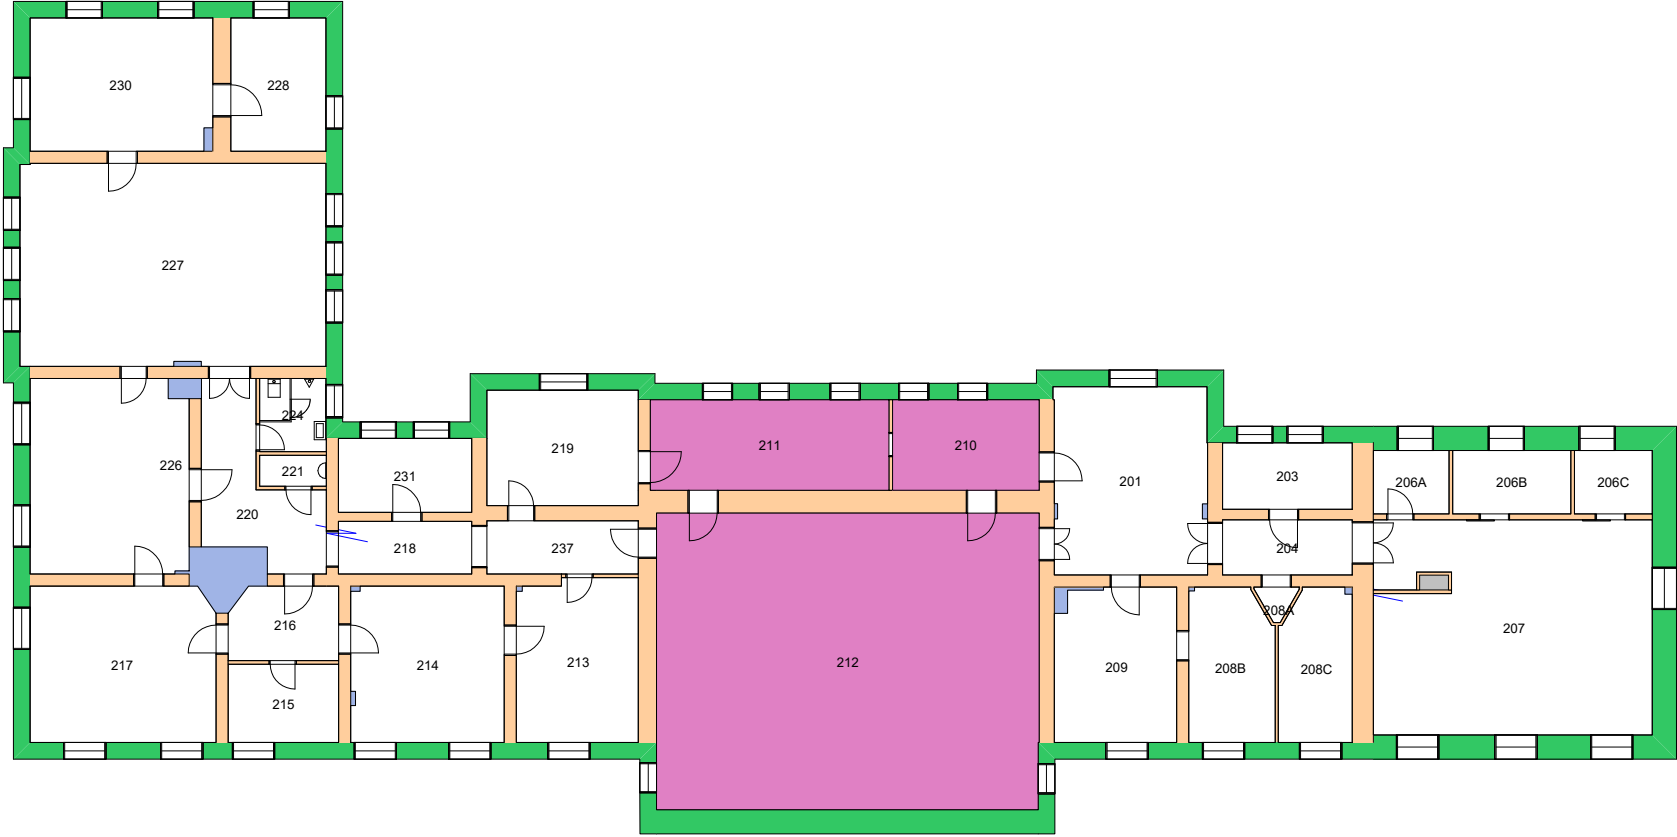


Forvaltningstegning
Ved ombygging el. må alle mål kontrolleres på stedet



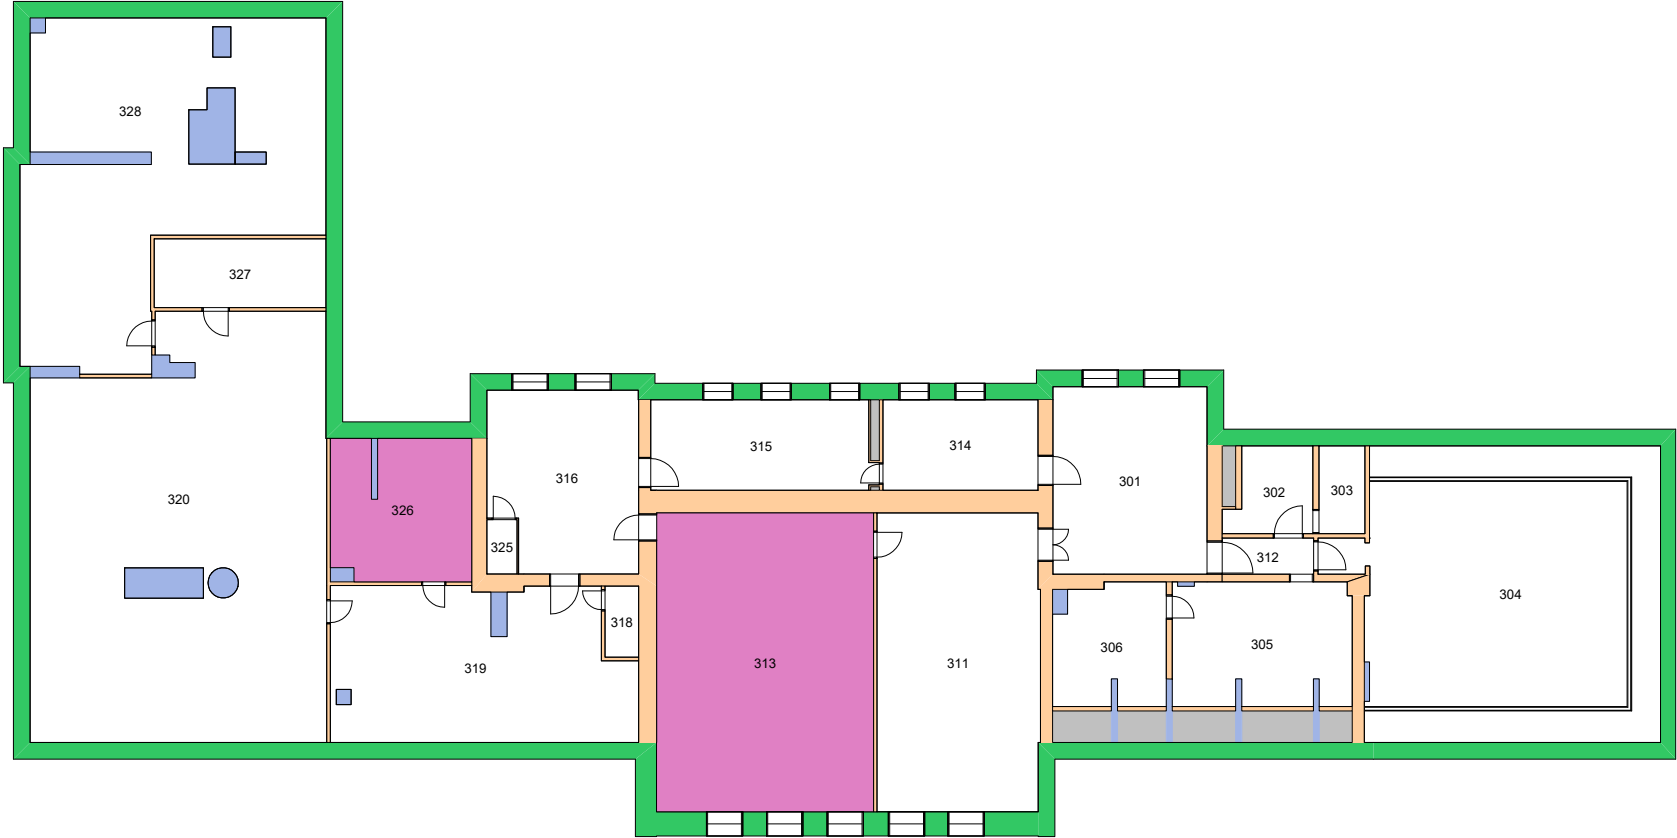

Forvaltningstegning
 Ved ombygging el. må alle mål kontrolleres på stedet



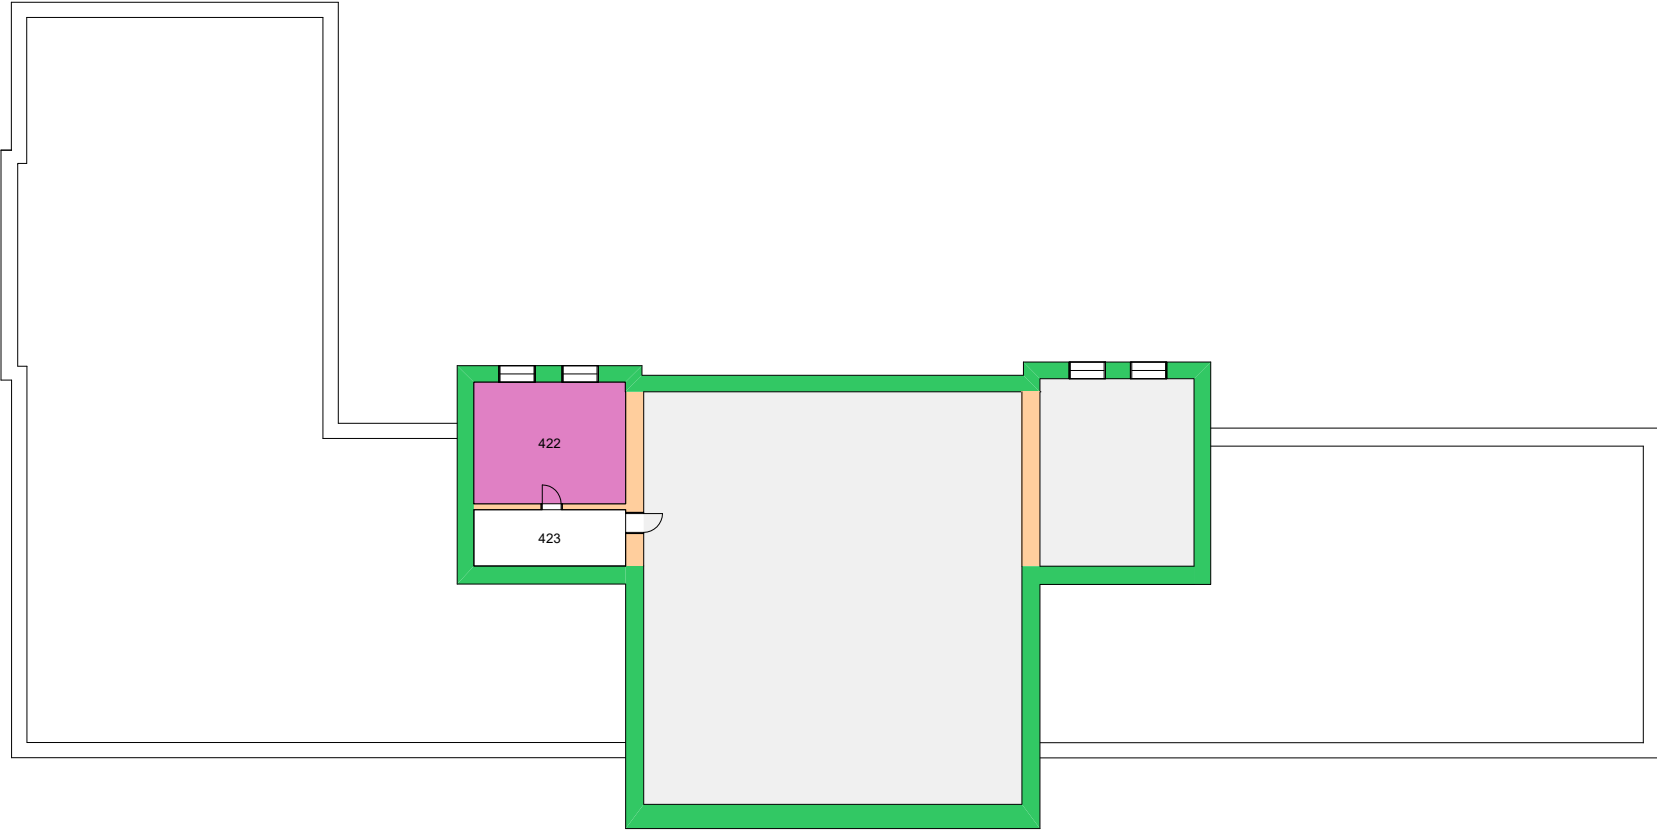


Forvaltningstegning
Ved ombygging el. må alle mål kontrolleres på stedet



Space Manager Pythagoras AB Lisensen tilhører Universitetet i Oslo

UiO : **Universitetet i Oslo**
Sentrum
SE07
Frederiksgate 3
Etasje: LOFT
Mål: 1:250 (A4 format)
Dato: 11.05.20

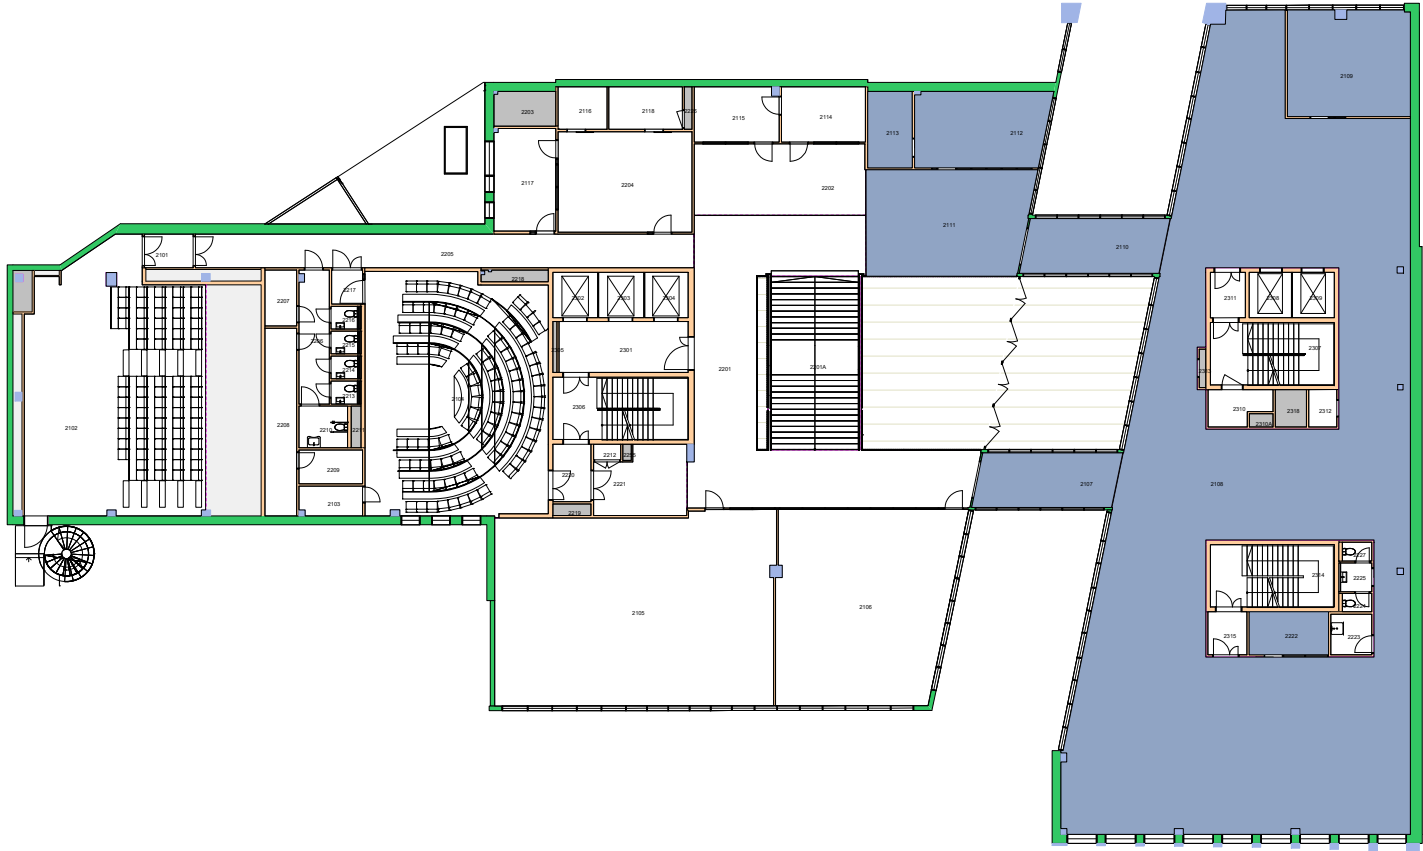


Forvaltningstegning
 Ved ombygging el. må alle mål kontrolleres på stedet




Space Manager Pythagoras AB Lisensen tilhører Universitetet i Oslo

UiO : **Universitetet i Oslo**
 Sentrum
 SE27
 Domus Juridica
 Etasje: 02
 Mål: 1:400 (A4 format)
 Dato: 11.05.20

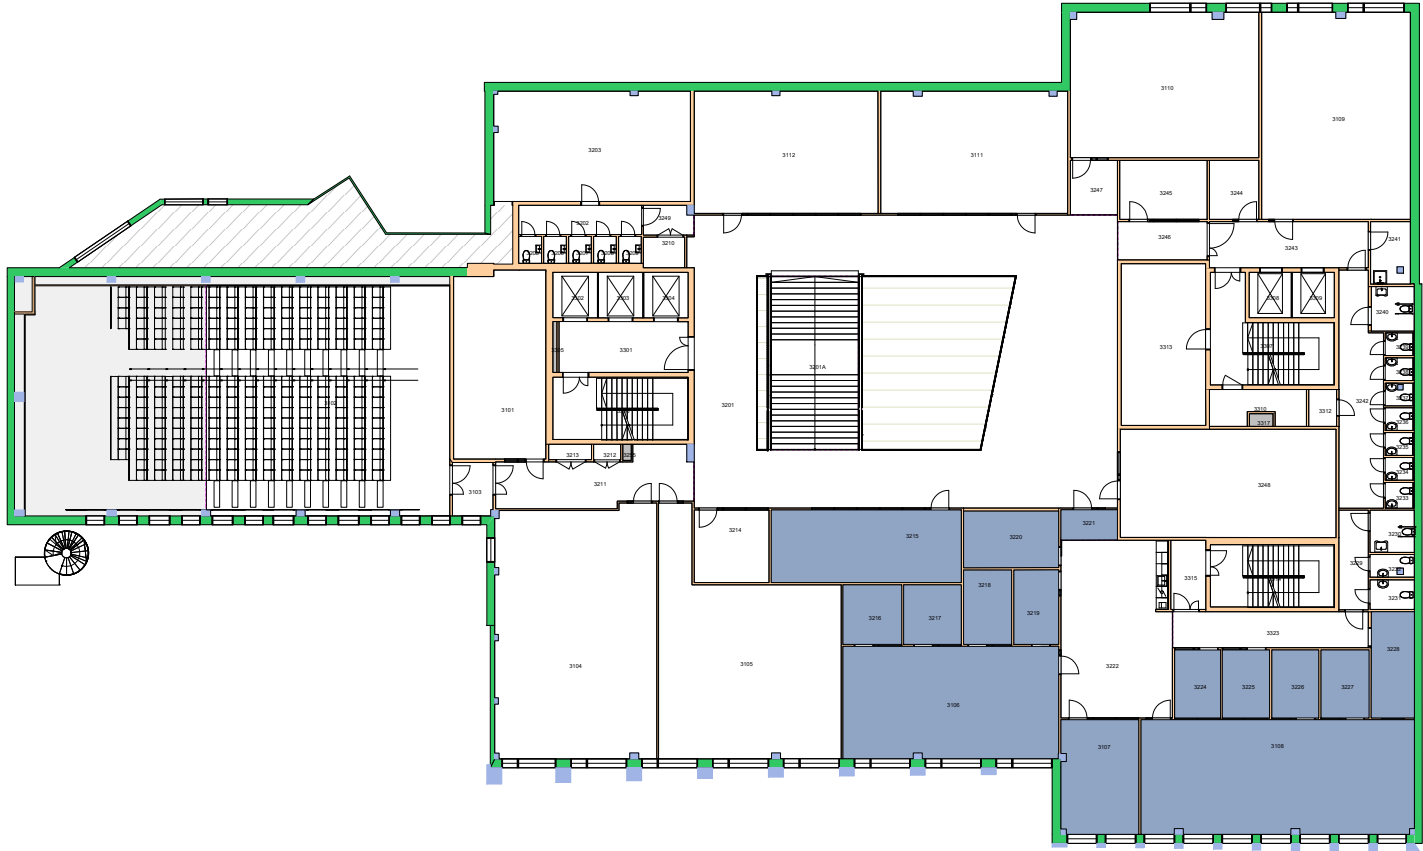

Forvaltningstegning
 Ved ombygging el. må alle mål kontrolleres på stedet



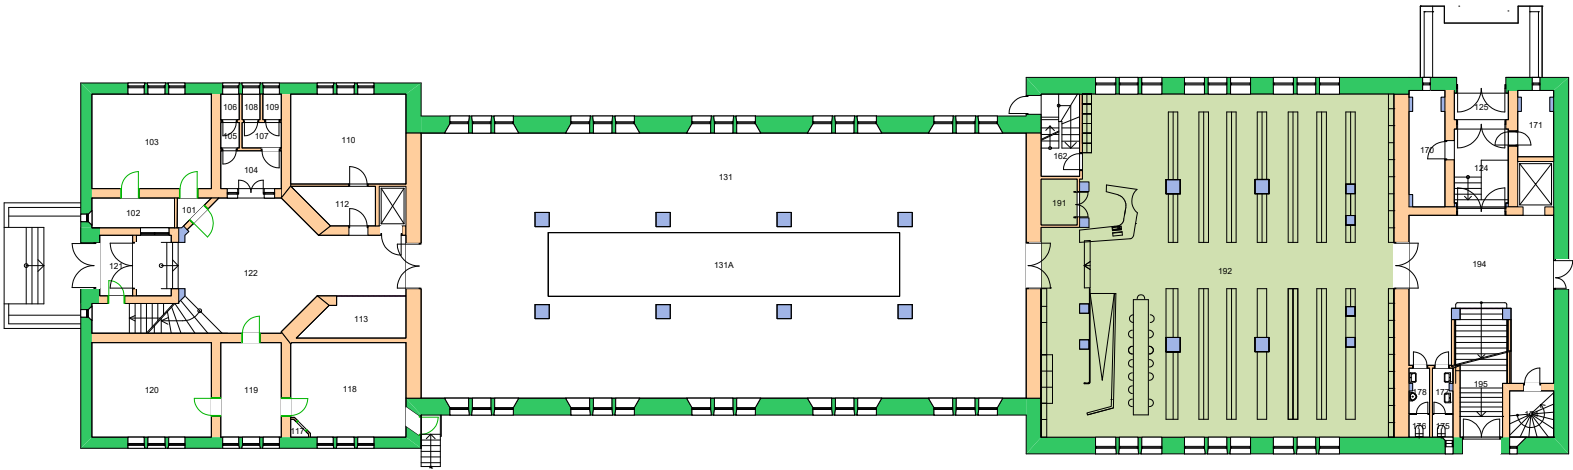

Forvaltningstegning
 Ved ombygging el. må alle mål kontrolleres på stedet

