


Forvaltningstegning
 Ved ombygging el. må alle mål kontrolleres på stedet






Forvaltningstegning
 Ved ombygging el. må alle mål kontrolleres på stedet

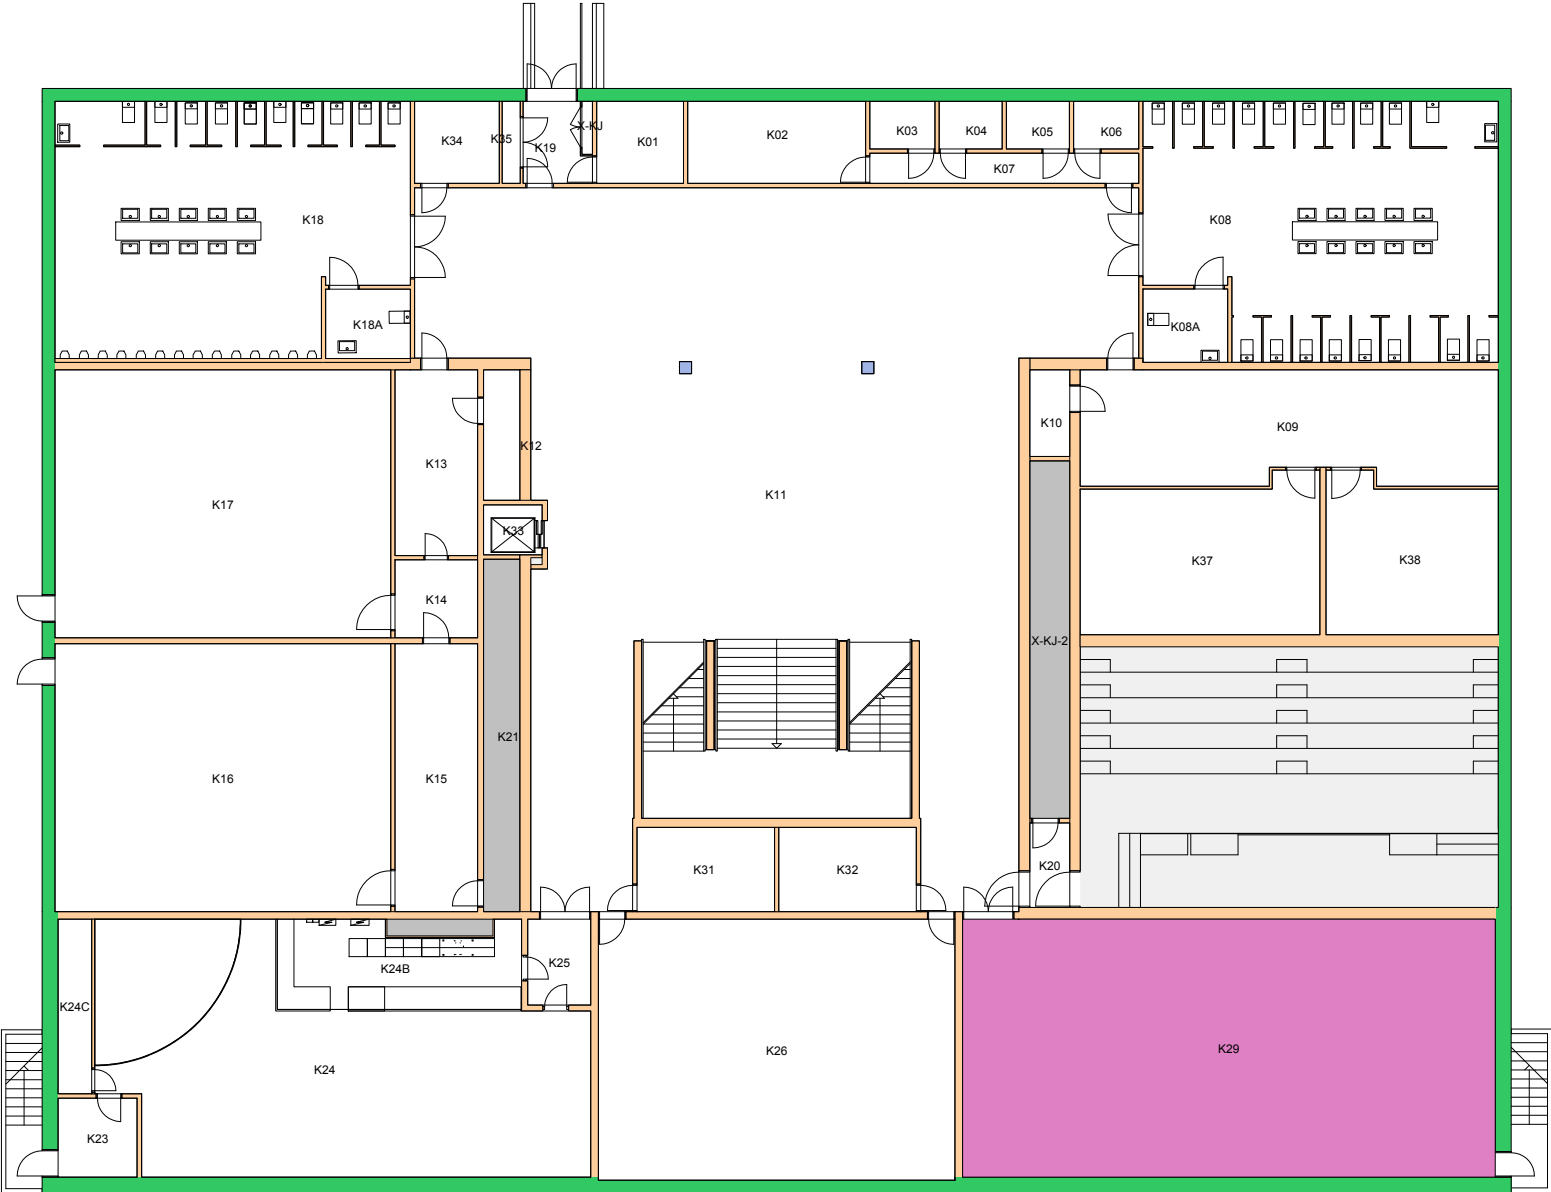

UiO : **Universitetet i Oslo**
 Blindern
 BL05
 Sophus Bugges hus
 Etasje: KJ
 Mål: 1:250 (A4 format)
 Dato: 03.09.18

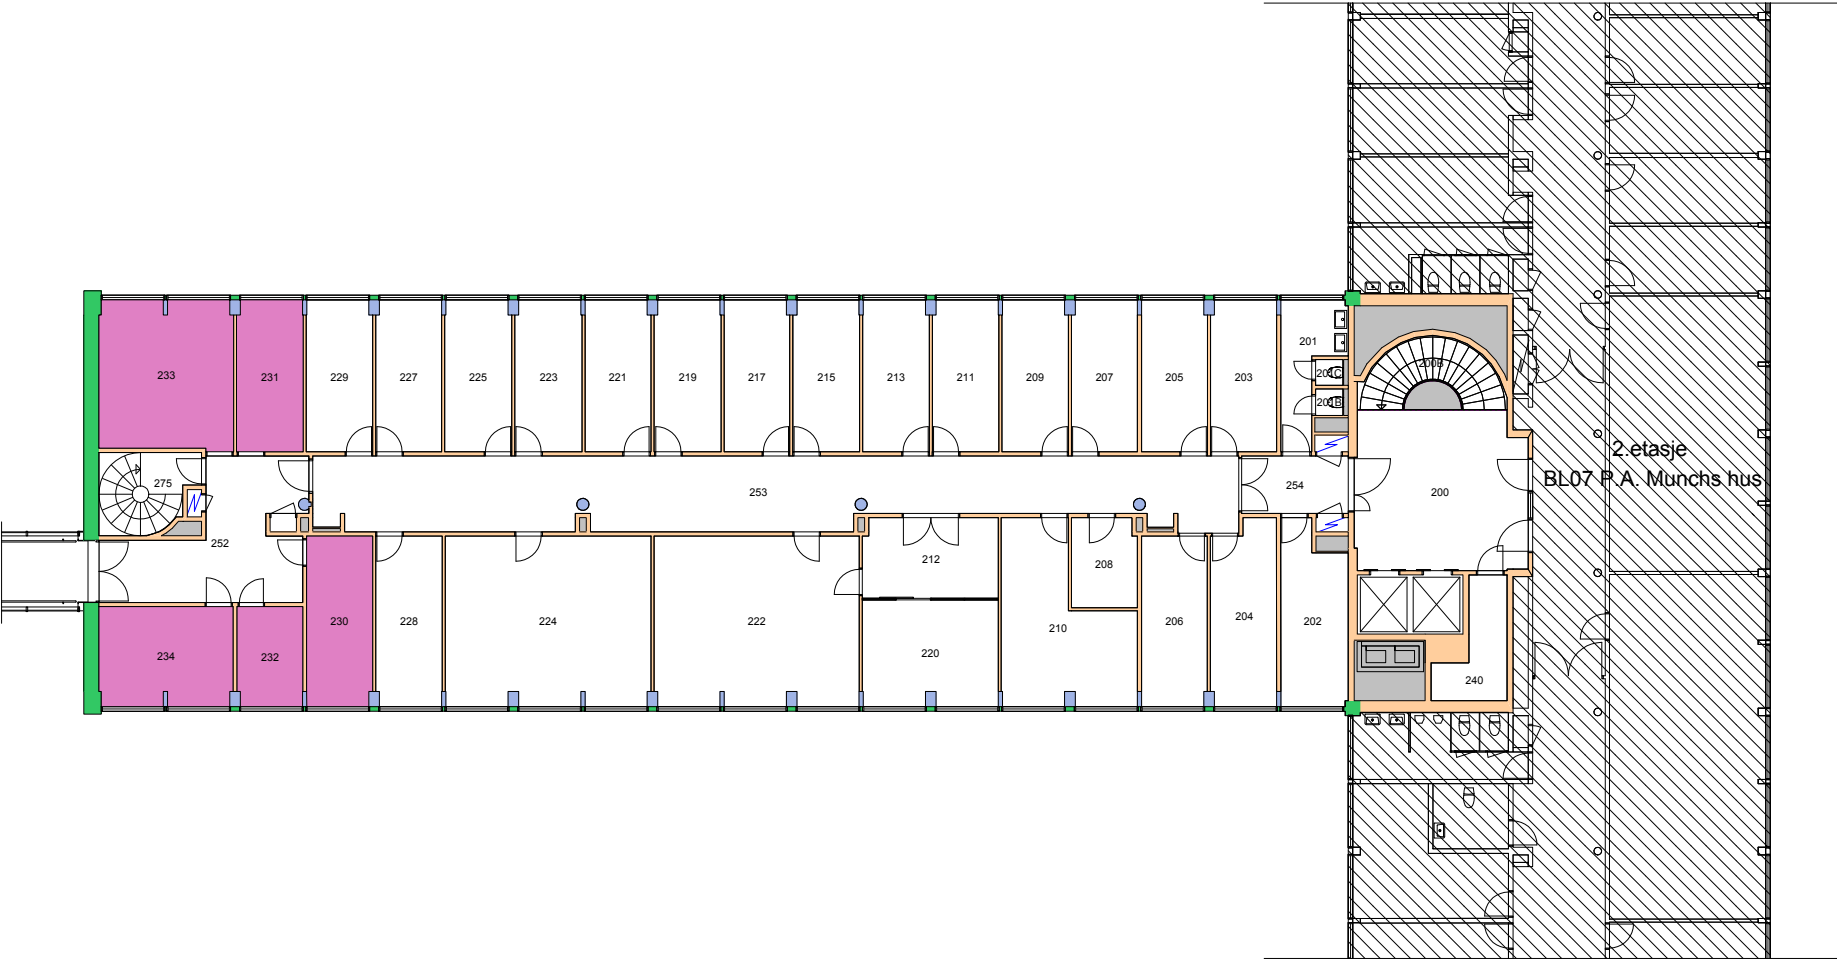

2. etasje
BL07 P.A. Munchs hus


Forvaltningstegning
Ved ombygging el. må alle mål kontrolleres på stedet






Forvaltningstegning
 Ved ombygging el. må alle mål kontrolleres på stedet



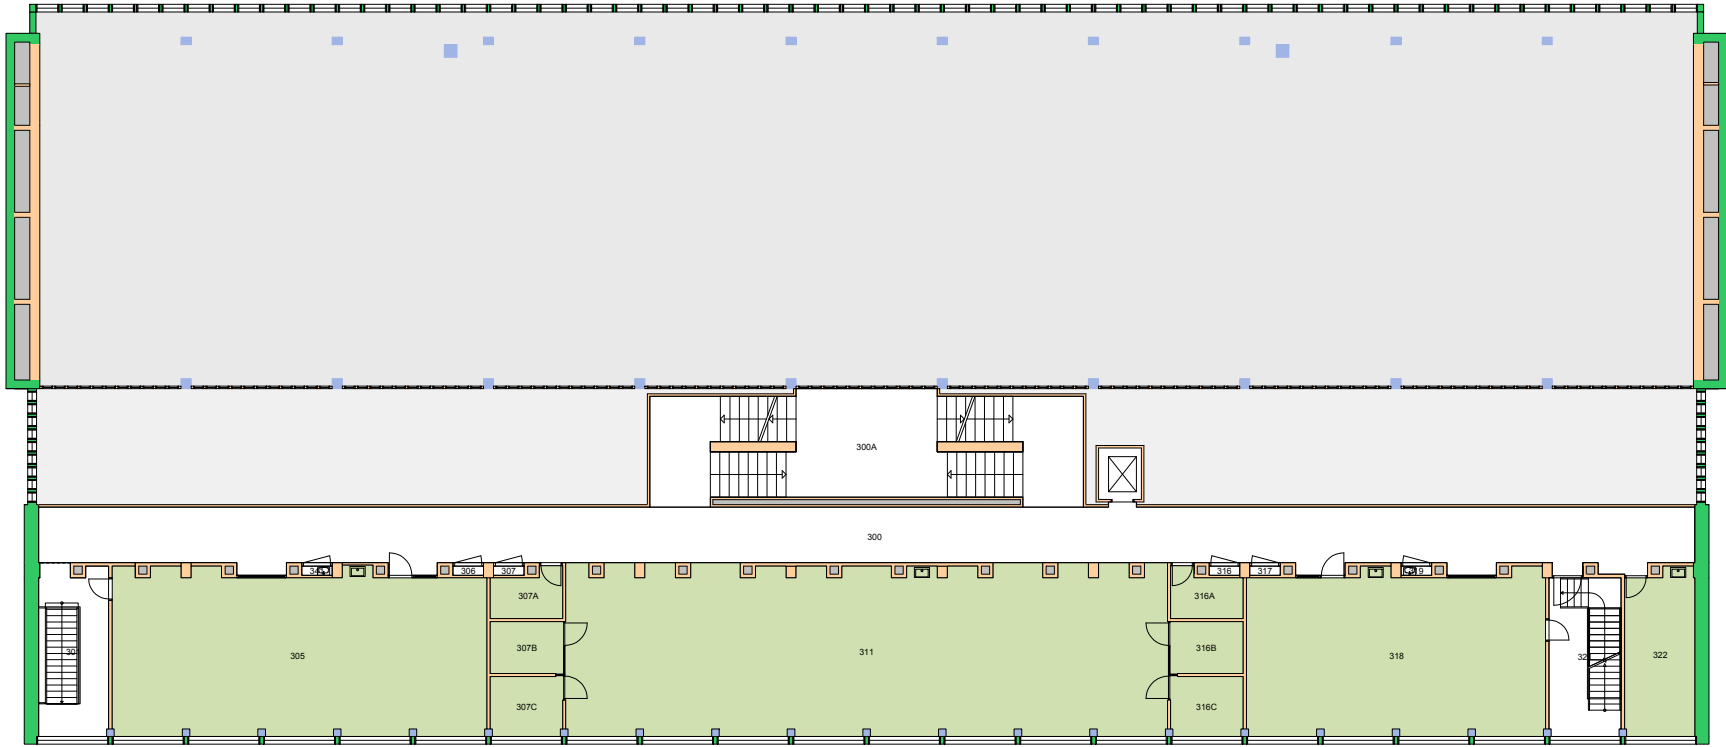


Forvaltningstegning
 Ved ombygging el. må alle mål kontrolleres på stedet



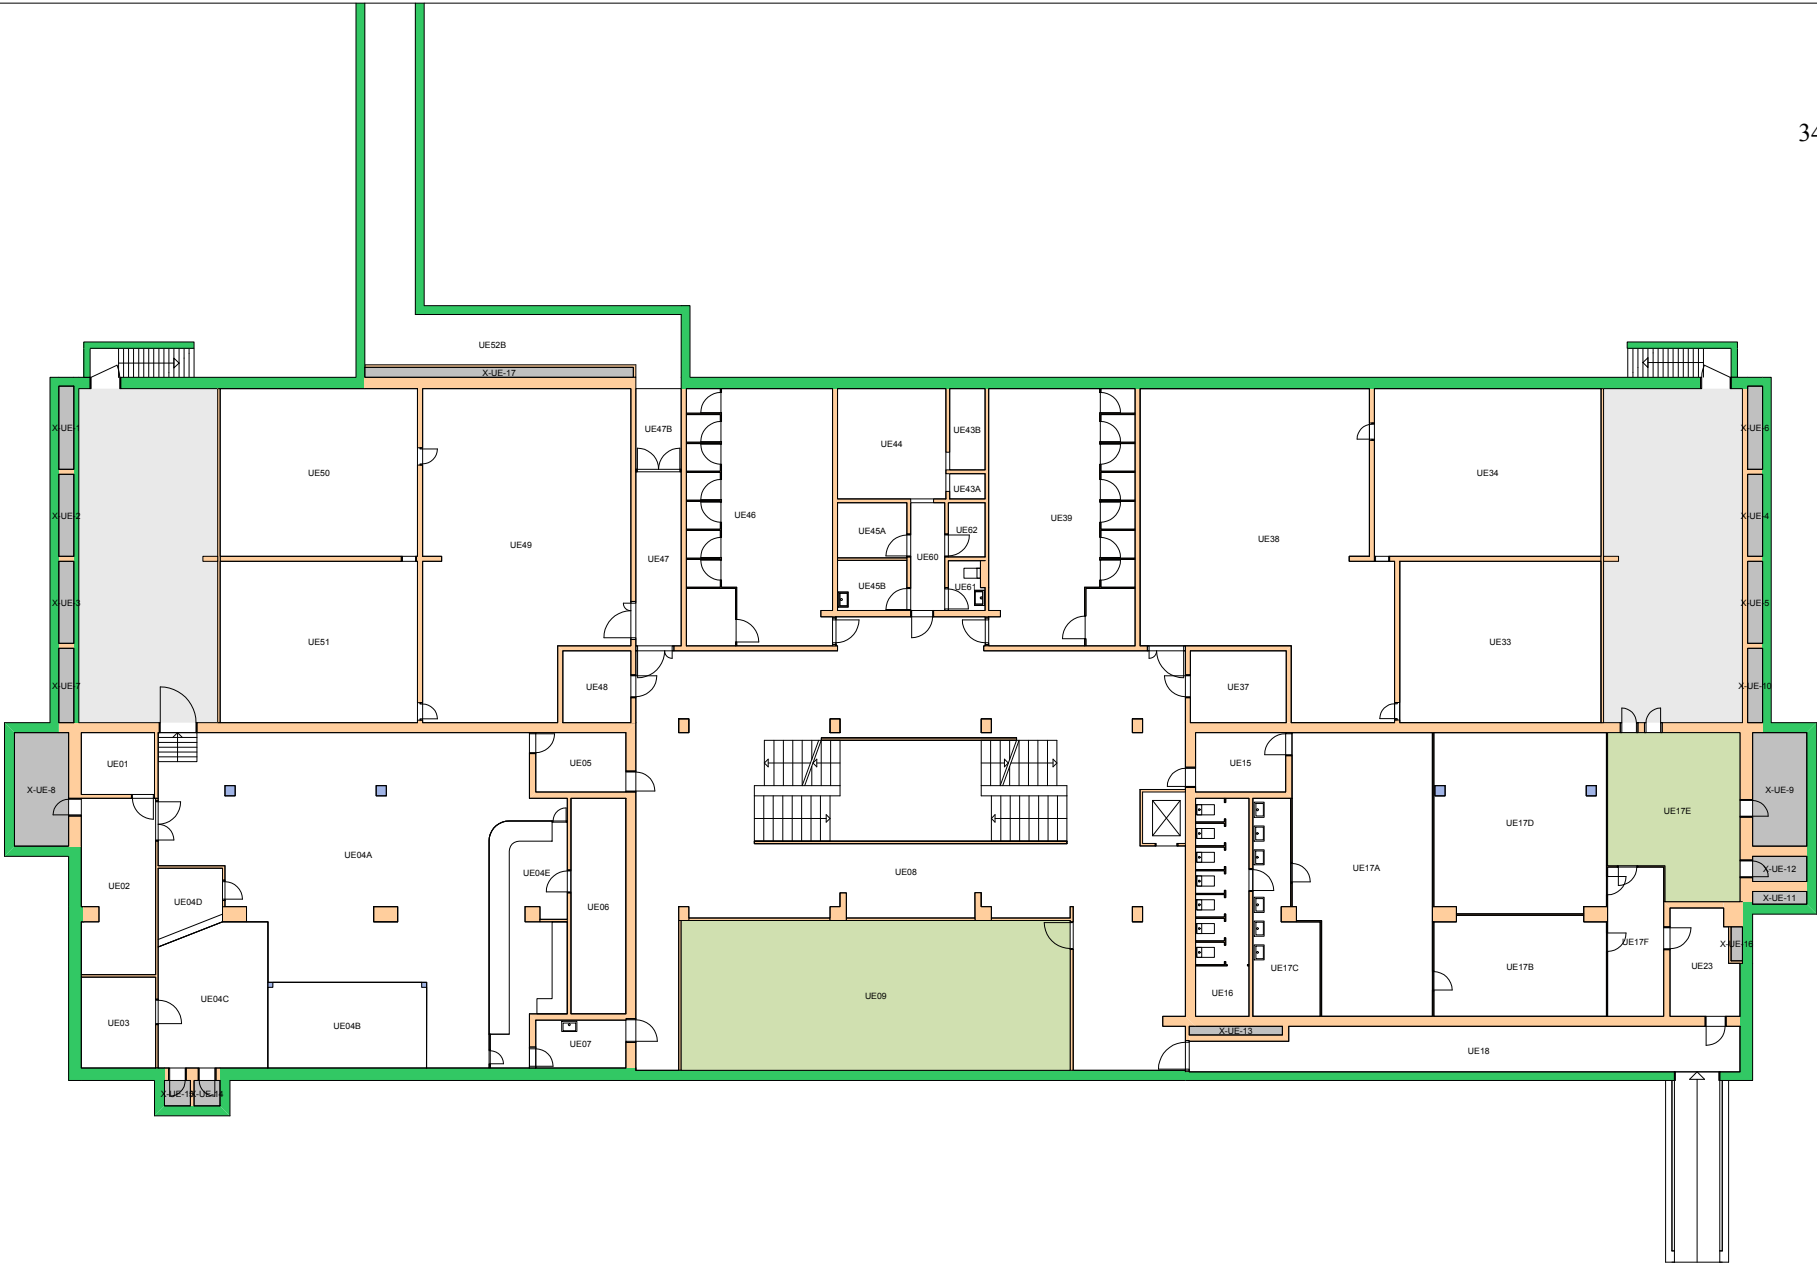


Forvaltningstegning
Ved ombygging el. må alle mål kontrolleres på stedet



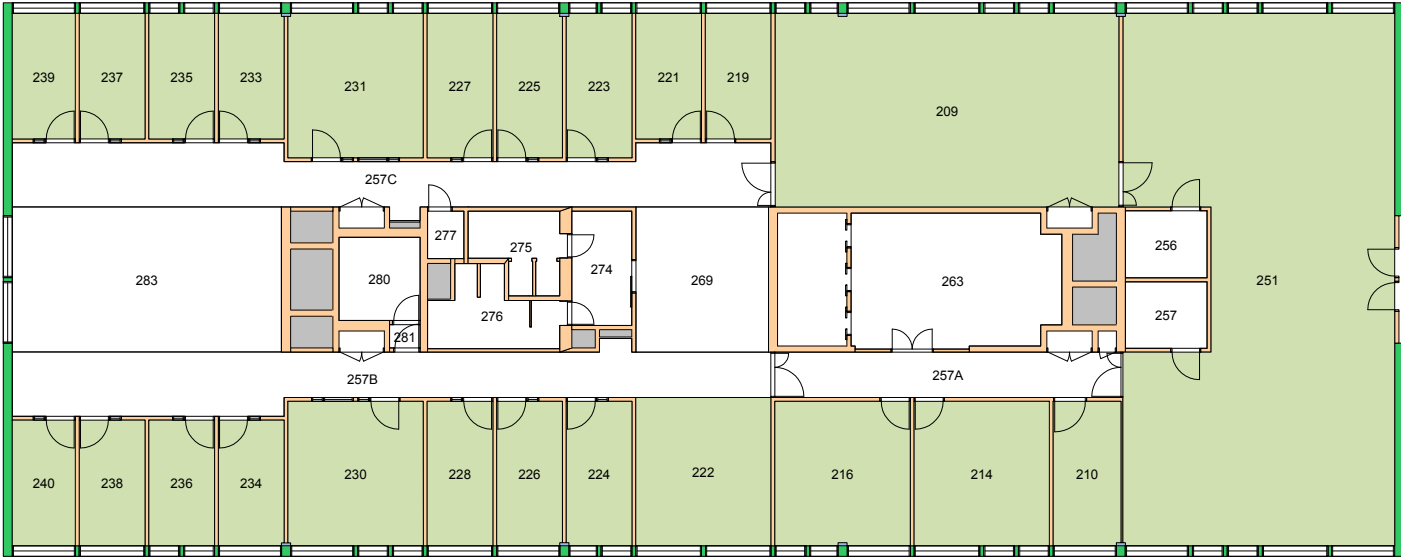



Forvaltningstegning
Ved ombygging el. må alle mål kontrolleres på stedet



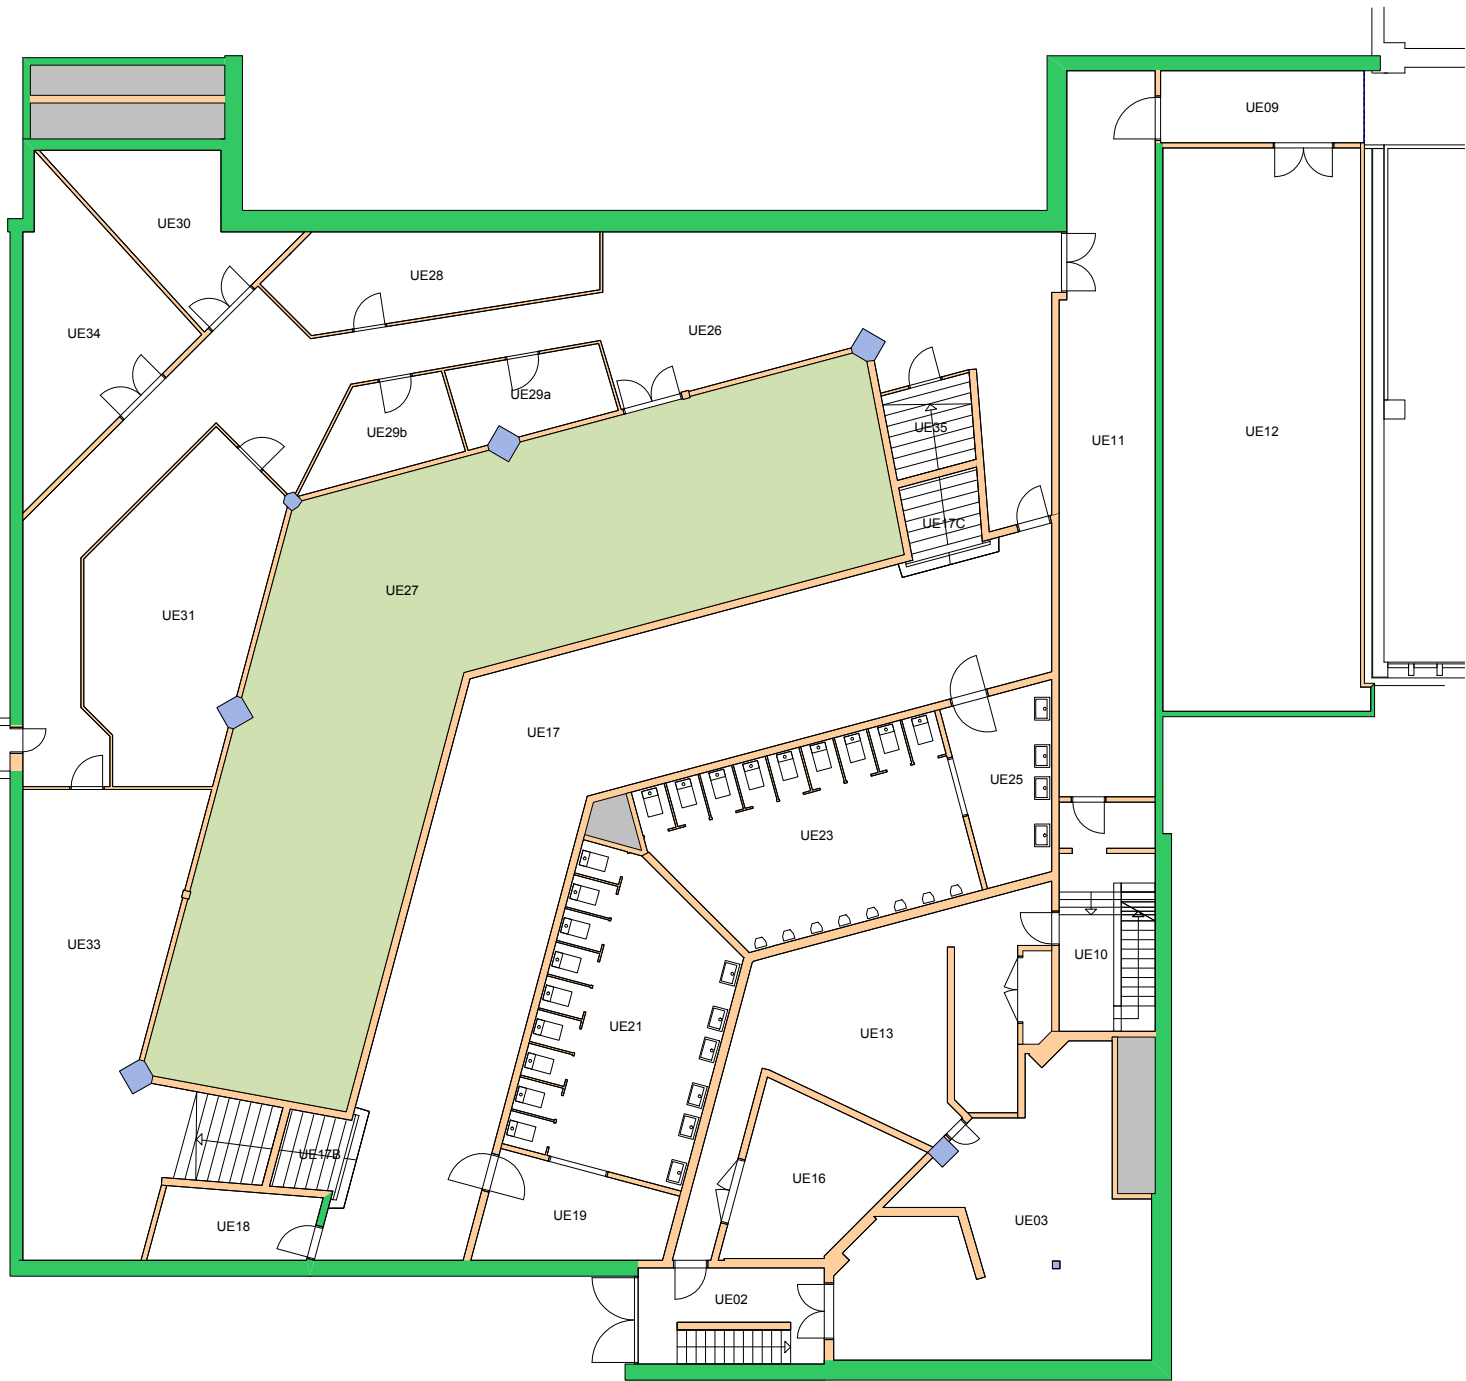


Forvaltningstegning
Ved ombygging el. må alle mål kontrolleres på stedet

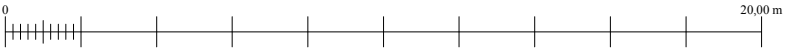

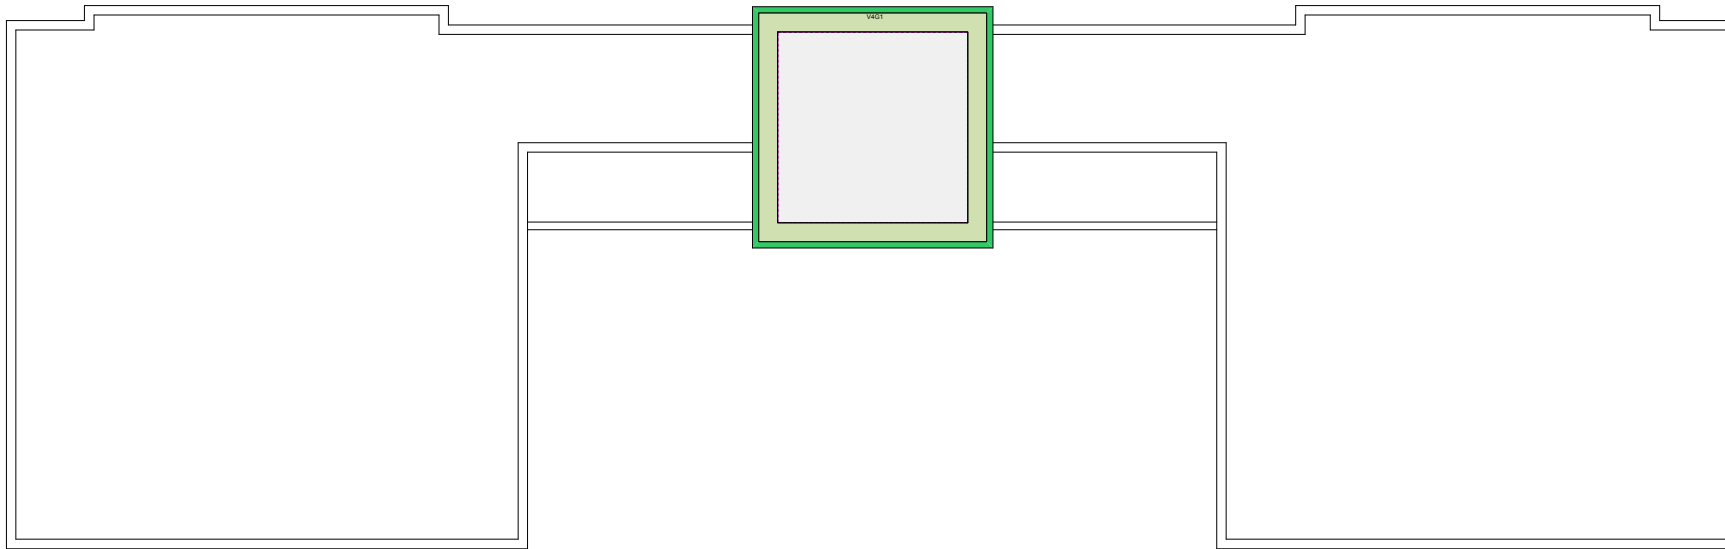


Forvaltningstegning
Ved ombygging el. må alle mål kontrolleres på stedet



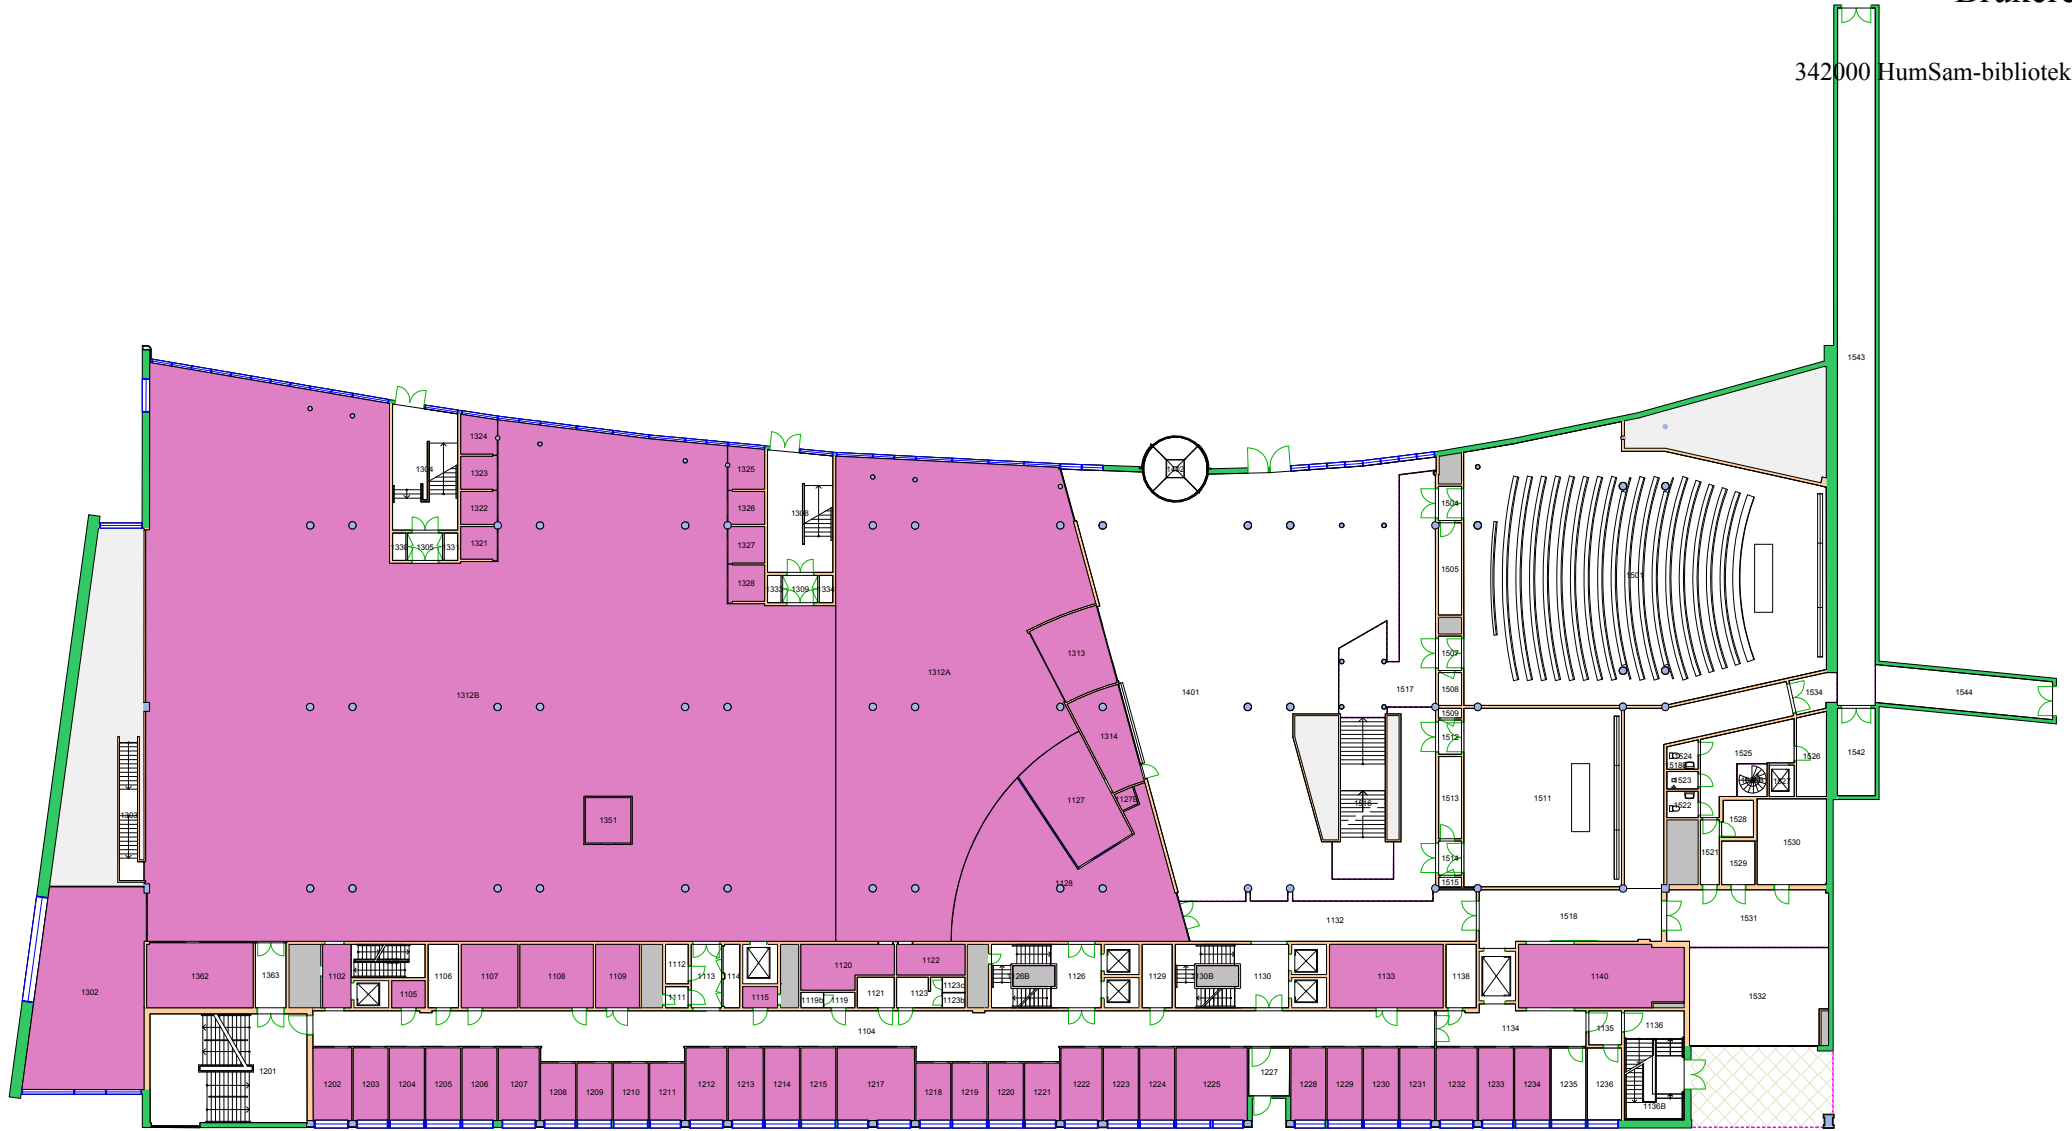



Forvaltningstegning
Ved ombygging el. må alle mål kontrolleres på stedet

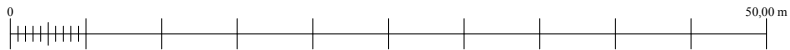




Forvaltningstegning
 Ved ombygging el. må alle mål kontrolleres på stedet

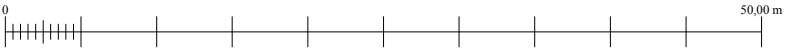

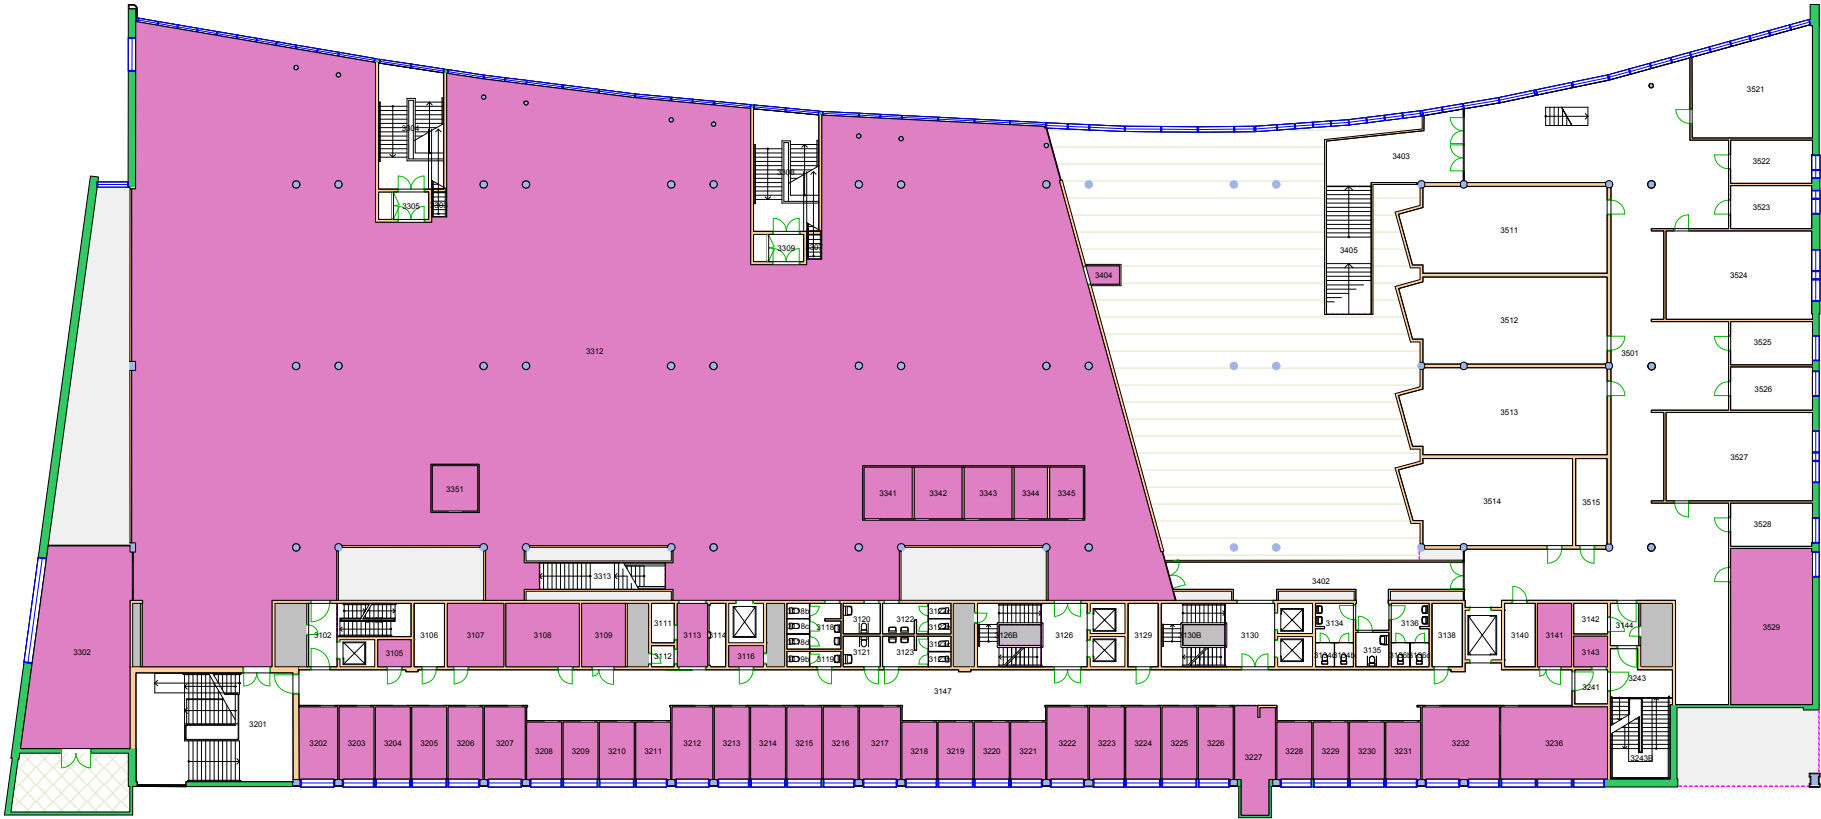


Forvaltningstegning
Ved ombygging el. må alle mål kontrolleres på stedet

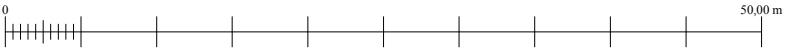


Brukerenhet

340110 Administrasjonen
342000 HumSam-biblioteket

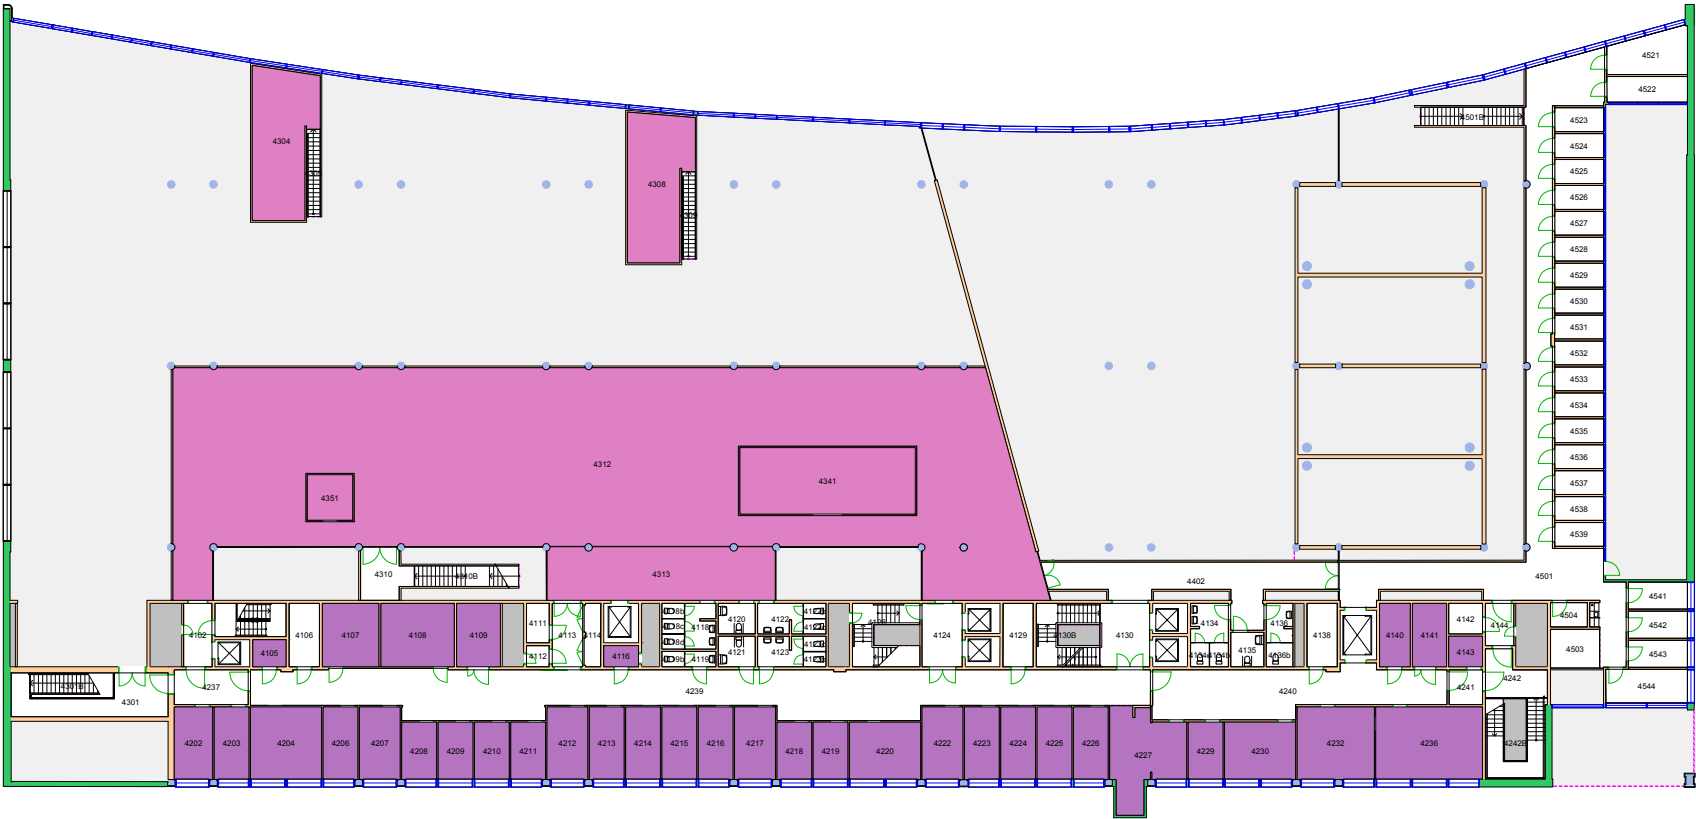

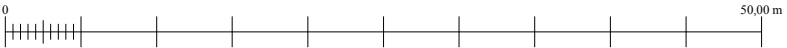

Forvaltningstegning
Ved ombygging el. må alle mål kontrolleres på stedet




Space Manager Pythagoras AB Lisensen tilhører Universitetet i Oslo


UiO : Universitetet i Oslo
Blindern
BL27
Georg Sverdrups hus
Etasje: 04
Mål: 1:500 (A4 format)
Dato: 03.09.18

Brukerenhet

341500 Realfagsbiblioteket 
342000 HumSam-biblioteket 

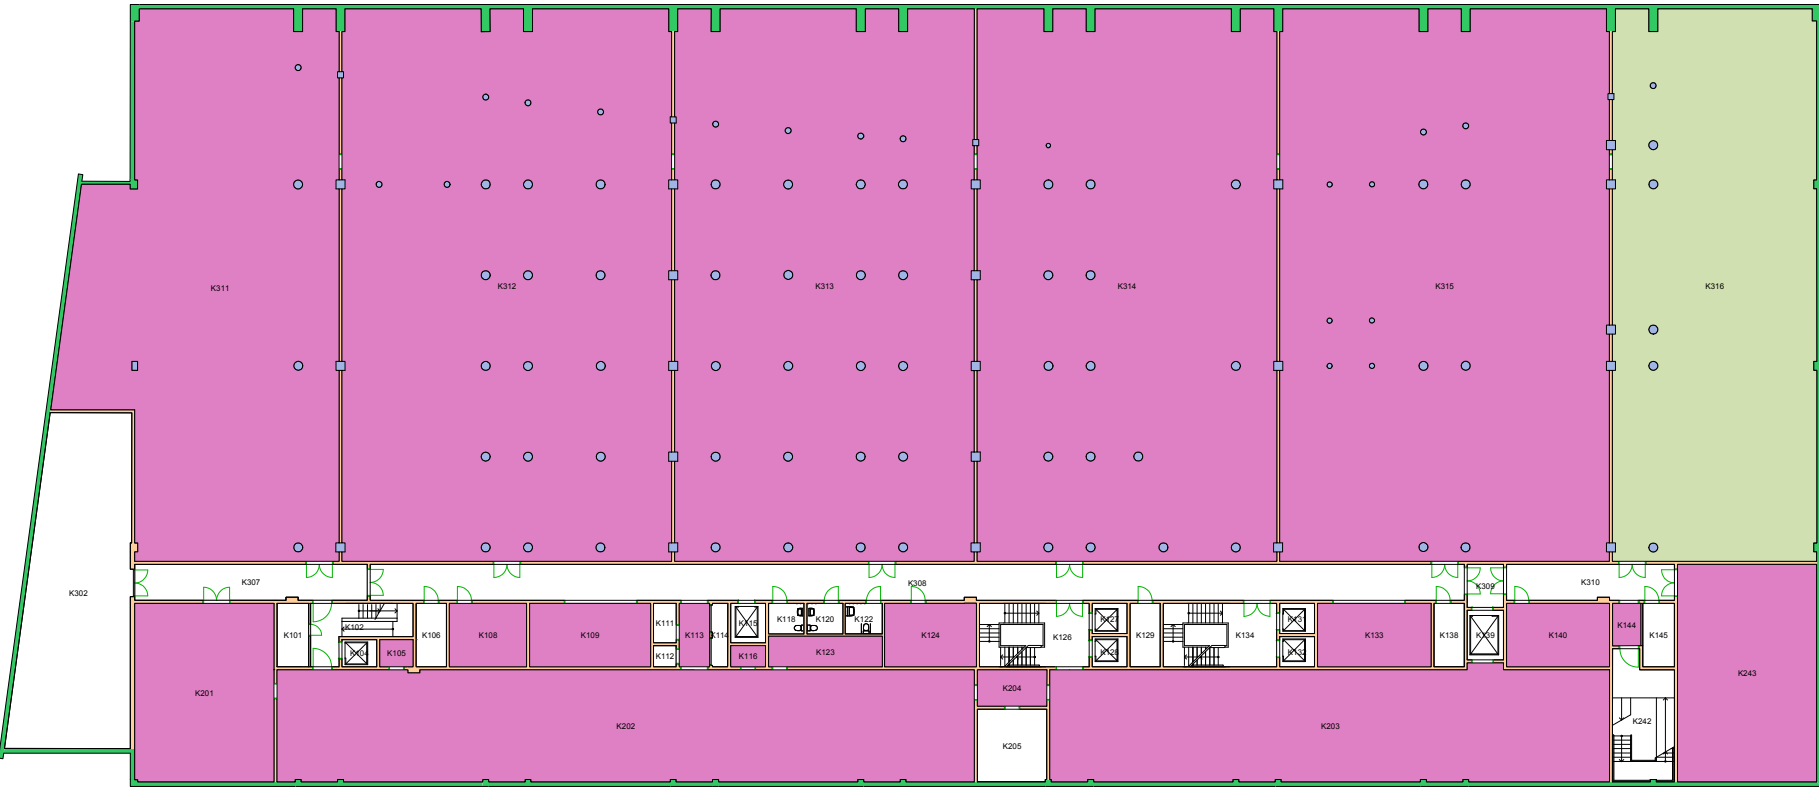

Forvaltningstegning
Ved ombygging el. må alle mål kontrolleres på stedet

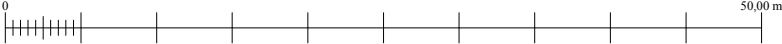


Space Manager Pythagoras AB Lisensen tilhører Universitetet i Oslo

UiO : Universitetet i Oslo
Blindern
BL27
Georg Sverdrups hus
Etasje: KJ
Mål: 1:500 (A4 format)
Dato: 03.09.18

340110 Administrasjonen
342000 HumSam-biblioteket



Forvaltningstegning
Ved ombygging el. må alle mål kontrolleres på stedet

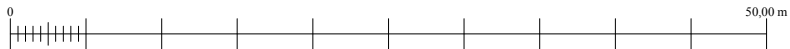


Space Manager Pythagoras AB
Lisensen tilhører Universitetet i Oslo

UiO : Universitetet i Oslo
Blindern
BL27
Georg Sverdrups hus
Etasje: UE
Mål: 1:500 (A4 format)
Dato: 03.09.18




Forvaltningstegning
 Ved ombygging el. må alle mål kontrolleres på stedet



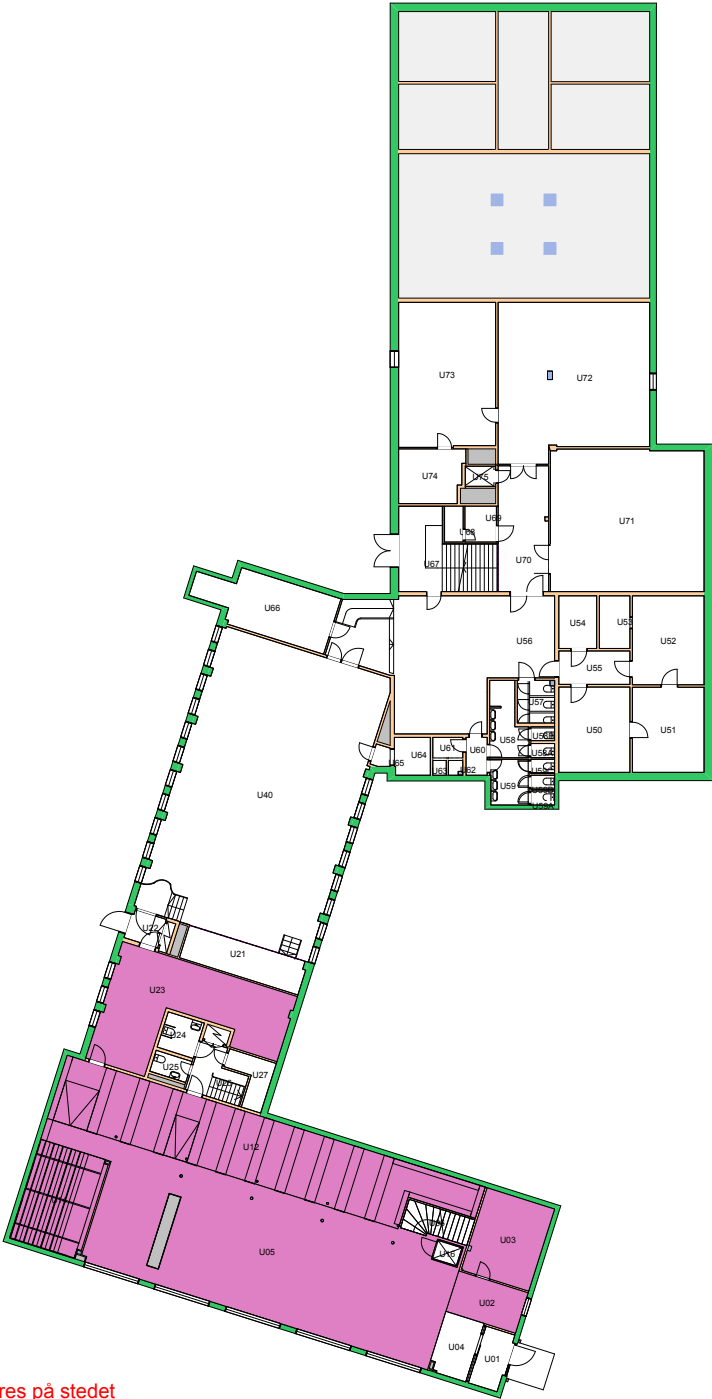


Forvaltningstegning
 Ved ombygging el. må alle mål kontrolleres på stedet



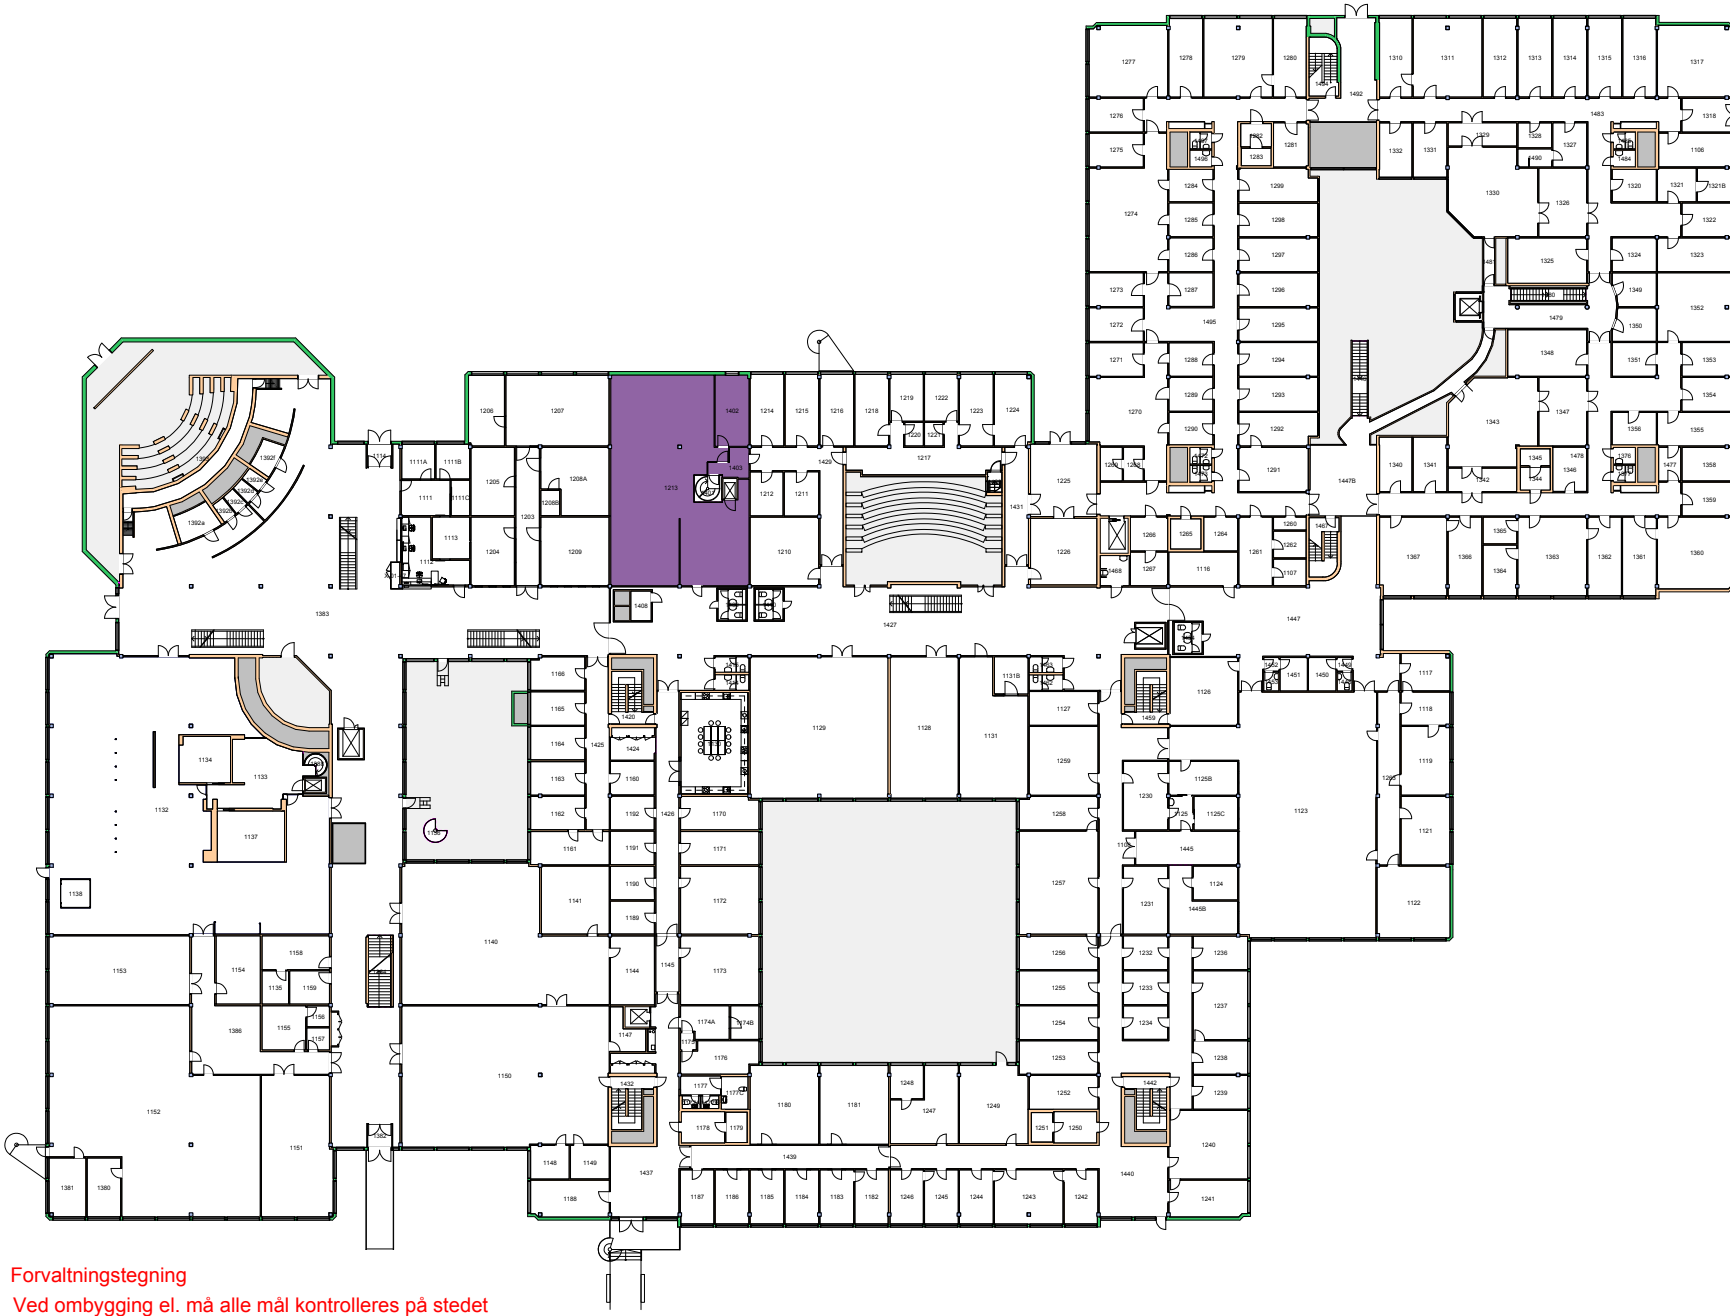


Forvaltningstegning
Ved ombygging el. må alle mål kontrolleres på stedet




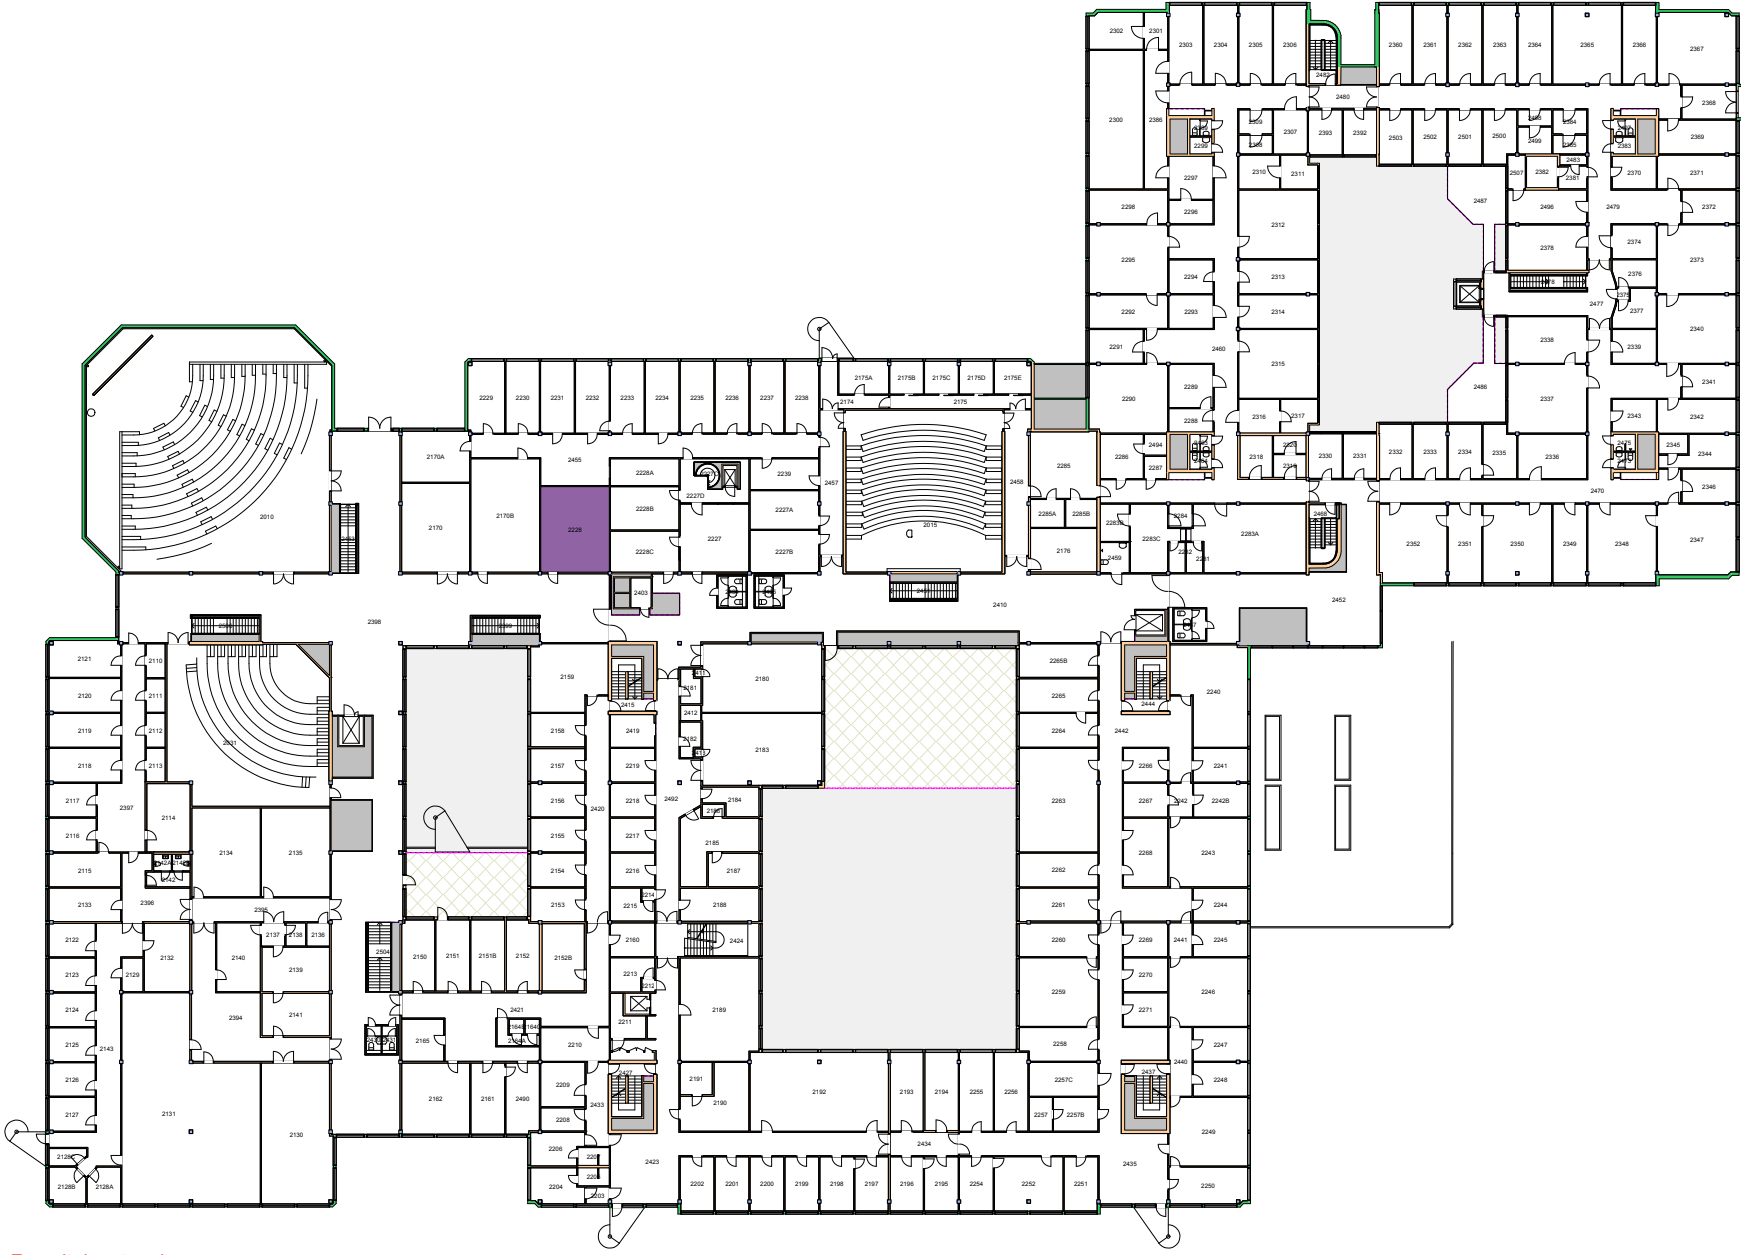

Forvaltningstegning
Ved ombygging el. må alle mål kontrolleres på stedet




341300 Medisinsk bibliotek 

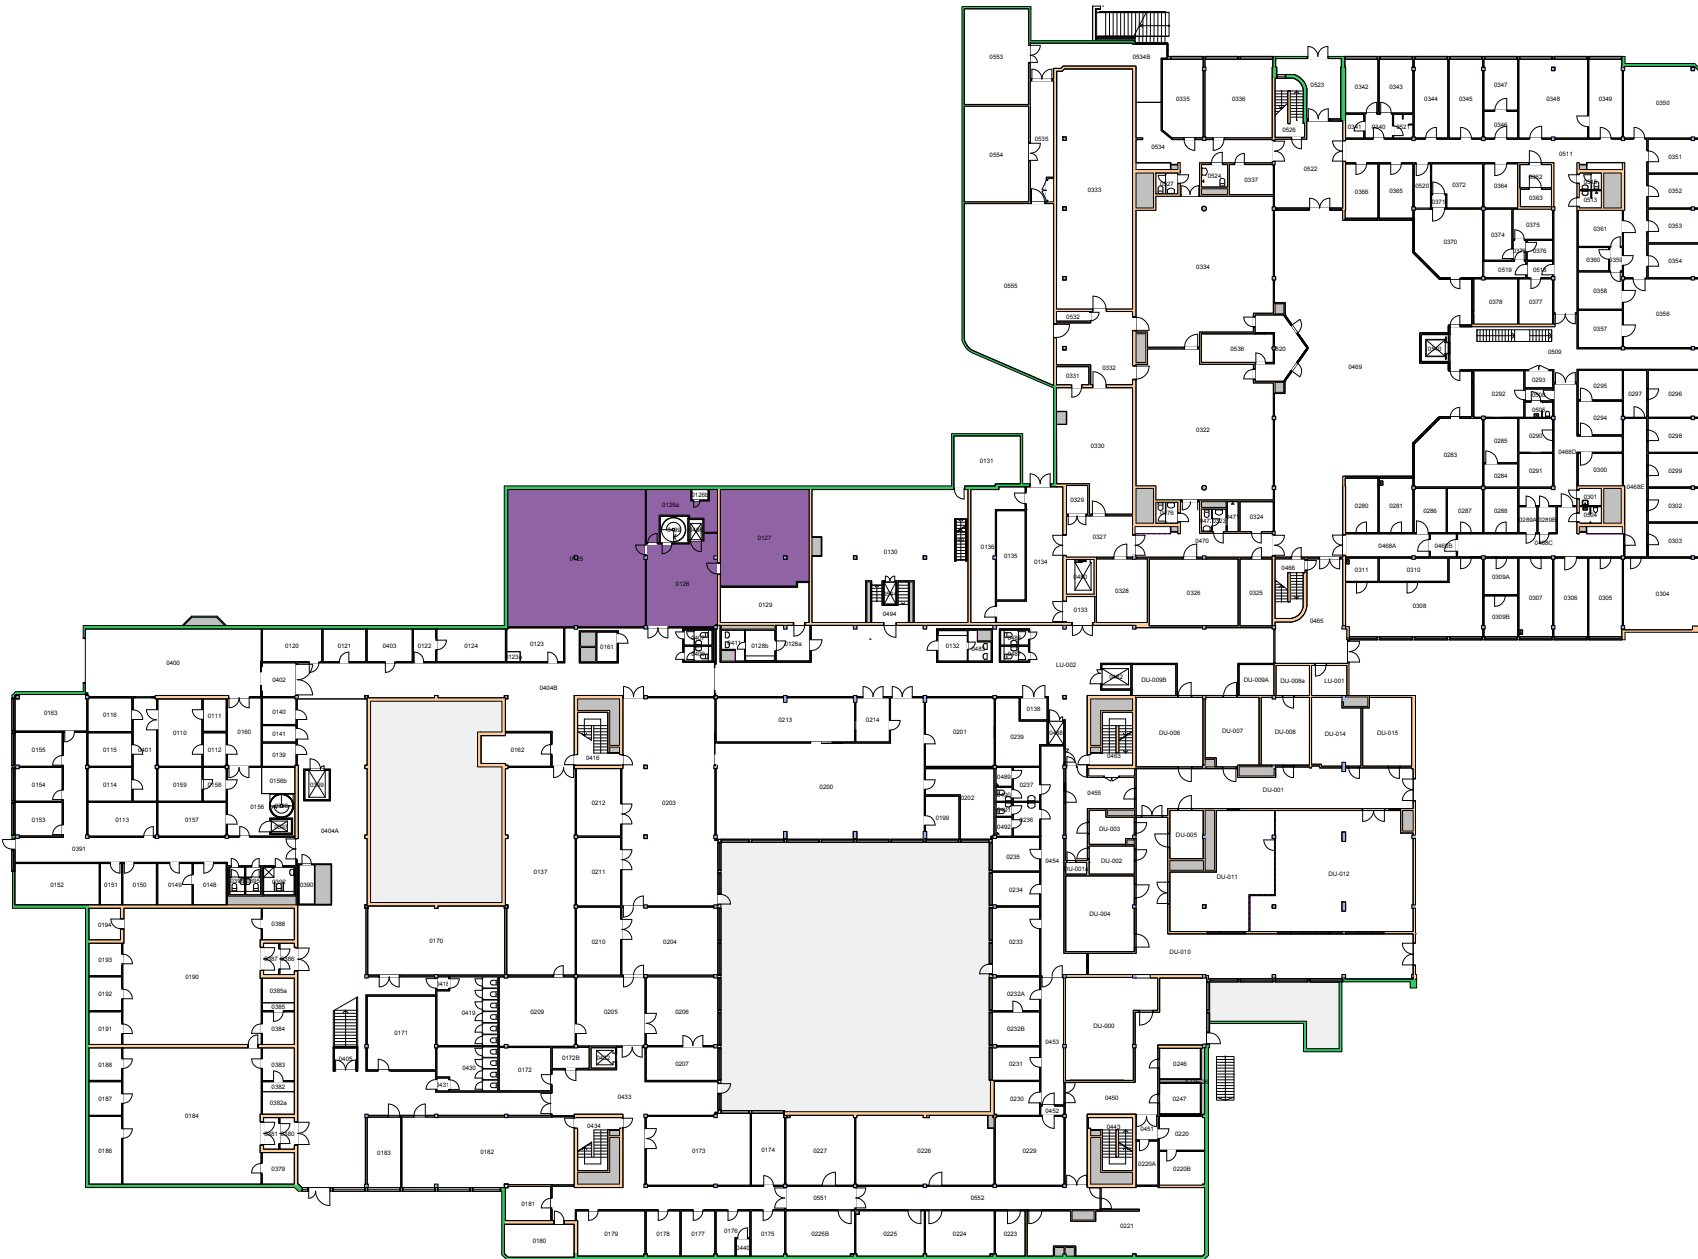



Forvaltningstegning
Ved ombygging el. må alle mål kontrolleres på stedet



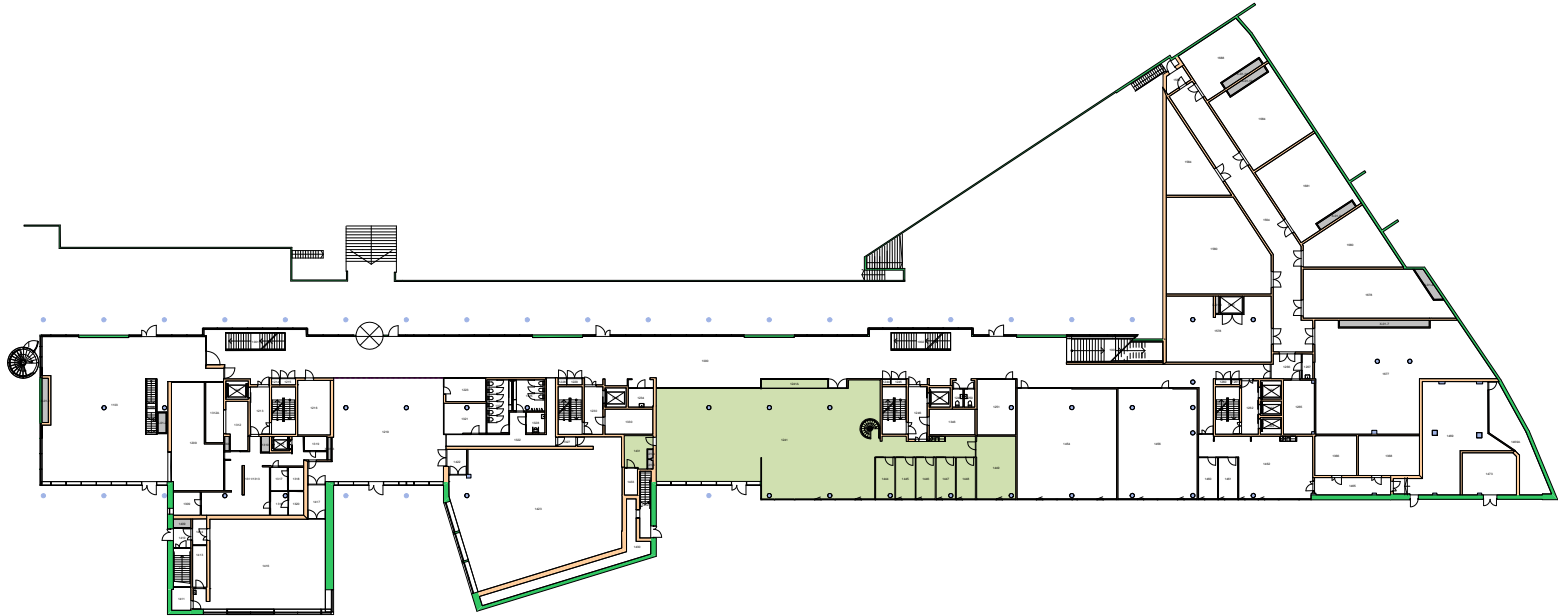



Forvaltningstegning
Ved ombygging el. må alle mål kontrolleres på stedet

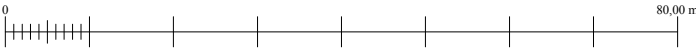

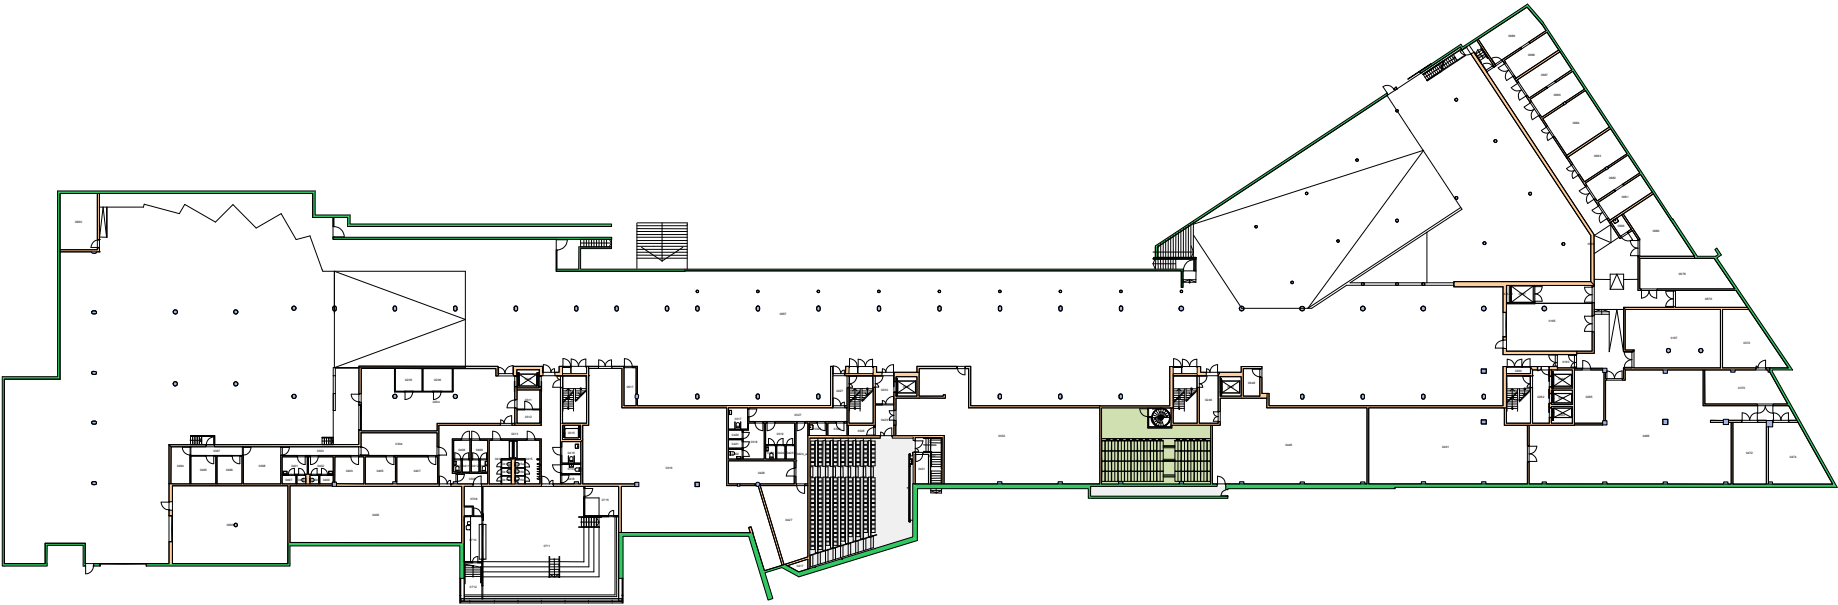


Forvaltningstegning
Ved ombygging el. må alle mål kontrolleres på stedet

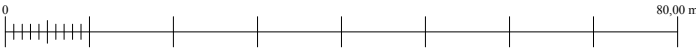

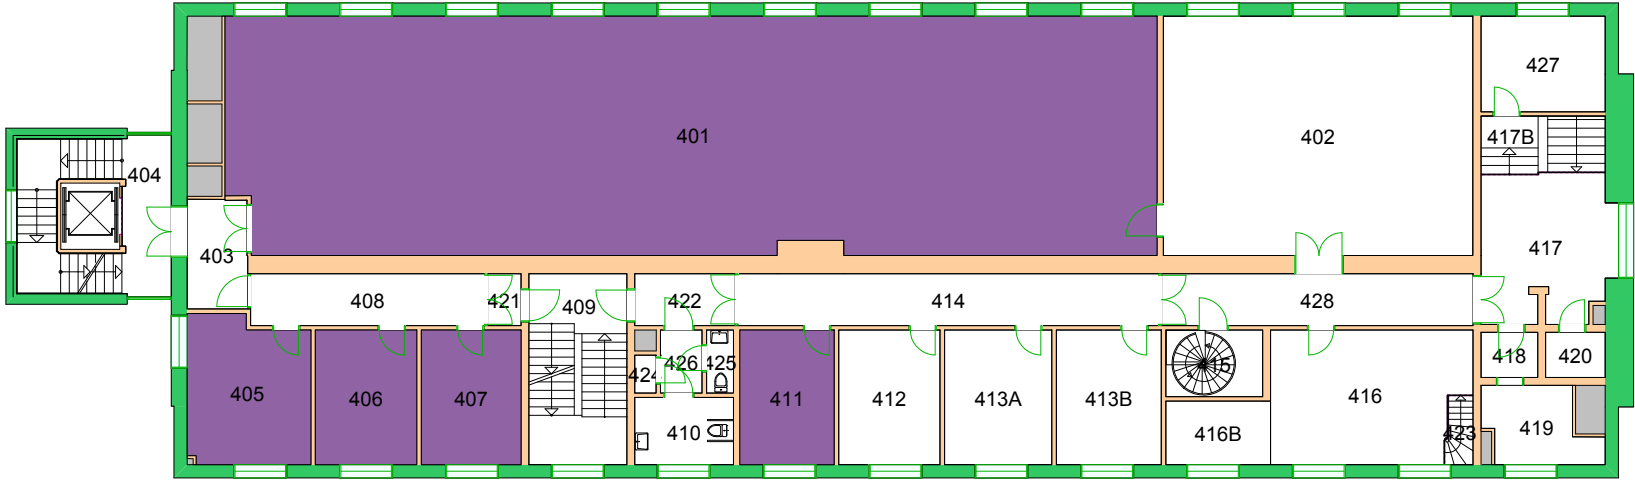


Forvaltningstegning
 Ved ombygging el. må alle mål kontrolleres på stedet



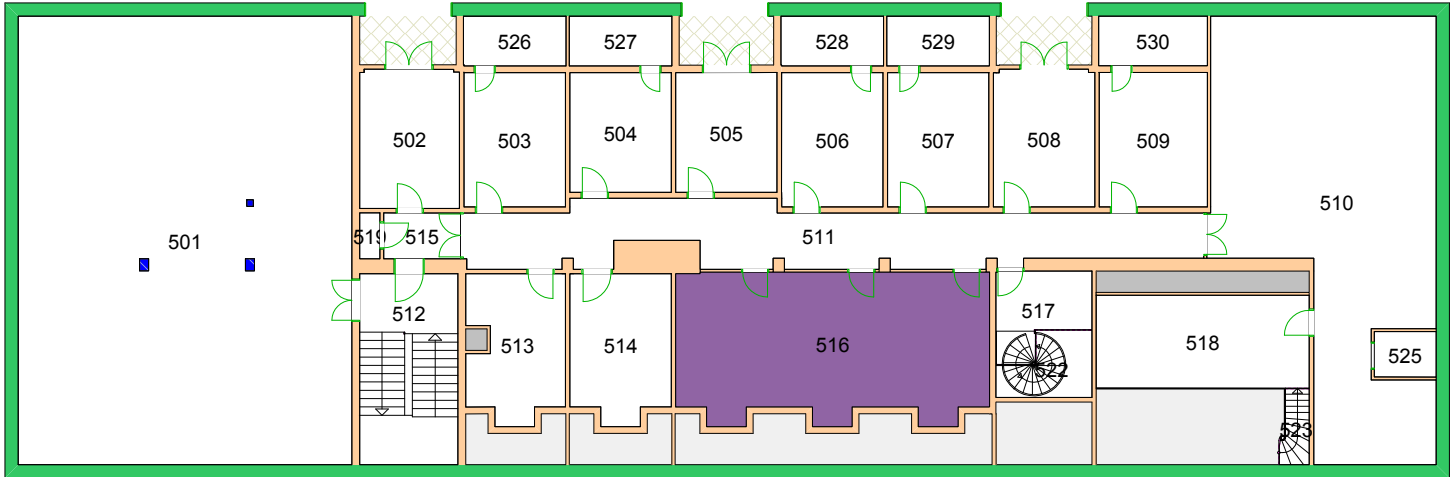



Forvaltningstegning
Ved ombygging el. må alle mål kontrolleres på stedet



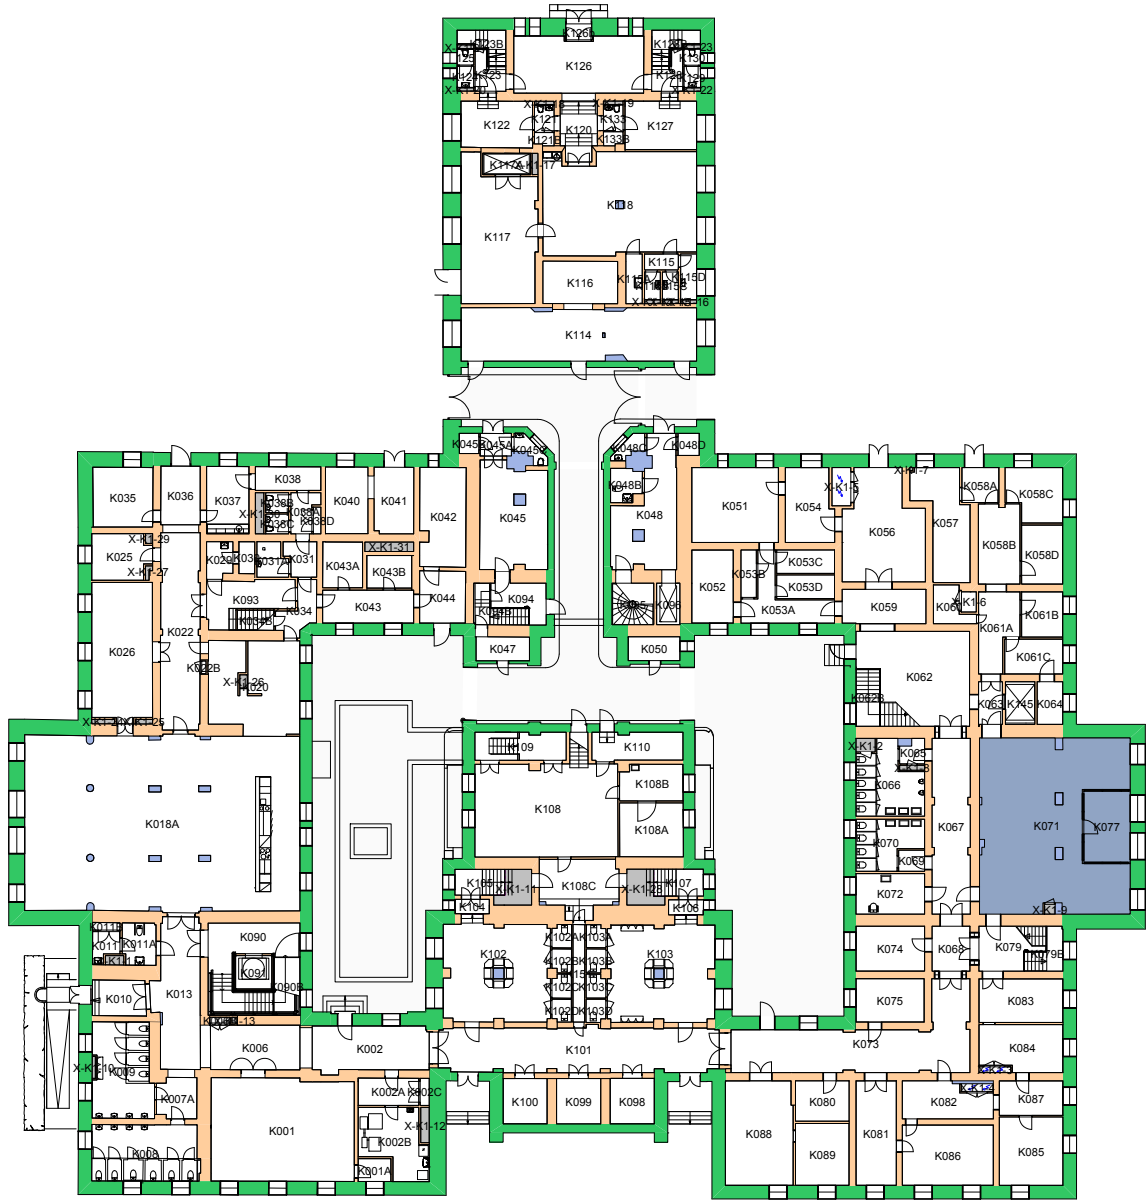



Forvaltningstegning
 Ved ombygging el. må alle mål kontrolleres på stedet

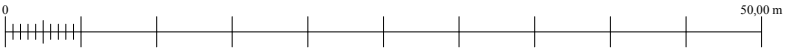

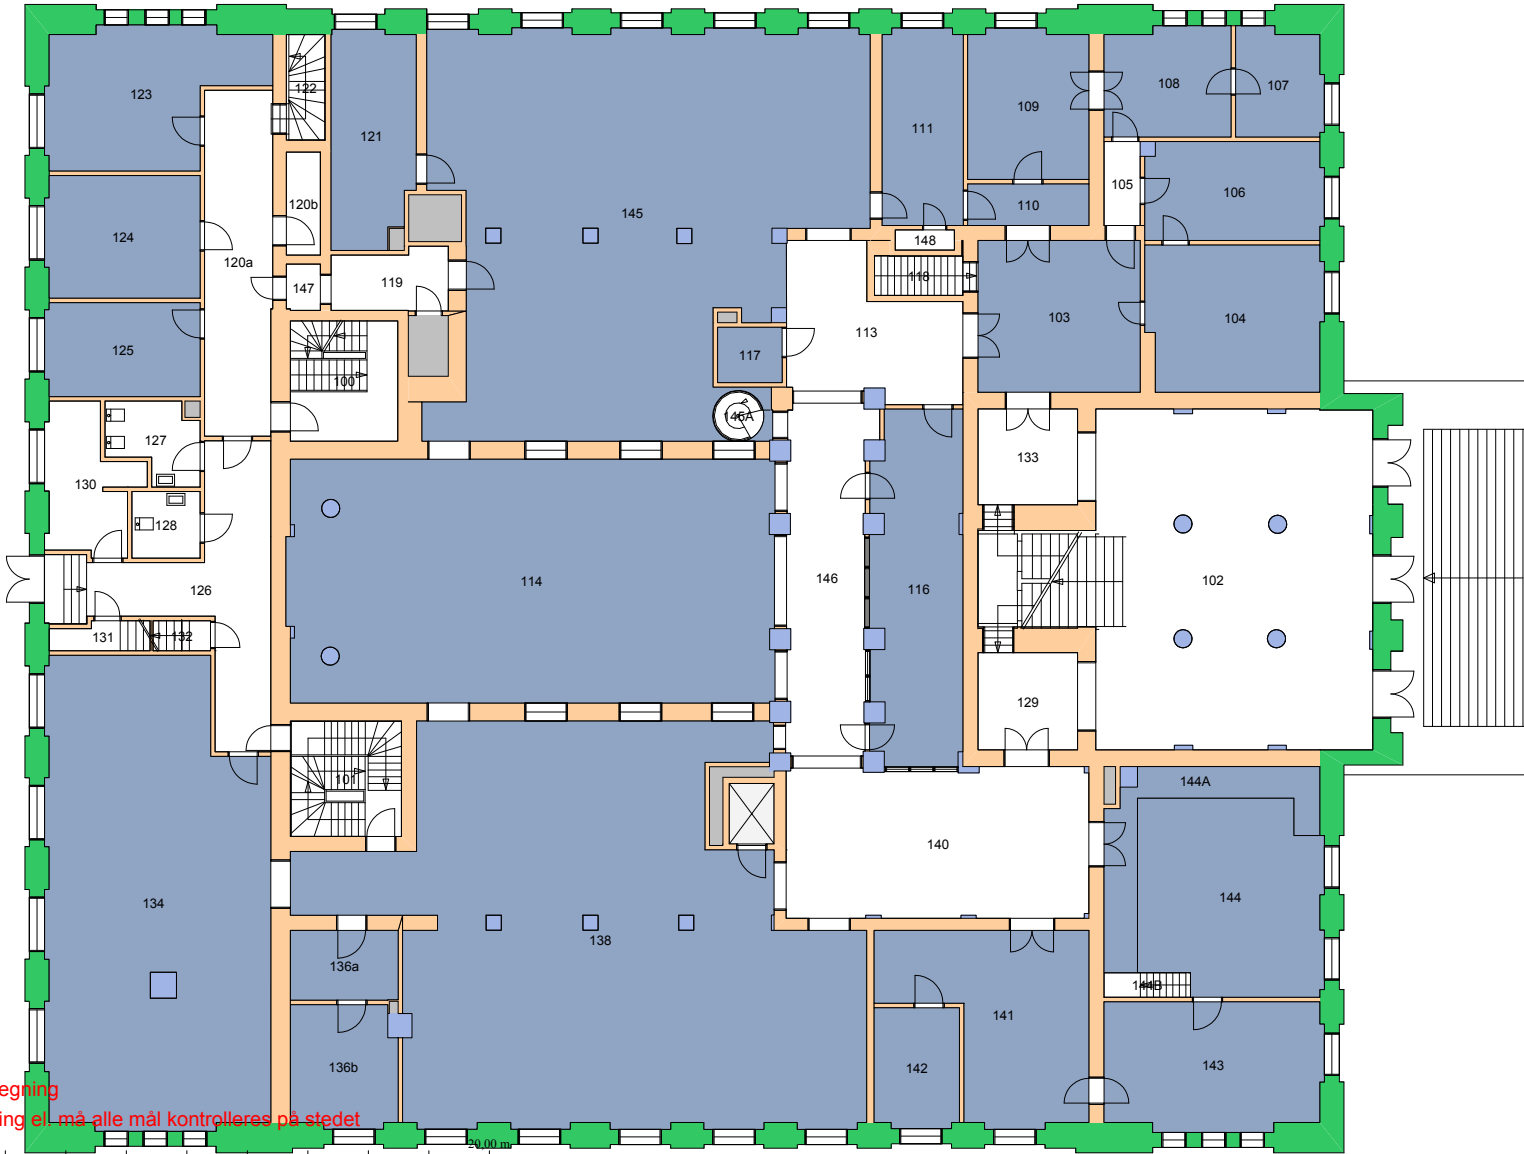

Forvaltningstegning
 Ved ombygging el. må alle mål kontrolleres på stedet



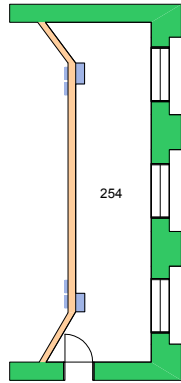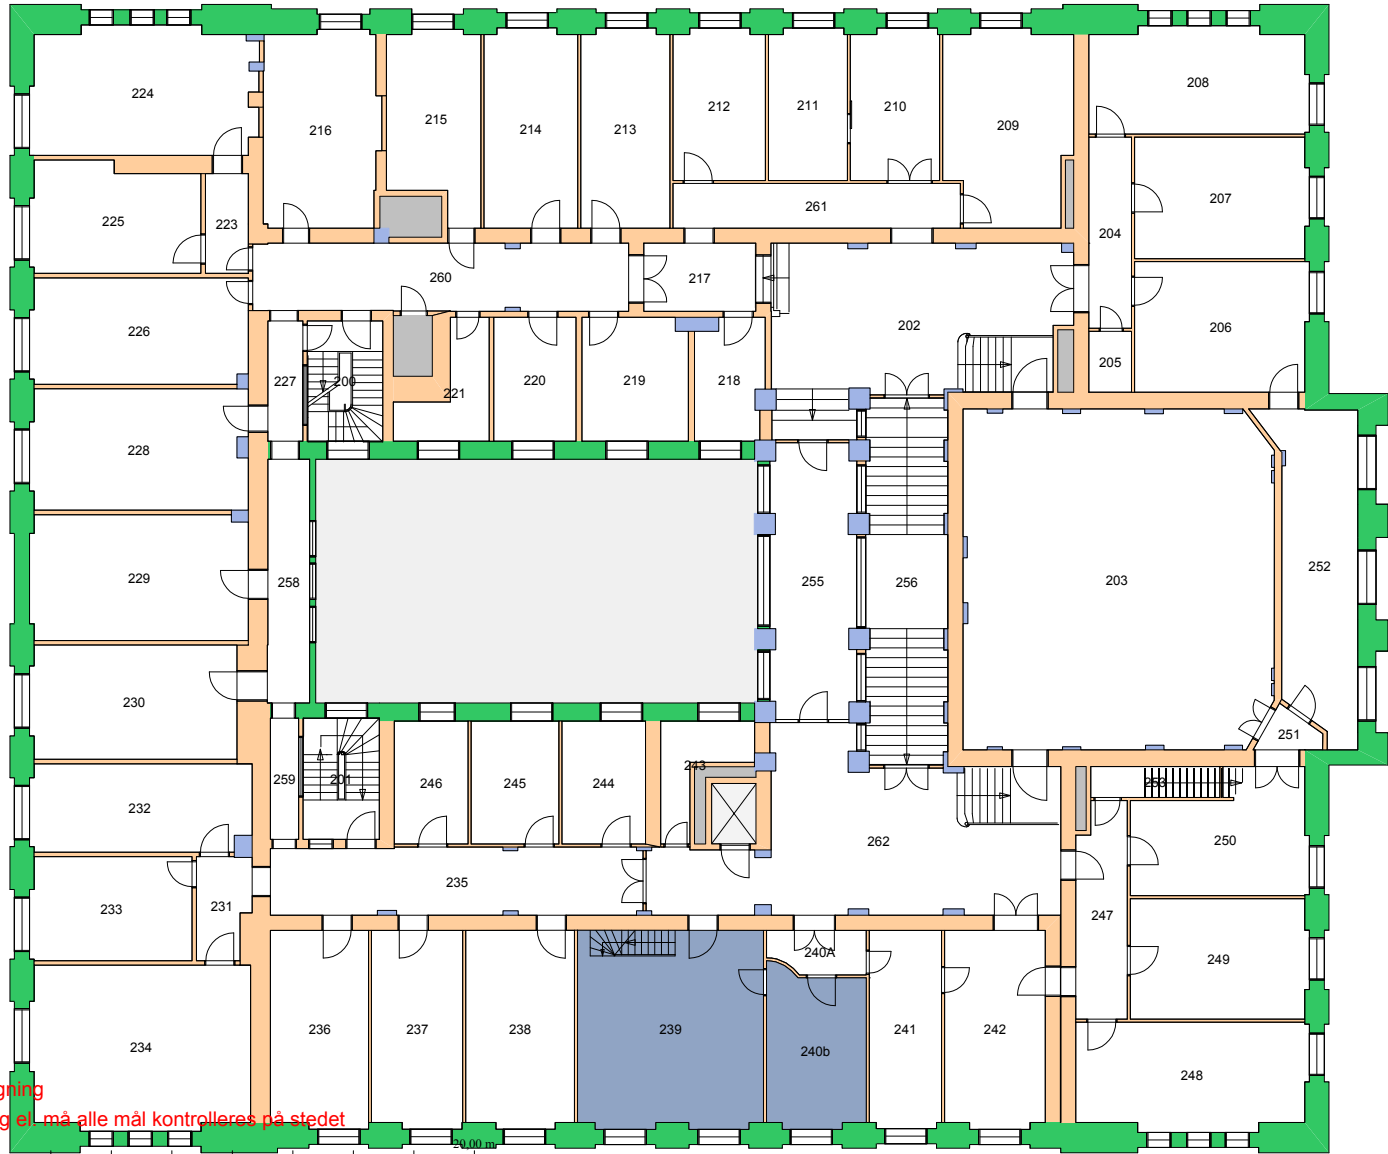


Forvaltningstegning
 Ved ombygging eller må alle mål kontrolleres på stedet






Forvaltningstegning
Ved ombygging el. må alle mål kontrolleres på stedet

UiO : Universitetet i Oslo
Sentrum
SE03
Domus Bibliotheca
Etasje: 03
Mål: 1:250 (A4 format)
Dato: 03.09.18

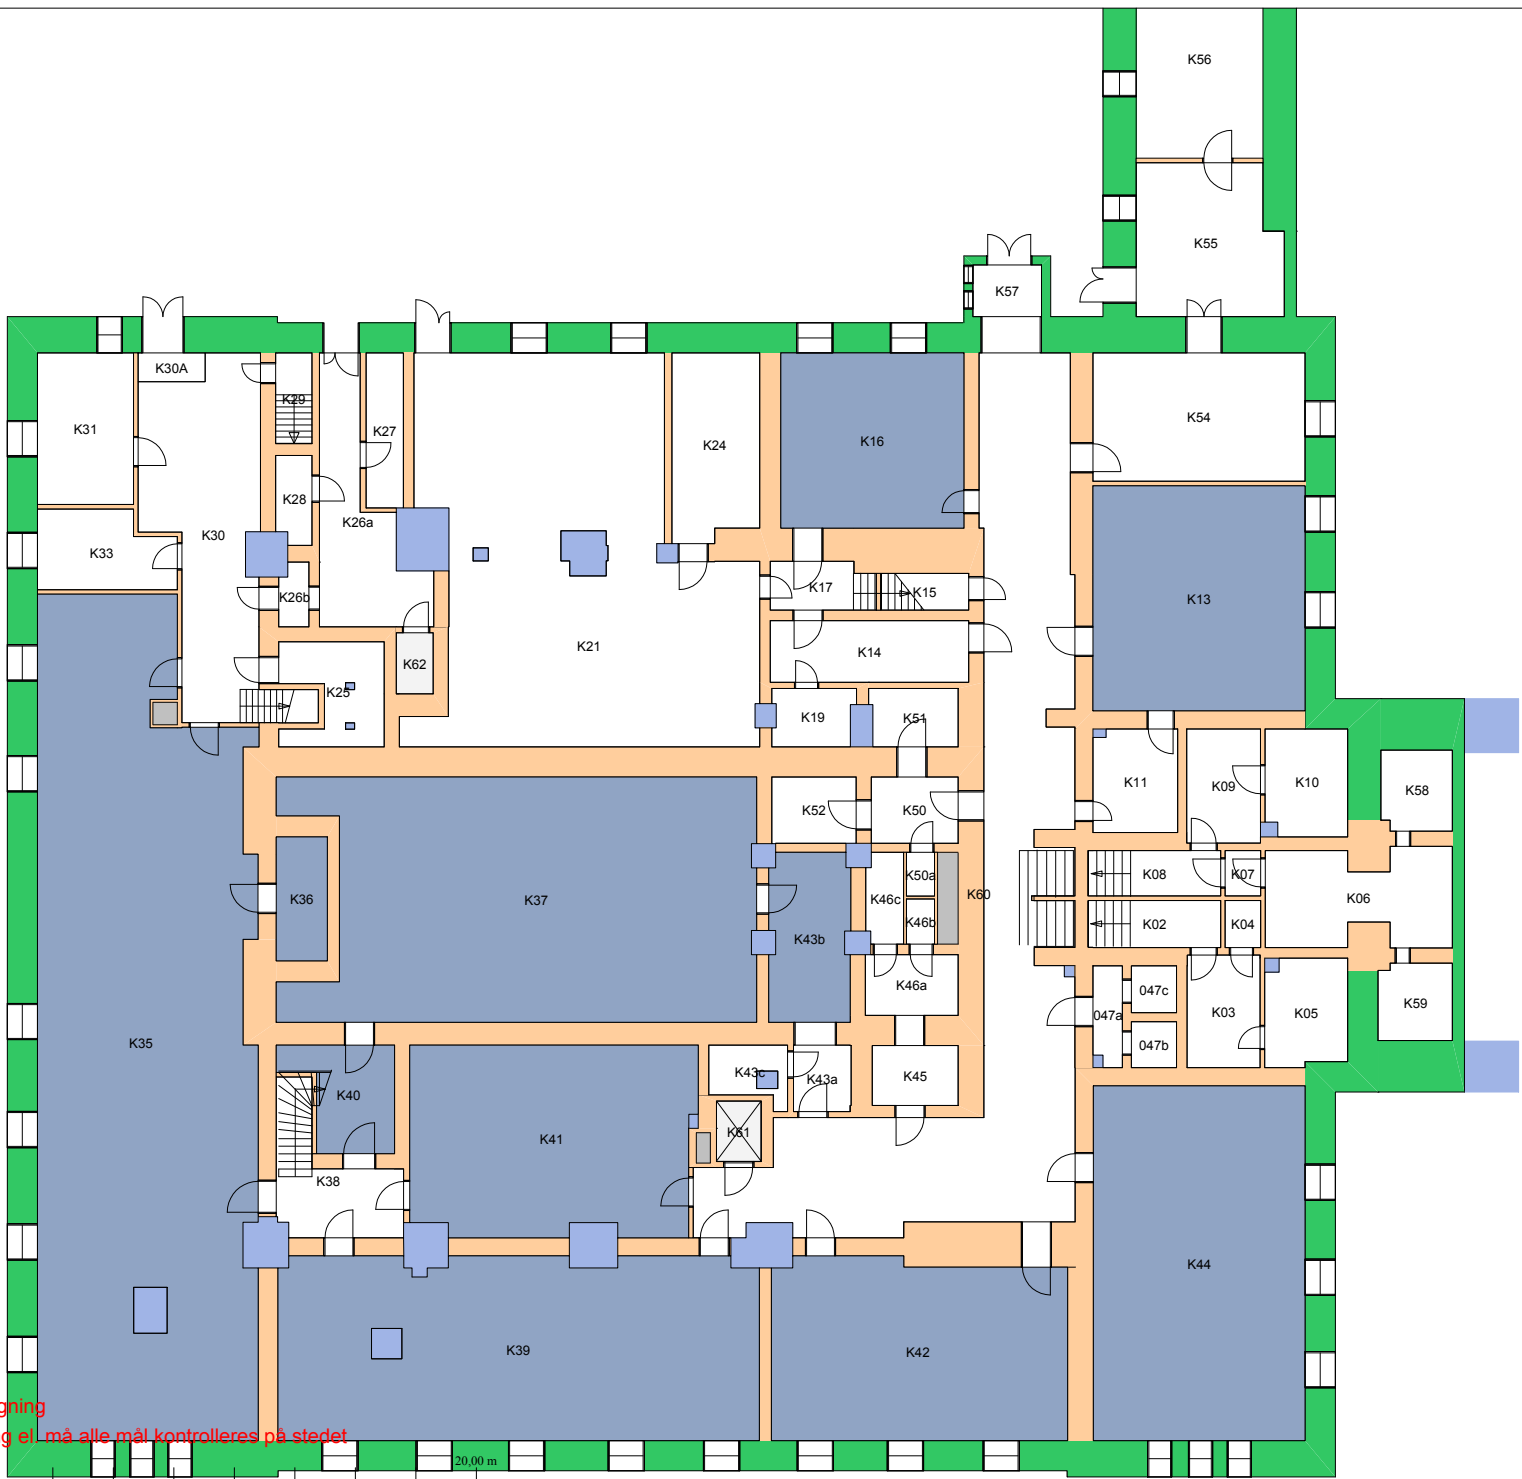


Forvaltningstegning
Ved ombygging el. må alle mål kontrolleres på stedet



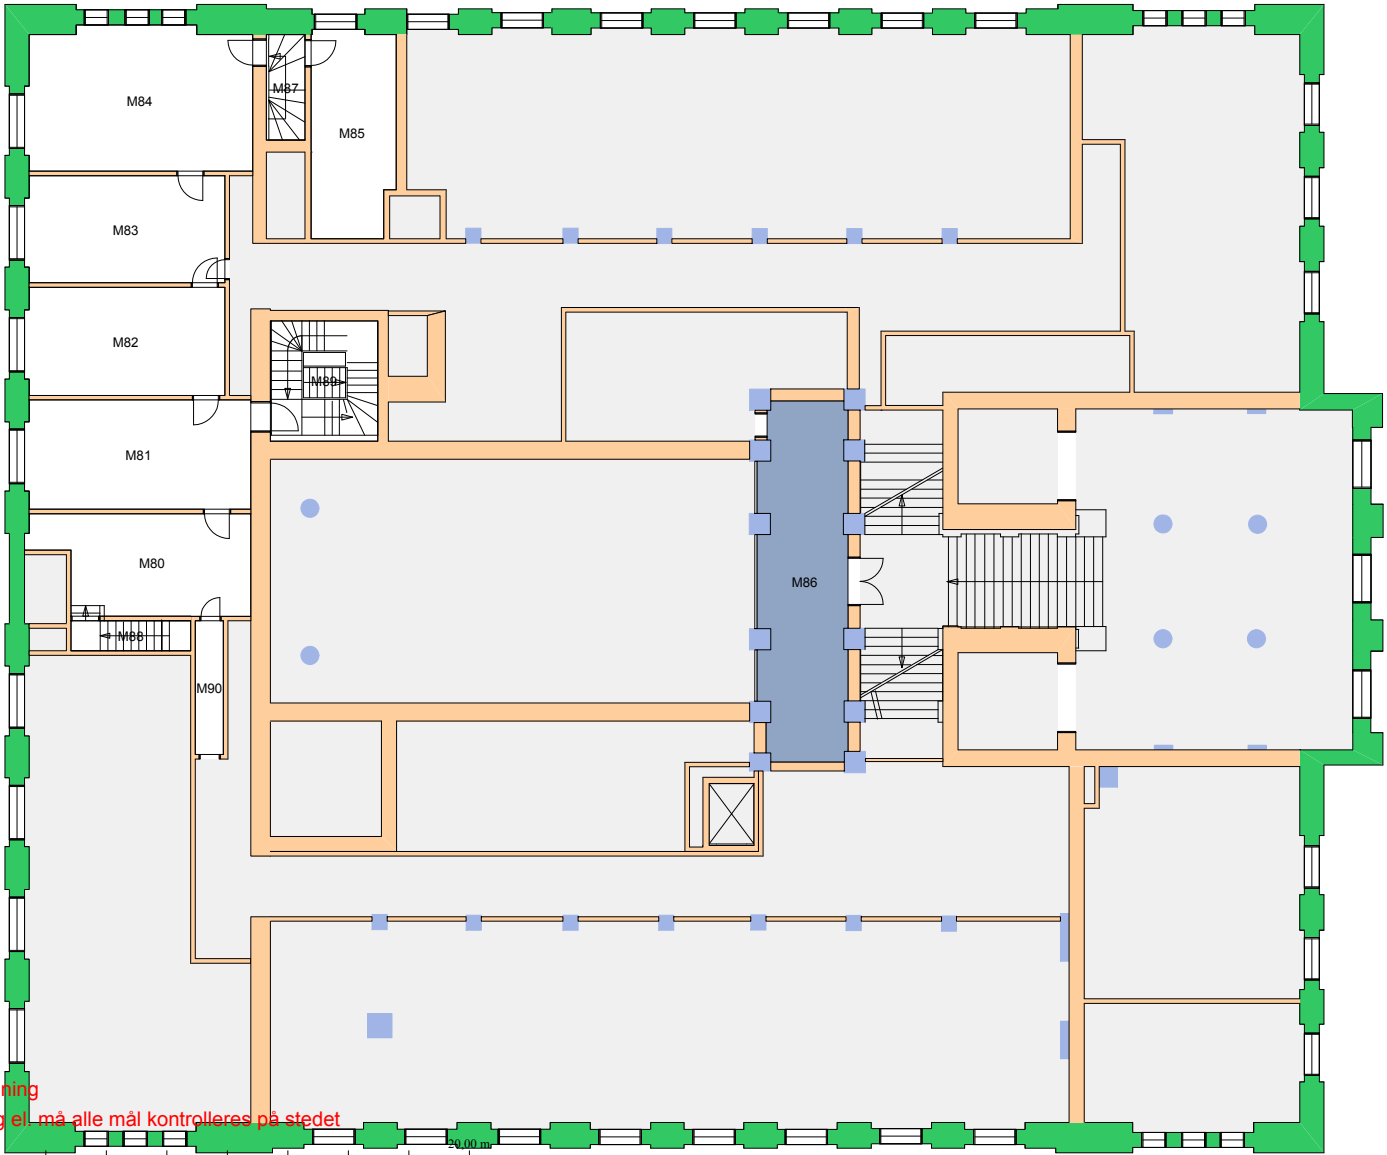


Forvaltningstegning
 Ved ombygging el. må alle mål kontrolleres på stedet



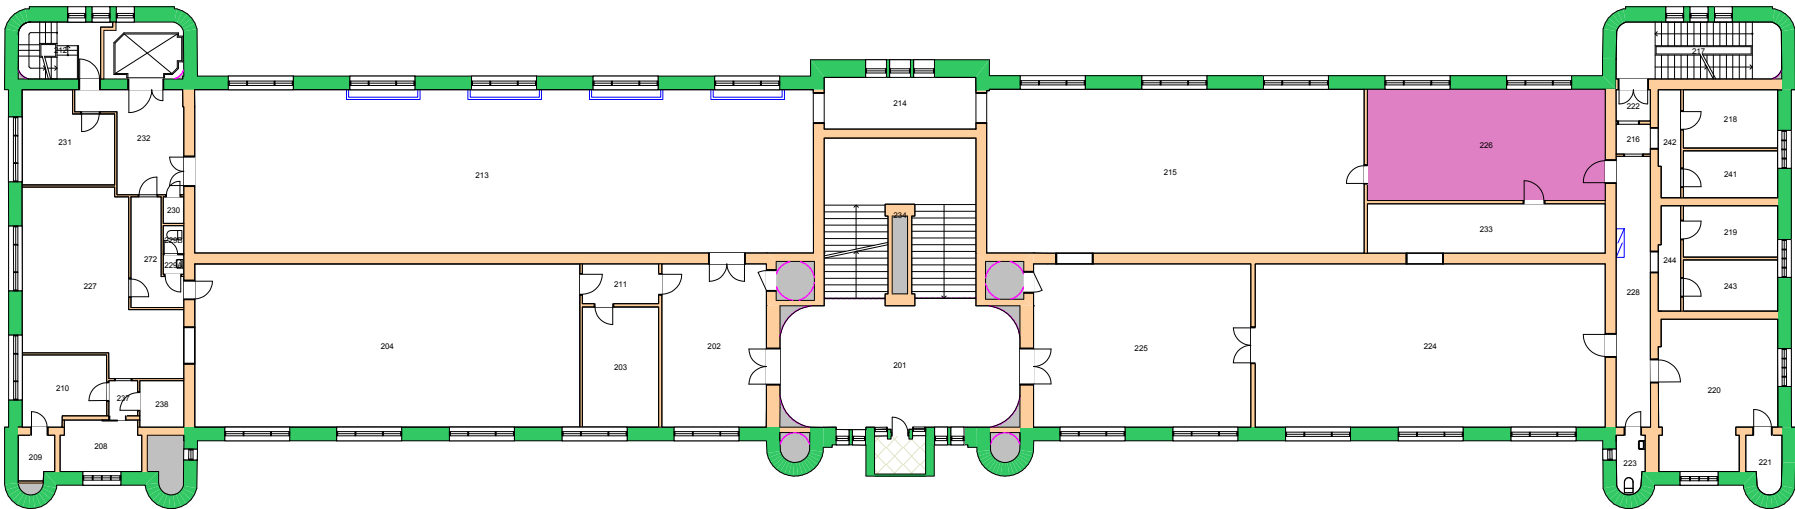


Forvaltningstegning
 Ved ombygging el. må alle mål kontrolleres på stedet



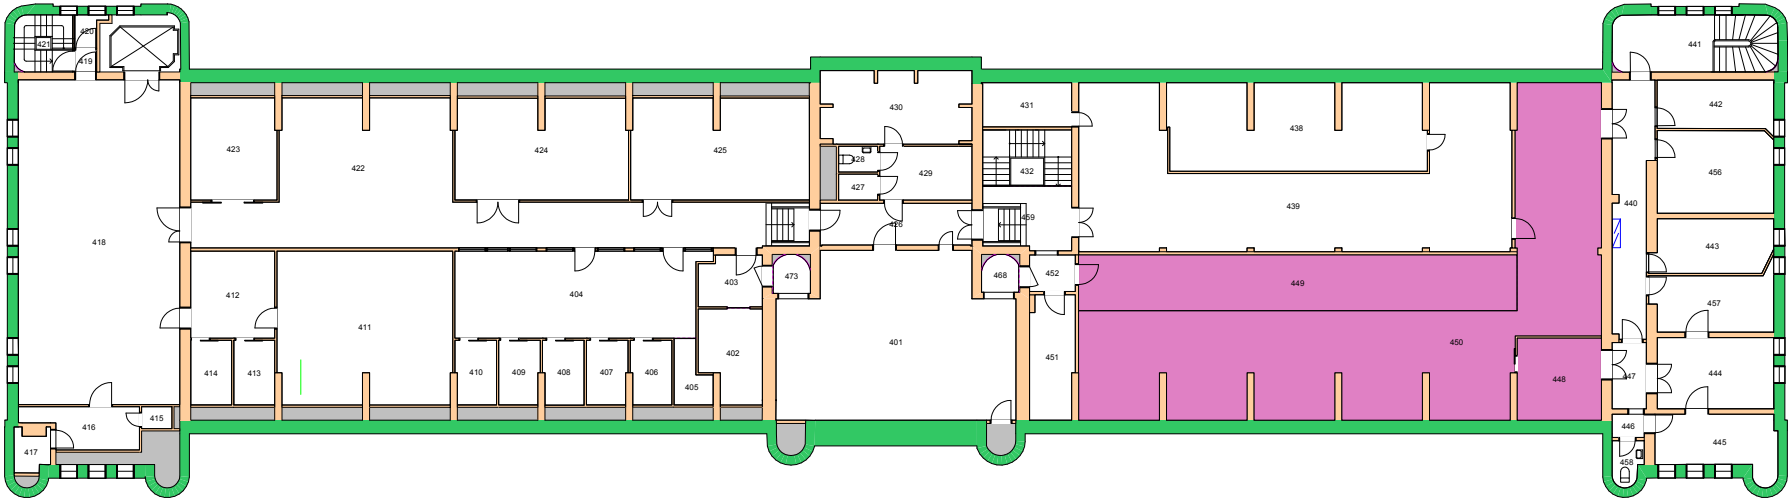


Forvaltningstegning
 Ved ombygging el. må alle mål kontrolleres på stedet



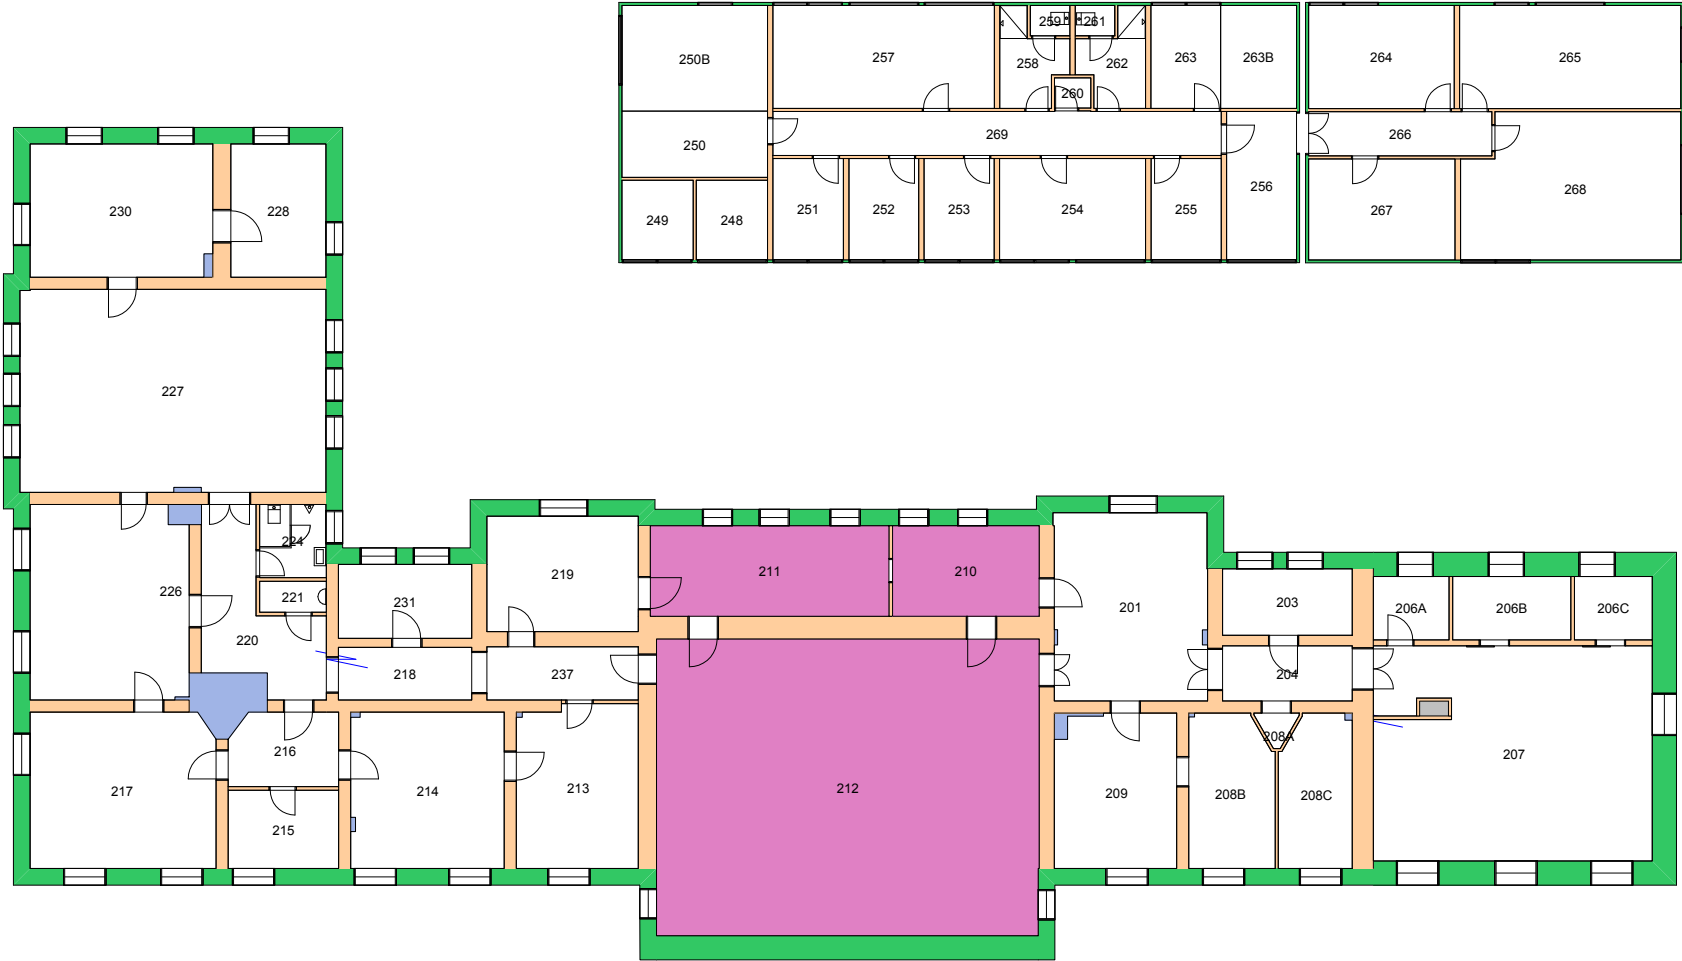


Forvaltningstegning
Ved ombygging el. må alle mål kontrolleres på stedet



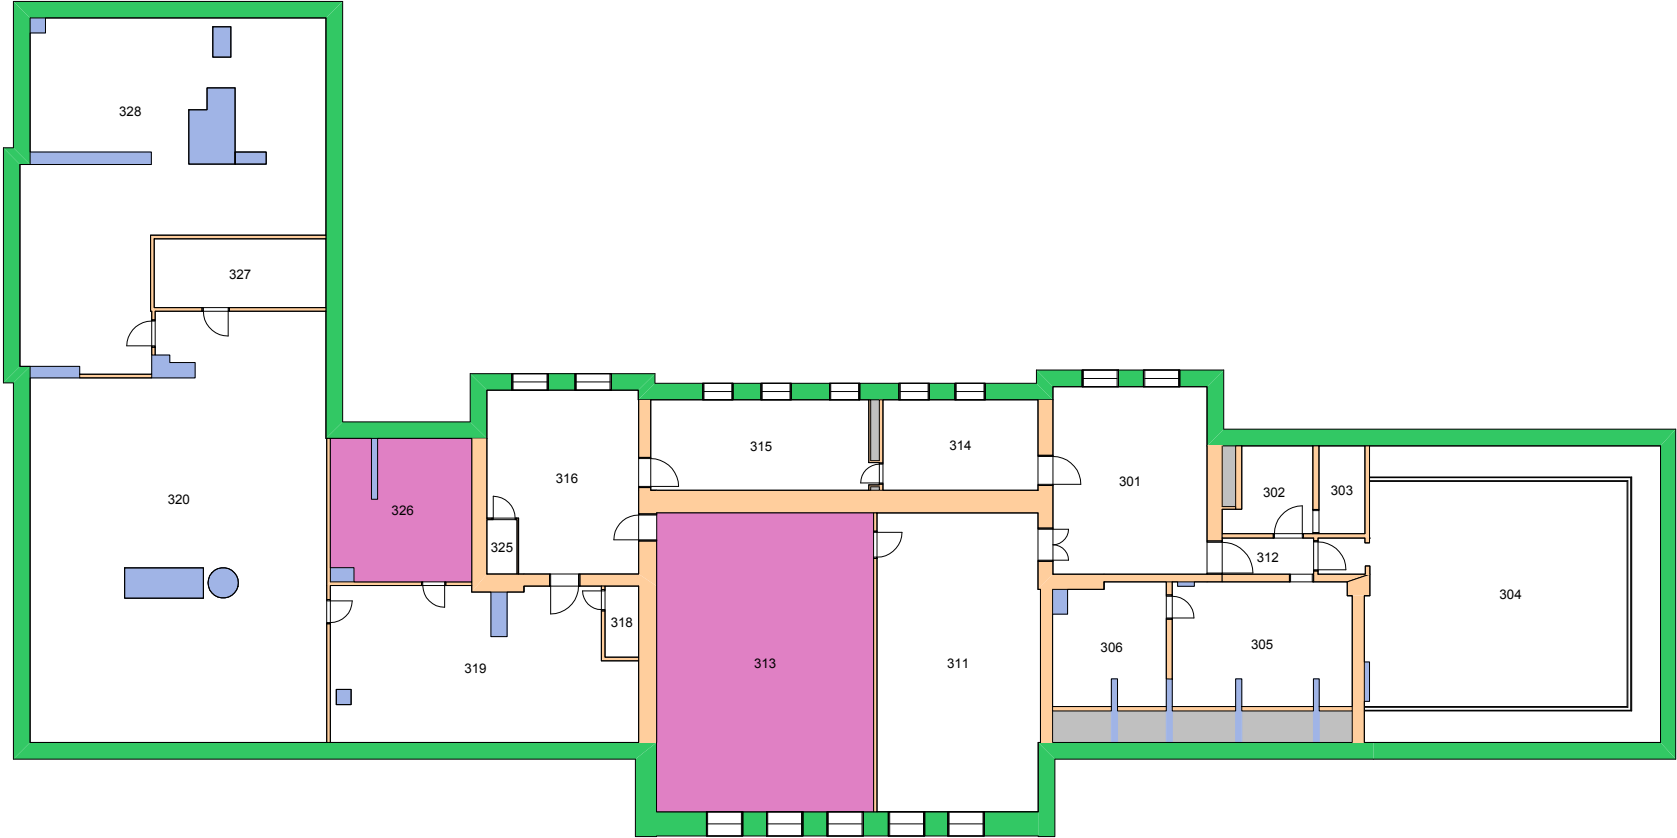

Forvaltningstegning
Ved ombygging el. må alle mål kontrolleres på stedet



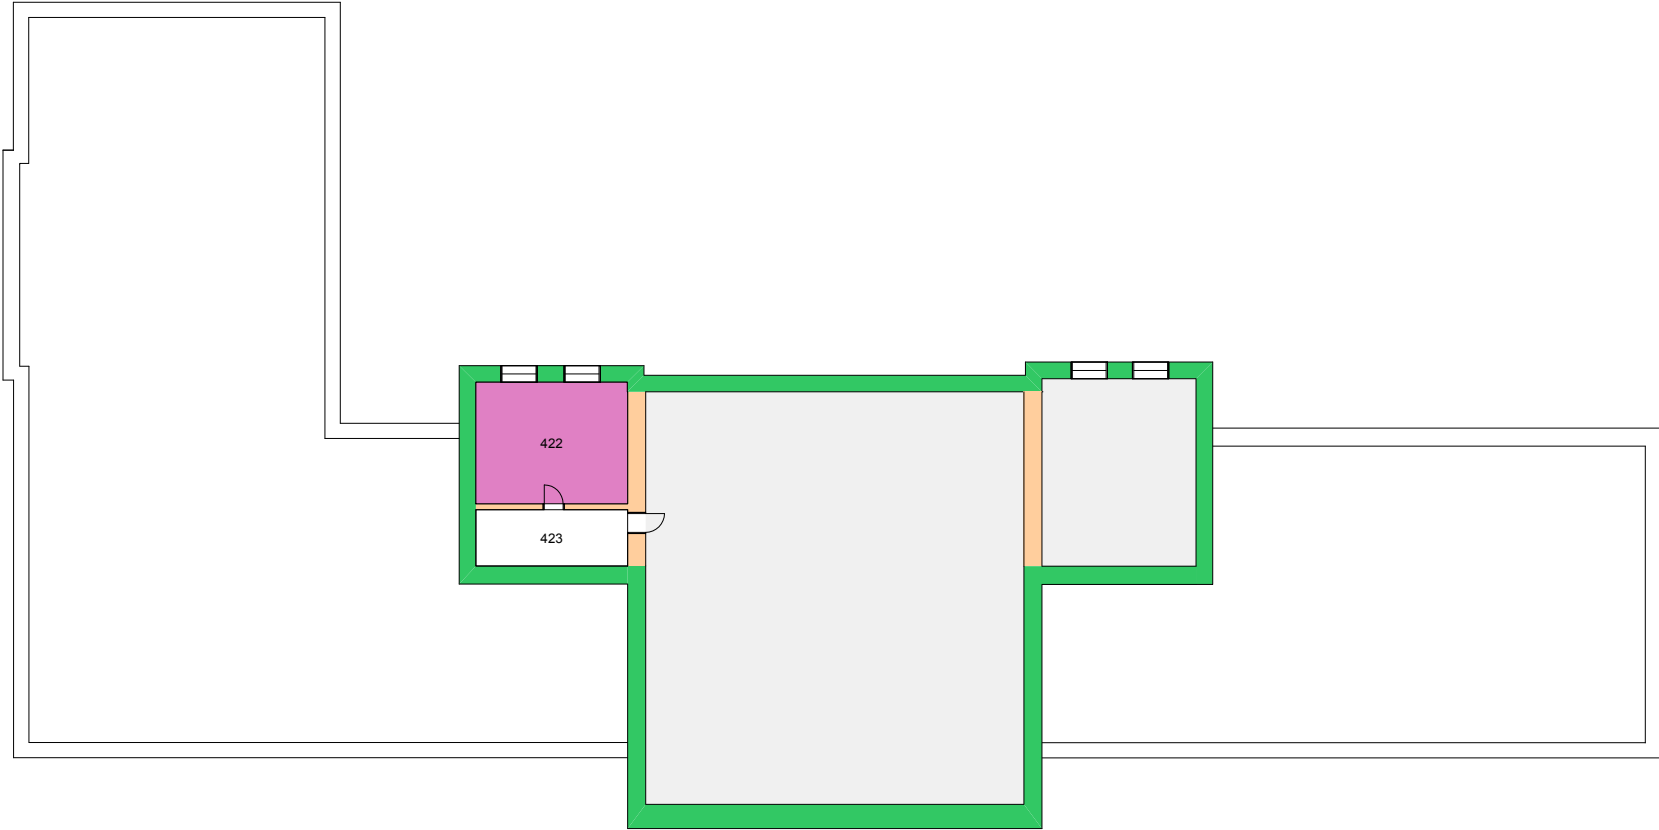


Forvaltningstegning
Ved ombygging el. må alle mål kontrolleres på stedet



Space Manager Pythagoras AB Lisensen tilhører Universitetet i Oslo


UiO : **Universitetet i Oslo**
Sentrum
SE07
Frederiksgate 3
Etasje: LOFT
Mål: 1:250 (A4 format)
Dato: 03.09.18

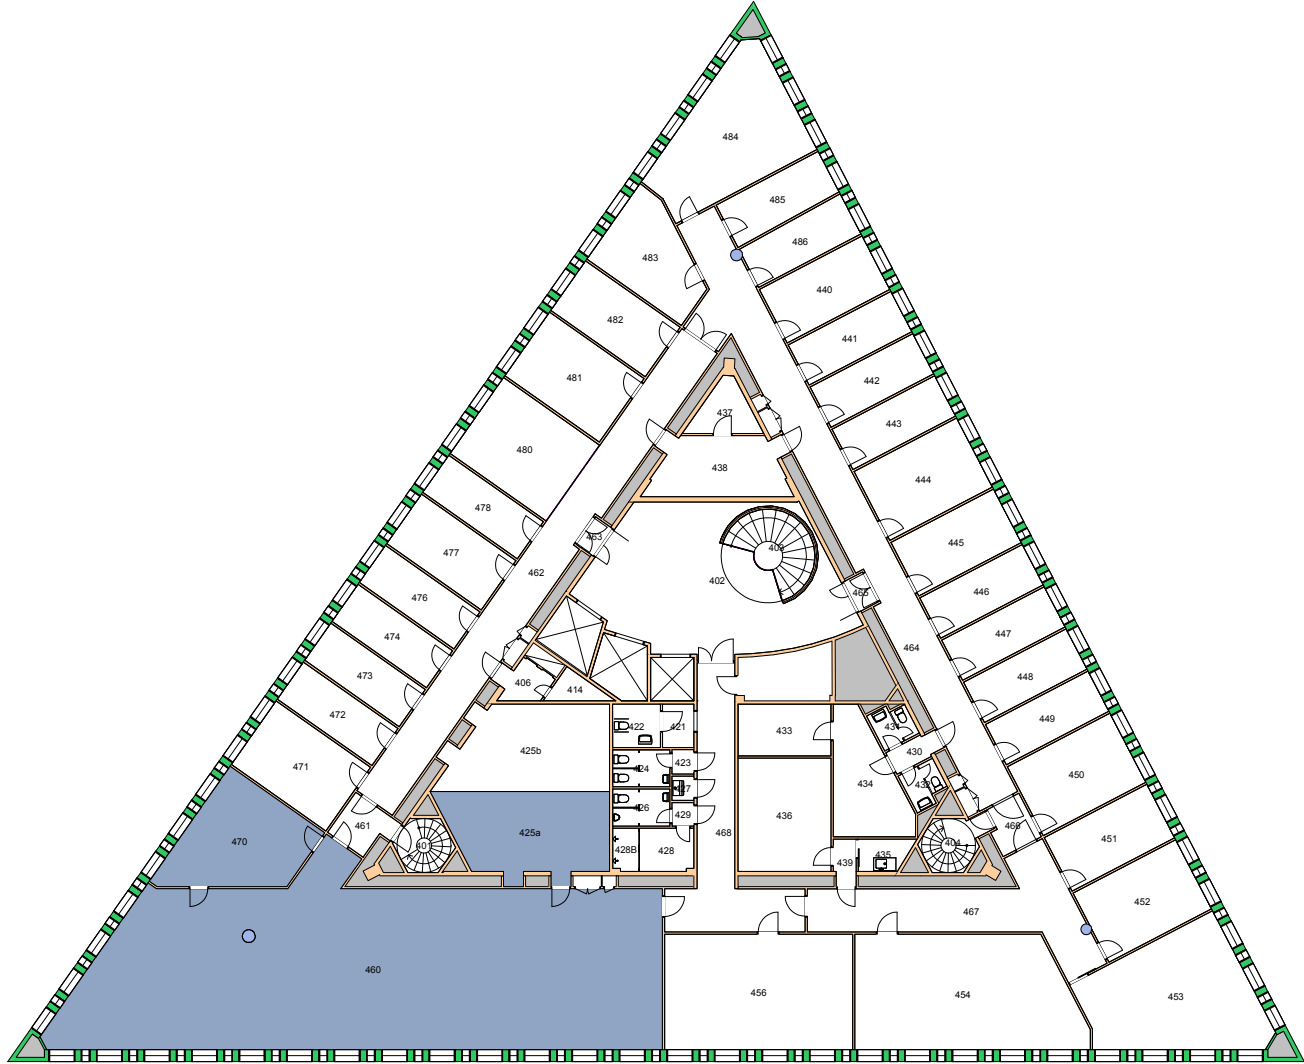

Forvaltningstegning
Ved ombygging el. må alle mål kontrolleres på stedet




UiO : Universitetet i Oslo
 Sentrum
 SE10
 Domus Nova
 Etasje: 04
 Mål: 1:350 (A4 format)
 Dato: 03.09.18

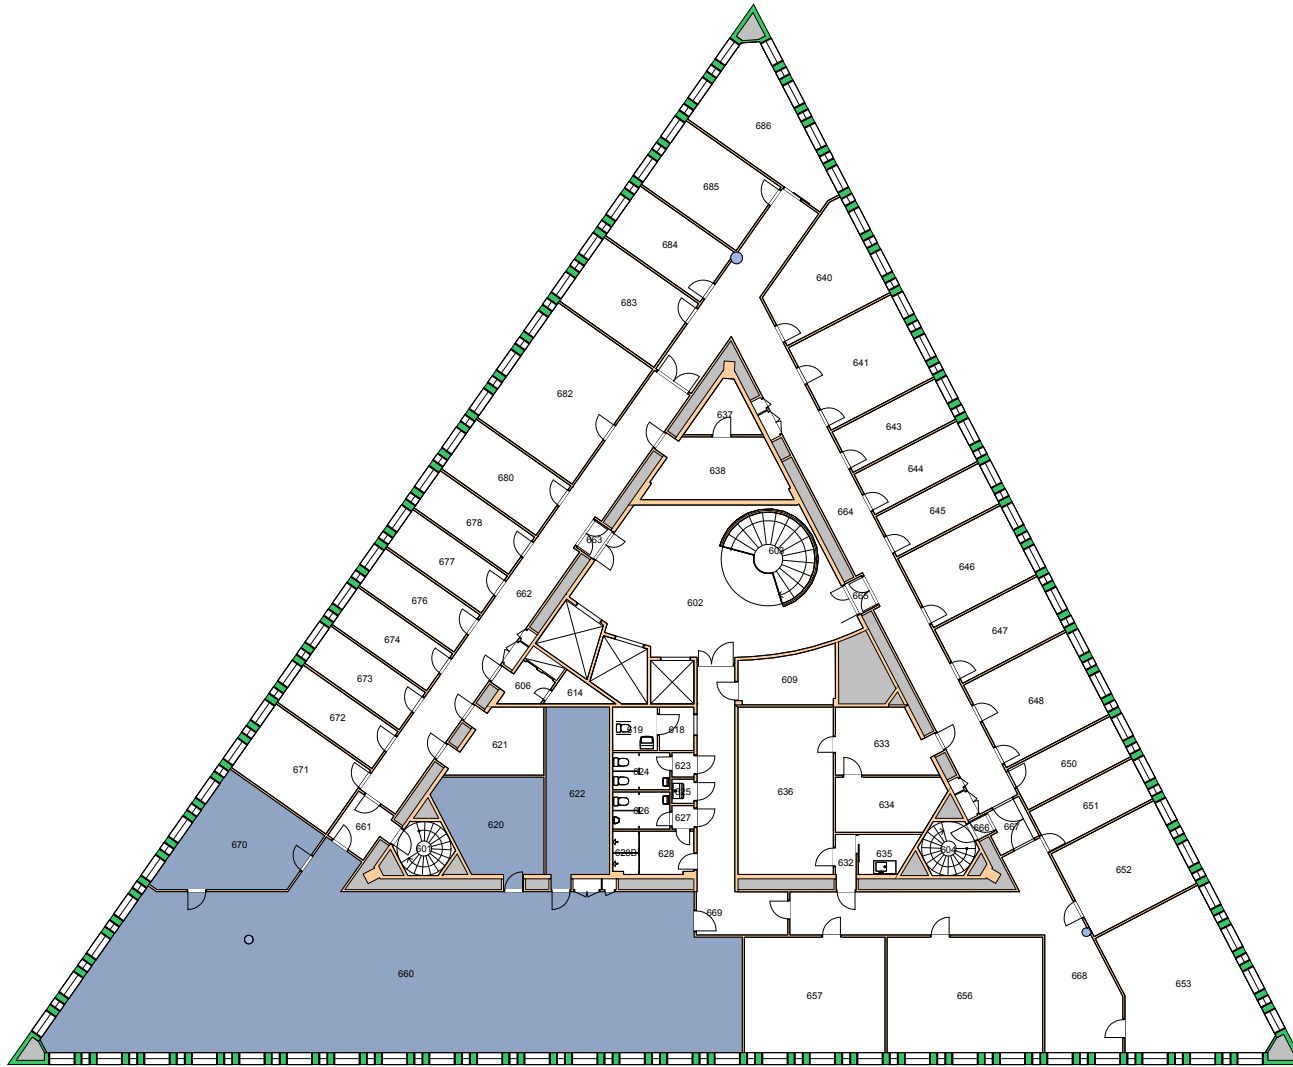

Forvaltningstegning
Ved ombygging el. må alle mål kontrolleres på stedet



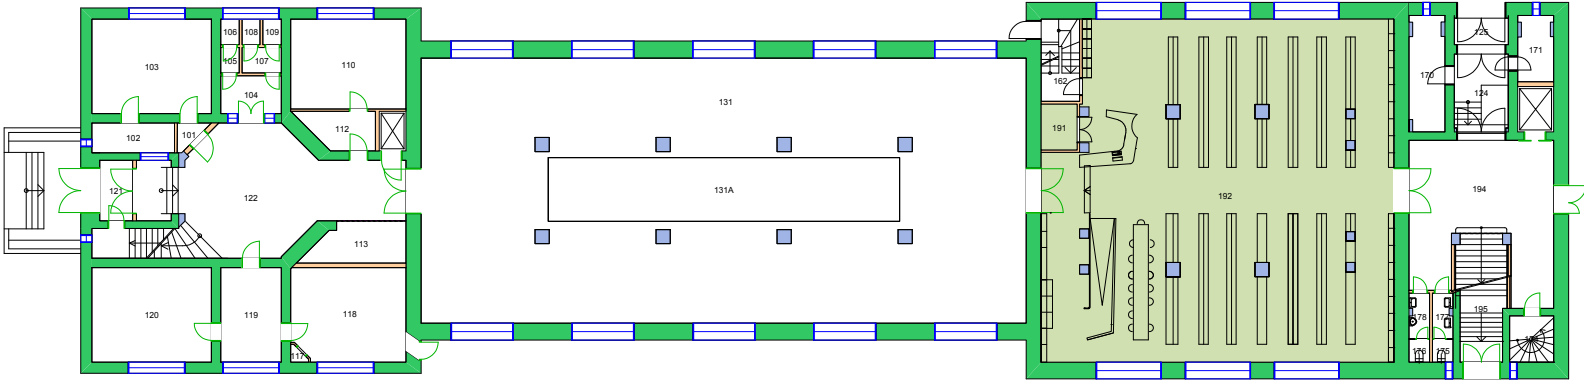

Forvaltningstegning
 Ved ombygging el. må alle mål kontrolleres på stedet

