


Forvaltningstegning  
Ved ombygging el. må alle mål kontrolleres på stedet

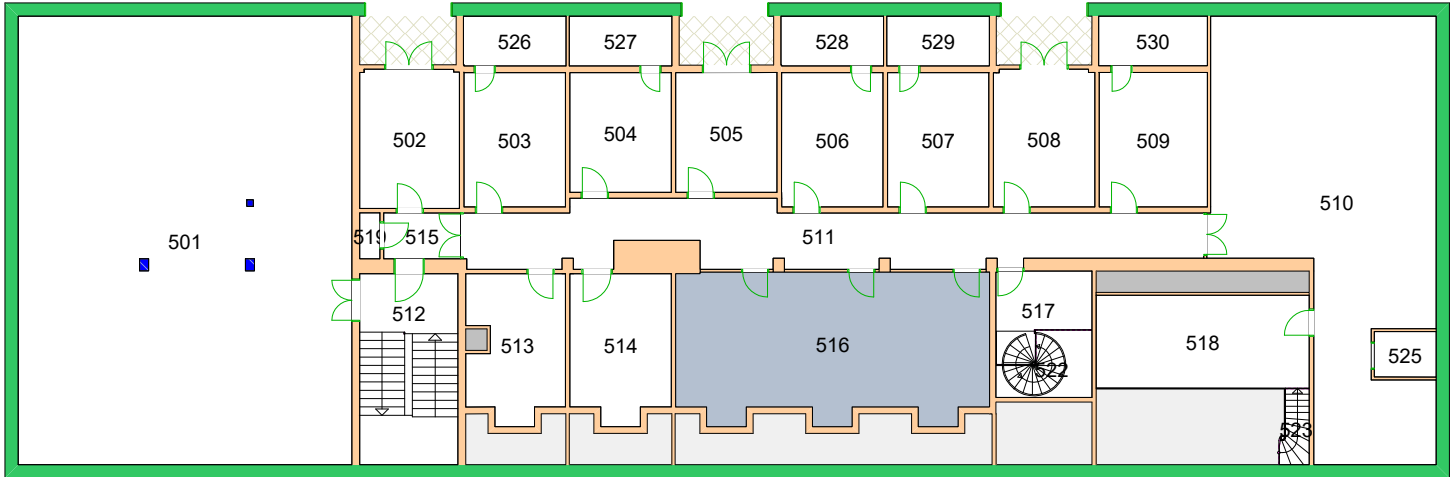

Space Manager Pythagoras AB


UiO : **Universitetet i Oslo**  
 Andre Oslo  
 GV01  
 Det odontologiske fak. Gvn. 69  
 Etasje: 04  
 Mål: 1:250 (A4 format)  
 Dato: 12.09.22



Forvaltningstegning  
 Ved ombygging el. må alle mål kontrolleres på stedet




34150000 Medisinsk bibliotek

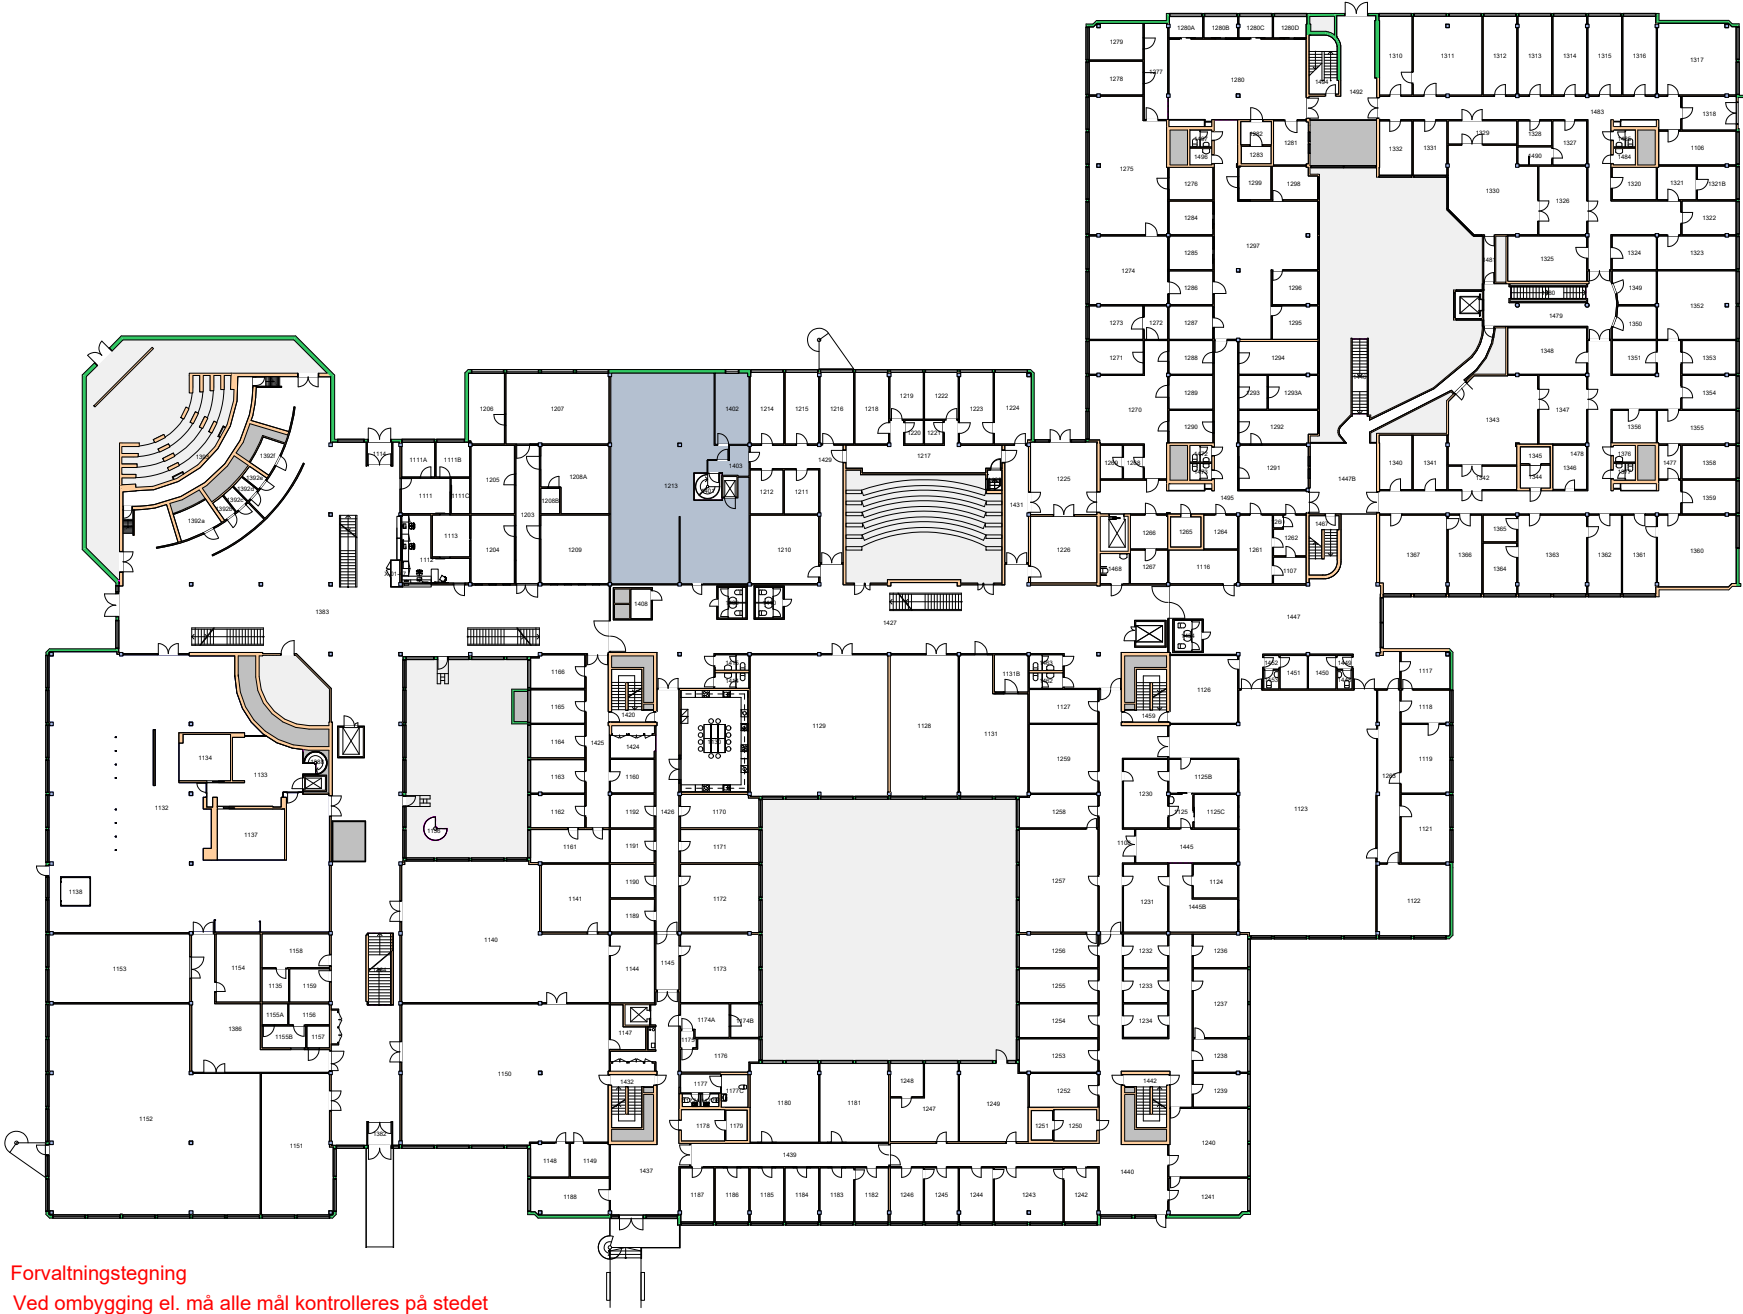

Forvaltningstegning  
Ved ombygging el. må alle mål kontrolleres på stedet




UiO : Universitetet i Oslo  
 Gaustad  
 GA01  
 Domus Medica  
 Etasje: 01  
 Mål: 1:650 (A4 format)  
 Dato: 12.09.22

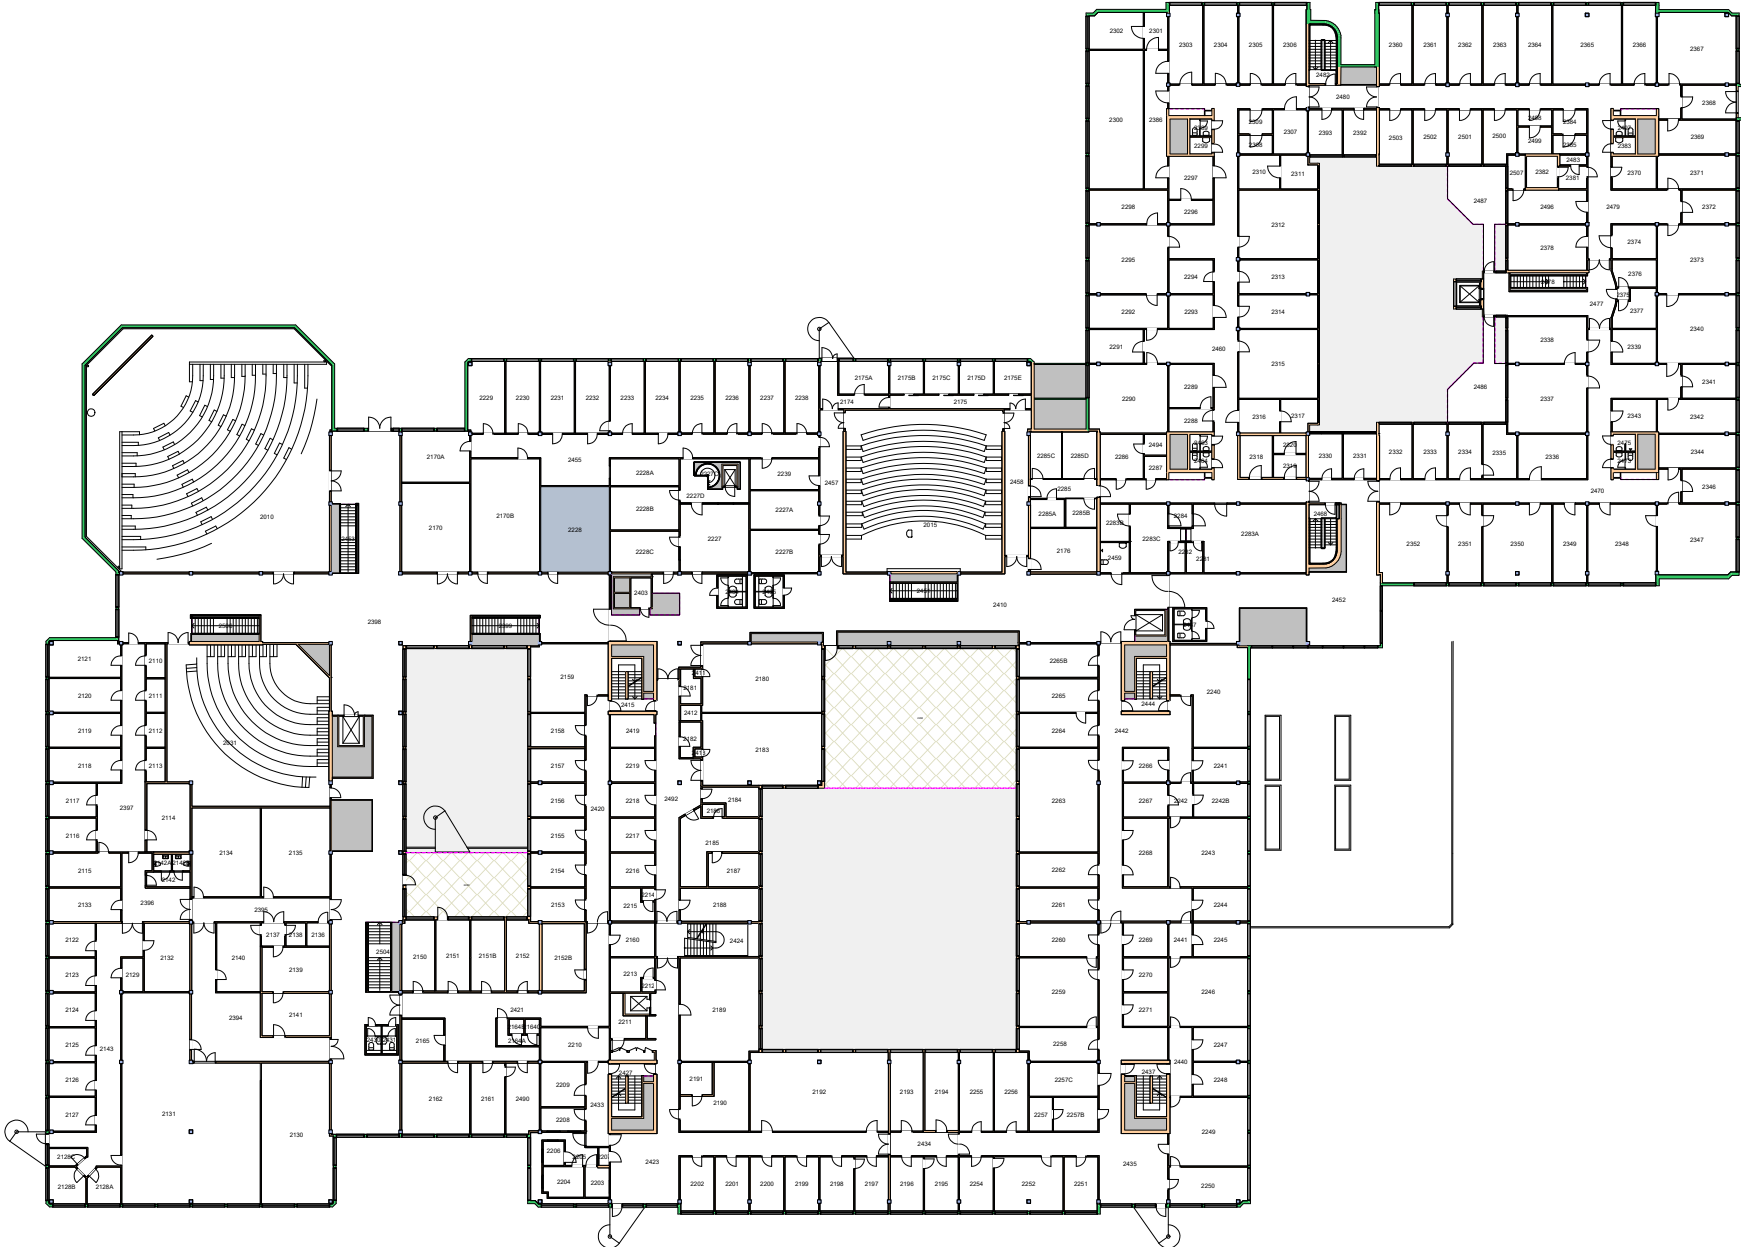

Forvaltningstegning  
 Ved ombygging el. må alle mål kontrolleres på stedet



34150000 Medisinsk bibliotek

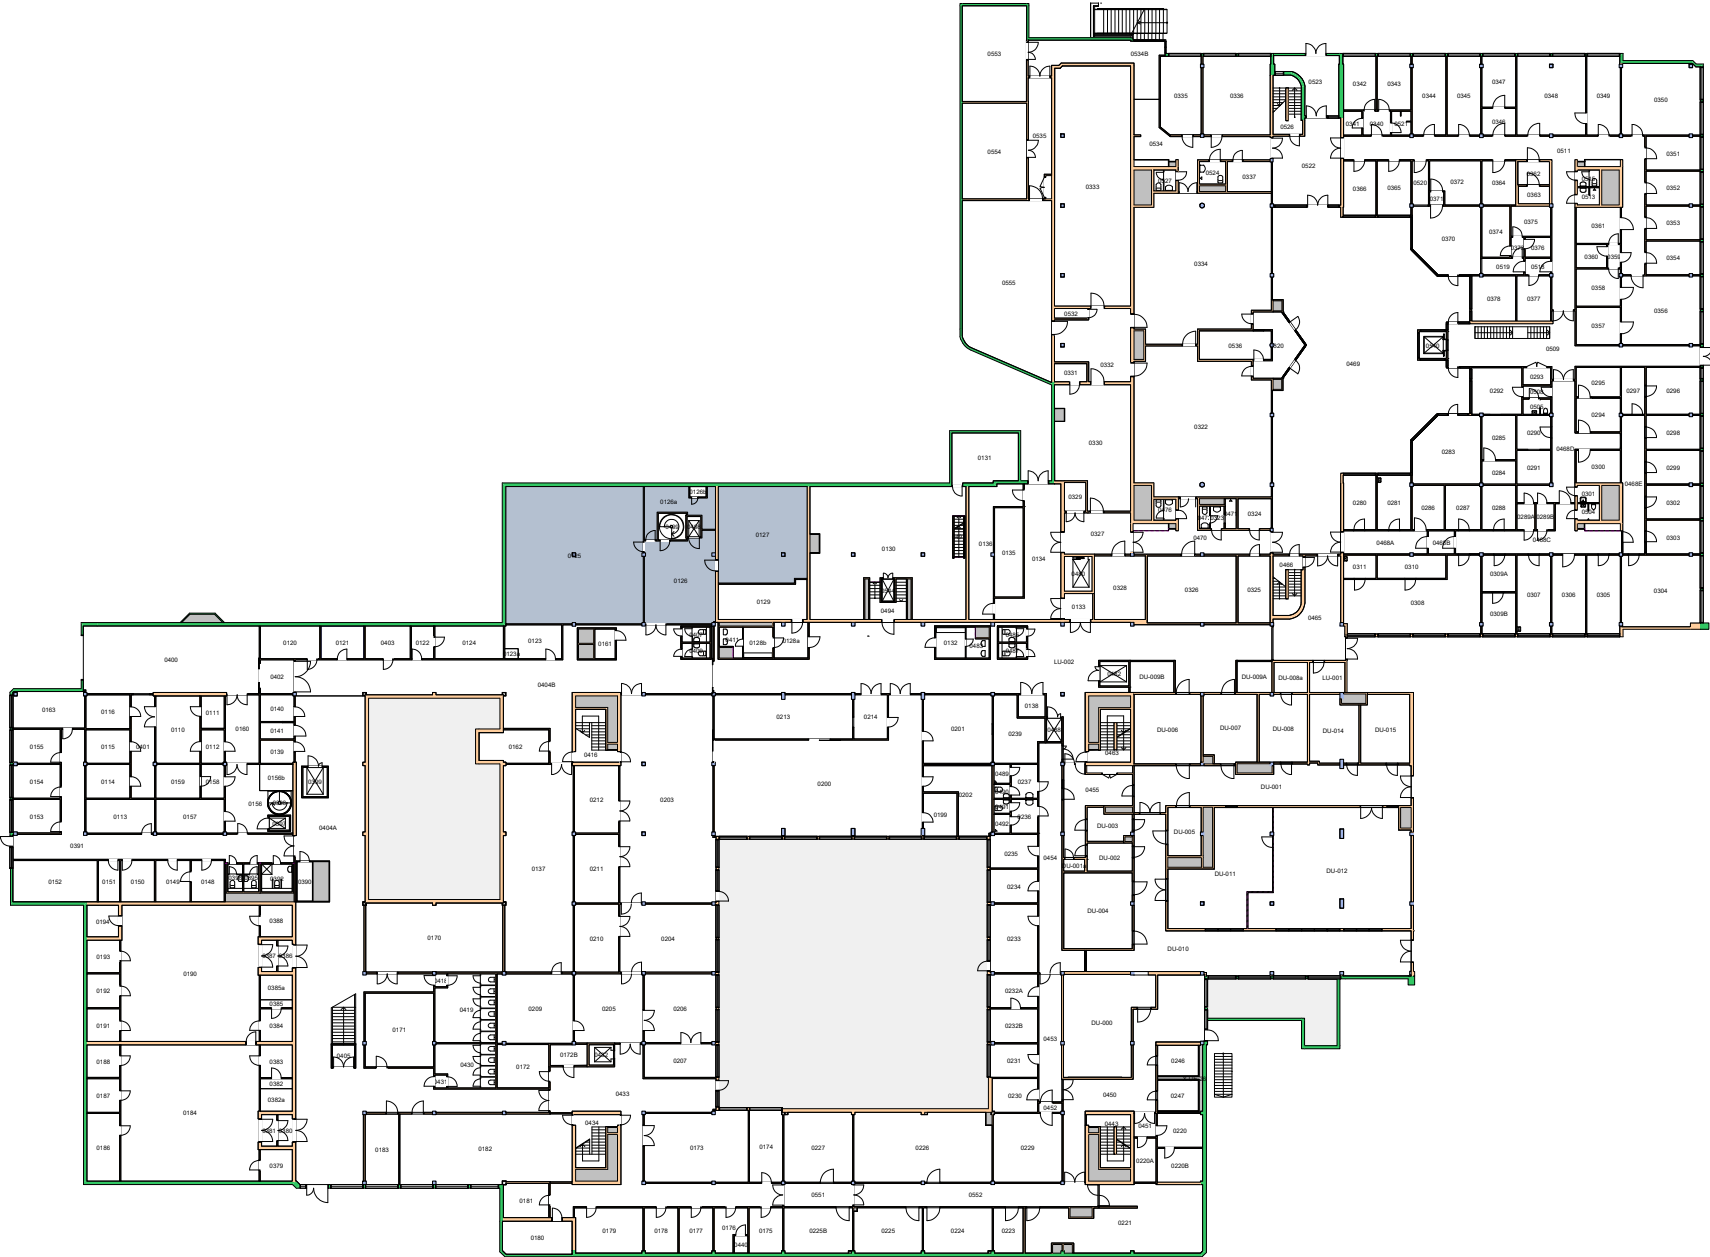


Forvaltningstegning  
Ved ombygging el. må alle mål kontrolleres på stedet




Space Manager Pythagoras AB

UiO : Universitetet i Oslo  
Gaustad  
GA01  
Domus Medica  
Etasje: UE  
Mål: 1:650 (A4 format)  
Dato: 12.09.22

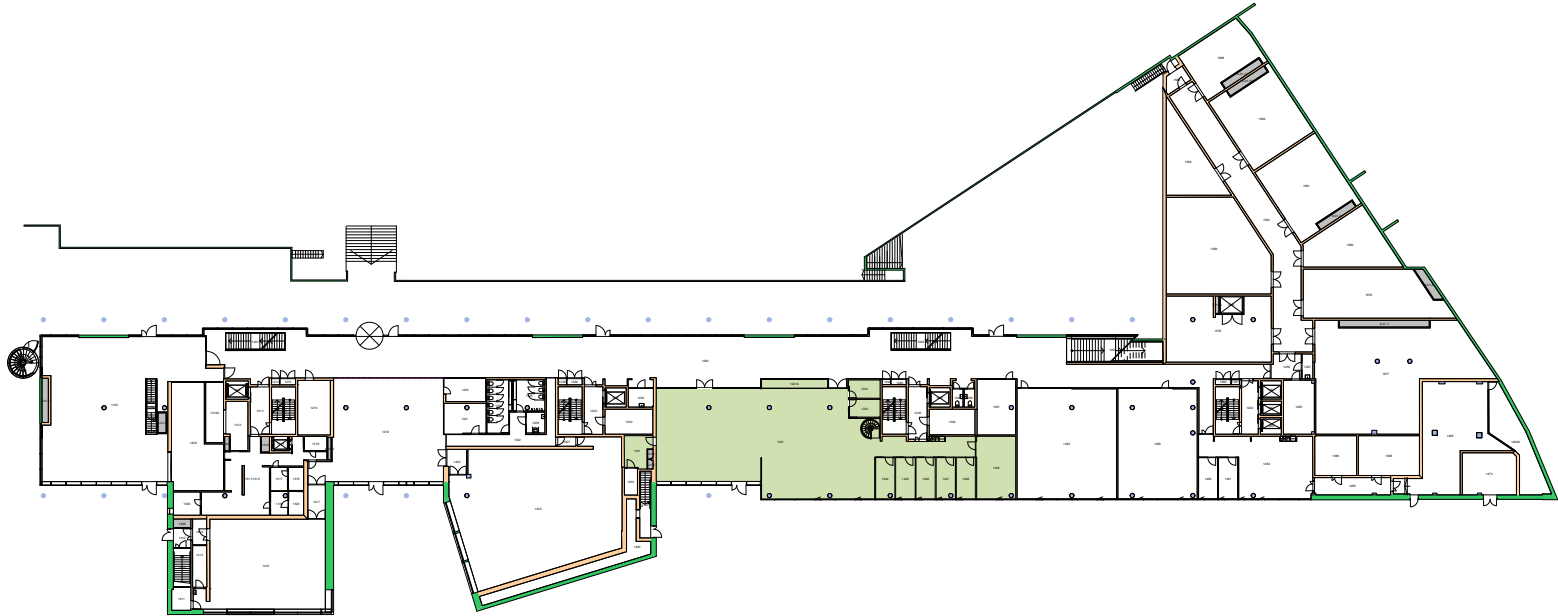


Forvaltningstegning  
Ved ombygging el. må alle mål kontrolleres på stedet

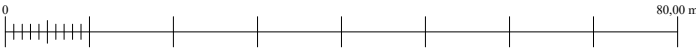


Space Manager Pythagoras AB


UiO : **Universitetet i Oslo**  
Gaustad  
GA06  
Ole-Johan Dahls hus  
Etasje: 01  
Mål: 1:900 (A4 format)  
Dato: 12.09.22

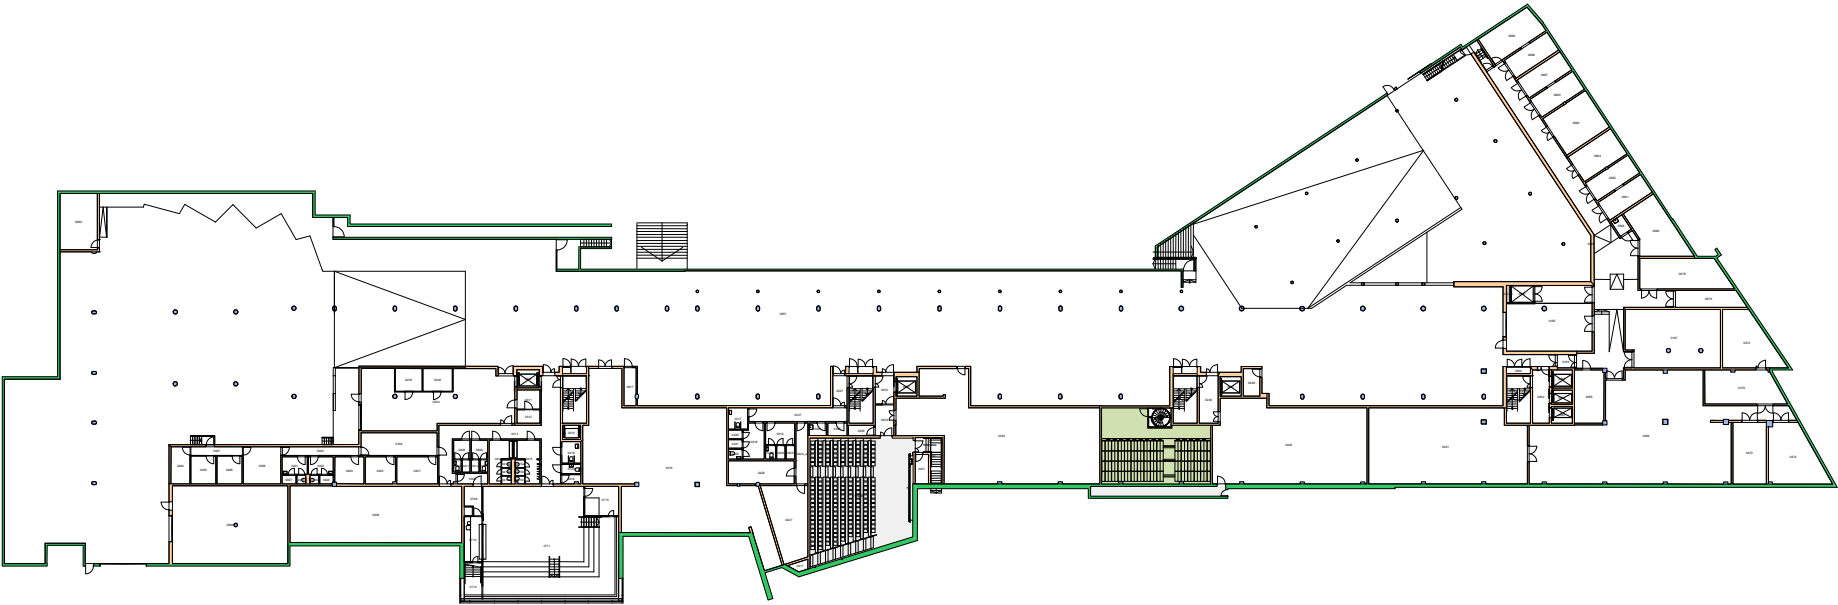


Forvaltningstegning  
Ved ombygging el. må alle mål kontrolleres på stedet

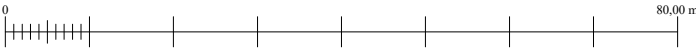

UiO : **Universitetet i Oslo**  
Gaustad  
GA06  
Ole-Johan Dahls hus  
Etasje: KJ  
Mål: 1:900 (A4 format)  
Dato: 12.09.22

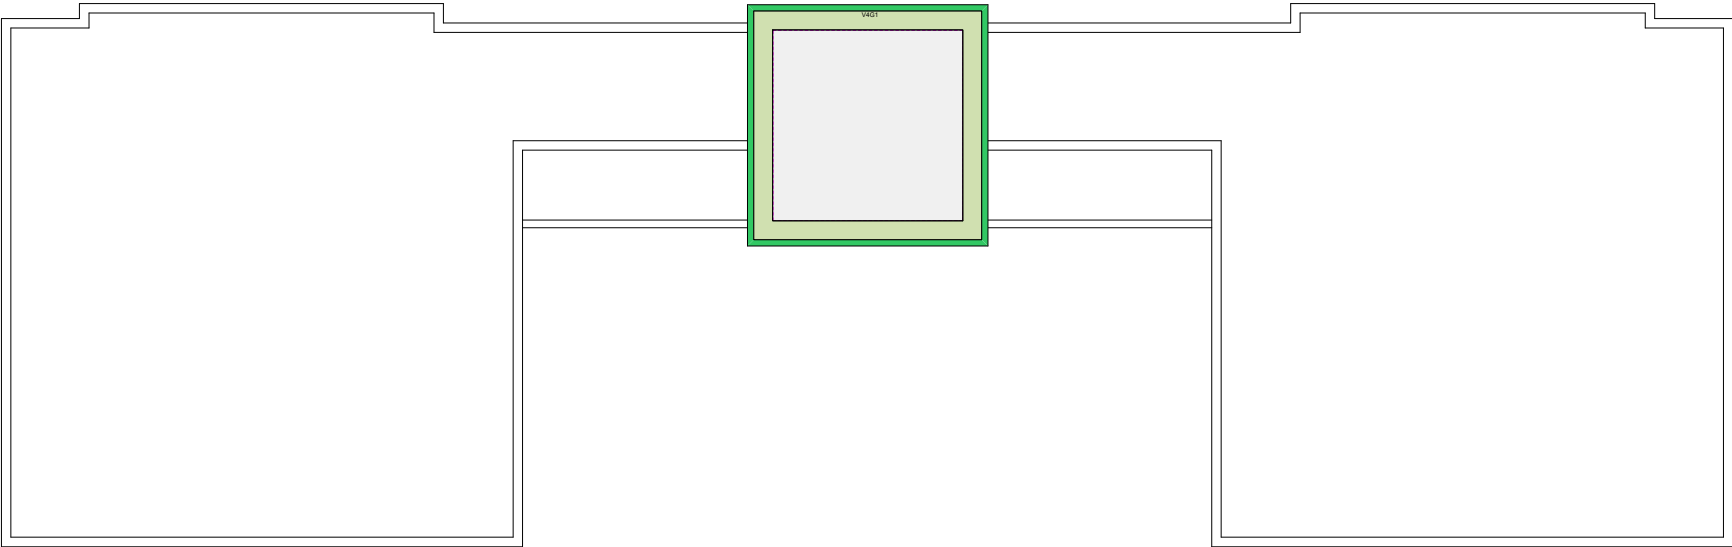


Forvaltningstegning  
Ved ombygging el. må alle mål kontrolleres på stedet

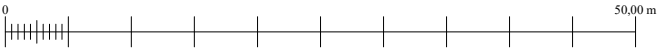


Space Manager Pythagoras AB


UiO : **Universitetet i Oslo**  
Nedre Blindern  
BL24  
Fysikkbygningen  
Etasje: GALLERI  
Mål: 1:600 (A4 format)  
Dato: 12.09.22



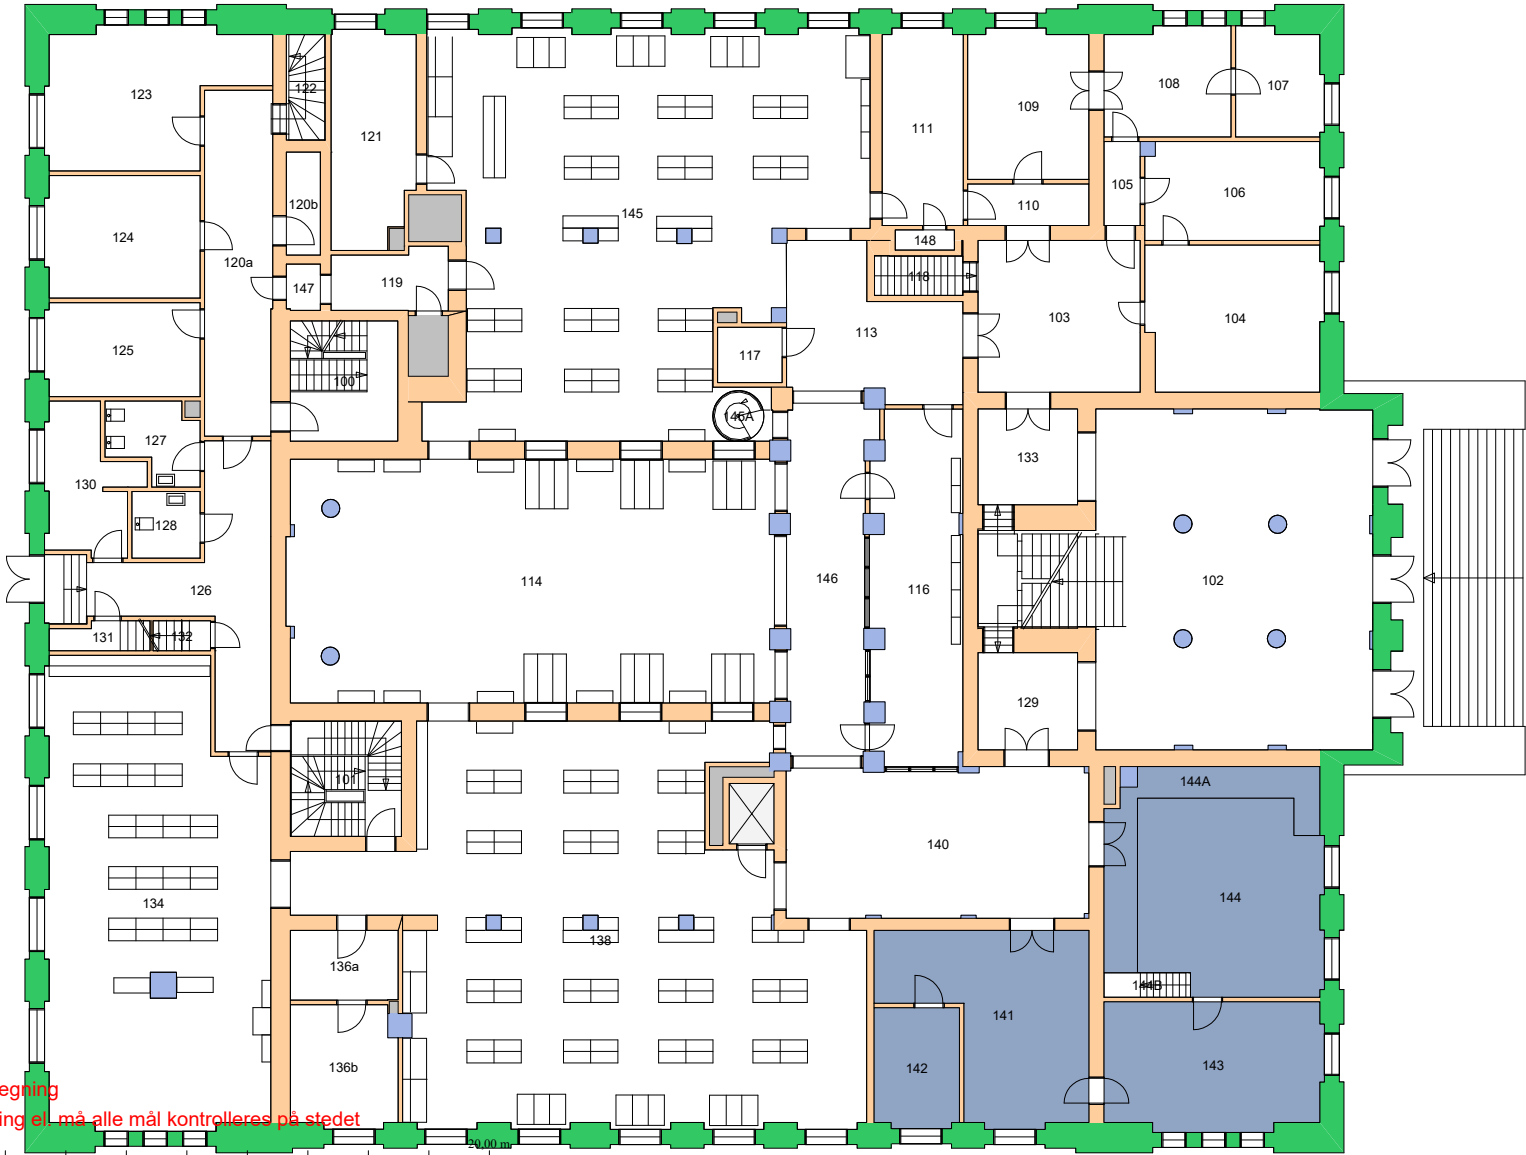


Forvaltningstegning  
 Ved ombygging el. må alle mål kontrolleres på stedet

 

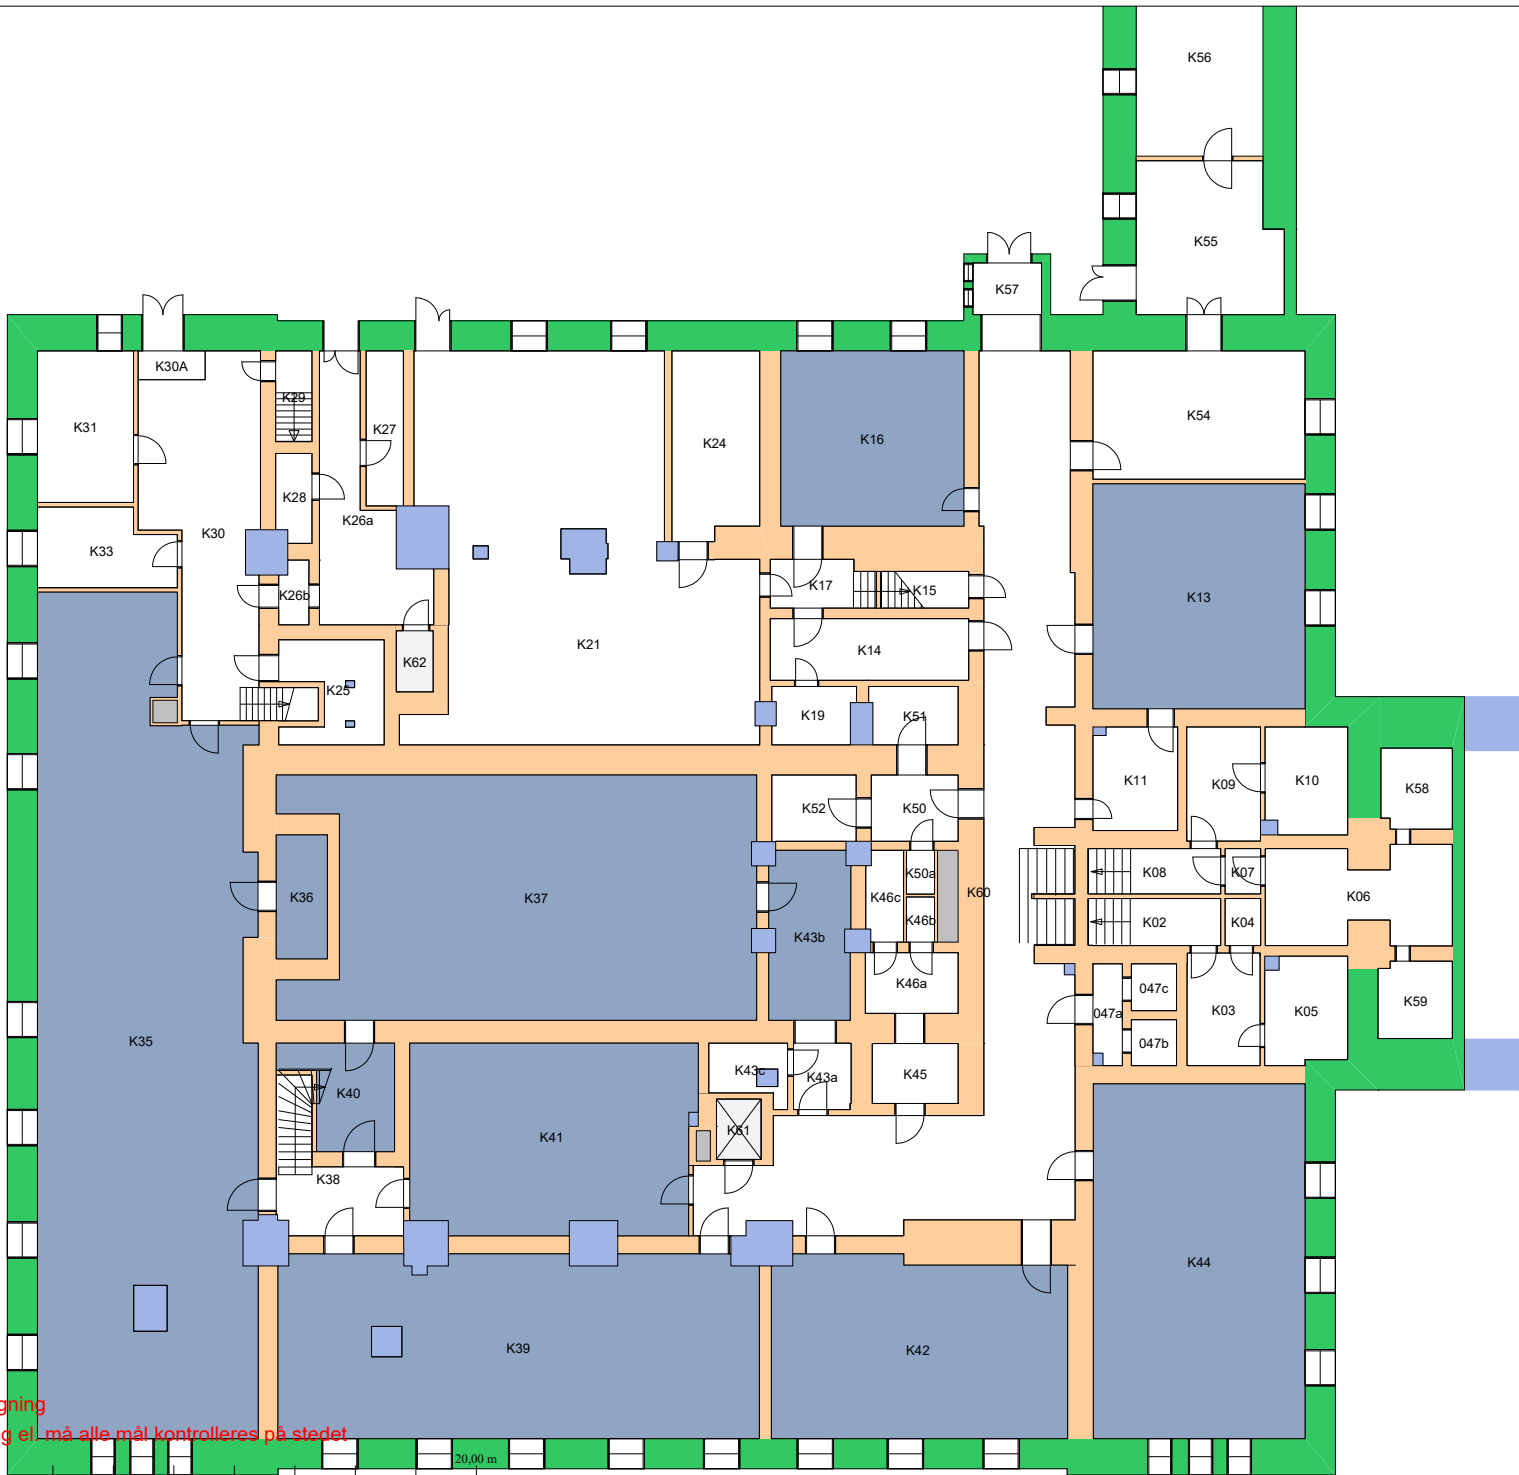

Forvaltningstegning  
Ved ombygging el. må alle mål kontrolleres på stedet



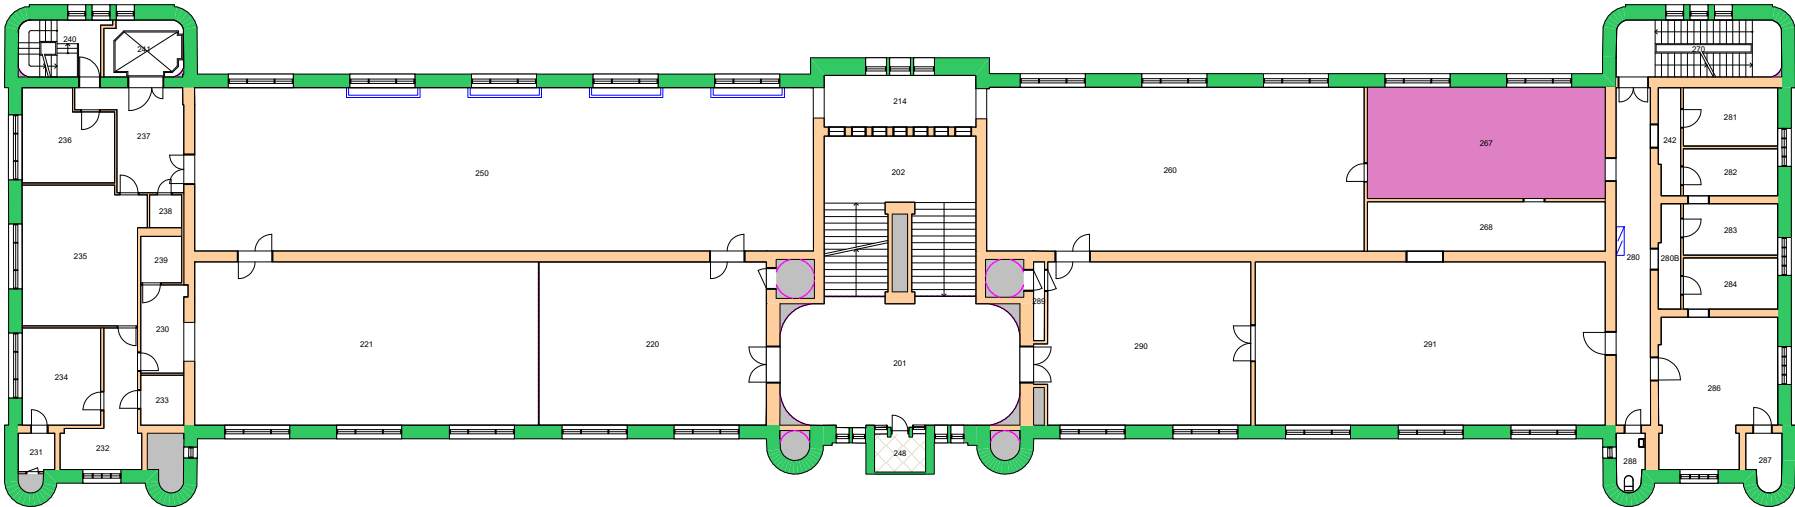


Forvaltningstegning  
Ved ombygging el. må alle mål kontrolleres på stedet



Space Manager Pythagoras AB

UiO : Universitetet i Oslo  
Sentrum  
SE06  
Historisk museum  
Etasje: 02  
Mål: 1:350 (A4 format)  
Dato: 12.09.22



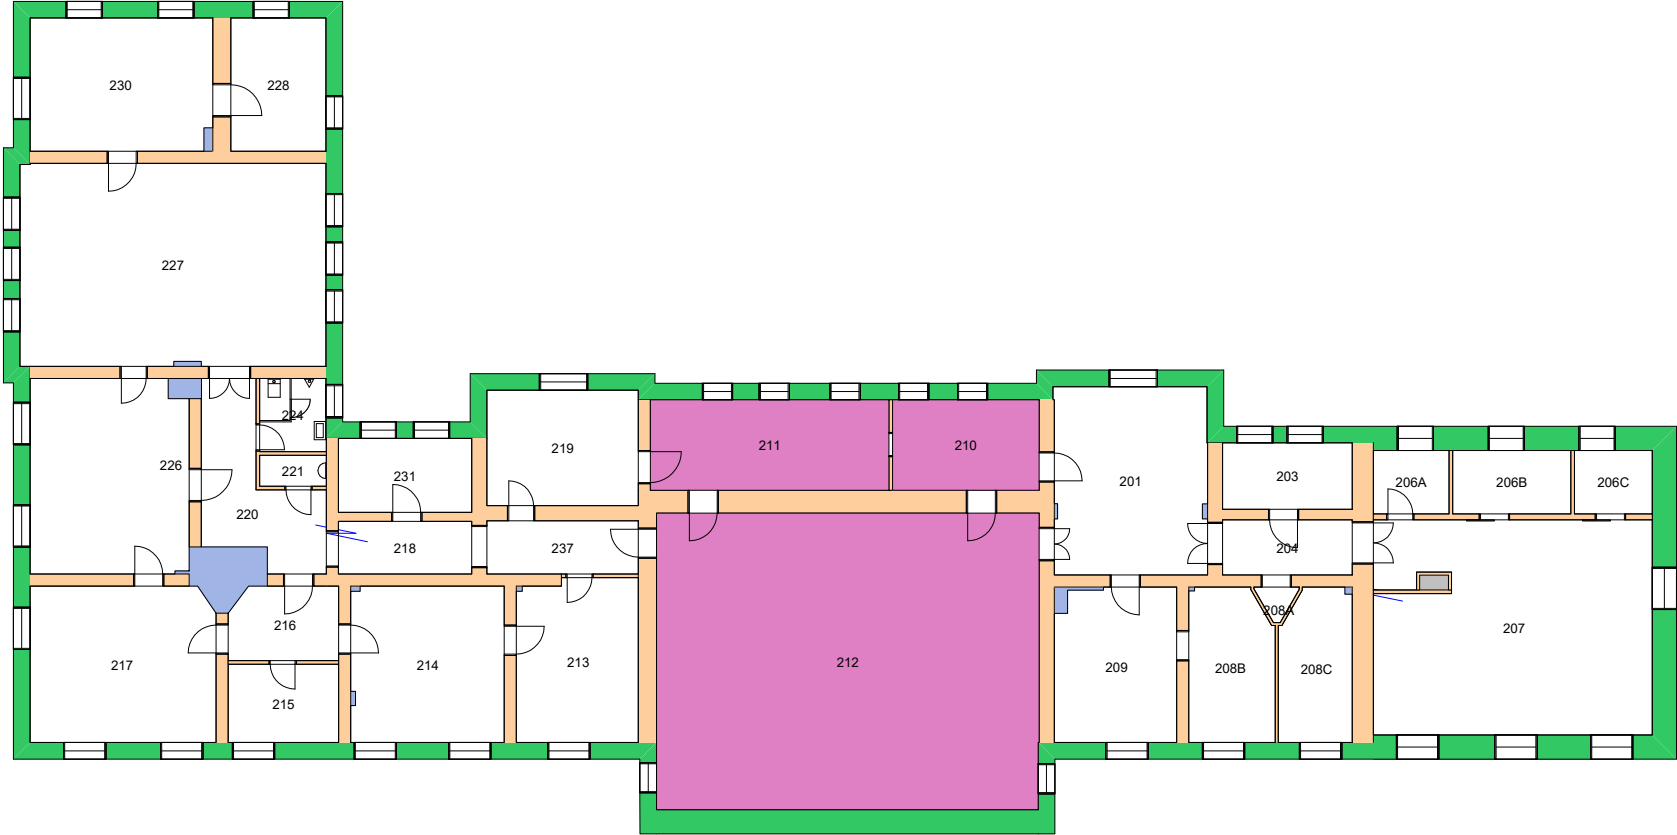


Forvaltningstegning  
Ved ombygging el. må alle mål kontrolleres på stedet



Space Manager Pythagoras AB

UiO : **Universitetet i Oslo**  
 Sentrum  
 SE07  
 Frederiksgate 3  
 Etasje: 02  
 Mål: 1:250 (A4 format)  
 Dato: 12.09.22

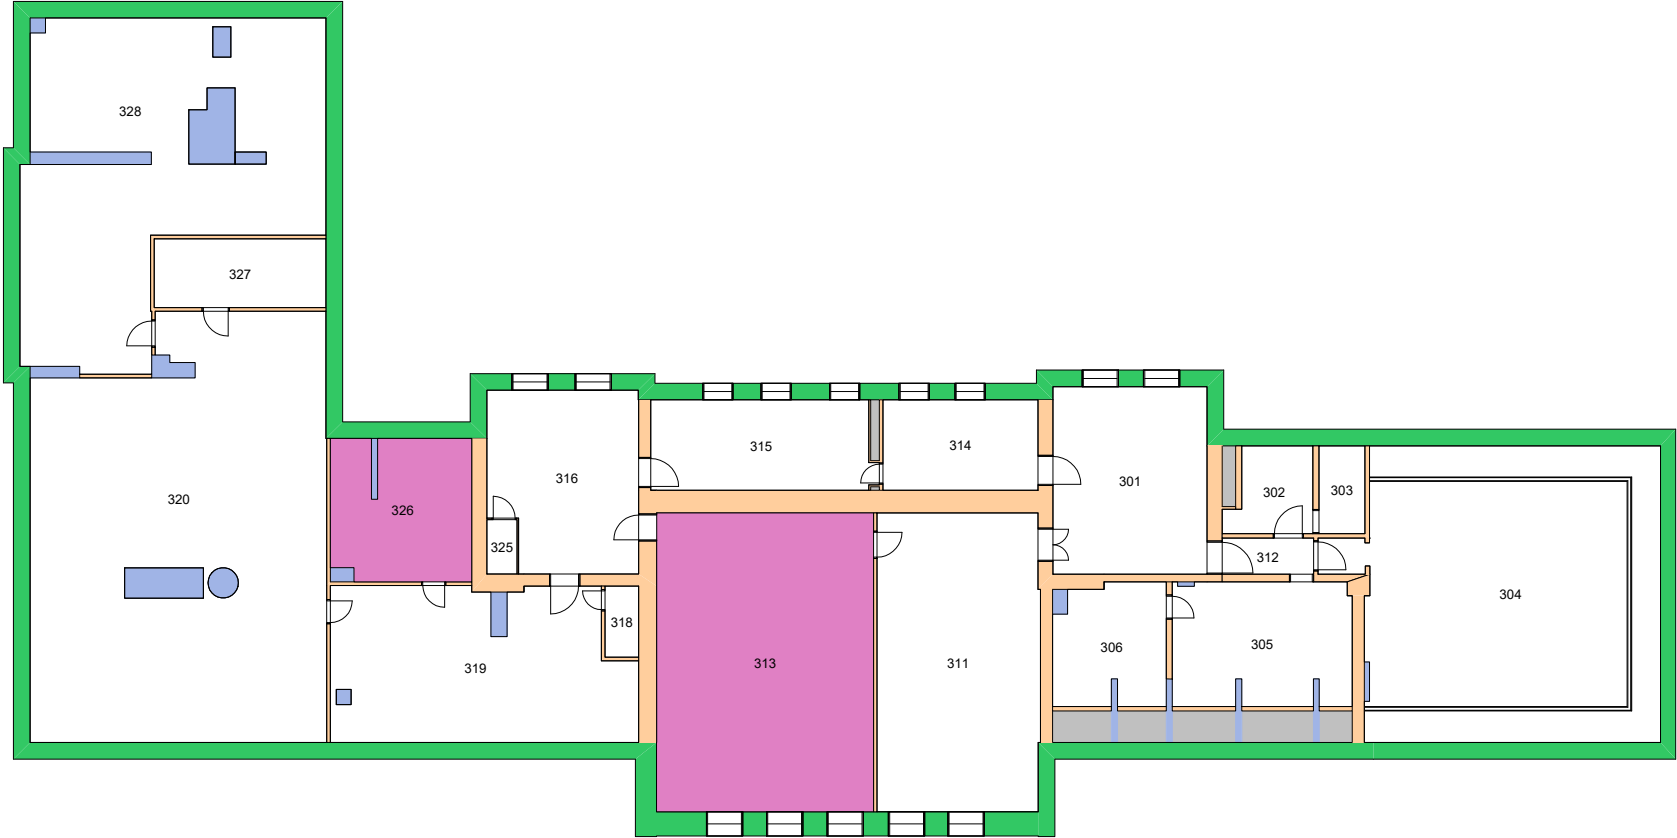


Forvaltningstegning  
Ved ombygging el. må alle mål kontrolleres på stedet



Space Manager Pythagoras AB

UiO : Universitetet i Oslo  
Sentrum  
SE07  
Frederiksgate 3  
Etasje: 03  
Mål: 1:250 (A4 format)  
Dato: 12.09.22

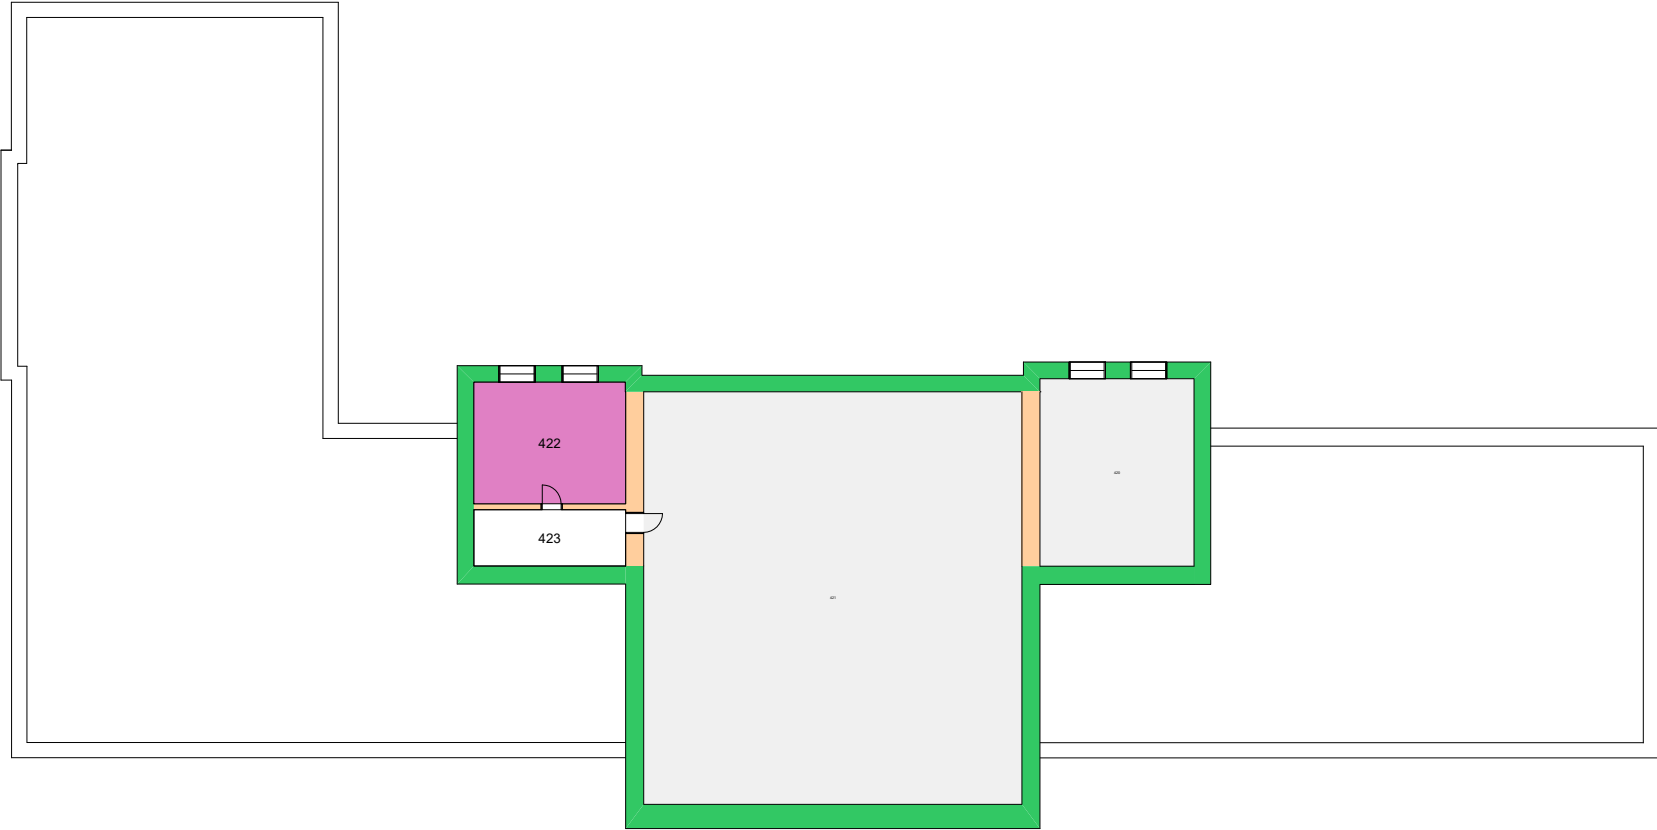


Forvaltningstegning  
Ved ombygging el. må alle mål kontrolleres på stedet



Space Manager Pythagoras AB


UiO : Universitetet i Oslo  
Sentrum  
SE07  
Frederiksgate 3  
Etasje: LOFT  
Mål: 1:250 (A4 format)  
Dato: 12.09.22

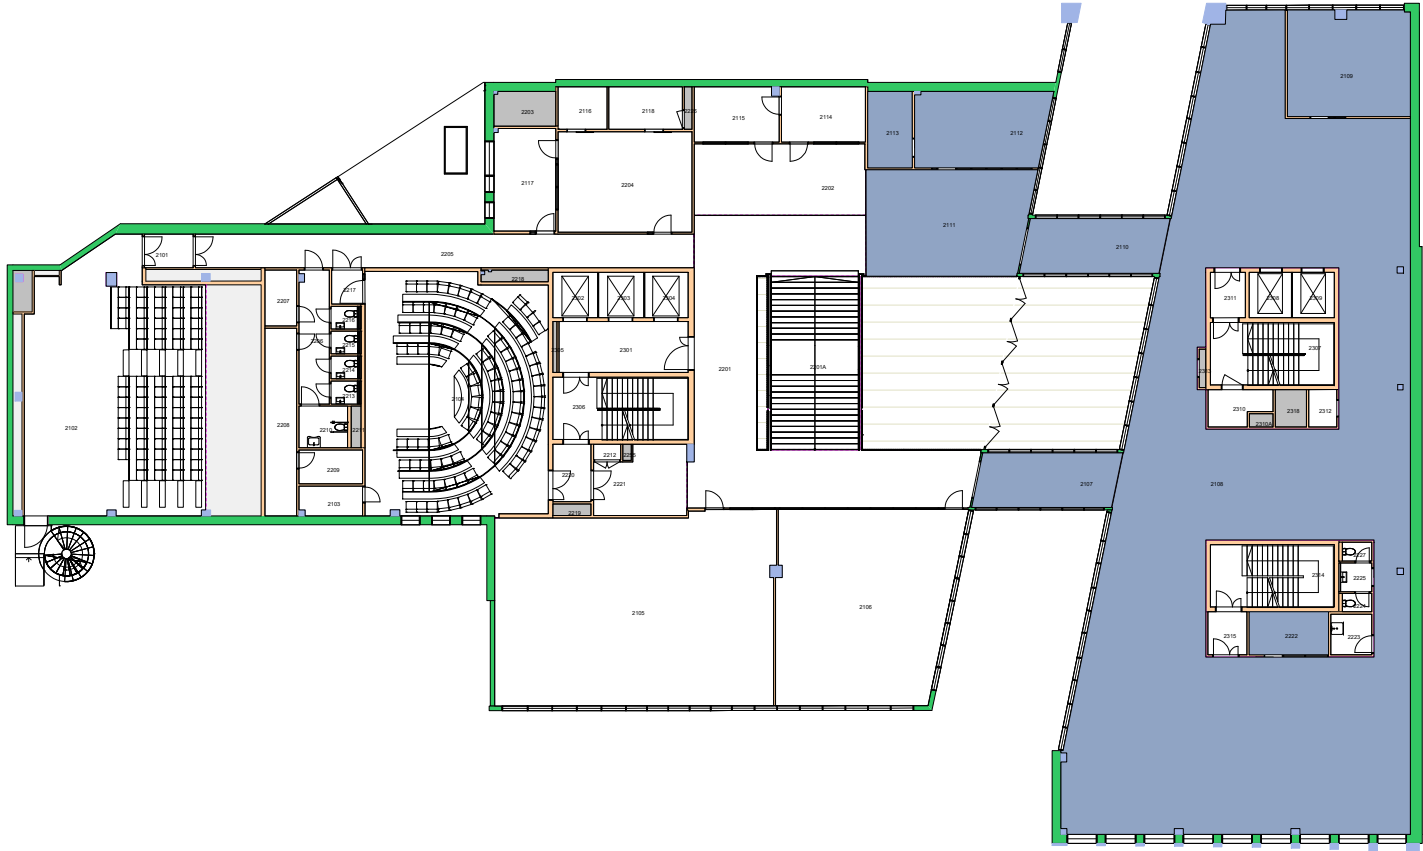

Forvaltningstegning  
Ved ombygging el. må alle mål kontrolleres på stedet






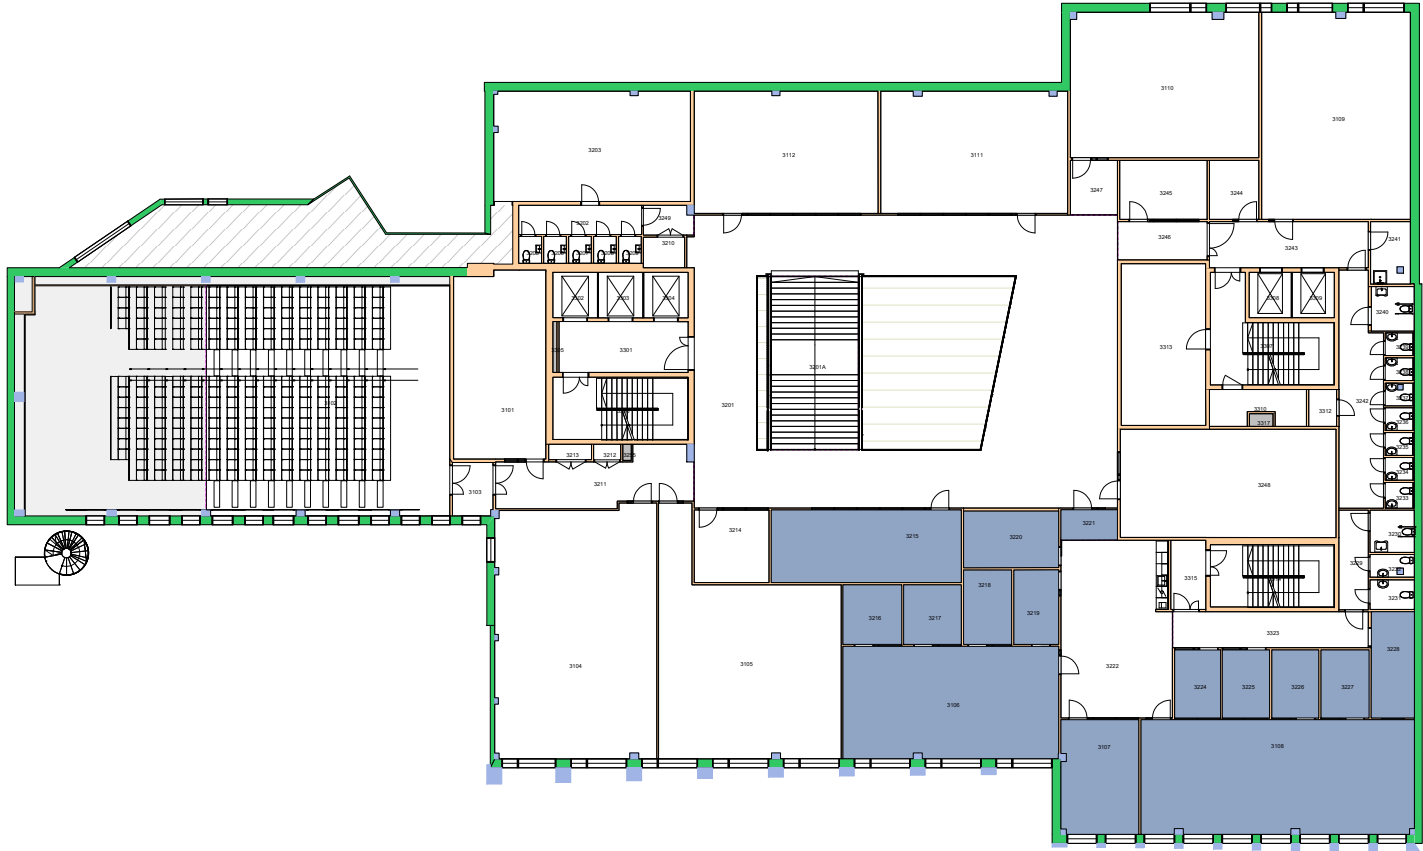

Forvaltningstegning  
Ved ombygging el. må alle mål kontrolleres på stedet



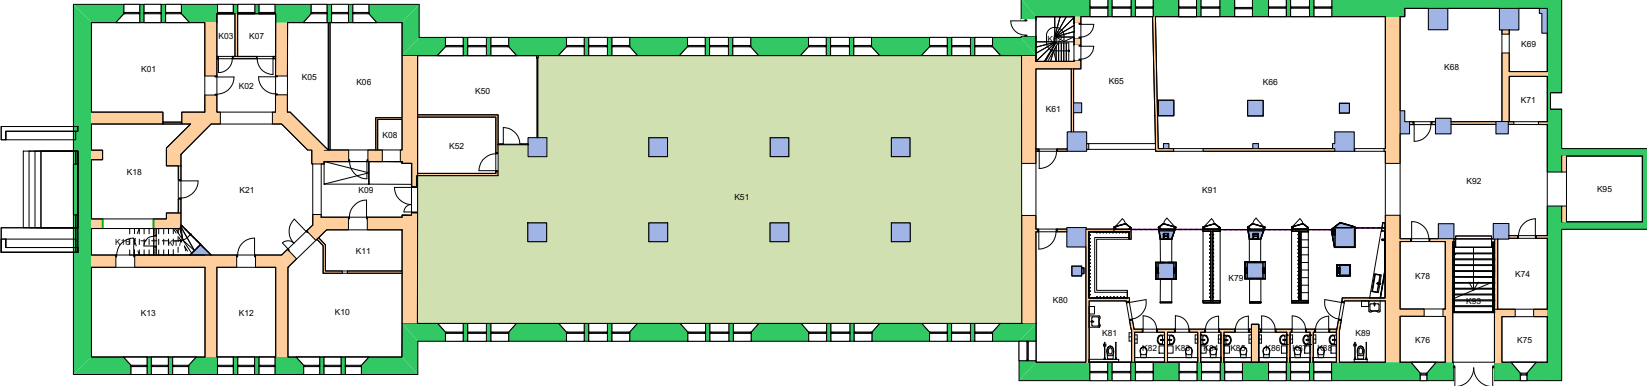


Forvaltningstegning  
 Ved ombygging el. må alle mål kontrolleres på stedet




Space Manager Pythagoras AB

UiO : Universitetet i Oslo  
 Tøyen  
 TØ04  
 Brøggers hus  
 Etasje: KJ  
 Mål: 1:400 (A4 format)  
 Dato: 12.09.22

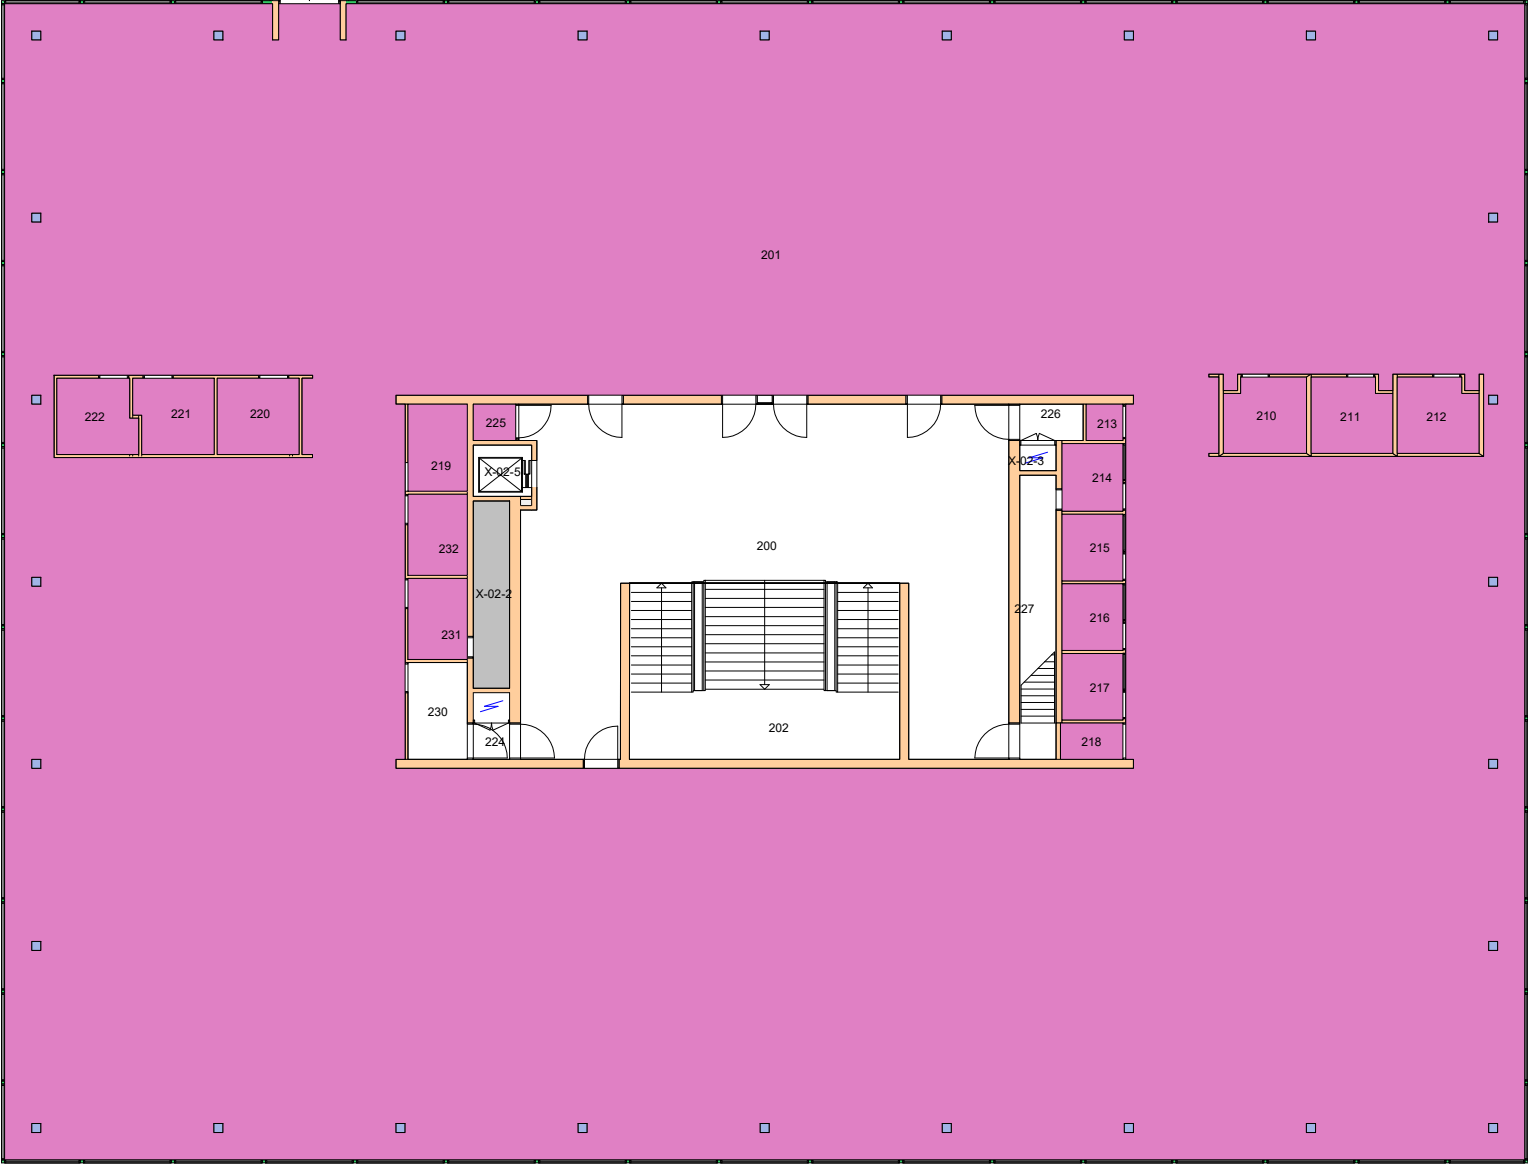

Forvaltningstegning  
 Ved ombygging el. må alle mål kontrolleres på stedet




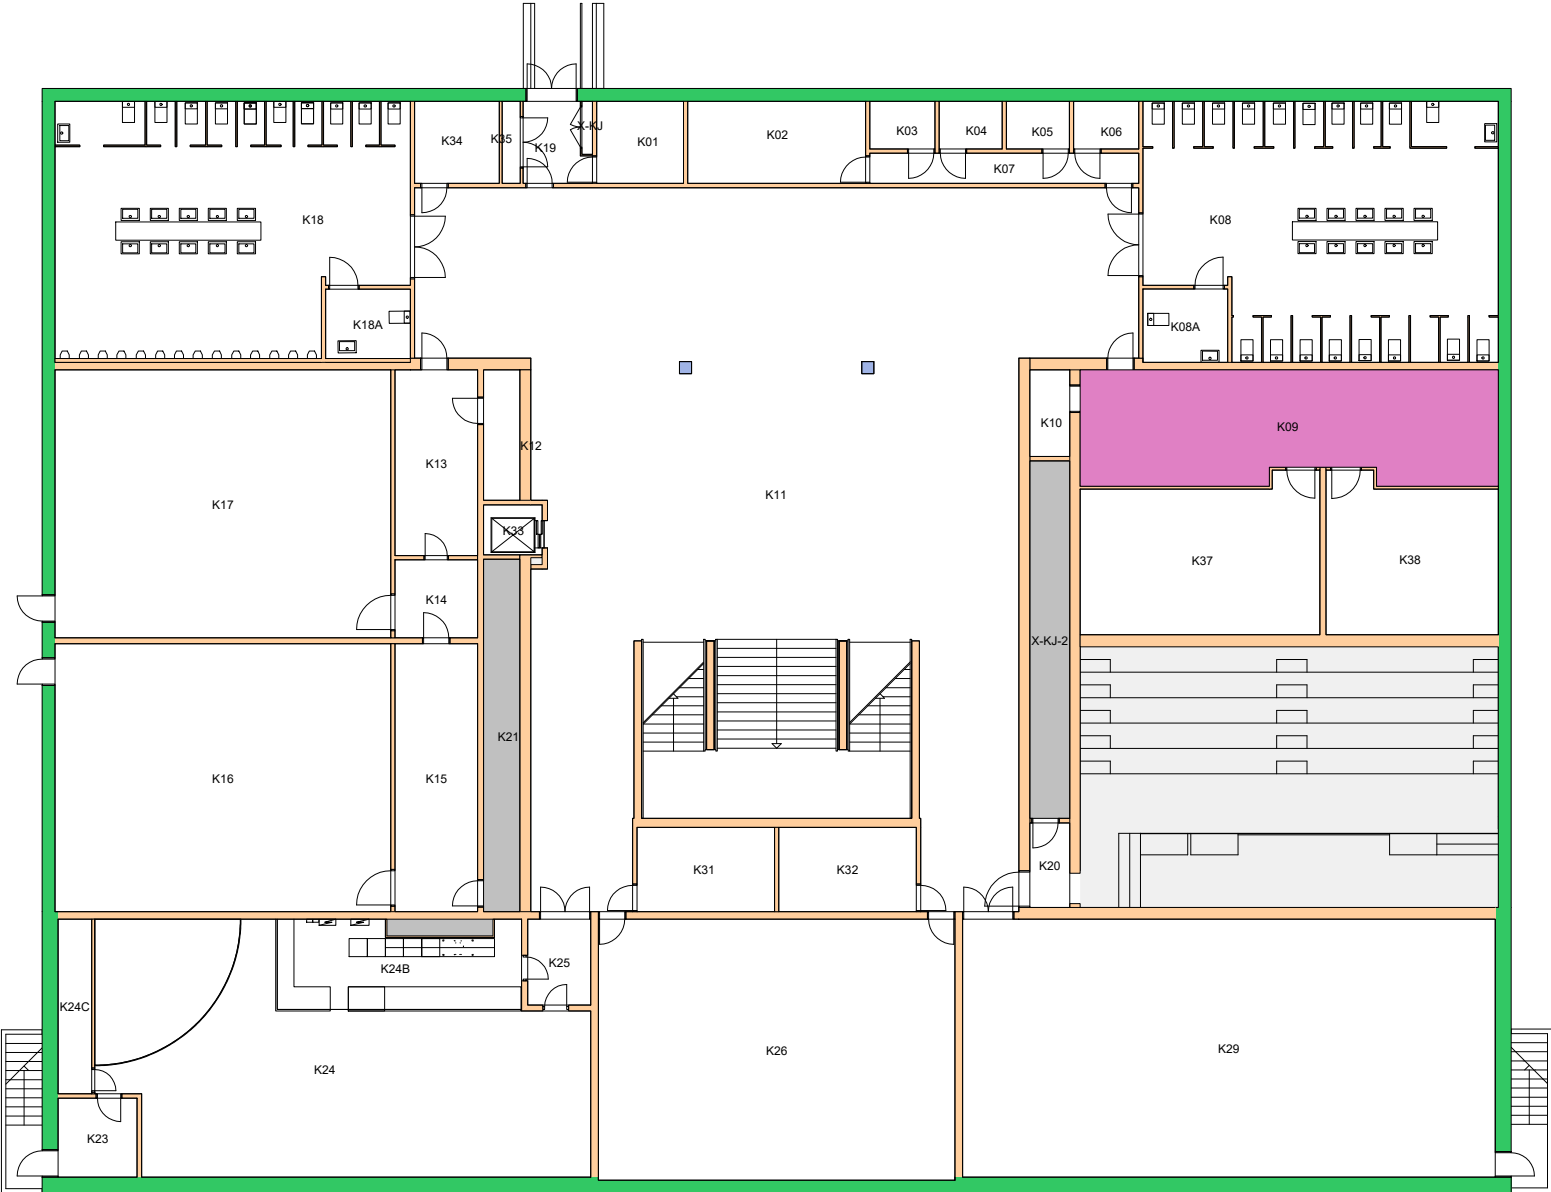

Forvaltningstegning  
Ved ombygging el. må alle mål kontrolleres på stedet



**UiO : Universitetet i Oslo**  
 Øvre Blindern  
 BL05  
 Sophus Bugges hus  
 Etasje: KJ  
 Mål: 1:250 (A4 format)  
 Dato: 12.09.22

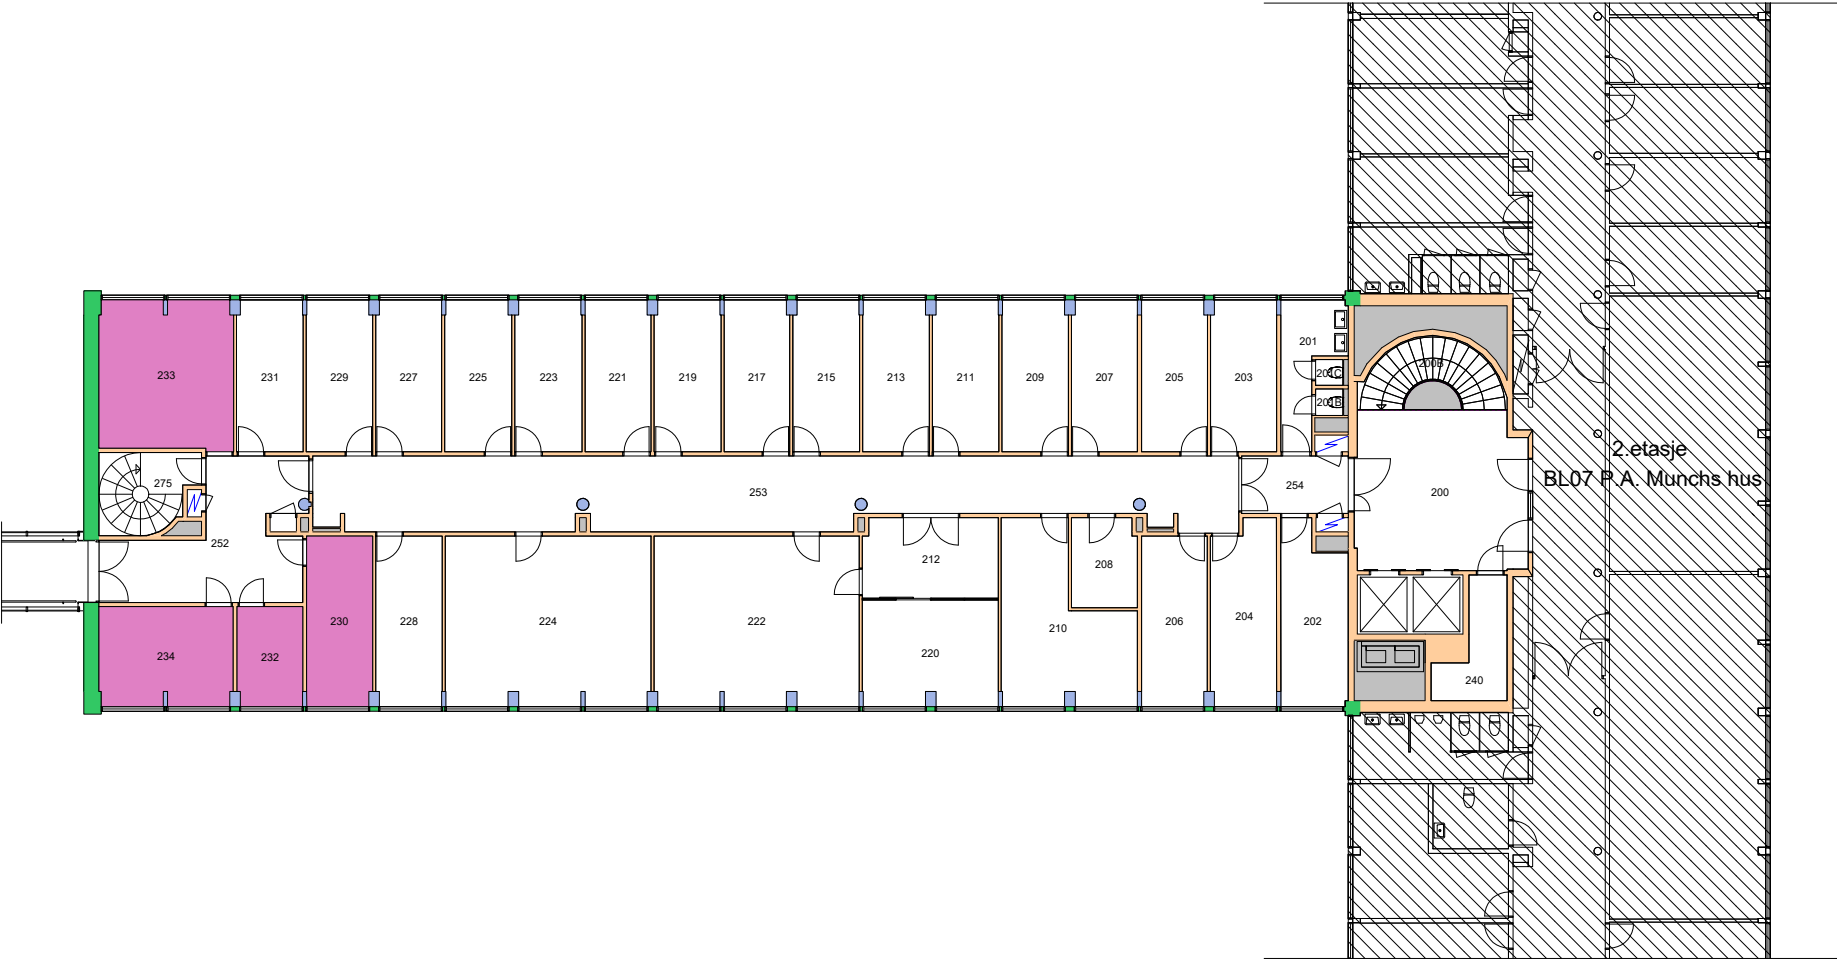

2. etasje  
BL07 P.A. Munchs hus

Forvaltningstegning  
Ved ombygging el. må alle mål kontrolleres på stedet



Space Manager Pythagoras AB

UiO : **Universitetet i Oslo**  
 Øvre Blindern  
 BL08  
 Niels Treschows hus  
 Etasje: 02  
 Mål: 1:250 (A4 format)  
 Dato: 12.09.22




Forvaltningstegning  
 Ved ombygging el. må alle mål kontrolleres på stedet




Space Manager Pythagoras AB

UiO : Universitetet i Oslo  
 Øvre Blindern  
 BL13  
 Vilhelm Bjerknes hus  
 Etasje: 02  
 Mål: 1:300 (A4 format)  
 Dato: 12.09.22

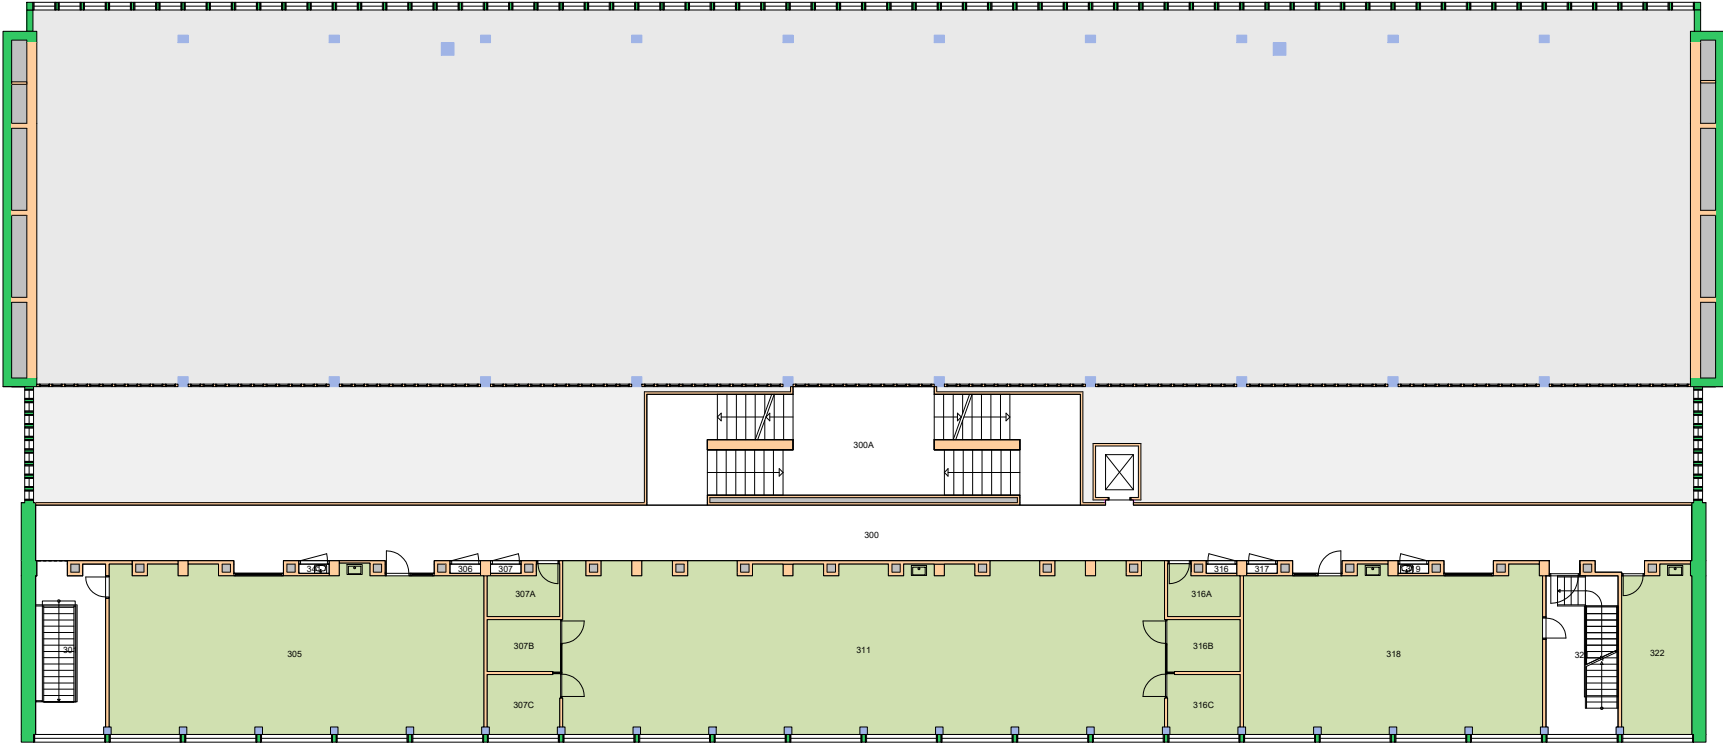

Forvaltningstegning  
Ved ombygging el. må alle mål kontrolleres på stedet



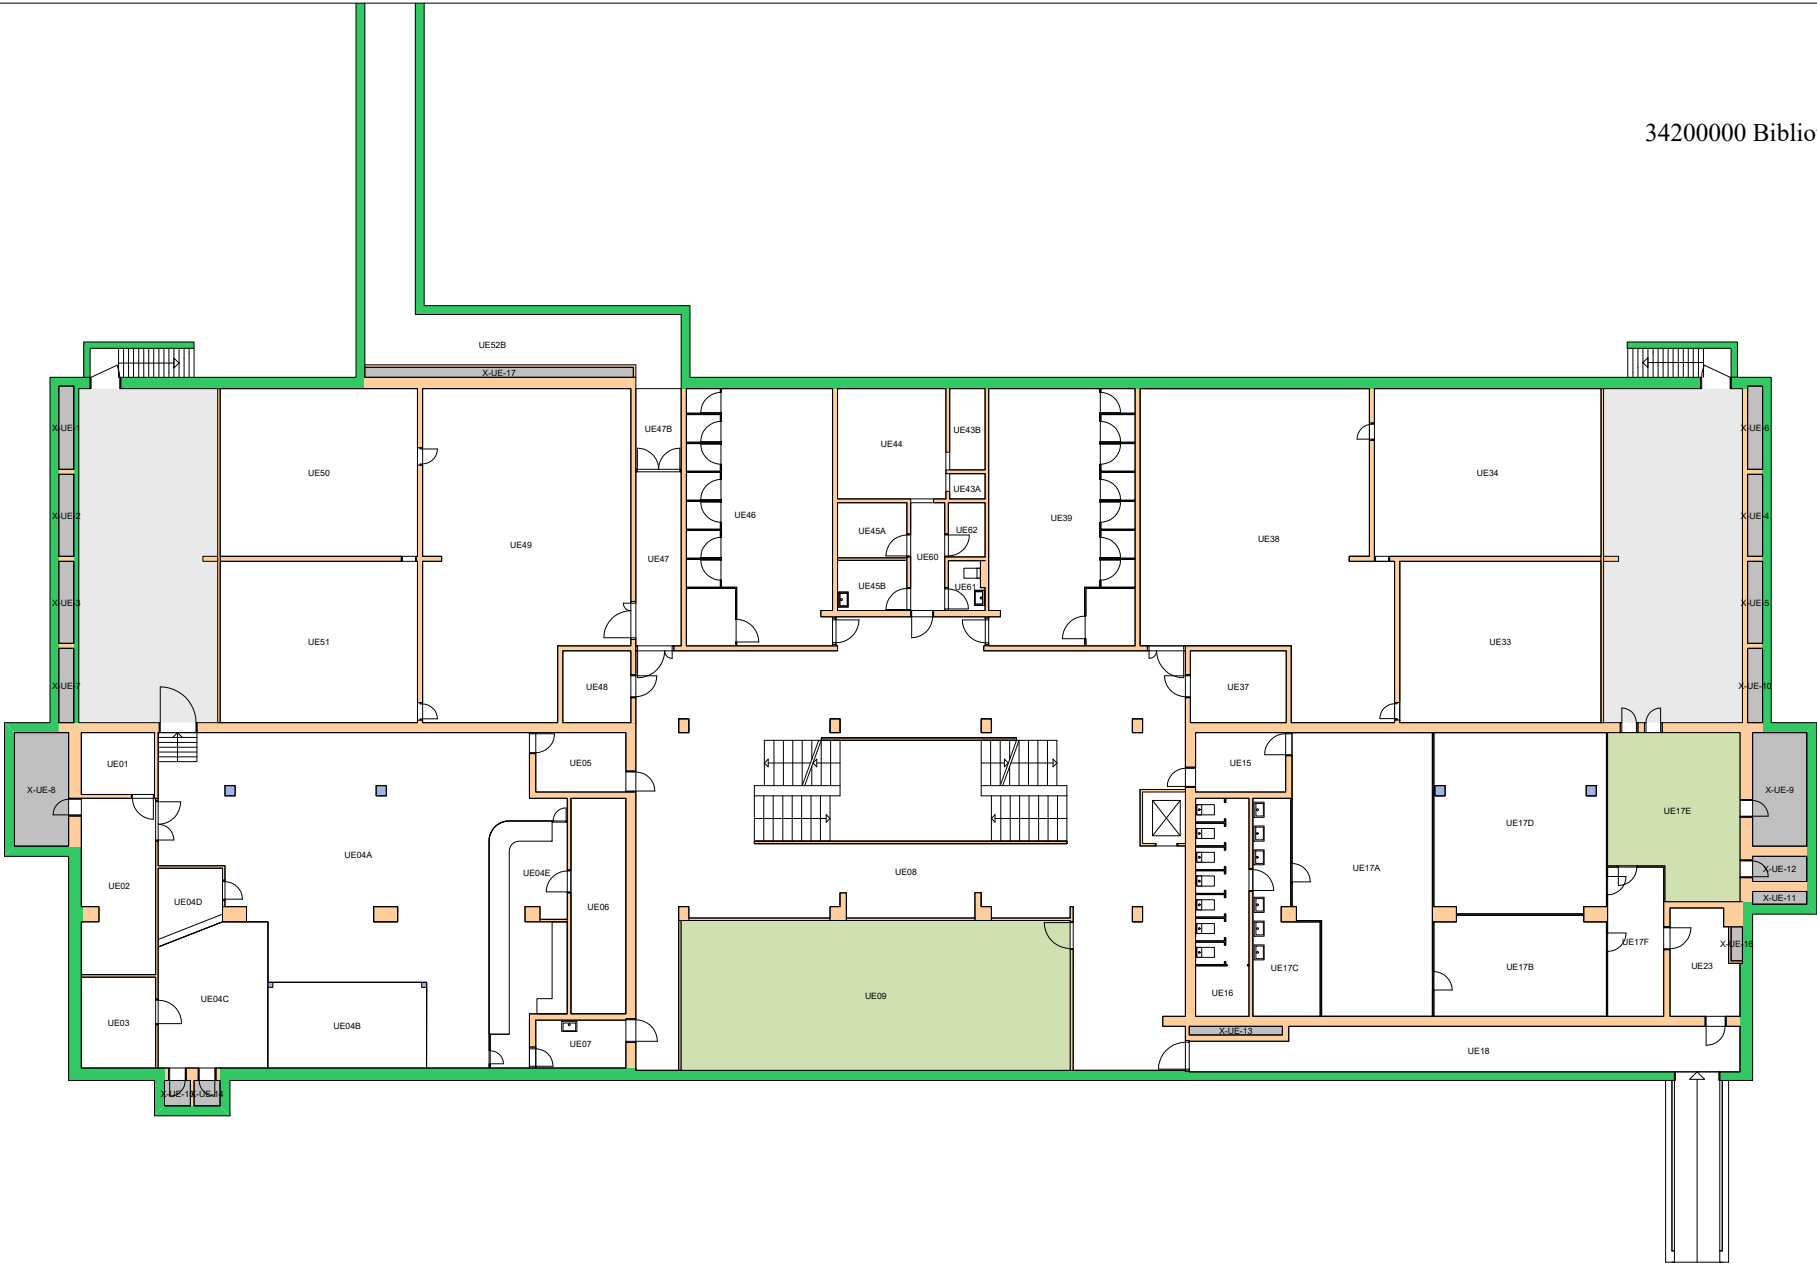


Forvaltningstegning  
Ved ombygging el. må alle mål kontrolleres på stedet



Space Manager Pythagoras AB

**UiO** : Universitetet i Oslo  
 Øvre Blindern  
 BL13  
 Vilhelm Bjerknes hus  
 Etasje: UE  
 Mål: 1:300 (A4 format)  
 Dato: 12.09.22



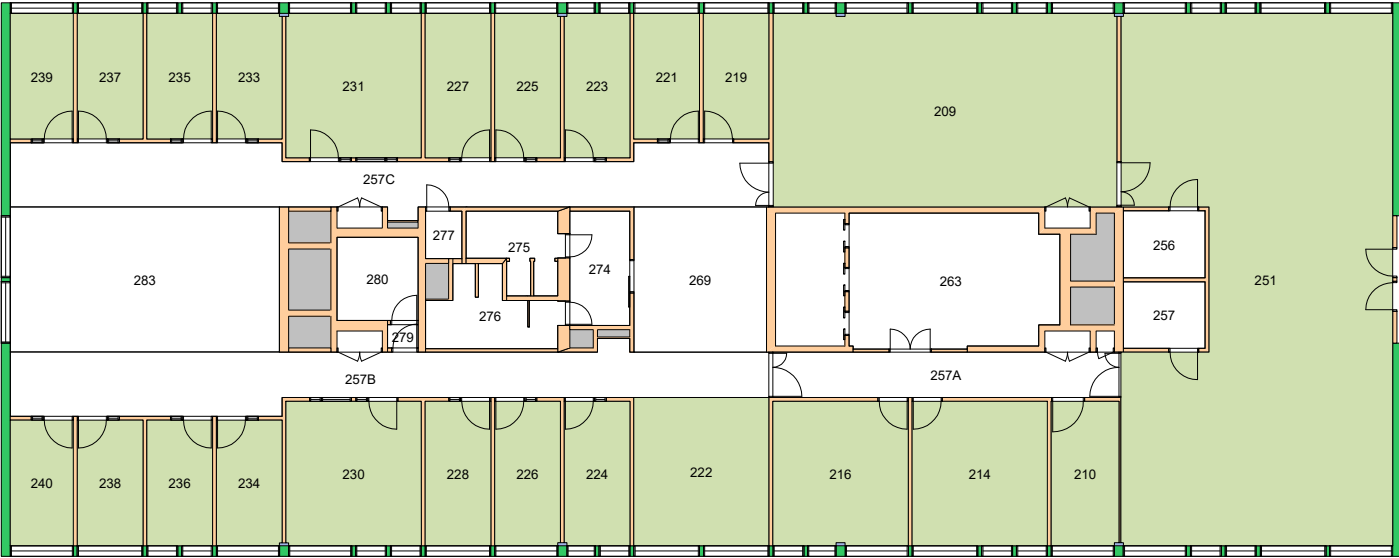


Forvaltningstegning  
Ved ombygging el. må alle mål kontrolleres på stedet




Space Manager Pythagoras AB


UiO : Universitetet i Oslo  
Øvre Blindern  
BL14  
Niels Henrik Abels hus  
Etasje: 02  
Mål: 1:250 (A4 format)  
Dato: 12.09.22

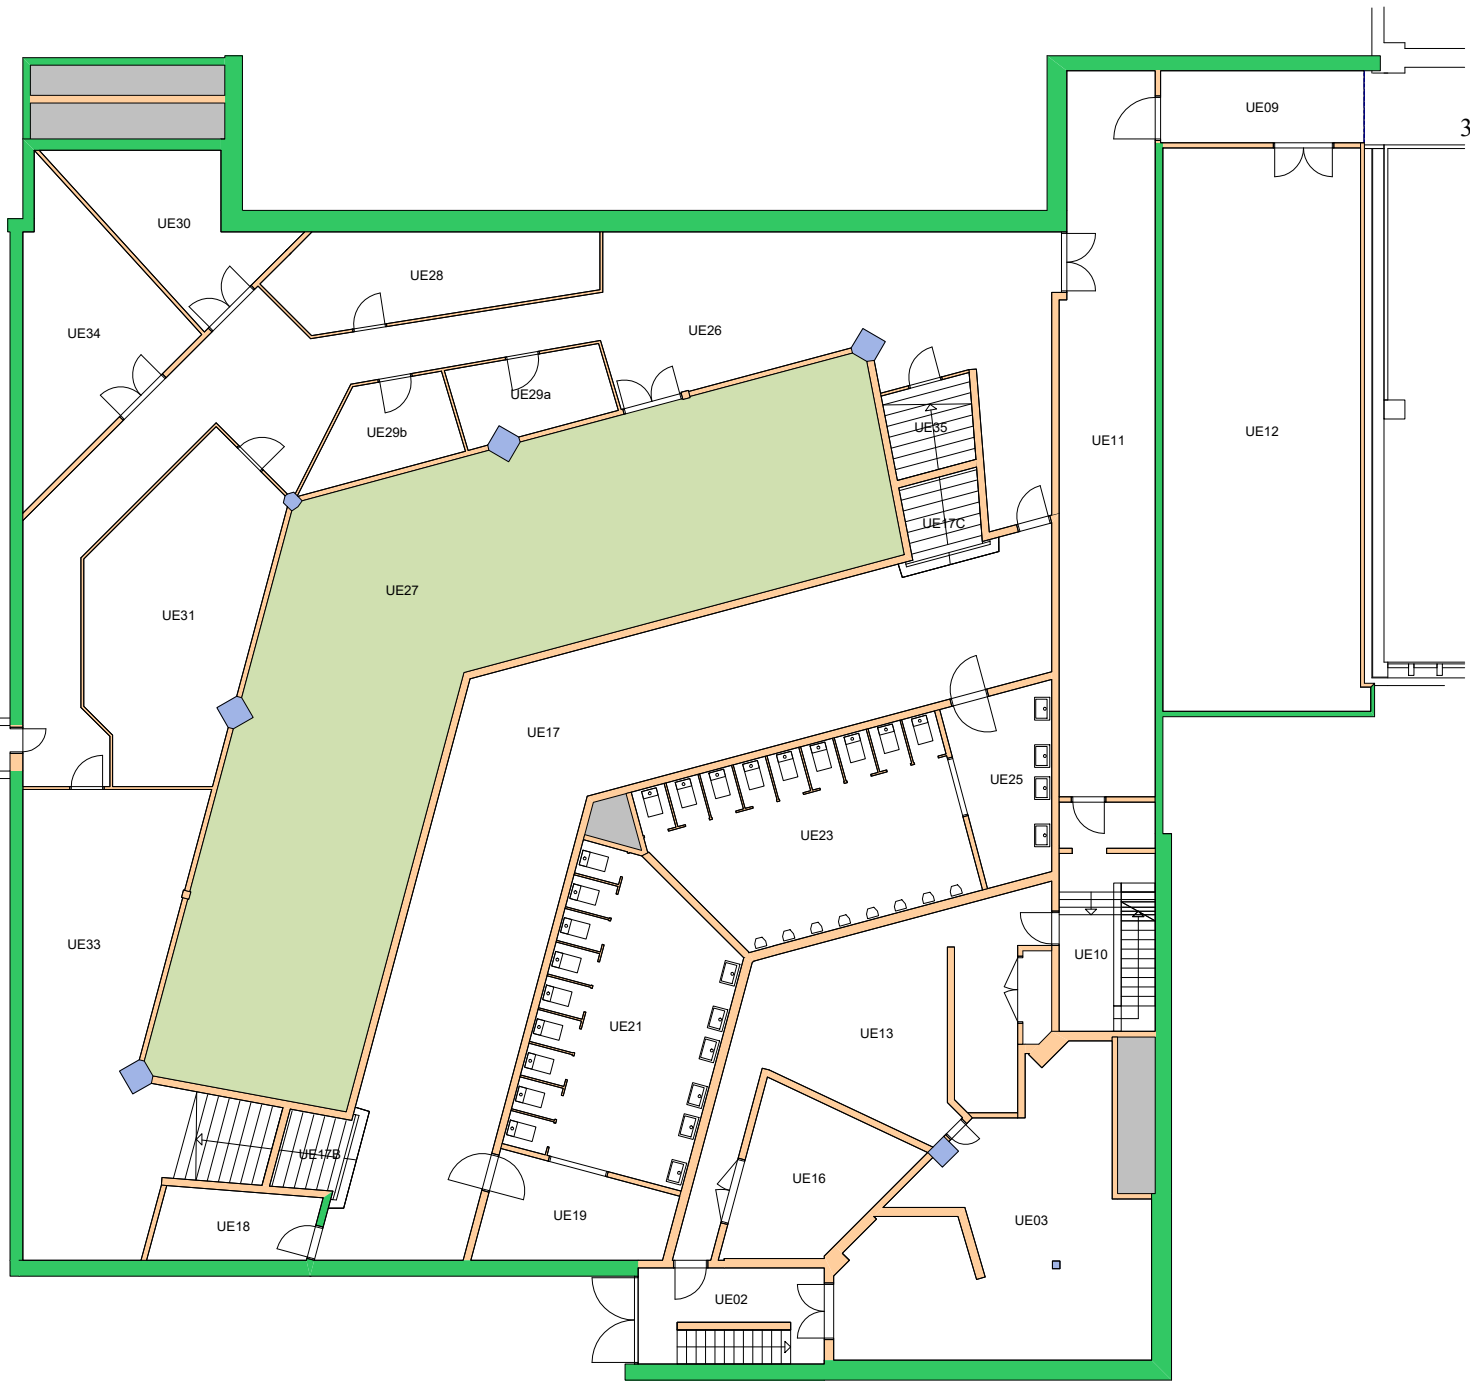

Forvaltningstegning  
Ved ombygging el. må alle mål kontrolleres på stedet

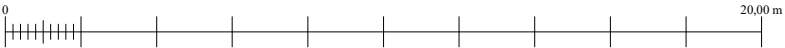

**UiO : Universitetet i Oslo**  
 Øvre Blindern  
 BL15  
 Sophus Lies auditorium  
 Etasje: UE  
 Mål: 1:200 (A4 format)  
 Dato: 12.09.22

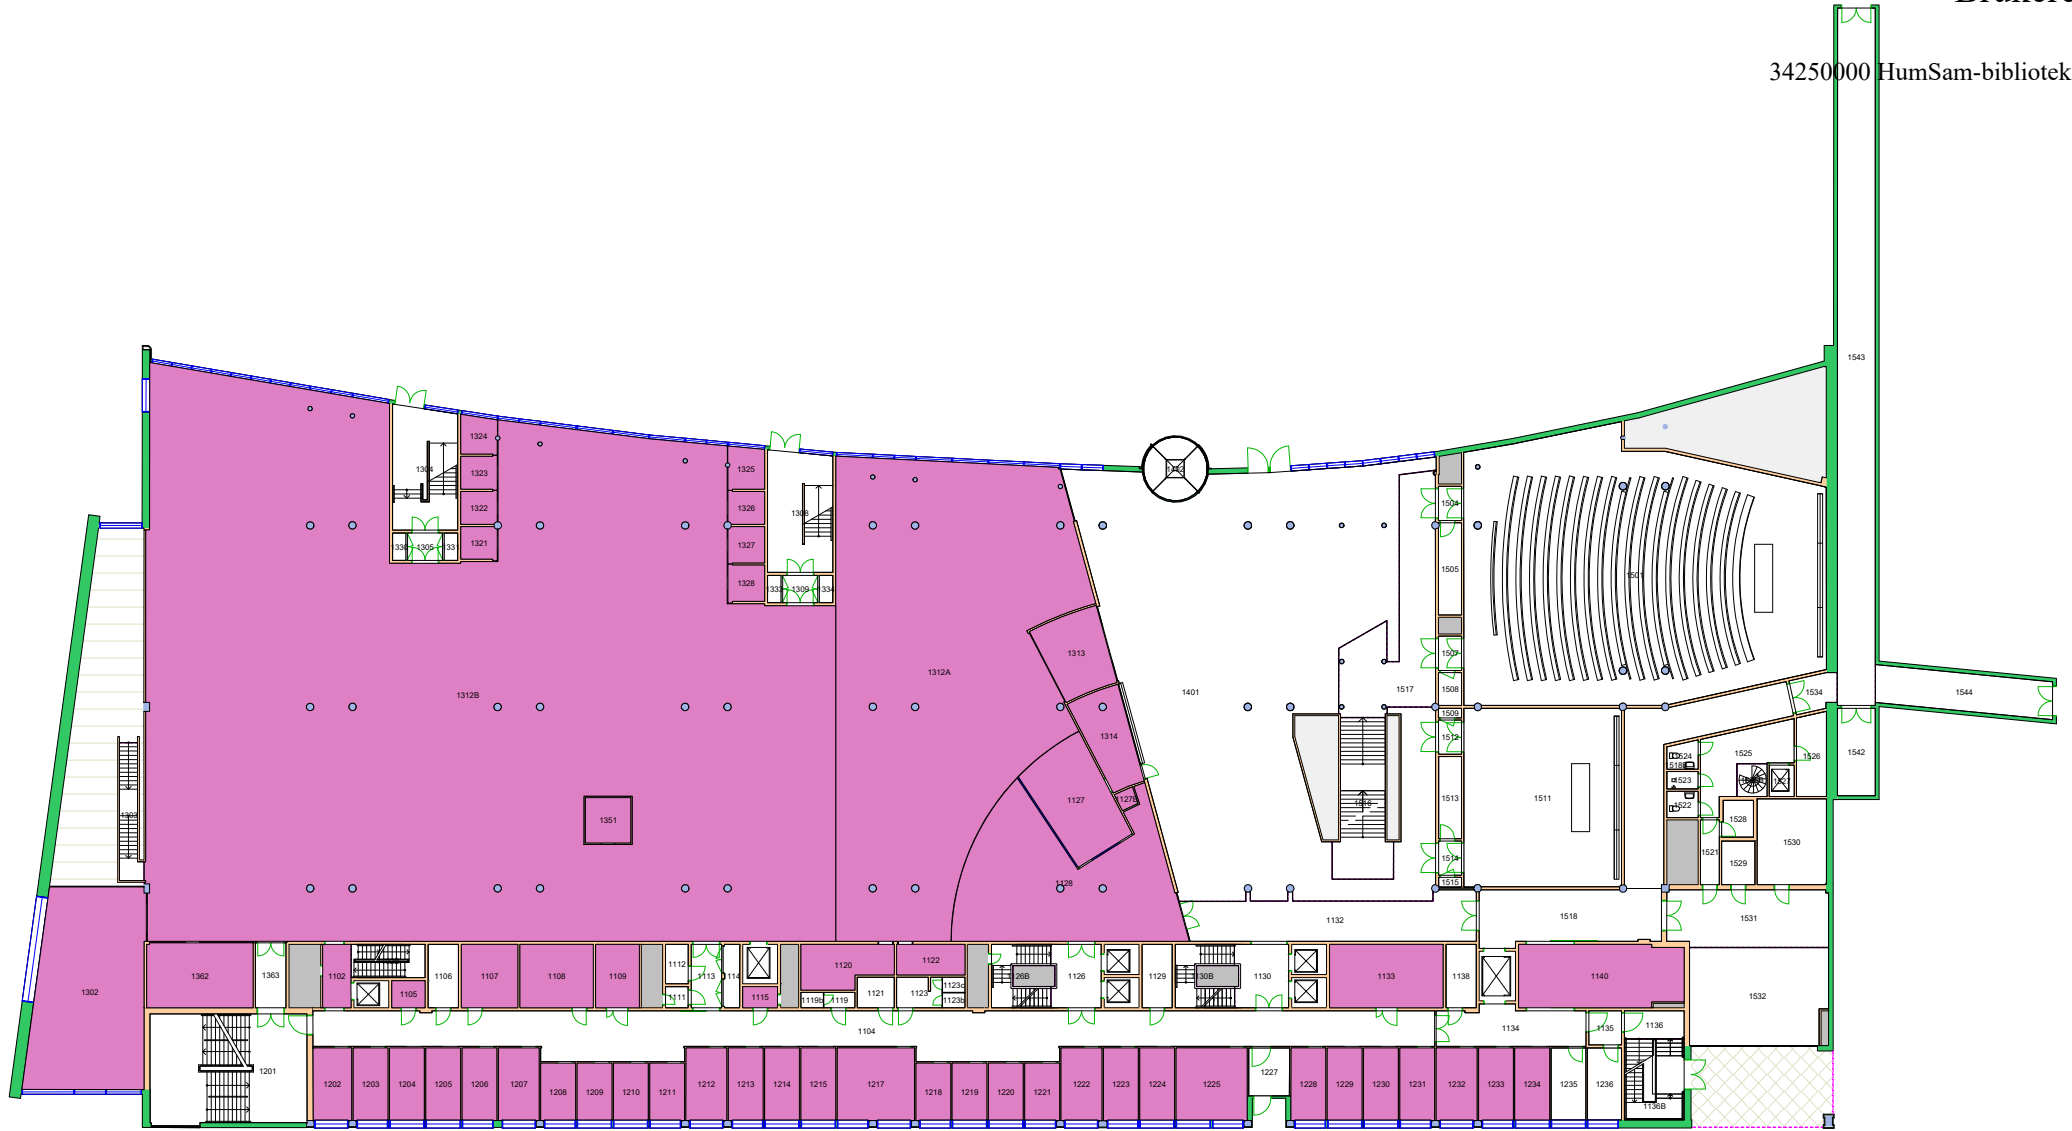


Forvaltningstegning  
Ved ombygging el. må alle mål kontrolleres på stedet






Forvaltningstegning  
Ved ombygging el. må alle mål kontrolleres på stedet

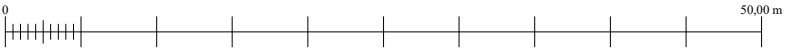


Space Manager Pythagoras AB


UiO : Universitetet i Oslo  
 Øvre Blindern  
 BL27  
 Georg Sverdrups hus  
 Etasje: 02  
 Mål: 1:500 (A4 format)  
 Dato: 12.09.22

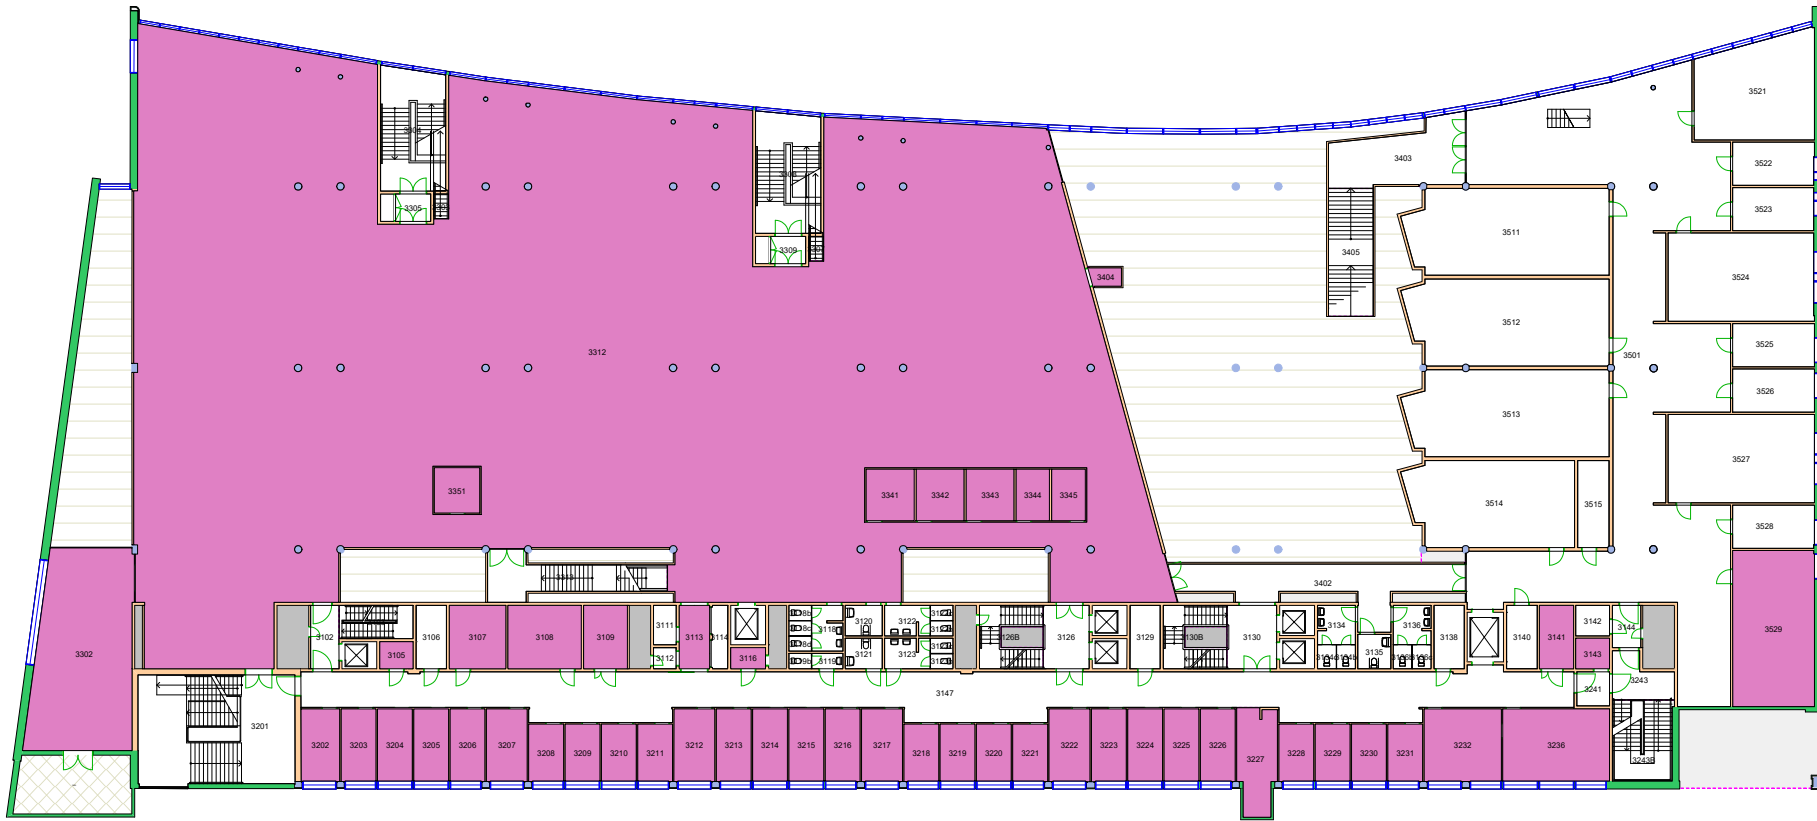


Forvaltningstegning  
Ved ombygging el. må alle mål kontrolleres på stedet

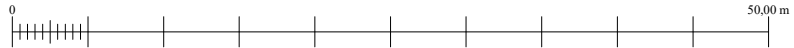

34050500 Bibliotekdirektørens stab  
34250000 HumSam-biblioteket

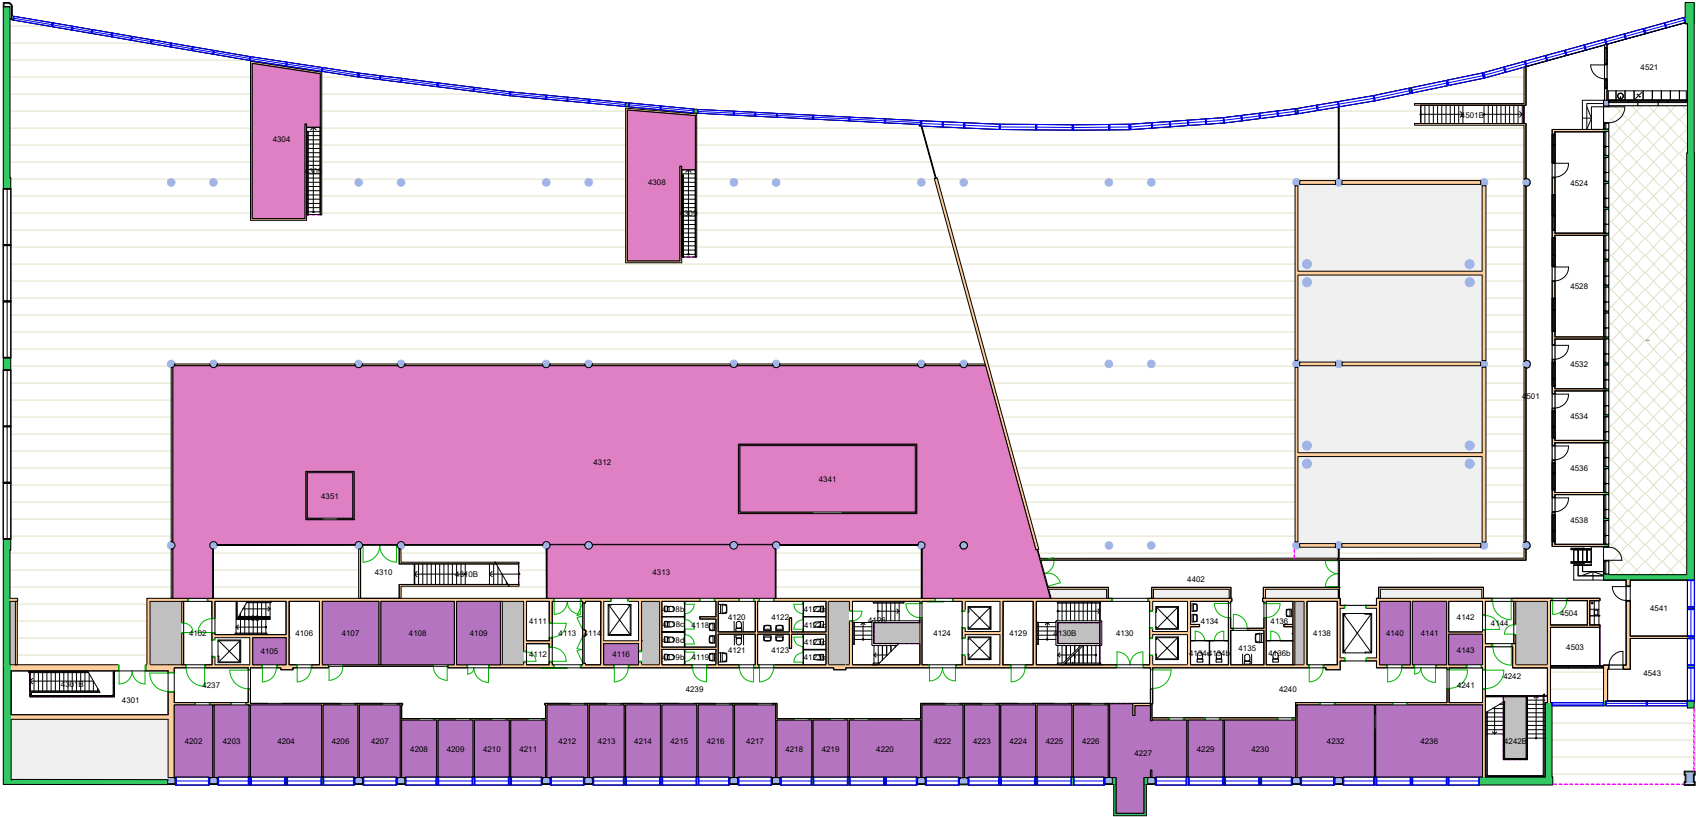


Forvaltningstegning  
Ved ombygging el. må alle mål kontrolleres på stedet

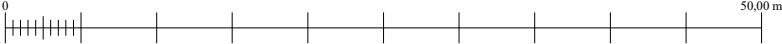


UiO : Universitetet i Oslo  
Øvre Blindern  
BL27  
Georg Sverdrups hus  
Etasje: 04  
Mål: 1:500 (A4 format)  
Dato: 12.09.22

34200000 Bibliotek for medisin og realfag  
34250000 HumSam-biblioteket

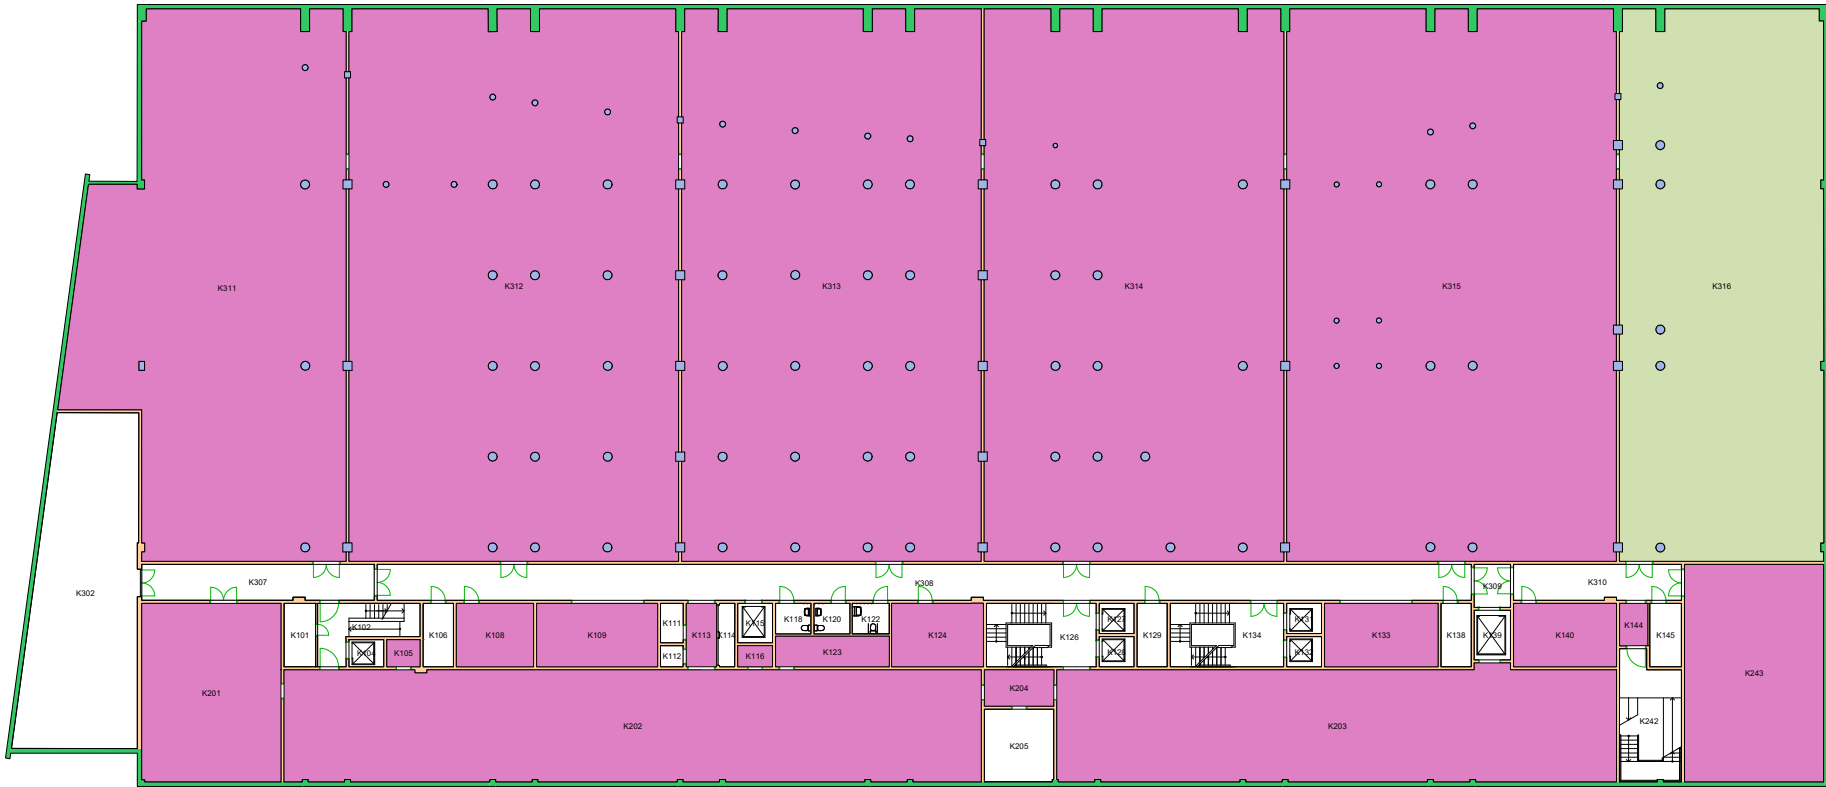

Forvaltningstegning  
Ved ombygging el. må alle mål kontrolleres på stedet

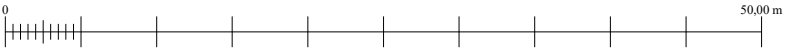


Space Manager Pythagoras AB

UiO : Universitetet i Oslo  
Øvre Blindern  
BL27  
Georg Sverdrups hus  
Etasje: KJ  
Mål: 1:500 (A4 format)  
Dato: 12.09.22

34050500 Bibliotekdirektørens stab  
34250000 HumSam-biblioteket



Forvaltningstegning  
Ved ombygging el. må alle mål kontrolleres på stedet

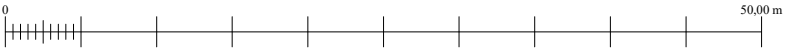

Space Manager Pythagoras AB

UiO : Universitetet i Oslo  
Øvre Blindern  
BL27  
Georg Sverdrups hus  
Etasje: UE  
Mål: 1:500 (A4 format)  
Dato: 12.09.22






Forvaltningstegning  
Ved ombygging el. må alle mål kontrolleres på stedet



UiO : **Universitetet i Oslo**  
 Øvre Blindern  
 BL29  
 Domus Theologica  
 Etasje: 01  
 Mål: 1:450 (A4 format)  
 Dato: 12.09.22

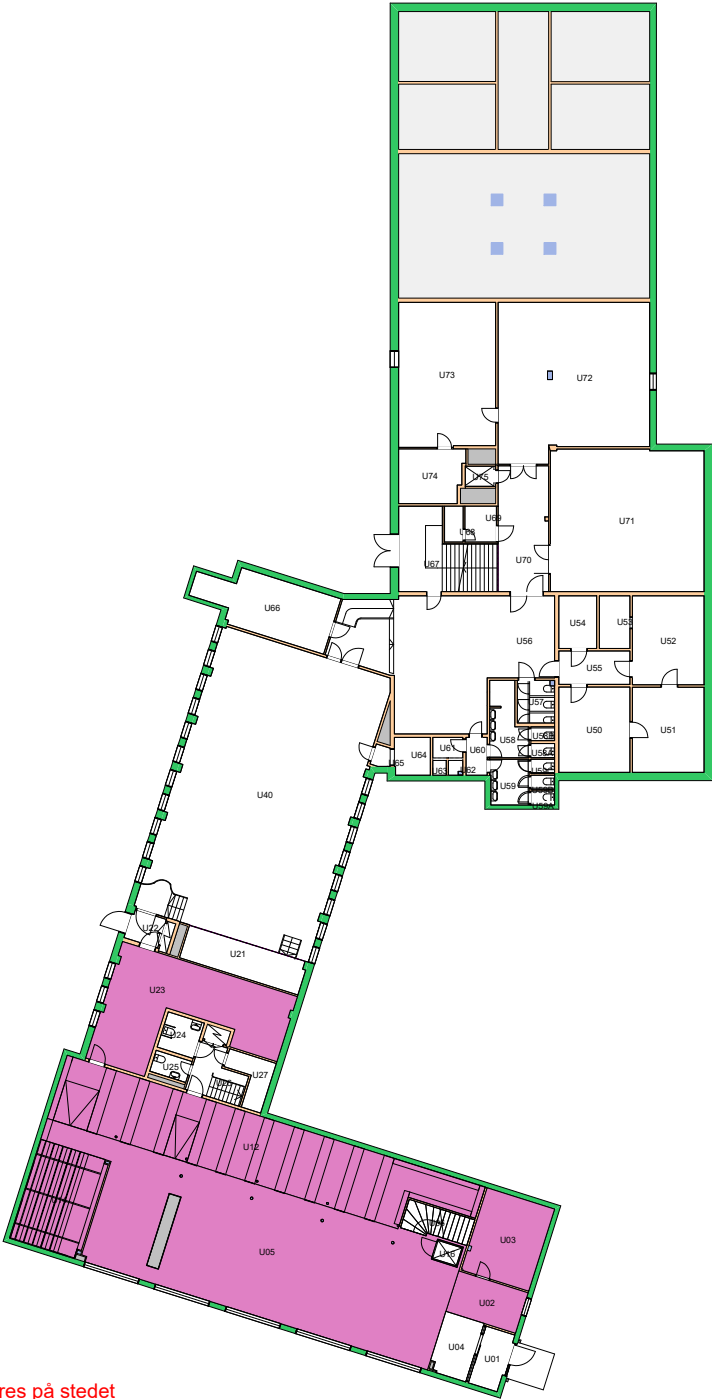

Forvaltningstegning  
 Ved ombygging el. må alle mål kontrolleres på stedet



UiO : Universitetet i Oslo  
 Øvre Blindern  
 BL29  
 Domus Theologica  
 Etasje: UE  
 Mål: 1:450 (A4 format)  
 Dato: 12.09.22