UiO : Universitetet i Oslo

Prinsipp tegning en fløyet dør.
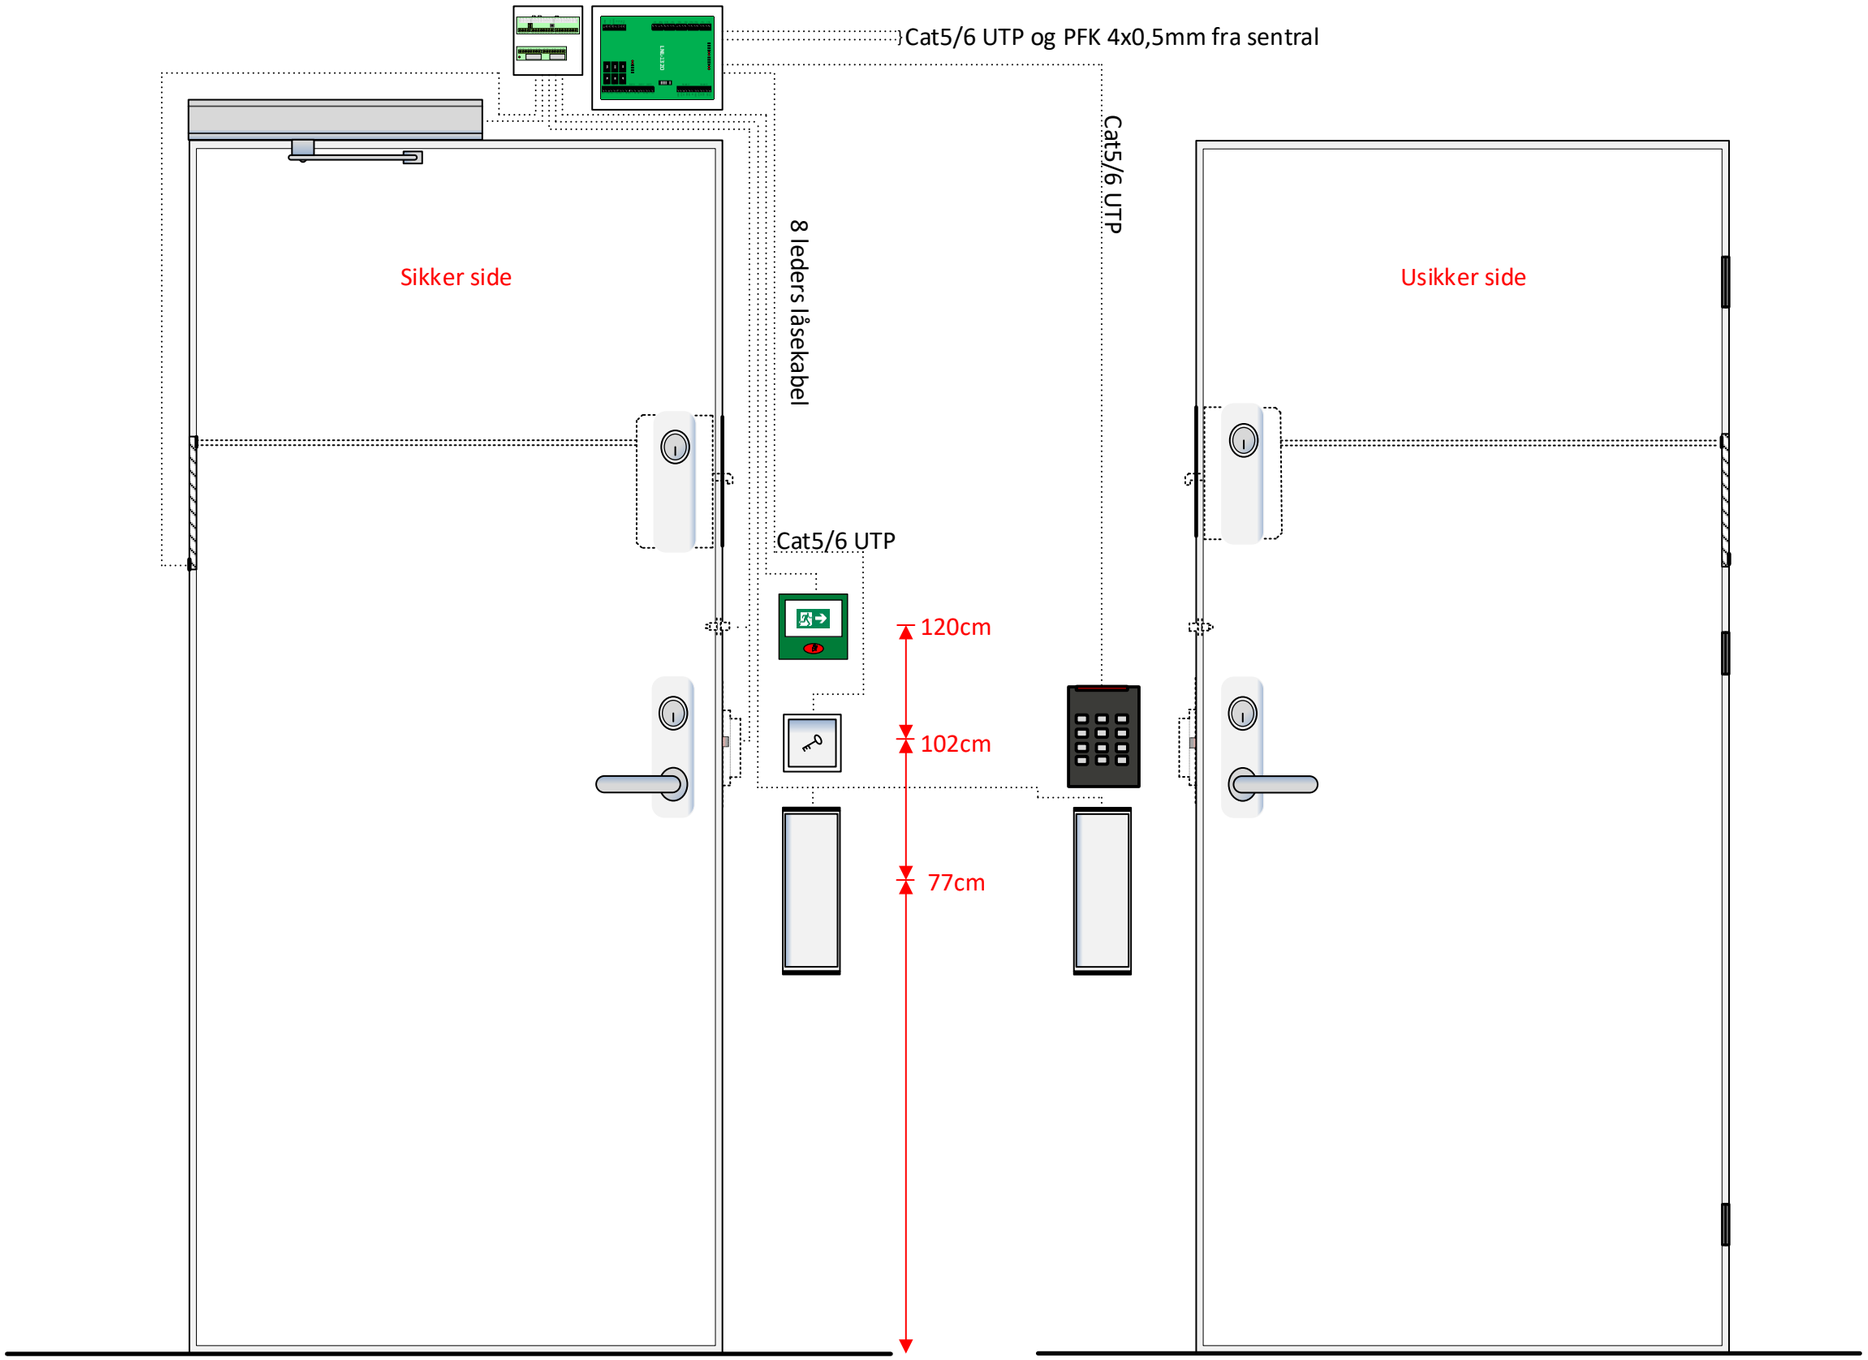
Enkel- 180x130x40 mm (BxHxD) eller dobbel- 300x230x90 mm (BxHxD) dørnode med grensesnittboks 120x120x30 mm (HxBxD) monteres på sikker side over himmling.
Dørnoden får Cat5/6 (kommunikasjon) og PFK 4x0,5mm (strømtilførsel) i fra sentral. All kabling mellom grensesnittboks og lås, KAC, automatiske dørpumper og albuebryter skal det benyttes det 8 leders låskabel til hver enhet. Kabel til kortleser og åpneknapp skal være av CAT.5/6. Kabelføring frem til enhetene i skjult anlegg benyttes 16mm k-rør og innfelte bokser. Der det ikke er skjult kabling benyttes Schneider TEK 100/123 kanal eller Panduit LD3/5 minikanal. Kanaler skal kun monteres på sikker side av døren. Kortleser, åpneknapp, KAC og albuebryter monteres i henhold til TEK17. Lås og beslag bestemmes av dørens funksjon og sikkerhetsklasse.